

ბაღდათის მუნიციპალიტეტის სოფელ ვარციხეში
უმჯულობორორის შენობის რეაბილიტაციის

პროექტი



ბაღდათის მუნიციპალიტეტის სოფელ ვარციხეში
უმჯობესების შანსის რეაბილიტაციის

პროექტი

ბანმარტეპითი გარათი

საპროექტო ობიექტი მდებარეობს გაღდათის მუნიციპალიტეტის სოფ. ვარციხეში, ნაკვეთზე ს/კ 30. 03. 39. 280. ობიექტი წარმოადგენს ცალკე მდგომ 2 სართულიან შენობას, რომლის მეორე სართულზეც განთავსებულია სოფლის აღმინისტრაციული ორბანო, ხოლო პირველ სართულის ნაწილში უნდა განთავსდეს სამედიცინო ამბულატორია.

პროექტის მიზანს წარმოადგენს შენობის ამორტიზირებული პირველი სართულის ნაწილის რეაბილიტაცია-რეკონსტრუქცია იმგვარად, რომ მასში მოეწეოს სამედიცინო ამბულატორია.

პროექტი მოიცავს ამორტიზირებული დაზიანებული კედლების გასუფთვებას კველი ნაღესისგან, კველი იატაკებისა და ჭერების მოპირკეთების დემონტაჟს, მასში საჭირო სათავსების მოწყობას, ახალი ტიხრების ამოყვანას, სანკვანძების მოწყობას, სანტექნიკური და ელექტრო მომარაგების ქსელების მოწყობას, იატაკების, ჭერებისა და კედლების მოპირკეთებას.

შენობის სარეაბილიტაციო ნაწილის საერთო ფართი შეადგენს 79.00 მ²-ს. მასში უნდა მოეწეოს მისაღები ვესტიბიული, გაგბის ოფისი, რეგისტრატურა, საპროცედუროები და სანკვანძები, როგორც საერთო სარგებლობის, ასევე ადაპტირებული.

რეგისტრატურისა და ექიმის ოთახში მოეწეოს იატაკები ლამინატისგან, ხოლო სხვა სათავსებში კერამიკული ფილებისგან.

შენობის განათებისთვის გამოყენებულია დიოდური ნათების სანათები.

შენობაში უნდა მოეწეოს ახალი საკანალიზაციო და წყალმომარაგების ქსელი.

კედლებისა და იატაკის მოსაპირკეთებელი მასალის ფერები შეთანხმდეს დამკვეთთან.

შეადგინა:

შენიშვნა: მშენებლობისას, გაურკვეველი კვანძები და დეტალები შეთანხმდეს ავტორთან.

გაღდათის მუნიციპალიტეტის სოფ. ნერბიეთში საექიმო ამბულატორიის მოწყობის პროექტი		
ნახაზების უწყისი		
ზოგადი ნაწილი		
№	ნახაზის სახელწოდება	ფურცლის ID
1	თავფურცელი	
2	ბანმარტეპითი გარათი; პროექტის შემადგენლობა	
3	არსებული სიტუაციის ამსახველი ფოტოფიქსაცია	
4	საპროექტო ტერიტორიის ტოპოგრაფიული გეგმა	
5	საპროექტო ტერიტორიის აეროფოტოგადაღება	
6	საპროექტო ტერიტორიის სიტუაციური გეგმა	
არქიტექტურული ნაწილი		
7	გეგმა 0.00 ნიშნულზე; იატაკების სვეციფიკაცია	
ელექტროობის ნაწილი		
8	ელ. მომარაგების გეგმა: ბნათება, ძალოვანი დენი	
სანტექნიკური ნაწილი		
9	წყალსადენ-კანალიზაციის მიღზაყვანოლოგებისა და სანტექნიკური მოწყობილობების განლაგების გეგმა	
10	ტერიტორიის კეთილმოწყობისა და ადაპტირების გეგმა	


თანამდებობა	ხელმოწერა	გვარი	გაღდათის მუნიციპალიტეტის სოფელ ვარციხეში ამბულატორიის შენობის რეაბილიტაცია		
დირექტორი					
			პროექტის შემადგენლობა და ბანმარტეპითი გარათი	მასშტაბი	ფურცელი
					13
					12




თანამდებობა	ხელმოწერა	ბვარი	ბაღდათის მუნიციპალიტეტის სოფელ ვარციხეში ამგულატორიის შენობის რეაბილიტაცია			
დირექტორი						
			ფოტორეალისტაგია	მასშტაბი	ფურცელი	ფურცლები
				1:100	14	12



თანამდებობა	ხელმოწერა	ბვარი	ბაღდათის მუნიციპალიტეტის სოფელ ვარციხეში ამბულატორიის შენობის რეაბილიტაცია			
დირექტორი						
			ტოპო	მასშტაბი	ფურცელი	ფურცლები
				1:10000	1.5	12

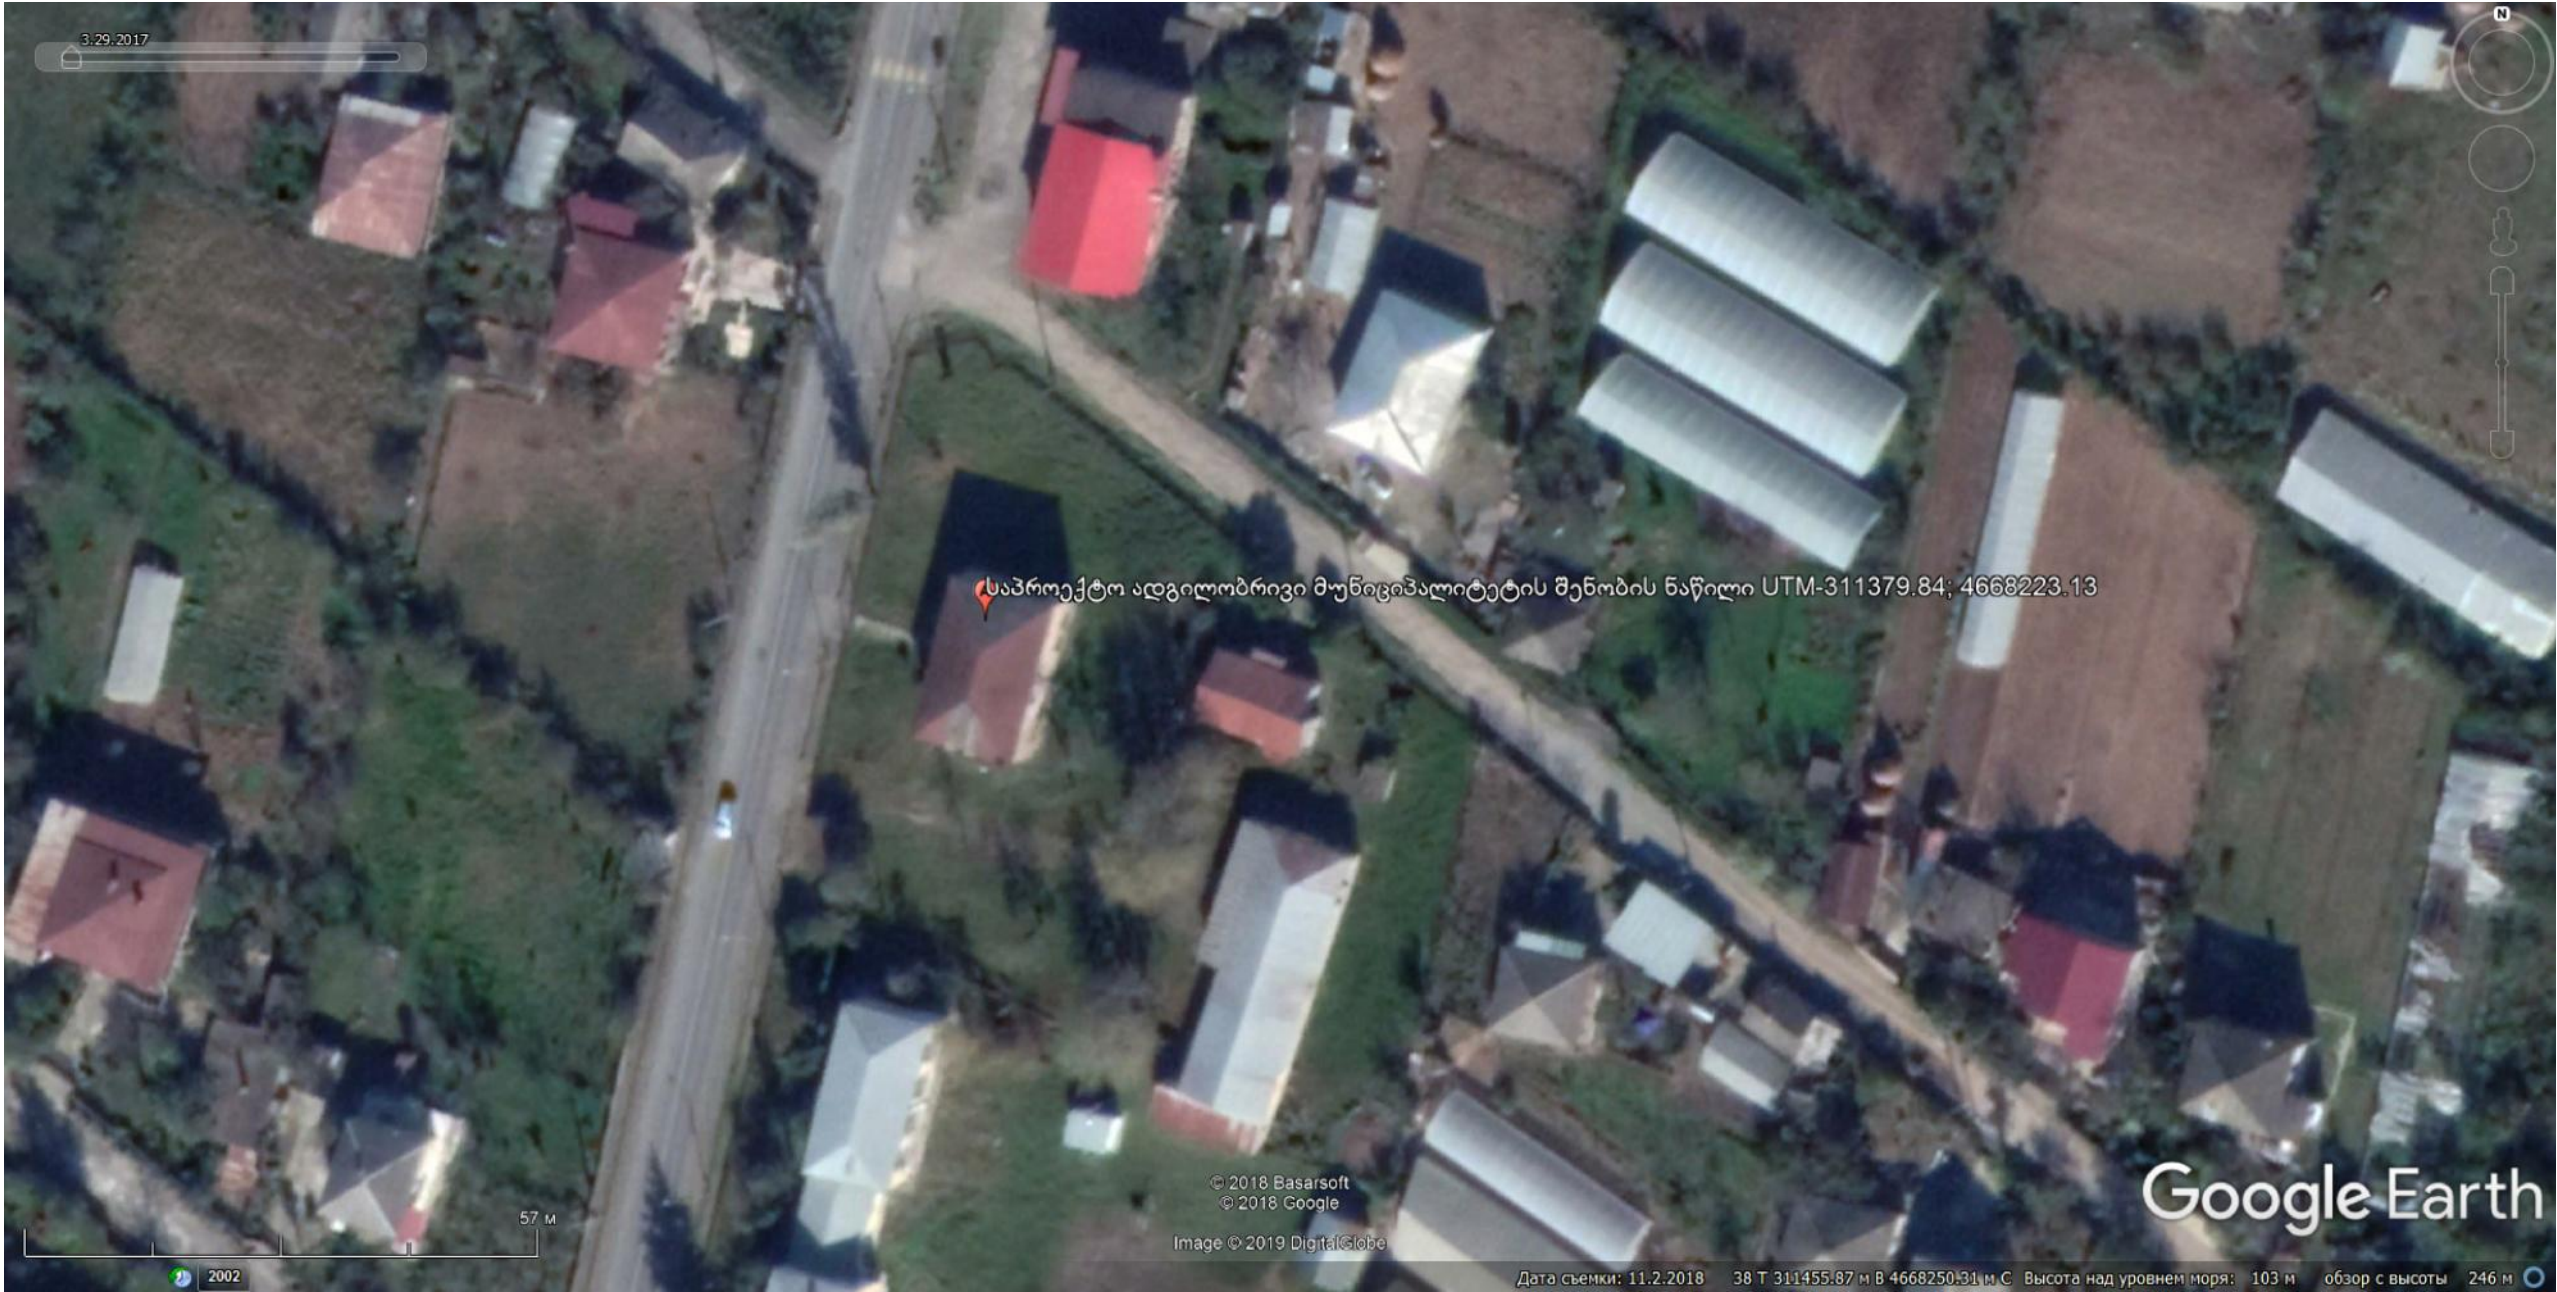


თანამდებობა	ხელმოწერა	გვარი	ბაღდათის მუნიციპალიტეტის სოფელ ვარციხეში ამბულატორიის შენობის რეაბილიტაცია			
დირექტორი						
			აეროფოტოგაღება	მასშტაბი	ფურცელი	ფურცლები
				1:1500	1.6	12

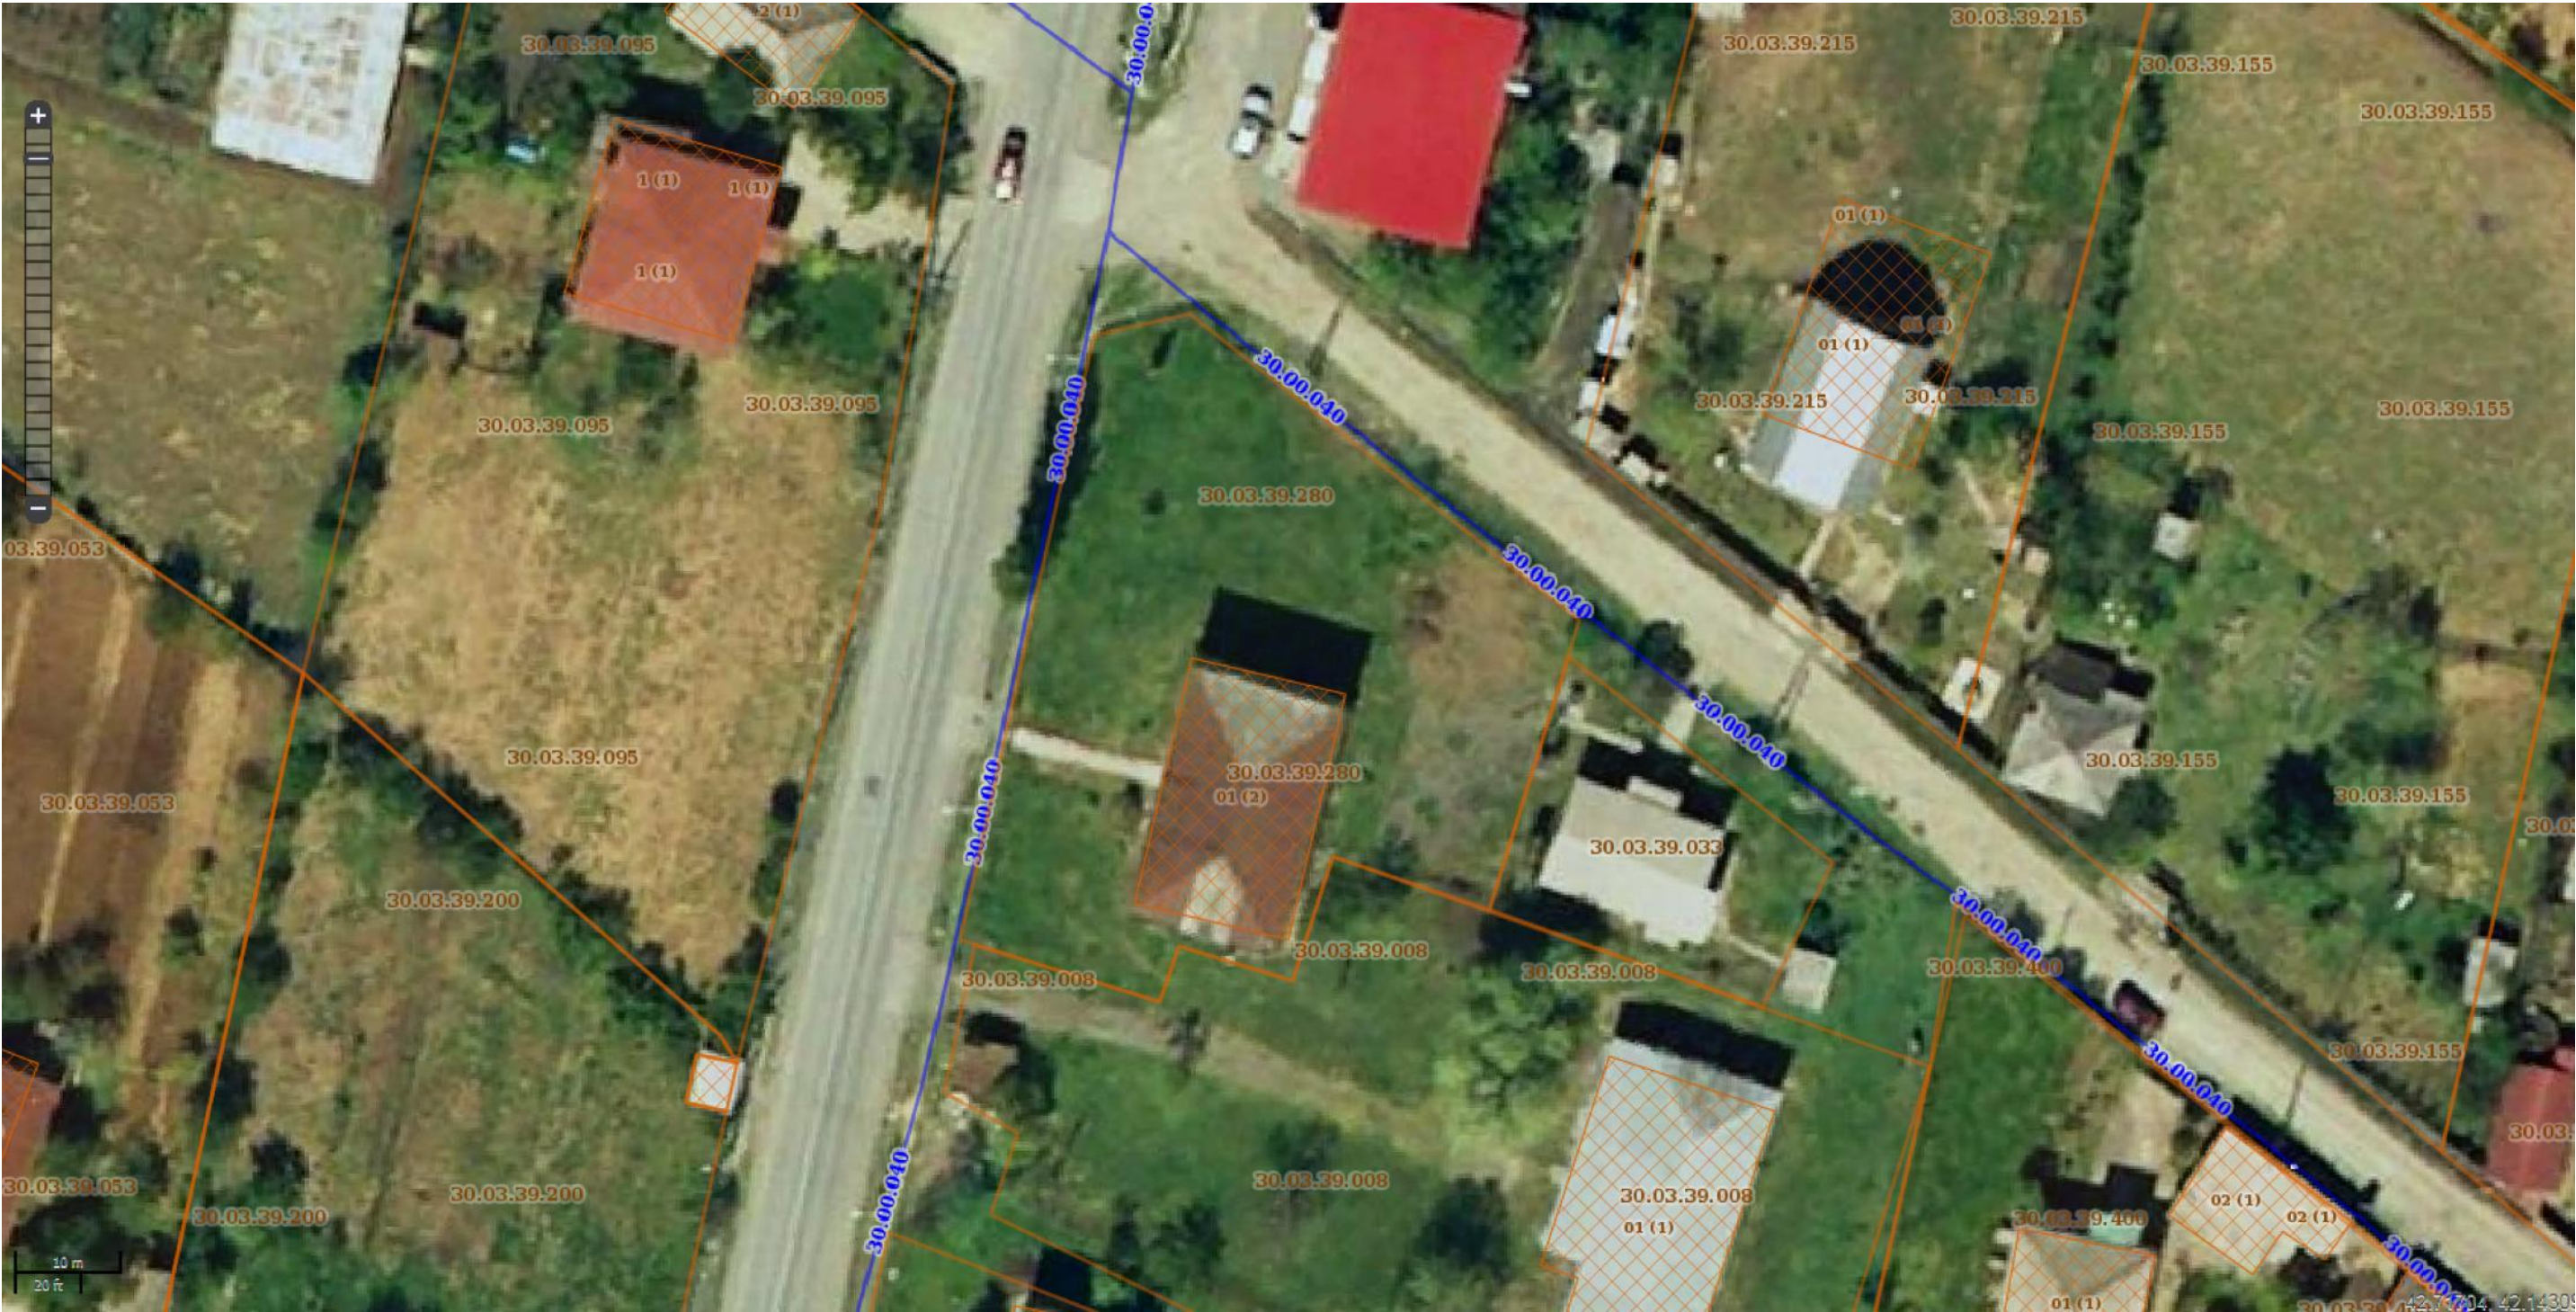

თანამდებობა	ხელმოწერა	გვარი	ბაღდათის მუნიციპალიტეტის სოფელ გარციხეში აგებულატორიის შენობის რეაბილიტაცია		
დირექტორი					
			სიტუაციური გეგმა	მასშტაბი	ფურცელი
				1:500	1.7
					12

2 სართულიანი შენობის სავროაქო 1 სართულის გეგმა

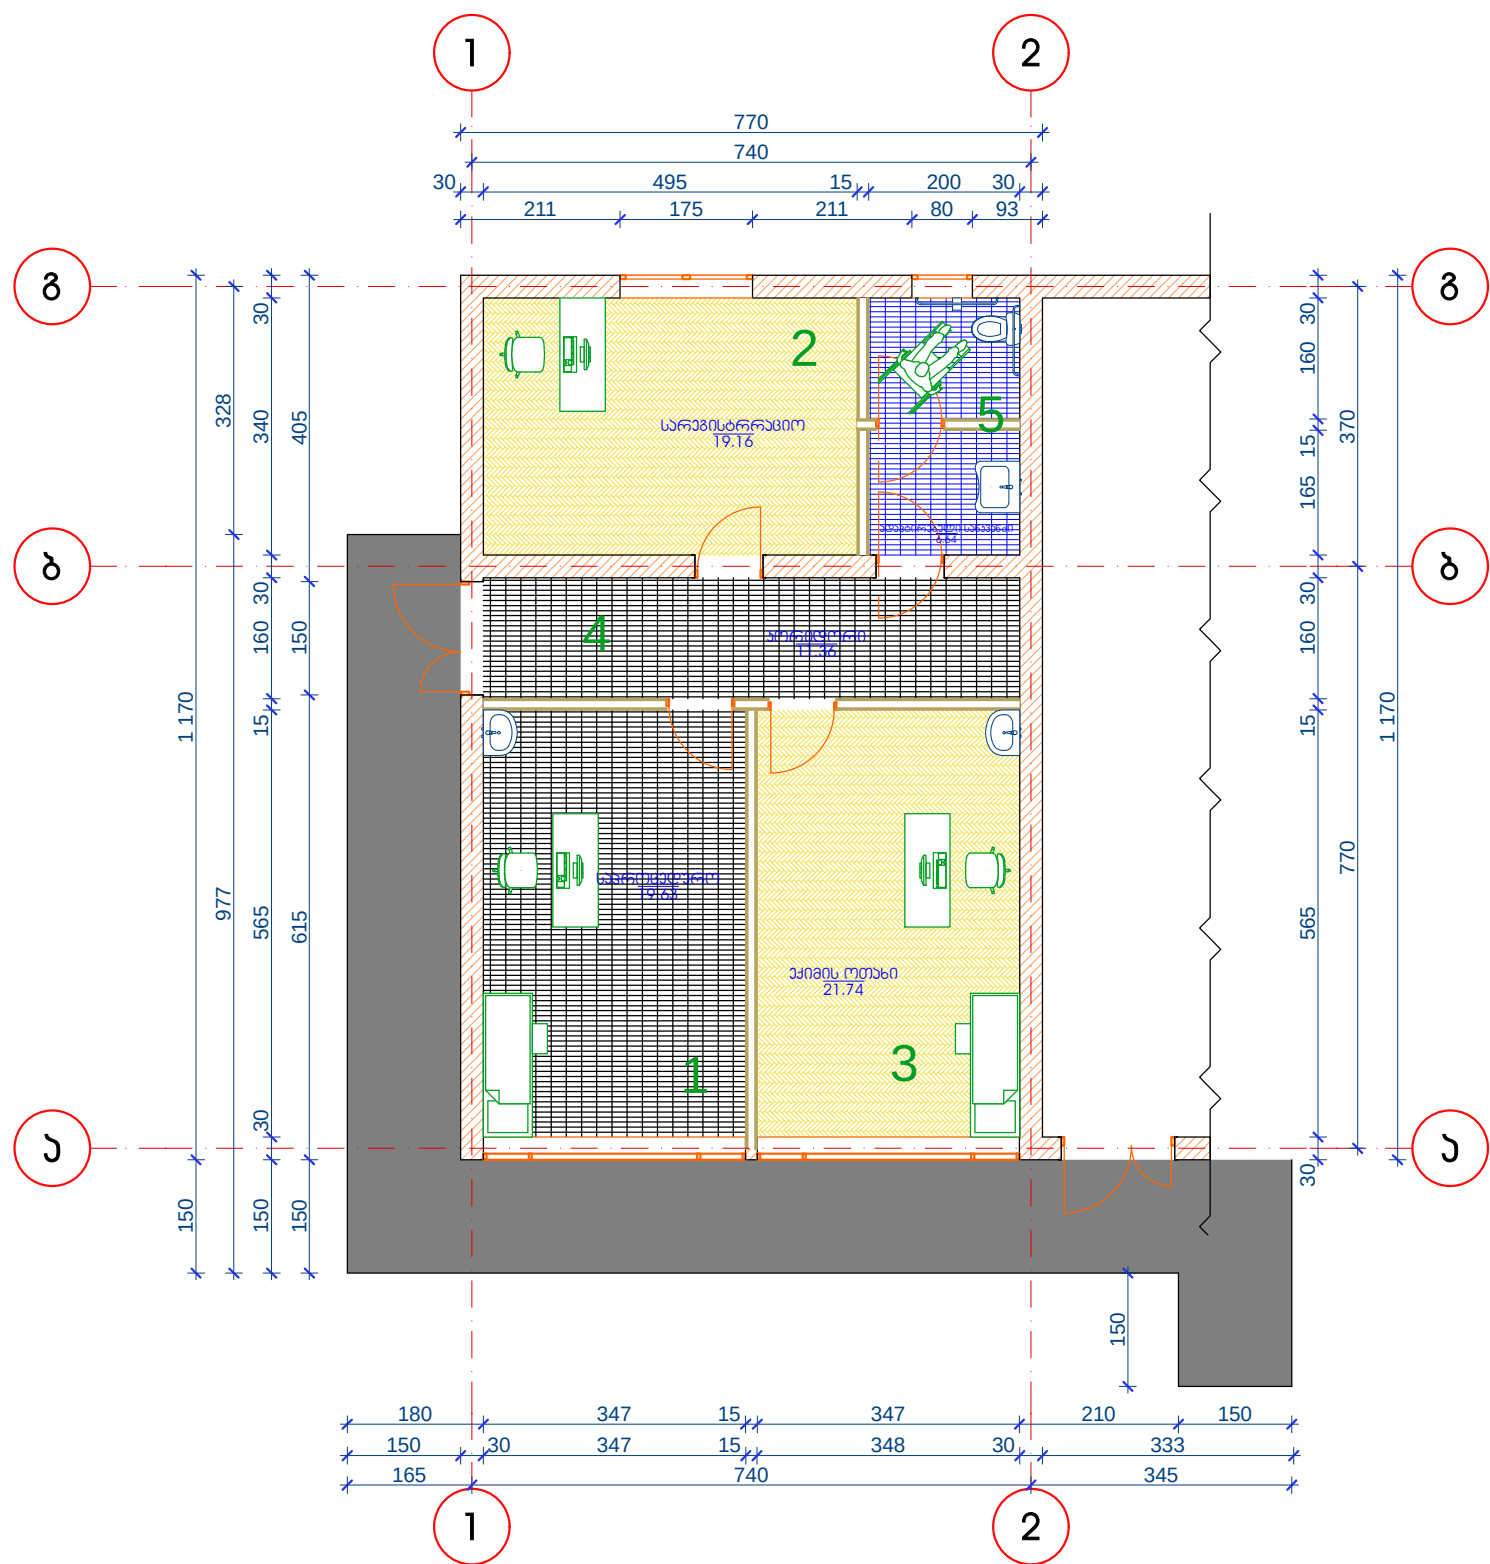


ნატაქეზის ექსპლიკაცია

1. სავსოცადურო ოთახი, ნატაქი ჰარამიჰული ფილა - 19.63 მ²
2. სარეზისტრაციო ოთახი, ნატაქი ლამინირაბული ფილა - 19.16 მ²
3. ქიშის ოთახი, ნატაქი ლამინირაბული ფილა - 21.74 მ²
4. ხორიდორო, ნატაქის ჰარამიჰული ფილა - 11.36 მ²
5. სანაჰანძი მ.მ. პირთა, ნატაქის ჰარამიჰული ფილა - 6.64 მ²

თანამდებობა	ხელმოწერა	გვარი	ბაღდათის მუნიციპალიტეტის სოფელ გარცინში ამბულატორიის შენობის რეაბილიტაცია			
დირექტორი						
			გეგმა	მასშტაბი	ფურცელი	ფურცლები
				1:100	1.8	12

ელ. მომარაგების გეგმა

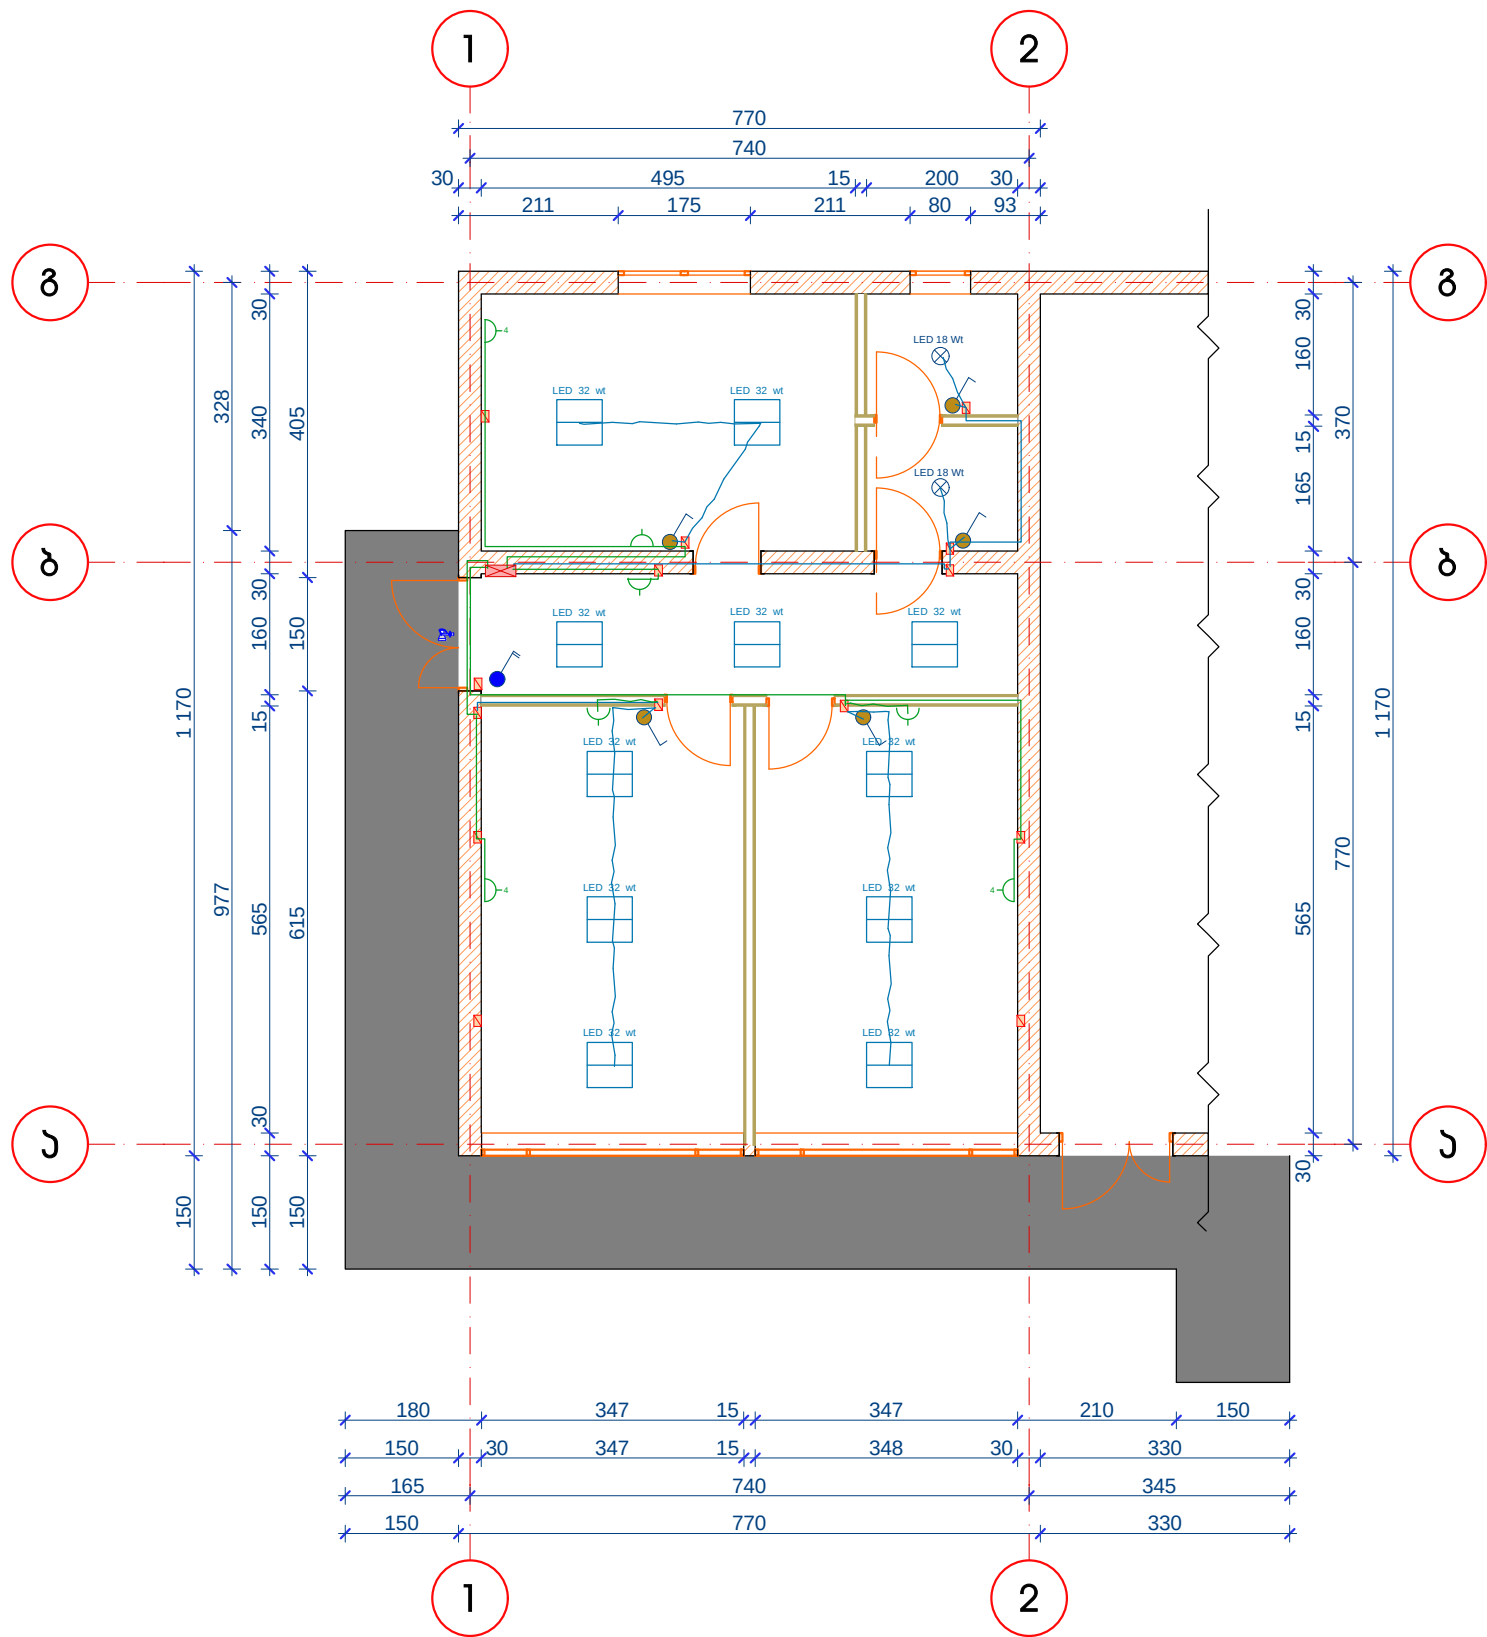


ელ. ქსელის ექსპლიკაცია

- 1. თაბაშირ-მუყაოს ჭარბი დასაყენებელი LED სანათი 32 ჰბ.
- 2. ჭარბი მისამართებული LED სანათი 18 ჰბ.
- 3. ჯედლის სანათი ბრა 18 ჰბ.
- 4. ჯედალში ჩასაყენებელი ელ. გამაჯანდებელი ფარი
- 5. გამაჯანდებელი ჯოლოფები
- 6. საბტავსკოლო როზები
- 7. ამომრთველი ერთკოლუსა
- 8. ამომრთველი ორკოლუსა

თანამდებობა	ხელმოწერა	გვარი	ბაღდათის მუნიციპალიტეტის სოფელ გარციხეში ამბულატორიის შენობის რეაბილიტაცია		
დირექტორი					
			გეგმა ელ. ნაწილის	მასშტაბი	ფურცელი
				1:100	19
					12

წყალსადენი ხანალიზაციის გეგმა

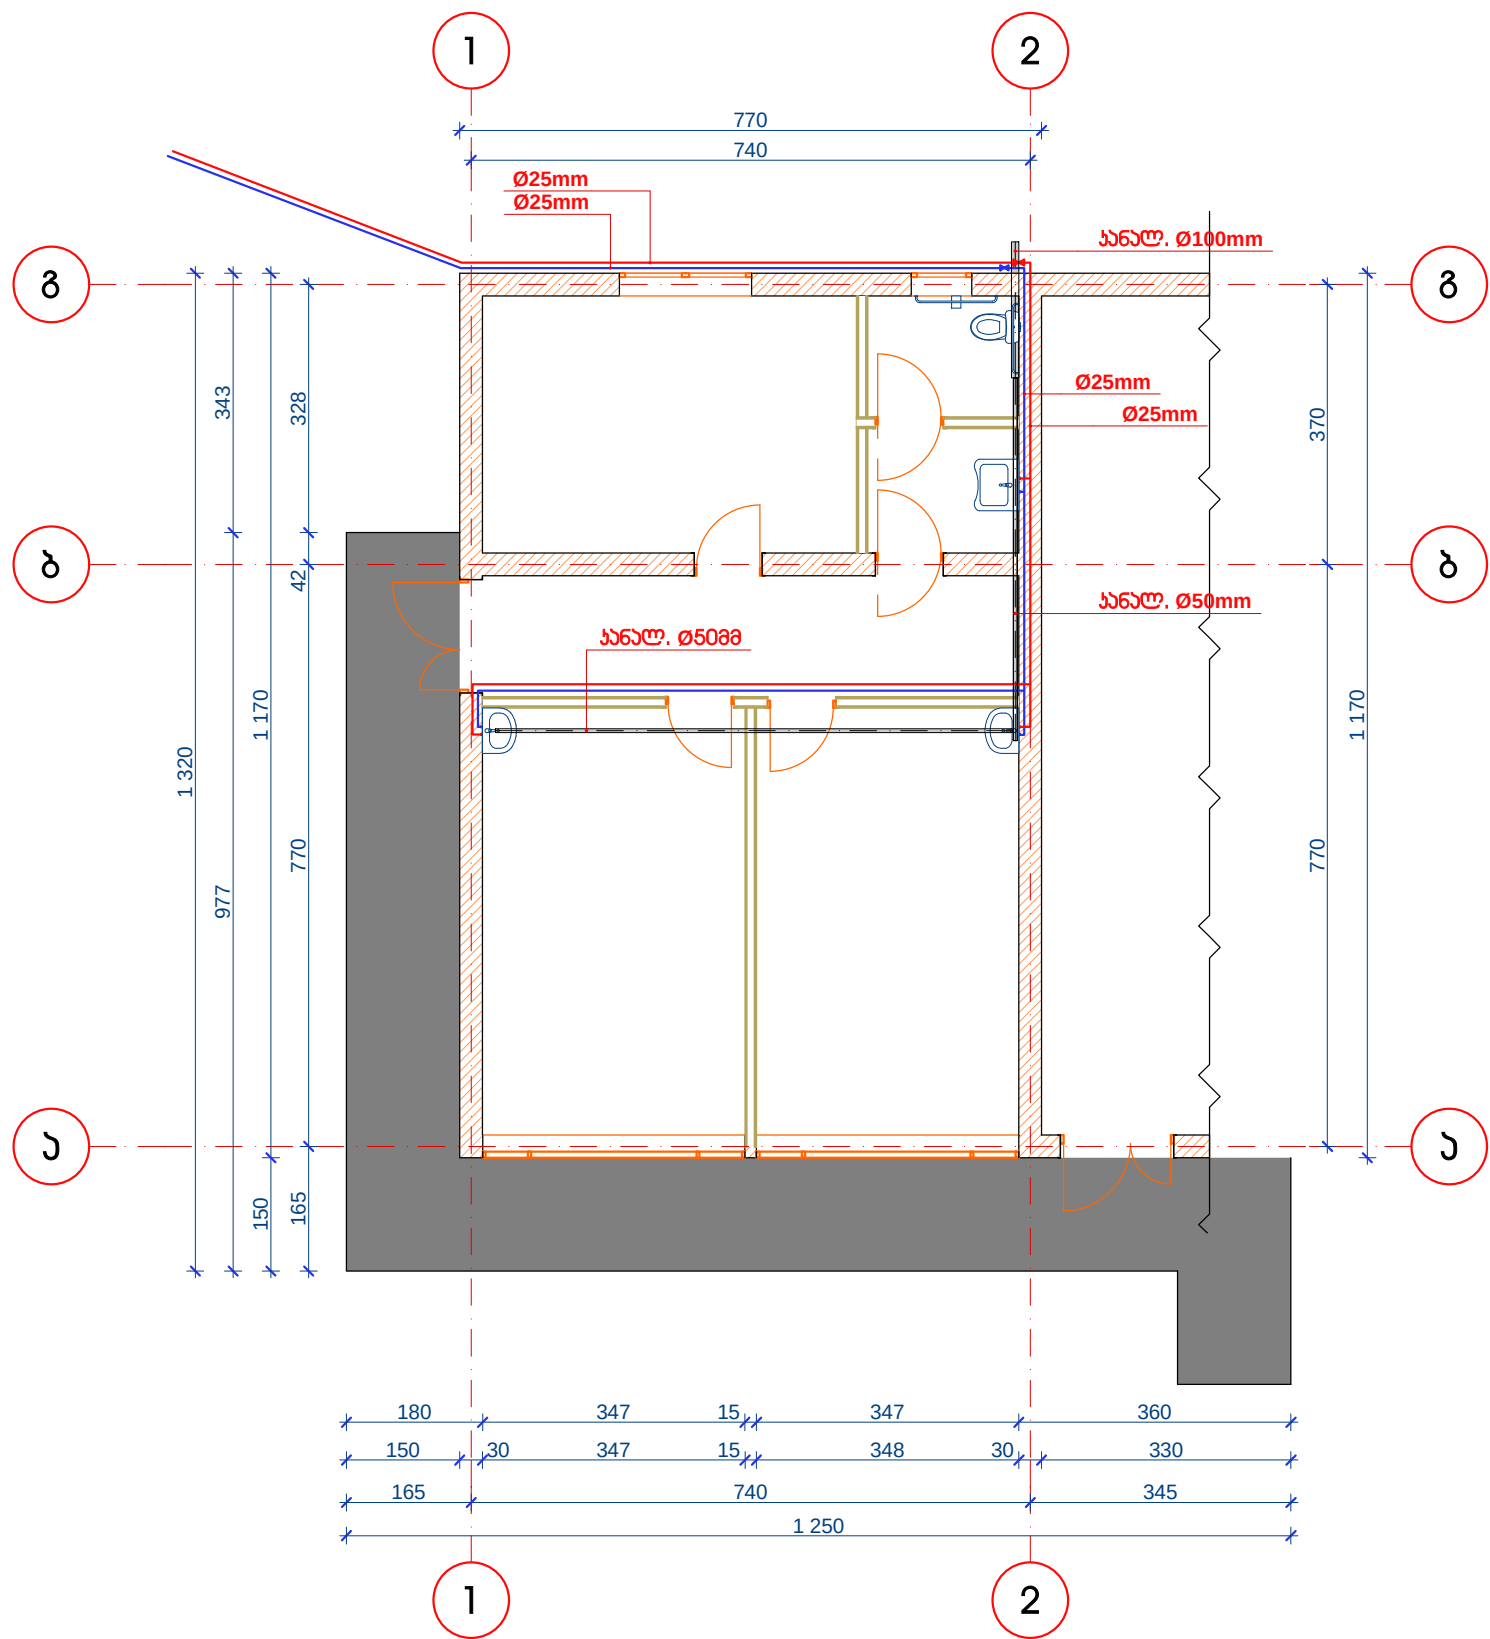


თანამდებობა	ხელმოწერა	ბმარი	გაღმართის მუნიციპალიტეტის სოფელ გარციხეში ამგულატორიის შენობის რეაბილიტაცია			
დირექტორი						
			გეგმა სანტექნიკური ნაწილის	მასშტაბი	ფურცელი	ფურცლები
				1:100	1.10	12

ფანჯრების სპეციფიკაცია			
სახელი	ა.3.-1	ფ-2	ფრ-1
პარის ტიპი	ხის ფანჯრის ულუგონის ორგროფილის ჰიტრაჟი	თეთრი მატლაკლასტის ფანჯრა	თეთრი მატლაკლასტის ფანჯრა
რადიანობა	2 მ	1 მ	1 მ
უდგილმდებარეობა	შენობის ფასადი	შენობის ფასადი	სანაპირო
ზომები სიმაღ*სიგანა	3,470 X2,700 სმ	1,800 X1,750 სმ	800X800 სმ
ჩარჩოს სისქე	8 სმ	8 სმ	8 სმ
ბაღების ორენება	ბაღების რადიანობა შეთანხმდეს დამკვეთთან	ერთი ბაღებით	ერთი ბაღებით
შენიშვნა	მინა სიმა 4 მმ	მინა სიმა 4 მმ	მინა სიმა 4 მმ
ჯამური ფართობი	2.25 მ²	3.15 მ²	0.64 მ²
სიგნოლო გეგმა			
სიგნოლო ფასად			

პარების სპეციფიკაცია			
სახელი	ა-1	ა-2	ა-3
პარის ტიპი	2 ფრთიანი ლითონის პარი	1 ფრთიანი MDF პარი	1 ფრთიანი მატლაკლასტის პარი
რადიანობა	1 მ	3 მ	2 მ
უდგილმდებარეობა	შენობის ფასად	შენობის ფასად	სანაპიროს პარი
ზომები სიმაღ*სიგანა	1,500X2,100 სმ	1,100X2,100 სმ	1,000X2,200 სმ
ჩარჩოს სისქე	არსებული	არსებული	არსებული
ბაღების ორენება	ბარა მარჯვენა ბაღით	ბარა მარჯვენა ბაღით	ბარა მარჯვენა ბაღით
ხელბრუნის სიგანა	არსებული	არსებული	არსებული
მასალა	ლითონის პარის ფრთა ფანჯრის ორენა მარჯვენა ლითონის ფანჯრის ორენა	ლითონის პარის ფრთა ფანჯრის ორენა მარჯვენა ლითონის ფანჯრის ორენა	ლითონის პარის ფრთა ფანჯრის ორენა მარჯვენა ლითონის ფანჯრის ორენა
შენიშვნა	მინა სიმა 6 მმ	მინა სიმა 6 მმ	მინა სიმა 6 მმ
ჯამური ფართობი	3.15 მ²	2.31 მ²	2.31 მ²
სიგნოლო გეგმა			
სიგნოლო ფასად			

თანამდებობა	ხელმოწერა	ბვარი	ბაღათის მუნიციპალიტეტის სოფელ ვარციხეში ამგულებათობის შენობის რეაბილიტაცია			
დირექტორი						
			პარ-ფანჯრების სპეციფიკაციები	მასშტაბი	ფურცელი	ფურცლები
				1:80	1.11	12

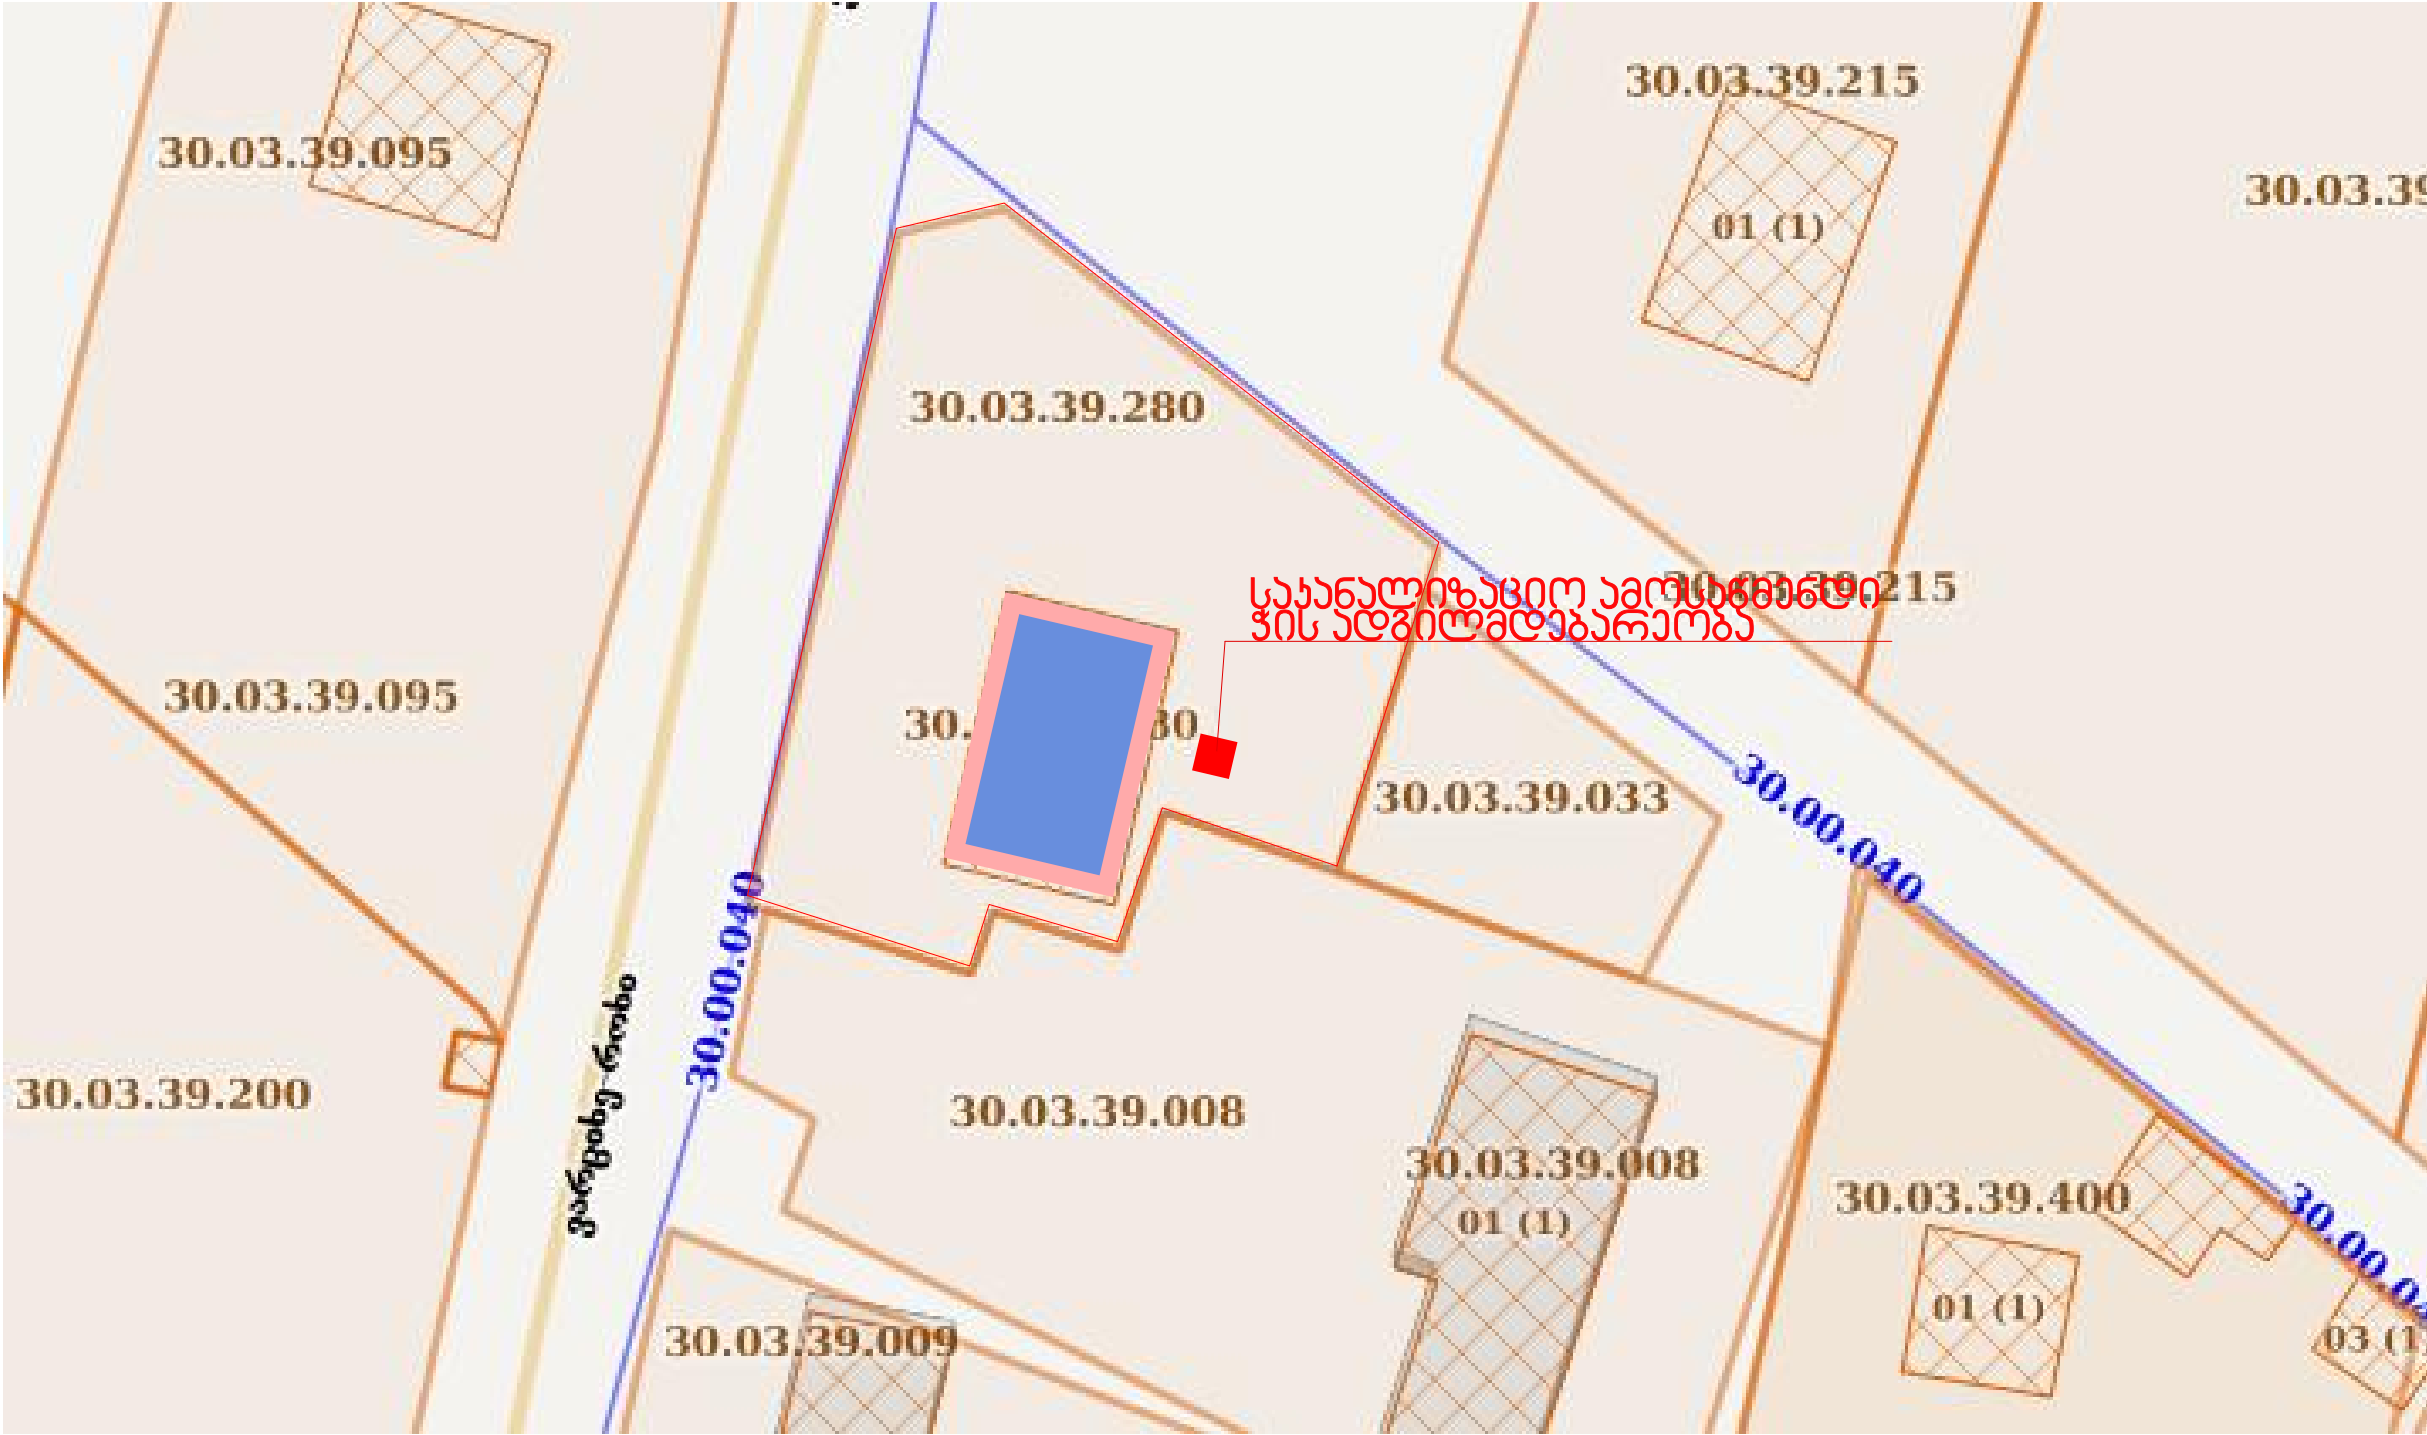

თანამდებობა	ხელმოწერა	გვარი	ბალანსის მუნიციპალიტეტის სოფელ გარციხეში აგროულატორიის შენობის რეაბილიტაცია		
დირექტორი					
			ბარე საპანალიზაციო აგროსაწმენდი ჰის აღმოსაფენი	მასშტაბი	ფურცელი
				1:500	1.12
					12