

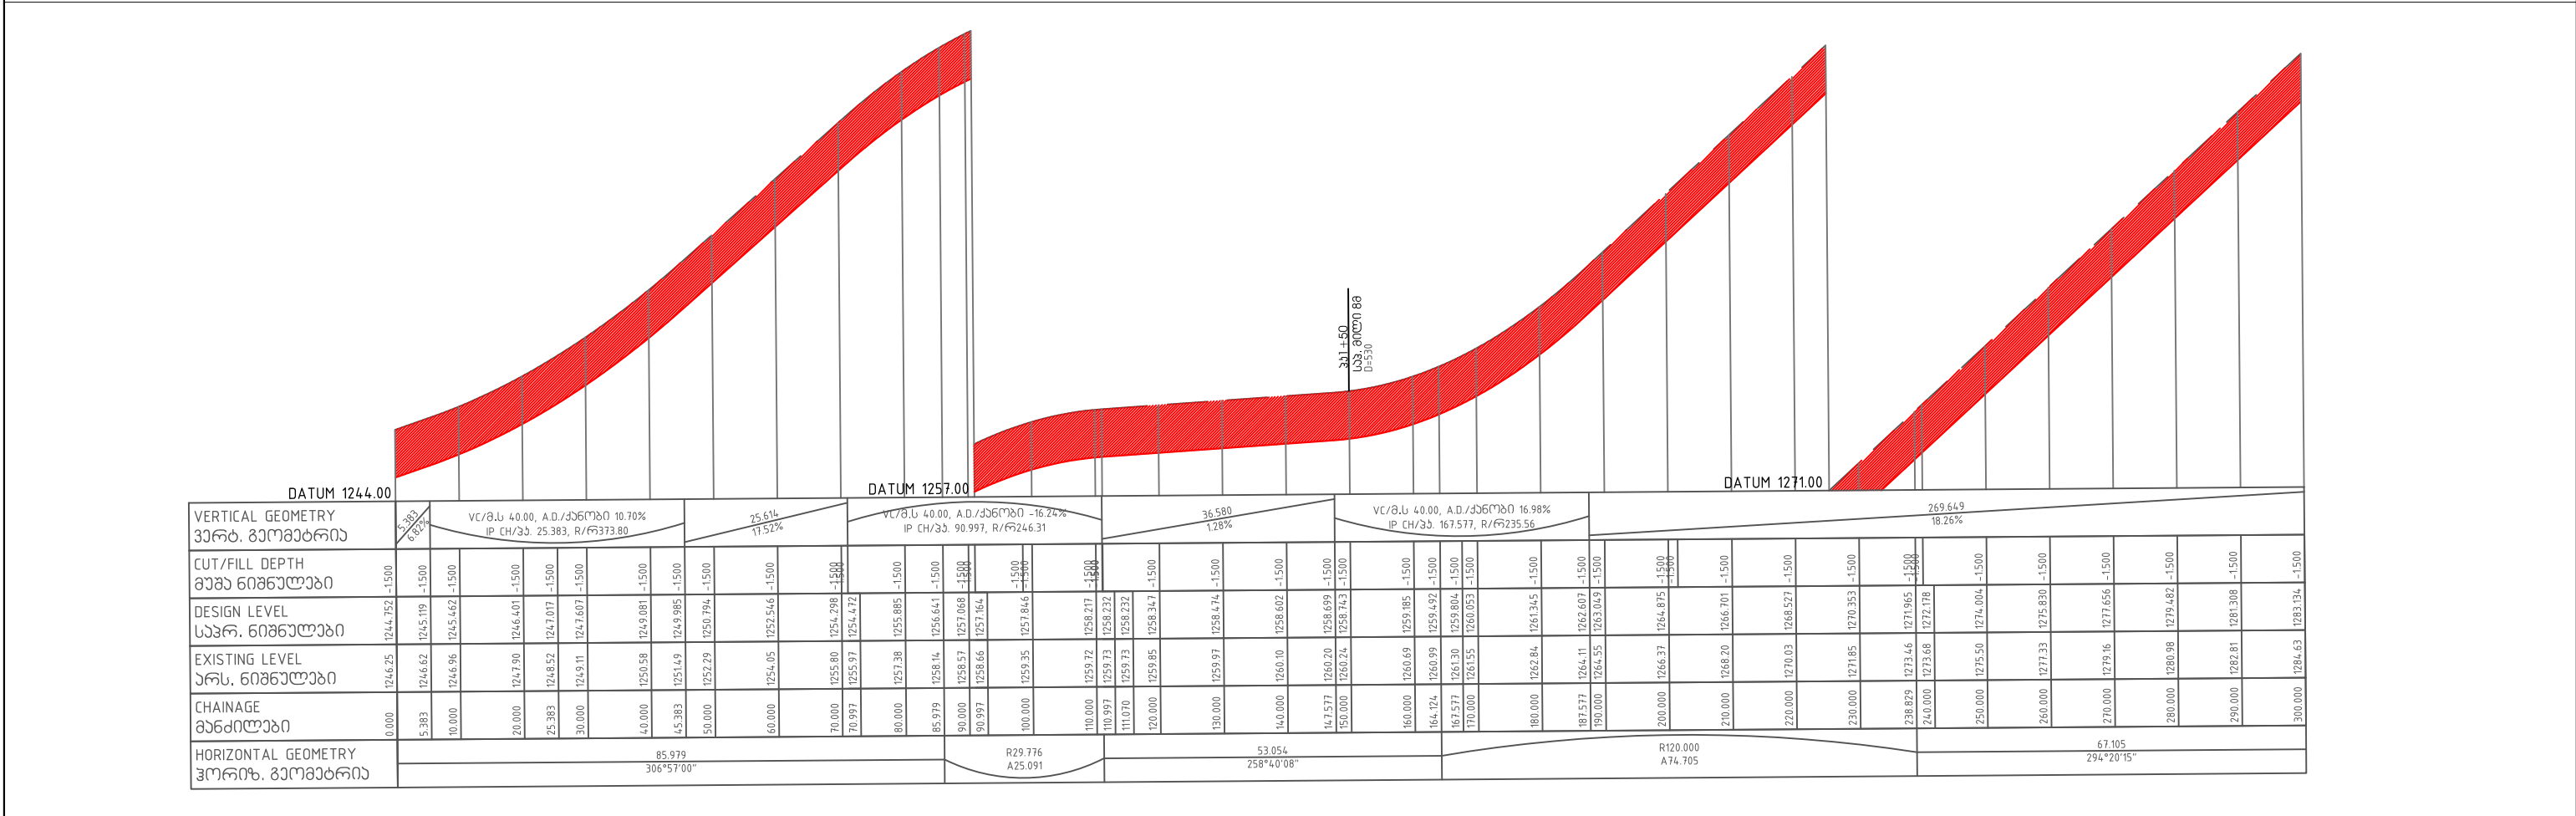


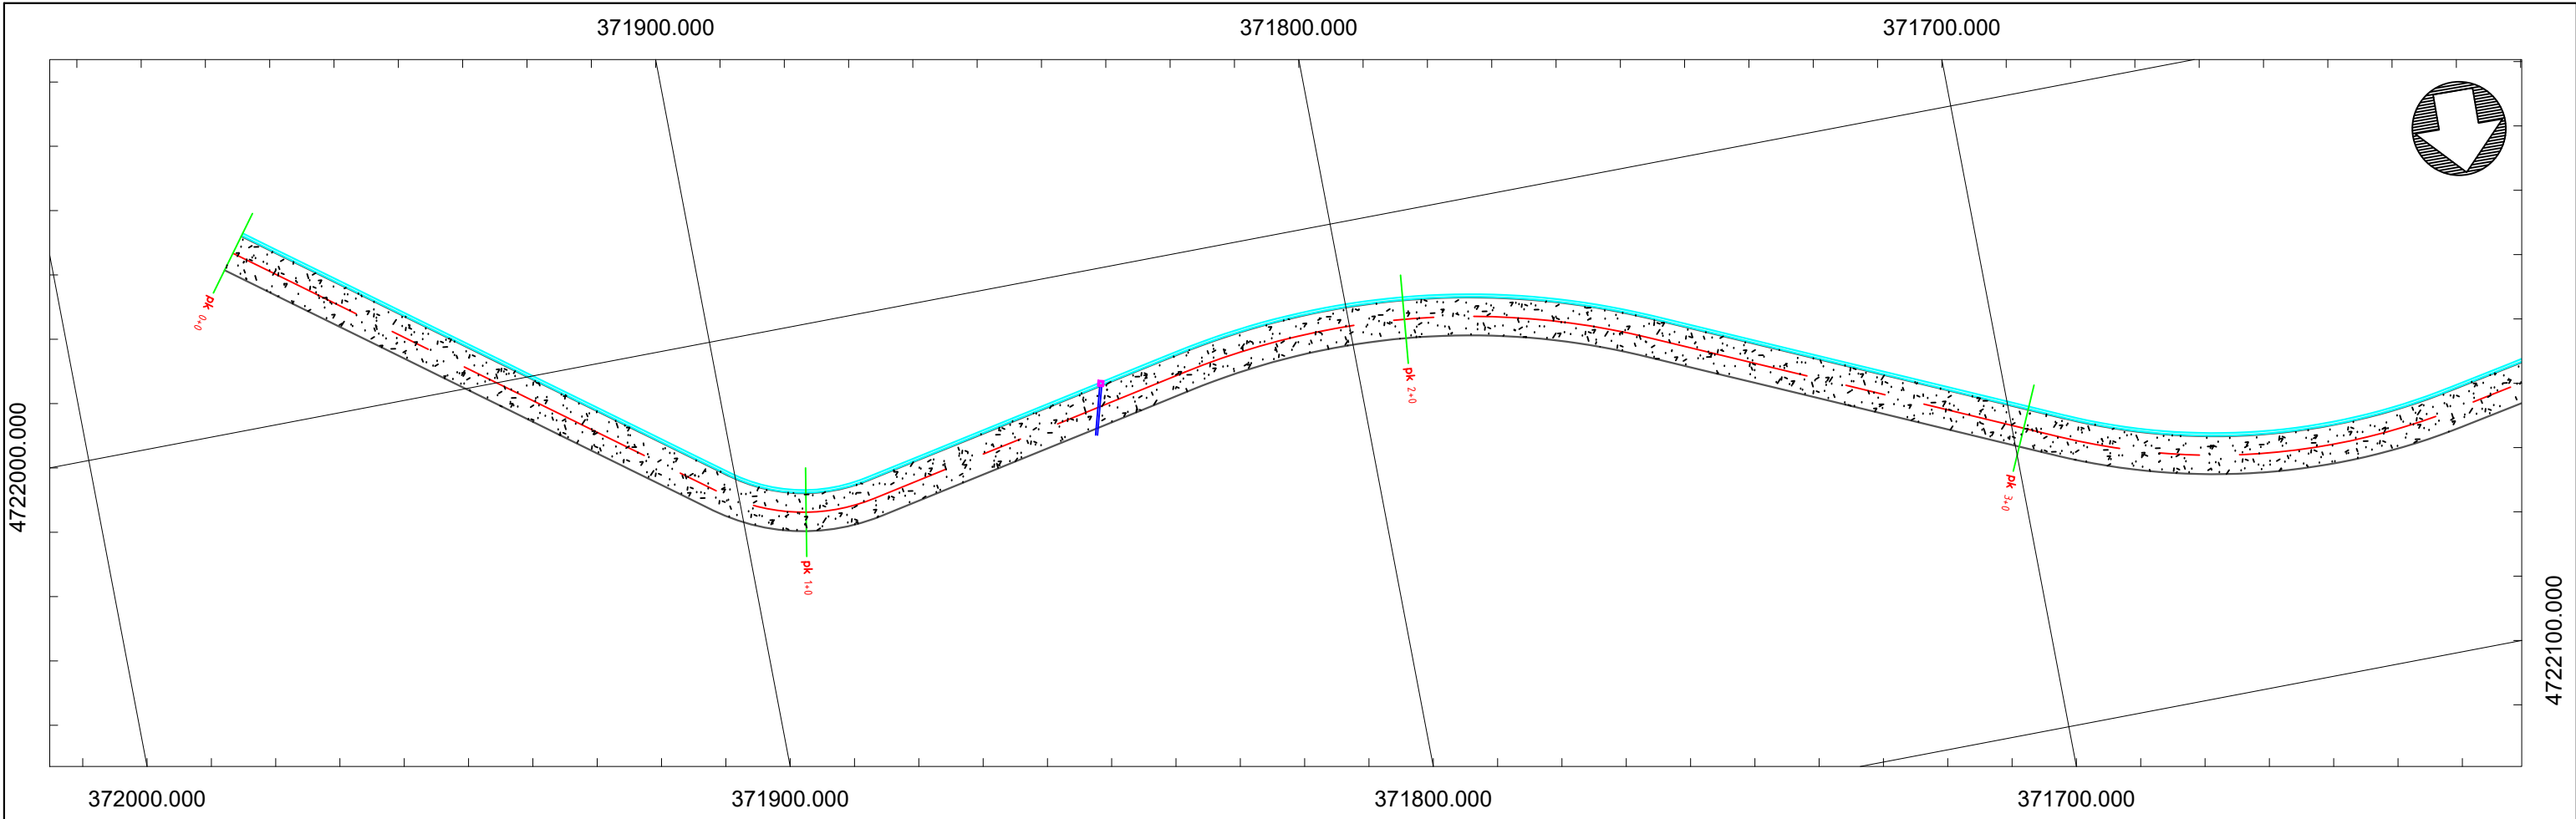


ლაგამაშობი	ონის პენიცილიტების მართვა	პროექტის დასახელება	კონსულტანტი Consultant		ID215149177 ქსენაკი, რუსთაველის ქ. 227 ტელ. 0322424449 Email: info@geomap.ge	დირექტორი	დ. კვარაცხელია	დაამუშავა	დასახელება	გეგმა, პროექტი პროექტი	ნახაზის (ორიგინალური) ზომა 3(420x297)	
						პრ. მენეჯერი					მასშტაბი	1:1000
						მთ. ინჟინერი					ნახაზი №	001



PRODUCED BY AN AUTODESK STUDENT VERSION

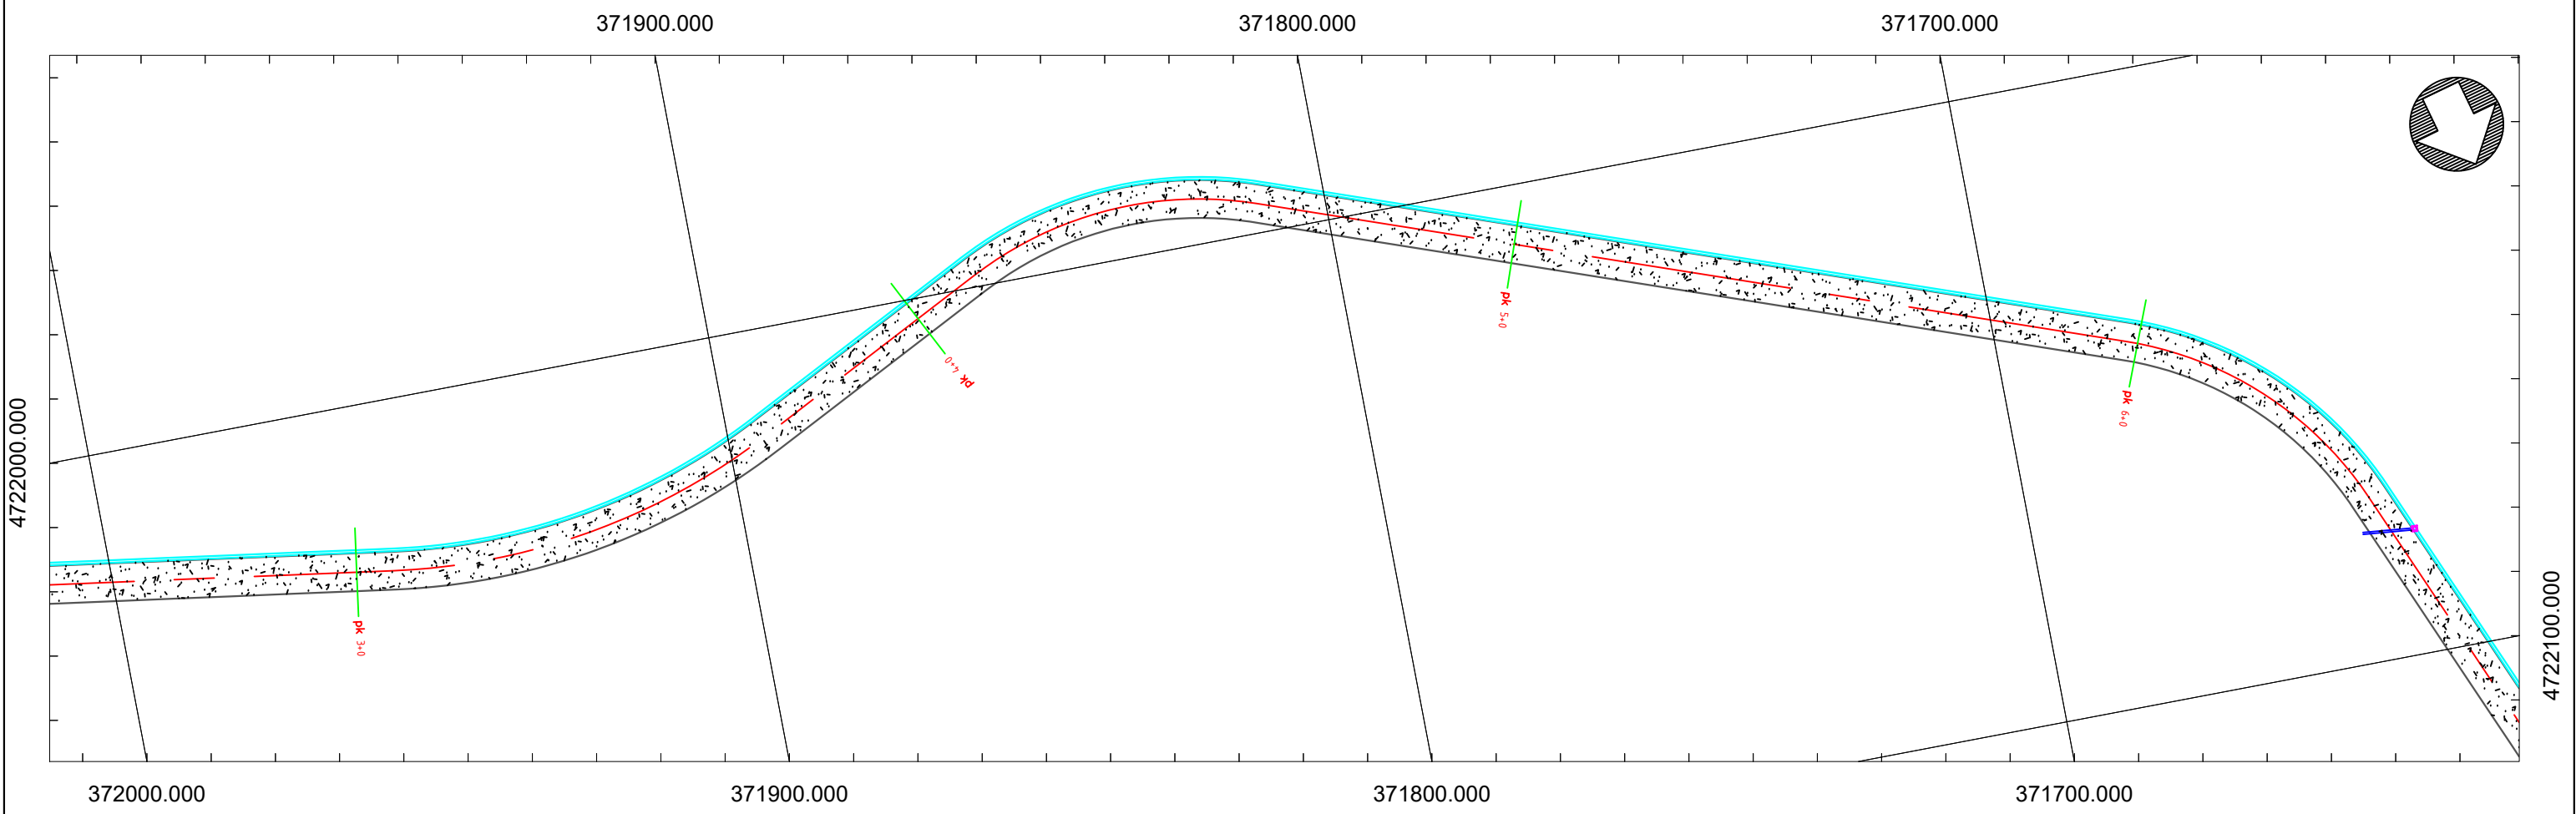



PRODUCED BY AN AUTODESK STUDENT VERSION

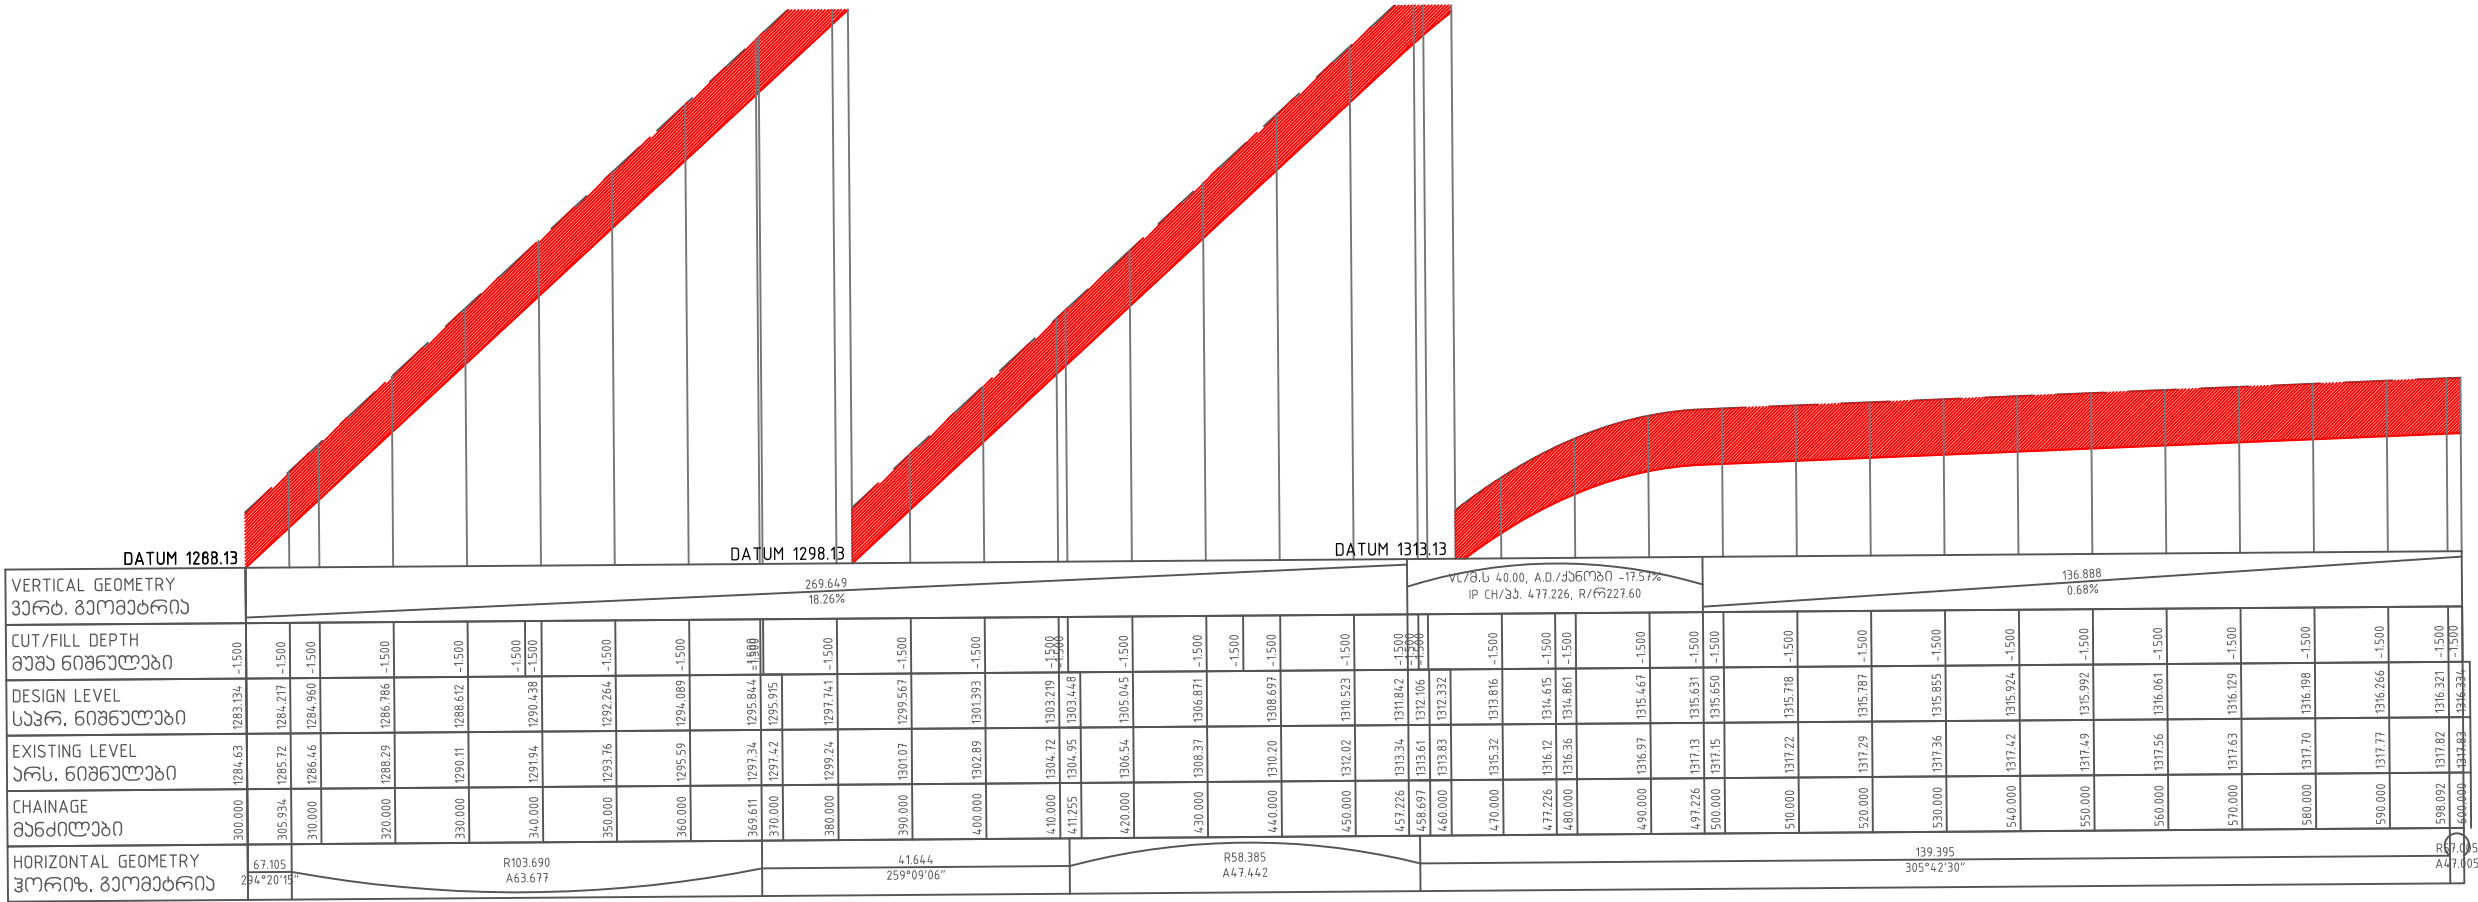



დაგმვა	ონის გენიერალიტატის გერა	პროექტის დასახელება	კონსულტანტი Consultant		ID215149177 ქსენაპო, რუსთაველის ქ. 227 ტელ. 0322424449 Email: info@geomap.ge	დირექტორი	დ. კვარაცხელია	დაგმვა	დასახელება	გეგმა, გეოგრაფიული	ნახაზის ორიგინალური ზომა 3(420x297)	
						პრ. გენერირი					მასშტაბი 1:1000	
						მთ. ინჟინერი					ნახაზი № 002	

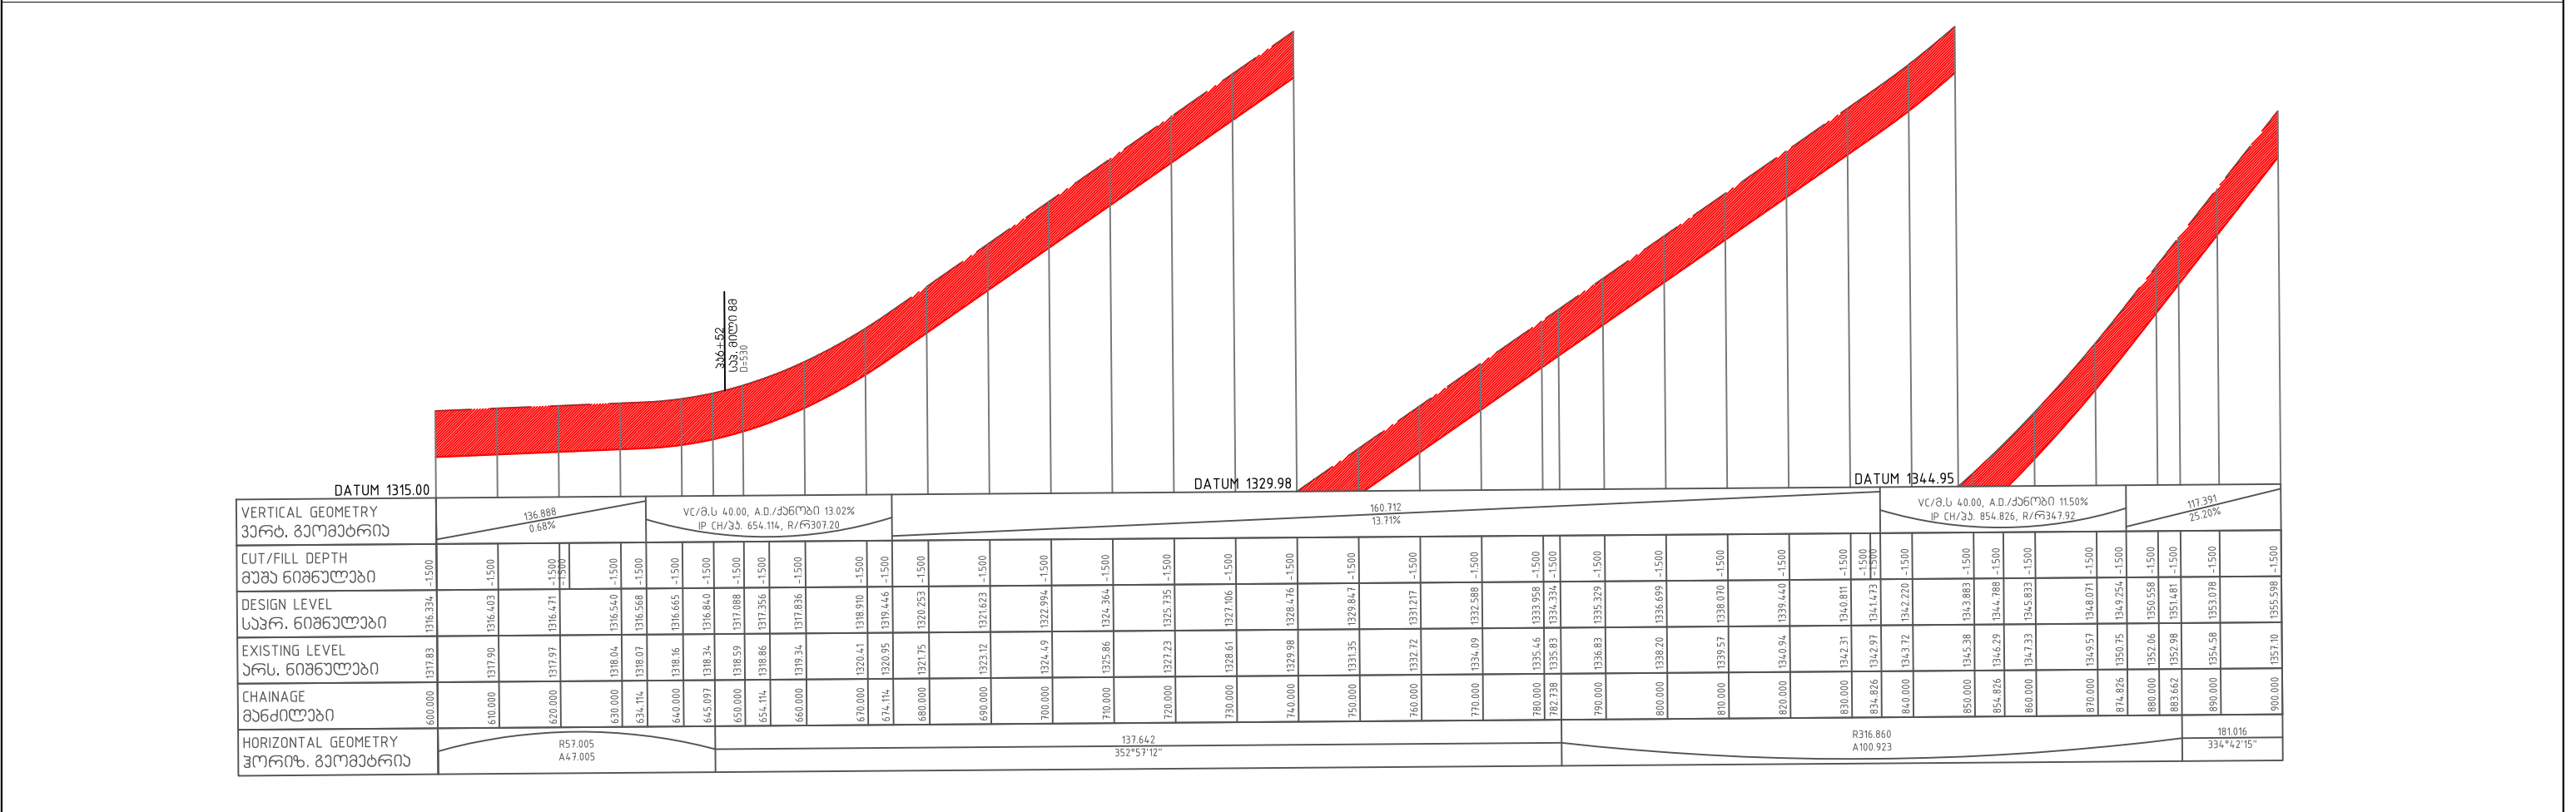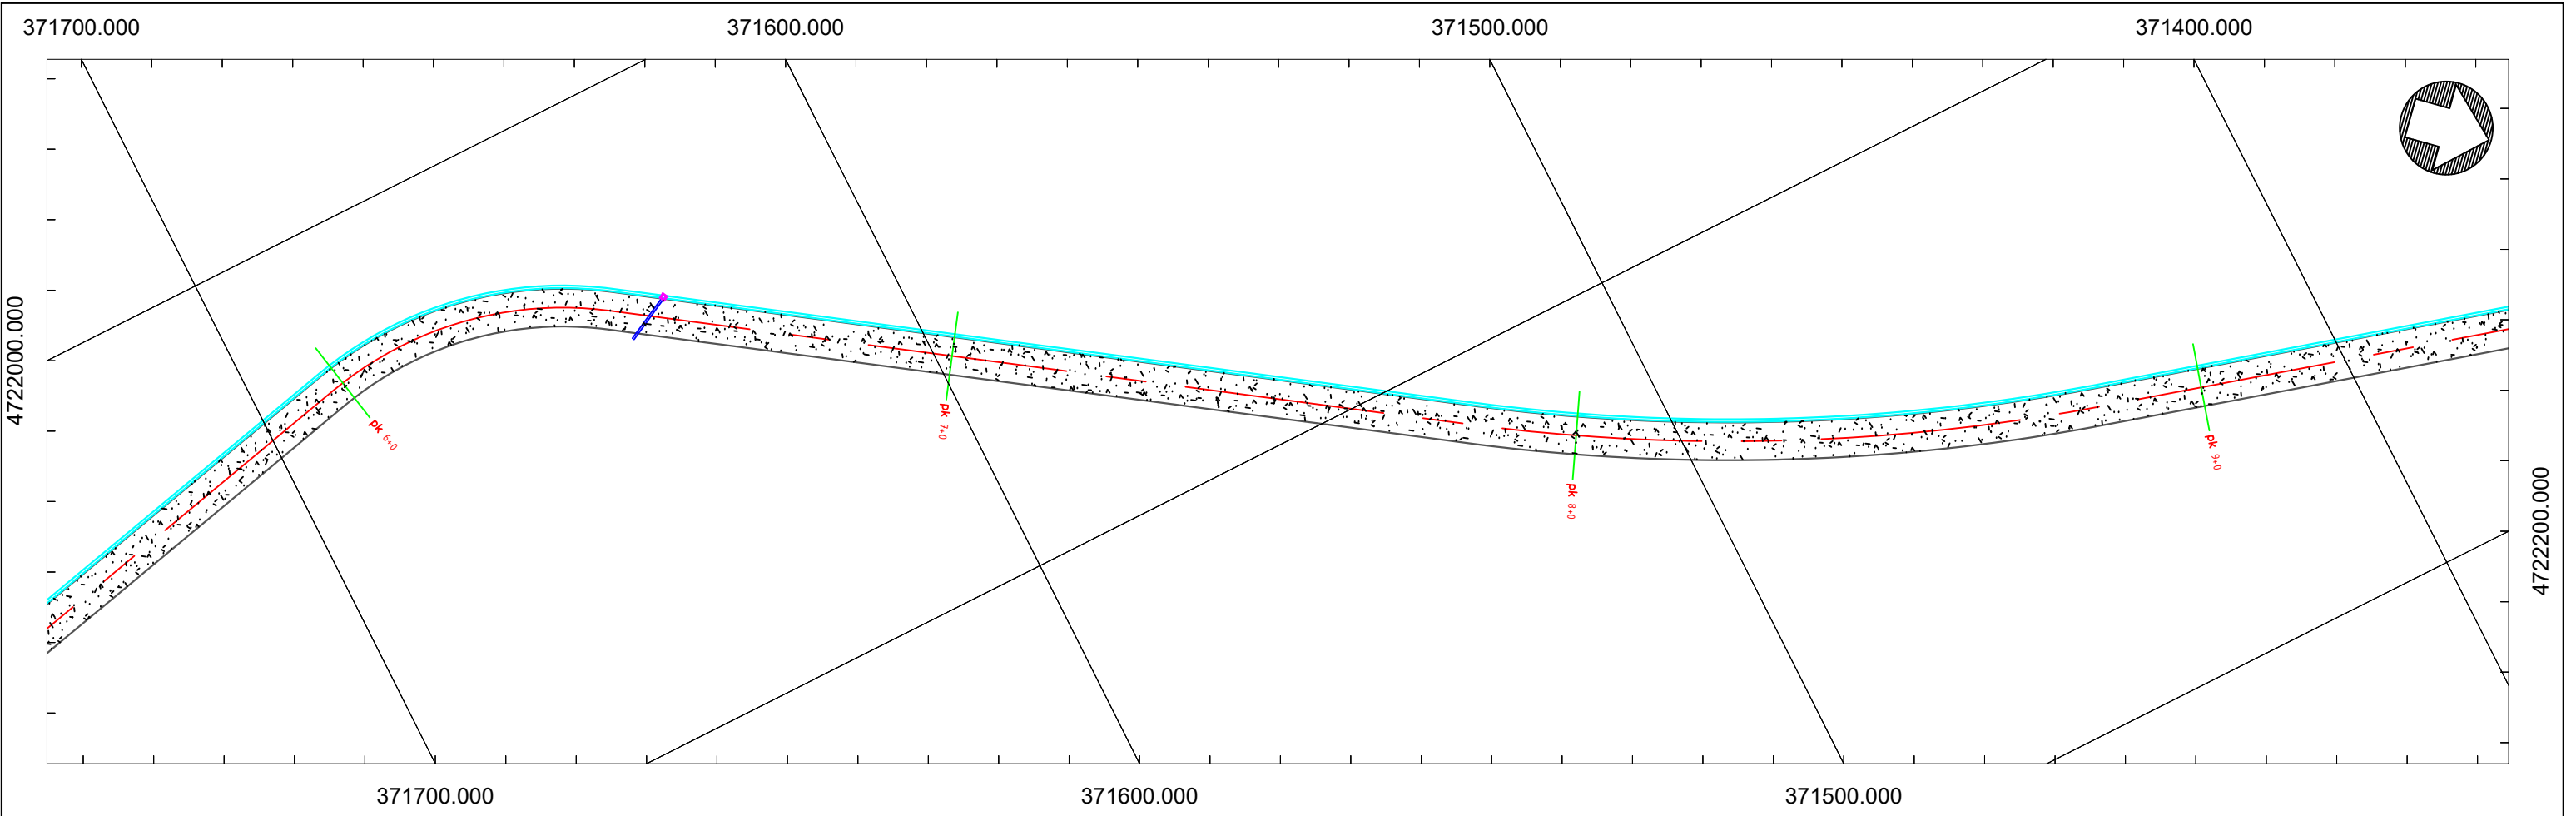

ლაგამაშობი	ონის მუნიციპალიტეტის მერია	პროექტის დასახელება	კონსულტანტი Consultant		ID215149177 ქ.სენაკი, რუსთაველის ქ. 227 ტელ. 0322424449 Email: info@geomap.ge	დირექტორი	დ.	დაამუშავა	დასახელება	გეგმა, ბრძოვი პროექტი	ნახაზის (ორიგინალური ზომა 3(420x297))	
						პრ. მენეჯერი	პროექტის მენეჯერი				მასშტაბი	1:1000
						მთ. ინჟინერი	მთ. ინჟინერი				ნახაზი №	003

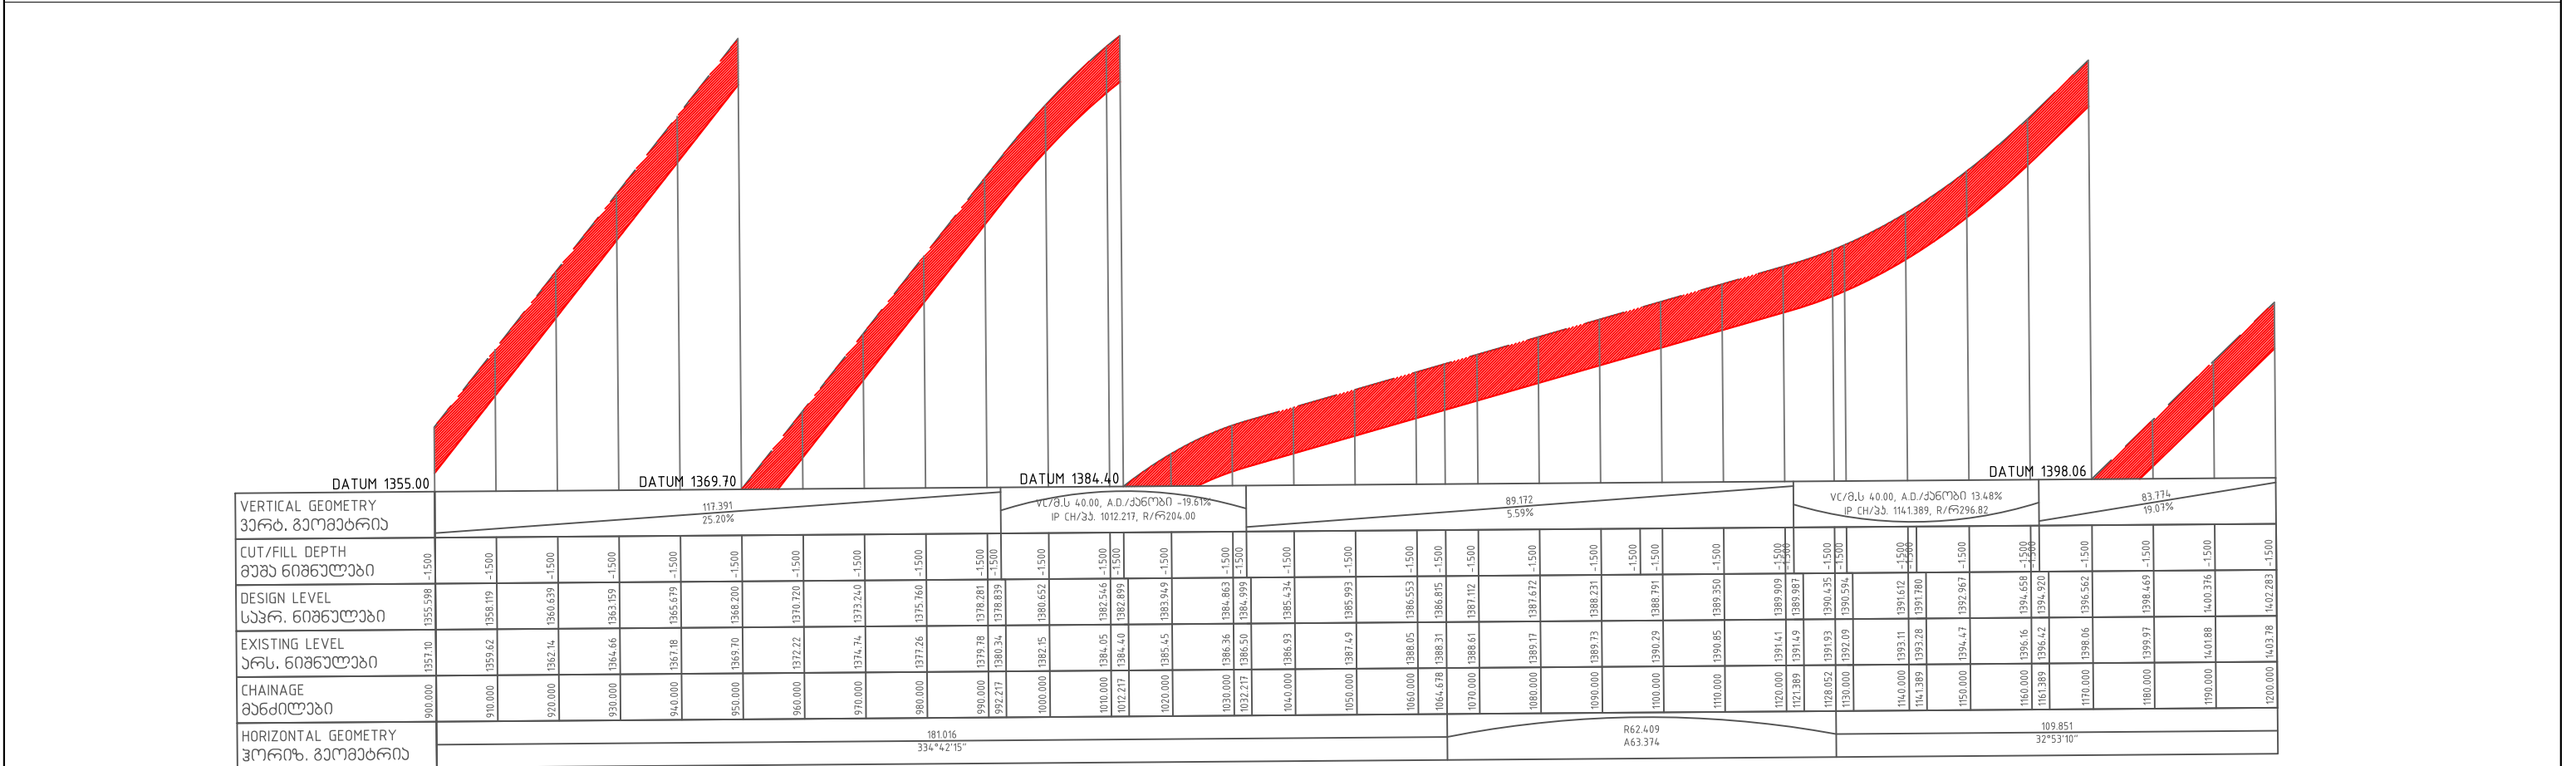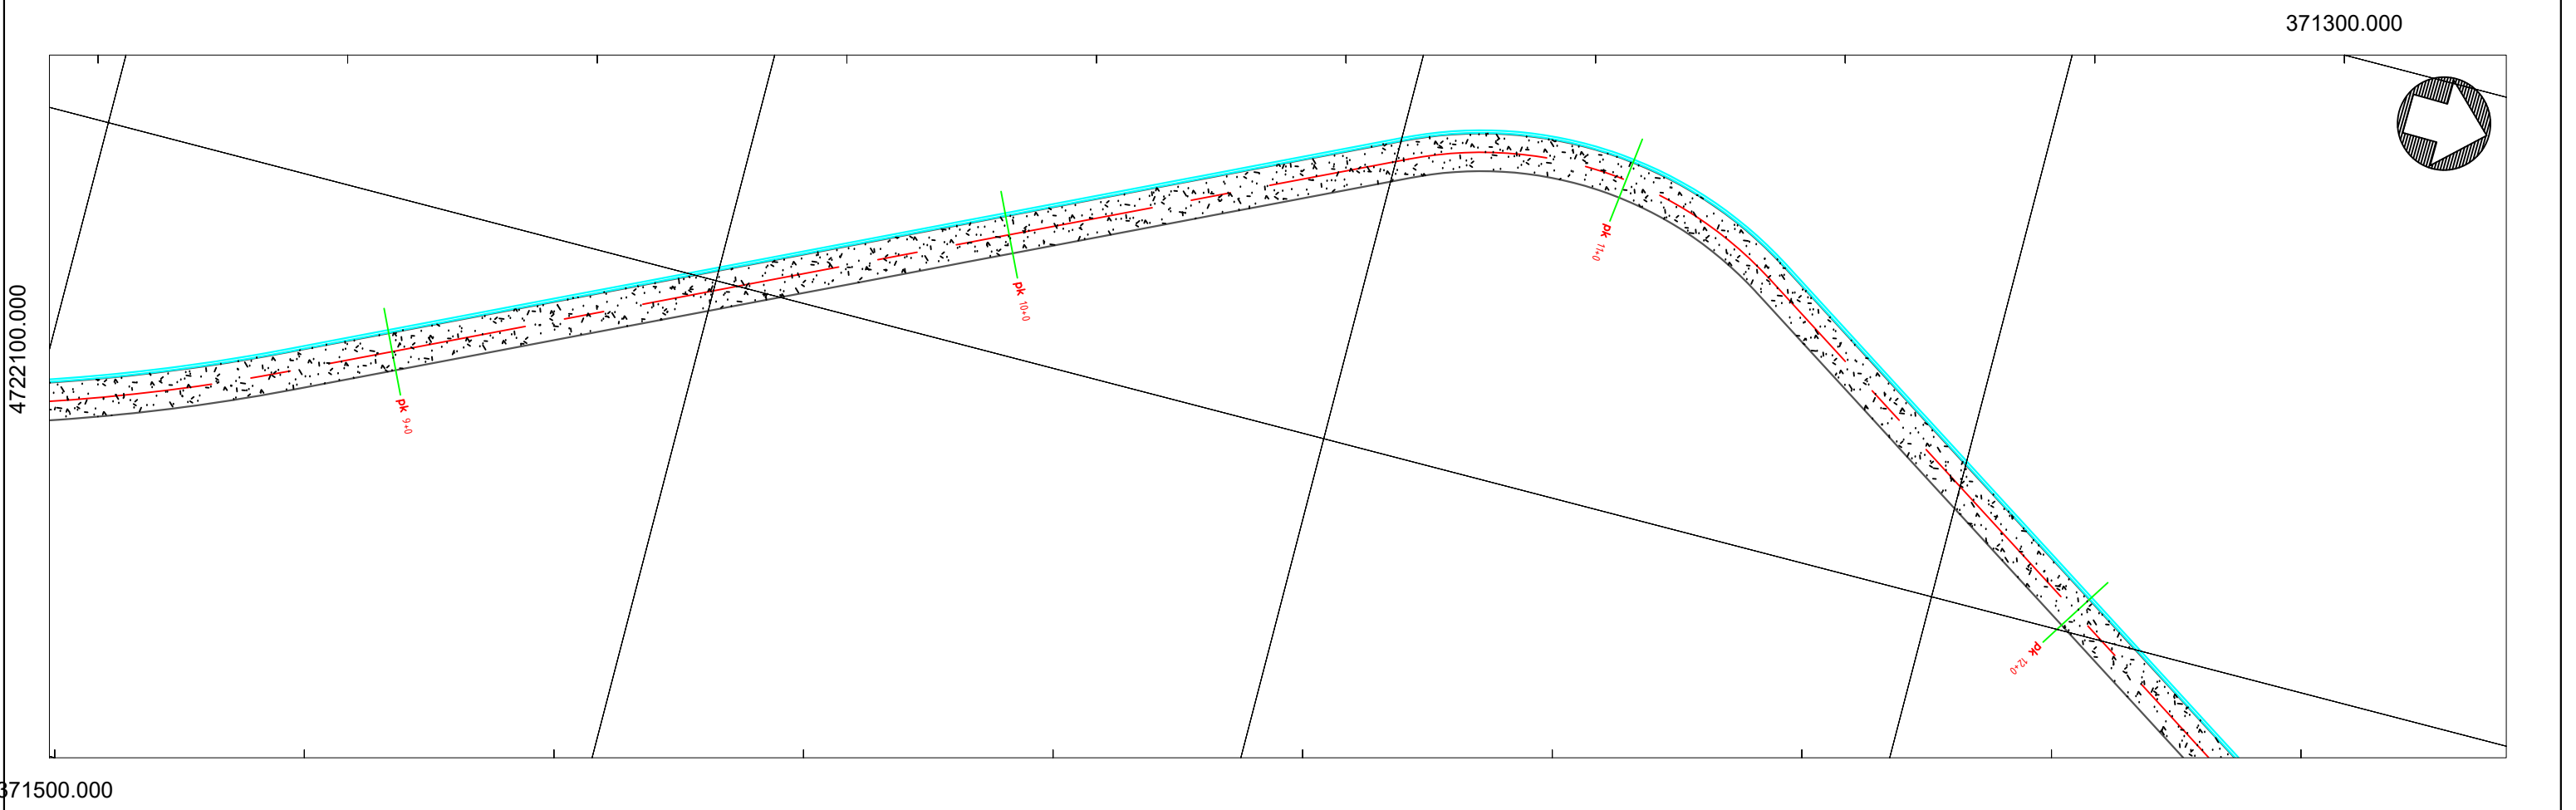

ლაგამაშობი	ონის მუნიციპალიტეტის მერია	პროექტის დასახელება	კონსულტანტი Consultant		ID215149177	დირექტორი	დ.
					ქსენაპო, რუსთაველის ქ. 227	პრ. მენეჯერი	პარამეტრები
					ტელ. 0322424449	მმ. ინჟინერი	ლაგამაშობი
					გეგმა, პროექტი პროექტი		ნახაზის ორიგინალური ზომა 3(420x297)
							მასშტაბი 1:1000
							ნახაზი № 004

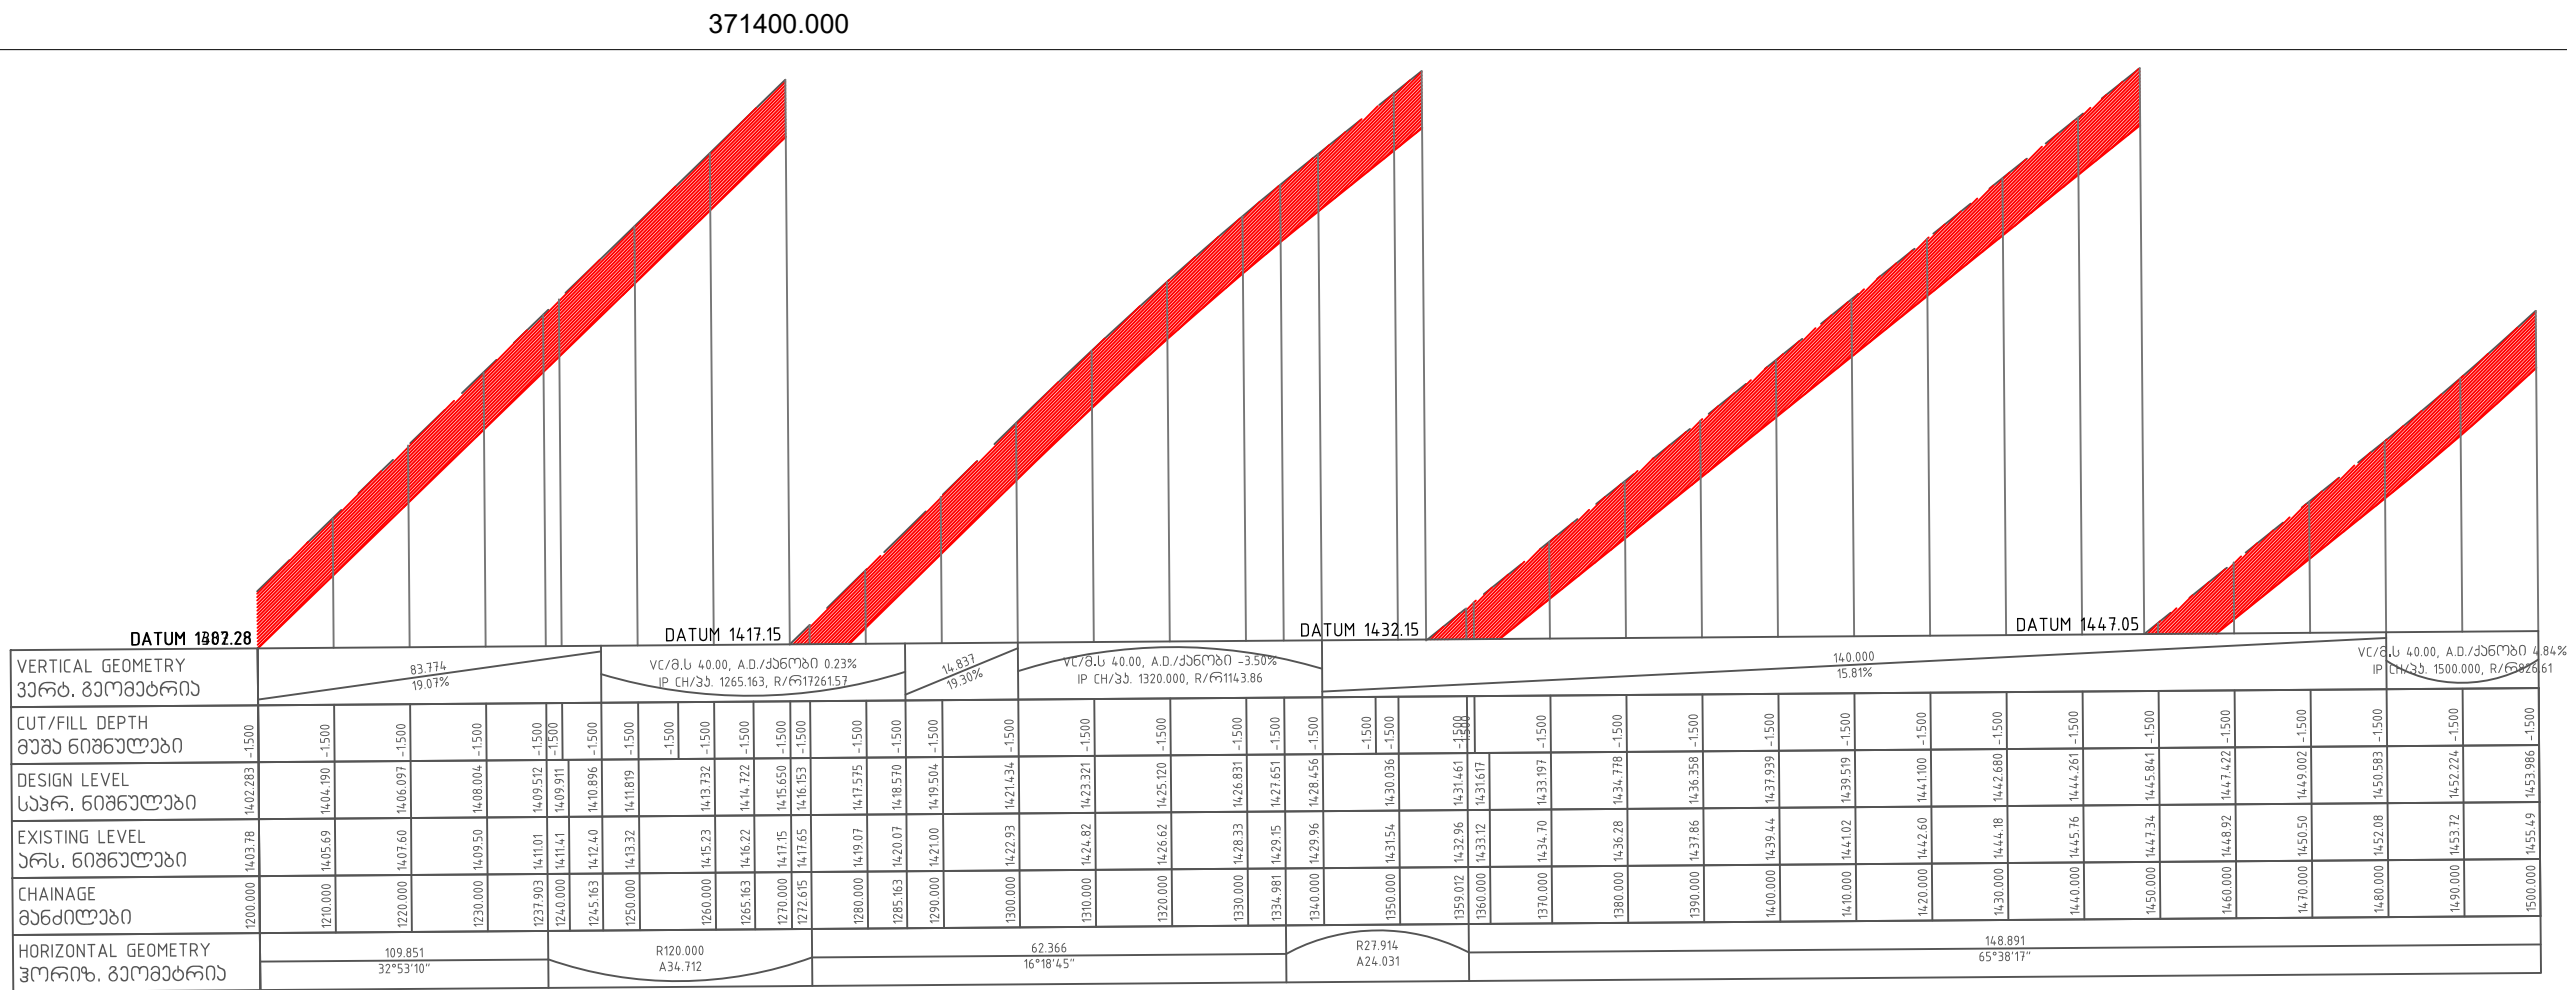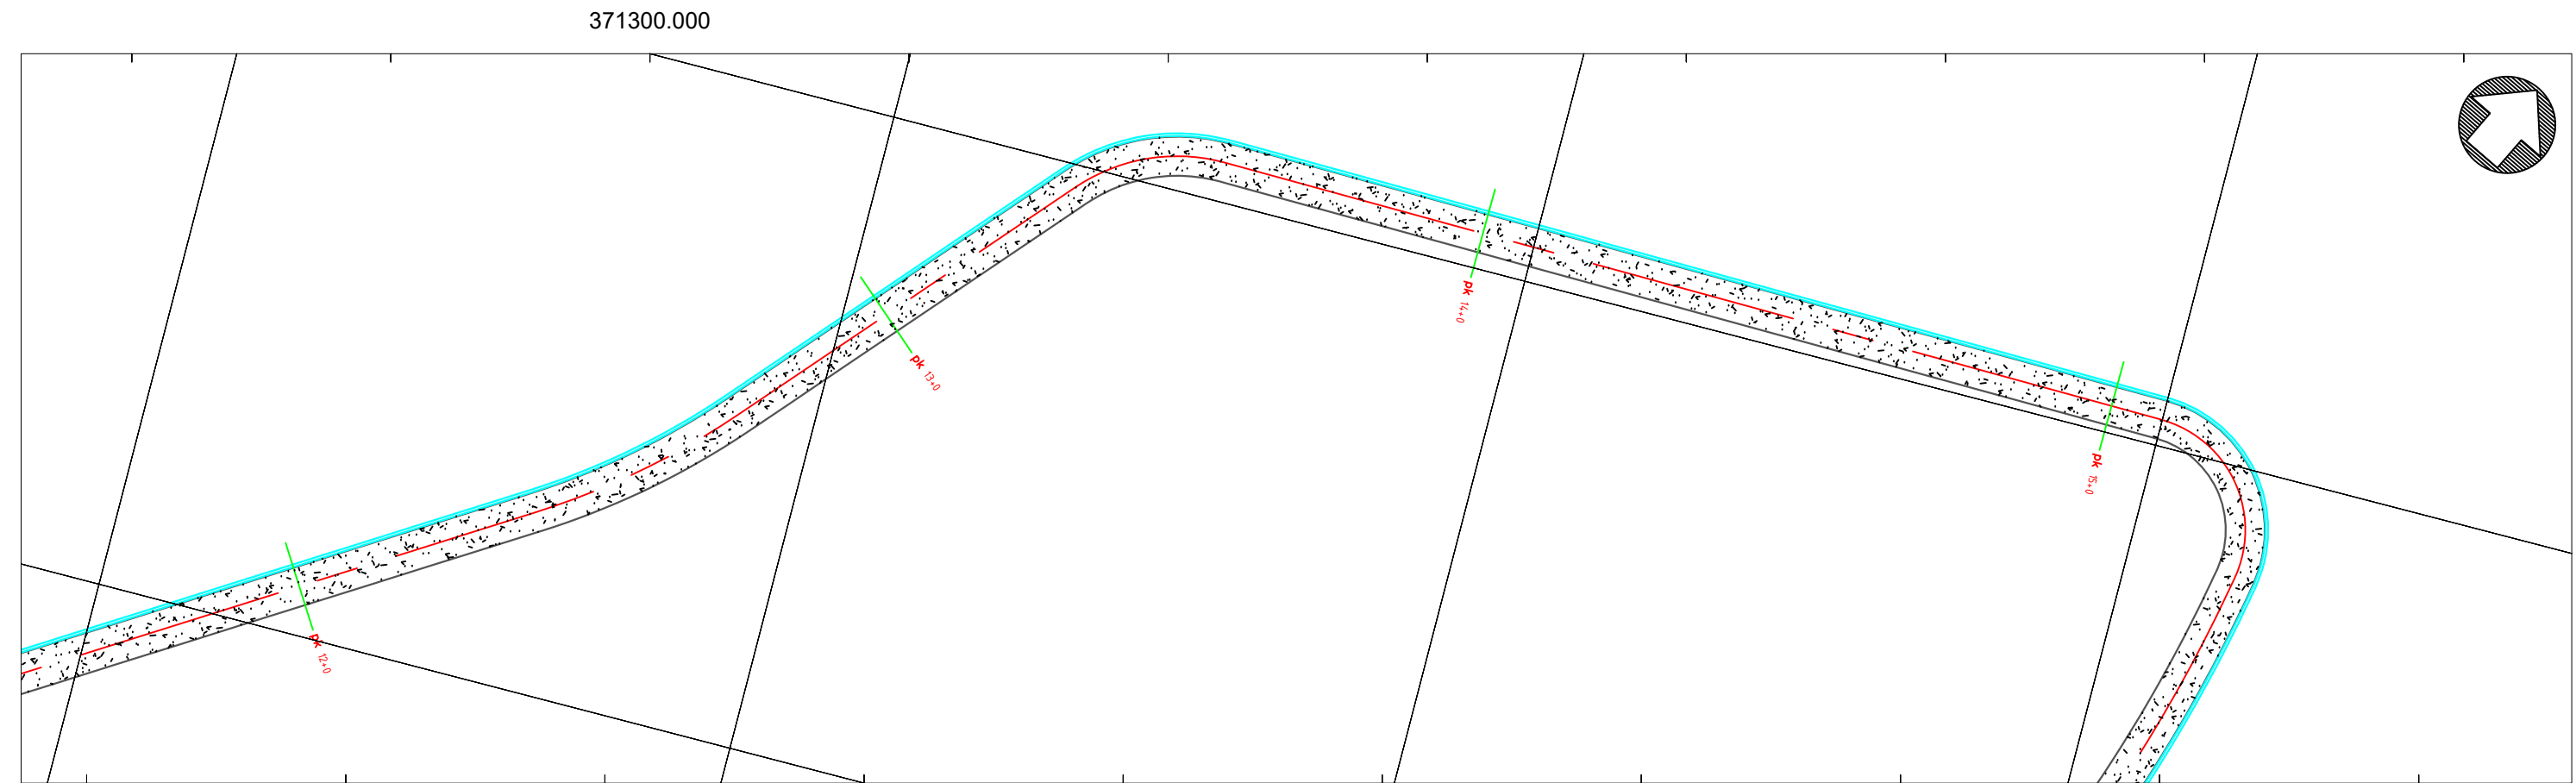


ლაგამი	ონის მენივიკალიტატის მერია	პროექტის დასახელება	კონსულტანტი Consultant		ID215149177 ქსენაკი, რუსთაველის ქ. 227 ტელ. 0322424449 Email: info@geomap.ge	დირექტორი	დ. კვარაცხელია	დაამუშავა		დასახელება	გეგმა, პროექტი პროექტი	ნახაზის ორიგინალური ზომა 3(420x297)	
						პრ. მენეჯერი						მასშტაბი	1:1000
						მთ. ინჟინერი						ნახაზი №	005



ლაგამეთი	ონის მუნიციპალიტეტის მერია	პროექტის დასახელება	konsultanti Consultant  ID215149177 ქსენაკი, რუსთაველის ქ. 227 ტელ. 0322424449 Email: info@geomap.ge	ფორმატ(ორი)	დ	ლაგამეთი	დასახელება	გეგმა, ბრძოვი პროექტი	ნახაზის ორიგინალური ზომა 3(420x297)	
				პრ. მიმწველი					მასშტაბი 1:1000	
				მთ. 0630620					ნახაზი №	006

371600.000

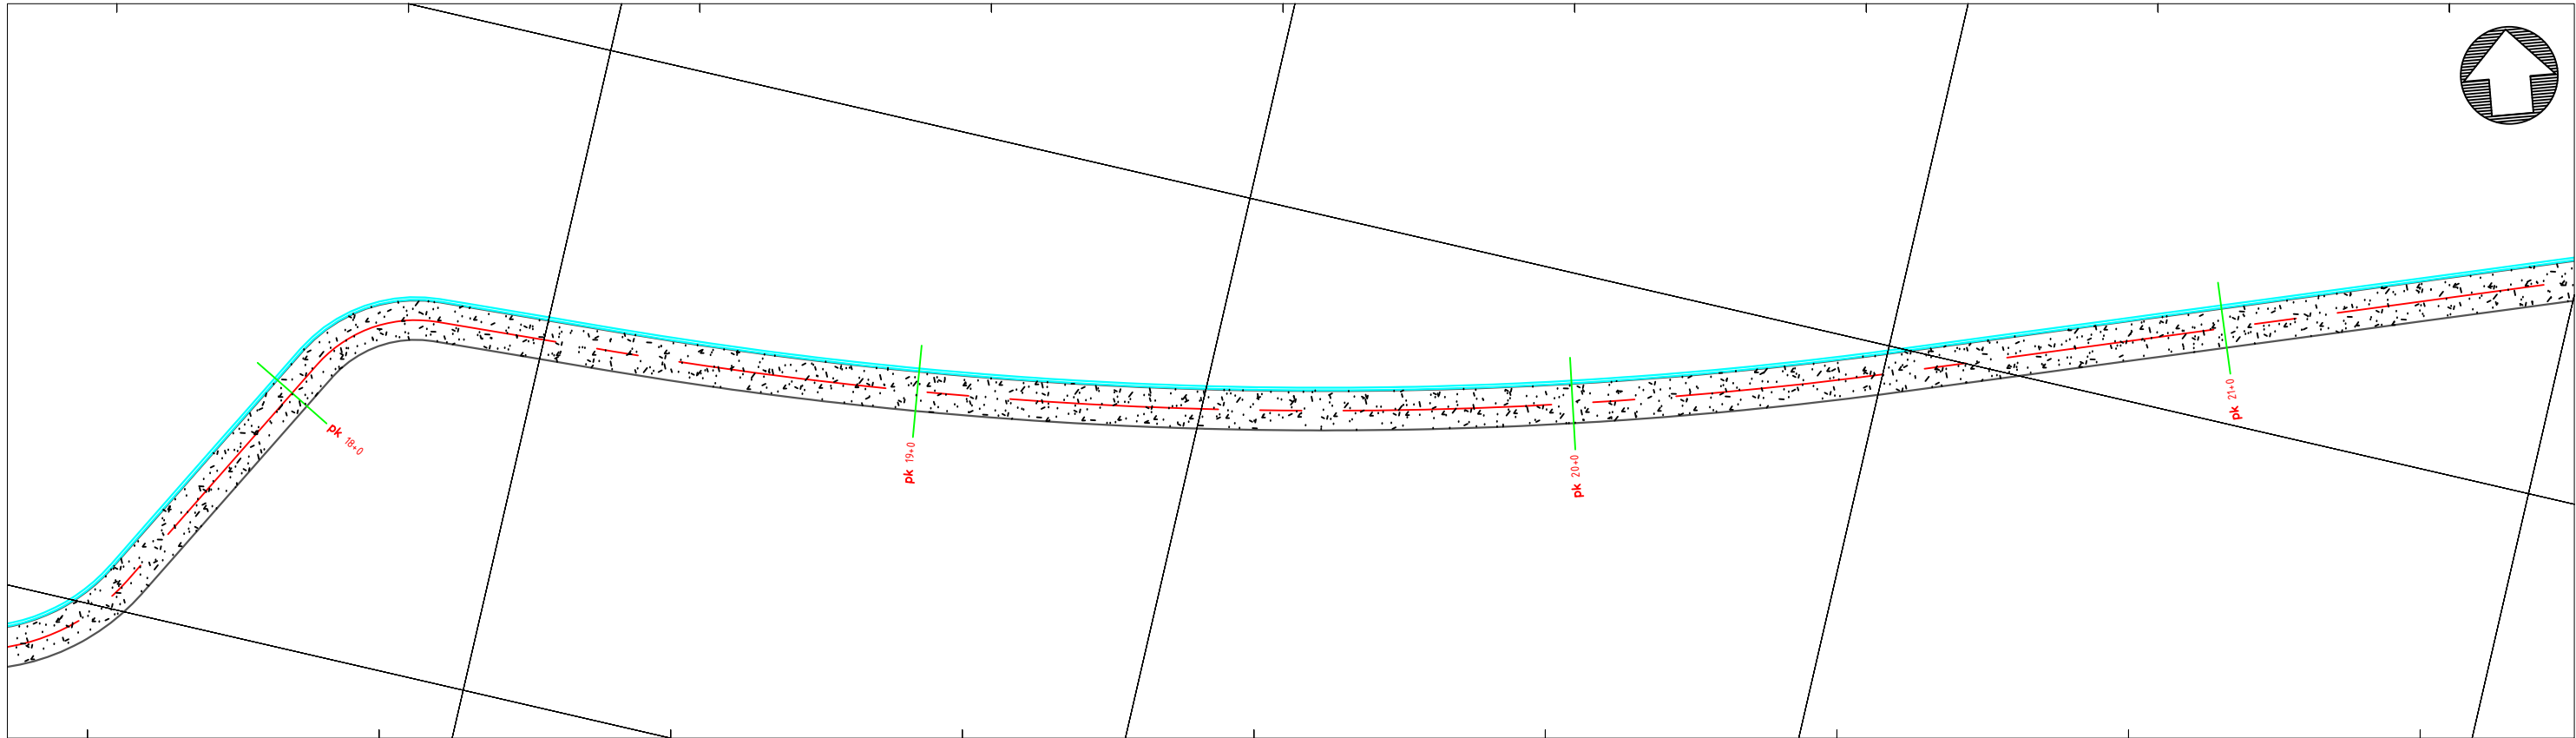

371500.000

4722600.000





ლაგამში	ონის პენიცილიტების გარე	პროექტის დასახელება	კონსულტანტი Consultant		ID215149177 ქსენაკი, რუსთაველის ქ. 227 ტელ. 0322424449 Email: info@geomap.ge	დირექტორი	დ.	ლაგამში	დასახელება	გეგმა, ბრძოვი პროექტი	ნახაზის ორიგინალური ზომა 3(420x297)	
						პრ. მენეჯერი	პარაგრაფი				მასშტაბი	1:1000
						მთ. ინჟინერი					ნახაზი №	007





ლაგამეთი ონის გენიციკლიკების გარე	პროექტის დახატვები	კონსულტანტი Consultant  ID215149177 ქსენაკი, რუსთაველის ქ. 227 ტელ: 0322424449 Email: info@geomap.ge	ლიკეტიკორი დ	კვარცხელია	ლაგამეთი	დახატვები	გეგმა, პროექტი პროექტი	ნახაზის ორიგინალური ზომები 3(420x297)	
			პრ. გენიკორი	პრ. გენიკორი				განმარტება 1:1000	
			მთ. 06306პრო	მთ. 06306პრო				ნახაზი №	008



ლაგამეთი	ონის მუნიციპალიტეტის მერია	პროექტის დასახელება	კონსულტანტი Consultant		ID215149177 ქ.პანკაძე, რუსთაველის ქ. 227 ტელ. 0322424449 Email: info@geomap.ge	დირექტორი	გ. კვარაცხელია	ლაგამები	დასახელება	ნახაზის ორიგინალური ზომა 3(420x297)	
					პრ. მენეჯერი	მასშტაბი 1:1000					
					მთ. ინჟინერი	ნახაზი №	009				

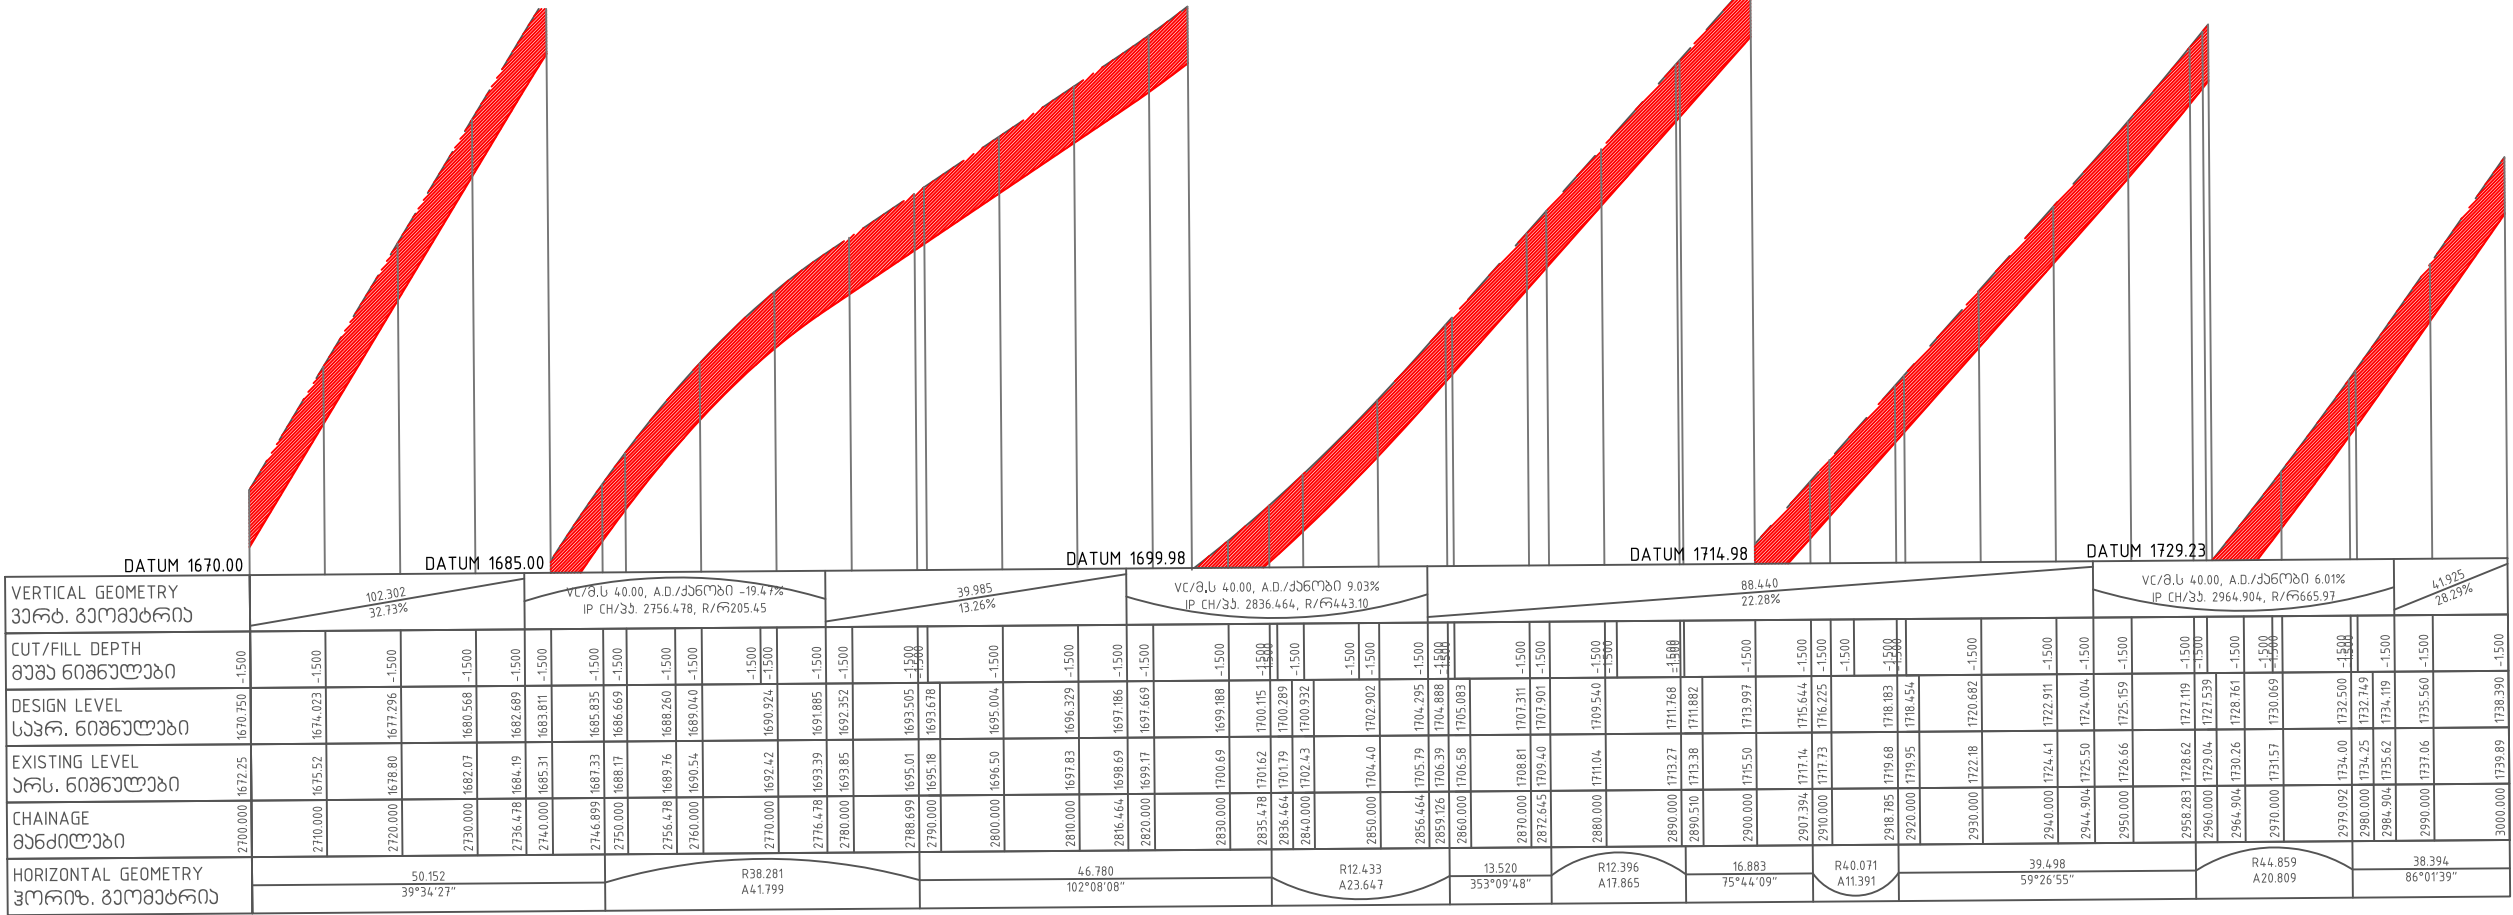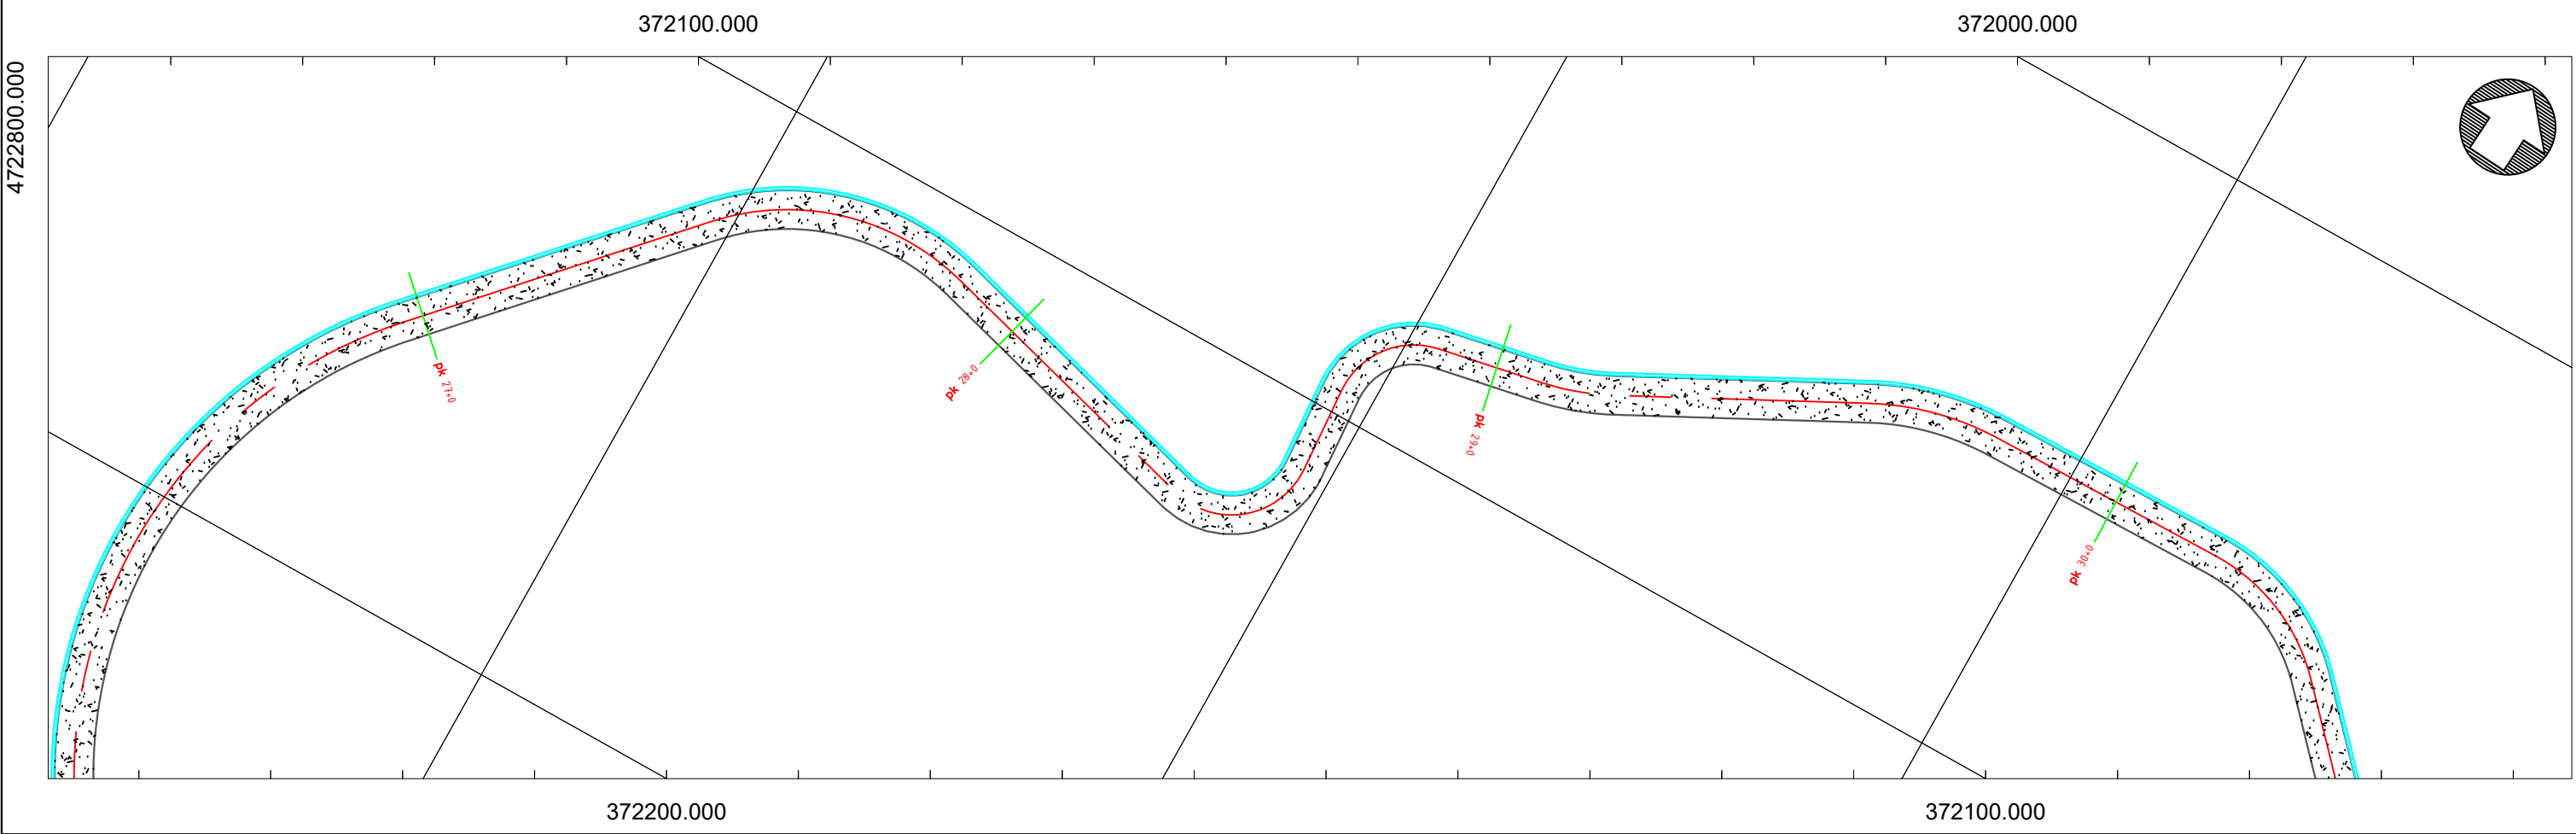


ლაგამშენი	ონის მენეჯერის ხელმოწერა	პროექტის დასახელება	კონსულტანტი Consultant		ID215149177 ქ.სენაკი, რუსთაველის ქ. 227 ტელ. 0322424449 Email: info@geomap.ge	დირექტორი	დ.	დაამუშავა	დასახელება	გეგმა, პროექტი პროექტი	ნახაზის ორიგინალური ზომა 3(420x297)	
						პრ. მენეჯერი	პარამეტრები				მასშტაბი	1:1000
						მთ. ინჟინერი	მასშტაბი				ნახაზი №	010

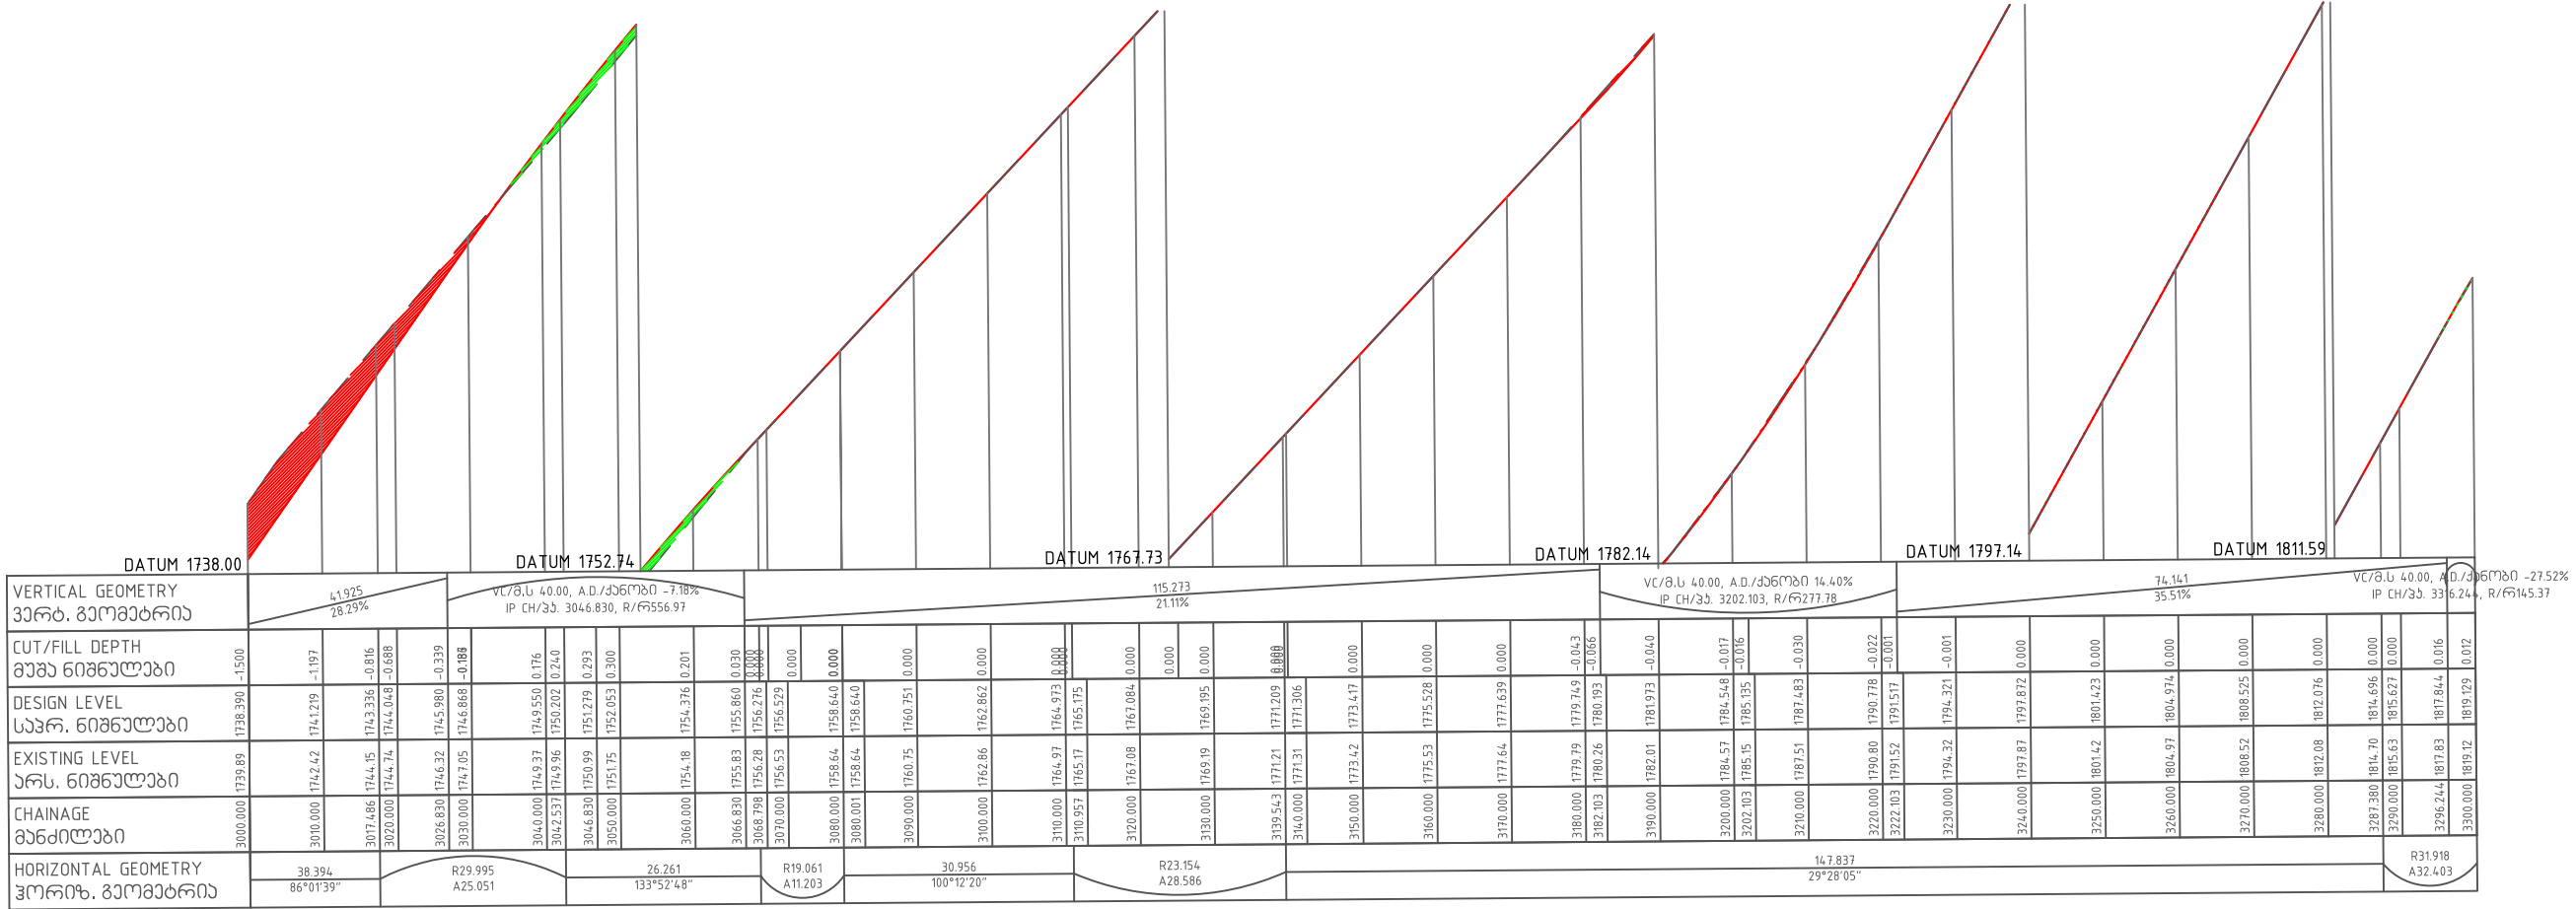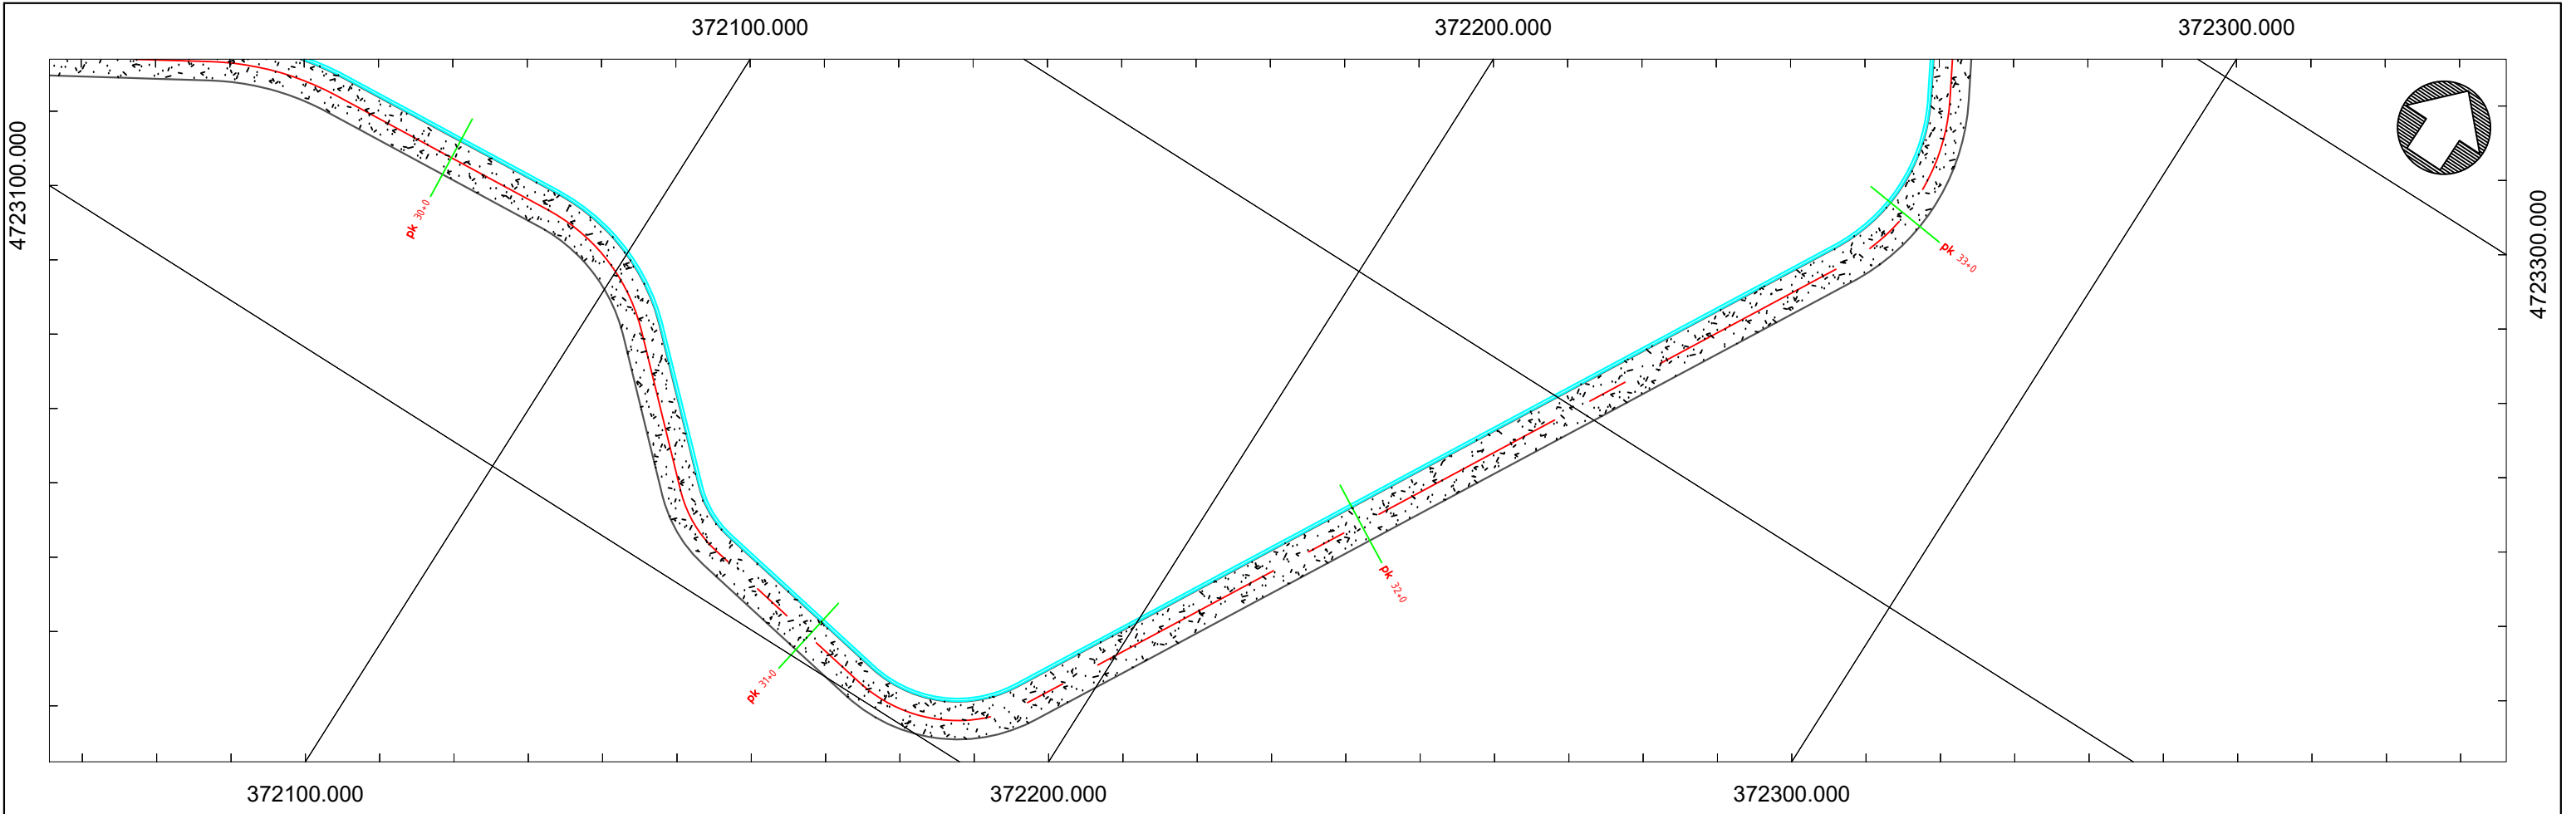


ლაგამაში	ონის მუნიციპალიტეტის მერია	პროექტის დასახელება	კონსულტანტი Consultant		ID215149177 ქ.სენაკი, რუსთაველის ქ. 227 ტელ. 0322424449 Email: info@geomap.ge	დირექტორი	დ.	ლაგამაში	დასახელება	გეგმა, ბრძოვი პროექტი	ნახაზის ორიგინალური ზომა 3(420x297)	
						პრ. მენეჯერი	პარაგრაფი				მასშტაბი	1:1000
						მთ. ინჟინერი					ნახაზი №	011

PRODUCED BY AN AUTODESK STUDENT VERSION

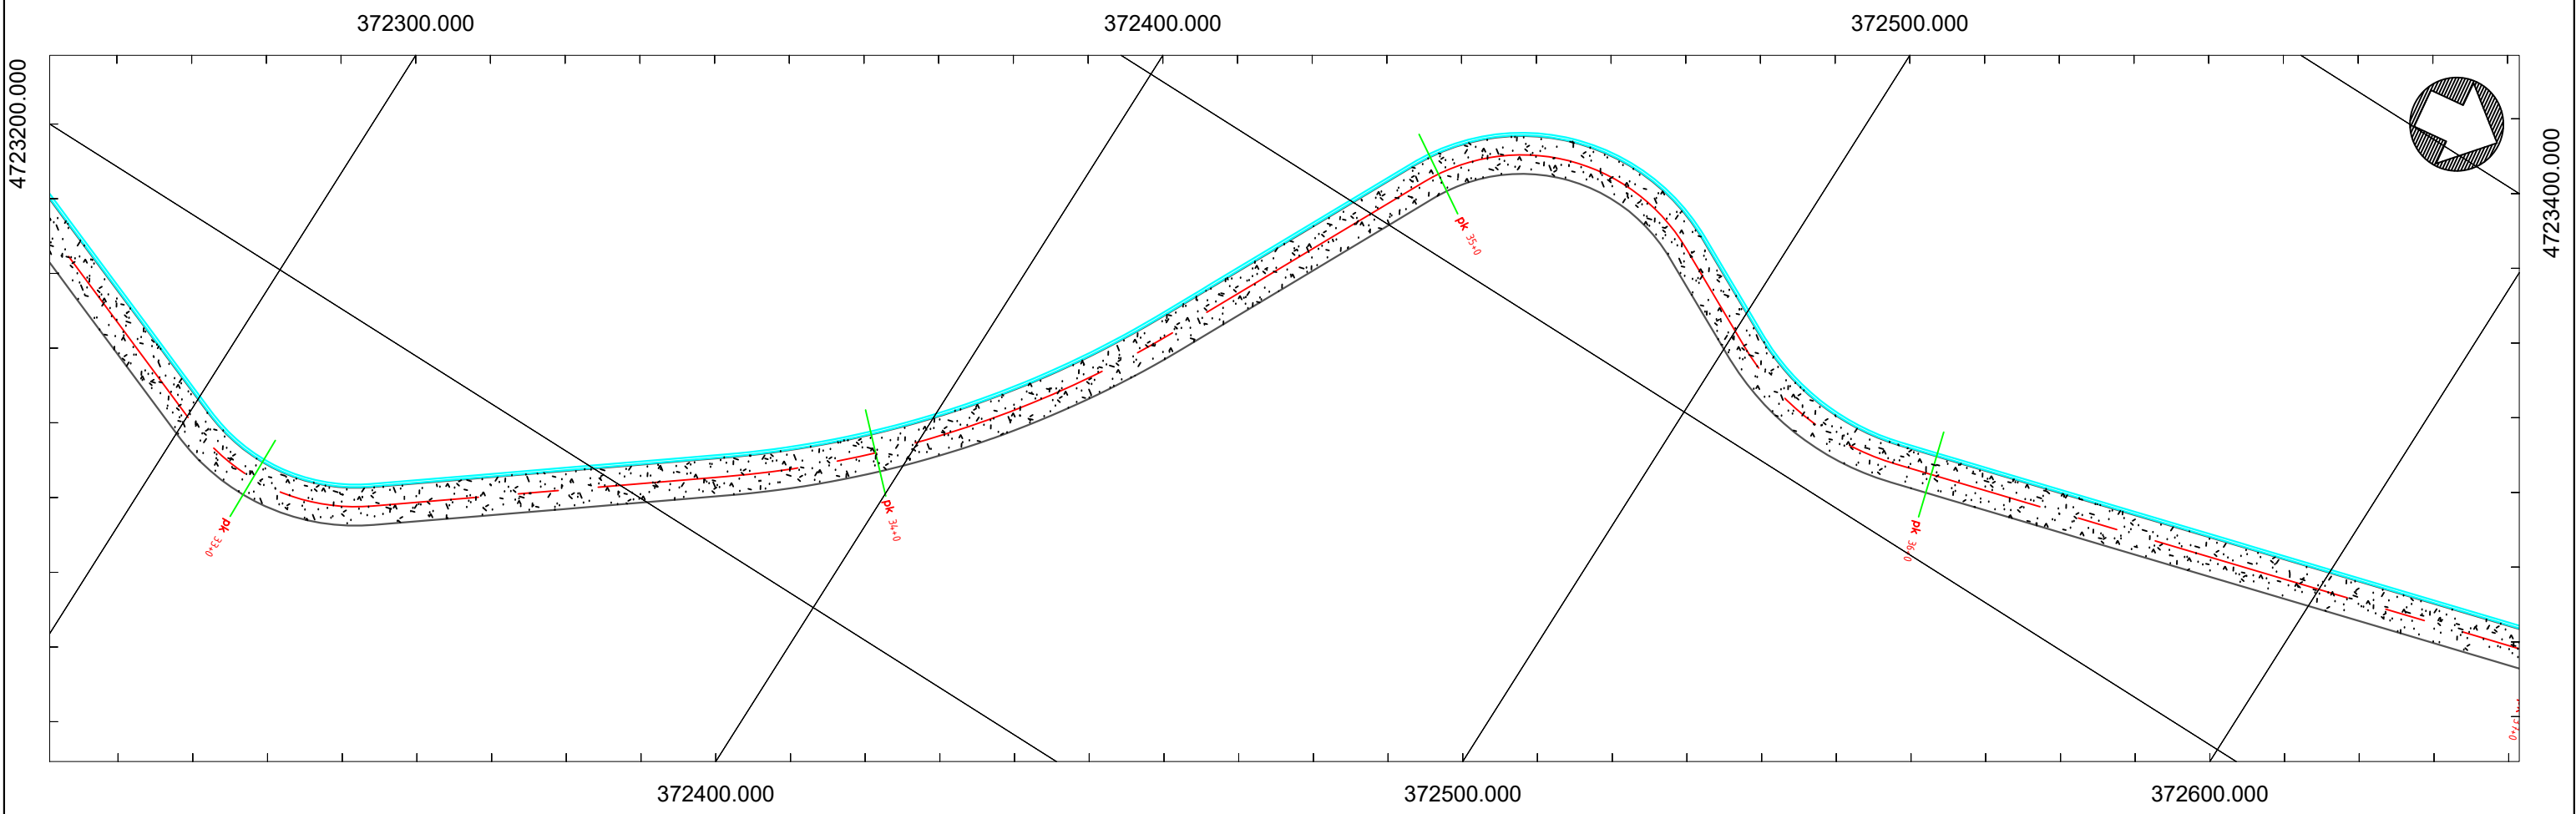

PRODUCED BY AN AUTODESK STUDENT VERSION

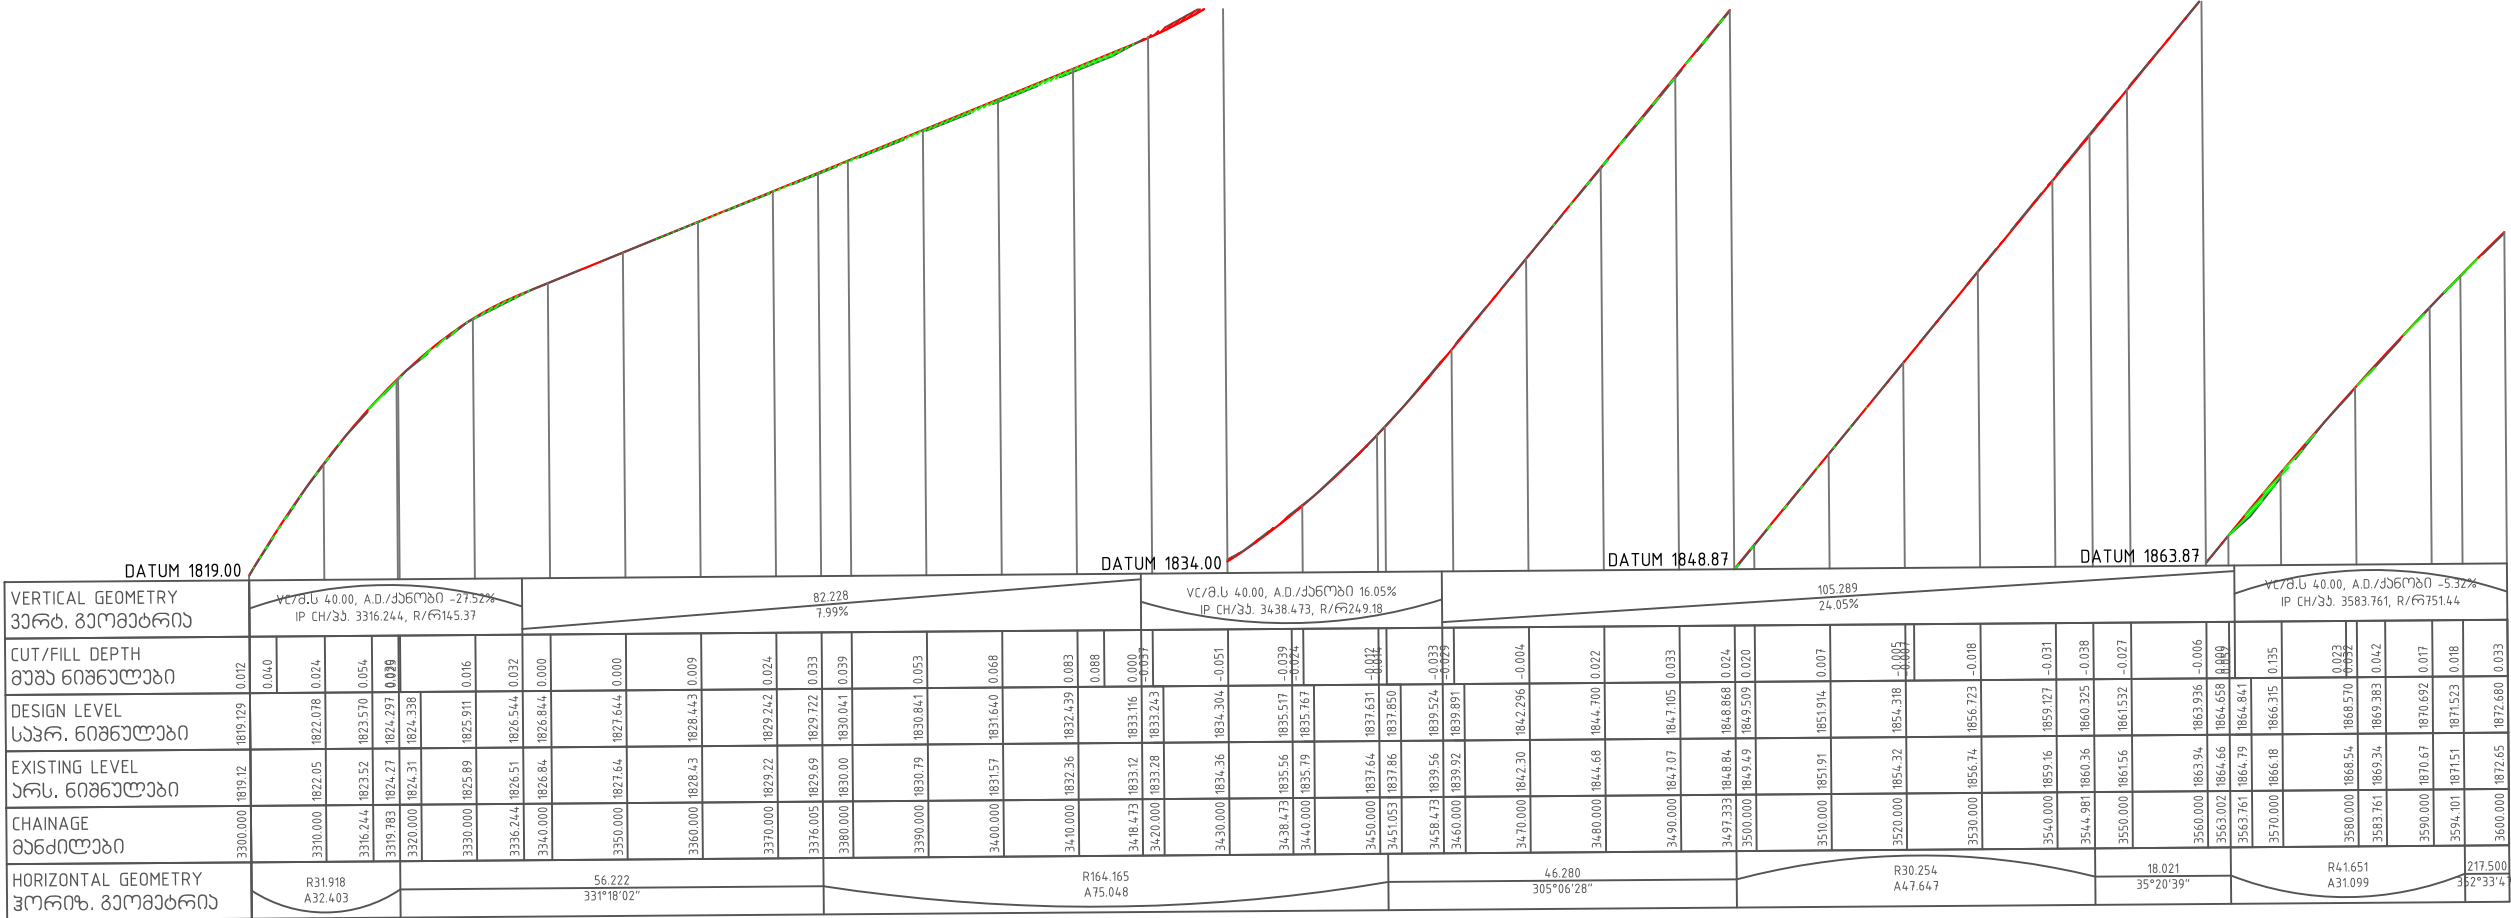

ლაგამში	ონის გეოგრაფიკული მდებარეობა	პროექტის დასახელება	კონსულტანტი Consultant		ID215149177 ქ. თბილისი, რუსთაველის ქ. 227 ტელ. 0322424449 Email: info@geomap.ge	დირექტორი	დ. კვარაცხელია	ლაგამში	დასახელება	გეგმა, პროექტი პროექტი	ნახაზის (ორიგინალური) ზომა 3(420x297)	
						პრ. მენეჯერი					მასშტაბი	1:1000
						მთ. ინჟინერი					ნახაზი №	012