

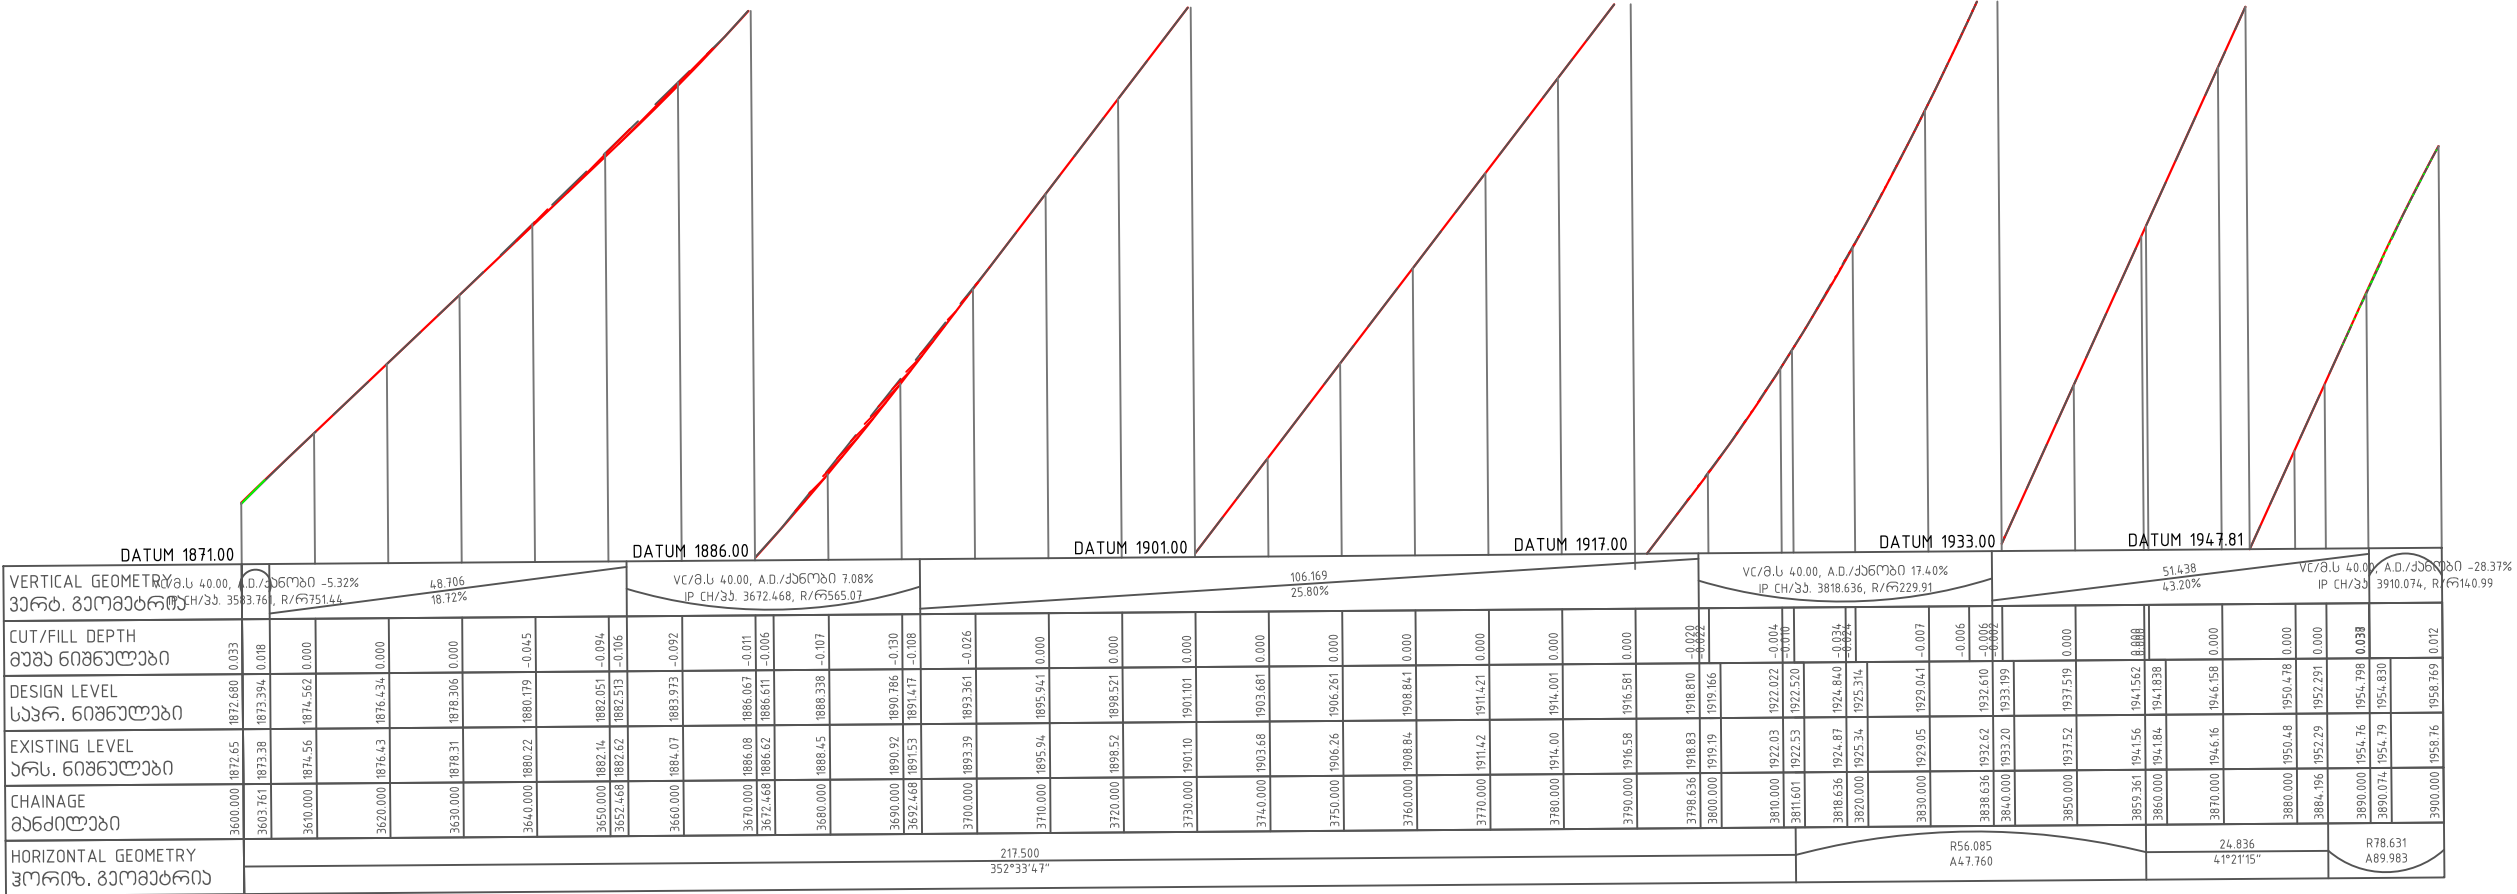
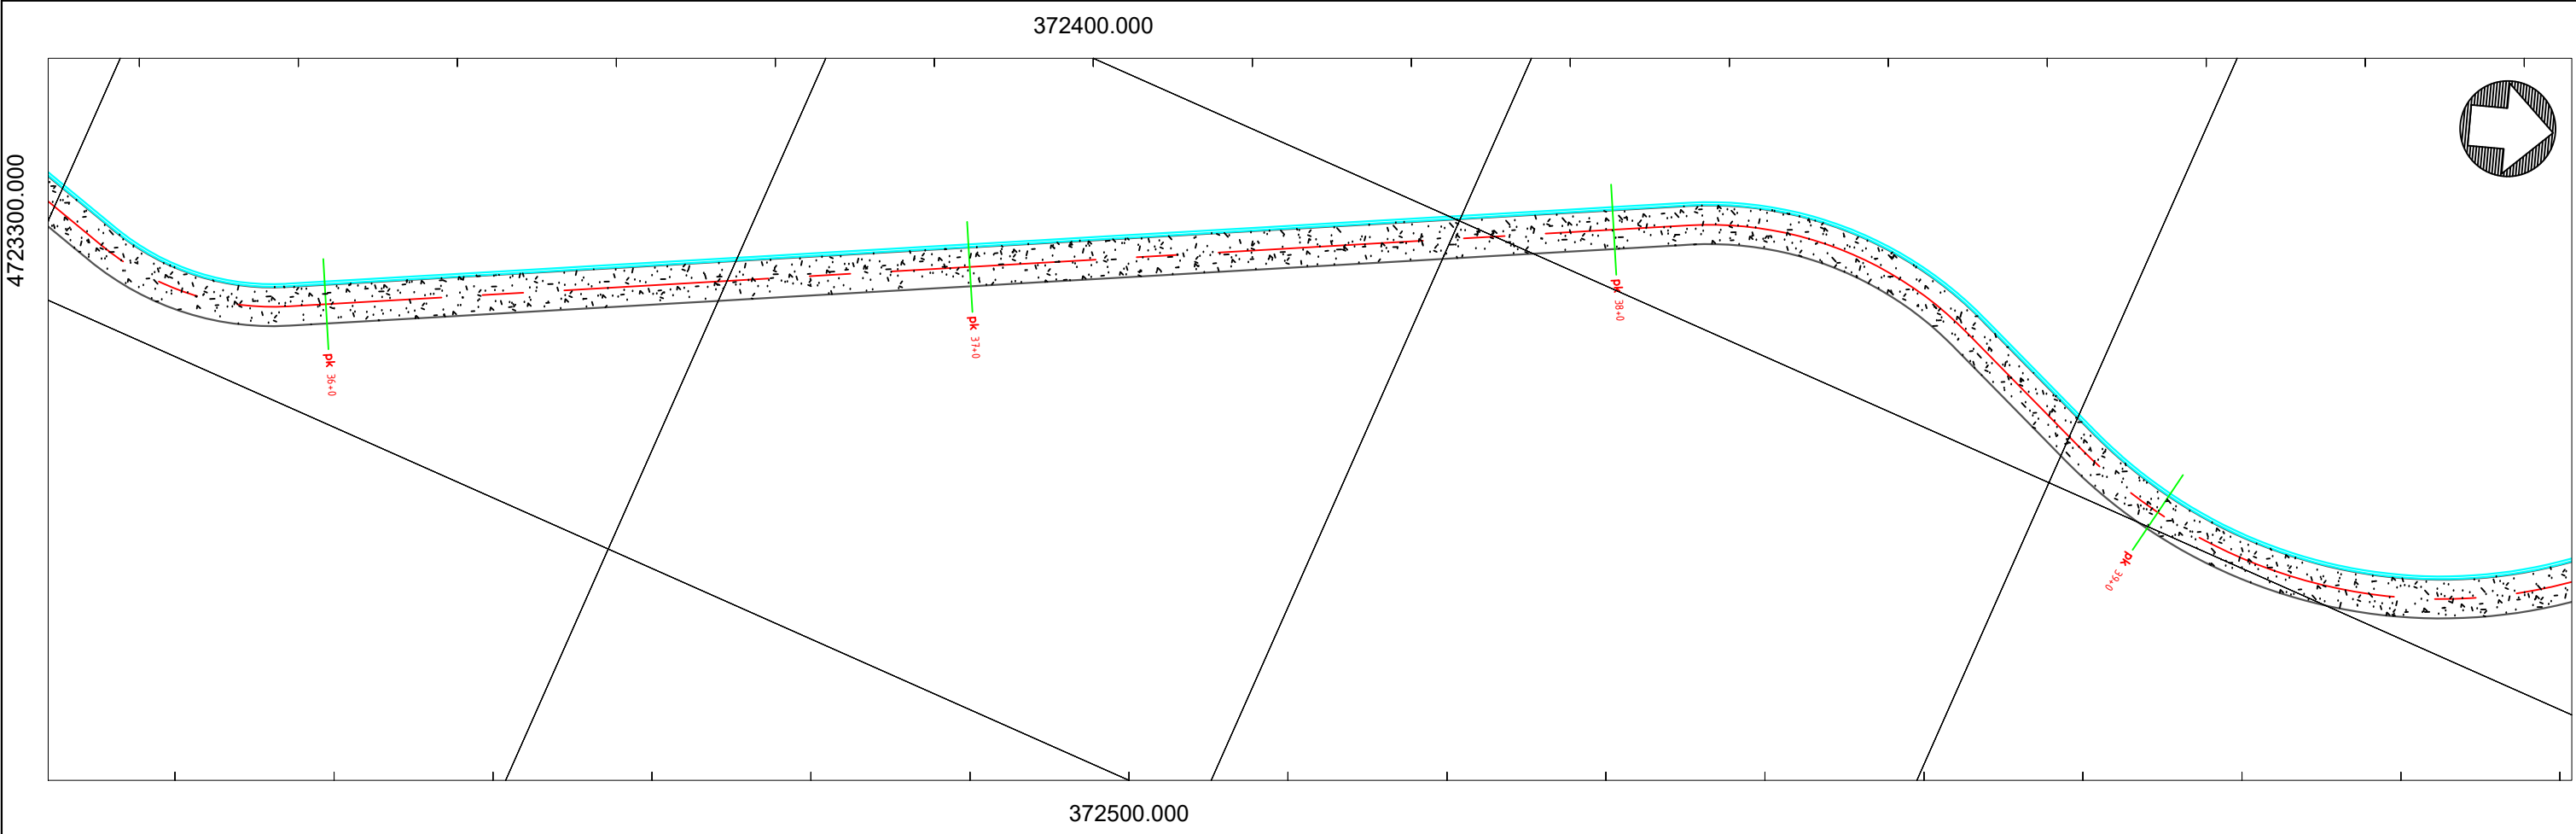


PRODUCED BY AN AUTODESK STUDENT VERSION



PRODUCED BY AN AUTODESK STUDENT VERSION

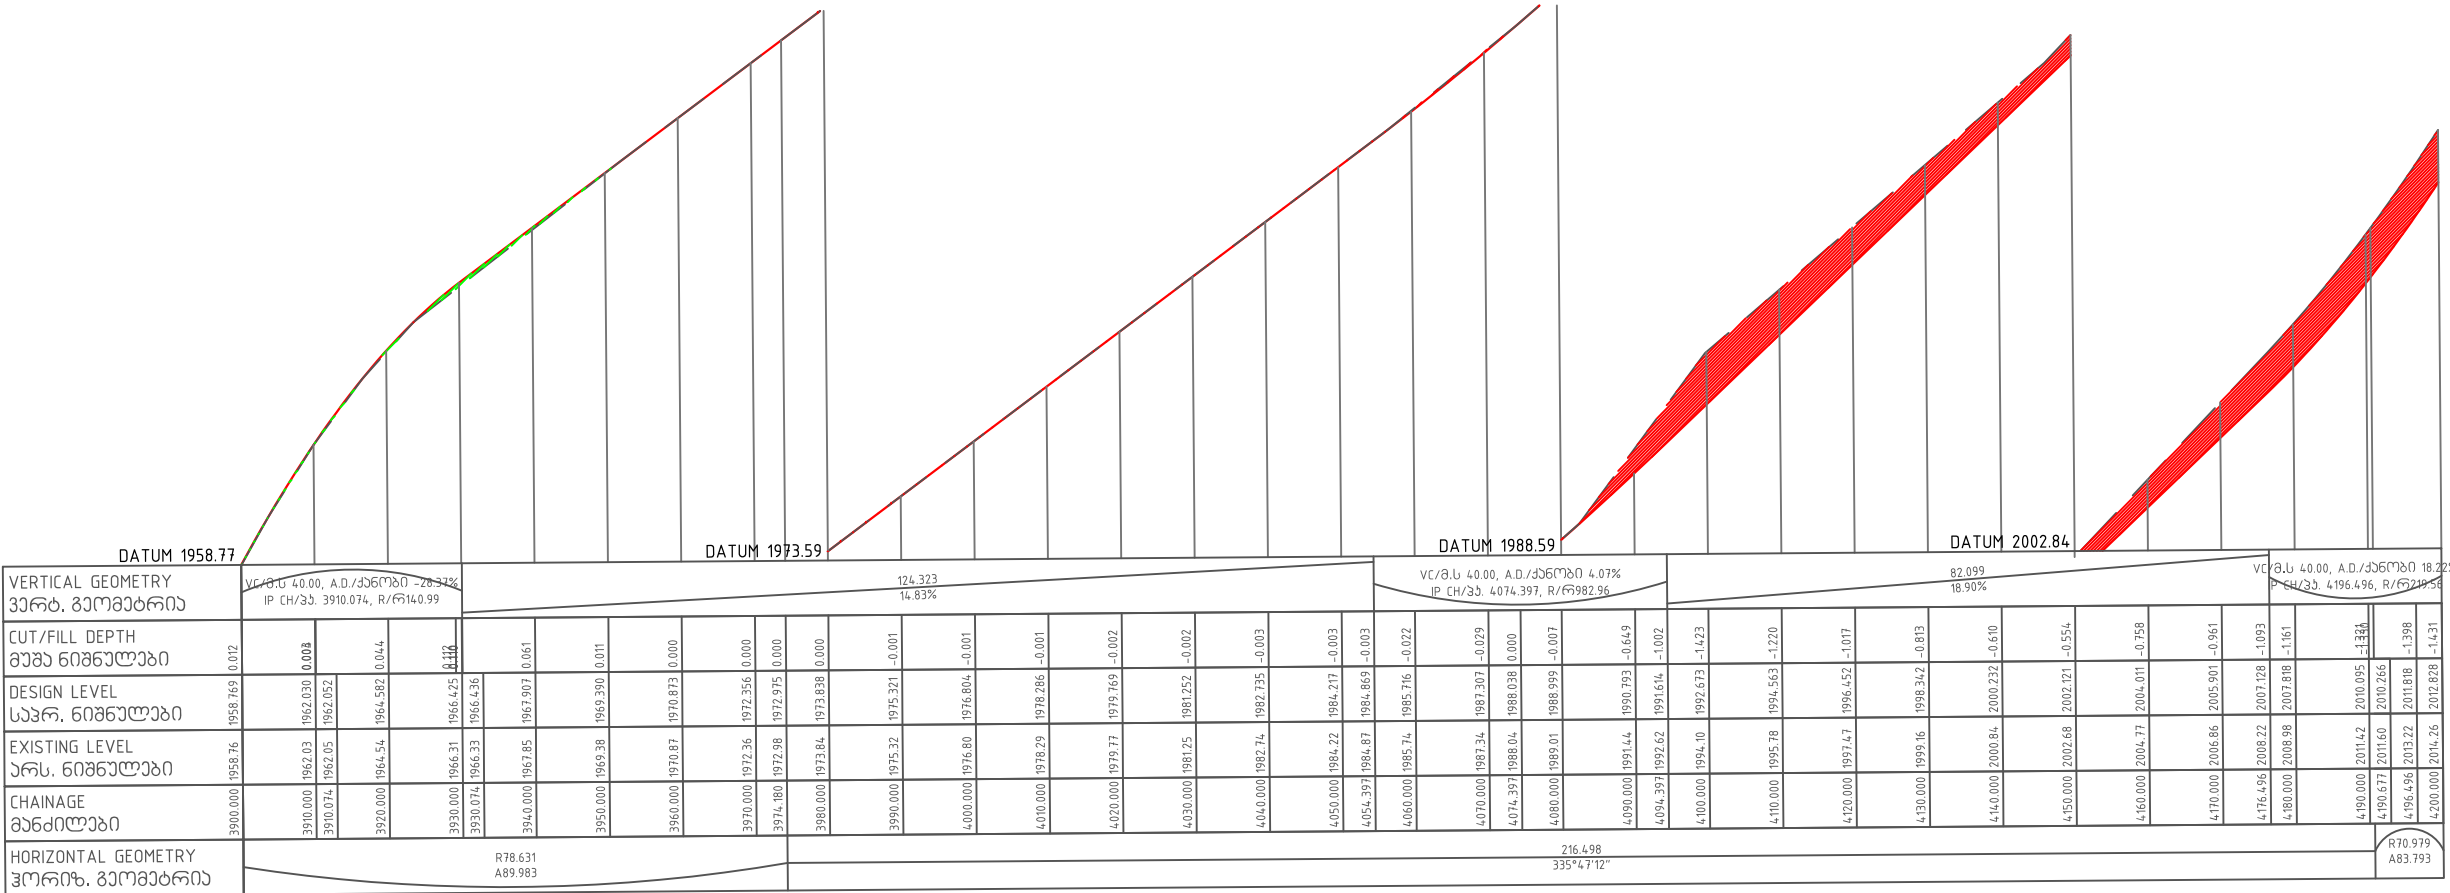


ლაგამში	ონის მენივიზალიტების მერია	პროექტის დასახელება	კონსულტანტი Consultant		ID215149177 ქსენაპო, რუსთაველის ქ. 227 ტელ. 0322424449 Email: info@geomap.ge	დირექტორი	დ. კვარაცხელია	ლაგამში	დასახელება	გეგმა, ბრძოვი პროექტი	ნახაზის ორიგინალური ზომა 3(420x297)	
						პრ. მენეჯერი					მასშტაბი	1:1000
						მთ. ინჟინერი					ნახაზი №	013

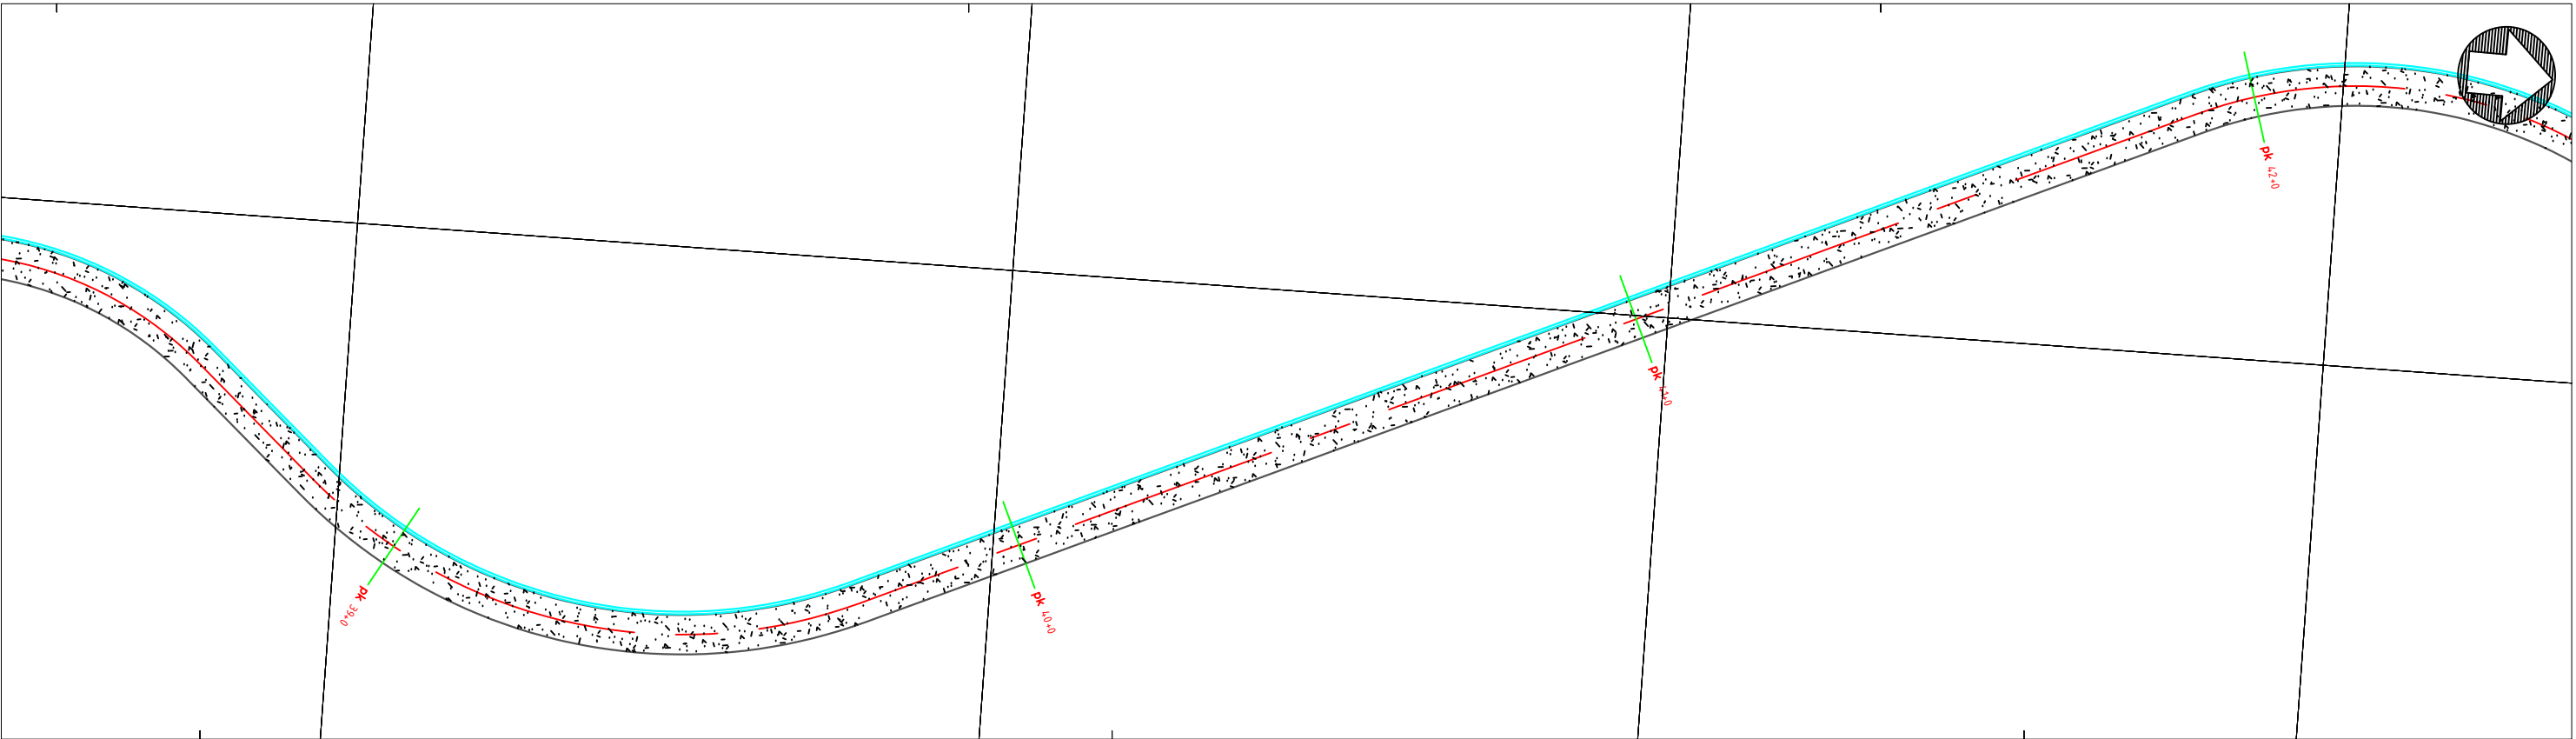

ლაგამშენი	ონის მუნიციპალიტეტის მერი	პროექტის დასახელება	კონსულტანტი Consultant		ID215149177 ქ. თბილისი, რუსთაველის ქ. 227 ტელ. 0322424449 Email: info@geomap.ge	დირექტორი	დ. კვარაცხელია	დაამუშავა	დასახელება	გეგმა, პროექტი პროექტი	ნახაზის ორიგინალური ზომა 3(420x297)	
						პრ. მენეჯერი					მასშტაბი	1:1000
						მთ. ინჟინერი					ნახაზი №	014

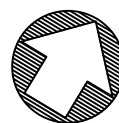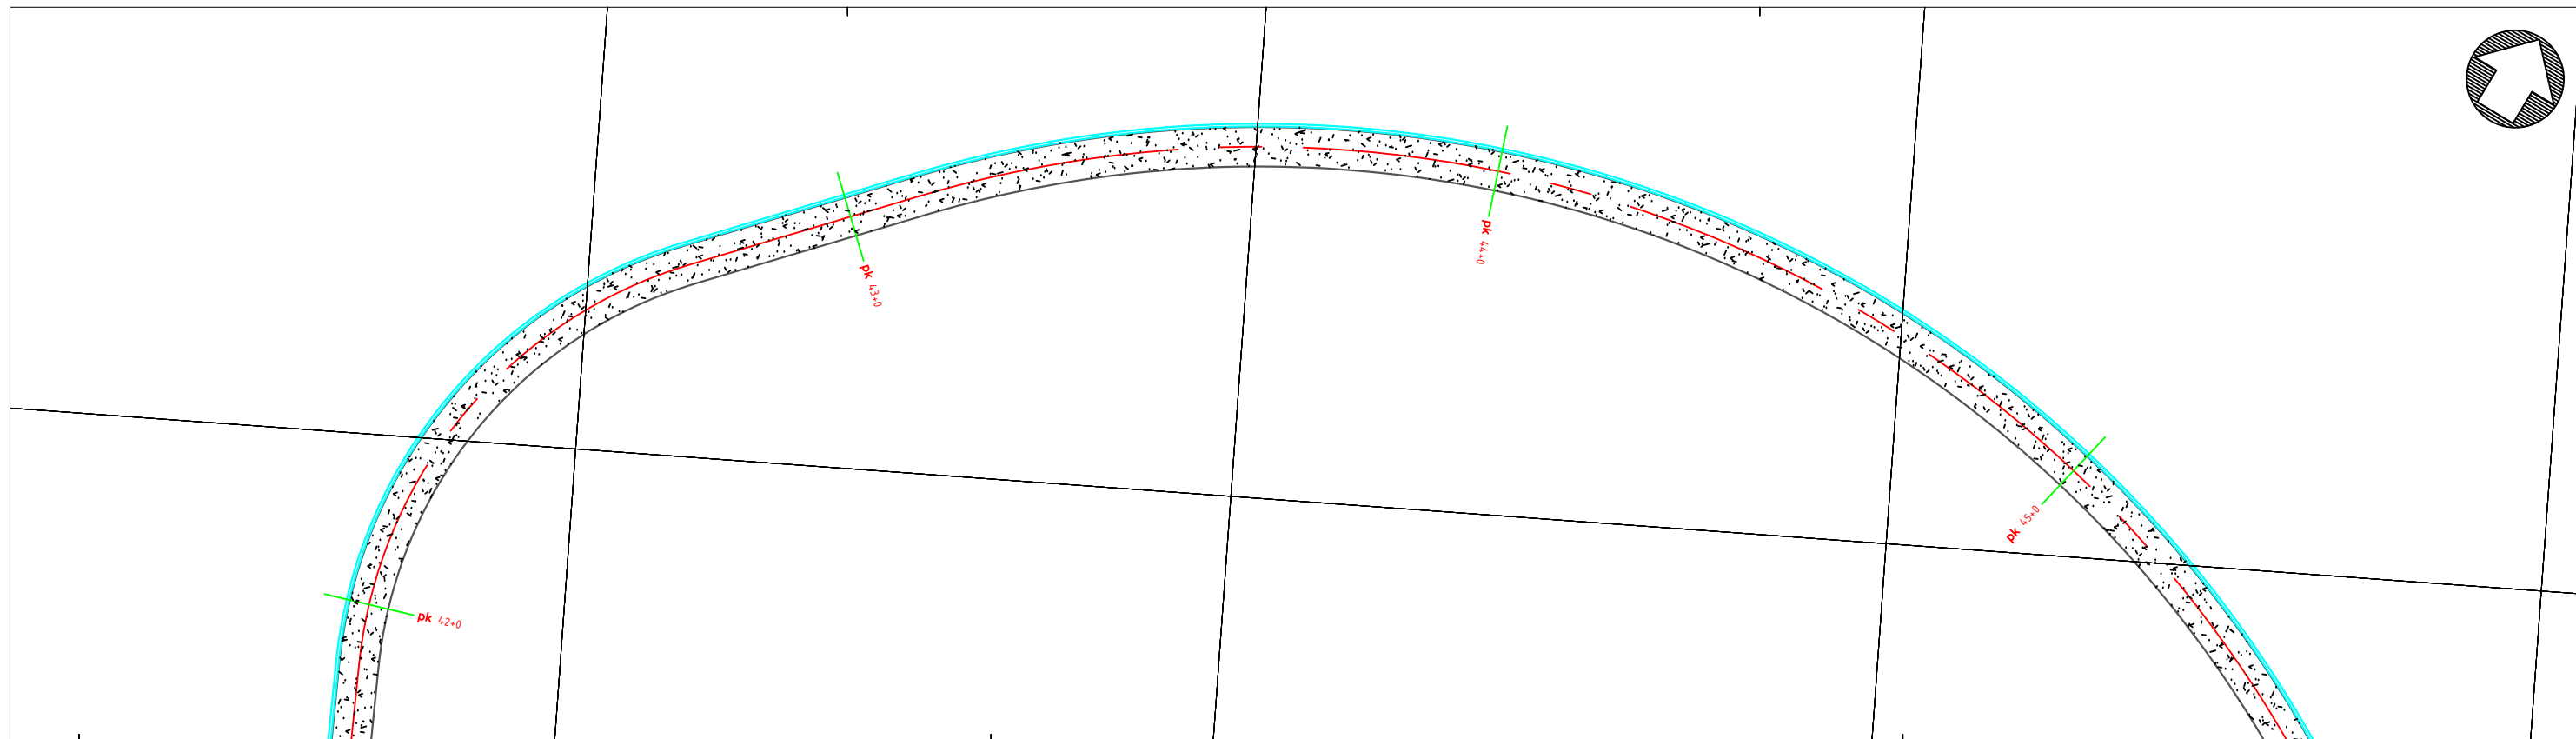

4724200.000


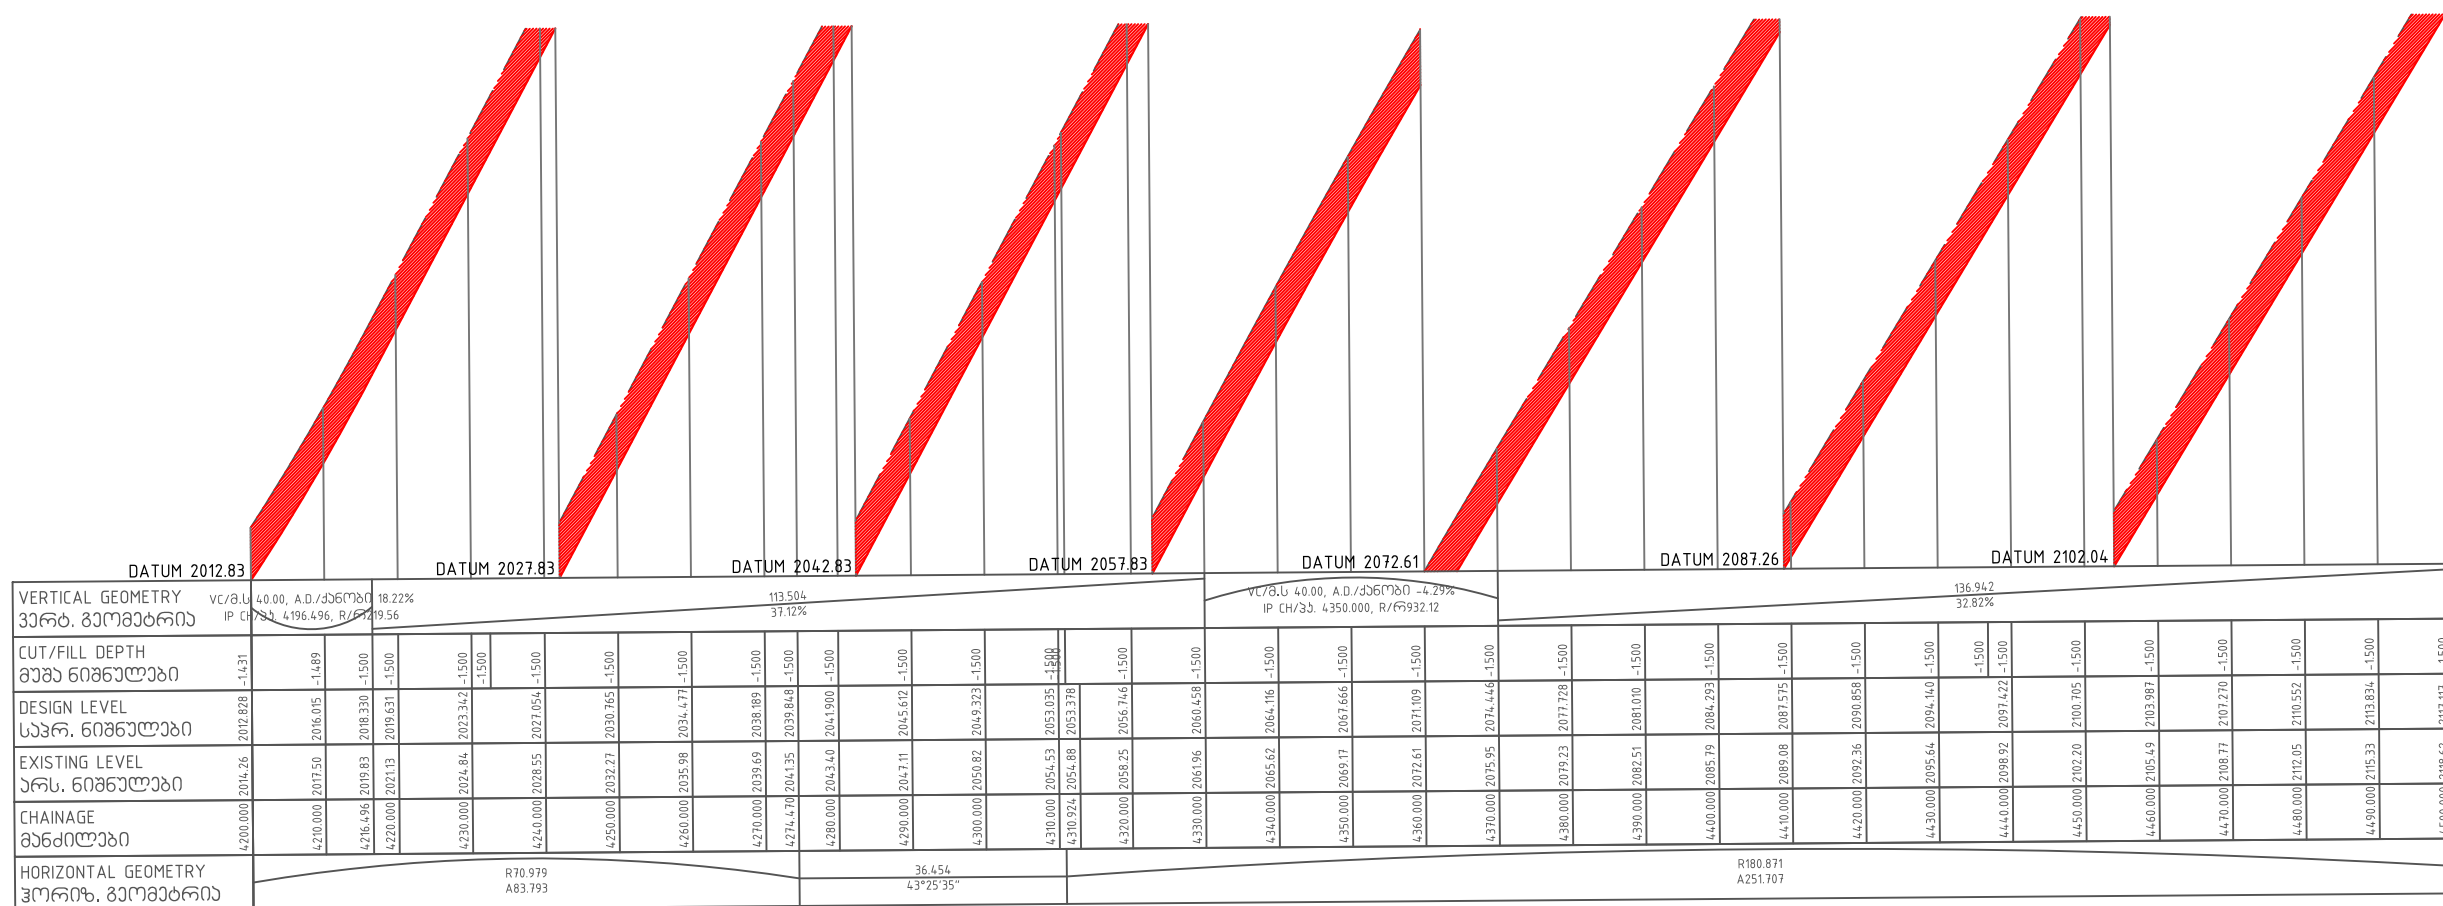


ლაგამეთი	ონის მუნიციპალიტეტის მერია	პროექტის დაცხადება	konsultanti Consultant  ID215149177 ქსენაკი, რუსთაველის ქ. 227 ტელ. 0322424449 Email: info@geomap.ge	ღირებულება	ფ	ლაგამეთი	დაცხადება	გეგმა, ბრძოვი პროექტი	ნახაზის ორიგინალური ზომა 3(420x297)	
				პრ. მენეჯერი					მასშტაბი 1:1000	
				მთ. 0630620					ნახაზი №	015




ლაგამდები	ონის მუნიციპალიტეტის მერია	პროექტის დაცხადება	konsultanti Consultant  ID215149177 ქსენაკი, რუსთაველის ქ. 227 ტელ. 0322424449 Email: info@geomap.ge	დირექტორი	დ.	ლაგამდები	დაცხადება	გეგმა, ბრძოვი პროექტი	ნახაზის ორიგინალური ზომა 3(420x297)	
				პრ. მენეჯერი					მასშტაბი 1:1000	
				მთ. 0630620					ნახაზი №	016

PRODUCED BY AN AUTODESK STUDENT VERSION

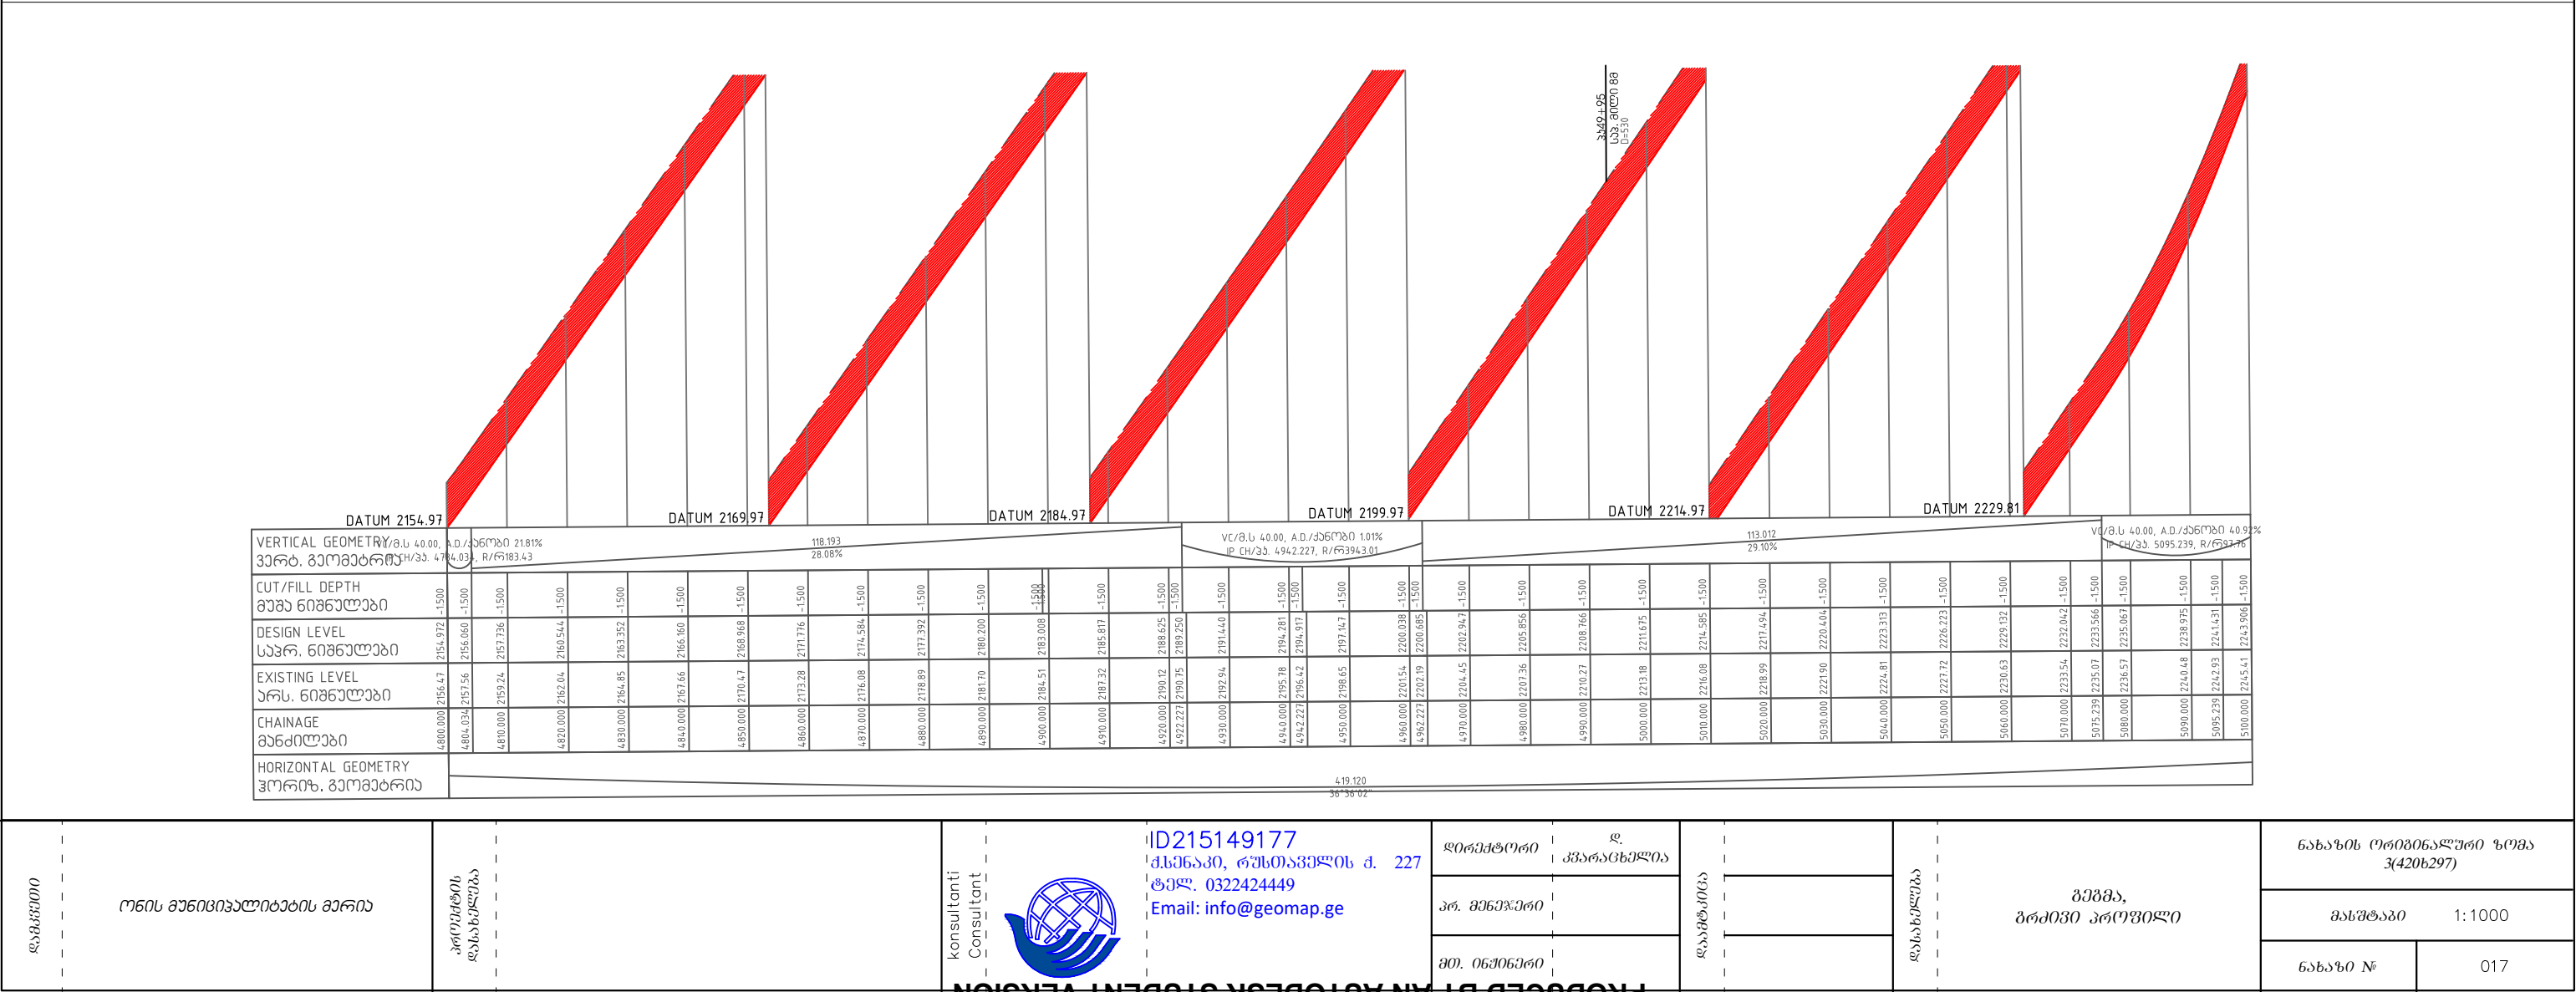
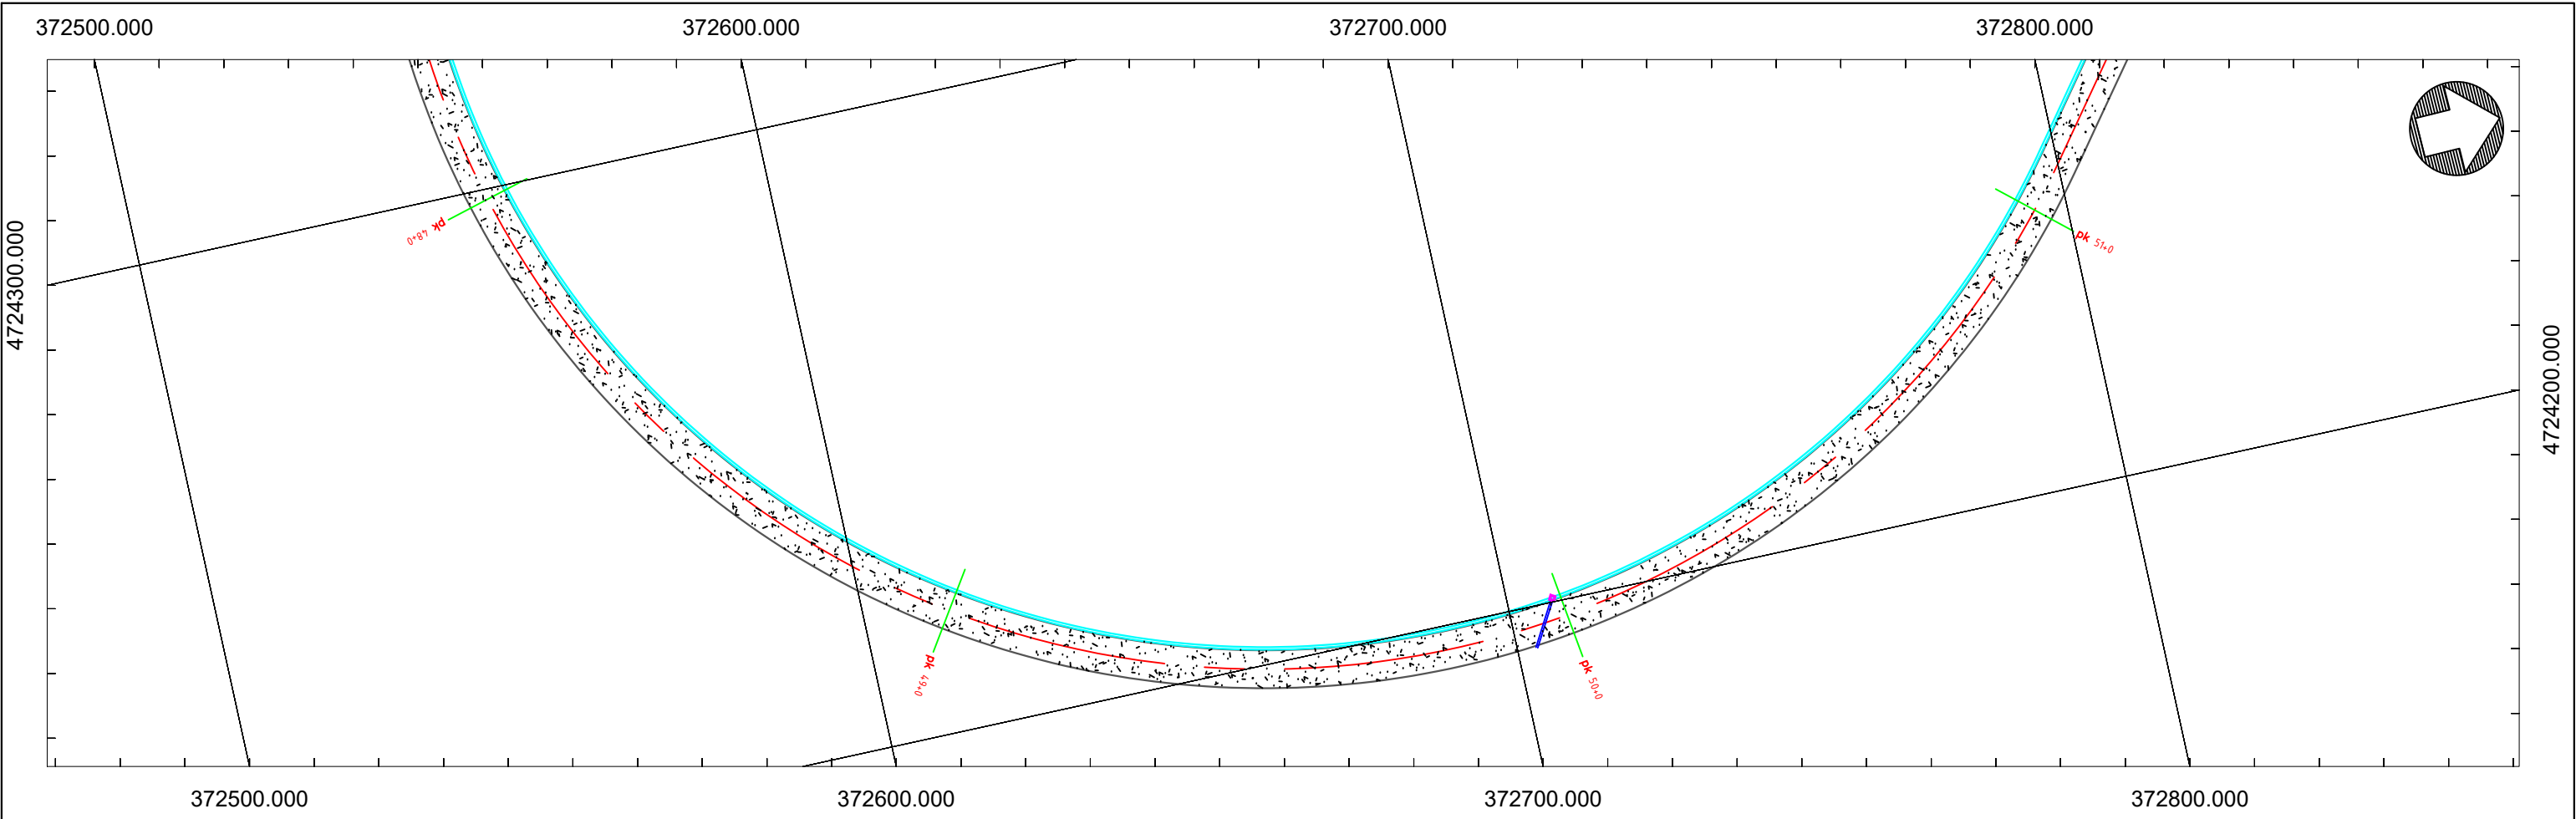


PRODUCED BY AN AUTODESK STUDENT VERSION

ლაგამაშობი	ონის გენიერალიტატის გარეა	პროექტის დასახელება	კონსულტანტი Consultant		ID215149177 ქსენაპო, რუსთაველის ქ. 227 ტელ. 0322424449 Email: info@geomap.ge	დირექტორი	დ.	დაამუშავა	დასახელება	ნახაზის ორიგინალური ზომა 3(420x297)		
						პრ. გენერირი	პარაგნელია			გეგმა, პროექტი პროექტი	მასშტაბი	1:1000
						მთ. ინჟინერი				ნახაზი №	017	


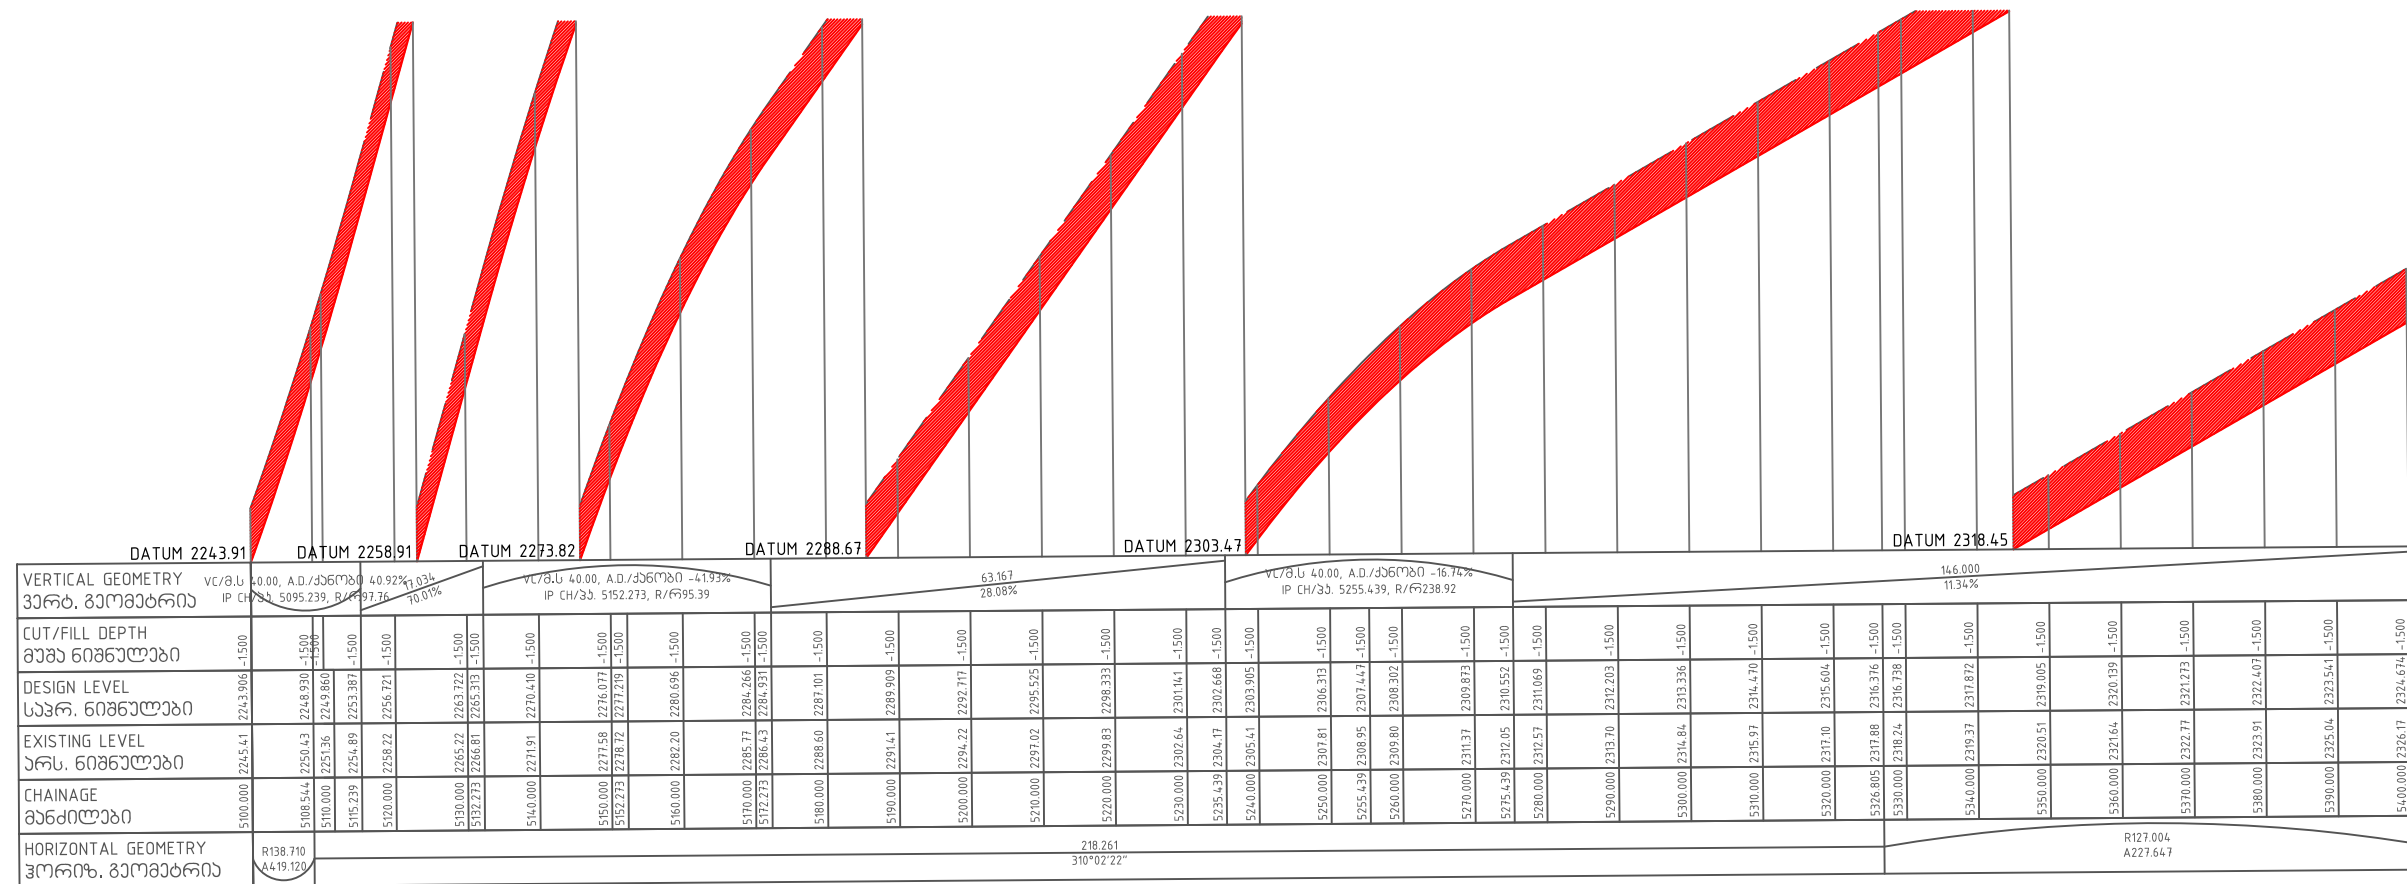


ლაგვენი	ონის მუნიციპალიტეტის მერია	პროექტის დასახელება	კონსულტანტი Consultant 	ID215149177 ქსენაკი, რუსთაველის ქ. 227 ტელ. 0322424449 Email: info@geomap.ge	დირექტორი	დ. კვარაცხელია	ლაგვენი	დასახელება	გეგმა, ბრძოვი პროექტი	ნახაზის ორიგინალური ზომა 3(420x297)	
				პრ. მენეჯერი		მასშტაბი 1:1000					
				მთ. ინჟინერი		ნახაზი №				018	

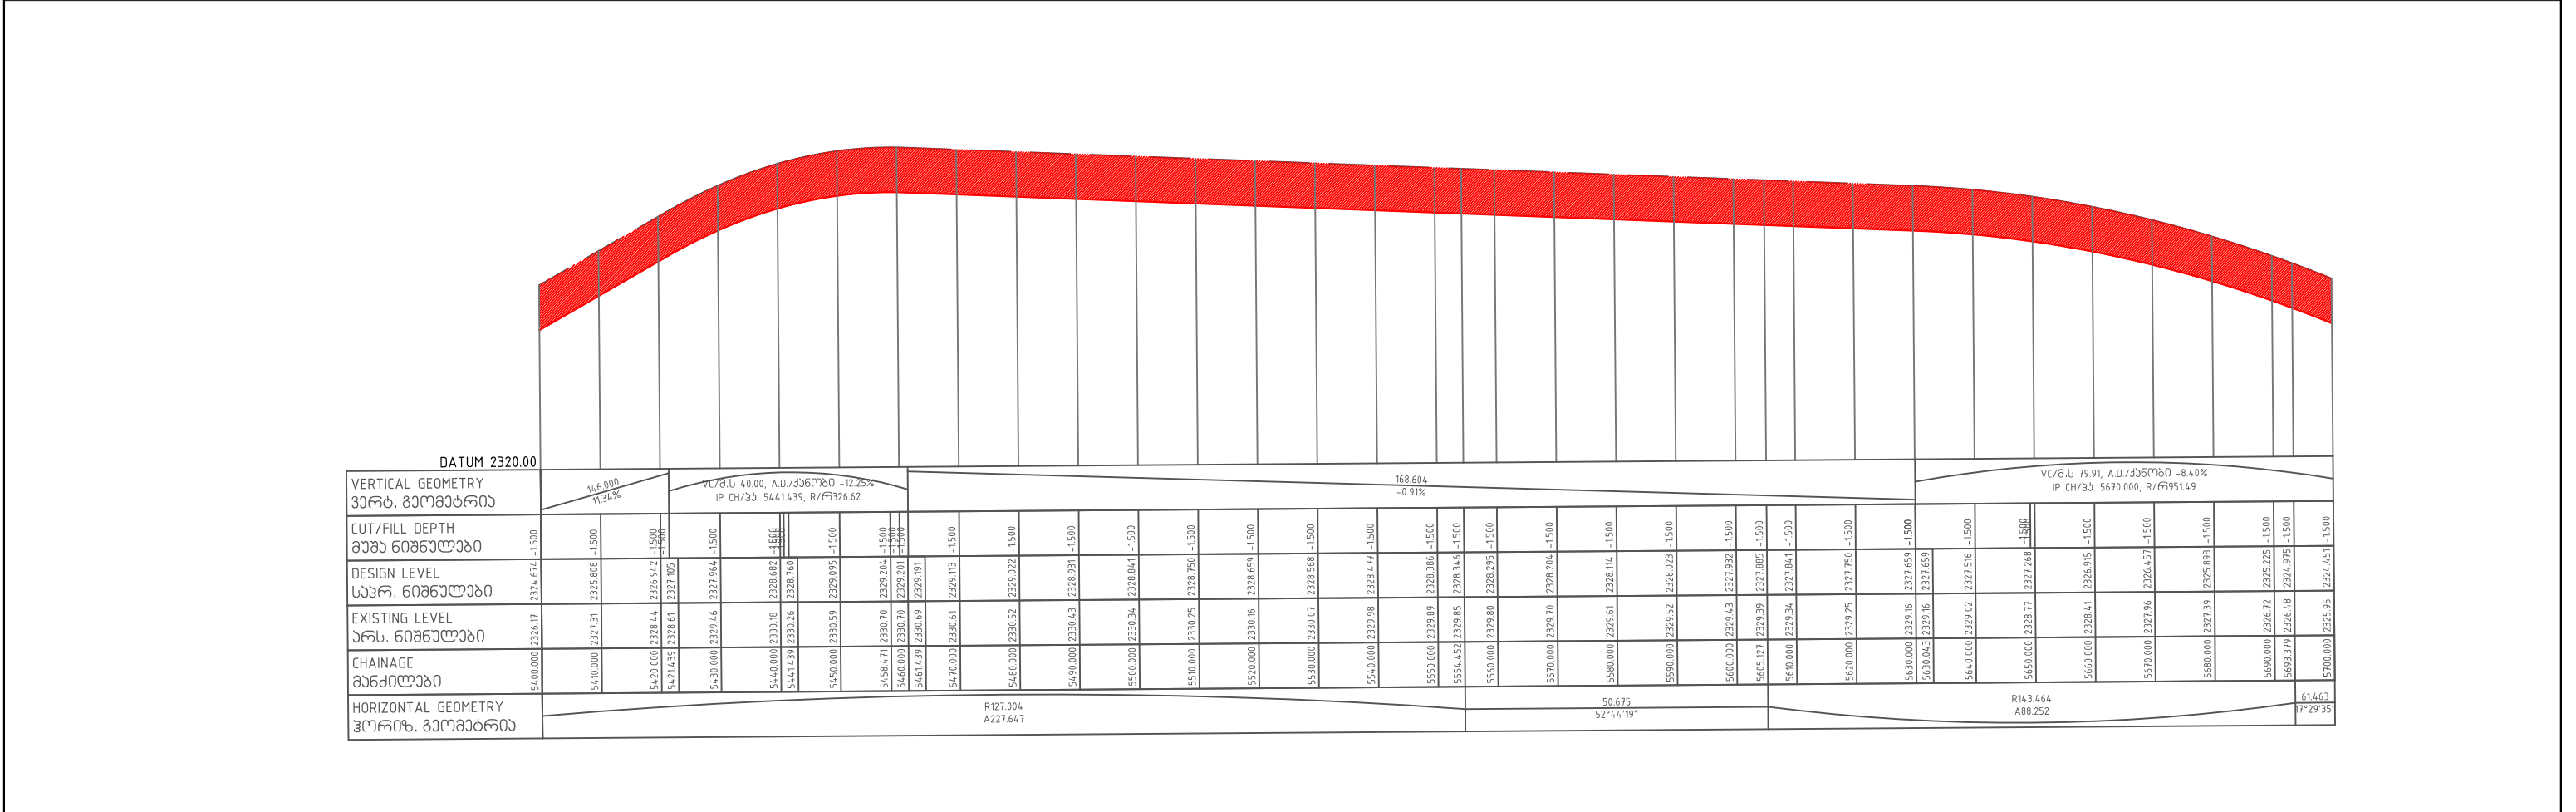
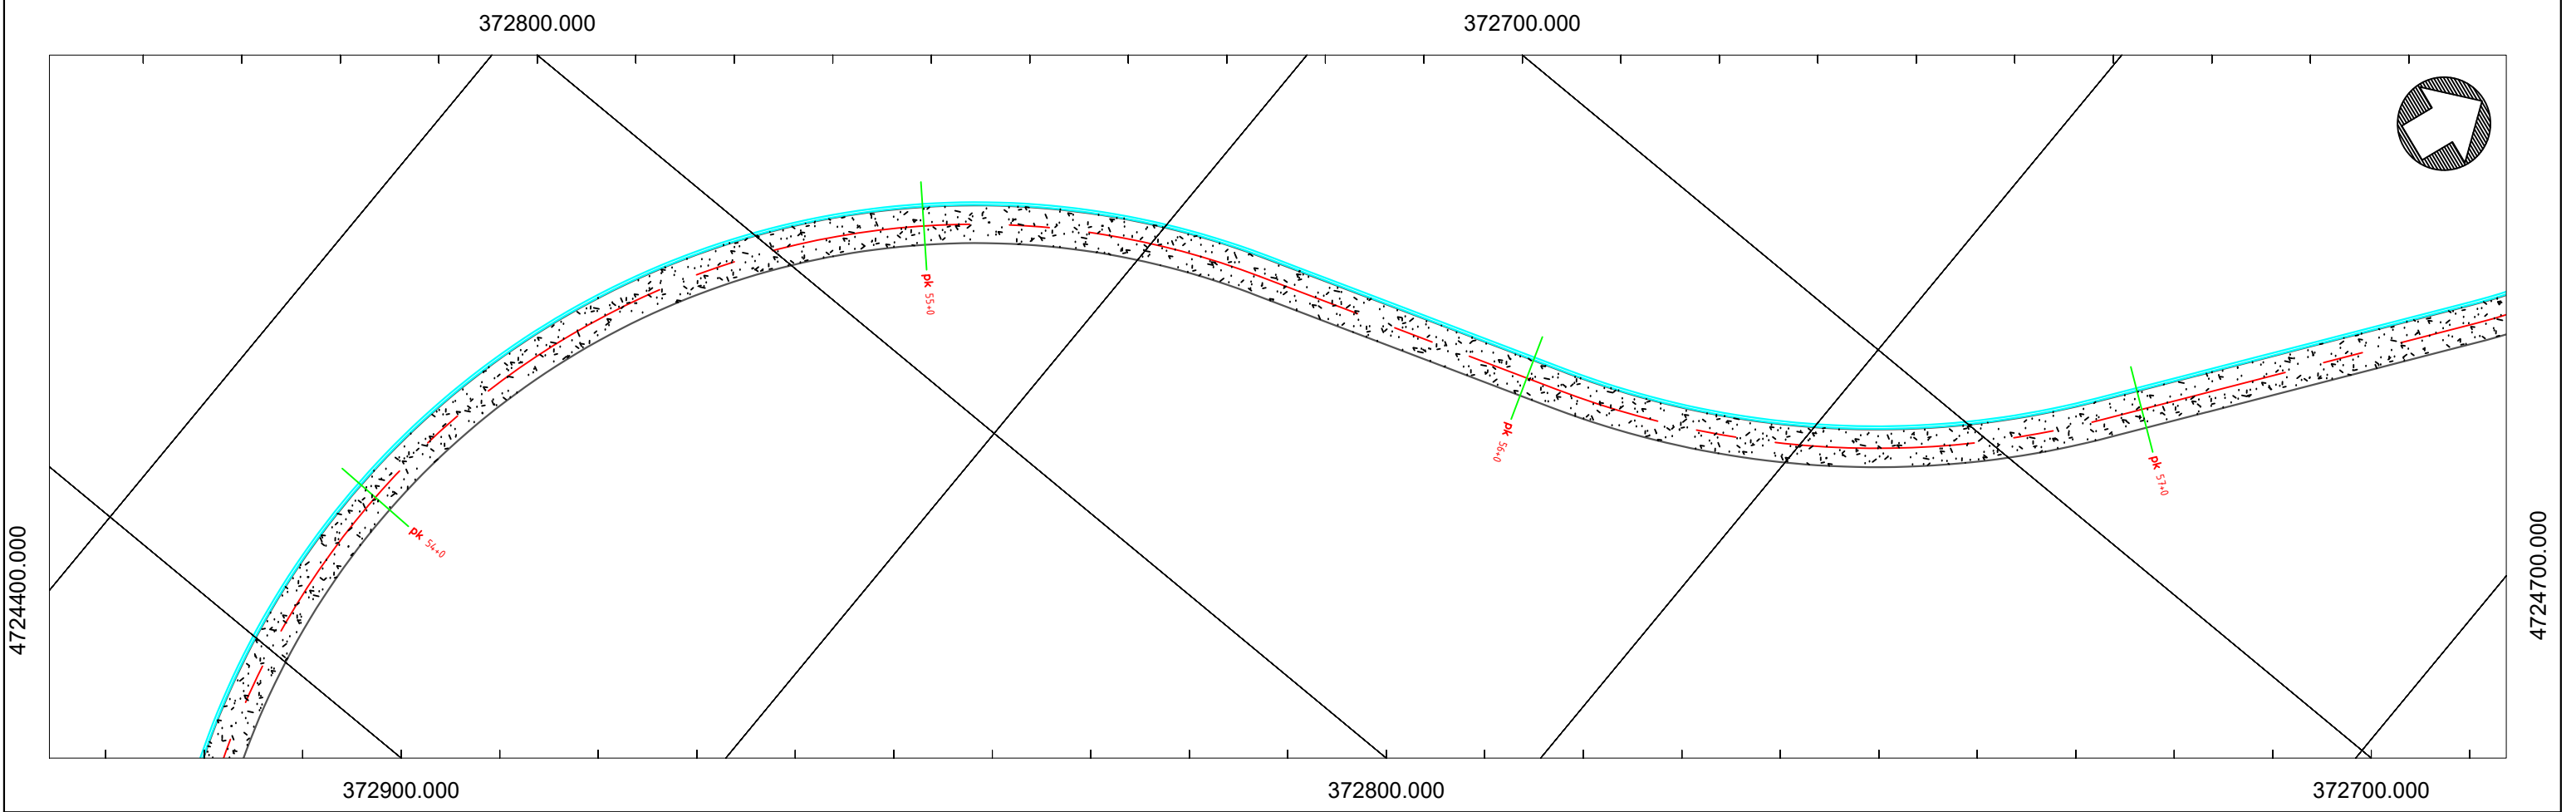


DATUM 2320.00	146.000 11.34%		VC/მს 40.00, A.D./ძბეობი -12.25% IP CH/პბ. 5441.439, R/რ326.62		168.604 -0.91%		VC/მს 79.91, A.D./ძბეობი -8.40% IP CH/პბ. 5670.000, R/რ951.49	
CUT/FILL DEPTH მუხა ნიშნულები	5400.000 -1500	5410.000 -1500	5420.000 -1500	5430.000 -1500	5440.000 -1500	5450.000 -1500	5460.000 -1500	5470.000 -1500
DESIGN LEVEL საპრ. ნიშნულები	2327.31	2327.31	2327.31	2327.31	2327.31	2327.31	2327.31	2327.31
EXISTING LEVEL არს. ნიშნულები	2326.17	2326.17	2326.17	2326.17	2326.17	2326.17	2326.17	2326.17
CHAINAGE მანძილები	5400.000	5410.000	5420.000	5430.000	5440.000	5450.000	5460.000	5470.000
HORIZONTAL GEOMETRY ჰორიზ. გეომეტრია	R127.004 A227.647		R127.004 A227.647		50.675 52°44'19"		R143.464 A88.252	


ლაგამი	ონის მუნიციპალიტეტის მერია	პროექტის დასახელება	კონსულტანტი Consultant		ID215149177 ქსენაკი, რუსთაველის ქ. 227 ტელ. 0322424449 Email: info@geomap.ge	დირექტორი პრ. მენეჯერი მთ. ინჟინერი	დ. კვარაცხელია	ლაგამი	ლაგამი	ლაგამი	გეგმა, პროექტი პროექტი	ნახაზის (ორიგინალური) ზომა 3(420x297)	მასშტაბი 1:1000	ნახაზი № 019
--------	----------------------------	------------------------	---------------------------	--	---	---	-------------------	--------	--------	--------	---------------------------	--	--------------------	-----------------

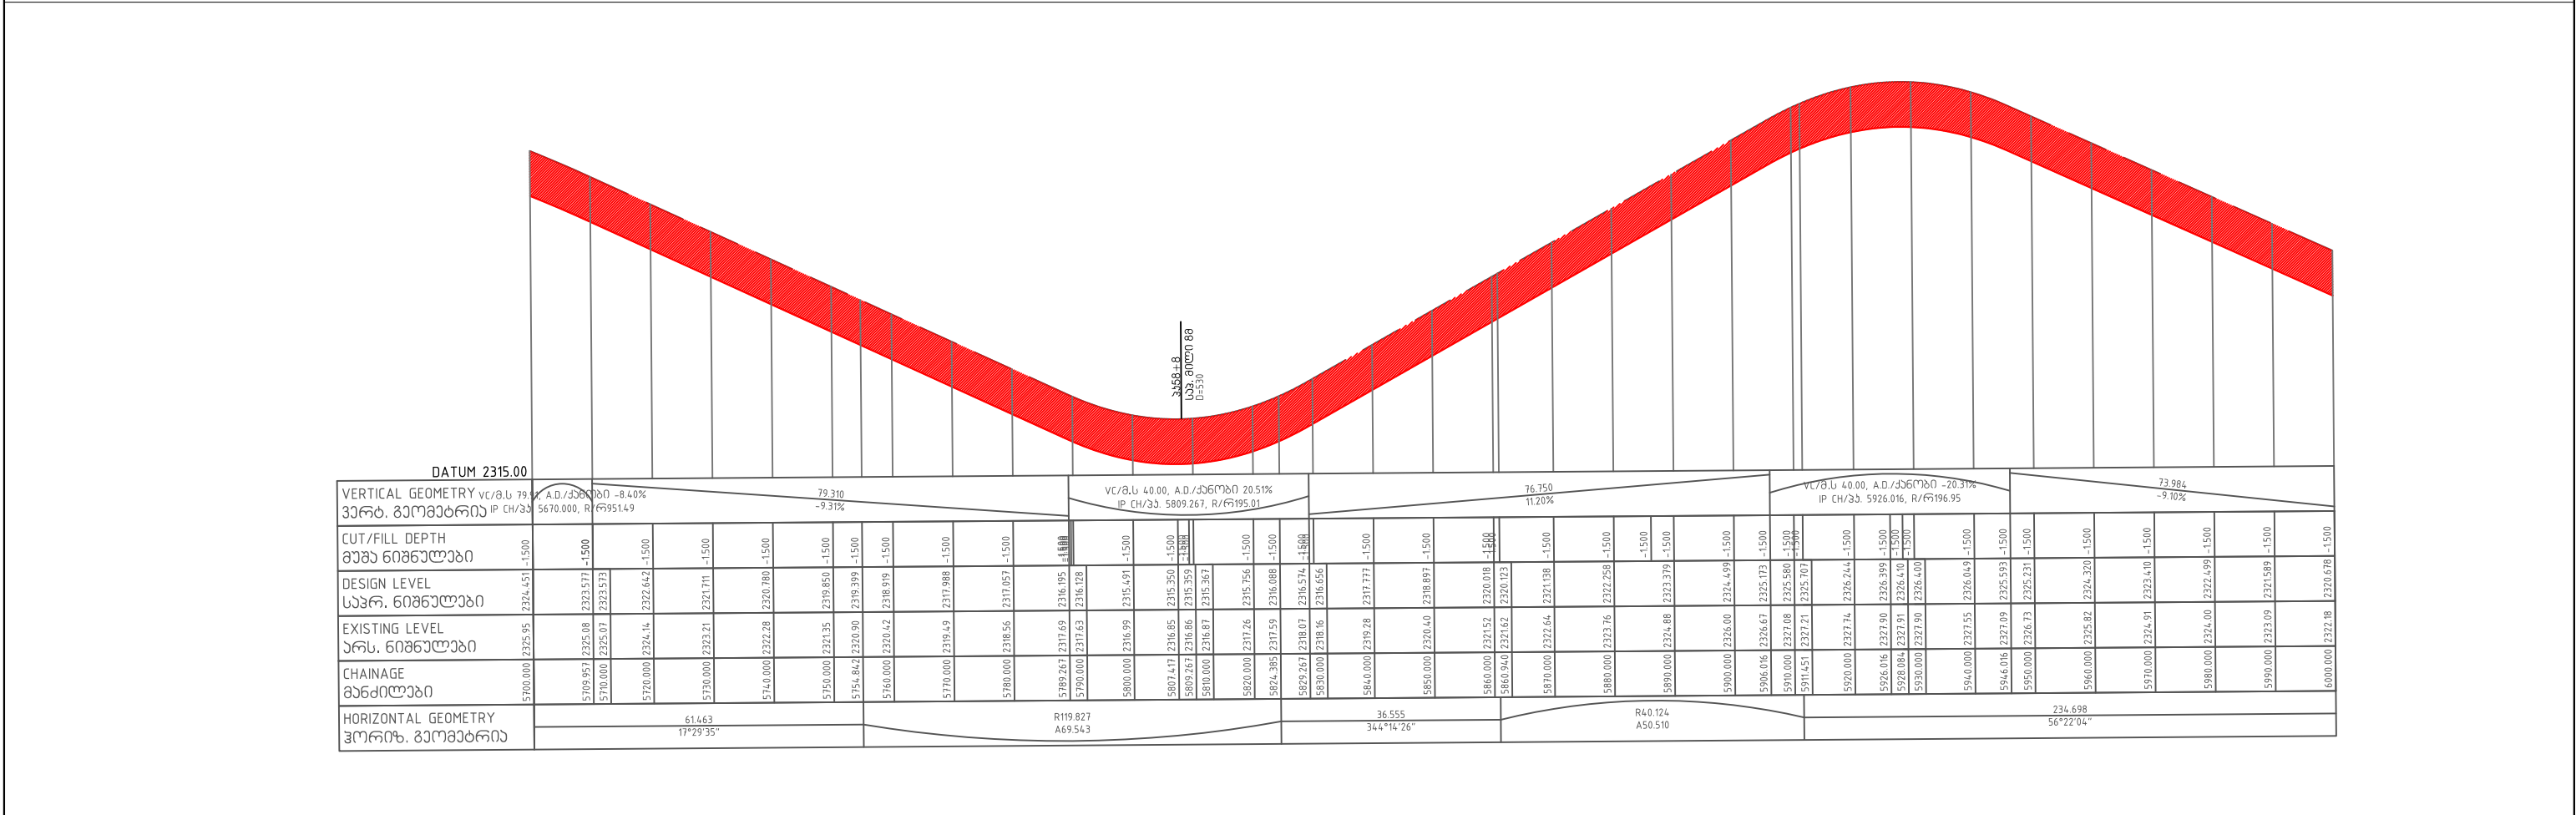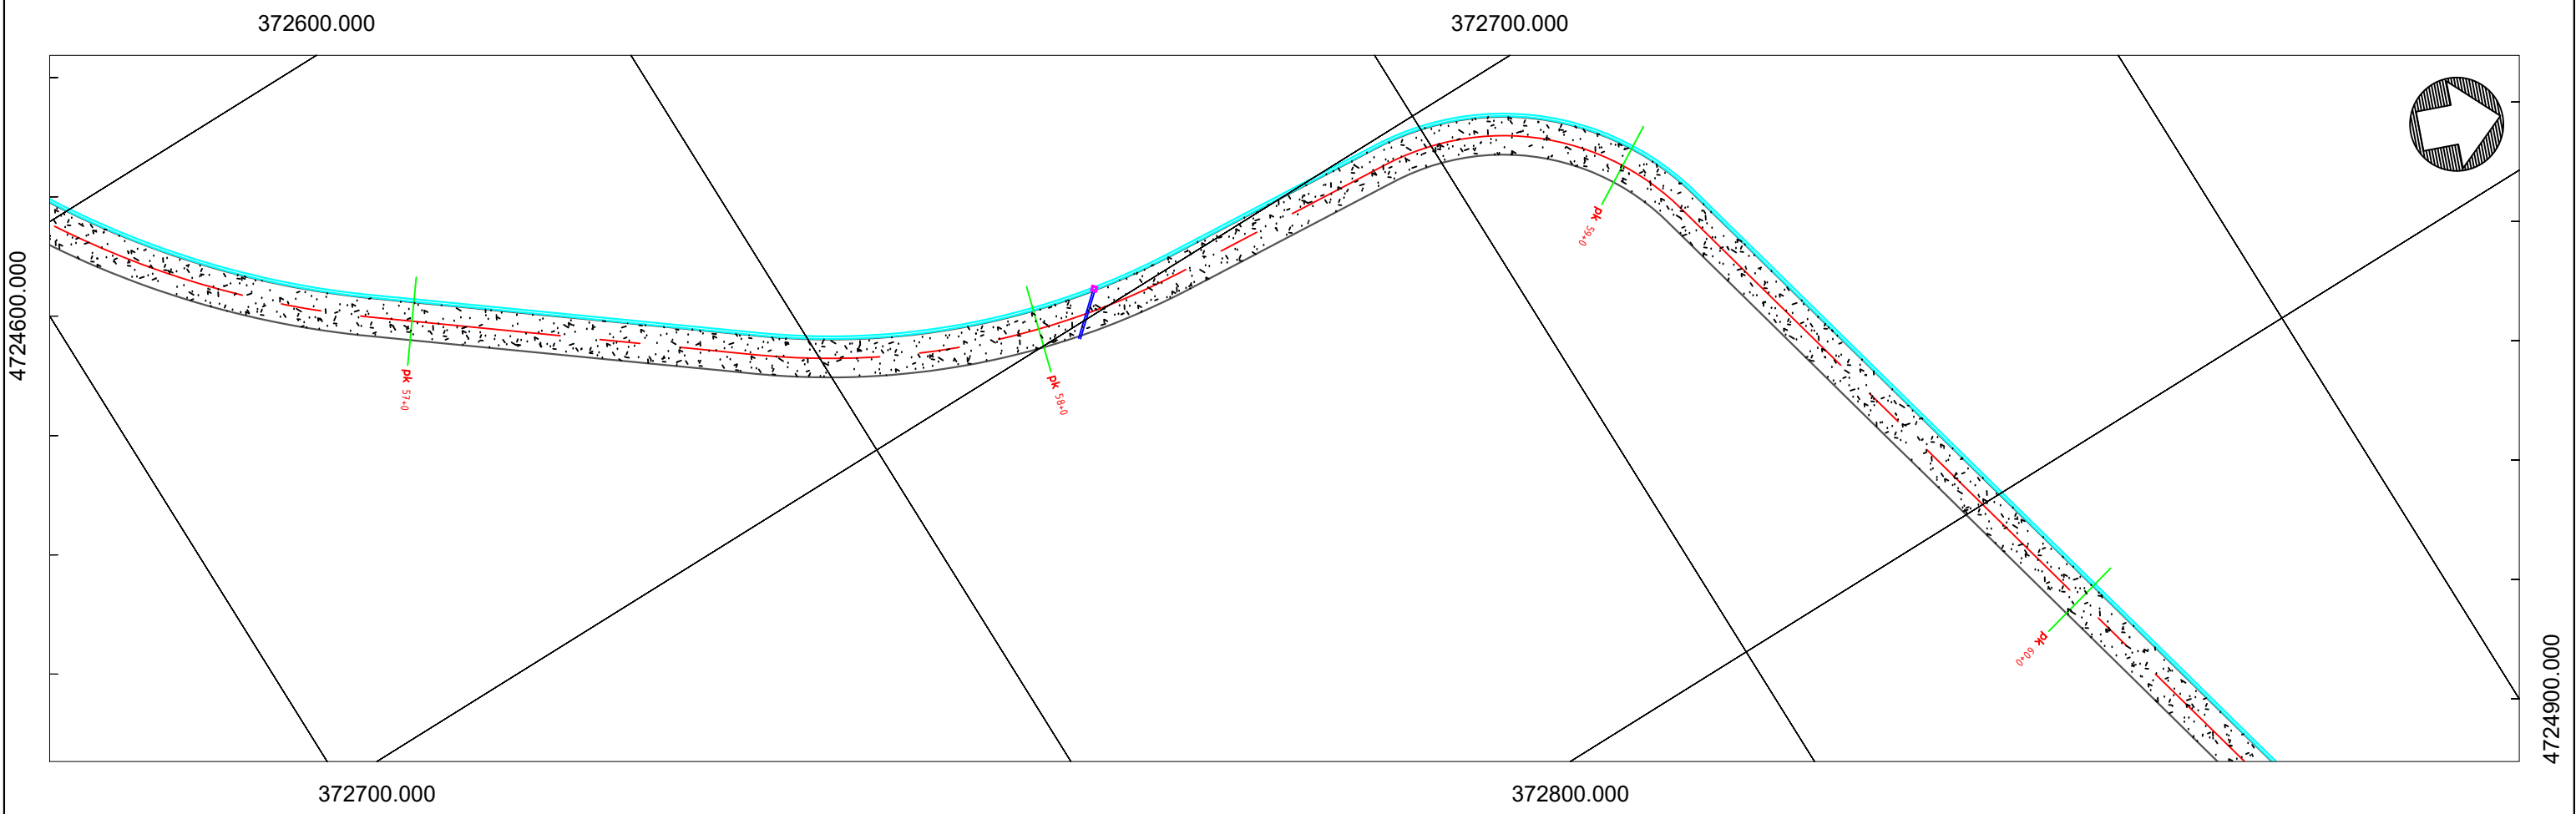



ლაგამი	ონის პენიცილიტების მარი	პროექტის დასახელება	კონსულტანტი Consultant		ID215149177 ქსენაკი, რუსთაველის ქ. 227 ტელ. 0322424449 Email: info@geomap.ge	დირექტორი	დ. კვარაცხელია	ლაგამი	დასახელება	გეგმა, ბრძოვი პროექტი	ნახაზის ორიგინალური ზომა 3(420x297)	
						პრ. მენეჯერი					მასშტაბი 1:1000	
						მთ. ინჟინერი					ნახაზი №	020

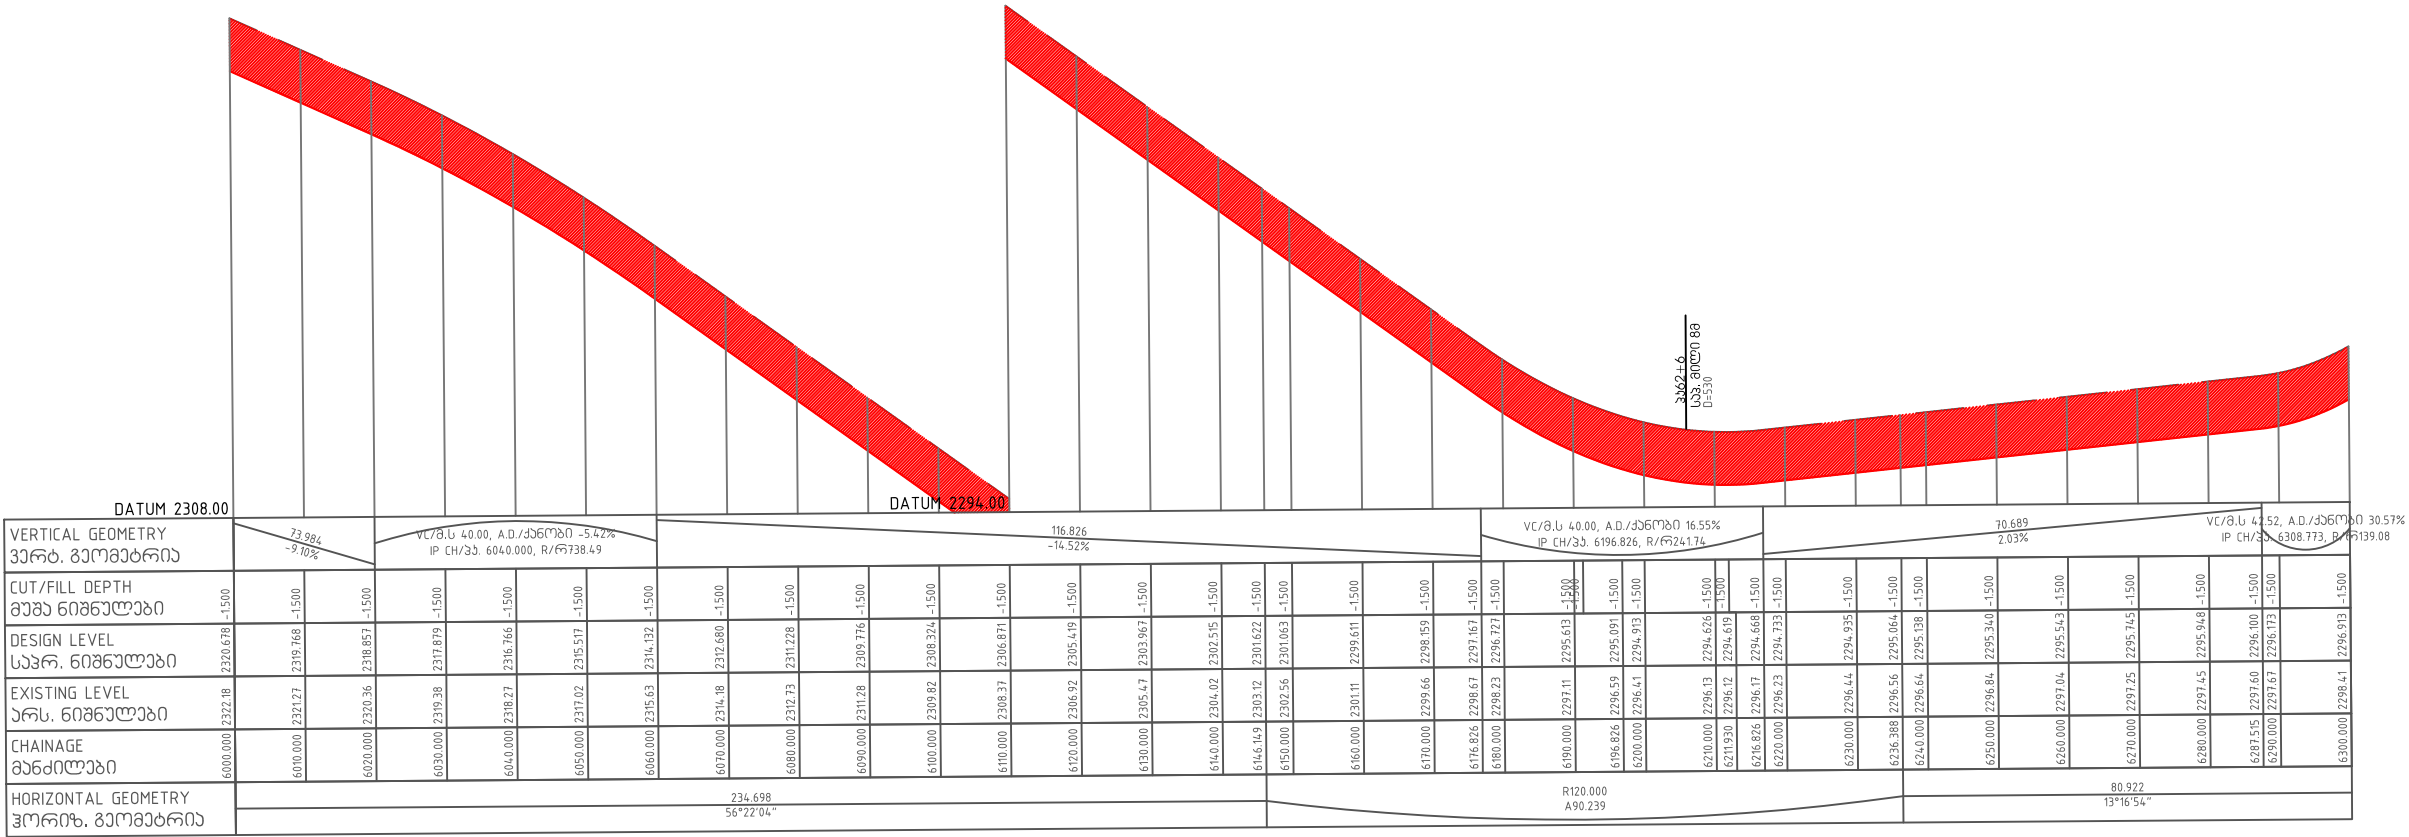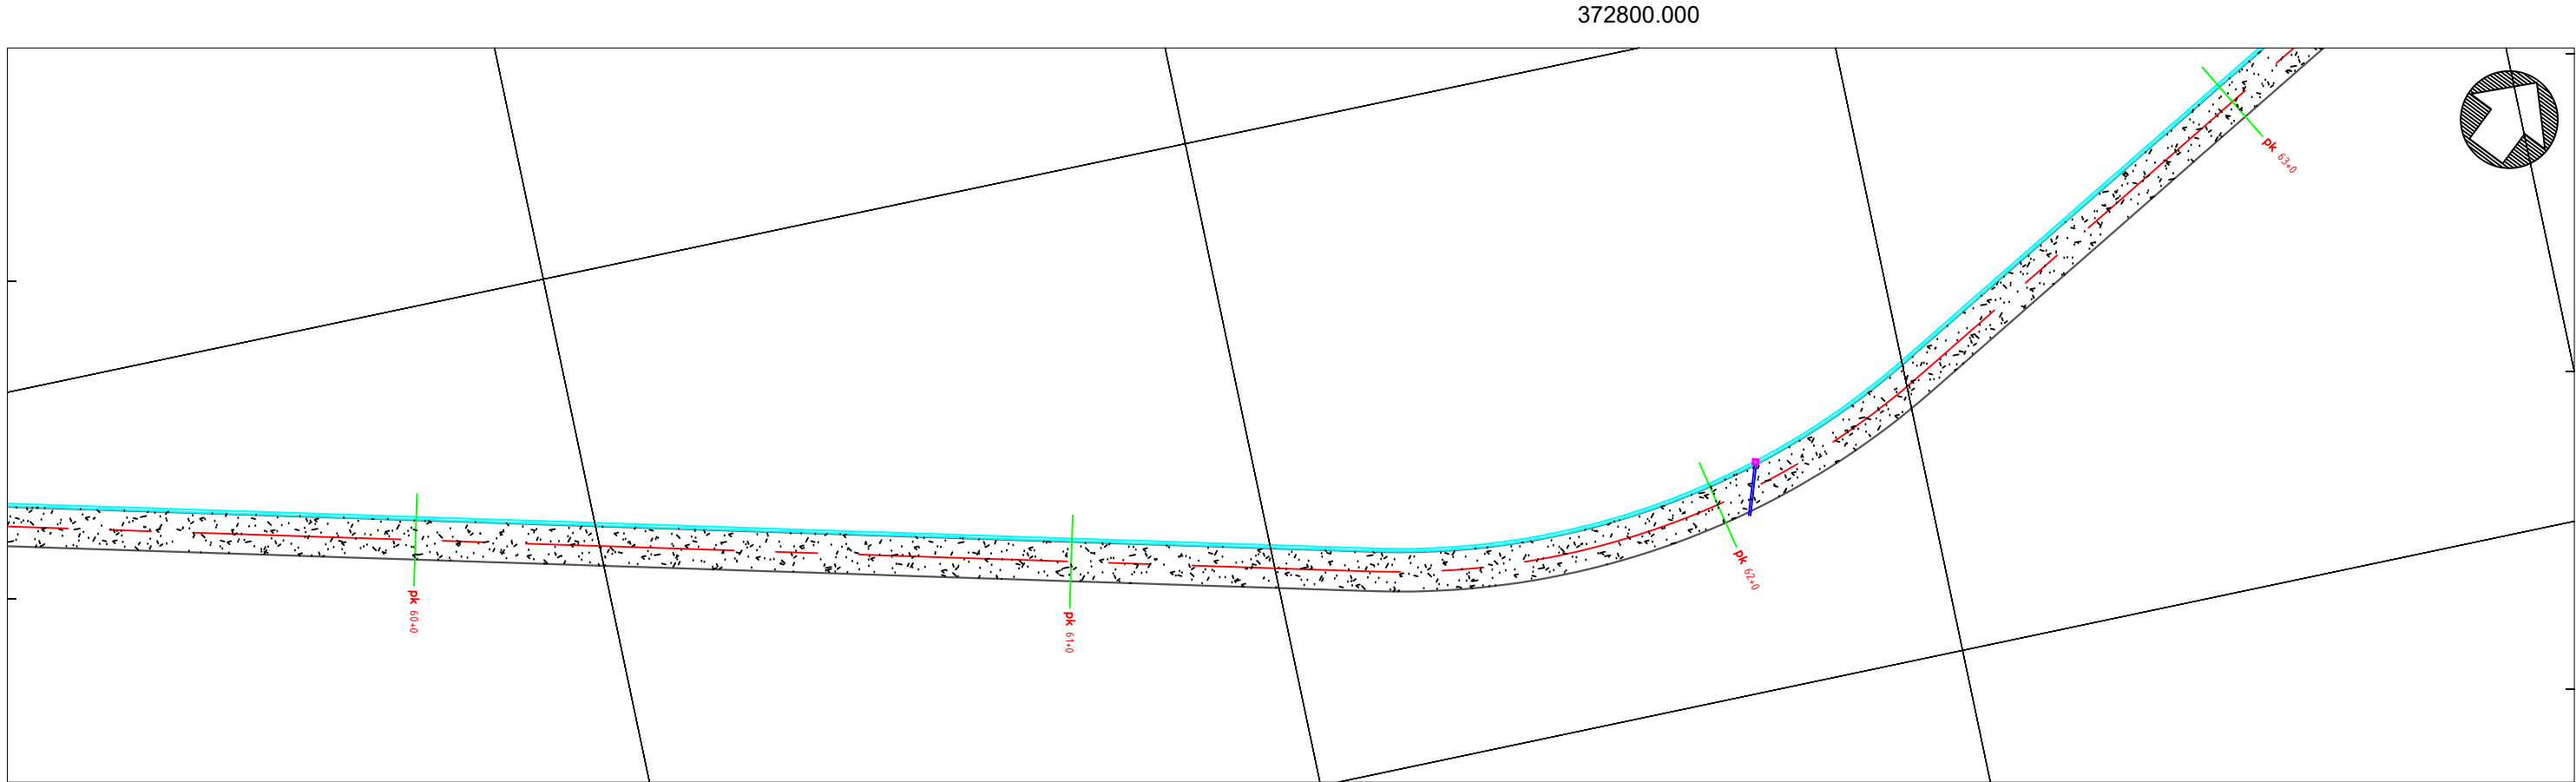

ლაგამში	ონის მენივიკალიტების მერი	პროექტის ფასი	კონსულტანტი Consultant		ID215149177 ქსენაკი, რუსთაველის ქ. 227 ტელ. 0322424449 Email: info@geomap.ge	დირექტორი	დ. კვარაცხელია	ლაგამში	ფასი	გეგმა, პროექტი პროექტი	ნახაზის (ორიგინალური) ზომა 3(420x297)	
						პრ. მენეჯერი					მასშტაბი	1:1000
						მთ. ინჟინერი					ნახაზი №	021

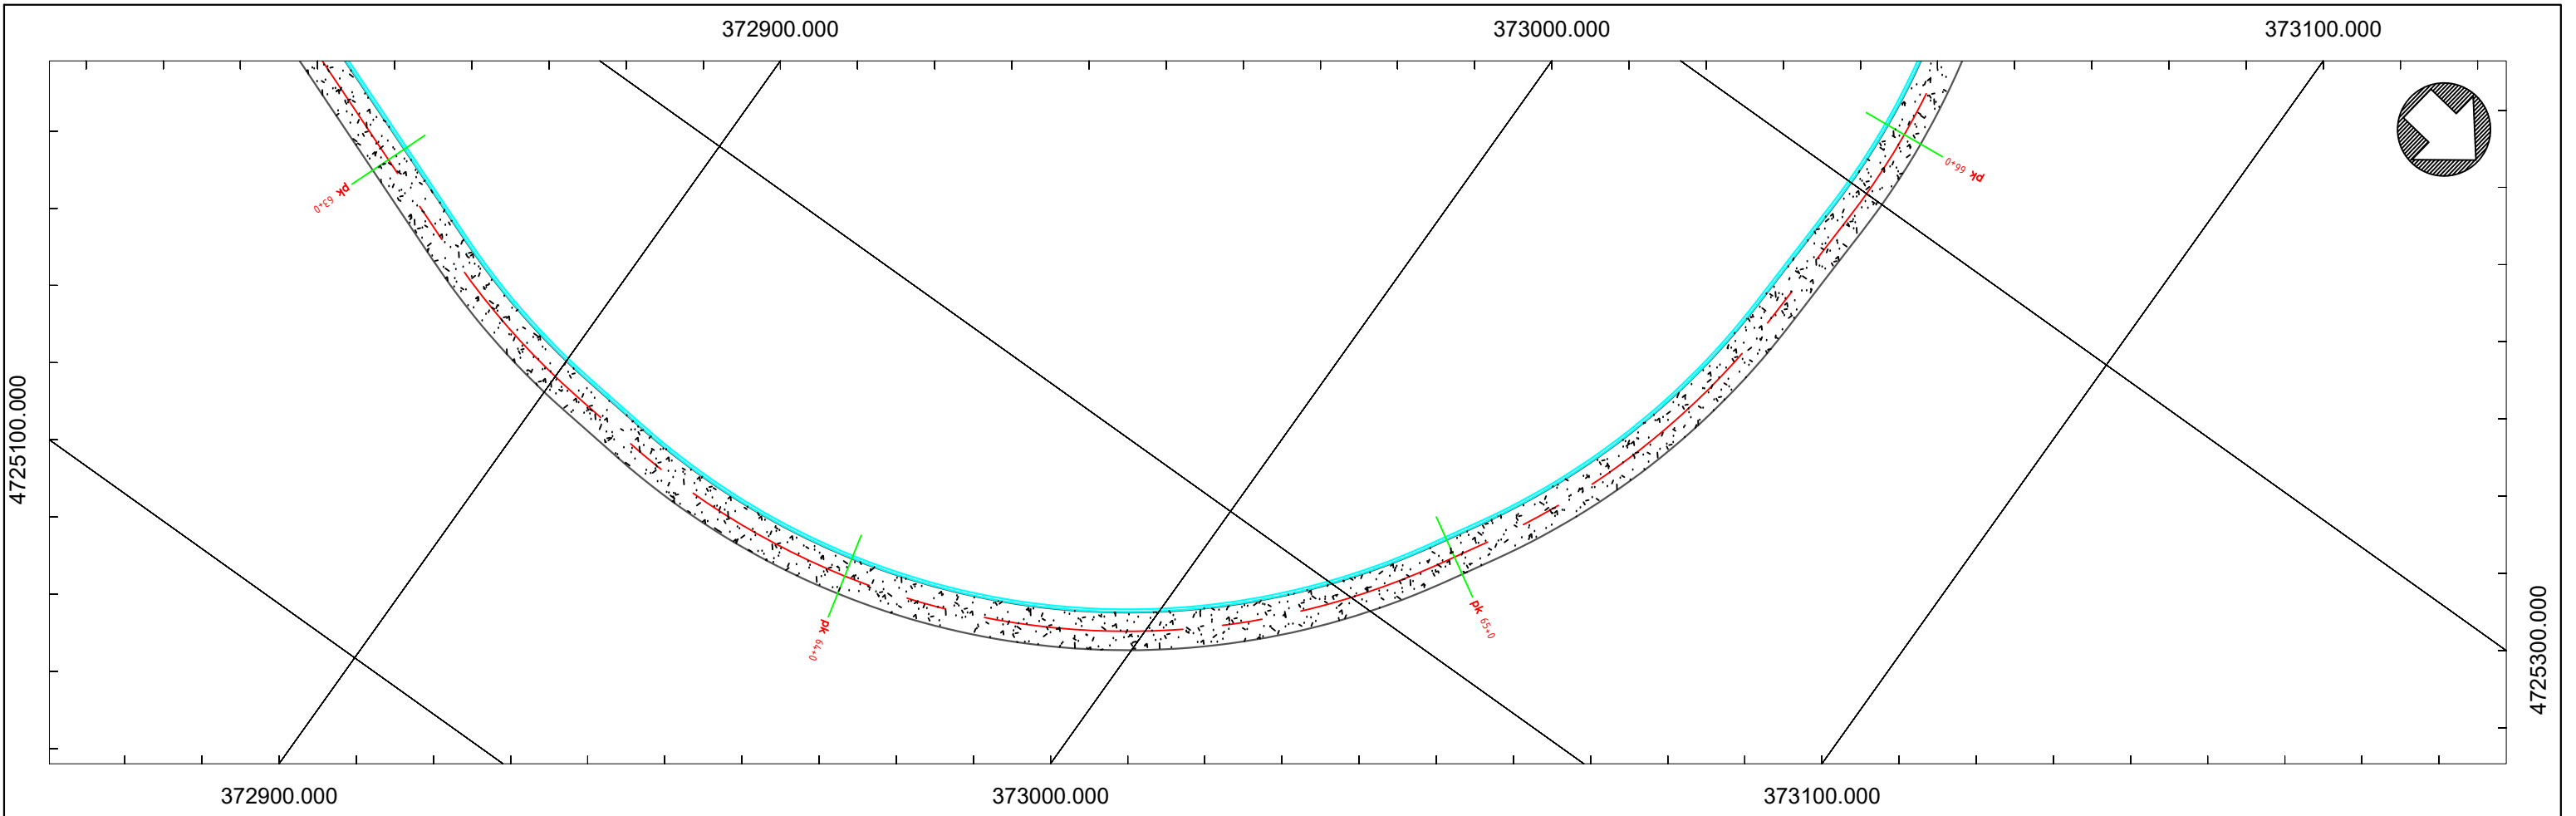


ლაგამაში	ონის მუნიციპალიტეტის მერია	პროექტის დასახელება	კონსულტანტი Consultant		ID215149177 ქ. თბილისი, რუსთაველის ქ. 227 ტელ. 0322424449 Email: info@geomap.ge	დირექტორი	დ.	ლაგამაში	დასახელება	გეგმა, პროექტი პროექტი	ნახაზის (ორიგინალური) ზომა 3(420x297)	
						პრ. მენეჯერი	პარამეტრები				მასშტაბი	1:1000
						მთ. ინჟინერი	მთ. ინჟინერი				ნახაზი №	022

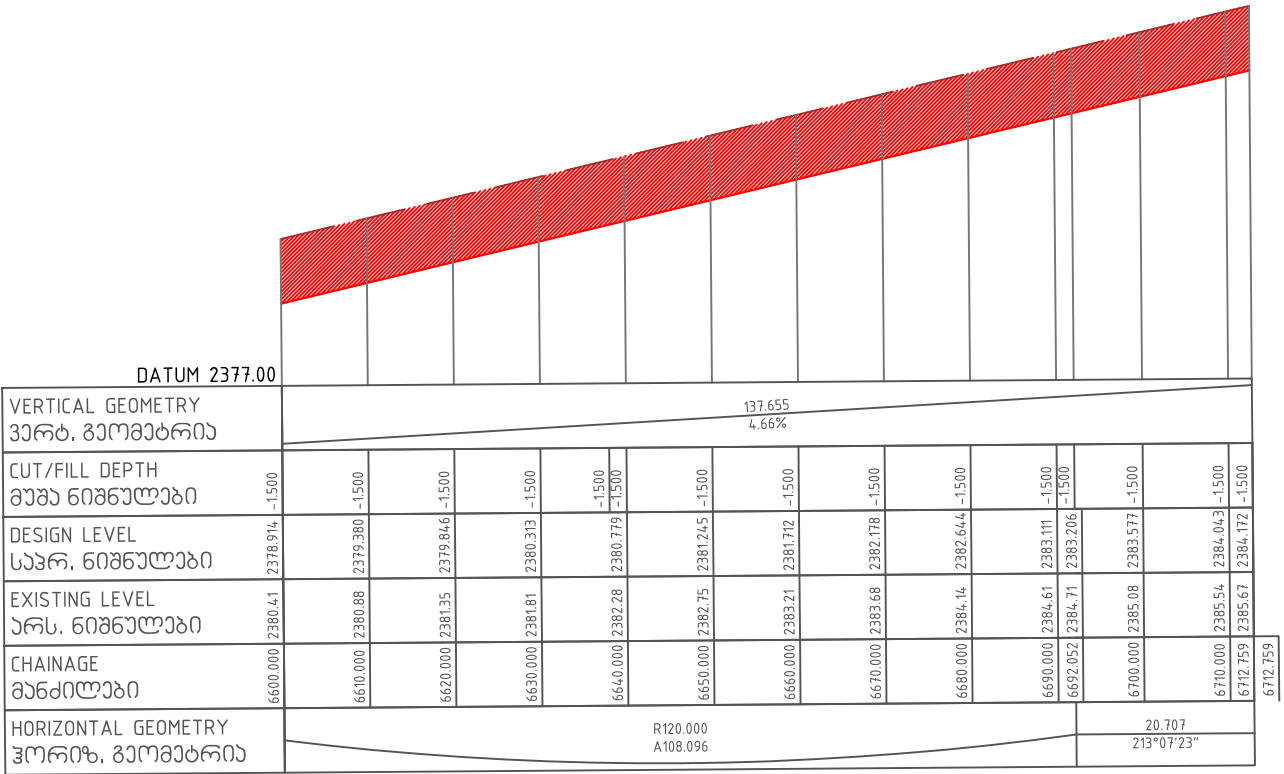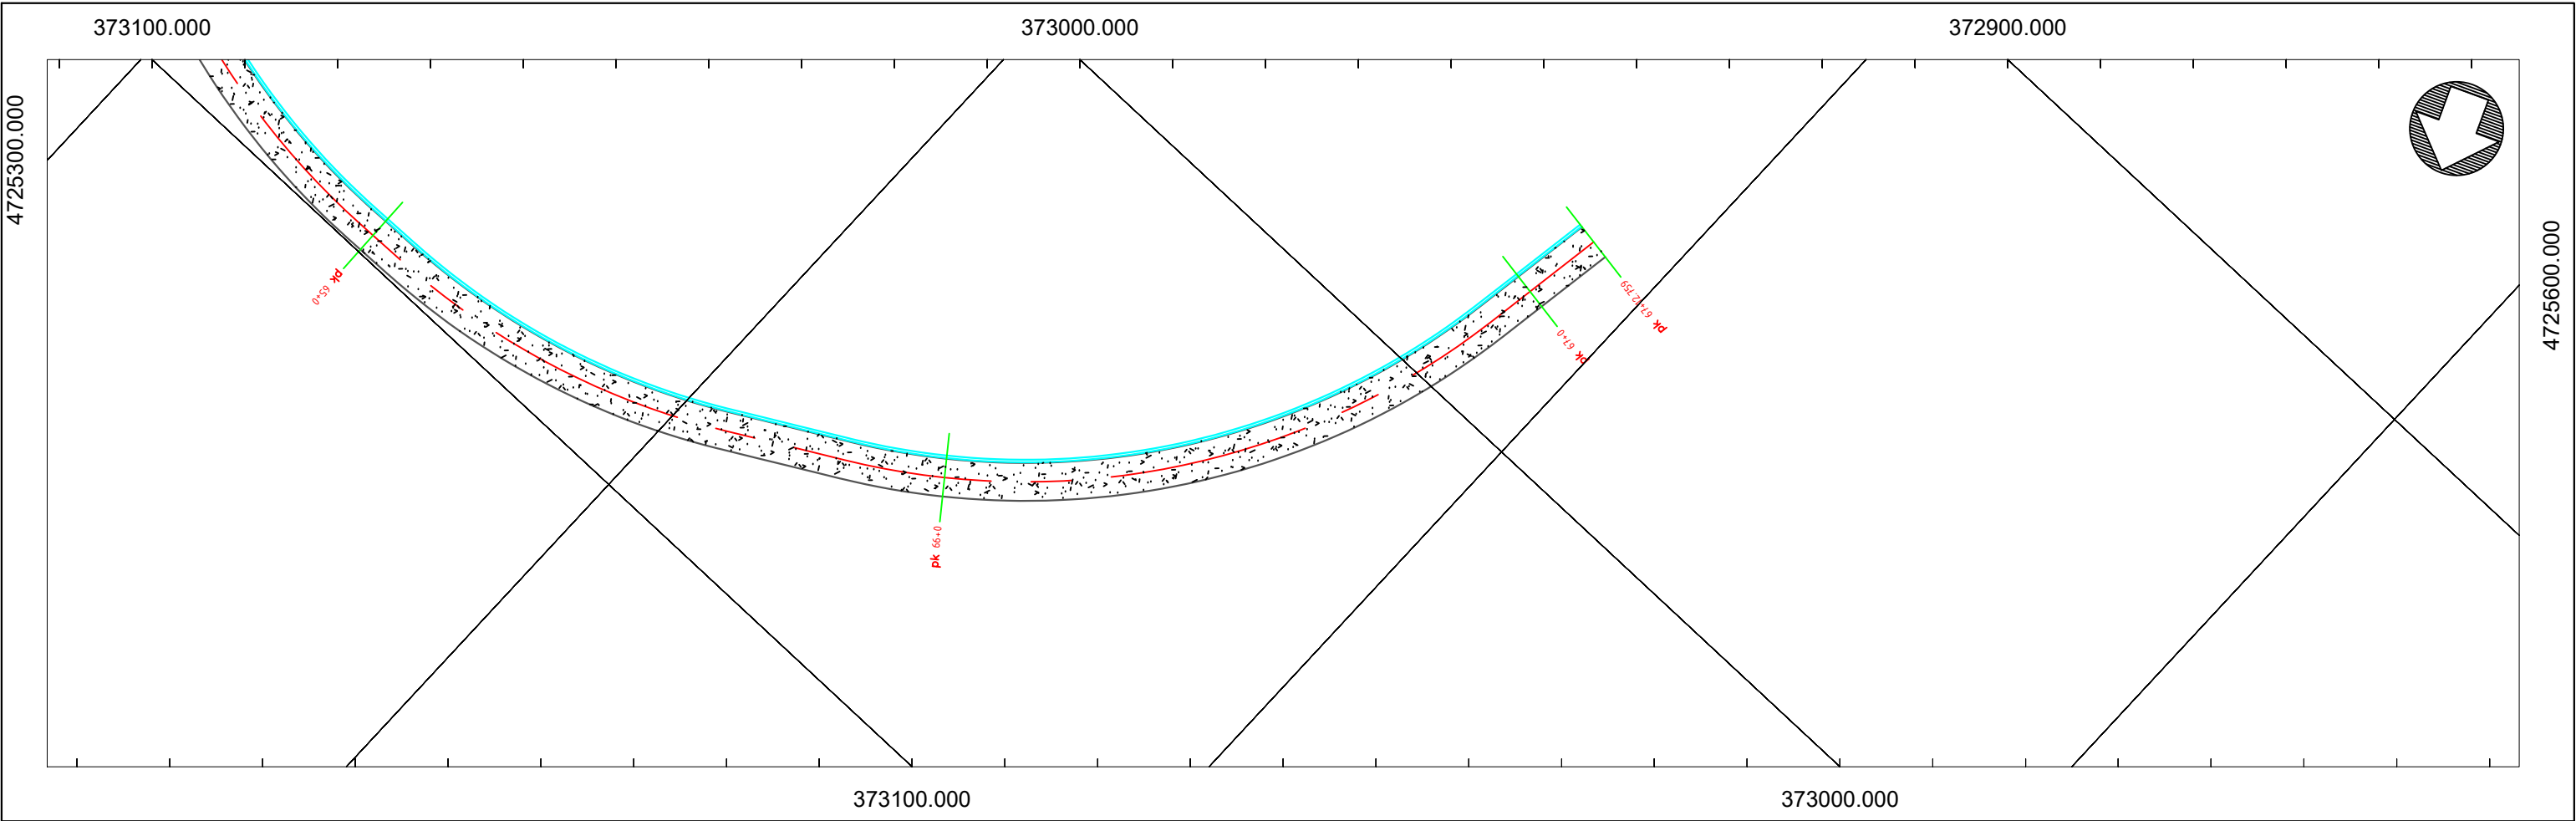


ლაგამაშობი	ონის გენიერება	პროექტის ლაგამაშობა	კონსულტანტი Consultant	 ID215149177 ქსენაკი, რუსთაველის ქ. 227 ტელ. 0322424449 Email: info@geomap.ge	დირექტორი	დ. კვარაცხელია	ლაგამაშობა	ლაგამაშობა	გეგმა, ბრძოლი პროექტი	ნახაზის ორიგინალური ზომა 3(420x297)	
					პრ. მენეჯერი					მასშტაბი 1:1000	
					მთ. ინჟინერი					ნახაზი №	023


პპ 1+0

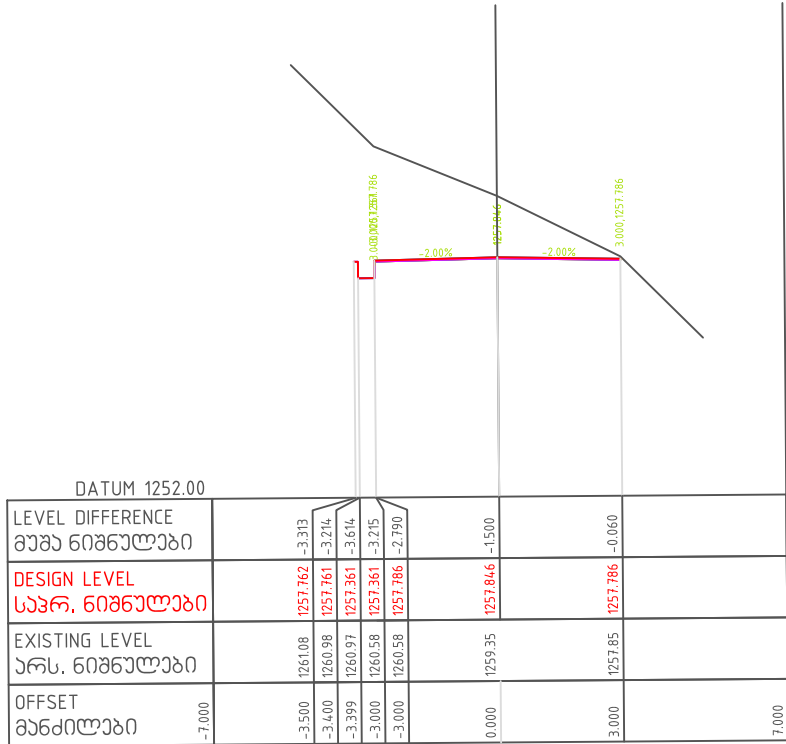


პპ 3+0

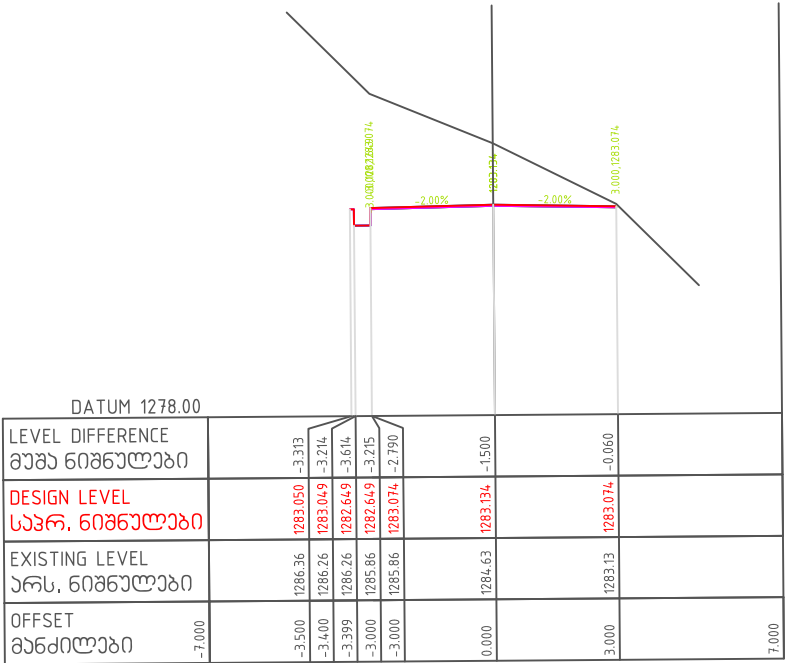


პპ 5+0

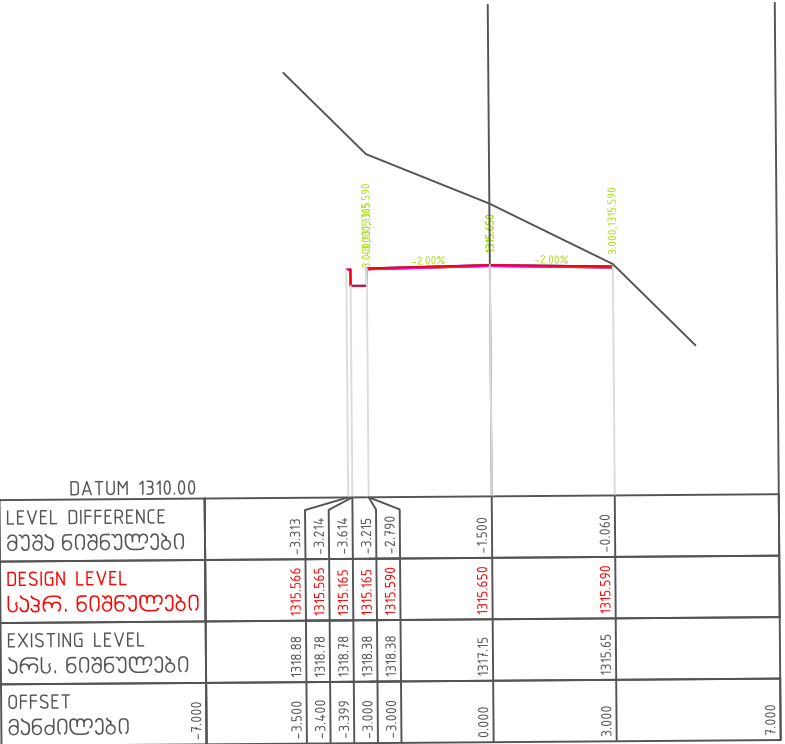

პპ 0+0

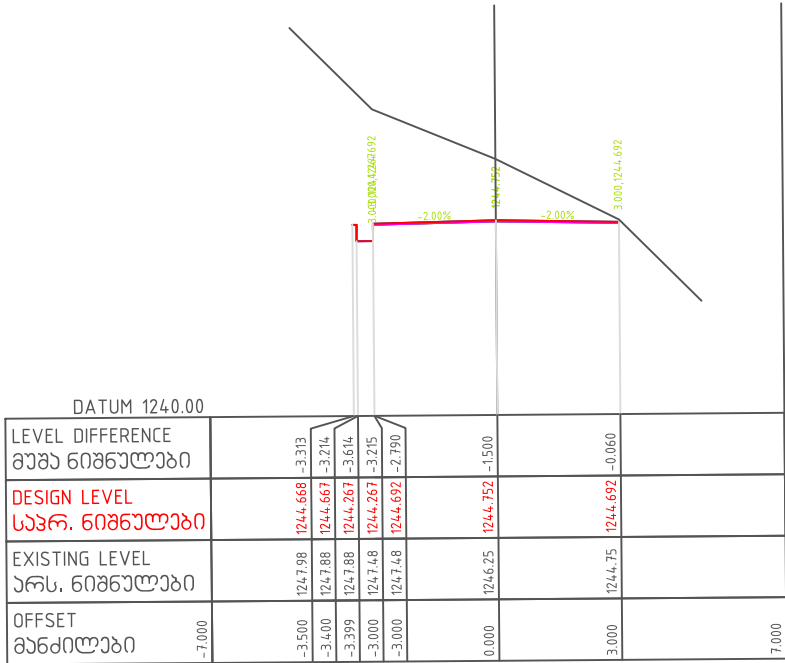

პპ 2+0

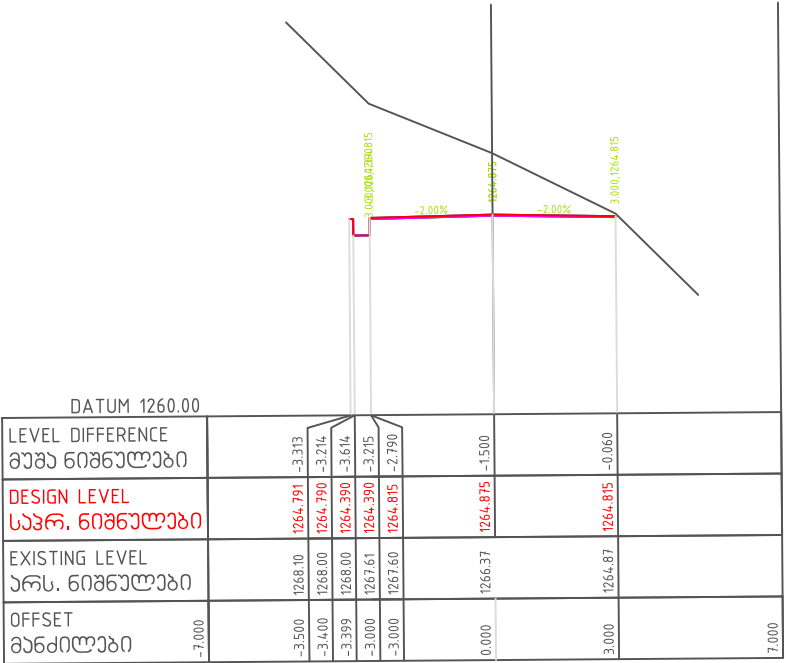

პპ 4+0

