

დამავეთი:
ხულოს მუნიციპალიტეტის მერია


მიმდოდალი:
მას. „არჩუასი“

პ რ ო ე ძ ბ ი

დაბა ხულო ბ. აბსარიძის ქუჩაზე არსებულ №1 და №2
ხანოების მიმდებარედ დამაბებით ხეტილმოწყობის სამუშაოებზე

2018 წ.

სიტუაციური გეგმა მ, 1:500

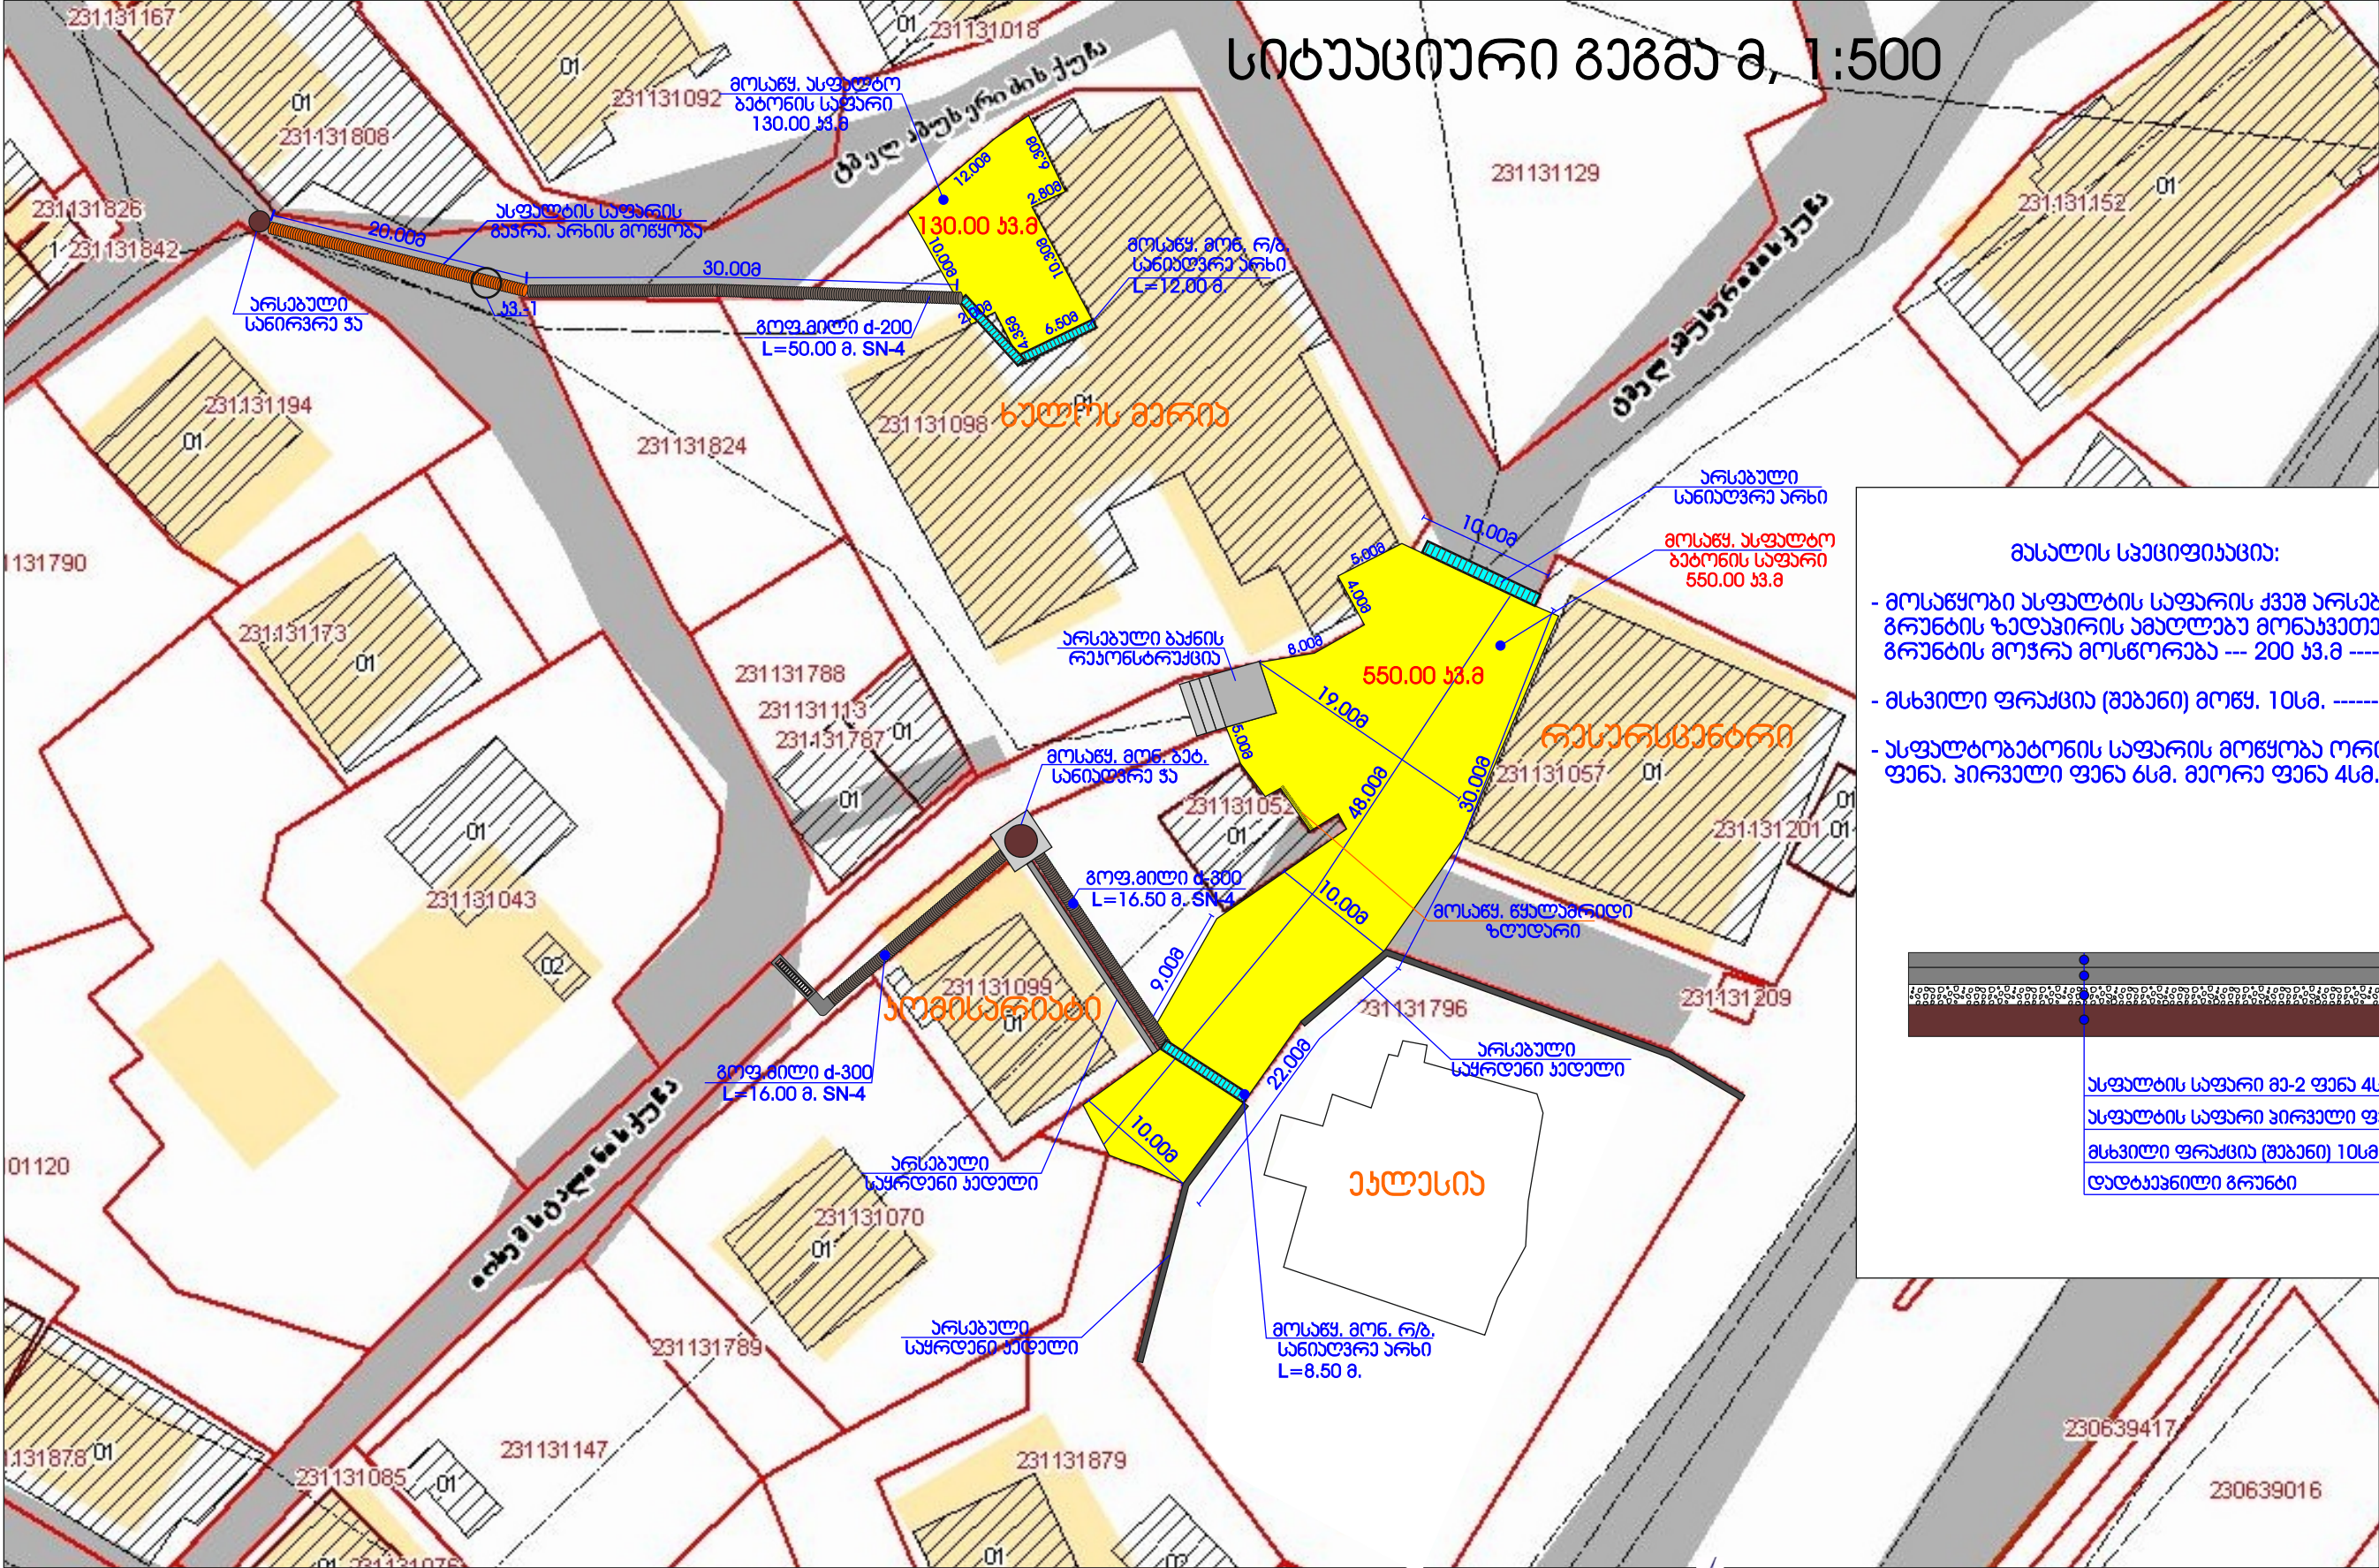

გასათის სპეციფიკაცია:

- მოსაწყობი საფარი საფარის ქვეშ არსებული გზების ზღვარის უზღოვრობა მოწოდების გზების მოჭრა მოსწორება --- 200 კვ.მ --- 60.00 კვ.მ
- მსხვილი ფრეზირა (გზის) მოწყ. 10სმ. --- 680.00 კვ.მ
- საფარი საფარის მოწყობა ორი ფენა, პირველი ფენა 6სმ, მეორე ფენა 4სმ. --- 680.00 კვ.მ

საფარის სპეციფიკაცია:

საფარის სპეციფიკაცია მ-2 ფენა 4სმ.
საფარის სპეციფიკაცია პირველი ფენა 6სმ.
მსხვილი ფრეზირა (გზის) 10სმ.
დაფარული გზები

დირექტორი	თ.ბოლქვაძე	თ. ბოლქვაძე	დამატებითი:	2018 წ.
გეგმარ	მ. ბოლქვაძე	მ. ბოლქვაძე	ხულოს მუნიციპალიტეტის მერია	სტადია
პროექტორი	ს. ჯომაძე	ს. ჯომაძე	თბილისის მუნიციპალიტეტის მერია	ფურცელი
			სიტუაციური გეგმა	ფურცელი

[illegible]

დირექტორი	თ.ბოლქვაძე		დამავალი:	2018 წ.		
განსულის	გ.ბოლქვაძე		ხულოს მენეჯერების გარე			
			დაახლოებით 2. ახალიწლის ღიაზე არსებულ №1 და №2 ბინების მიმდებარე ღიადაბნით კომუნიკაციების საშუალება	სტატი	ფურც-ი	ფურც-ბი
პრ.გარეგანი	ს. ჯომბერიძე		ბოლო გარეგანი	შპს „არგენტინა“		


აეროფოტოგრაფია




დირექტორი	თ.ბოლქვაძე		დამავეთი:	2018 წ.		
			ხულოს მუნიციპალიტეტის მერია			
გეასრულა	მ.ბოლქვაძე		დაბა ხულო ბ. ახსენიძის ქაჩა ანსაბულ №1 და №2 ბინების მიმდებარე ღამბაბით ათილმორშოვის საბაბაბა	საბა	ფარმ-ბ	ფარმ-ბ
						
აოგ.გრაფია	ს. აოგბინა		აროფობაბა	გას. „არგბასინ“		

დავა სულთ ბ. ჯანსარიძის ქაჩაჲ არსებულ №1 და №2 ზანოგაგის მიმდებარედ დამაბაგით
ქათილმოწყობის სამუშაოაგ. სანიტჲრა არსის მოწყობა ცხაურაგითა და გოფრირებული მილგაგით


ჴრილი 1-1 ბ. 1:10

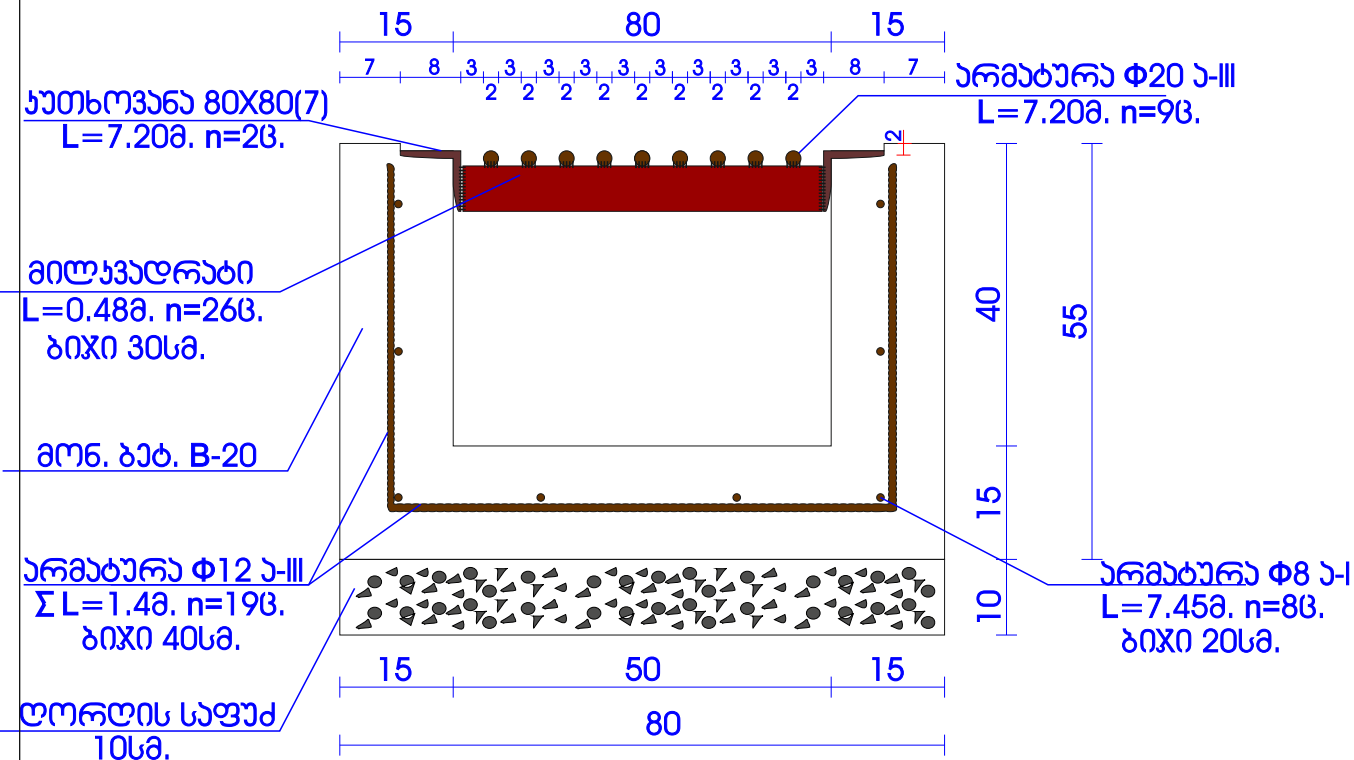


ჴანდძი ა-ა ბ. 1:10

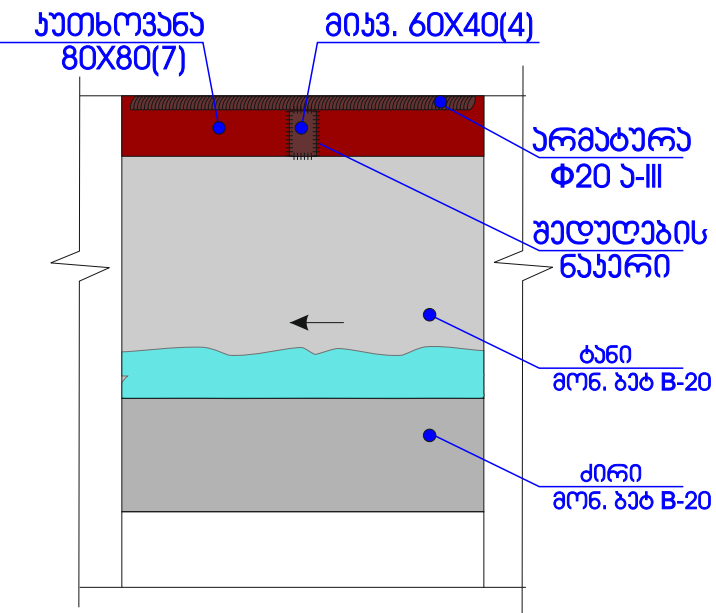

გაგაგა

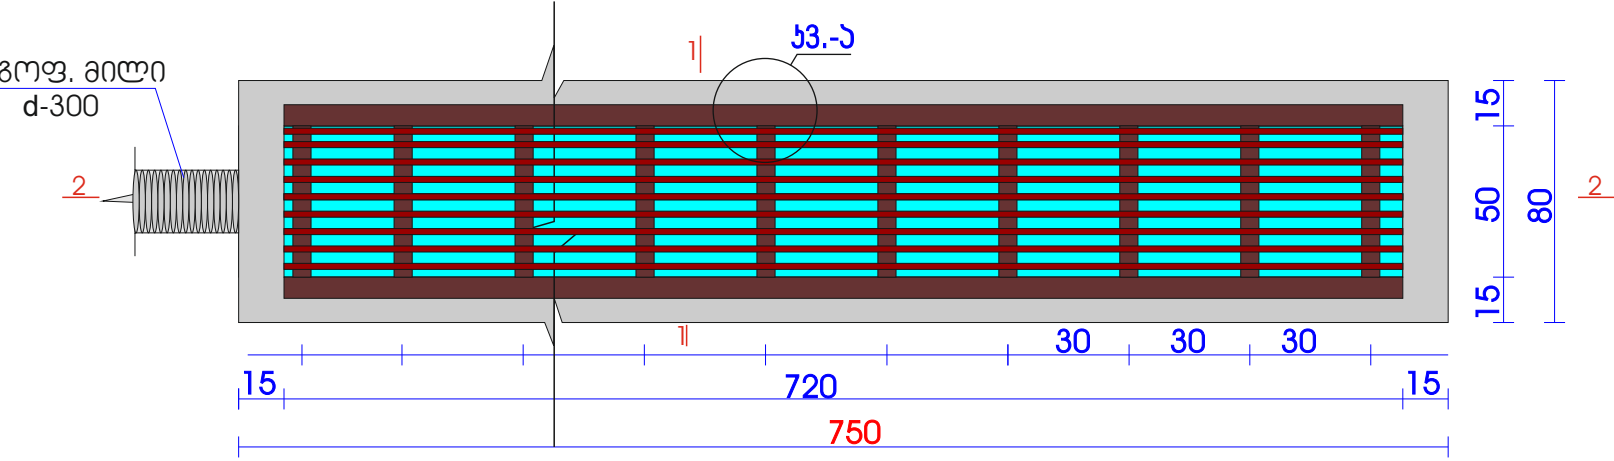

ჴრილი 2-2

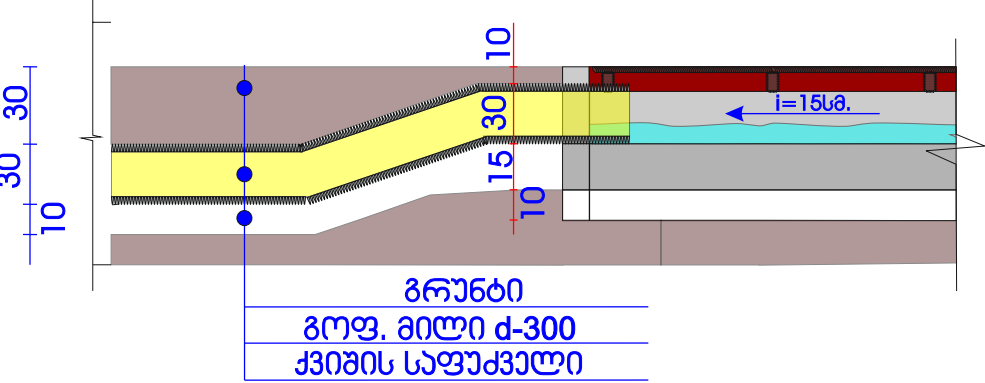



გასალის სჴაგვიფიჴაცია: ერთ ცხაურაგა

- V გრუნტი ----- 5.20 ჴბ.ბ.
- V ლორღი----- - 0.60 ჴბ.ბ
- Vბ. ძირღ ----- - 0.90 ჴბ.ბ
- Vბ. ტანი ----- - 0.96 ჴბ.ბ
- ქათხოჲანა (80x80x7)----- - 14.40 გრძ.ბ
- მილჴაღრაბღ (60x40)(4) ----- - 12.00 გრძ.ბ
- არმაბურა Φ 20 ა-III 64.80 ბ. ---- - 162.00 ჴბ
- არმაბურა Φ 12 ა-III 26.60 ბ.----- - 23.94 ჴბ
- არმაბურა Φ 8 ა-I 59.60 ბ. ----- - 23.84 ჴბ

განიშჴანა: სანიტჲრა რ/ბ. არსღ ცხაურაგღთ მოაყოს რალიაფღს დახრილოგღს მიხაღღღთ

ღირაჴბორღ	თ.გოლჴჴაძა	ღ. ჴაღა	ღამაჴღთღ:			2018 გ.		
გაღსრულა	გ.გოლჴჴაძა	გ. ჴაღა	სულღს განიშჴაღღღბაგღს გარღა			სტაღღა	ფარგ-ღ	ფარგ-ბღ
ჴომ.გრაფღა	ს. ჴომეღღა	ს. ჴომეღღა	დავა სულთ ბ. ჯანსარიძის ქაჩაჲ არსებულ №1 და №2 ზანოგაგის მიმდებარედ დამაბაგით ქათილმოწყობის სამუშაოაგა					
			სანიტჲრა არსის მოწყობა			გჴს. „ არგჴაღსღ“		



მოსაწყობი სანიაღვრე არხის გეგმა მ. 1:100

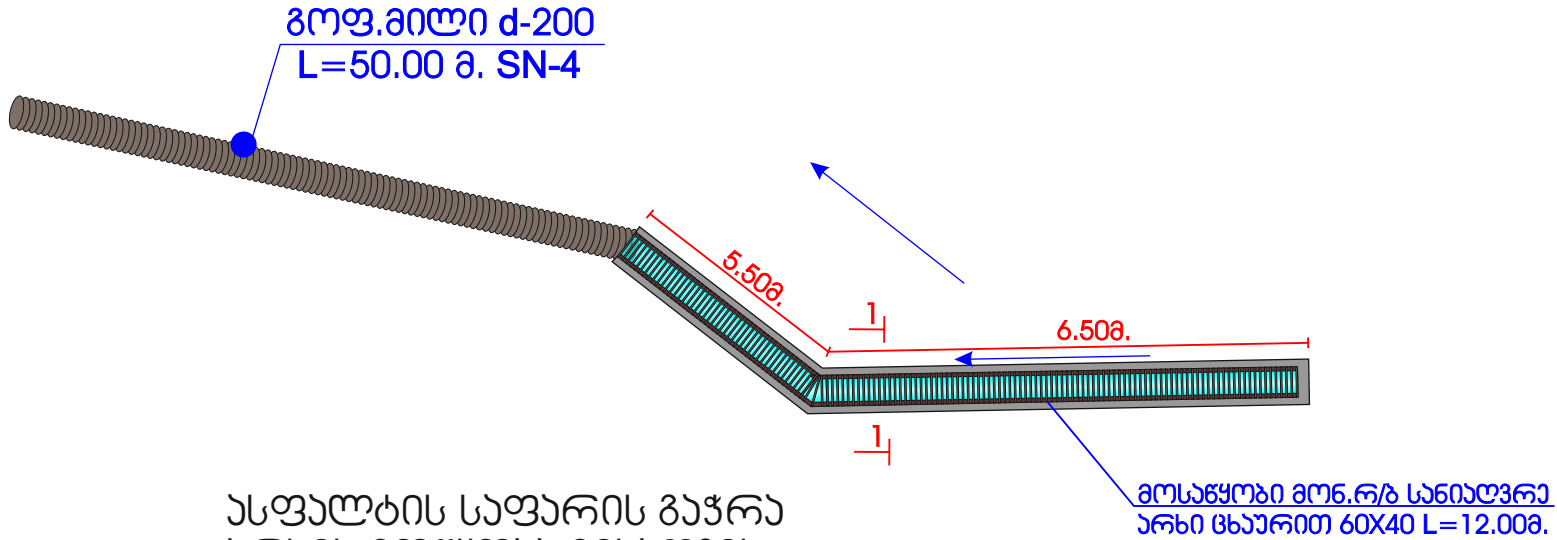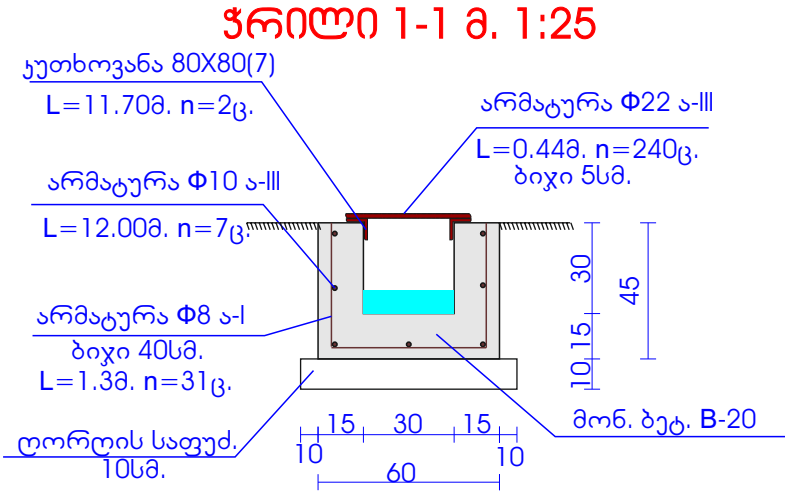

საფუძის საფარის გაჭრა
არხის მოწყობა მისათვის

მასალის სპეციფიკაცია :


- ქვანახის მოწყობა არხში ----- 5.76 კბ.მ
- ლორღის საფუძველი საძირკვ. 10სმ.----- 0.72 კბ.მ
- მონ. ბეტონი B-20 არხის ძირი ----- 1.08 კბ.მ
- მონ. ბეტონი B-20 არხის ტანი ----- 1.08 კბ.მ
- არმატურა $\Phi 8$ ა-I -----40.30მ. ----- 16.12 კგ.
- არმატურა $\Phi 10$ ა-III -----84.00მ. -----75.60 კგ.
- არმატურა $\Phi 20$ ა-III -----105.60მ. -----264.00 კგ.
- ჯეოტექსტილი 80X80(7) ----- 23.40 მ.

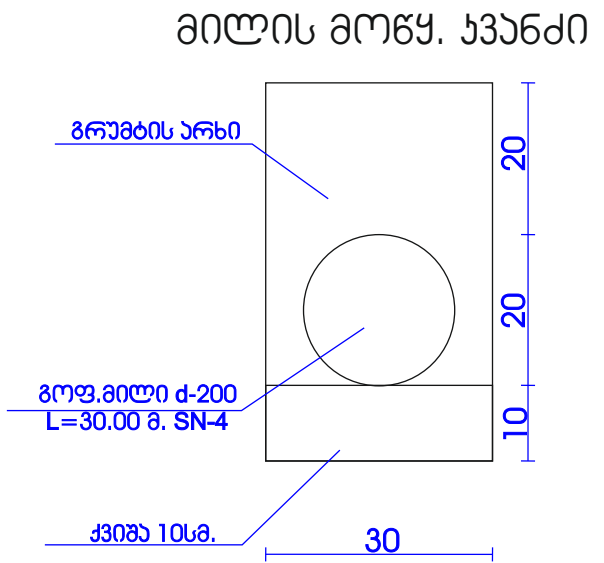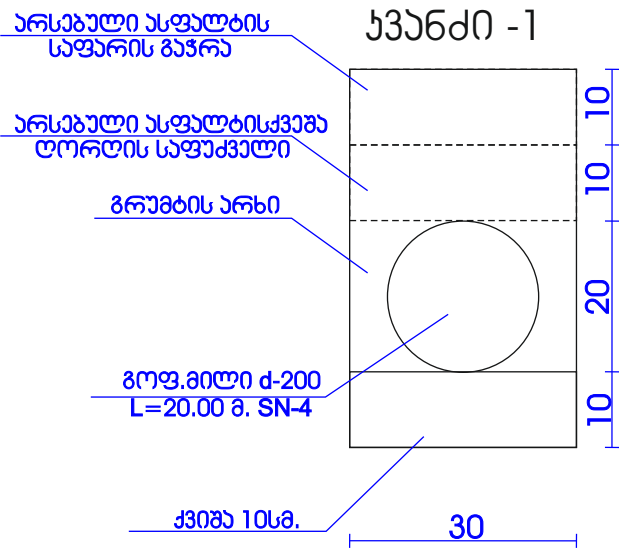

მასალის სპეციფიკაცია:


- გოფ. მილის დამუშ. გოფ. მილი, ქვეშა ----- 6.90 კბ.მ
- საფუძის საფარის გაჭრა (0.30X0.10X20)---- 6.00 კბ.მ
- ქვეშის საფუძველი 10სმ. ----- 1.50 კბ.მ
- გოფ. მილი d-200 SN-4 ----- 50.00 მ.
- გაჭრილი საფუძის საფარი შევსება მოწ. ბეტ. B-20 ბეტონით ----- 0.60 კბ.მ
- დამუშ. გოფ. მილის უაუზო ----- 4.80 კბ.მ

**მოწყობის გეგმა (ფრაგმენტი)
მ. 1:50**

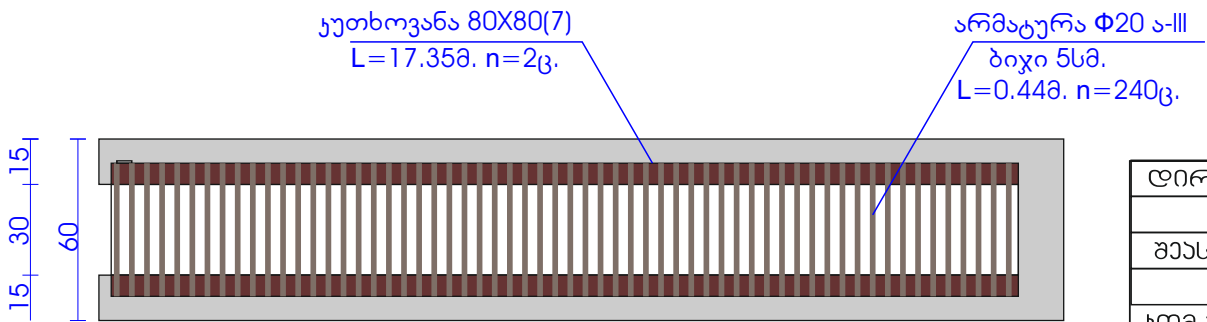



დირექტორი	თ. გოლოჭავაძე	დაამუშავა:	საქონლის მენეჯერის მომსახურება	2018 წ.		
გეგმარ	მ. გოლოჭავაძე	დაამუშავა:	საქონლის მენეჯერის მომსახურება	სტადია	ფურცელი	ფურცლები
პროექტორი	ს. ჯორჯიშვილი	დაამუშავა:	საქონლის მენეჯერის მომსახურება			
სანიაღვრე არხის მოწყობა				შპს „არქიტექტურა“		

დაბა ხულო ბ. აბუსარიძის ქაჯაე არსებულ №1 და №2 შენობების მიმდებარეულ დამატებით
კეთილმოწყობის სამუშაოები. ზის მოწყობის გეგმა, ზრილი 1-1, მასალის სპეციფიკაცია.

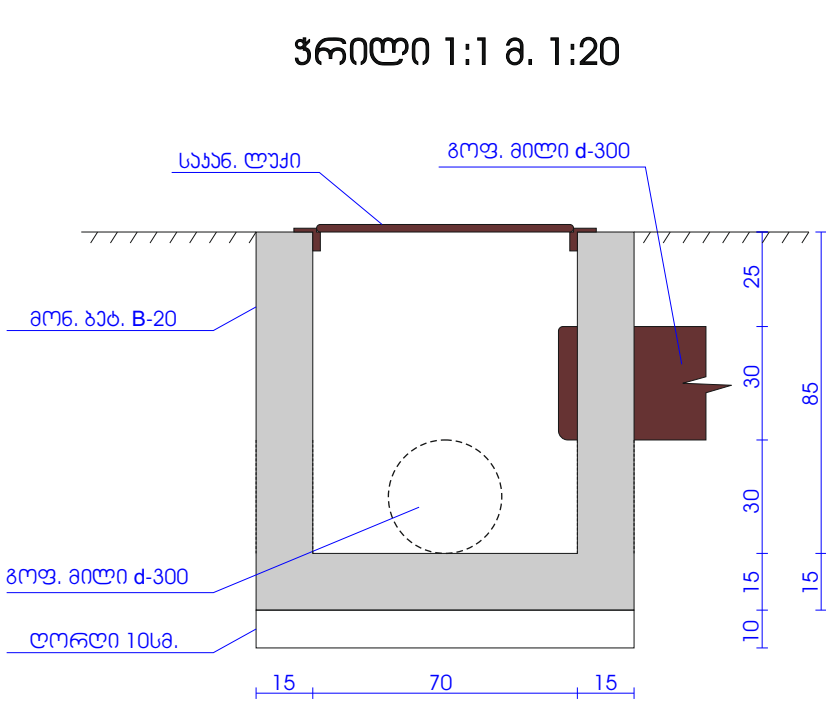


მასალის სპეციფიკაცია:

- გრუნტის მოჭრა ზის ქვაბულში ----- 1.10 ზბ.მ
- ღორღის საფუძველი 10სმ. ----- 0.10 ზბ.მ
- მონ. ბატონი B-20 ბანი; ძირი ----- 0.66 ზბ.მ
- სახანაღობაციო ლუქი ----- 1მ.

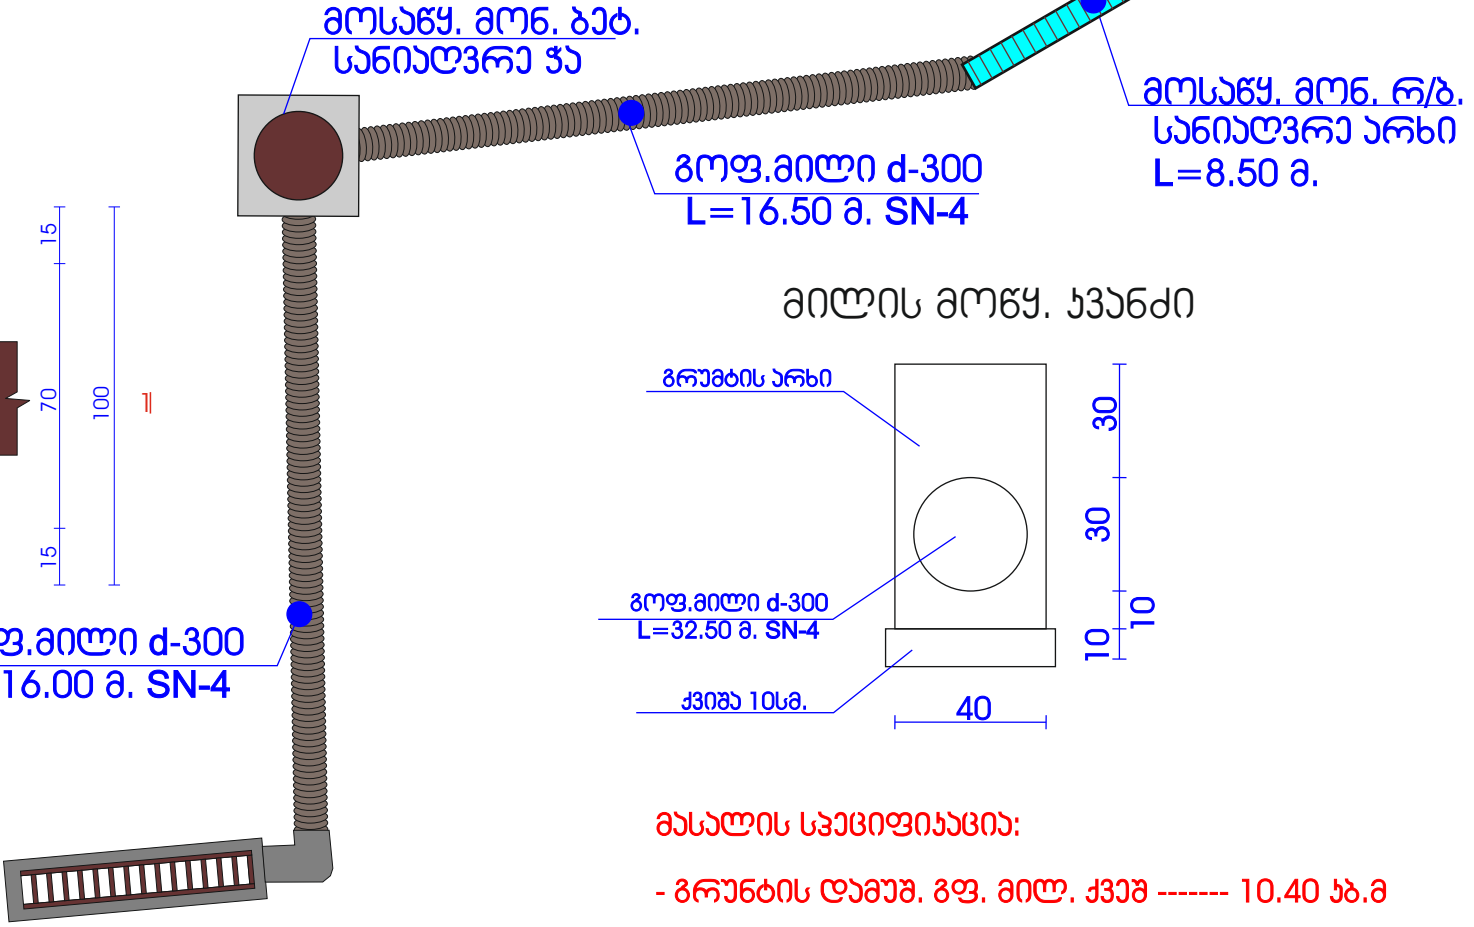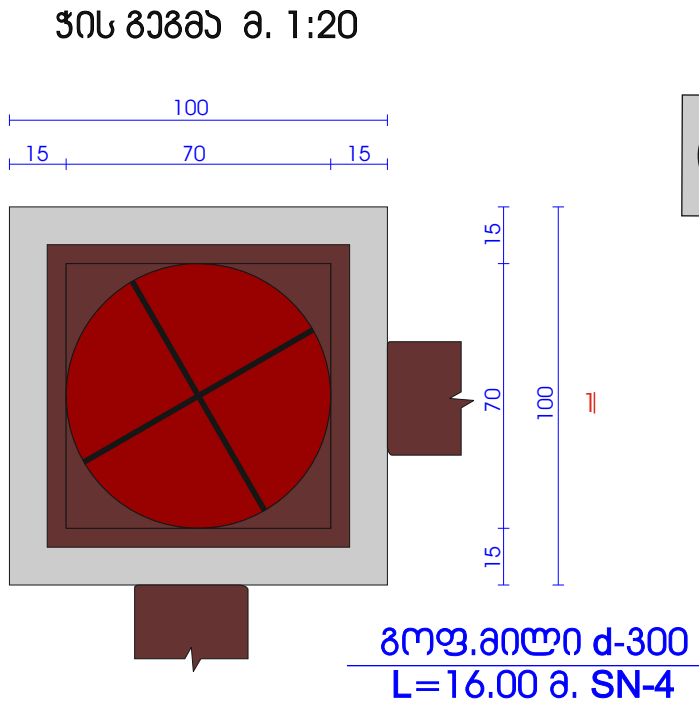

მასალის სპეციფიკაცია:

- გრუნტის დაფუძ. გოფ. მილ. ქვაბ ----- 10.40 ზბ.მ
- ქვიშის საფუძველი 10სმ. ----- 1.30 ზბ.მ
- გოფ. მილი d-300 SN-4 ----- 32.50 მ.
- დაფუძ. გრუნტის უაუჩაყრა ----- 10.40 ზბ.მ

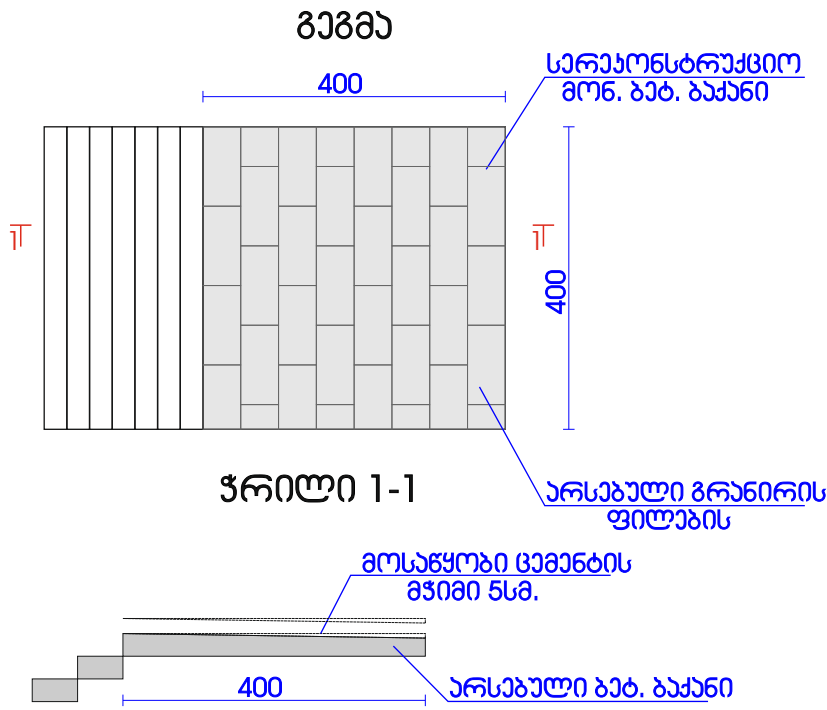

მასალის სპეციფიკაცია:

- არსებული გრუნტის ფილაბის დაშლა დასაწყობება ----- 16.00 ზბ.მ
- ცემატის მჭიმის მოწყობა (ქანობის მიცემა საფუძველის მიმართ) ----- 16.00 ზბ.მ : 2 ----- 5სმ. სისქის, ---- 0.40 ზბ.მ
- არსებული გრუნტის ფილაბის მოწყობა ----- 10.00 ზბ.მ
- დაზიანებული გრუნტის ფილაბის ახლით შეცვლა ----- 4.00 ზბ.მ

დირექტორი	თ. ბოლქვაძე	დაამუშავა:	2018 წ.
შეასრულა	მ. ბოლქვაძე	ხულოს მუნიციპალიტეტის მერია	სტადია
პროგნოზი	ს. ჯომაძე	დაბა ხულო ბ. აბუსარიძის ქაჯაე არსებულ №1 და №2 შენობების მიმდებარეულ დამატებით კეთილმოწყობის სამუშაოები	ფურც-ი
		ზისა და მილის მოწყობა	ფურც-ბი
			შპს „არქაუსი“

