


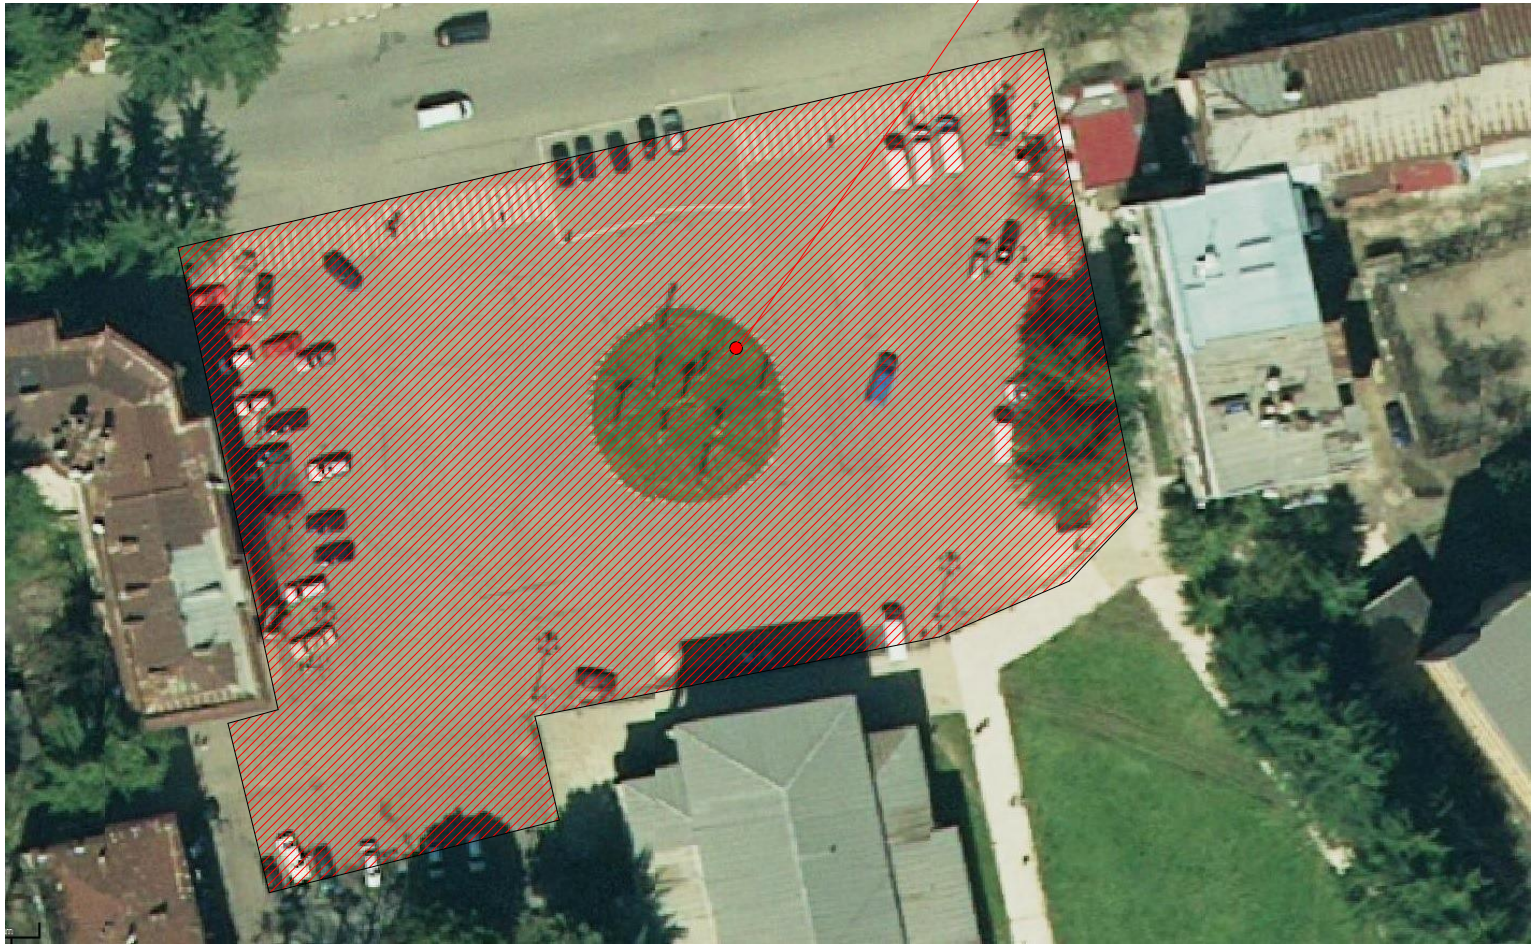

საპროექტო ტერიტორია

სიტუაციური გეგმა მ. 1:500



არსებული სიტუაციის ამსახველი ფოტოგასალა

ფურცელი -3	დაკვეთა № 42017/წ		
ექსპლიკაცია			
პირობითი აღნიშვნები			
შენიშვნა			
1. არსებული ნახაზი დამუშავებულია ტოპოგრაფიის მასშტაბით. 2. პროექტში ± 0.000 ნიშნულიდან დაწყებულია აბსოლუტური ნიშნული 156.476 მ. 3. ნახაზის ყველა ცვლილება მშენებლის შეთანხმებული უნდა იყოს პროექტის ავტორთან.			
შუიანსებელი დამკვეთთან			
პროექტის სახელწოდება			
მ. ზონტაჟირება, ადამიანების მანქანების, უსაფრთხოების საზღვარი, დრამატული თეატრის მიმდებარე (ცენტრალური მხრიდან) მ.შ. „ცენტრალური მიმდებარე“-ს ახალი დამამართებელი და რეკონსტრუქციის მიმდებარე პროექტი			
შ.პ.ს. „ზონტაჟირება“			
თანამდებობა	სახელი	გვარი	სტამბა
დირექტორი	ნიკა	მესხიშვილი	
პროექტორი	გიორგი	ოდიკაძე	
შეადგინა	ზაზა	მასაძე	
არქიტექტორი	კახა	წიფლაშვილი	
სტამბა			მასშტაბი
სტამბა			1:500
სტამბა	სტამბა	სტამბა	სტამბა
არქიტექტორი	27	27	27