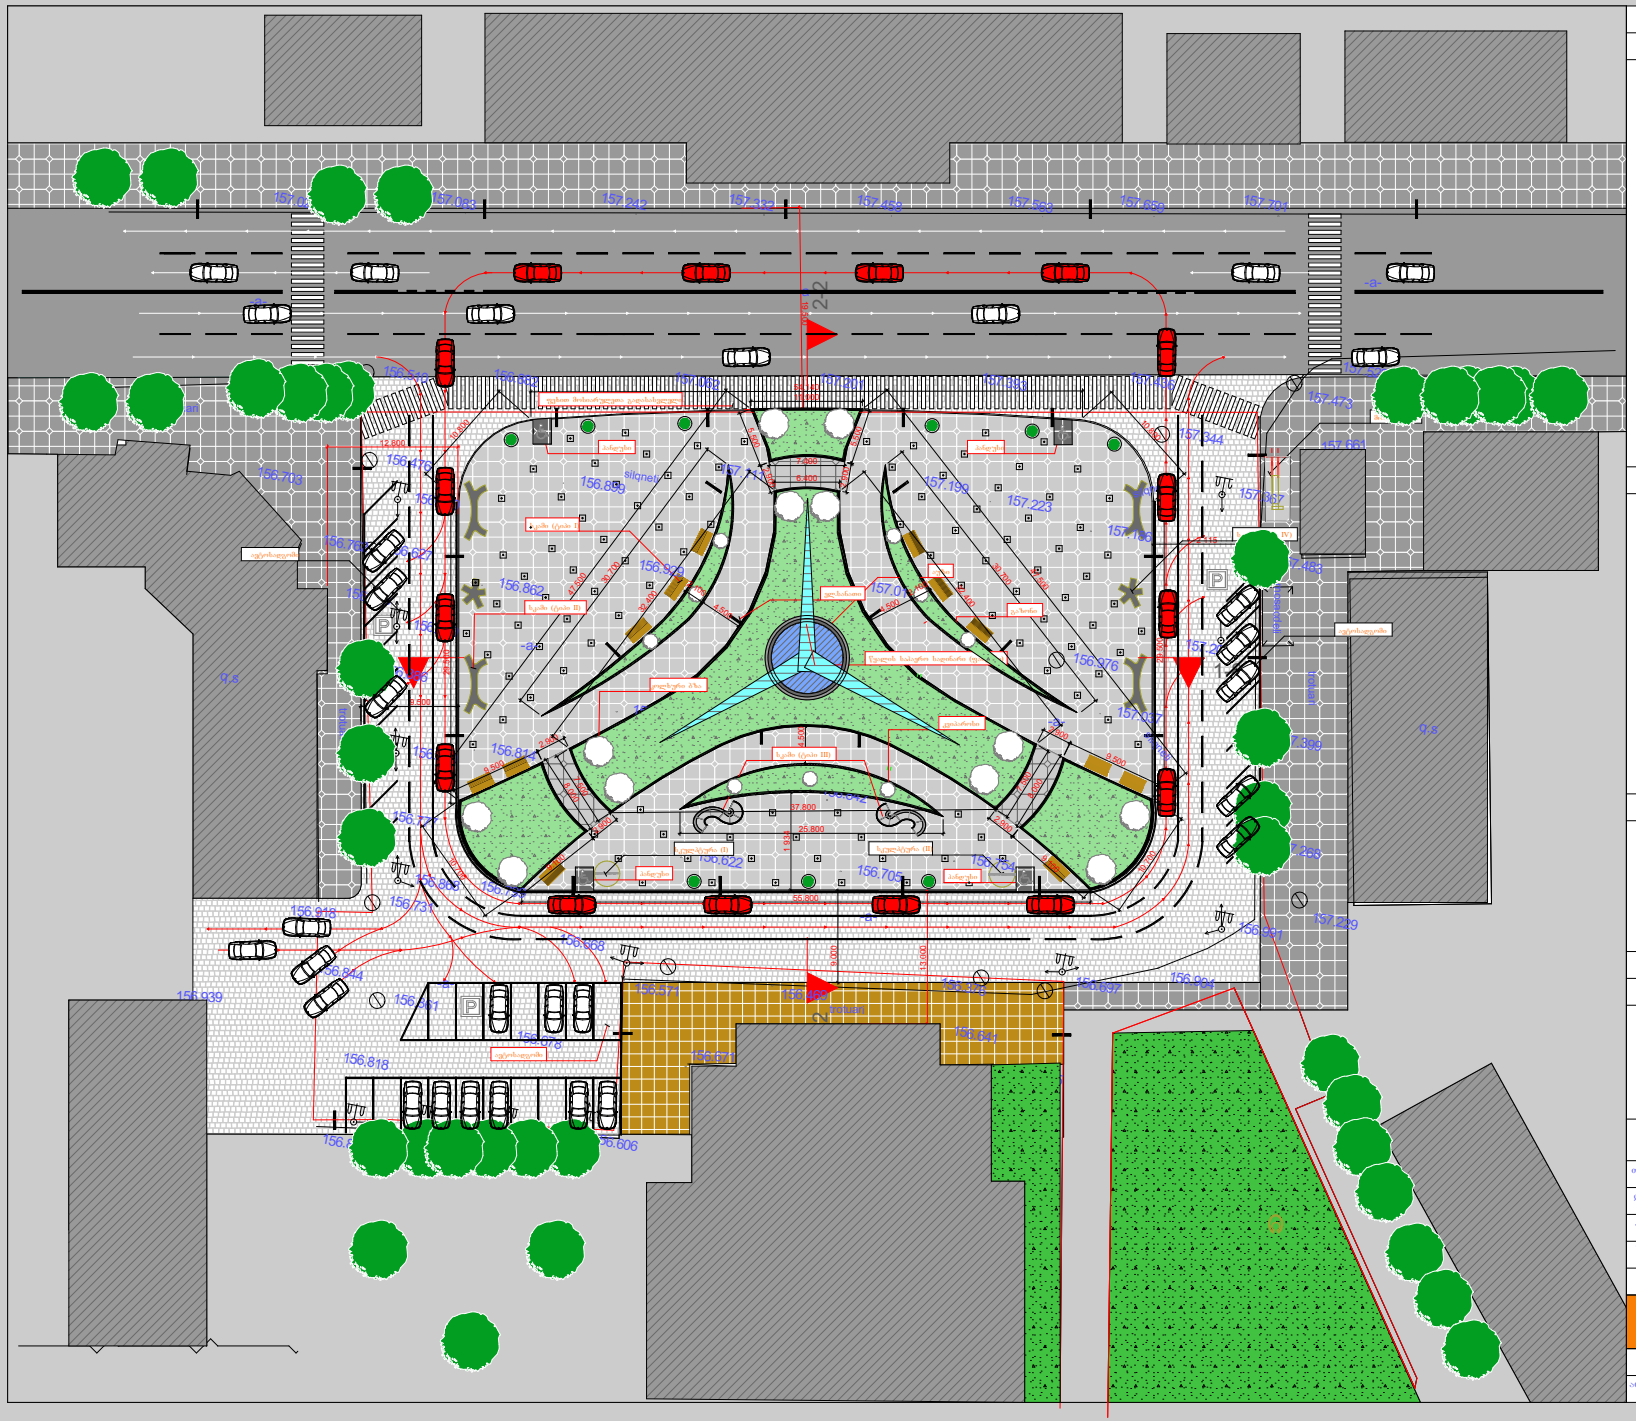

ფორმატი -3	დაკვეთა № _(2017.წ)

ექსპლიკაცია

პირობითი აღნიშვნები

ბაზალტის ქვაფენილი	
ბეტონის ნაპოხსმული ფილა	
რულონური გაზონი	
ფანტანი	
აუზი	
ჭრილის ხაზი	Ф-13

შენიშვნა

1. არსებული ნახაზი დამუშავებულია ტოპოგეგმის მიხედვით.
2. პროექტში ± 0.000 ნიშნულად პირობითად მიღებულია აბსოლიტური ნიშნული 156.476 მ.
3. ნახაზის ყველა ცვლილება მშენებლობისას შეთანხმებული უნდა იყოს პროექტის ავტორთან.

შეთანხმებულია დამკვეთთან	

პროექტის სახელწოდება

ქ. ზესტაფონში, აღმაშენებლის ქ.№23-ში, უშანაი ჩხეიძის სახელობის სახელმწიფო დრამატული თეატრის მიმდებარედ (ცენტრალური მხრიდან) მ.წ „ცენტრალური მოედანი"-ს ახლეგური დაგეგმარებისა და რეკონსტრუქციის/შეკეთებლობის პროექტი

შ.პ.ს. „ზესტაფონპროექტი"			თარიღი
თანამდებობა	სახელი	გვარი	ხელმოწერა
დირექტორი	ნოდარ	მესხიშვილი	
პროექტორი	გიორგი	ოდიკაძე	
შეადგინა	ზაზა	მახათაძე	
არქიტექტორი	კახა	წიწილაშვილი	
გენერალური გეგმა			მასშტაბი 1:500
სტადია	ხელ ფურცელი	ფურცელი	
არქიტექტურული ნაწილი	27	ა-04	