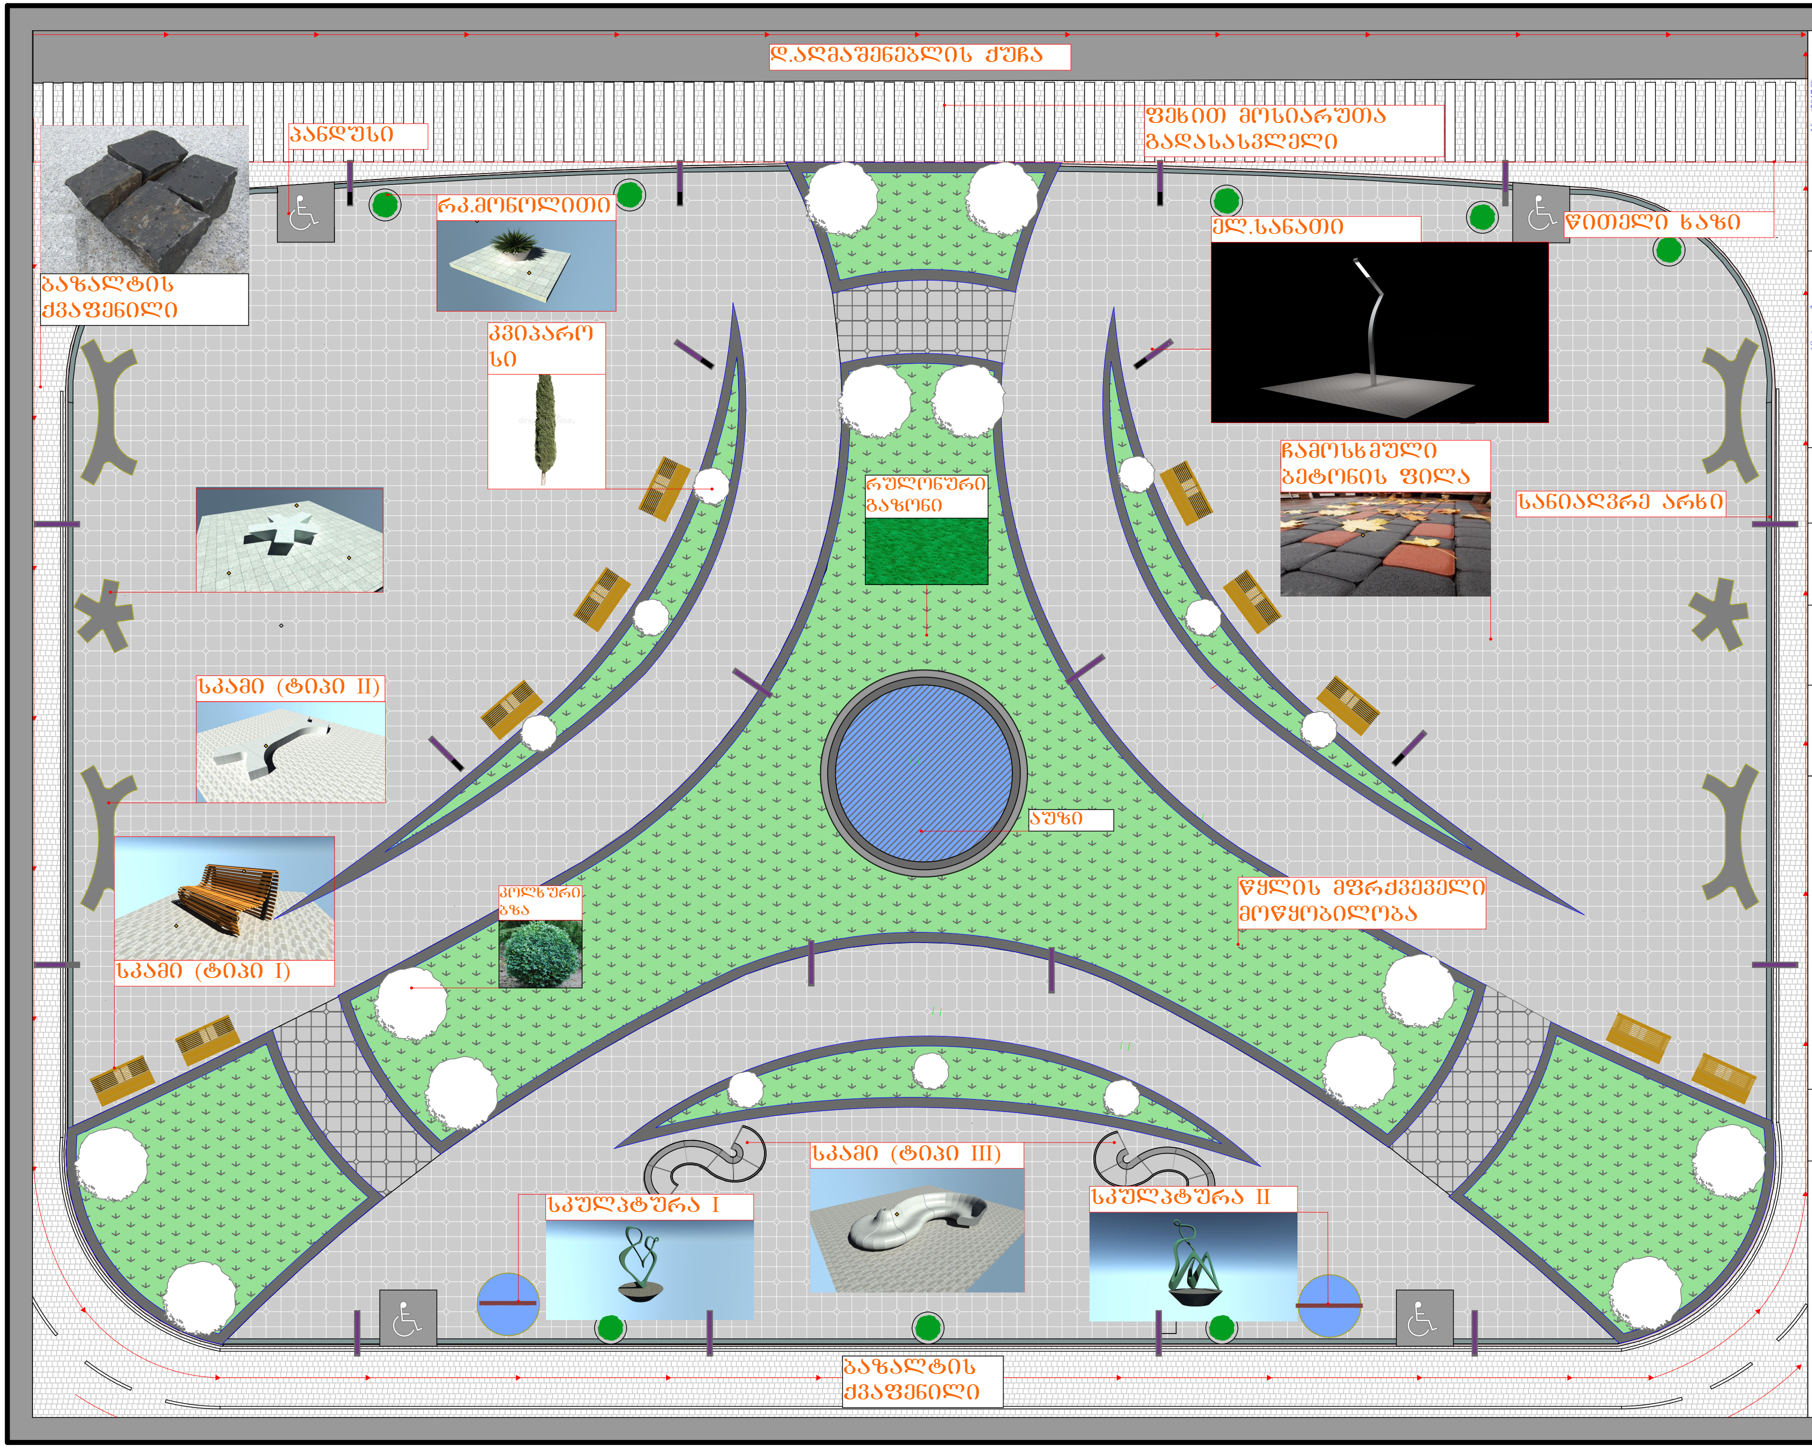
დ.აღმაშენებლის ქუჩა
ფეხით მოსიარულეთა გადასასვლელი
პანდუსი
ბაზალტის ქვაფენილი
რკ.მონოლითი
ელ.სანათი
წითელი ხაზი
კვიპაროსი
ჩამოსხმული ბეტონის ფილა
რულონური გაზონი
სანიაღვრე არხი
სკამი (ტიპი II)
აუზი
კოლხური ბზა
წყლის მფრქვეველი მოწყობილობა
სკამი (ტიპი I)
სკამი (ტიპი III)
სკულპტურა I
სკულპტურა II
ბაზალტის ქვაფენილი

შ.პ.ს. „ზესტაფონპროექტი"

პარკის მოწყობის გეგმა

მასშტაბი	1:200
სტადია	არქიტექტურული ნაწილი
სულ ფურცელი	27
ფურცელი	ა-11

პროექტის სახელწოდება

ქ. ზესტაფონში, აღმაშენებლის ქ.№23-ში, უშანგი ჩხეიძის სახელობის სახელმწიფო დრამატული თეატრის მიმდებარედ (ცენტრალური მხრიდან) ე.წ „ცენტრალური მოედანი"-ს ახლებური დაგეგმარებისა და რეკონსტრუქცია/მშენებლობის პროექტი

თანამდებობა	სახელი	გვარი	ხელმოწერა
დირექტორი	ნოდარ	მესხიშვილი	
პრ.ავტორი	გიორგი	ოდიკაძე	
შეადგინა	ზაზა	მახათაძე	
არქიტეტორი	კახა	წიწილაშვილი	

ფორმატი -3

დაკვეთა № ..(2017.წ)

ექსპლიკაცია

რულონური გაზონი	🟩	ფანტანი	▥
ბაზალტის ქვაფენილი	▦	აუზი	▨
ბეტონის ჩამოსხმული ფილა	▦	ჭრილის ხაზი	Ф-15 ▼