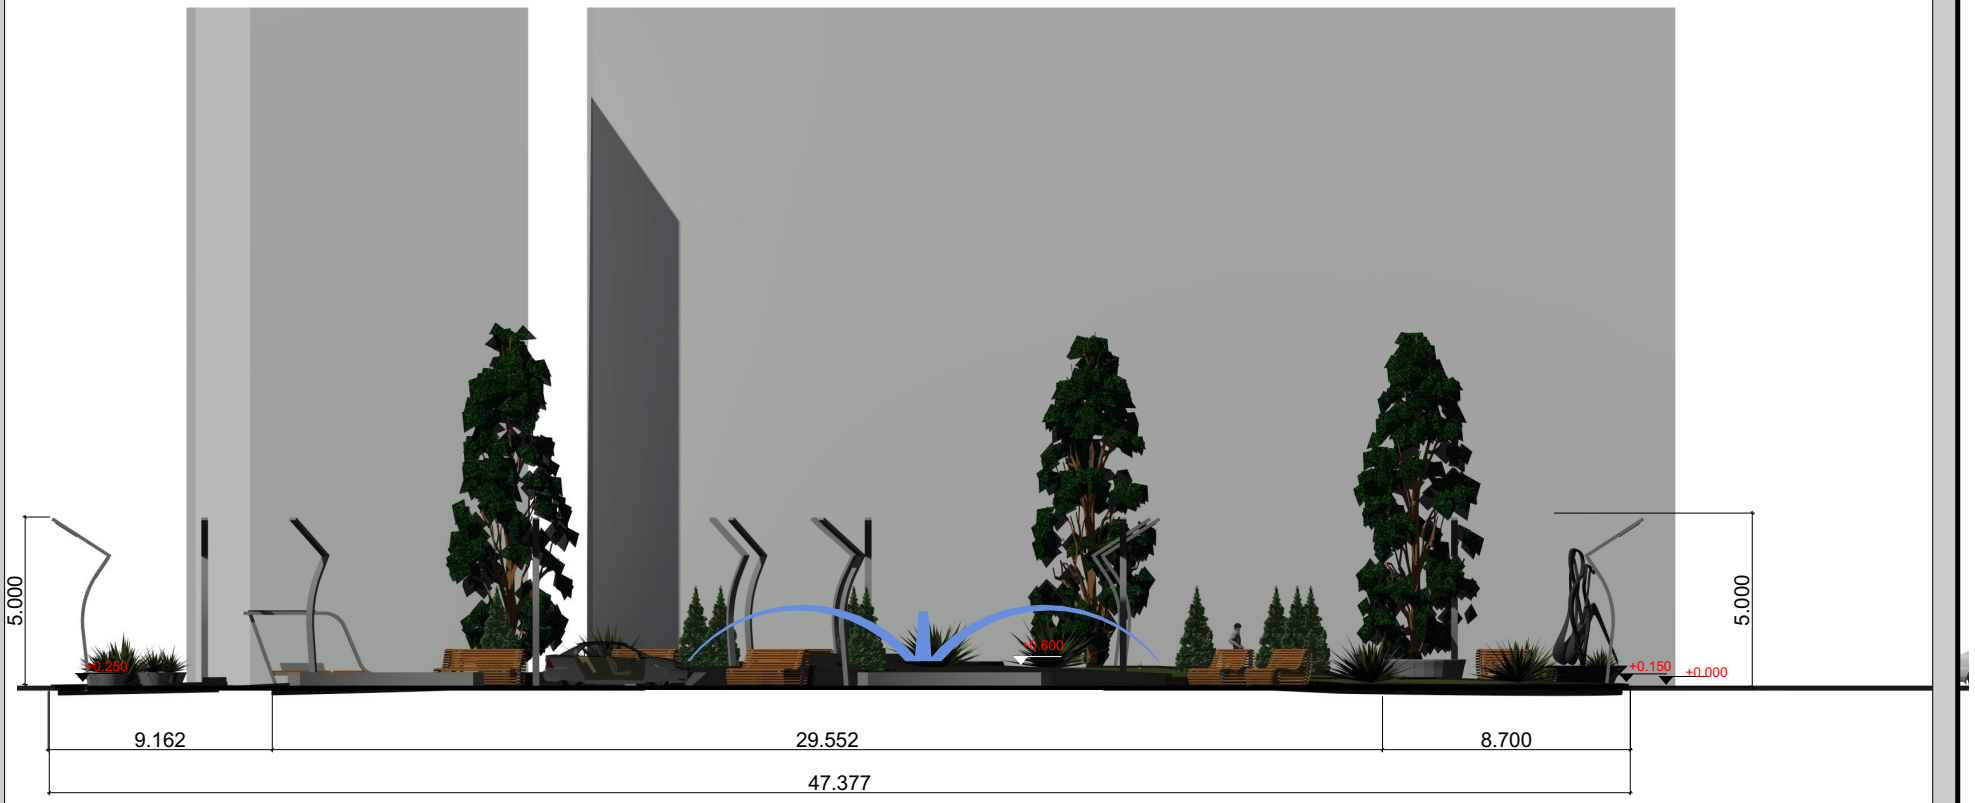

შ.პ.ს. „ზესტაფონარქიტექტი"			პროექტის სახელწოდება	თანამდებობა	სახელი	გვარი	ხელმოწერა	ფორმატი -3	დაკვეთა № -(2017.Წ)
								ექსპლიკაცია	
ბანშლა დასავლეთის მხრიდან	მასშტაბი		ქ. ზესტაფონში, ალგაშენების ქ.№23-ში, უშანგი ჩხეიძის სახელობის სახელმწიფო დრამატული თეატრის მიმდებარედ (ცენტრალური მხრიდან) მ.წ „ცენტრალური მოედანი"-ს ახლებური დაგეგმარებისა და რეკონსტრუქციის/შენებლობის პროექტი	დირექტორი	ნოდარ	მესხიშვილი			
				პრ.ავტორი	გიორგი	ოდიკაძე			
სტადია	სულ ფურცელი	ფურცელი		შეადგინა	ზაზა	მახათაძე			
არქიტექტურული ნაწილი	27	ა-16		არქიტექტორი	კახა	წიწილაშვილი			