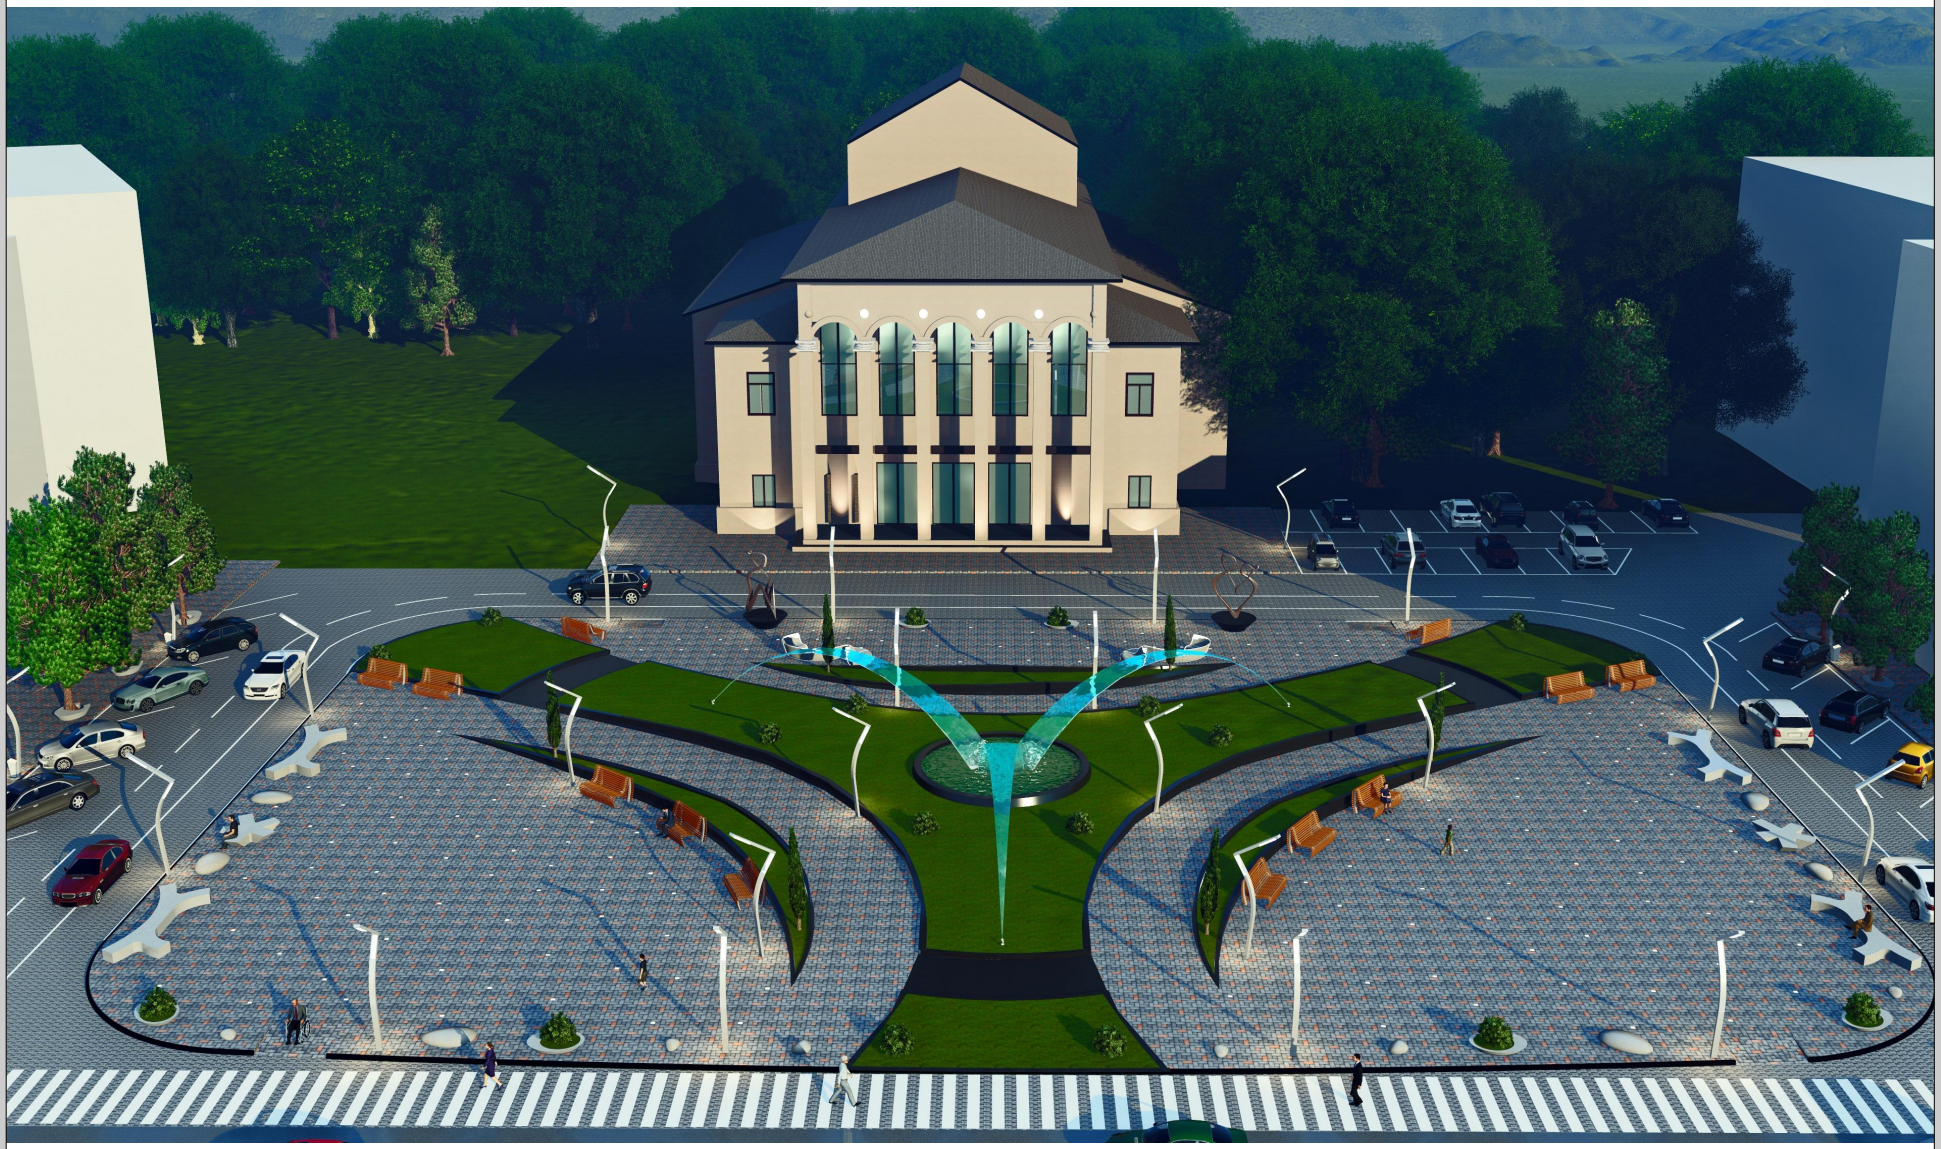

შ.პ.ს. „ზესტაფონარემიქტი"		პროექტის სახელწოდება	თანამდებობა	სახელი	გვარი	ხელმოწერა	ფორმატი -3	დაკვეთა № -(2017.წ)	
არქიტექტურული ნაწილი	მასშტაბი	ქ. ზესტაფონში, ალგაშენებლის ქ.№23-ში, უშანგი ჩხეიძის სახელობის სახელმწიფო დრამატული თეატრის მიმდებარედ (ცენტრალური მხრიდან) ე.წ „ცენტრალური მოედანი"-ს ახლებური დაგეგმარებისა და რეკონსტრუქცია/მშენებლობის პროექტი	დირექტორი	ნოდარ	მესხიშვილი		გეგმა		
სტადია	სულ ფურცელი		პრაექტორი	გიორგი	ოდიკაძე				
	27	ფურცელი	შემდგენი	ზაზა	მახათაძე				
		ა-21	არქიტექტორი	კახა	წიწილაშვილი				