


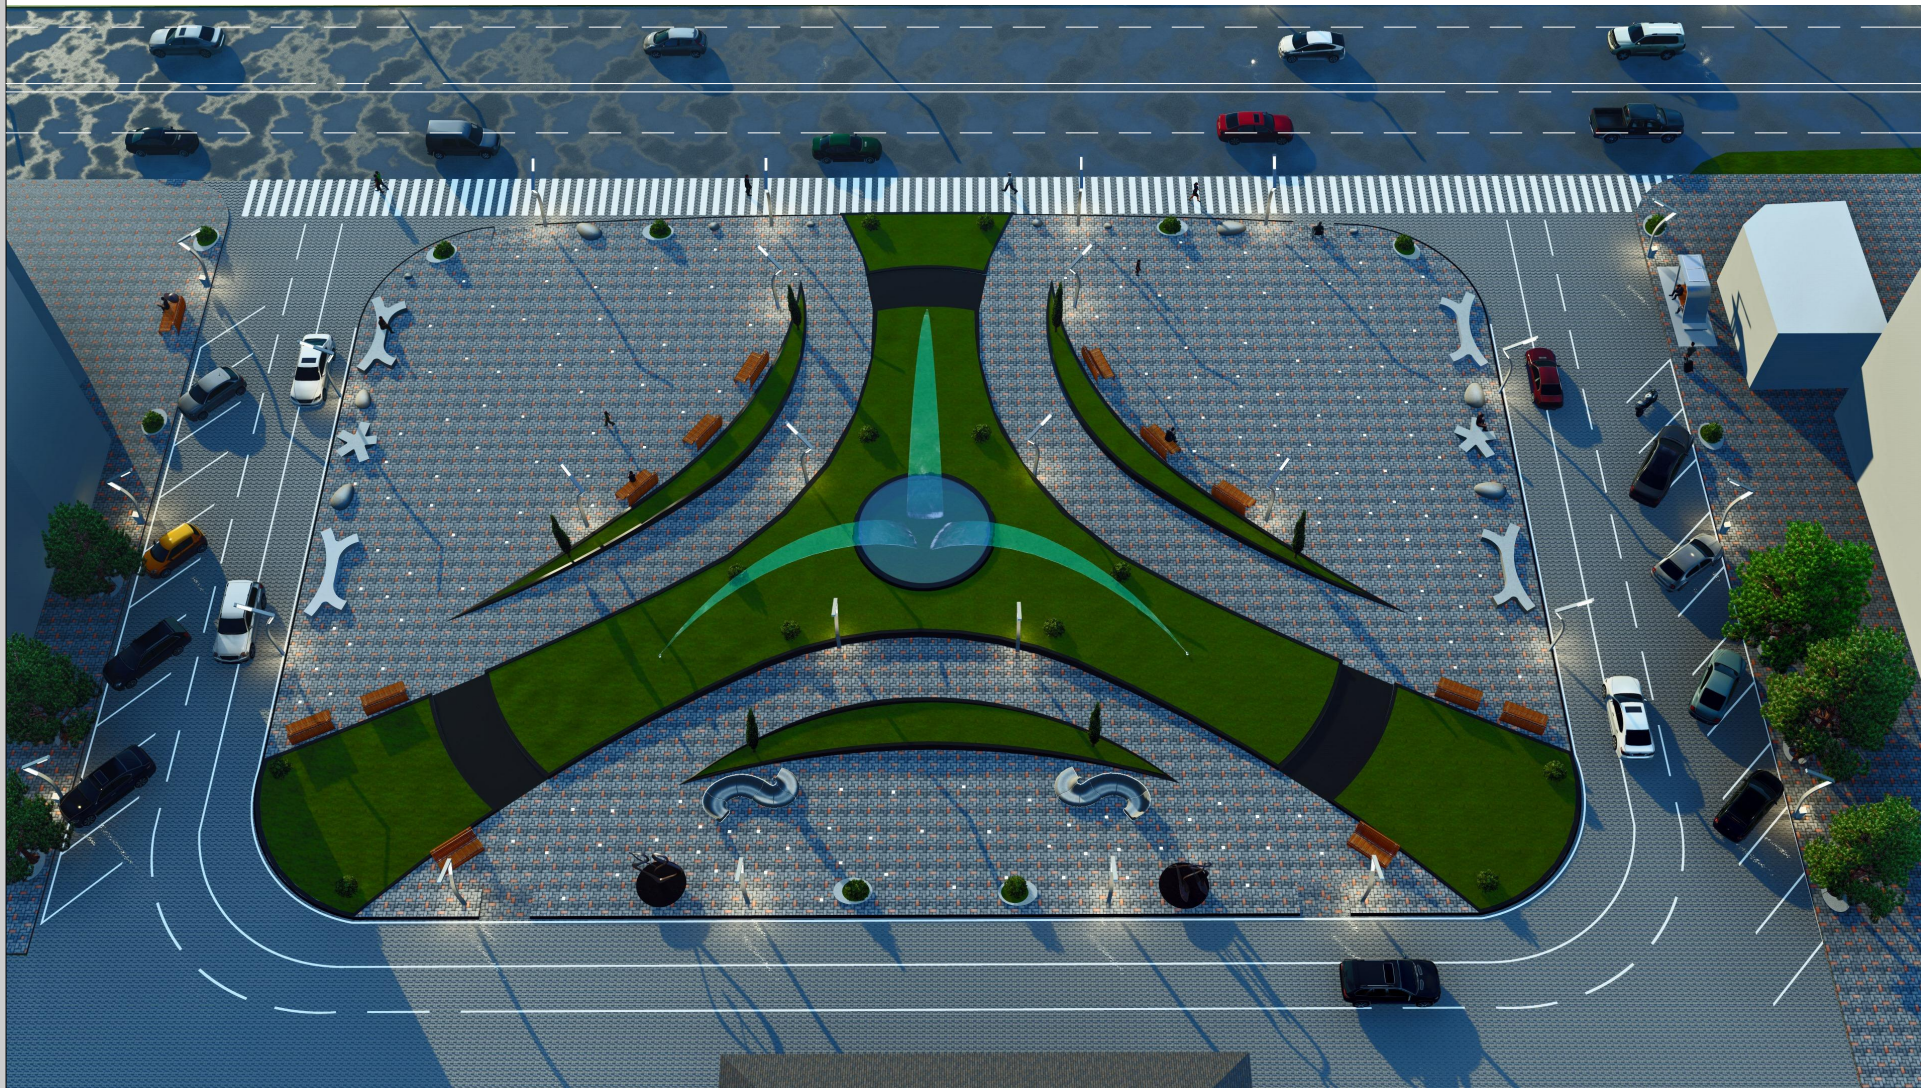

შპს „გეოსტრუქტურები“		პროექტის სახელწოდება	თანამდებობა	სახელი	გვარი	ხელმოწერა	ფორმატი -3	დაკვეთა № 1 (2017 წ.)
პროექტის სახელწოდება		მასშტაბი	დირექტორი	ნოდარ	შესიშვილი		გეოსტრუქტურები	
სტადია	სულ ფურცელი	ფურცელი	პრაექტორი	გიორგი	ილიაძე			
არქიტექტურული ნაწილი	27	ა-23	შეადგინა	ზაზა	ჩხაიძე			
			არქიტექტორი	კახა	წიწელაშვილი			