


მოედნის შემოღობვის სექციების მოწყობა

სექციები „1-11“ და „11-1“ ღერძებში

სექციები „ა-ზ“ და „ზ-ა“ ღერძებში

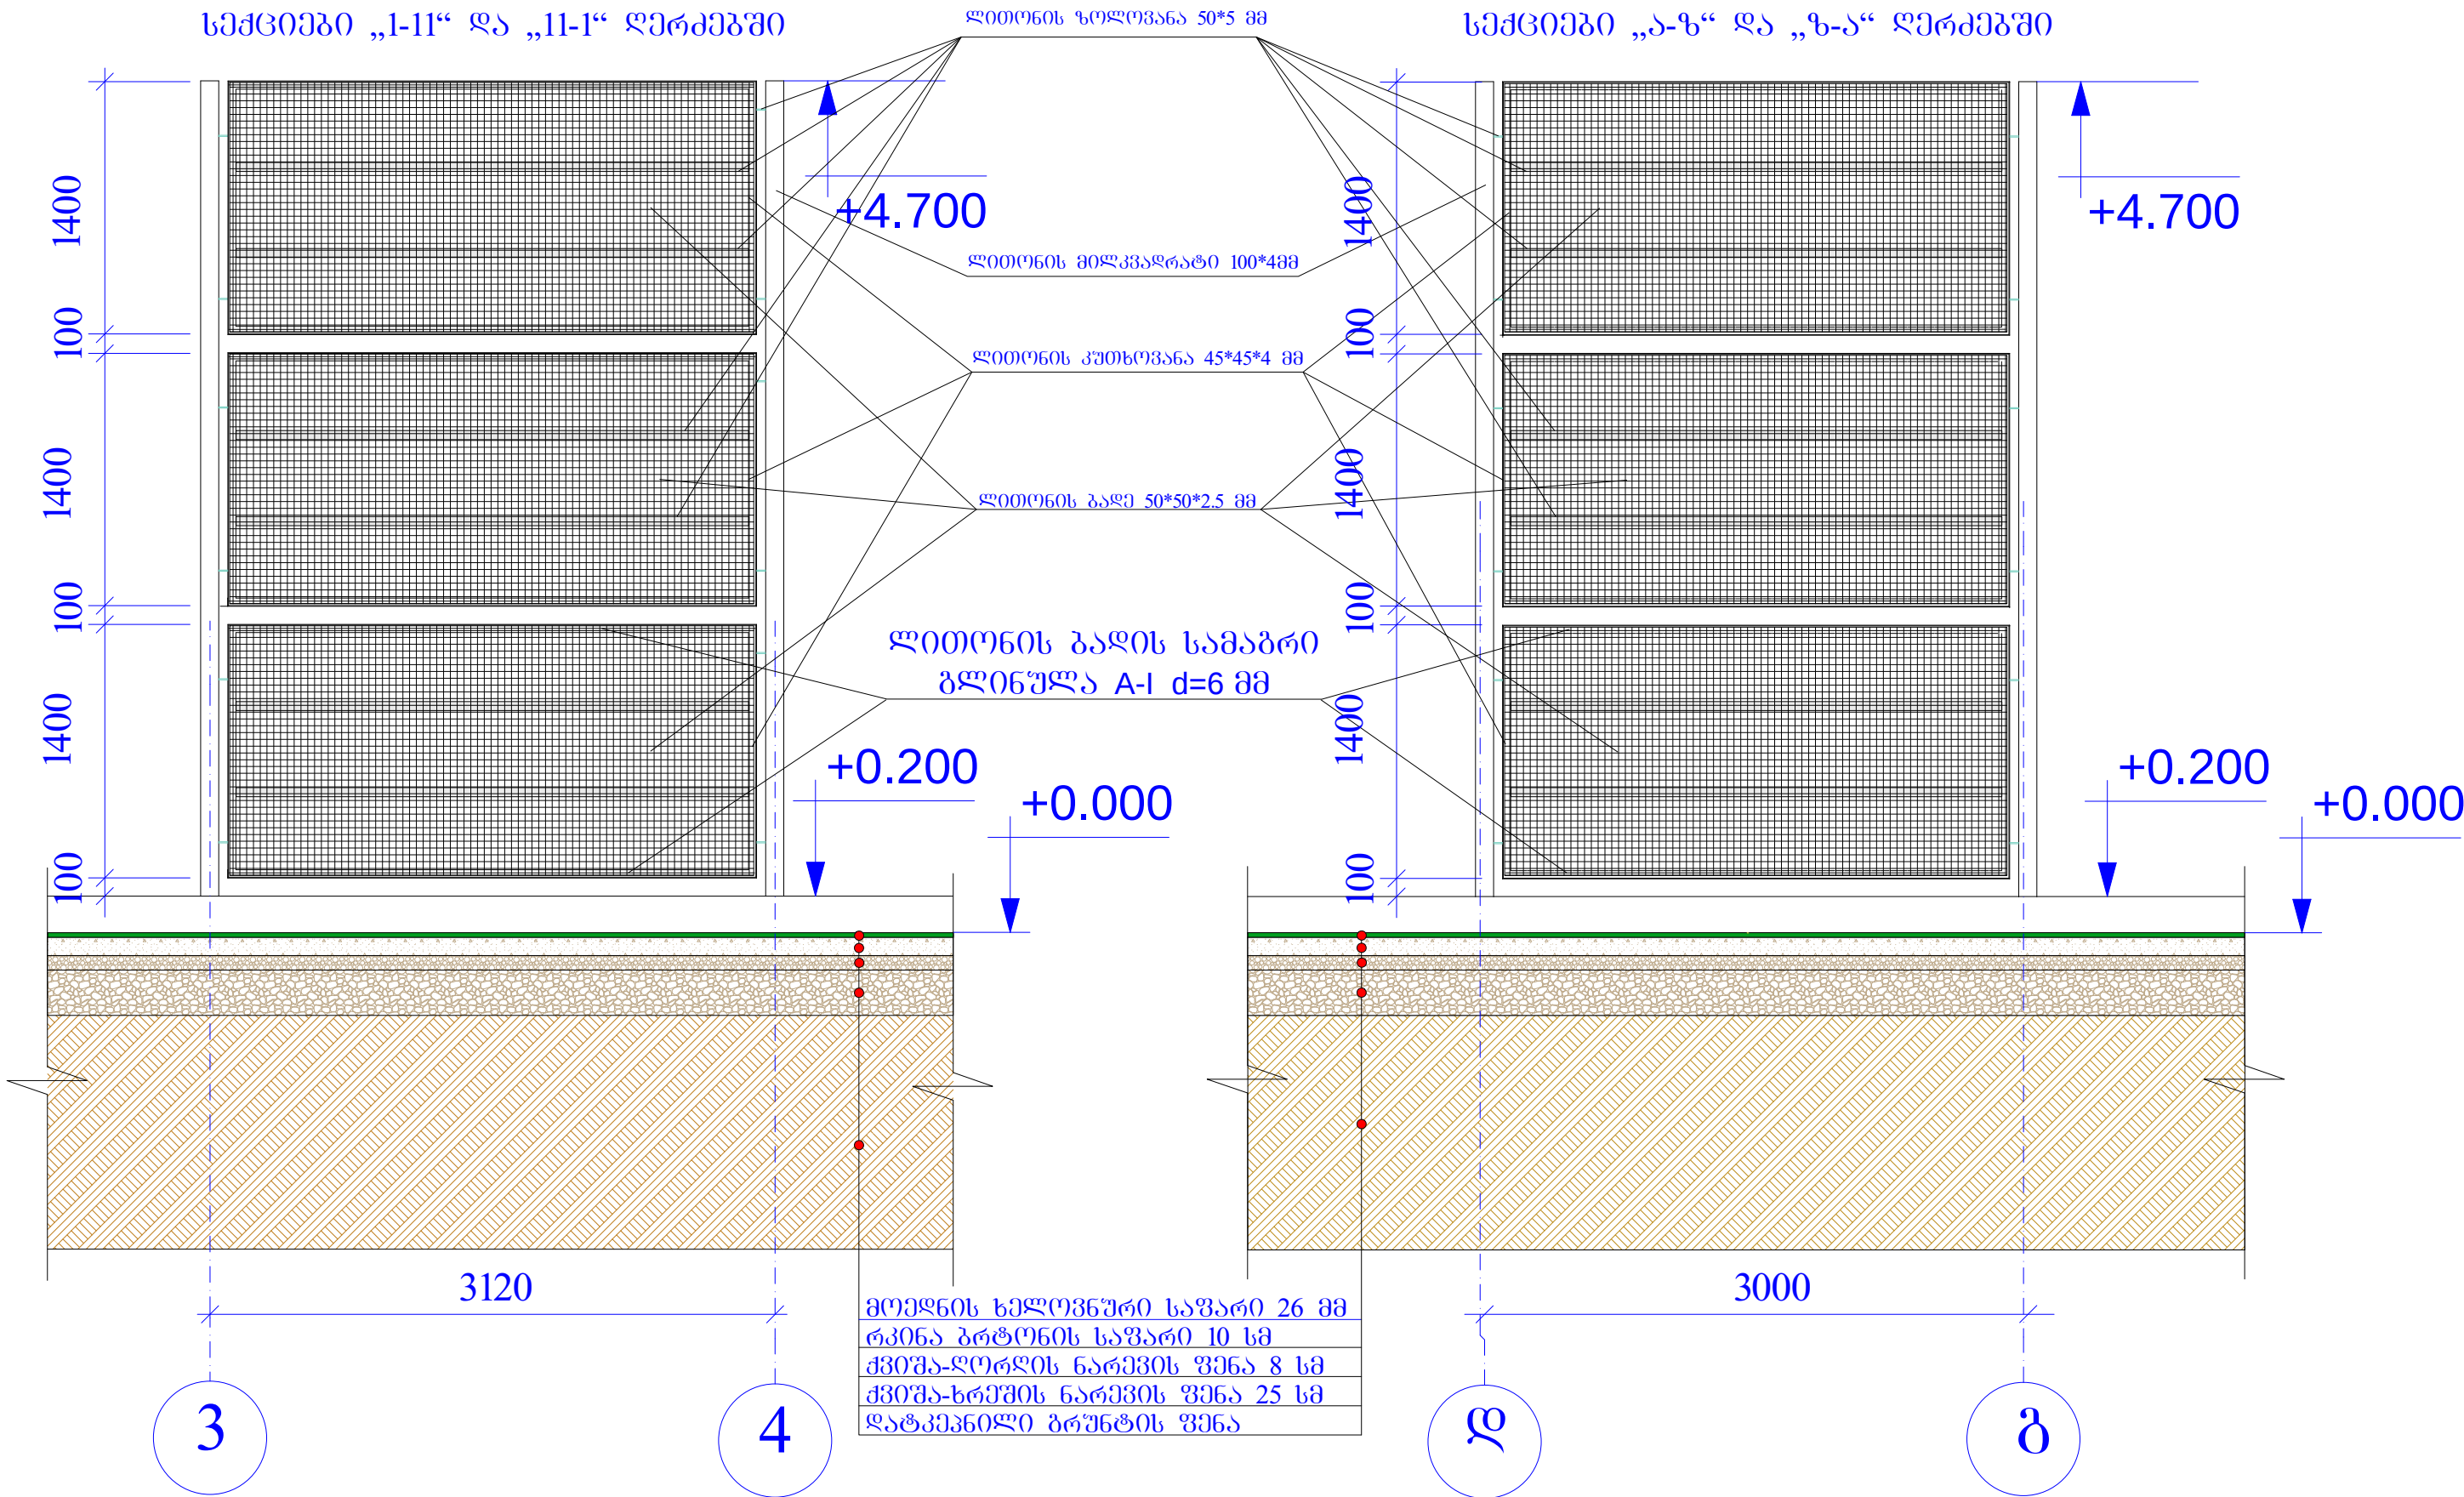

| ალიგენის მუნიციპალიტეტის მერი |  |              | ალიგენის მუნიციპალიტეტის სოფელ არლის სკრტული მოედანი |         |          |          |
|-------------------------------|--|--------------|------------------------------------------------------|---------|----------|----------|
|                               |  |              | საპროექტო დოკუმენტაციის არქიტექტურული ნაწილი         |         |          |          |
| დასახა                        |  | ა. გელაძე    | სტადია                                               | ფურცელი | ფურცლები | მასშტაბი |
| შეამოწმა                      |  | ბ. სხირტლაძე | მუშა                                                 | 4       |          | 1 : 100  |