
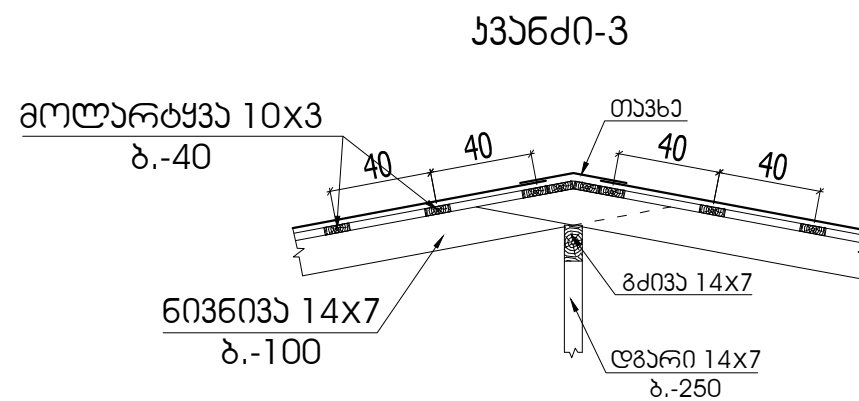
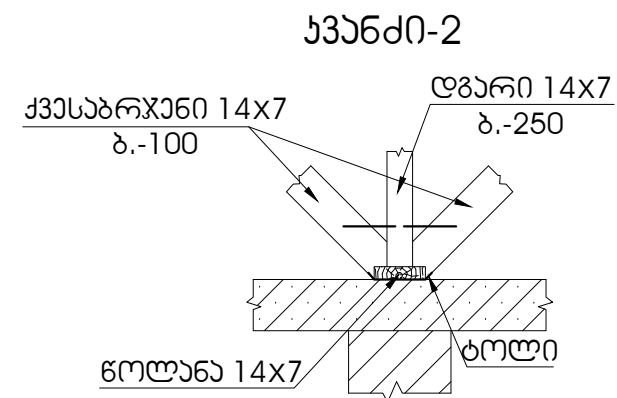
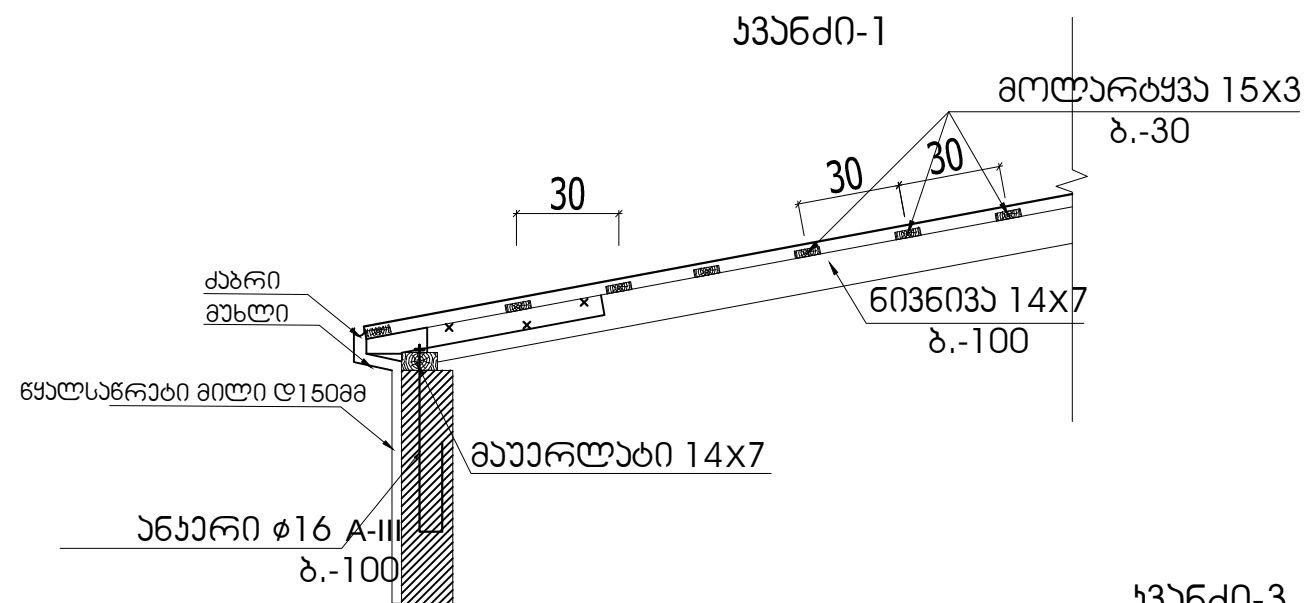


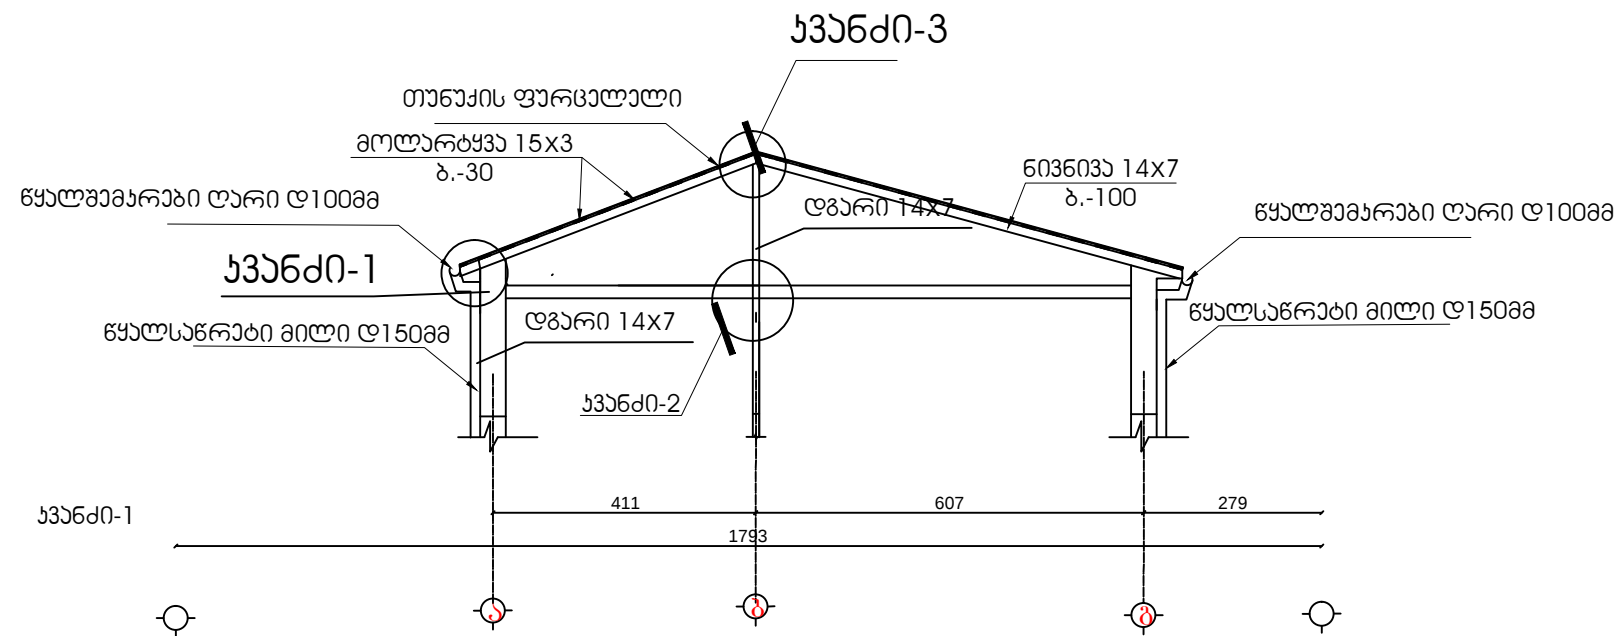

დირექტორი	თ. ტაყიძე			ქ. ბათუმი მუხრანის რაიონის ქ. №73 „მეზობრობა“ 2012	2017 წ.		
არქიტექტორი	ხარაძე			დამკვეთი: მეზობრობა 2012			
შეასრულა	თ. ტაყიძე						
				სახურავის პრილეგი	ინჟინერმა „თამაზ ტაყიძემ“		