


სახურავის გეგმა (ანაზომი) მ 1:150

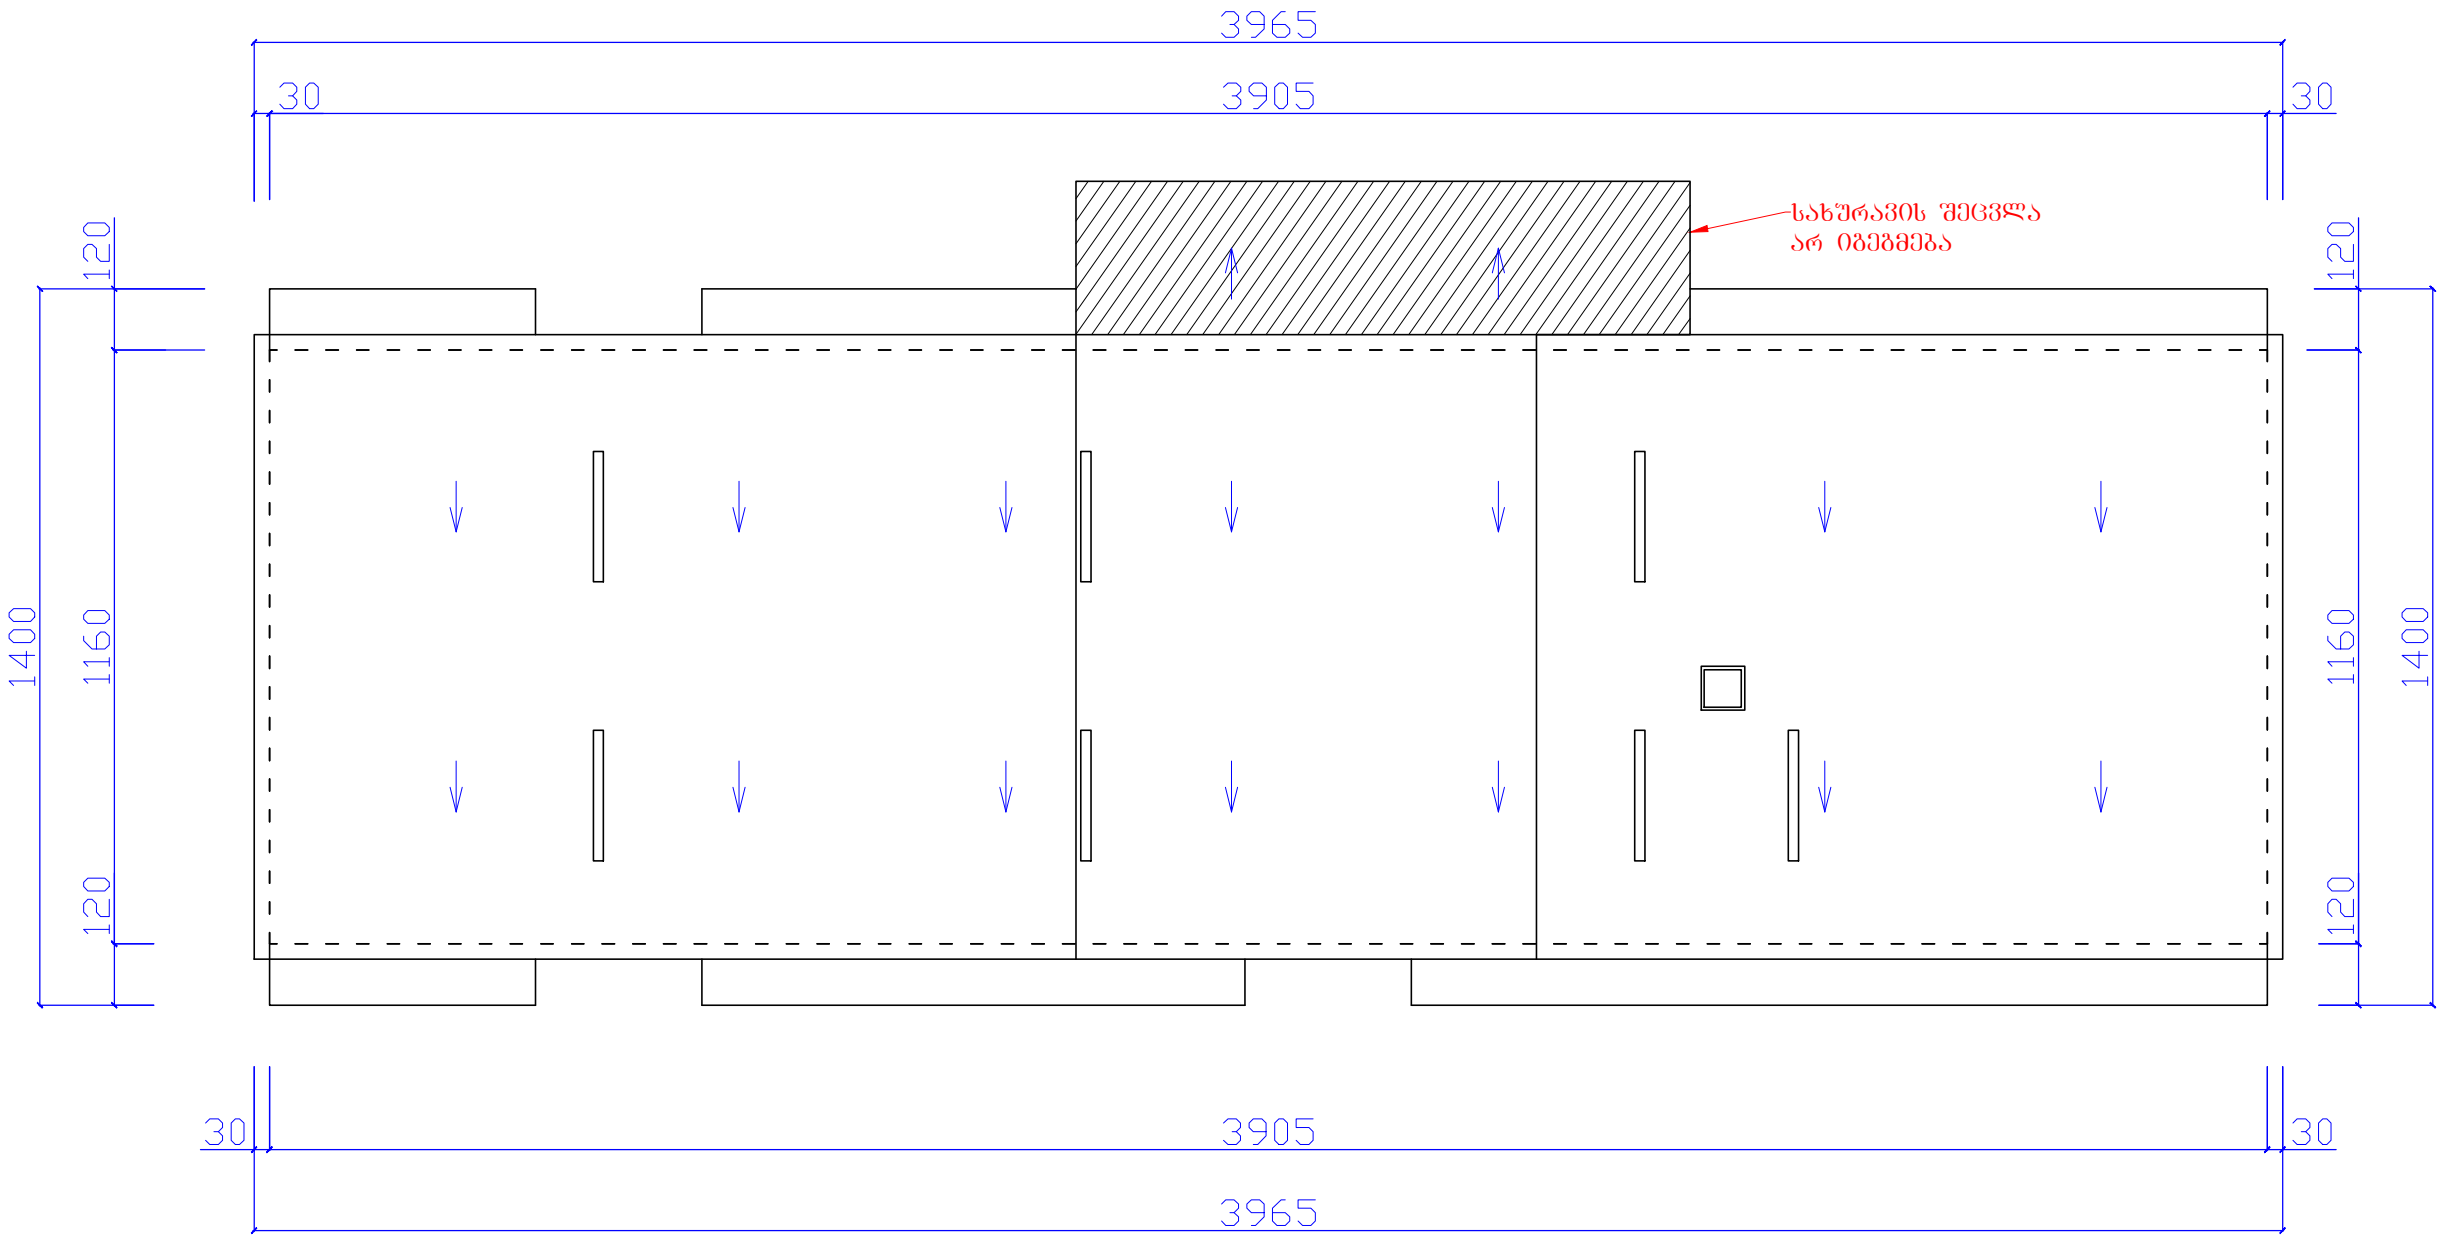

შენიშვნები:

ობიექტი:

დამკვეთი:

დამკვეთი №

პ. გიგითიძე	ნ. დოლიძე				
დირექტორი	მეცნიერი				

არქიტექტურული ნაწილი		
ხატვა	ფურცელი	ფურცლები
მკ	1	6

ნახაზი:

სახურავის გეგმა (ანაზომი)

შპს „აგროსერვისი“
jema@gmail.com

ბათუმი
ზ. გამსახურდიას
ბ. № 19/21
ტელ: 225338
საინჟინერო-კონსტრუქციული
კომპანია: 245427364

ბათუმი
2018