


ნოვნივების გეგმა მ 1:150

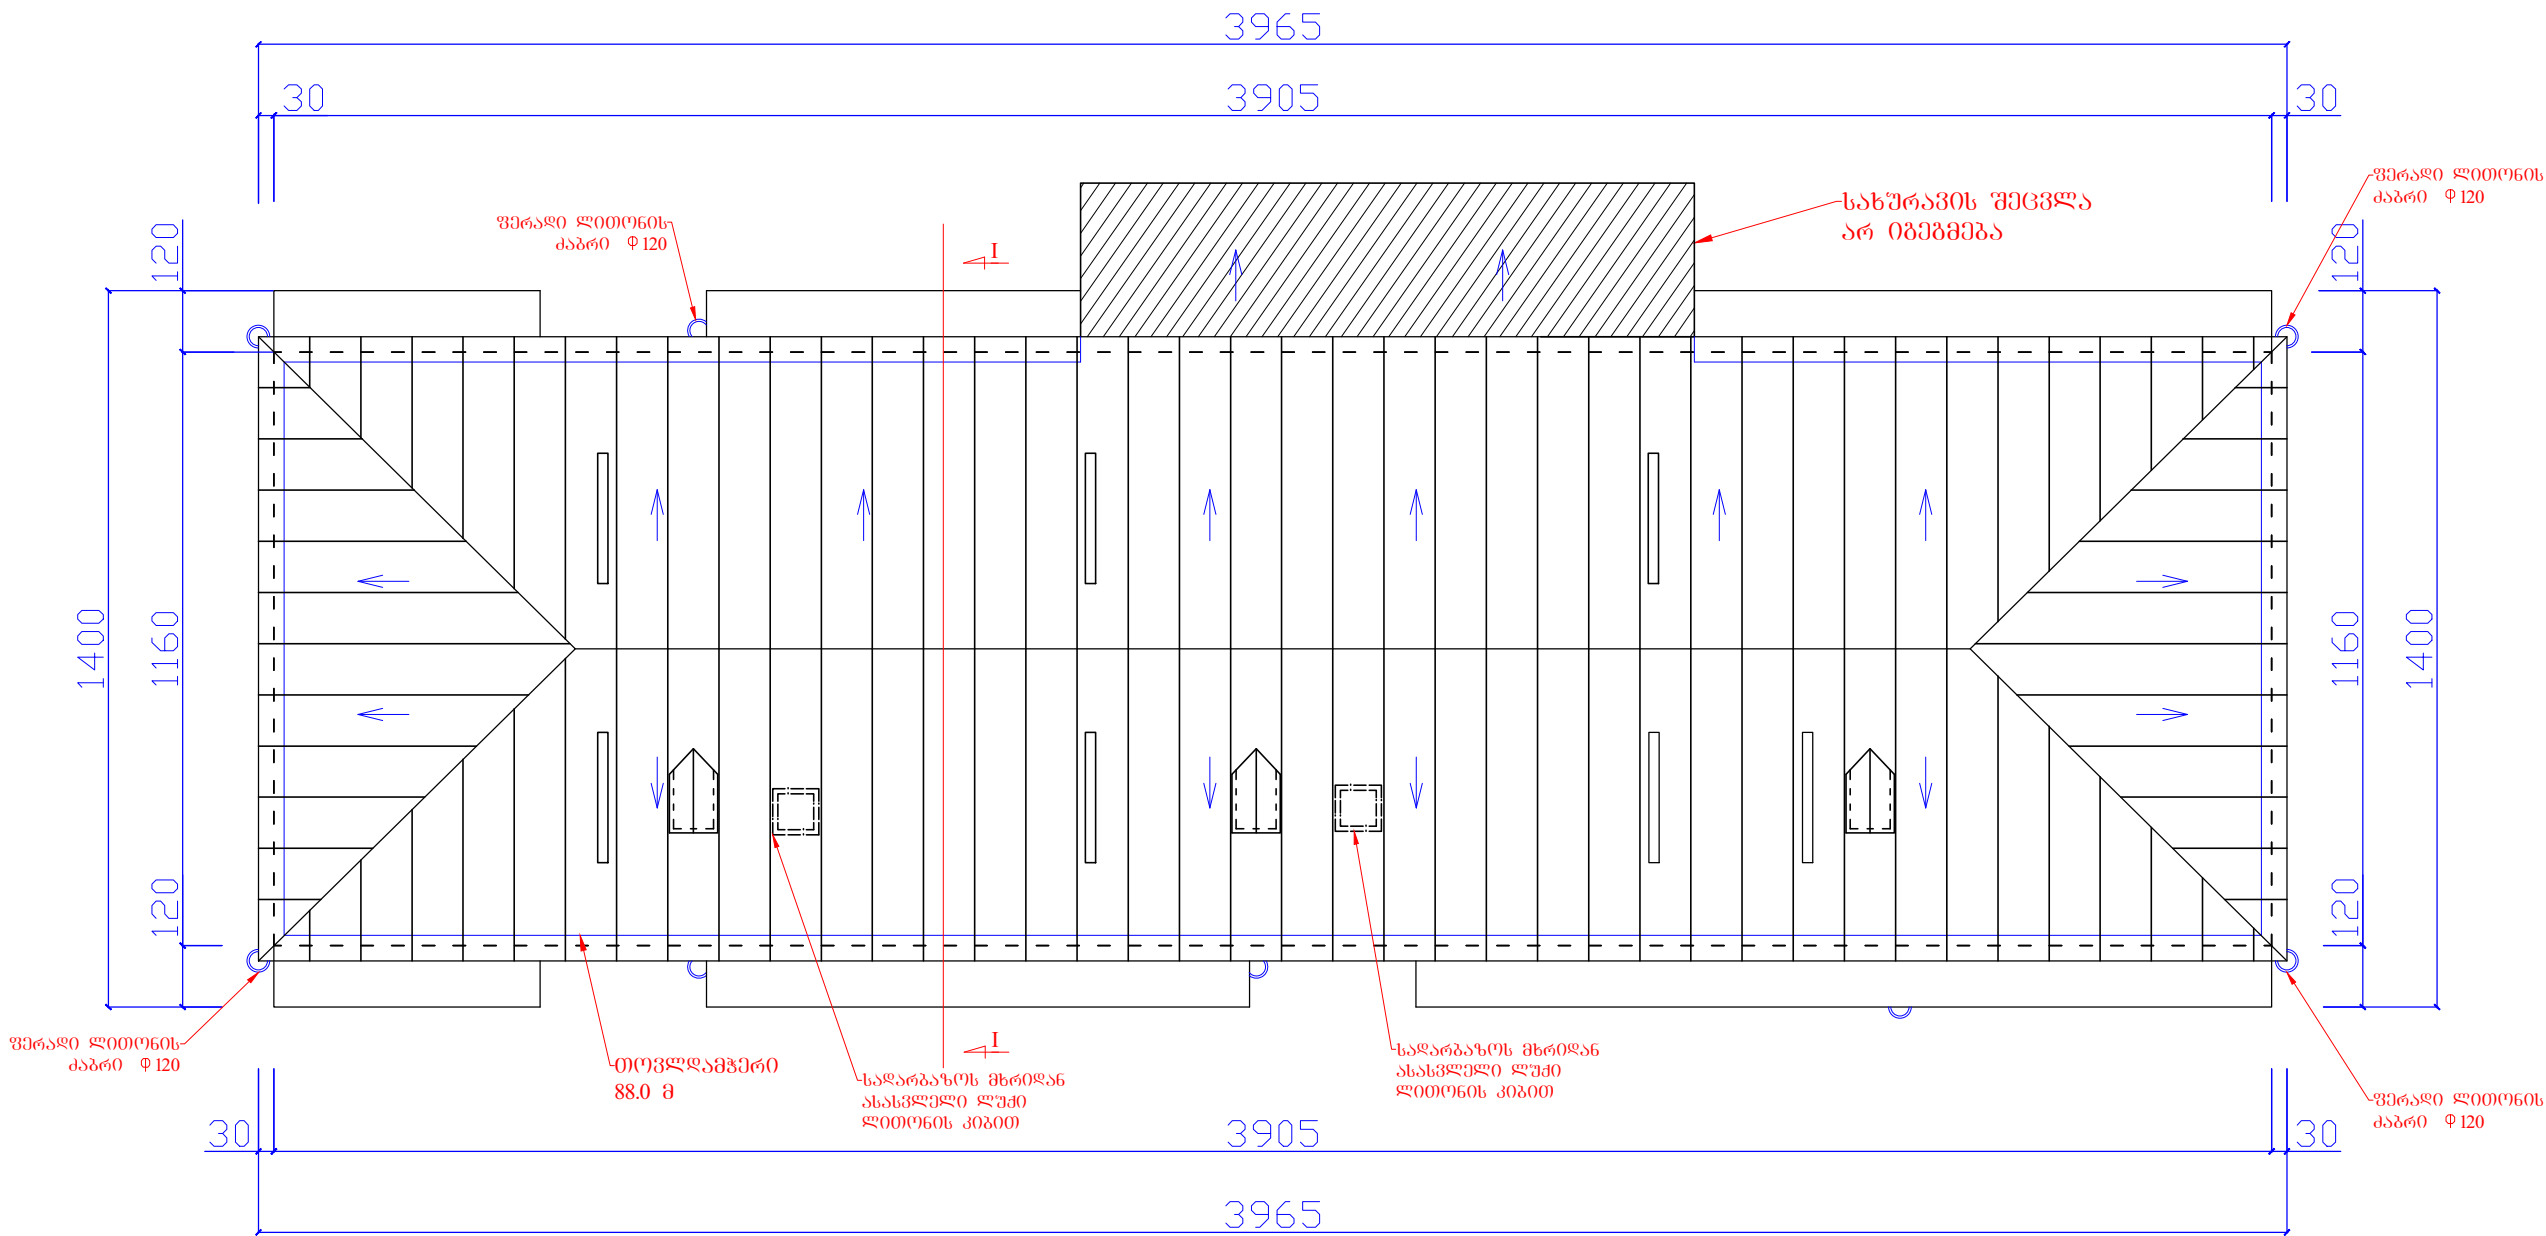

შენიშვნები

- ხეხა და გეტონს შორის ღაიღოს ტოლი. სახურავის მოწყობის შემდეგ ხის ელემენტები დამუშავდეს ხანძარსაწინააღმდეგო და ანტისეპტიკური ხსნარებით;
- სანოვნივ სისტემის გზილი ელემენტები ერთმანეთთან დამაბრდეს ლითონის ჩანგლით;
- სახურავზე სანოვნივ სისტემის ხის ელემენტები და მოღარტყვა შეიცვალოს 100% -ით, ხის მოღარტყვები მოეწეოს კვეთით 15X3მ, ბიჟით 25 სმ (ღერძებს შორის მანძილი 40სმ)
- ზომები მოცემულია სმ-ში.

შენიშვნები:

ობიექტი:

დამკვეთი:

დამკვეთი №:

პ. გიგითიძე	ნ. დოლიძე		
დირექტორი	შეასრულა		

არქიტექტურული ნაწილი		
ხტაბა	ფურცელი	ფურცლები
მკ	1	6

ნახაზი:

ნოვნივების გეგმა

შპს „აგარსამცვერობა“, jemal.gogitize@gmail.com
ქ. ბათუმი
ზ. გამსახურდიას ქ. № 19/21
ტელ: 225338
საიდენტიფიკაციო კოდი: 245427364
ბათუმი 2018