



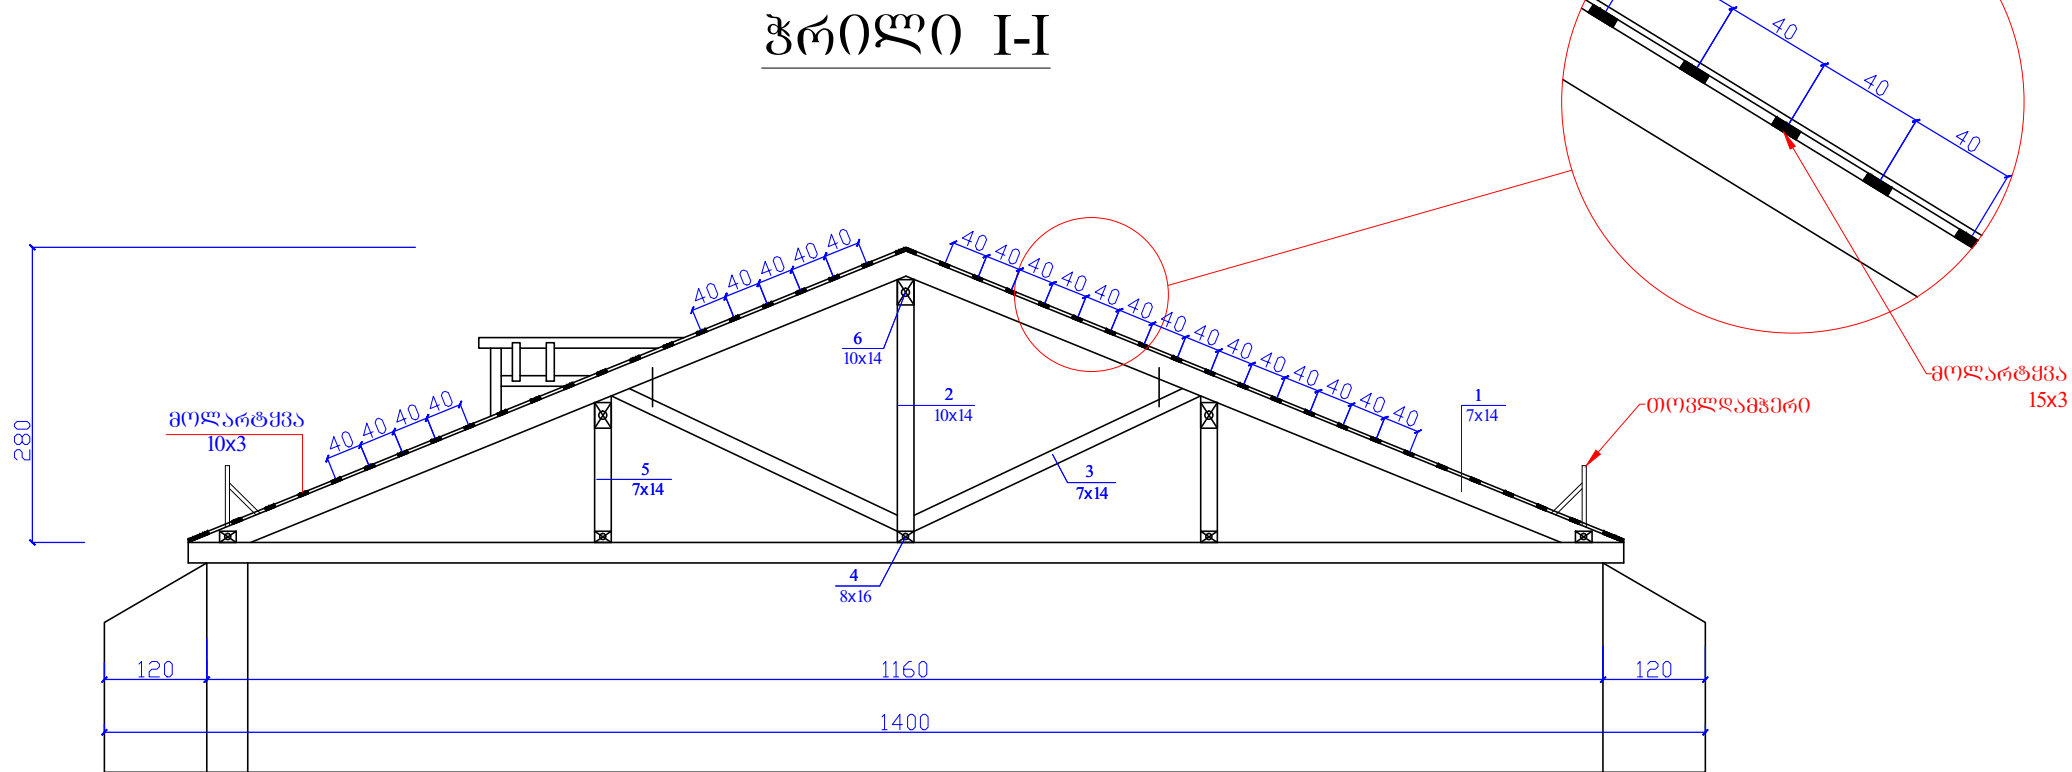

კვანძი I--I

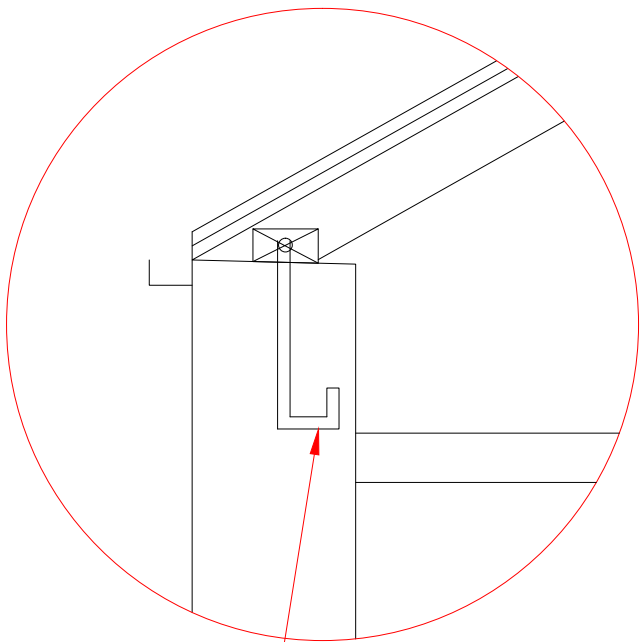

ხის მასალის სპეციფიკაცია

№	ელემენტის დასახელება	კვეთის სმ	L სმ	n	n L მ	მოცულობა კგმ
1	ნოვბოვა	7x14	—	—	710.2	6.96
2	ღბარი	7x14	—	—	134.2	1.32
3	წოლანა	7x14	—	—	234.0	2.29
4	მაშერლათი	8x16	—	—	200.0	2.56
5	ღამატები ღბარი	7x14	—	—	113.1	1.11
5	სარტყელი კოჭი	7x14	—	—	120.0	1.17
კავშირები და სხვადასხვა						0.3
გაუმჯავლისწინებელი ხარჯები						0.15
სულ						18.86

შენიშვნები:

ობიექტი:
ქ. ბათუმი, სპეციალისტების
ქ. №224-ში გეგმარა
სახელმწიფო სახლის
სახეობის
რეკონსტრუქციაზე

ღამკვეთი
პინათმესაკუთრეთა
ამხანაგობა
„ ღუკა 2006 “

ღამკვეთი №

პ. გიგითიძე	ნ. დოლიძე				
ღირსმტორი	შეასრულა				

არქიტექტურული ნაწილი		
სტადია	ფურცელი	ფურცლები
მკ	1	6

ნახაზი:

ჰრილი I-I;

ხის მასალის
სპეციფიკაცია.

შპს
„გარსპეცროექტი“,
jemal.gogitize@gmail.com

ქ. ბათუმი
ზ. გამსახურდიას
ქ. № 19/21
ტელ: 225338

საინჟინერო-კონსტრუქციო
კომპ: 245427364

ბათუმი
2018