


ნოზნოზების ბეზბა მ 1:100

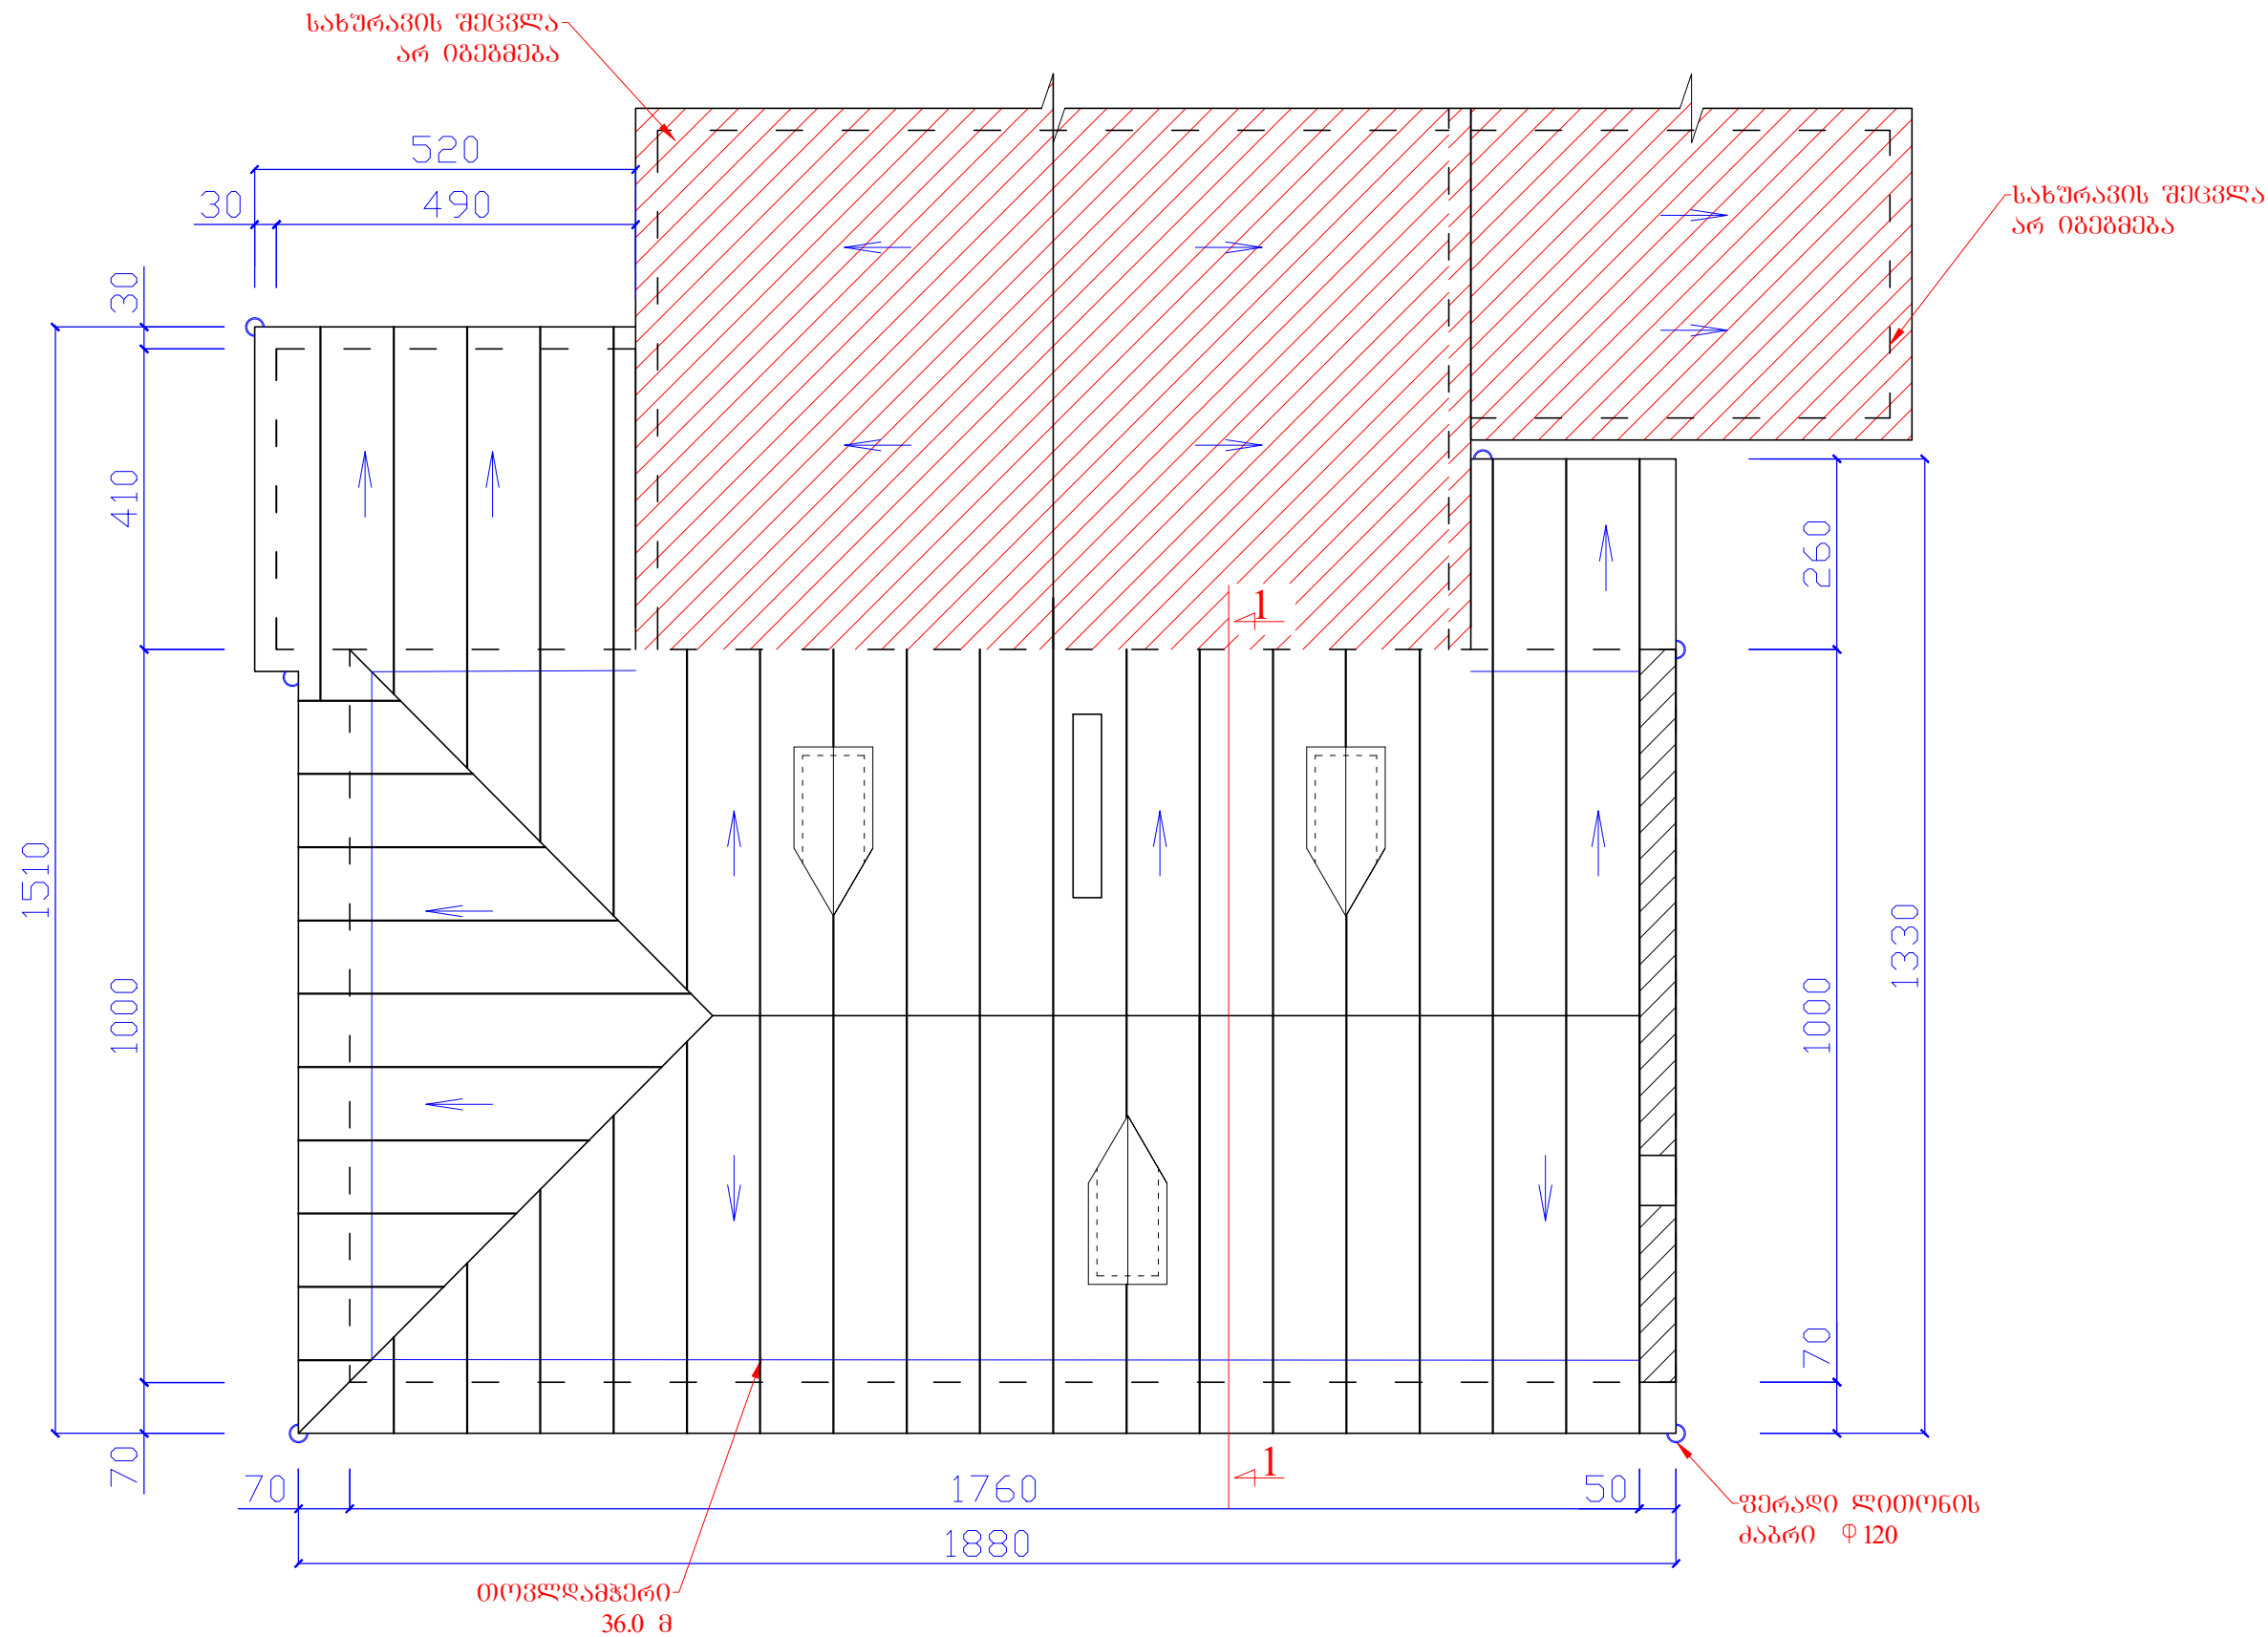

შენიშვნები:

ობიექტი:

დაგეგვითი:

დაგეგვითა №

წ.	ბ.	დ.	წ.	დ.	წ.
დირექტორი	შეასრულა				

არქიტექტურული ნაწილი

სტადია	ფურცელი	ფურცლები
მპ	1	

ნახაზი:

ნოზნოზების ბეზბა

შპს „ჯემა გოგითიზი“
jema.gogitize@gmail.com
ქ. ბათუმი
ზ. გამსახურდიას ქ. № 19/21
ტელ: 225338
საიდენტიფიკაციო კოდი: 245427364
ბათუმი
2019