


სიტუაციური გეგმა მ 1:1000

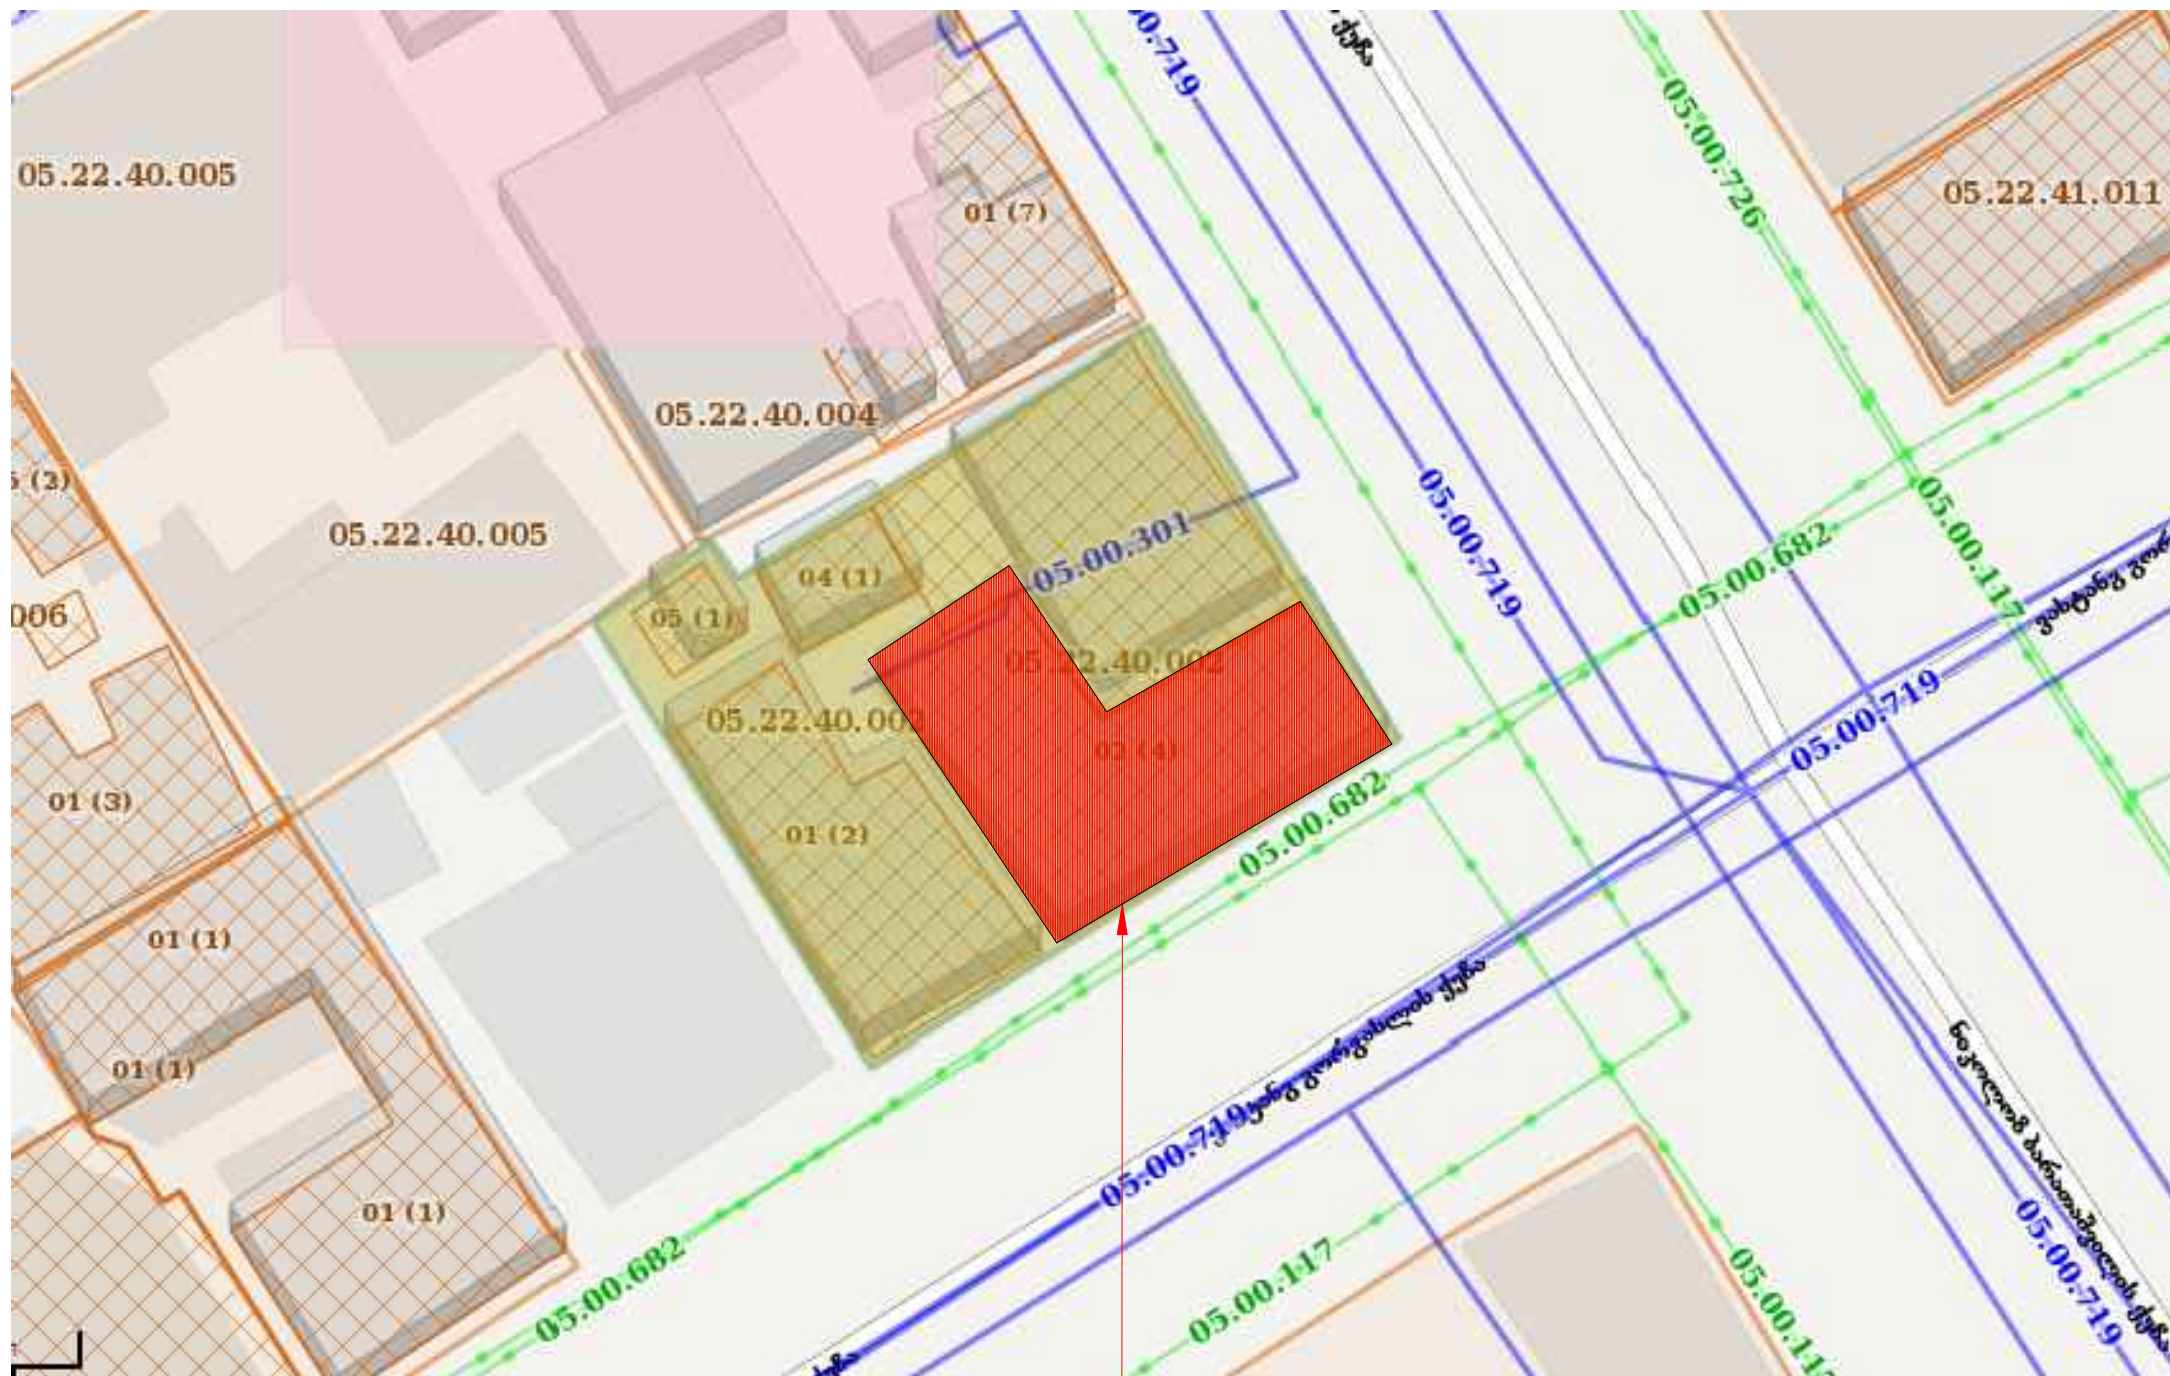

საკონკრეტო ობიექტი

შპს-ს მფლობელები:

ጥበበኛቤ:

სახურავის მოწყობა
ქ. ბათუმში
ბარათაშვილის ქ. №28

დამკვეთი

ბინათმეცაჲჳთრძითა
ამხანაჲობა
„ მერანო "

დაკვეთა №

დონეცკი	პ. ბუბინიძე
სამხრეთი	
სამხრეთი	ბ. ლომიძე
სამხრეთი	
სამხრეთი	
სამხრეთი	

არქიტექტურული
ნაწილი

სტადია	ფურცელი	ფურცლები
მ3	1	

ნახაზი:

სიტუაციური
გეგმა

შპს
„აქარსპეცპროექტი“,
jemal.gogitze@gmail.com

დ. ბათუმი
ზ. გამსახურდიას
დ. № 19/21
ტელ: 225338

საიდენტიფიკაციო
კოდი: 245427364

ბათუმი
2019