


სახეშეწავის გეგმა (ანაზომი) მ 1:100

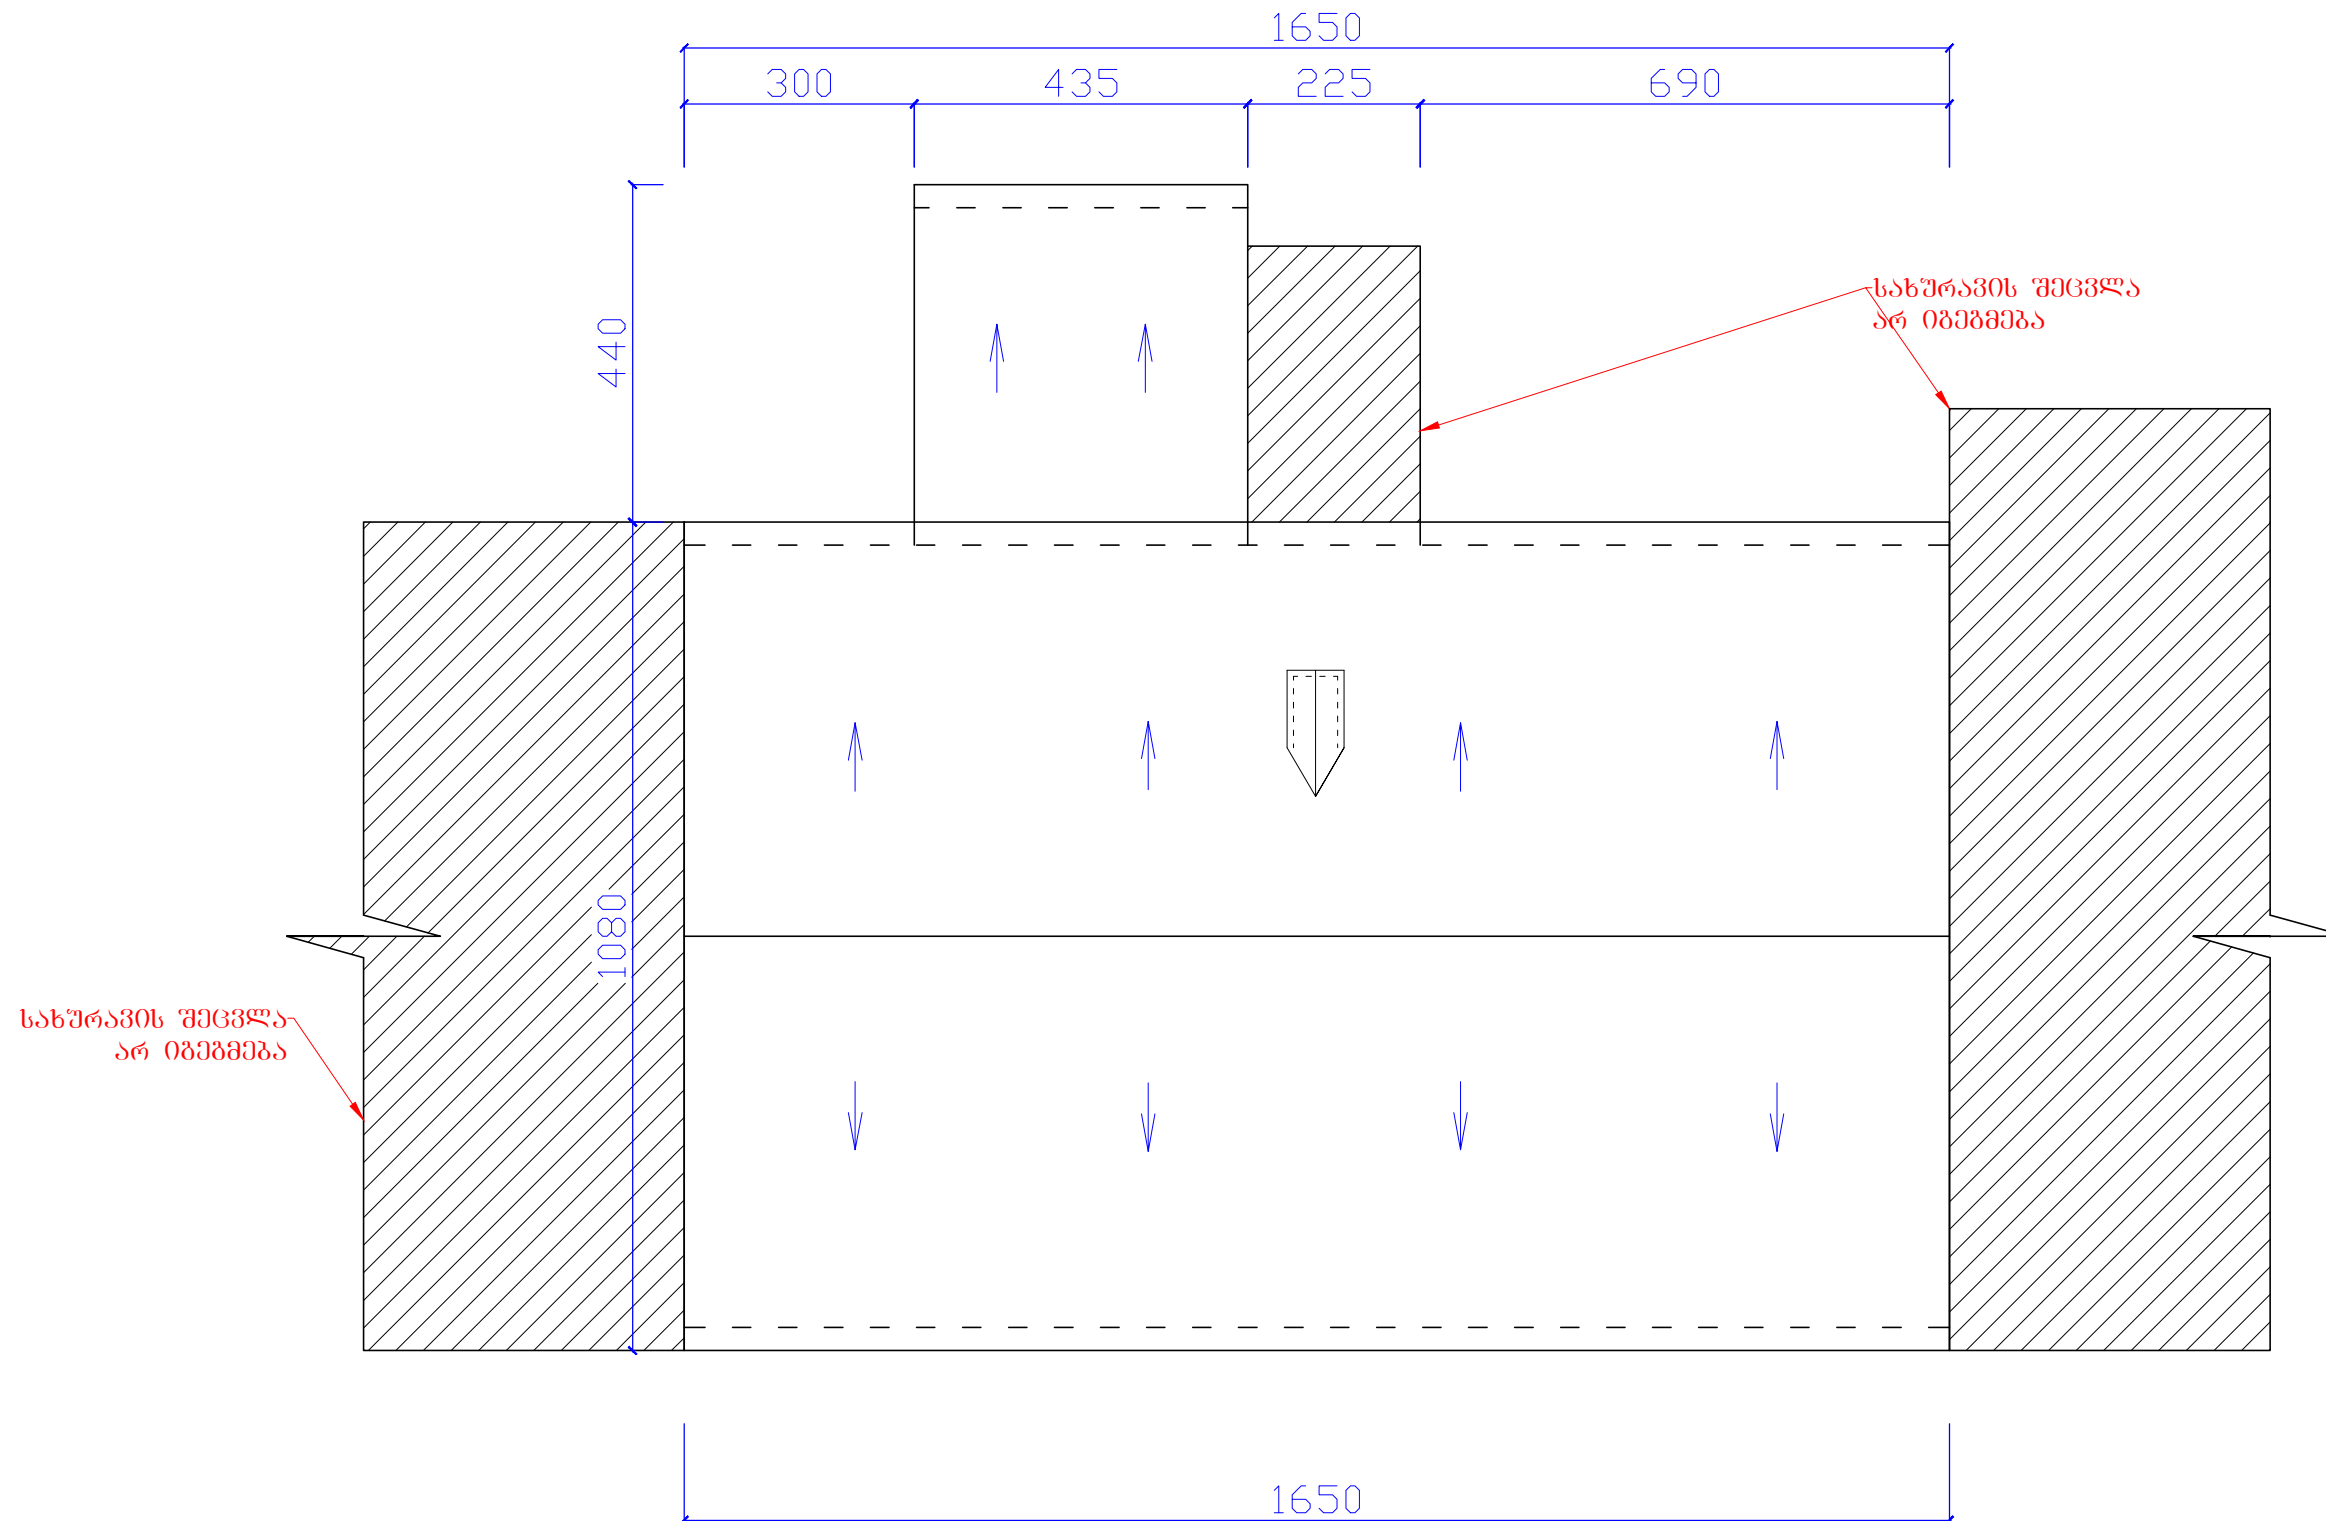

შპს-ს მფლობელები:

ጥበበታዊ:

სახურავის მოწყობა
ქ. ბათუმში
ბარათაშვილის ქ. №28

დამკვეთი

ბინათმშენებლობითა
ამხანაპოგა
„ მერანო "

დაკვეთა №

დონეცკ(ორო	კ. პერეპოცკი
დონეცკ(ორო	კ. პერეპოცკი

არქიტექტურული
ნაწილი

სტადია	ფორცხელი	ფორცხეები
მკ	1	

፩፡

სახეპრავის გეგმა
ანაზომი

შპს
„აჭარისკვლევა“,
jemal.gogitize@gmail.com

დ. ბათუმი
 ზ. ბაქსაბუღიძის
 დ. № 19/21
 ტელ: 225338

საიდენტიფიკაციო
კოდი: 245427364

ბათუმი
2019