

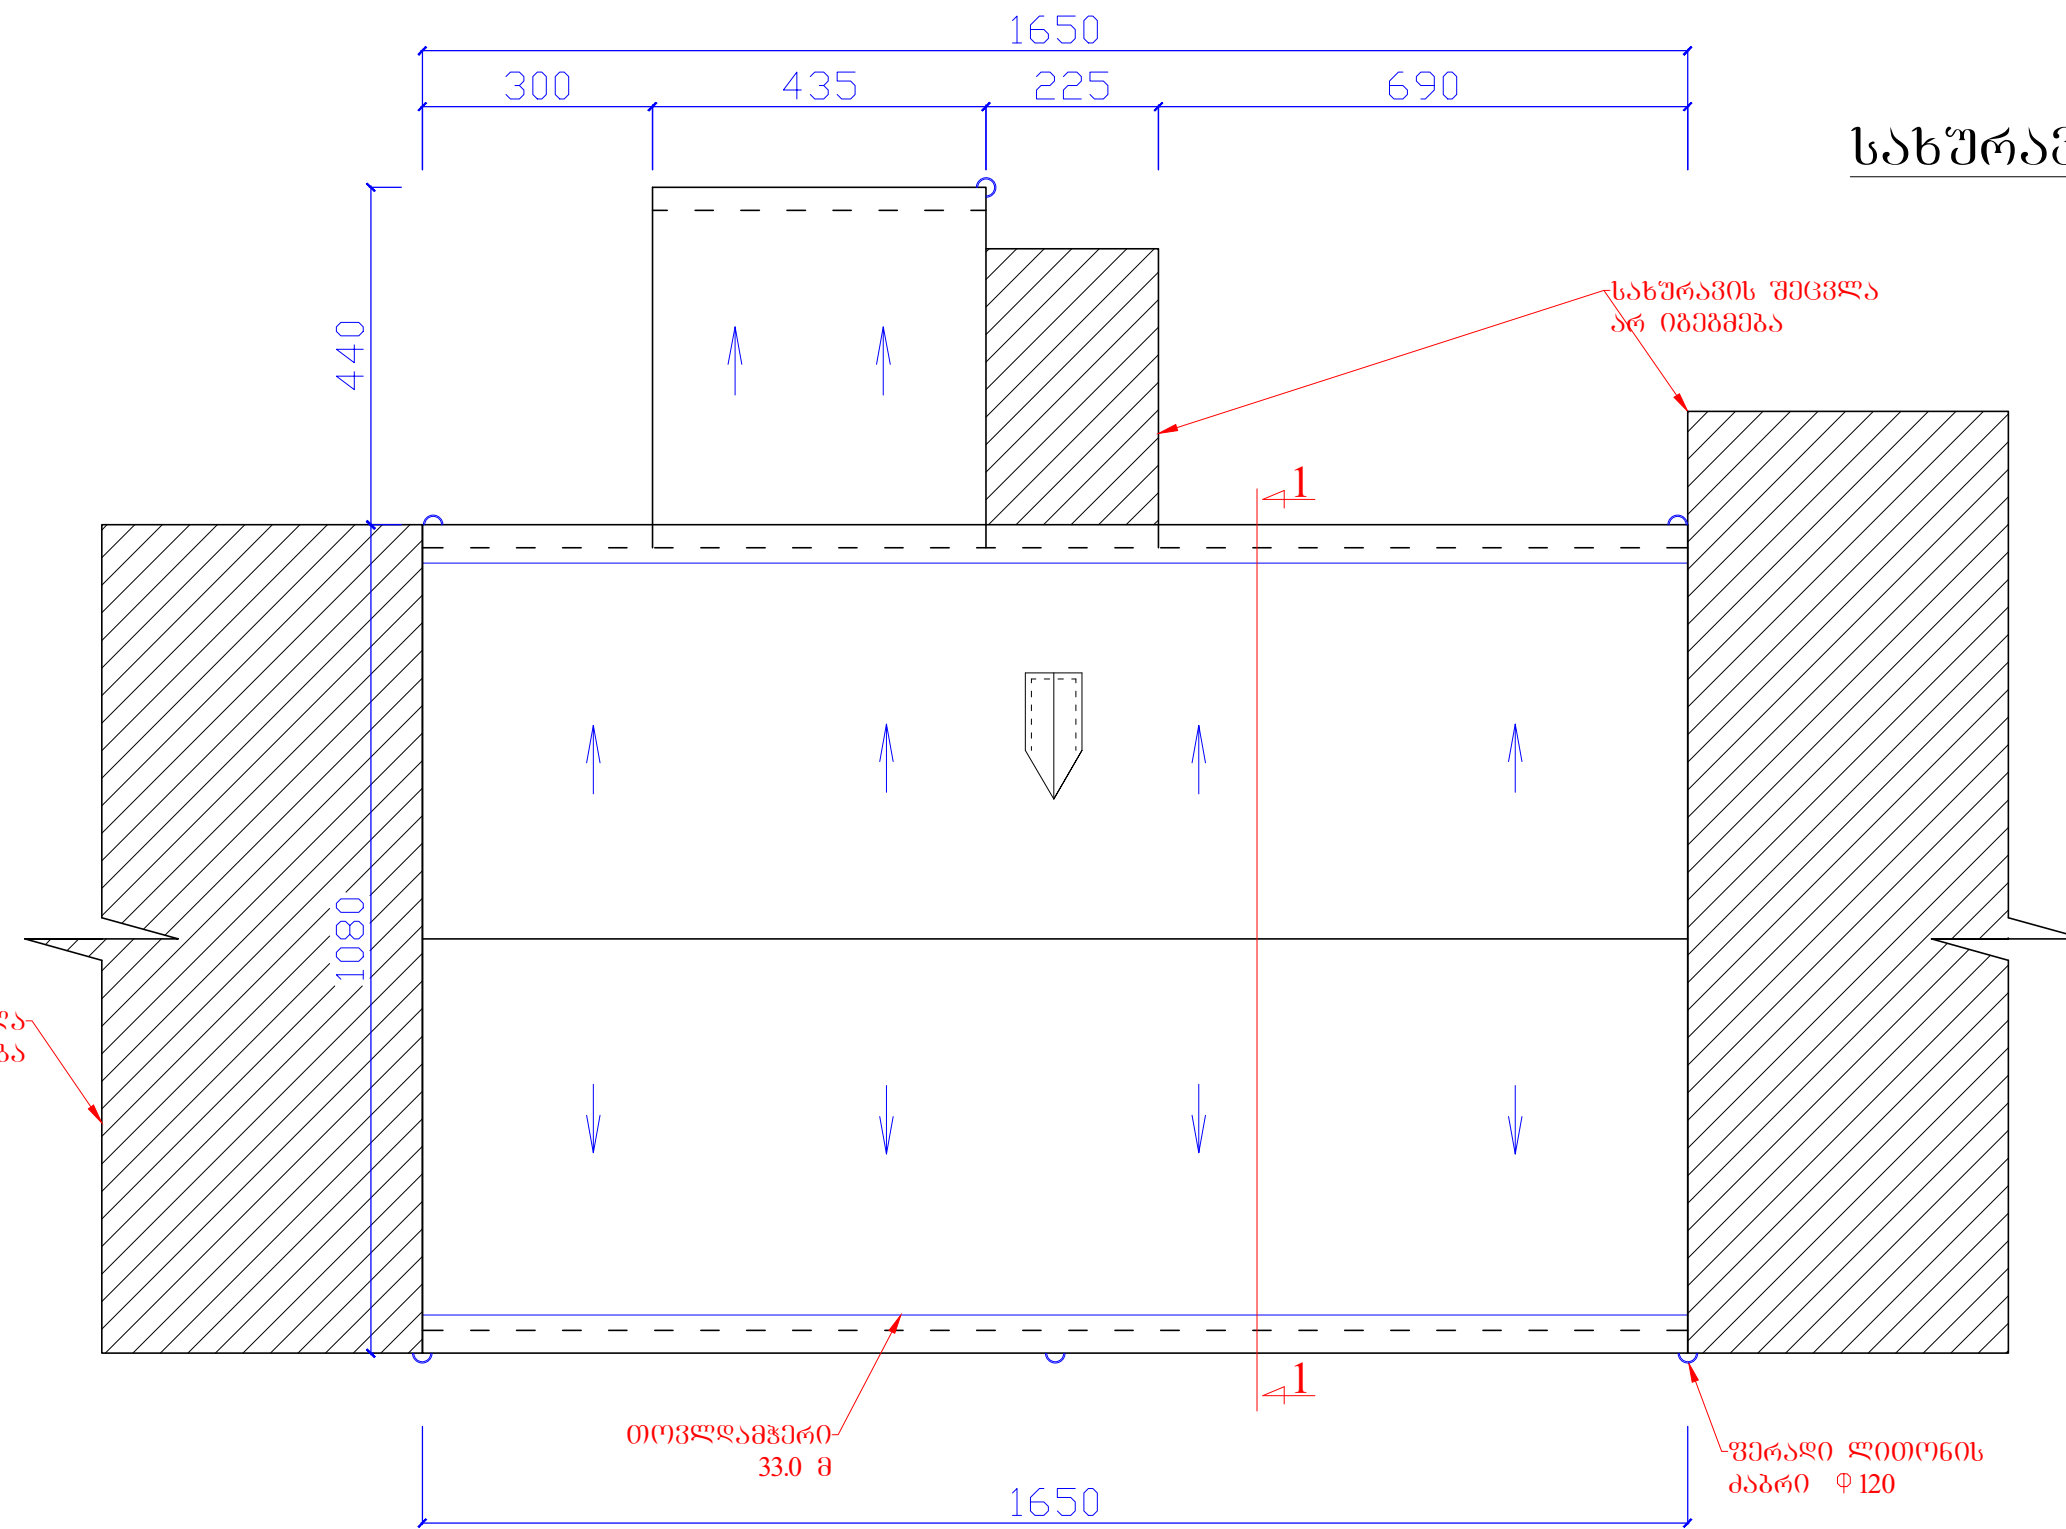


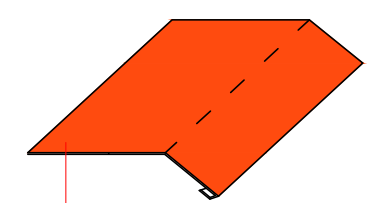

სახურავის ბეგმა მ 1:100

თოვლაგჟერის კონსტრუქცია

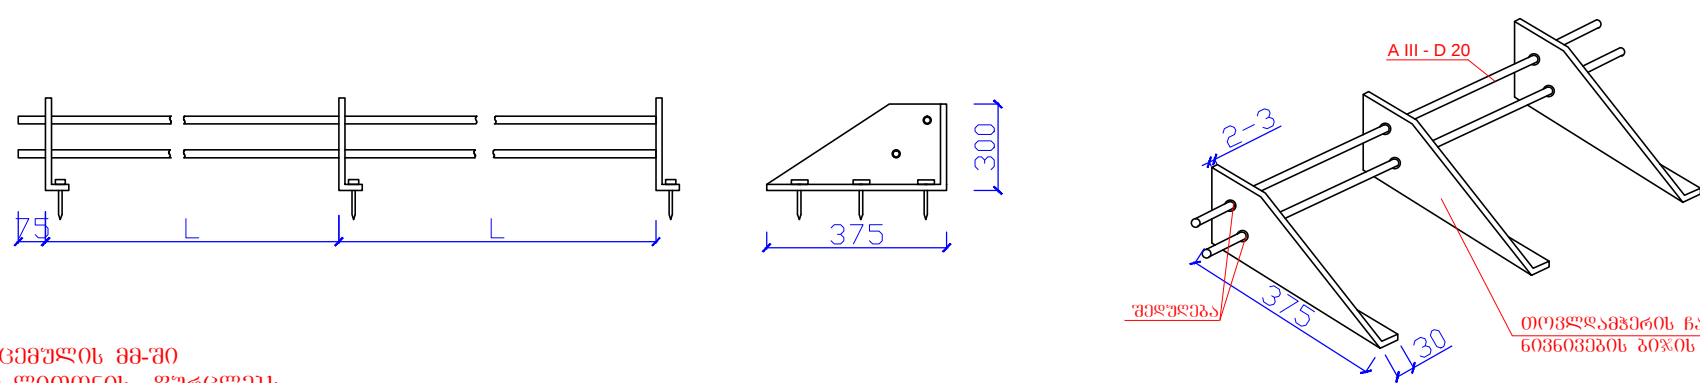

შენიშვნა:
1. ზომები მოცემულია მმ-ში
2. L - მანძილი ლითონის ფურცლებს შორის ნიჟნოვების ბიჯის ტოლფასია

ლავბარდანზე მოეწყო ფერადი გლუვი თუნუქი
სისქით 0.45 მმ ფურცის ბაღსაყვანად
სახურავის ქანობიდან წყალშემკრებ ღარში
წყალშემკრები ღარის და წყალსაწრები მიღს
შორის მოთავსდეს კაბრის სტილის წყალგამტარი

შენიშვნები:

რეკომენდებული:

დამკვეთი:

დამკვეთის №:

წ. გერმანიაში	წ. დოქტორი	დირექტორი	შეასრულა

არქიტექტურული ნაწილი

სტადია	ფურცელი	ფურცლები
მპ	1	

ნახაზი:

სახურავის ბეგმა

შპს „გაბარანევი გეოპროექტი“,
jema.gogitize@gmail.com
ქ. ბათუმი
ზ. გამსახურდიას ქ. № 19/21
ტელ: 225338
საინჟინერო-კონსტრუქციო კომპანია: 245427364
ბათუმი
2019