


6036032203 გეგმა მ 1:100

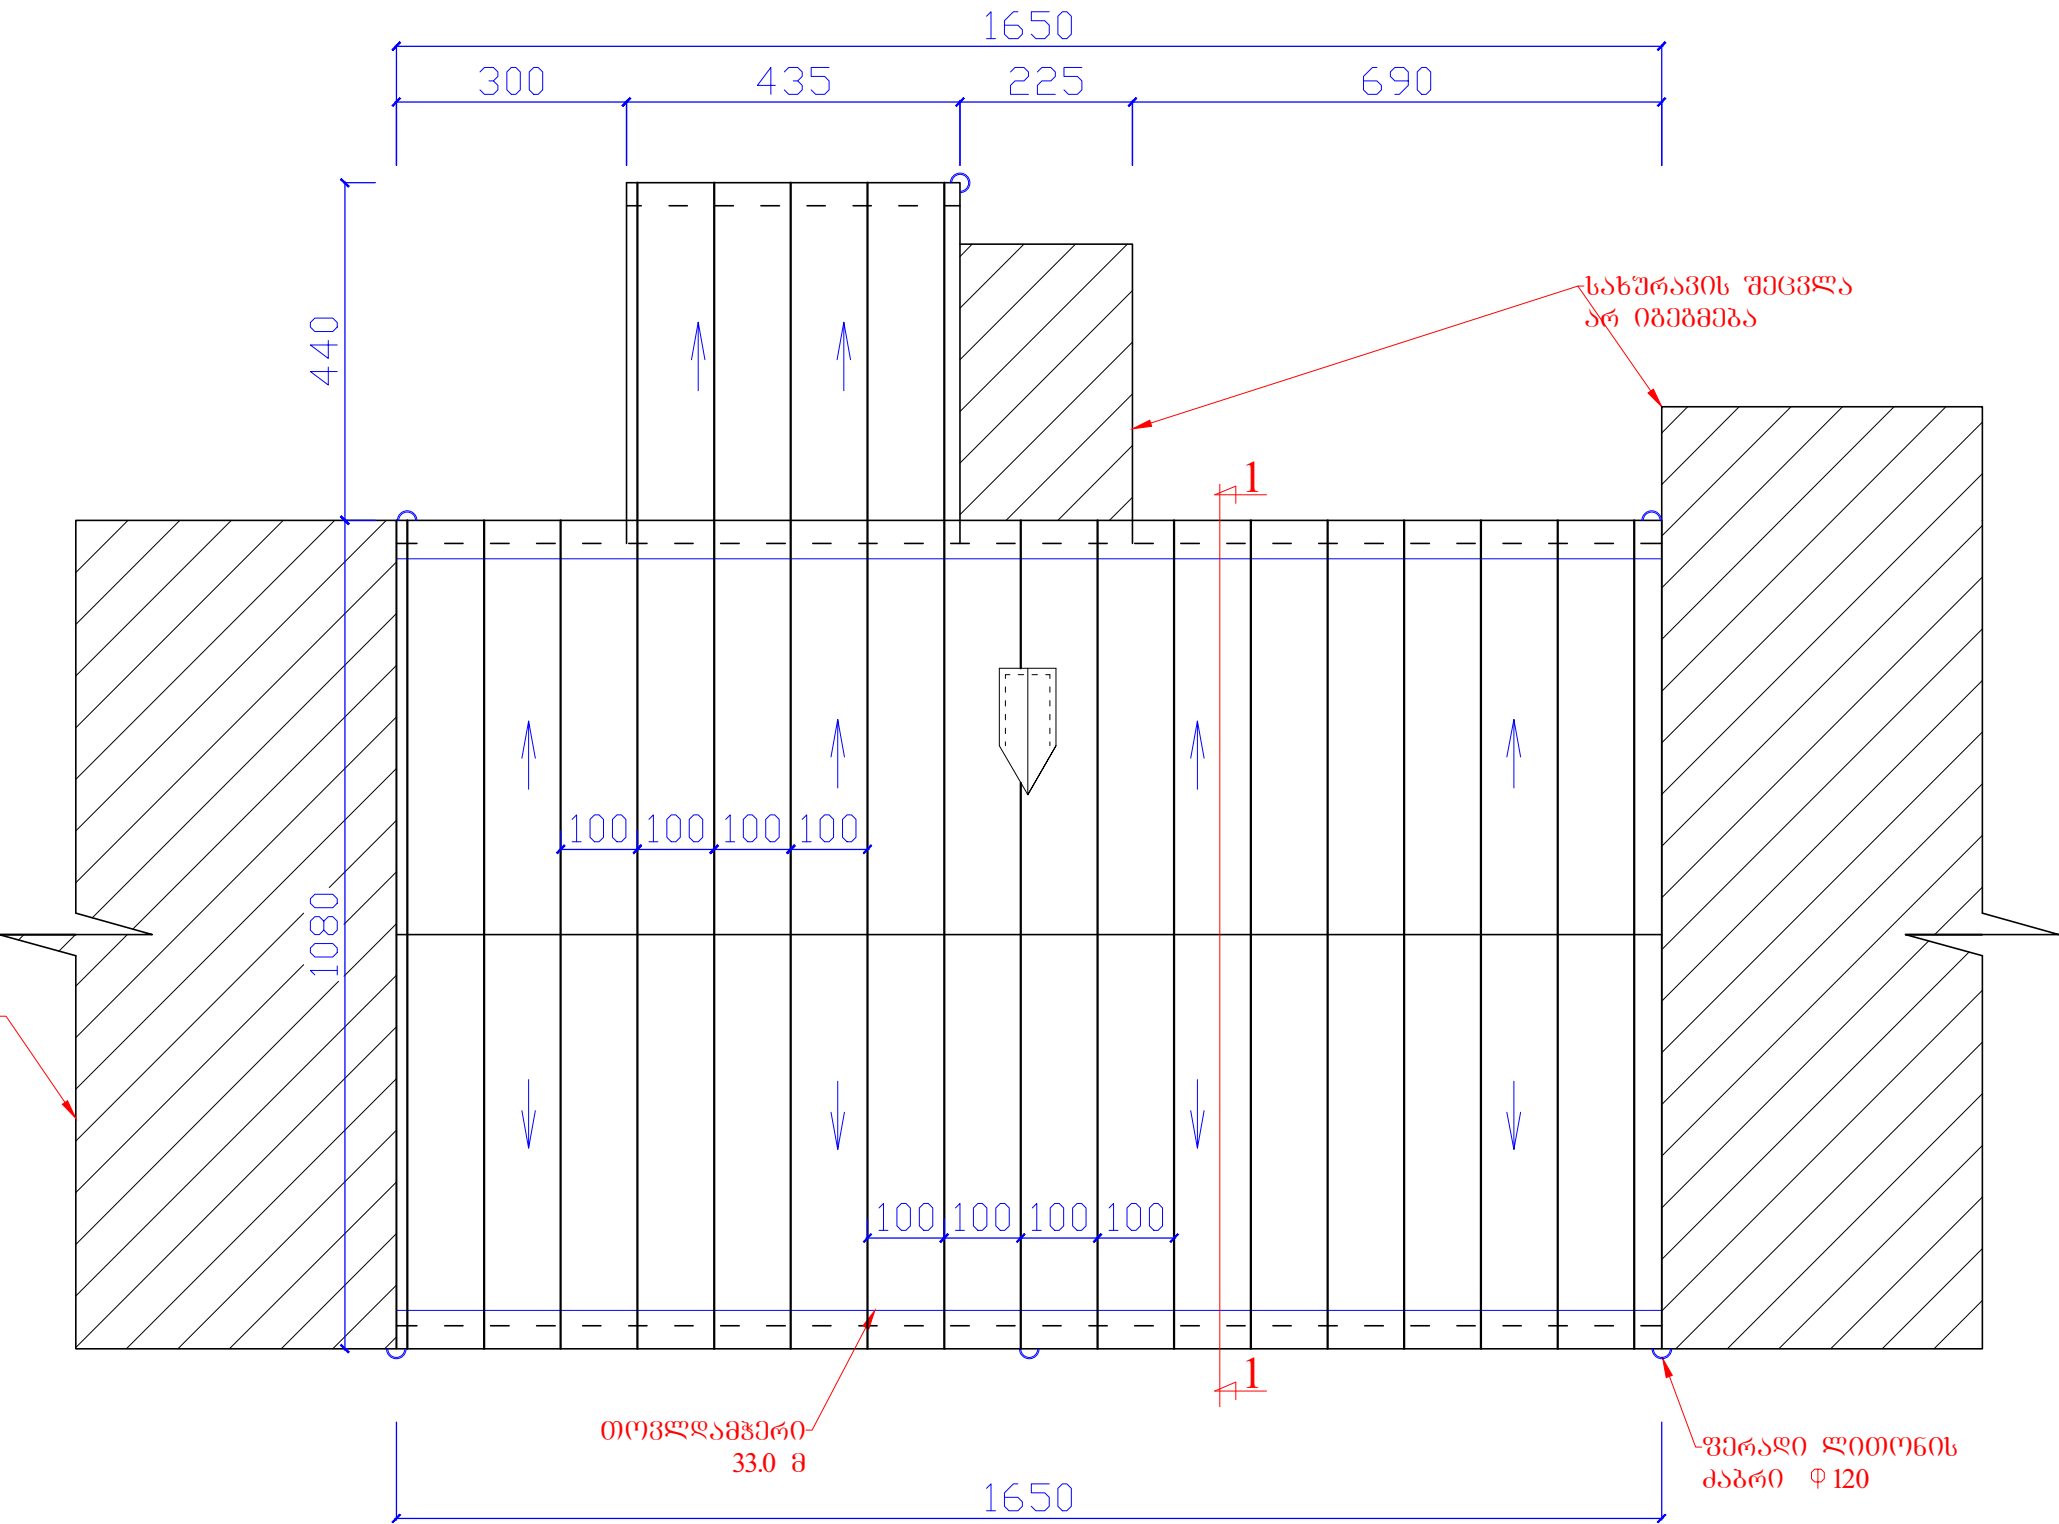

შენიშვნები:

რეგისტრირებული:

სახურავის მოწყობა
მ. ბათუმში
ბარათის №28

დამკვეთი

ბინათმშენებლობის
აშენიშვნები
„მერანი“

დამკვეთი №

პ. გეგმითი	ნ. დრო	დირექტორი	შეასრულა

არქიტექტურული
ნაწილი

სტადია	ფურცელი	ფურცლები
მპ	1	

ნახაზი:

6036032203 გეგმა

შპს
„აჭარსპეცპროექტი“
jemal.gogitize@gmail.com

მ. ბათუმში
ზ. გამსახურდიას
მ. № 19/21
ტელ: 225338
საინჟინერო-კონსტრუქციო
კომპანია: 245427364

ბათუმში
2019