


ჭრილობო I-I მ 1:100

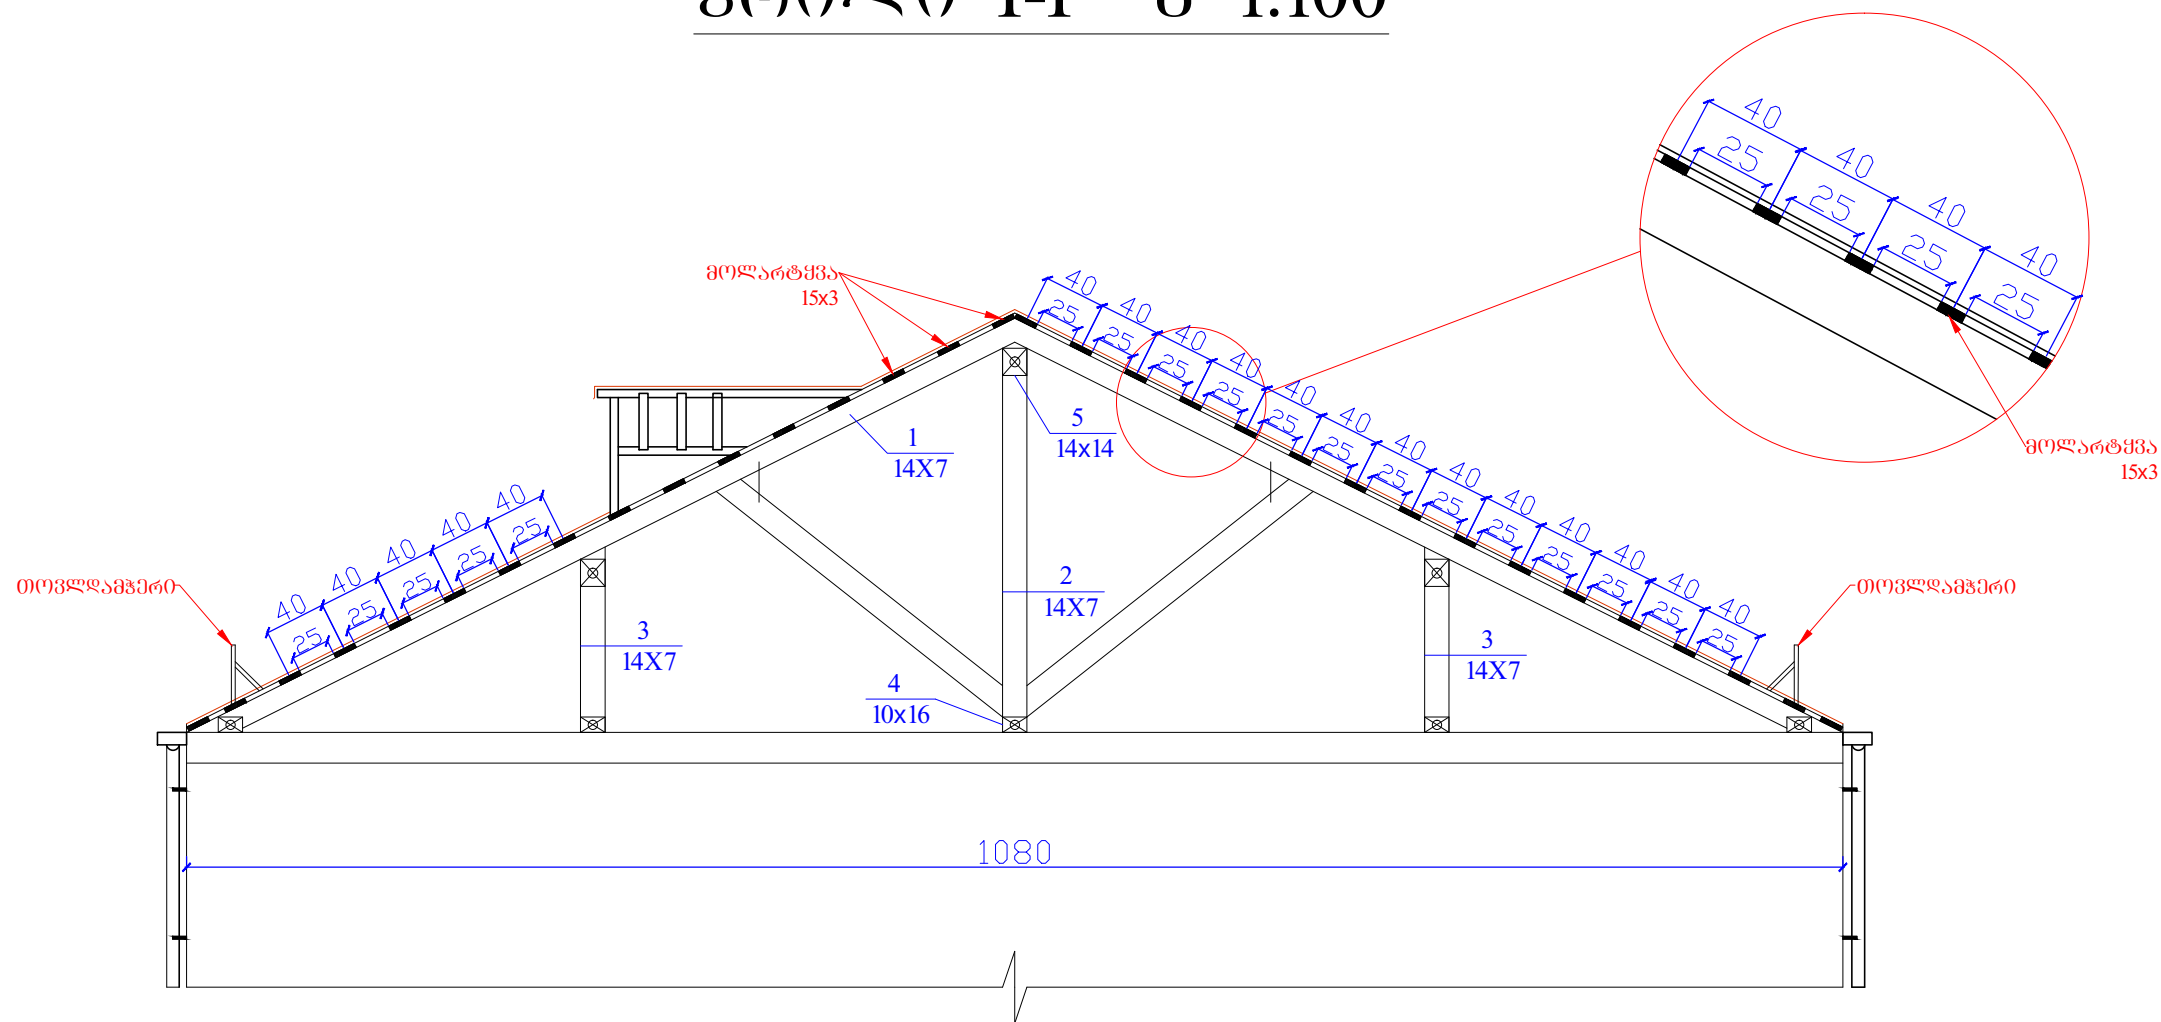

ხის მასალის სპეციფიკაცია

№	ელემენტის ღასახელწერა	კვეთის სი	L სი	n	n L მ	მოცულობა, კმმ
1	ნოტი	7x14	—	—	102.85	1.01
2	ფილა	7x14	—	—	43.2	0.43
3	წილაკი	7x14	—	—	96.0	0.95
4	მარტოტი	10x16	—	—	85.5	1.37
5	ნარტყელი კიბი	14x14	—	—	49.5	0.97
	კაშვირები და სხვადასხვა					0.3
	გაშუქავალი ნივთიერებები					0.15
					სულ	5.18

შპს "საქსტელკომ"

1. ხმესა და გეგმურს შორის დაიდოს ტოლი. სახურავის მოწყობის შემდეგ ხის ელემენტები დამუშავდეს ხანძარსაწინააღმდეგო და ანტისეპტიკური ხსნარებით;
2. სანიჰნივე სისტემის მზიდი ელემენტები ერთმანეთთან დაგაბრდეს ლითონის ჩანგლით;
3. სახურავზე მოღარტყვა შეიცვალოს 100% -ით, ხოლო სანიჰნივე სისტემის ხის ელემენტები ალბილ-ალბილ 70% (5.18 კვ მ). ხის მოღარტყვები მოეწეოს კვეთით 15X3სმ, ბიჟით 25 სმ (დერძებს შორის მანძილი 40სმ)
4. ზომები მოცემულია სმ-ში.

შპს-ს მფლობელები:

ᲛᲠᲣᲠᲗᲣᲚᲟ:

სახურავოს მოწყობა
ქ. ბათუმში
ბარათაშვილის ქ. №28

დამკვეთი

ბინათმეხაკუთრეთა
ამხანაპოგა
„ მერანო "

დ ა კ ვ ი თ ა №

დირექტორი	% ბრუნვა
მენეჯერი	6. დირექტორი

არქიტექტურული
ნაწილი

ხტაფია	ფურცელი	ფურცლები
მპ	1	

[illegible]

ჭრილობო I-I

ხის მასალების
სპეციფიკაცია

შპს
„აჭარის მეცხოველეობა“,
jemal.gogitize@gmail.com

დ. ბათუმი
 ზ. გამსახურდიას
 დ. № 19/21
 ტელ: 225338

საინჟინერიზო კაბეტი
კოდი: 245427364

ბათუმი
2019