



მთავარი ფასადი მ 1:100

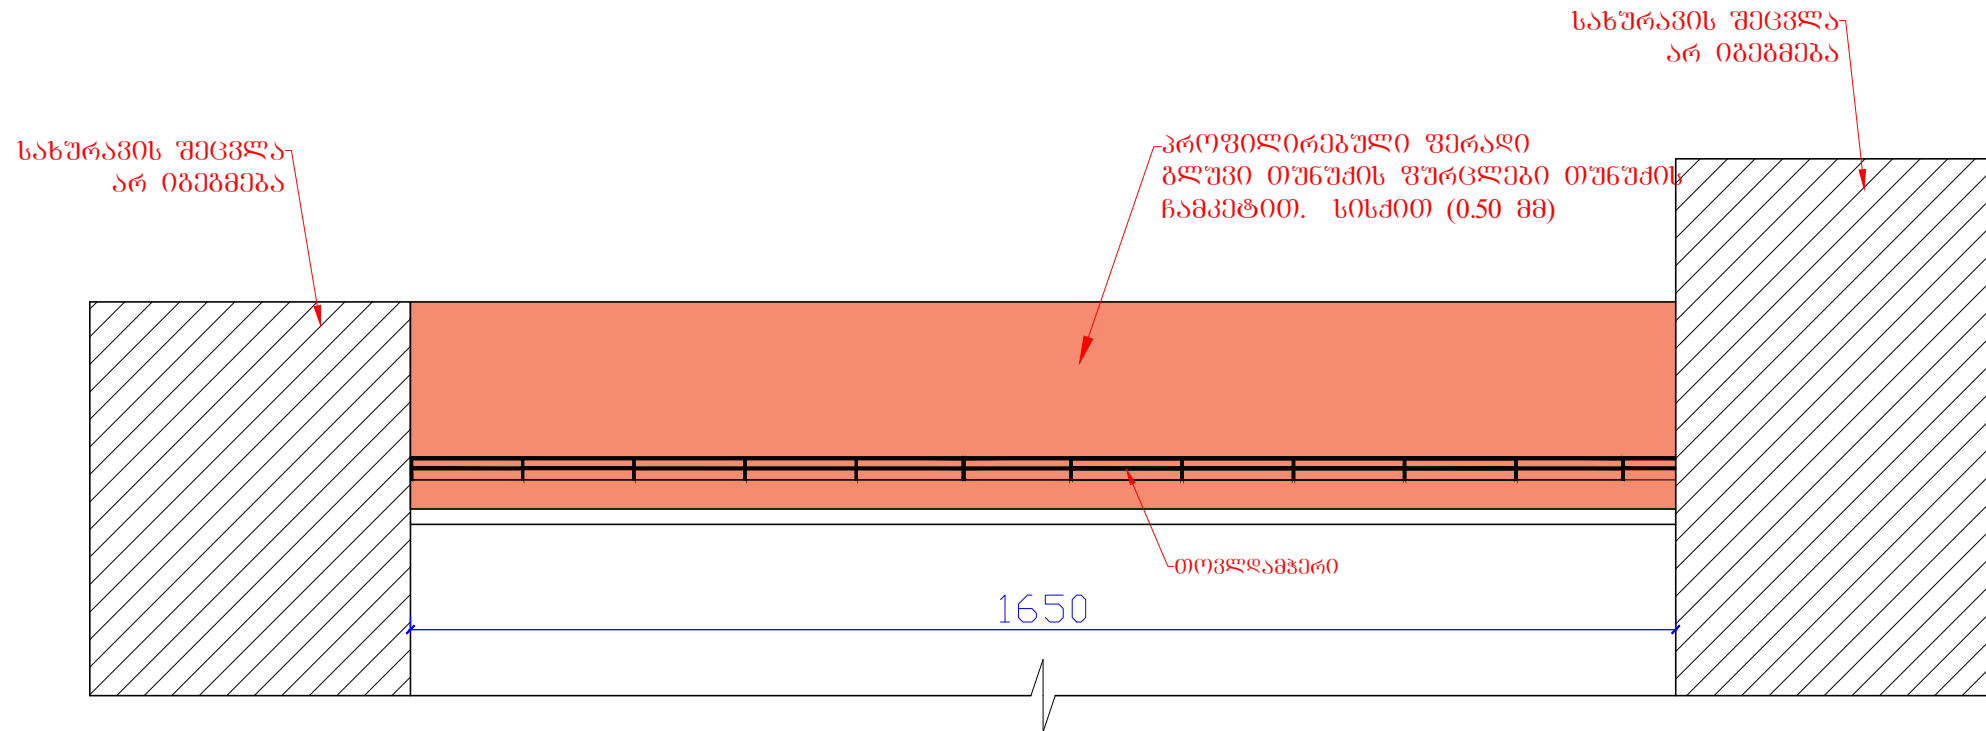

შახტი ეზის მხრიდან მ 1:100

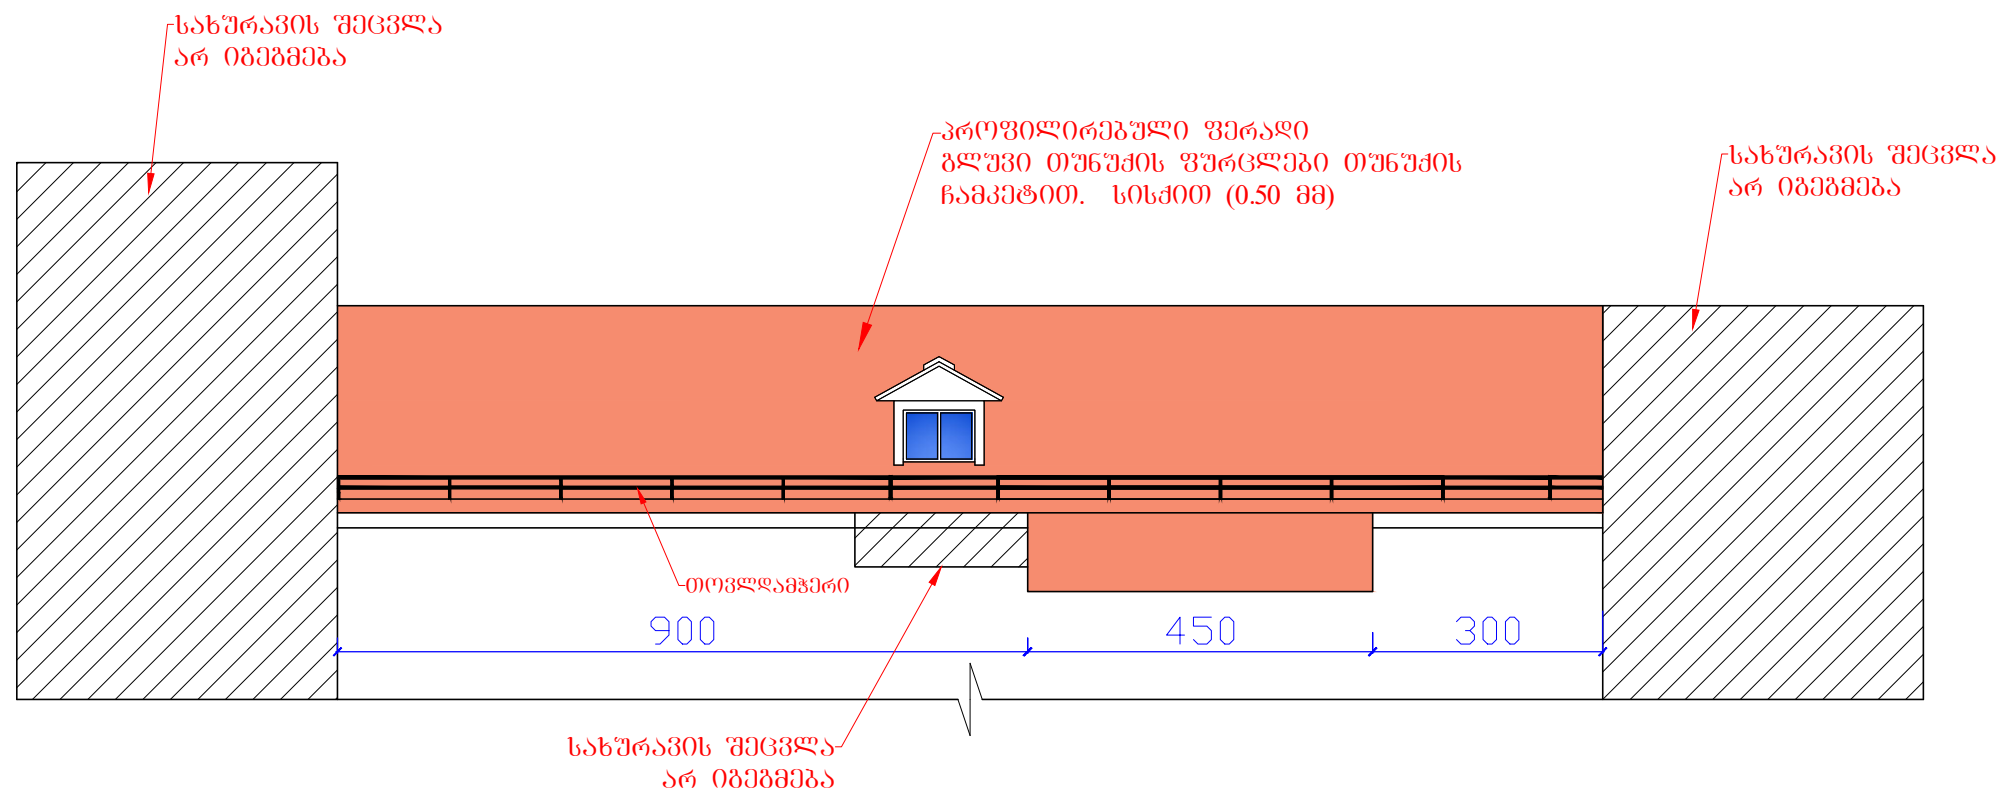

შპს-ს მფლობელები:

თბილისი:

ახსრავის მოწყობა
ბათუმში
ბრათაშვილის ქ. №28

დამკვეთი

ბინათმესაკუთრებთა
ამხანაზობა
„ მერანო “

დაკვეთა №

დინამიკური			მ. ბიბილაძე
შესწავლა			ნ. ლომიძე

არქიტექტურული
ნაწილი

ნატარია	ფორცხელი	ფორცხელი
მკ	1	

შახტაობა:

მთავარი ფასადი

ფასადი ეზოს
მხრიდან

შპს
„აჭარისპეცპროექტი“,
jemal.gogitize@gmail.com

ქ. ბათუმი
ზ. გამსახურდიას
ქ. № 19/21
ტელ: 225338

საიდენტიფიკაციო
კოდო: 245427364

ბათუმში
2019