


ჯრილი I-I მ 1:100

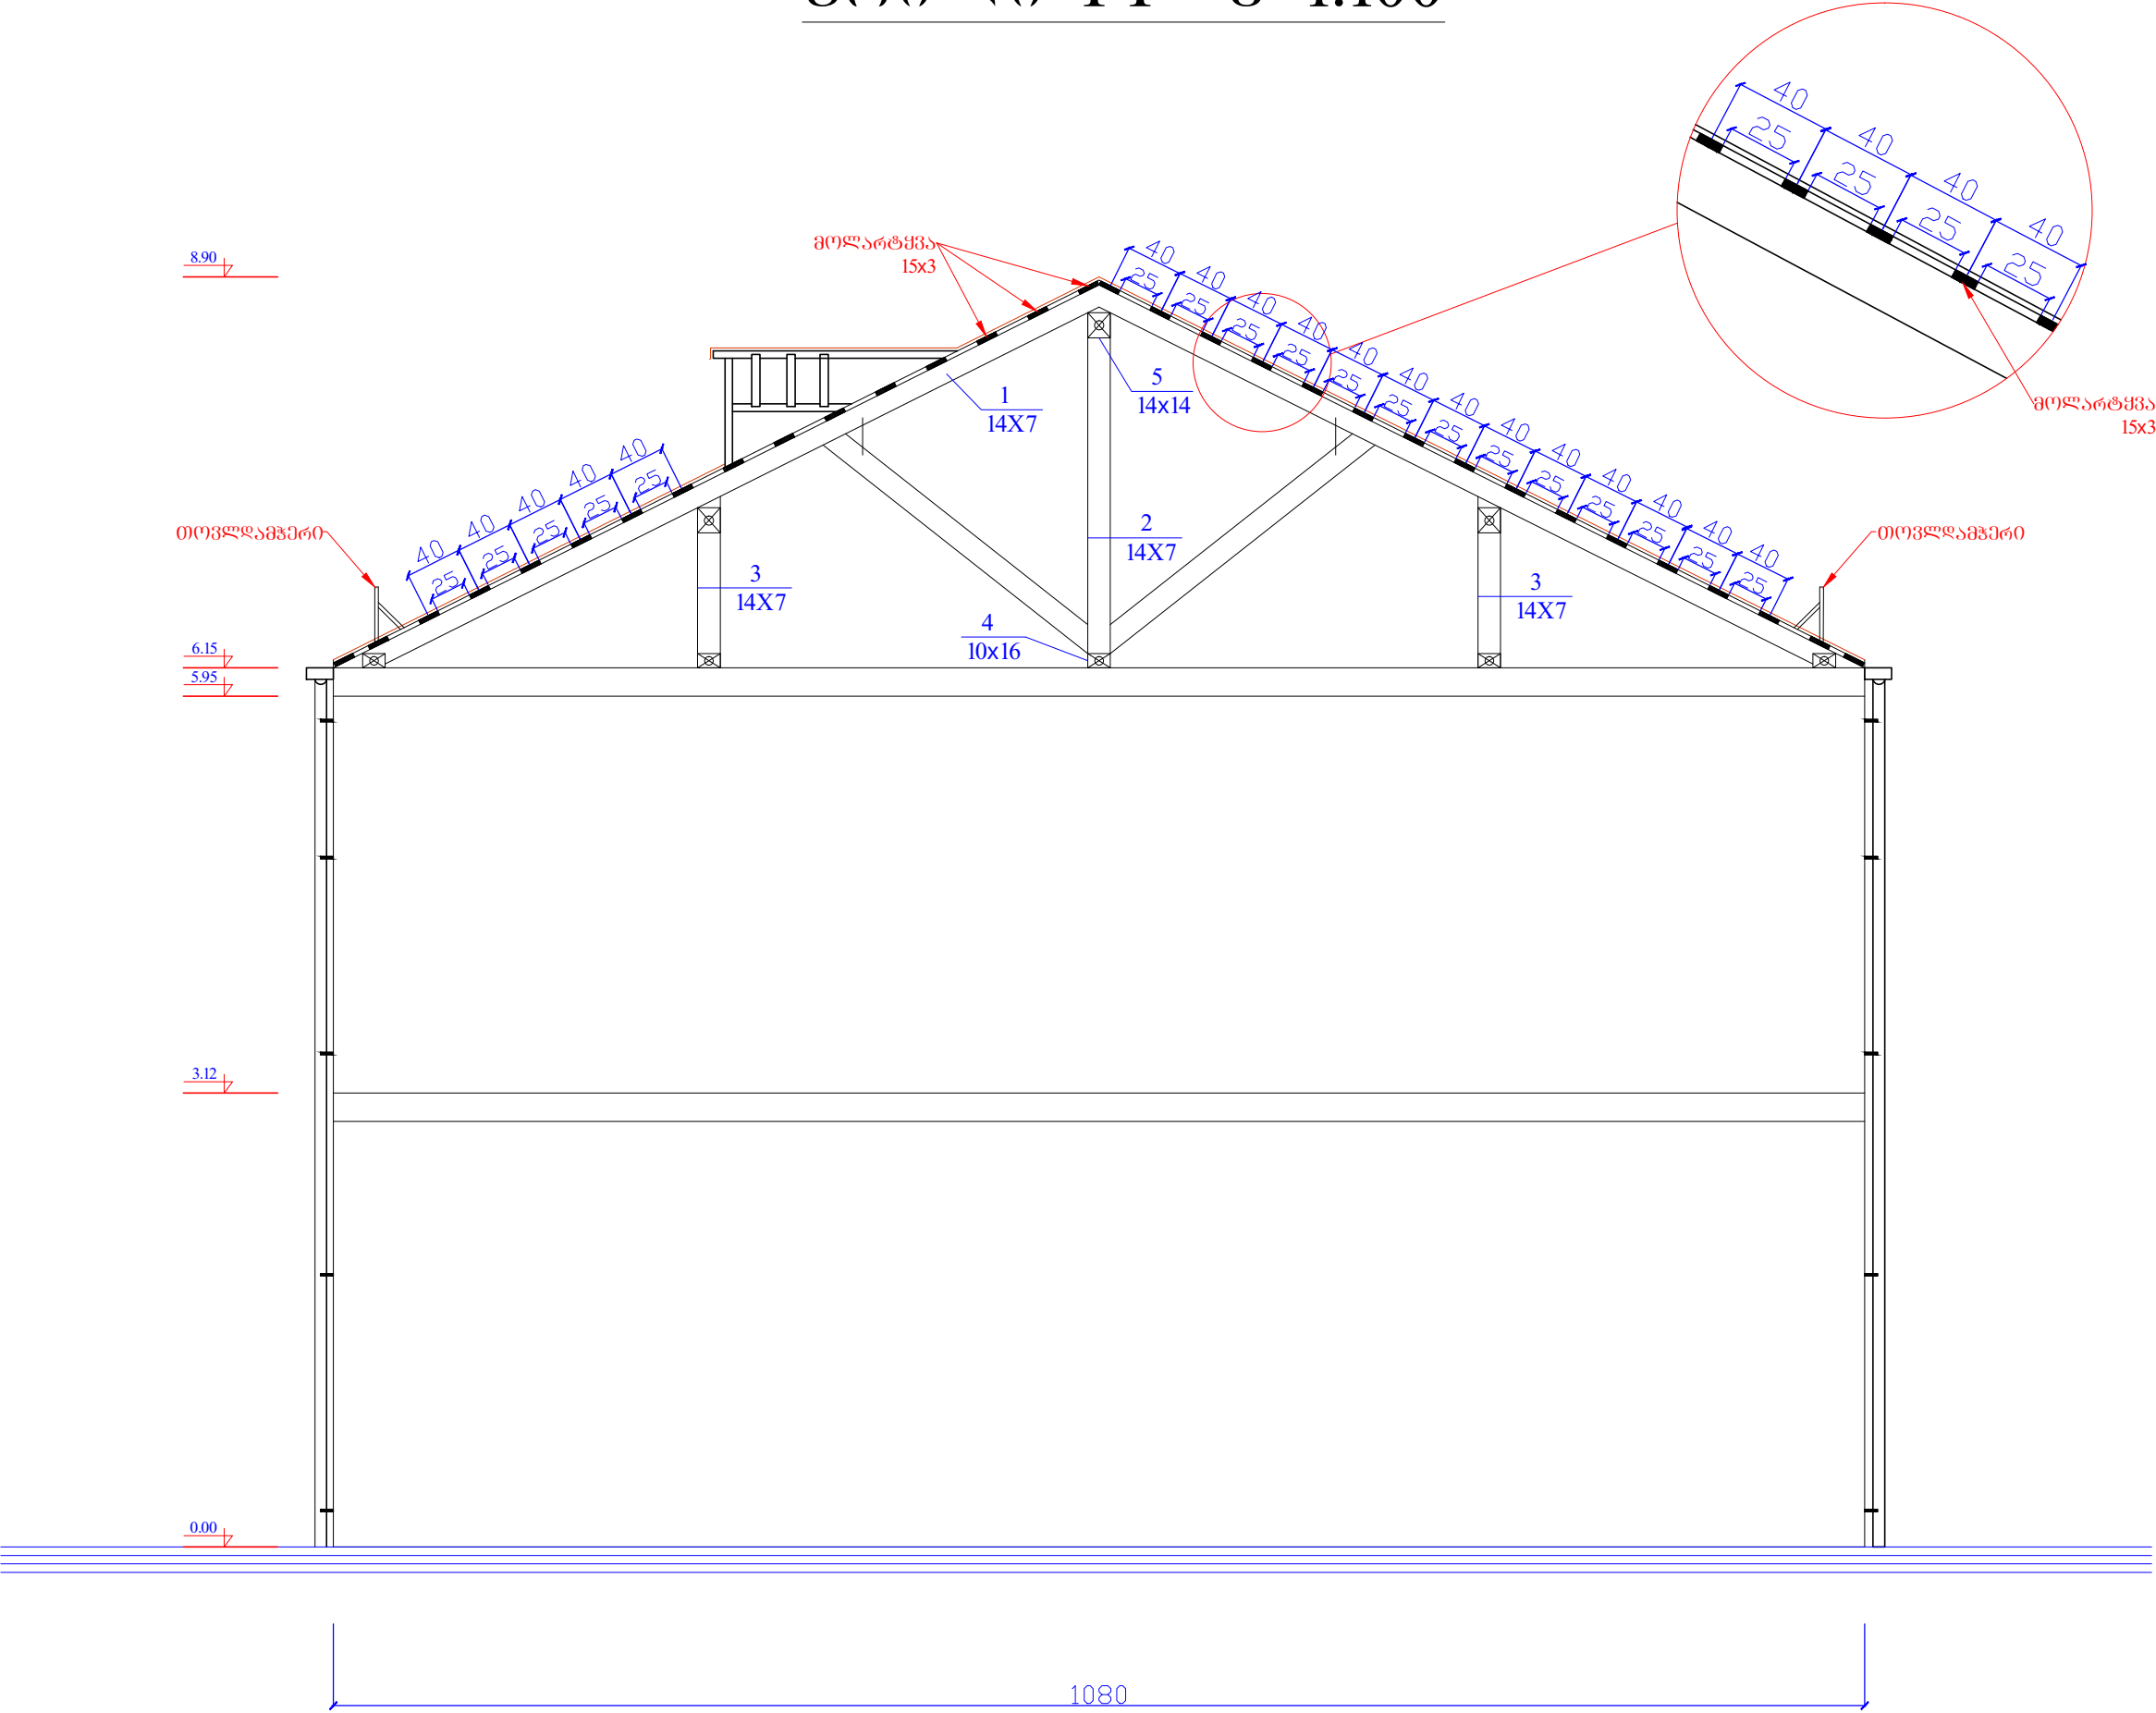

შენიშვნები:

რეგისტრ:

სახურავის მოწყობა
ქ. ბათუმში
ბარათი №28

დამკვეთი

პინათმოსაპორტის
ამხანაგობა
„ მერანი "

დამკვეთი №

წ.	ბრძოტიძე	ნ.	დოლიძე
დირექტორი	შენიშვნა		

არქიტექტურული ნაწილი		
სტადია	ფურცელი	ფურცლები
მპ	1	

ნახაზი:

ჯრილი I-I

ხის მასალის
საპროექტაციო

შპს
„აპარსპროექტი“,
jema.gogitize@gmail.com

ქ. ბათუმში
ზ. გამსახურდიას
ქ. № 19/21
ტელ: 225338
საინჟინერო-კონსტრუქციო
კომპ: 245427364

ბათუმში
2019