


მთავარი ფასადი მ 1:100

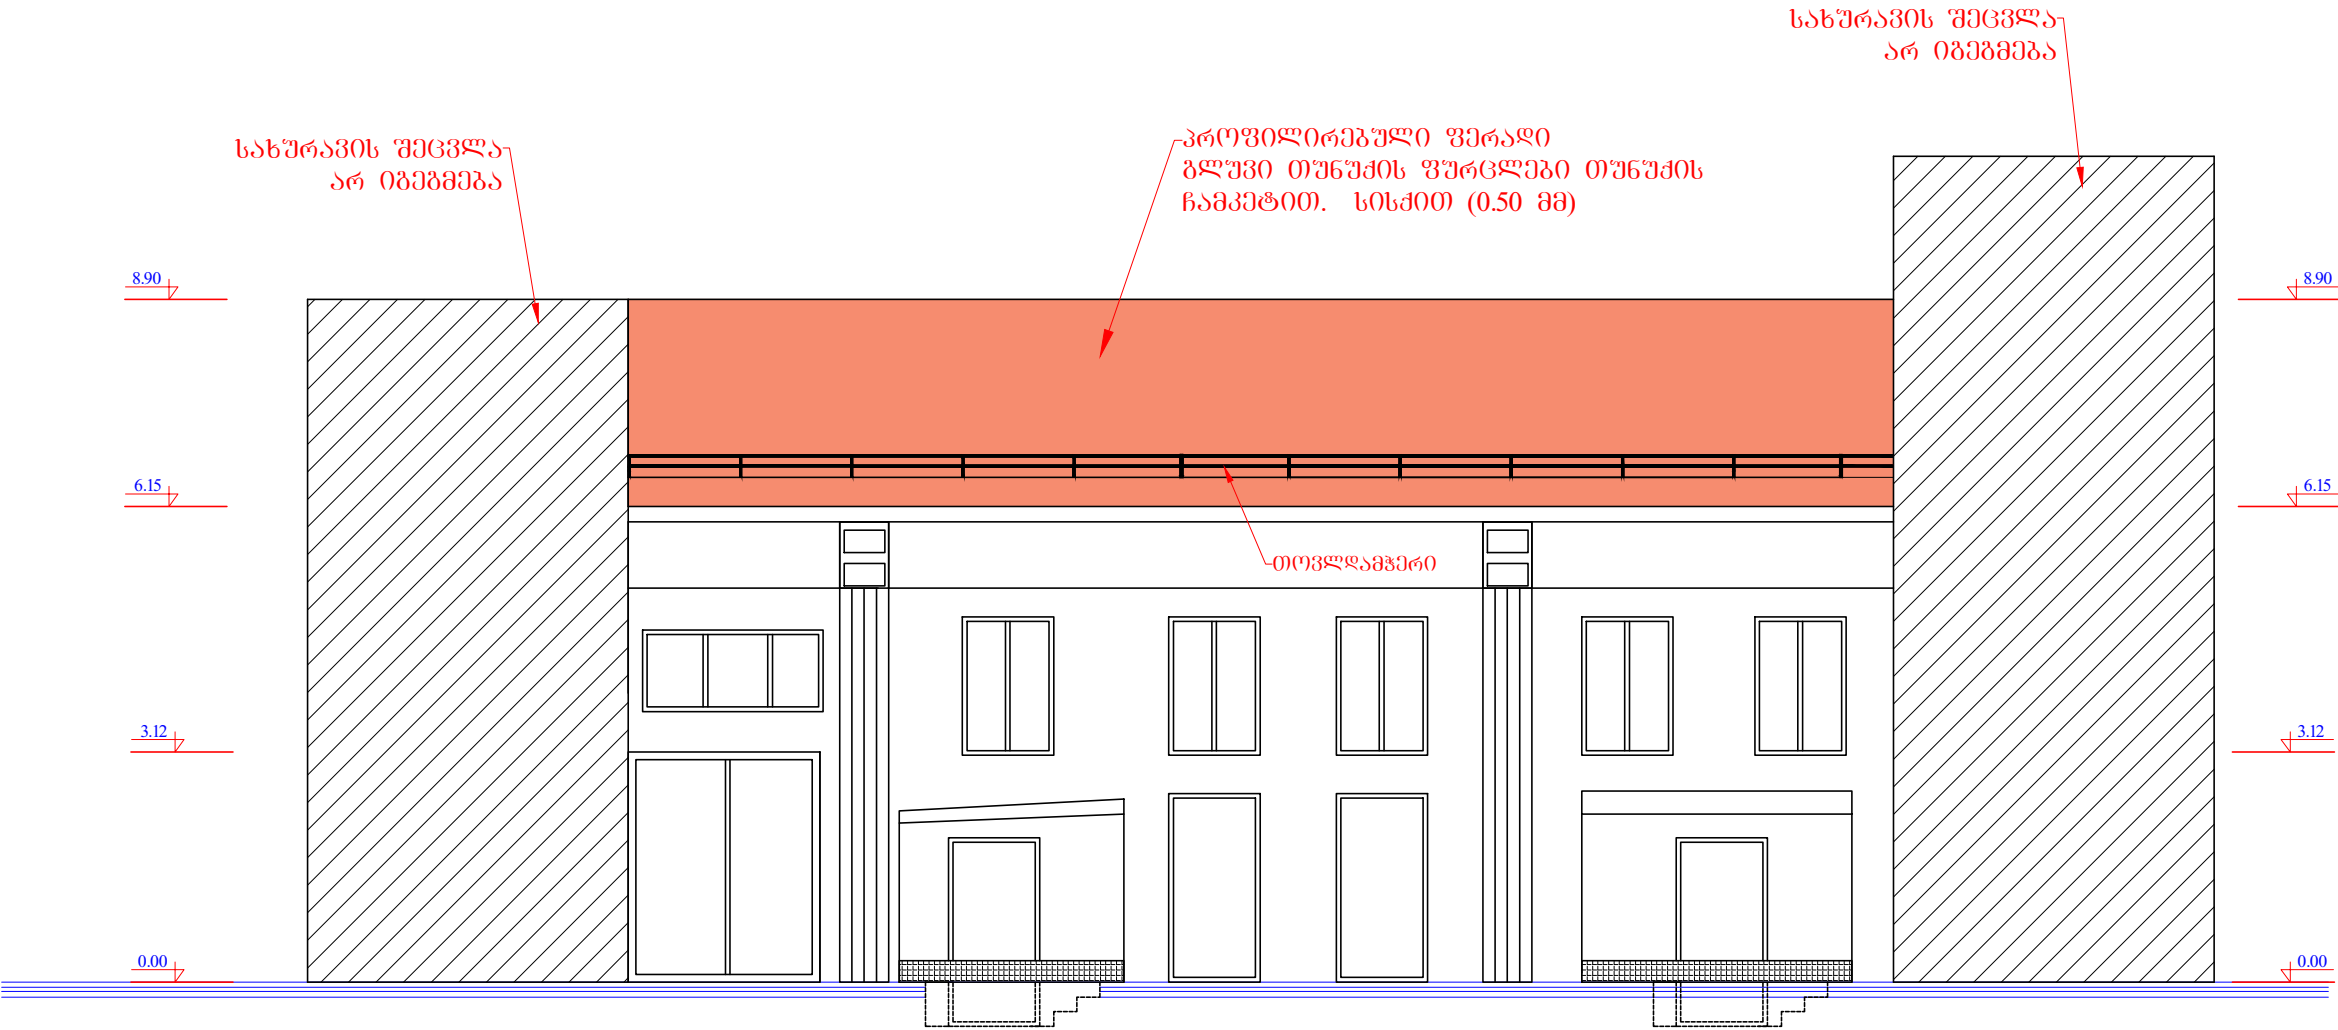

შენიშვნები

- სახურავის რეაბილიტაციისას შენარჩუნდეს არსებული ზომები.
- სახურავის გადართობის პროფილირებული ფერადი გლუვი თუნუქის ფურცლები, თუნუქის ჩამკვეთით. სისქით (0.50 მმ)



შენიშვნები:

ტექნიკური:

სახურავის მოწყობა
ქ. ბათუმი
ბარათაშვილის ქ. №28

დამკვეთი

ბინათმშენებლობის
აშხანაშვილი
„მერანი“

დამკვეთი №

წ. გომიტიძე	ნ. ლომიძე	
დირექტორი	შეასრულა	

არქიტექტურული
ნაწილი

სტადია	ფურცელი	ფურცლები
მპ	1	

ნახაზი:

მთავარი ფასადი

ფასადი ეზოს
მხრიდან

შპს
„აჭარსპეცპროექტი“,
jemal.gogitize@gmail.com
ქ. ბათუმი
ზ. გამსახურდიას
ქ. № 19/21
ტელ: 225338
საინჟინტოფიკაციო
კოდი: 245427364
ბათუმი
2019