


სახურავის გეგმა (ანაზომი)
მ 1:100

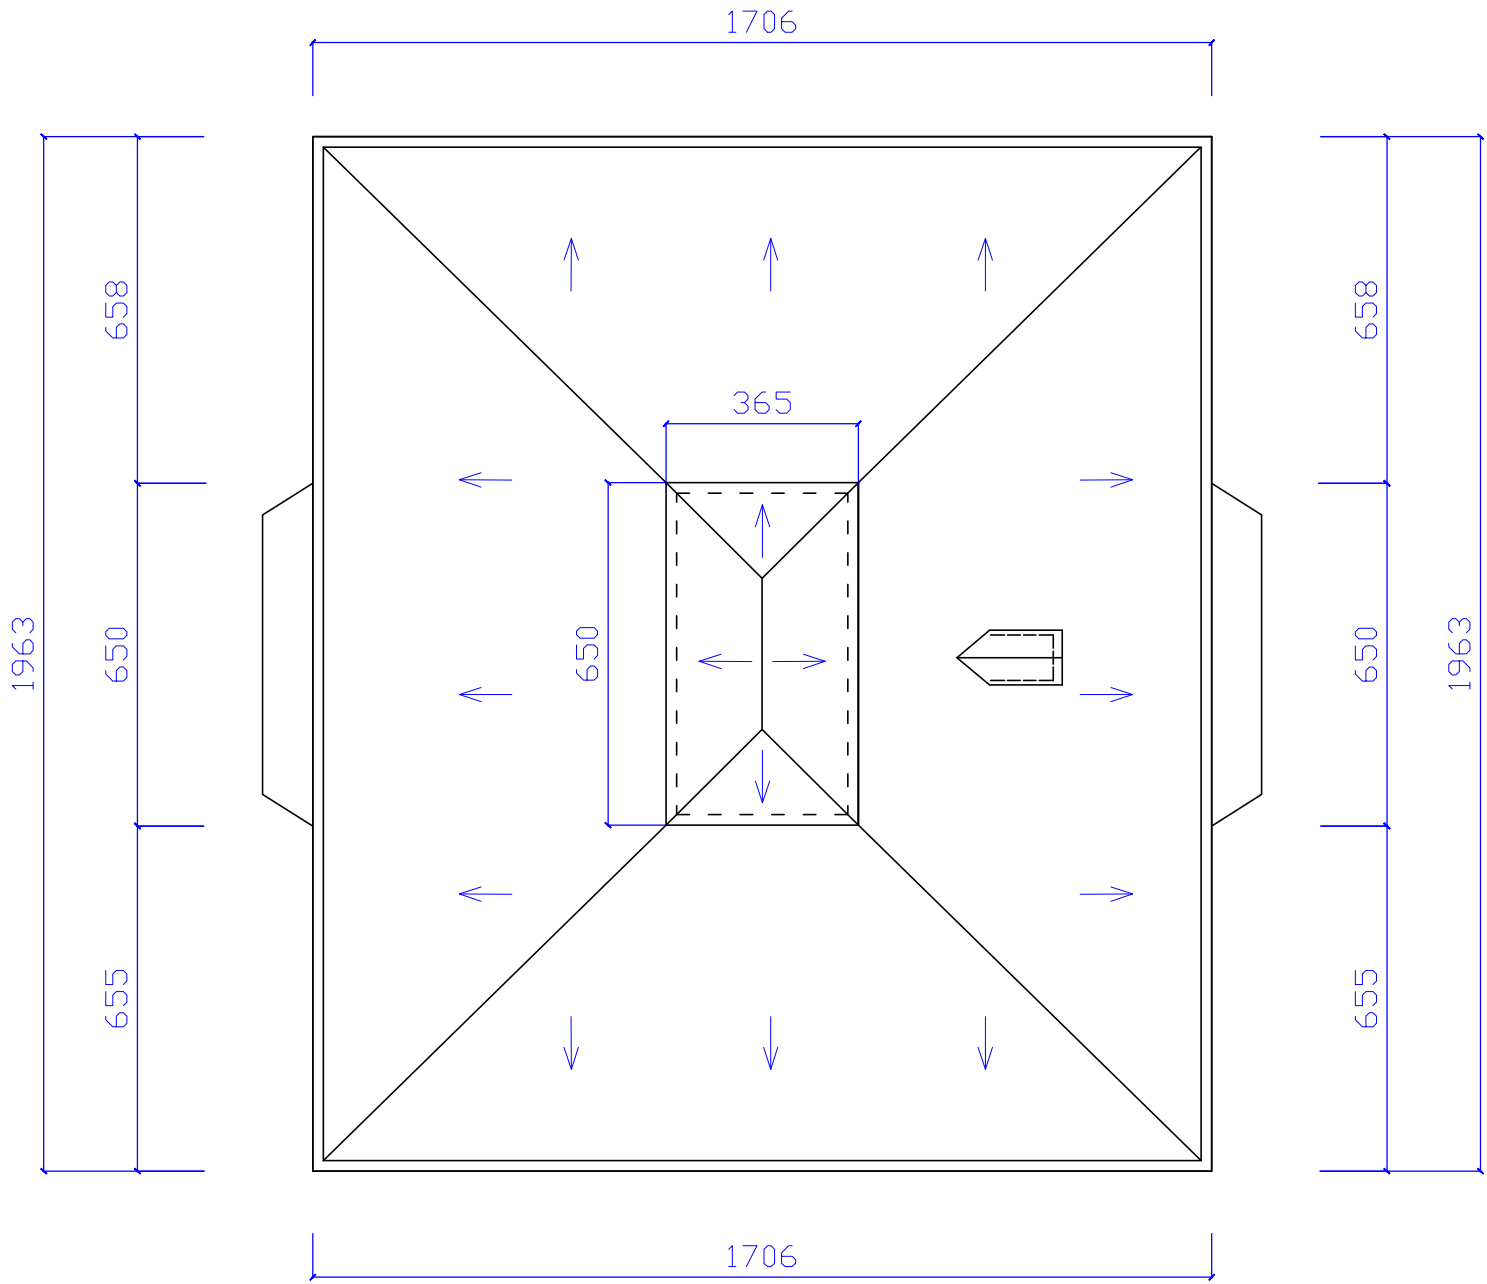

შენიშვნები:

უბიექტი:
ქ. ბათუმში, თიანეთის რაიონის განყოფილება №5 ქარბრუნვის შენობა-ნაგებობა საცხოვრებელი სახლის ღირებულების შეფასების საბურავის რეაბილიტაციისათვის

დაგეგმვის:

ა(ა)იკ -საპროექტო ინჟინერ-პროექტორისა და კონსტრუქტორის სახელი

დაგეგმვის №

პ. გ. გიგინიძე	მ. დიმიტრი				
დირექტორი	შეასრულა				

არქიტექტურული ნაწილი

სტადია	შუამდგომლობა	შუამდგომლობა
მკ		

ნახაზი:

სახურავის გეგმა
ანაზომი

შპს
„აგროსერვისკონსტრუქტი“,
jemal.gogitize@gmail.com

ქ. ბათუმი
ზ. ბაგრატიონის
ქ. № 19/21
ტელ: 225338

საინჟინერო-კონსტრუქციო
კომპანია: 245427364

ბათუმი
2019