


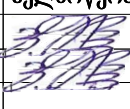


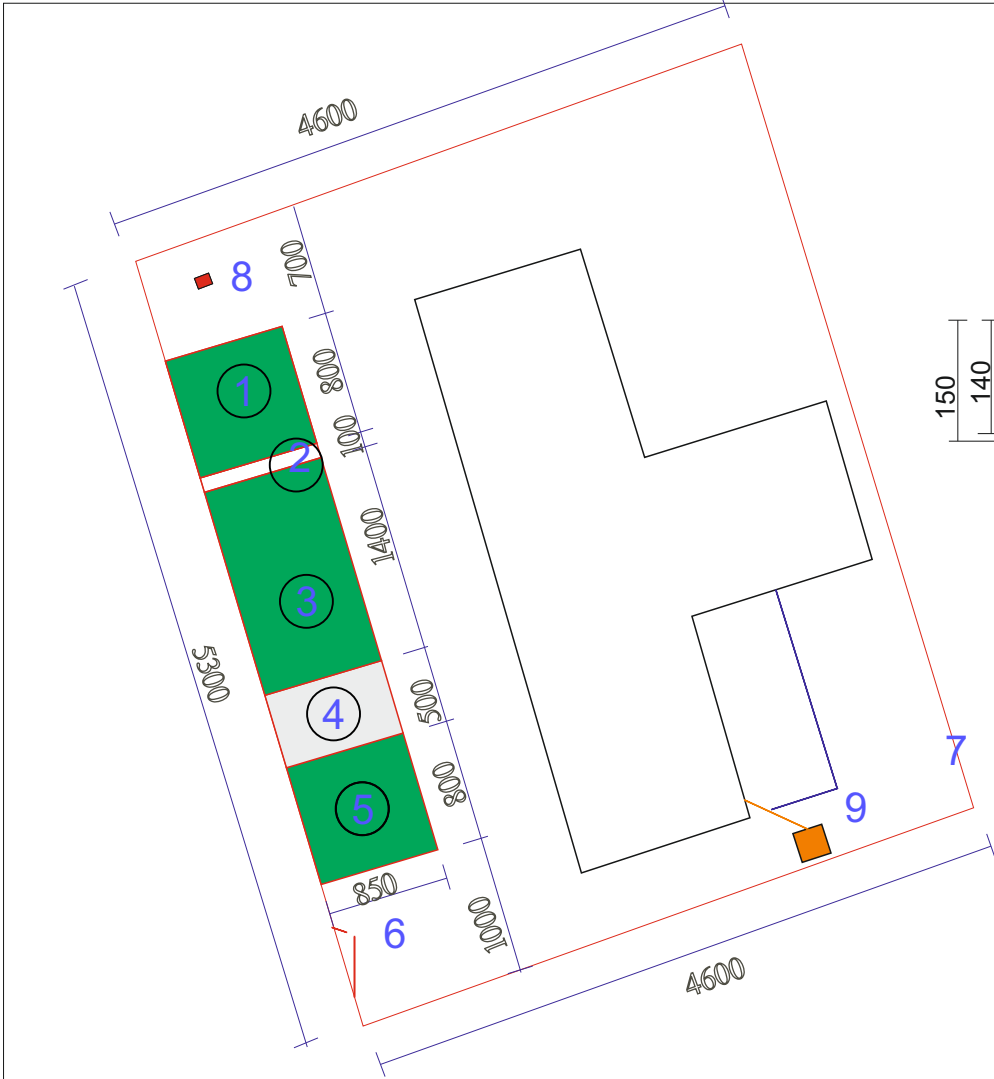

ფორმატი ა-3		ბათუმი 2018 წ	
ექსპლიკაცია			
პირობითი ნიშნები			
შენიშვნა			
პროექტის სახელწოდება			
ჭიჭავის საბავშვო ბაღის რეაბილიტაცია			
დამკვეთი:თეთრიწყაროს მუნიციპალიტეტი		სოფელი ჭიჭავი	
თანამდებობა		გვარი	ხელმოწერა
დირექტორი		გ .ჩოგაძე	
პრ. ავტორი		გ .ჩოგაძე	
კომპ. გრაფიკა		გ .ჩოგაძე	
თარიღი	20.02.2018	„ არქმშენსერვისჯგუფი“	
მაშტაბი	1:100		
სიტუაციური გეგმა		ფურცლები	ფურცელი
			ტ-1

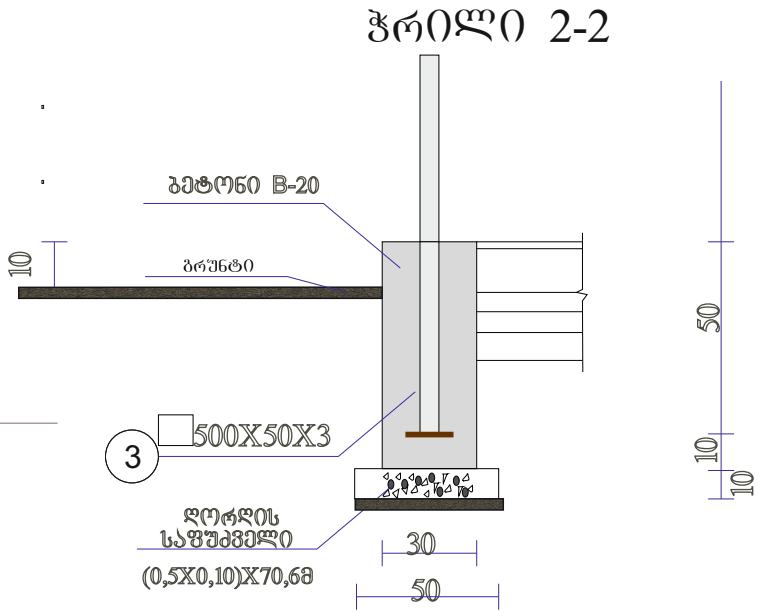


ლობის ფრაგმენტი
მ 1:100

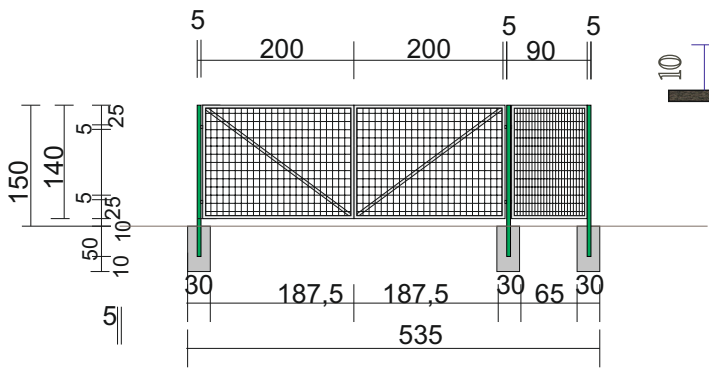

შენიშვნა: 1. მასალის ხარჯის ანგარიში
ჭიშკარზე


- ბრუნტის დამუშავება ქვაბულში - 0,45
- ქვიშა-ხრეშის ფენის მოწყობა
სამიროკველიში 0,1 კბ.მ
- მოვ. ბეტონი B20 - 0 ,162 კბ.მ
- კვადრატული მილი 50*50*3 - 6 მ
- კვადრატული მილი 50*20*2 - 15 6 მ
- ბაღე 2 5 მმ 50*50 - 7 კვ.მ
- ბანჯამა - 6 ცქ

ატრაქციონების საფარის მოწყობის კვანძი

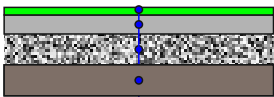

- კორდის საფარი- საბარე გაზონი
- ქვიშა 3 სმ.
- ღორღის საფუძველი 10 სმ
- დატკეპნილი ბრუნტი

მწვანე საფარის მოწყობის კვანძი

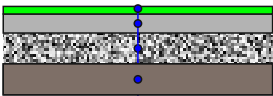

- კორდის საფარი- საბარე გაზონი
- ქვიშა 3 სმ.
- ღორღის საფუძველი 10 სმ
- დატკეპნილი ბრუნტი


ქვიშის მოედნის მოწყობის კვანძი



- ქვიშა 5 სმ.
- ღორღის საფუძველი 10 სმ
- დატკეპნილი ბრუნტი

შენიშვნა: 1. მასალის ხარჯის ანგარიში
მოქმედებაზე

- ბრუნტის მოჭრა მოედნის ტერიტორიაზე და ირგვლივ საშუალოდ 5+10 სმ
- 44,75 კბ.მ
- ქვიშა-ხრეშის ფენის მოწყობა
-29,75 კბ.მ
- ქვიშის ფენა(3 სმ) - 7 65 კბ.მ / 255 კვ.მ
- საბაღე გაზონი - 255 კვ.მ
- ქვიშა (საფარი - 5სმ) -2,125კვ.მ

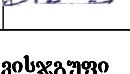ფორმატი ა-3	ბათუმი 2018 წ	
ექსპლიკაცია		
1. მწვანე მოედანი	- 68 00 კვ.მ	
2. ბილიკი	- 5 95 კვ.მ	
3. მოედანი ატრაქციონებისათვის	-119 00 კვ.მ	
4. ქვიშის მოედანი	- 42 50 კვ.მ	
5. მწვანე მოედანი	- 68 00 კვ.მ	
6. ჭიშკარი		
7. არსებული ღობე		
8. ჭიშკარი		
9. ქსეპტიკური საღებარი		
პირობითი ნიშნები		
 საკადასტრო ხაზი		
 6 ჭიშკარი		
შენიშვნა		
 საკანალიზაციო ქსელი ღ=10 მ		
 გარე წყალსადენის ქსელი ღ=28 მ		
პროექტის სახელწოდება		
ჭიჭავის საბავშვო ბაღის რეაბილიტაცია		
დამკვეთი:თეთრიწყაროს მუნიციპალიტეტი		სოფელი ჭიჭავი
თანამდებობა	გვარი	ხელმოწერა
დირექტორი	გ. ჩოგაძე	
პრ. ავტორი	გ. ჩოგაძე	
კომპ. გრაფიკა	გ. ჩოგაძე	
თარიღი	20.02.2018	„ არქმშენსერვისჯგუფი
მაშტაბი	1:100	
ტერიტორიის კეთილმოწყობის გეგმა კვანძები	ფურცლები	ფურცელი
		ტ-2





საქანელასზომები :

ორადგილიანი საქანელასზომები :

სიგრძე (მმ)	3060 (±50 მმ)
სიგანე (მმ)	1130 (±50 მმ)
სიმაღლე (მმ)	2070 (±50 მმ)

ორადგილიანი საქანელაგანკუთვნილი უნდა იყოს 7 დან 14 წლამდე ბავშვებისთვის .
 საქანელას დასაჯდომი სკამების ჯაჭვები ხელის მოსაკიდ ადგილას შეფუთუ ლი უნდა იყოს
 დამცავი მატერიით .

დირექტორი	გ. ჩოგაძე		დამკვეთი:	2018 წ		
			თეტრინყაროს მუნიციპალიტეტის გამგეობა			
შეასრულა	თ. ხოზრვანიძე		ჭივჭავის საბავშვო ბაღის რეაბილიტაცია	სტადია	ფურცელი	ფურც-ბი
					ე-3	
კომ-გრაფიკა	გ. ჩოგაძე		ატრაქციონები ნაწილი	შპს „არქიმენესერგისჯგუფი“		

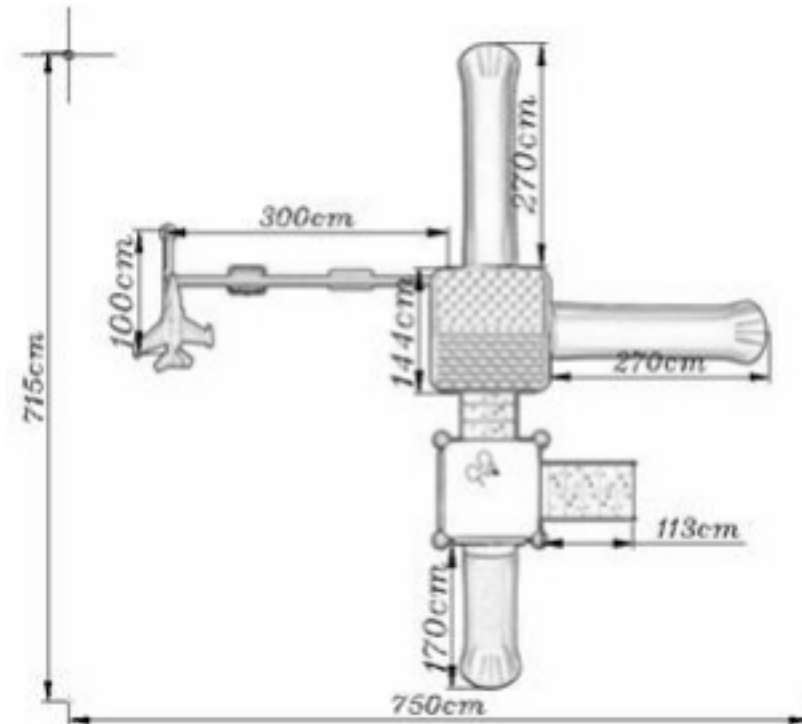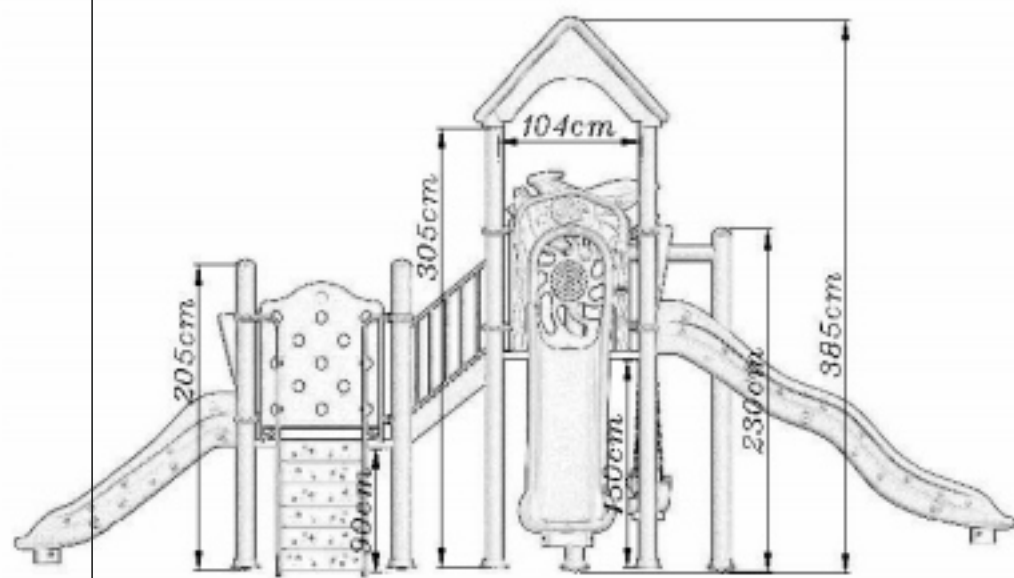

ატრაქციონის ტექნიკური პარამეტრები

გაბარიტული ზომები:

სიგრძე:	715	სმ
სიგანე:	690	სმ
სიმაღლე:	385	სმ

უსაფრთხოების ფართი: 1115 სმ X 950 სმ

კომპექტაცია

სასრიალოები:

სწორი ტალღისებრი	-	სიმაღლე 150 სმ	-	1 ც
სწორი	-	სიმაღლე 150 სმ	-	1 ც
სწორი	-	სიმაღლე 150 სმ	-	1 ც

საქანელა პლასტმასის საზურგით, ჩამკეტი - 1 ც

საქანელა - 1 ც

კიბე უსაფრთხოების მოაჯირებით სუთ საფეხურიანი, კაუჩუკის საფარით - 1 ც

კიბე უსაფრთხოების მოაჯირებით ოთხ საფეხურიანი კაუჩუკის საფარით - 1 ც

სა სურავი პლასტმასის - 1 ც

პლატფორმა კაუჩუკის საფარით მხატვრული გაფორმებით - 2ც

პლასტმასის დეკორატიული კედელი - 2ც




საძრომი - 1ც

დეკორატიული ელემენტი საქანელაზე - 1ც


ატრაქციონი ექვსი ორ დონეზე ორი პლატფორმით



დირექტორი	გ. ჩოგაძე		დამკვეთი:	2018 წ		
შეასრულა	თ. სოზრვანიძე		თეტინყაროს მუნიციპალიტეტის გამგეობა	სტადია	ფურცელი	ფურც-ბი
კომპ.გრაფიკა	გ. ჩოგაძე		ჭივჭავის საბავშვო ბაღის რეაბილიტაცია		ე-3	
			ატრაქციონები ნაწილი	შპს „არქიტექტურის ფაბრიკა“		

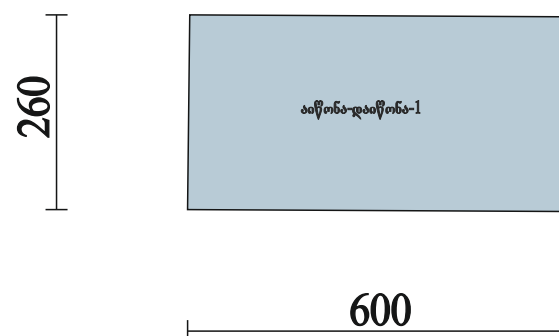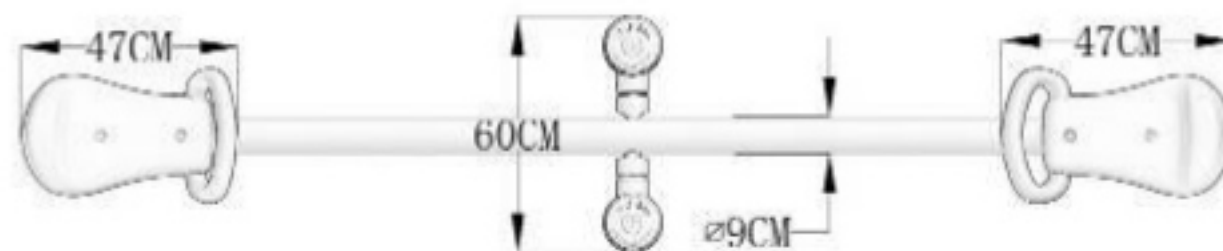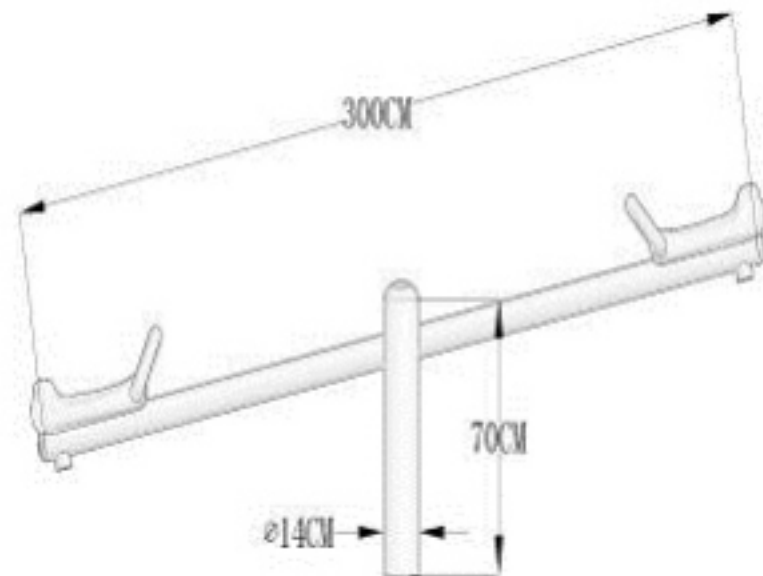


დირექტორი	გ. ჩოგაძე		დამკვეთი:	2018 წ		
შეასრულა	თ. ხოშრვანიძე		თეთრწყაროს მუნიციპალიტეტის გამგეობა	სტადია	ფურცელი	ფურც-ბი
კომპ.გრაფიკა	გ. ჩოგაძე		ჭიჭავის საბავშვო ბაღის რეაბილიტაცია	ე-3		
			ატრაქციონები ნაწილი	შპს „არქიტექტურის ჯგუფი“		

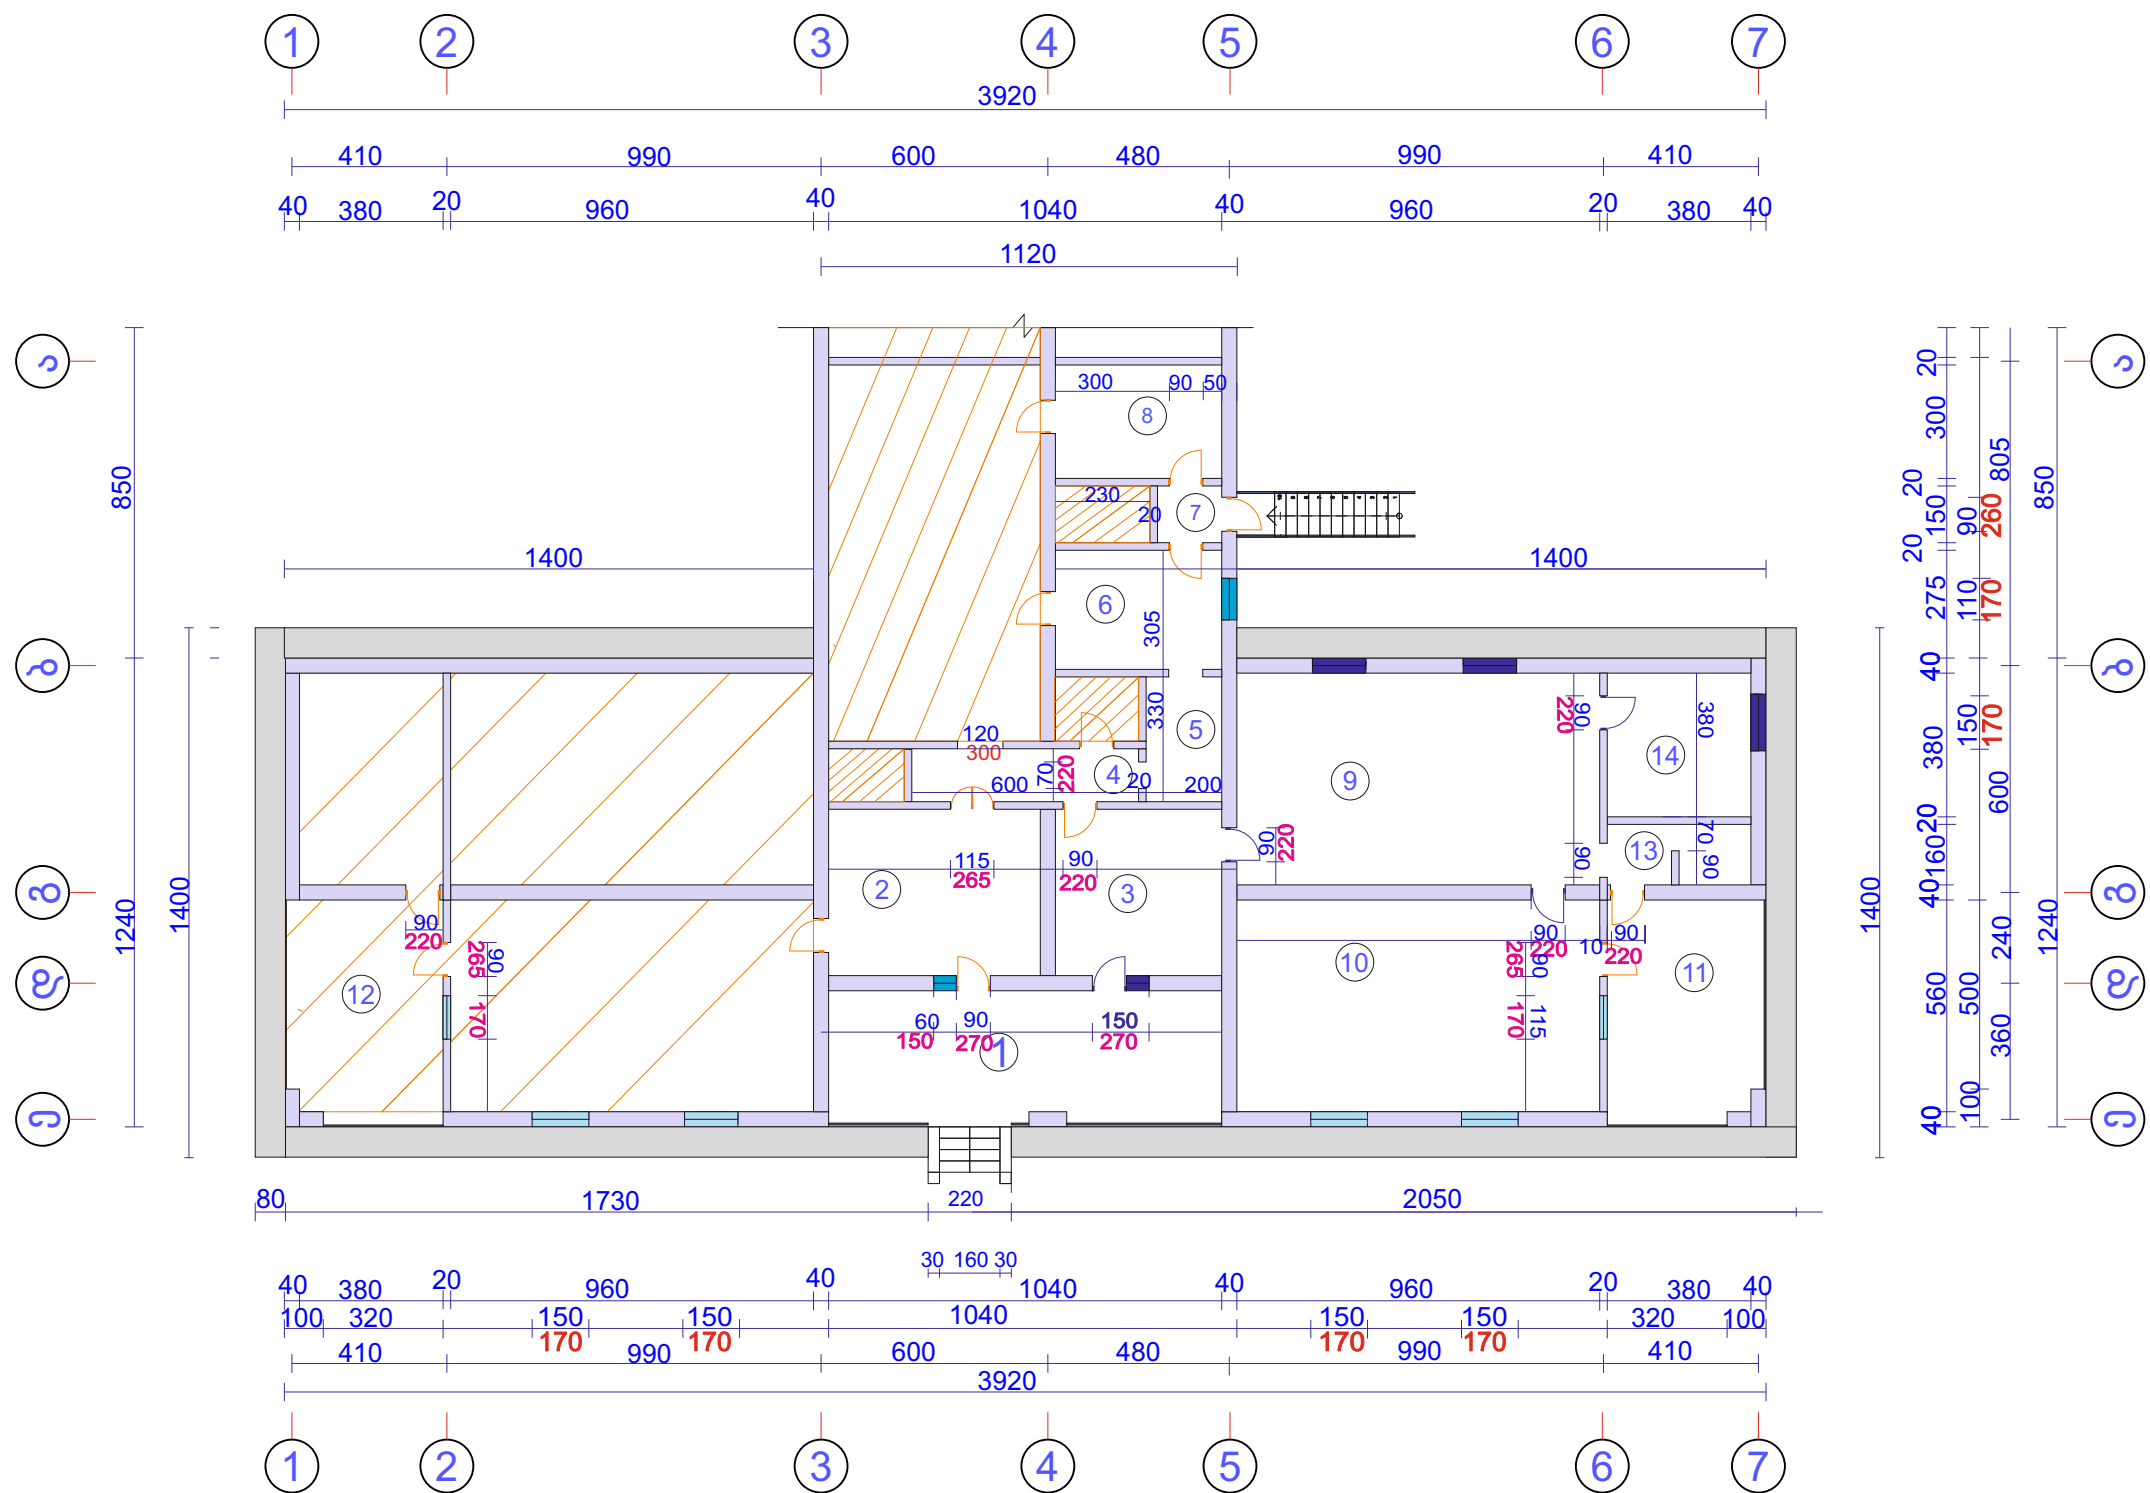


ფორმატი ა-3		ბათუმი 2018 წ	შენიშვნა	პირობითი ნიშნები	პროექტის სახელწოდება
ექსპლიკაცია					ჭიჭავის საბავშვო ბაღის რეაბილიტაცია
1. ფოიე - 37.44 კვ.მ				გამოყენებული ფართი	დამკვეთი: თეთრიწყაროს მუნიციპალიტეტი
2. ბარის გამგის კაბინეტი - 24.64 კვ.მ				შესაცვლელი კარის ბლოკი	ჭიჭავი
3. ფოიე - 19.36 კვ.მ				მეტალოპლასტმასის კარის ბლოკი	თანამდებობა
4. დერეფანი - 8.4 კვ.მ					გვარი
5. დერეფანი - 6.6 კვ.მ					დირექტორი
6. სამზარეულო - 13.42 კვ.მ					გ. ჩოგაძე
7. სამზარეულო - 2.85 კვ.მ					პრ. ავტორი
8. სანუბო - 13.2 კვ.მ					გ. ჩოგაძე
9-10. ჯგუფი - 53.76/53.76 კვ.მ				შესაცვლელი ფანჯრის ბლოკი	კომპ. გრაფიკა
11-12. აივანი - 22.80/22.80 კვ.მ					თარიღი
13. WC აღმინისტრაცია - 5.76 კვ.მ					20.02.2018
14. WC - 14.06 კვ.მ				მეტალოპლასტმასის ფანჯრის ბლოკი	მაშტაბი
					1:100
					სართულის გეგმა რეკონსტრუქციამდე
					ფურცლები
					11
					ფურცელი
					ა-1




5-4

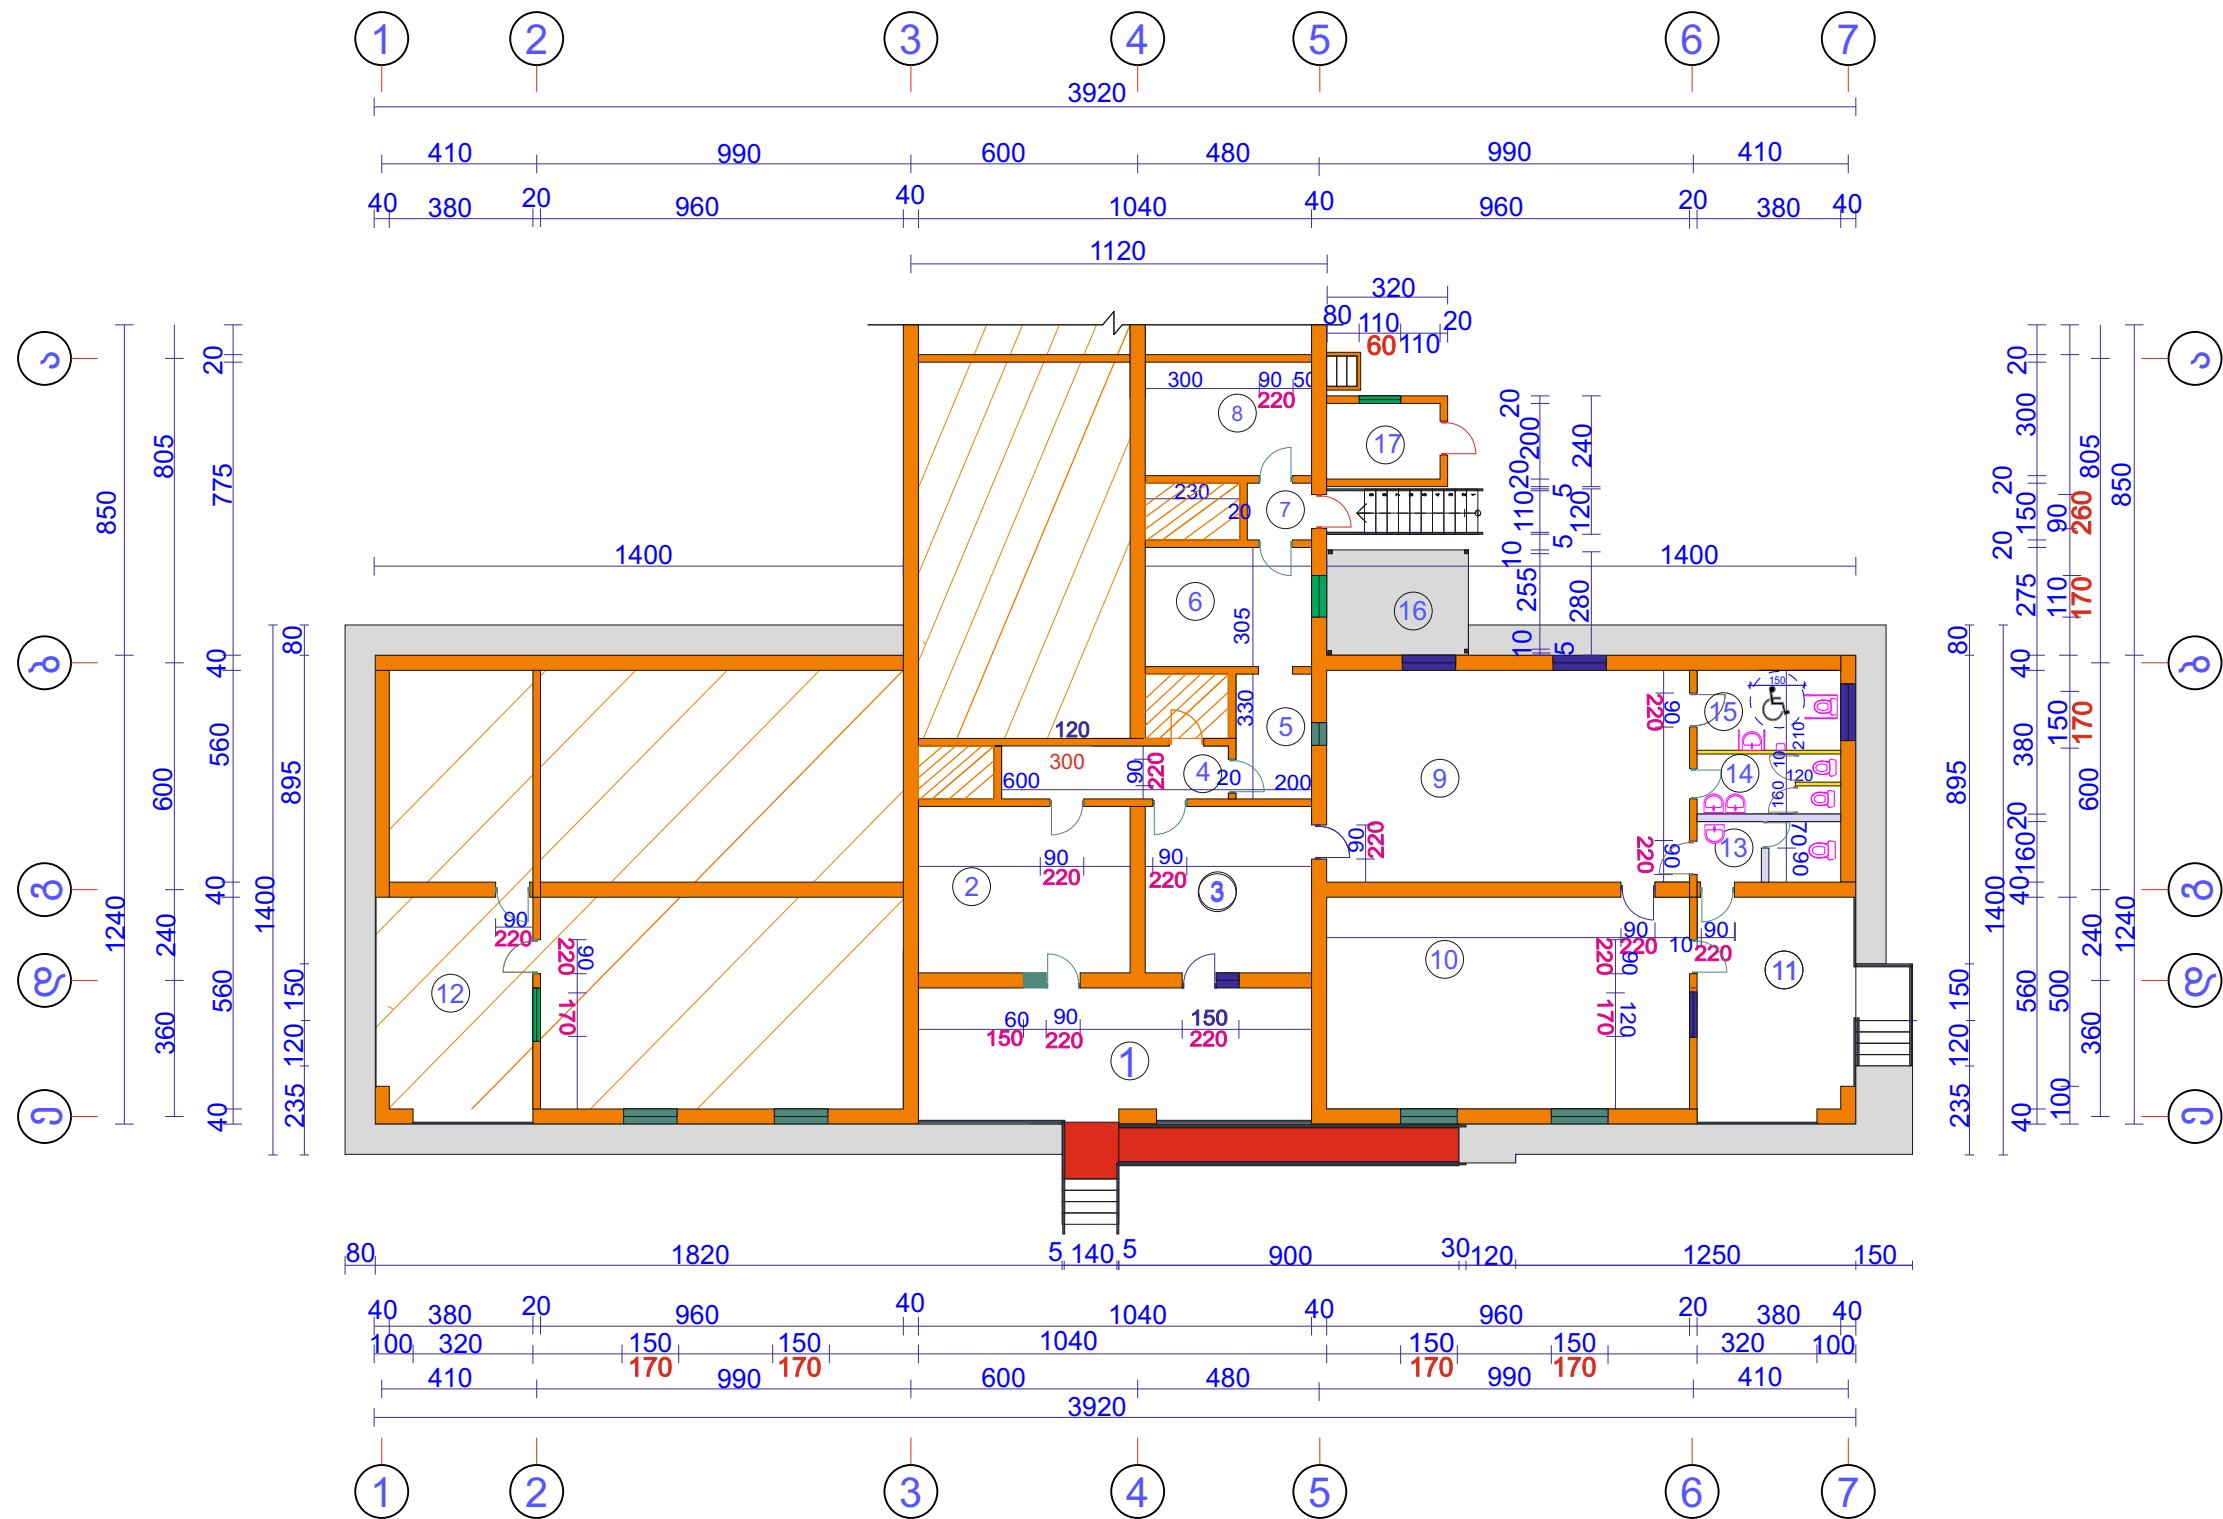


	ფორმატი ა-3	ბათუმი 2018 წ	შენიშვნა	პირობითი ნიშნები	პროექტის სახელწოდება		
	ექსპლიკაცია			შეცვლილი მღფ კარის ბლოკი 4,38 კვ.მ შეცვლილი მეტალოპლასტმასის კარის ბლოკი 18,020 კვ.მ ლითონის კარის ბლოკი 3,96 კვ.მ შეცვლილი მეტალოპლასტმასის ფანჯარის ბლოკი 18,0 კვ.მ	ჭიჭავის საბავშვო ბაღის რეაბილიტაცია		
	1. ფოიე - 37. 44 კვ.მ 2. ბარის გამგის კაბინეტი - 24. 64 კვ.მ 3. ფოიე - 19. 36 კვ.მ 4. დერეფანი - 8. 4 კვ.მ 5. დერეფანი - 6. 6 კვ.მ 6. სამზარეულო - 13. 42 კვ.მ 7. სამზარეულო - 2. 85 კვ.მ 8. საწყობი - 13. 2 კვ.მ 9-10. ტუფი - 53,76/53 76 კვ.მ 11-12. აივანი - 22,80/22,80 კვ.მ 13. WC აღმინისტრაცია - 5.76 კვ.მ 14. WC მ მ მ - 7,98 კვ.მ 15. WC - 6,08 კვ.მ 16. ფარდული - 10,5 კვ.მ 17. საქვაბე - 6,0 კვ.მ				დამკვეთთათვისარს მუნიცი პალიტეტი	ჭიჭავი	
					თანამდებობა	გვარი	ხელმოწერა
					დირექტორი	გ . ჩოგაძე	
					პრ. ავტორი	გ . ჩოგაძე	
					კომპ. გრაფიკა	გ . ჩოგაძე	
					თარიღი	20.02.2018	„ არქმშენსერვისჯგუფი“
					მაშტაბი	1:100	
					კარ-ფანჯრების გეგმა რეკონსტრუქციის შემდეგ	ფურცლები	ფურცელი
						11	ა-5

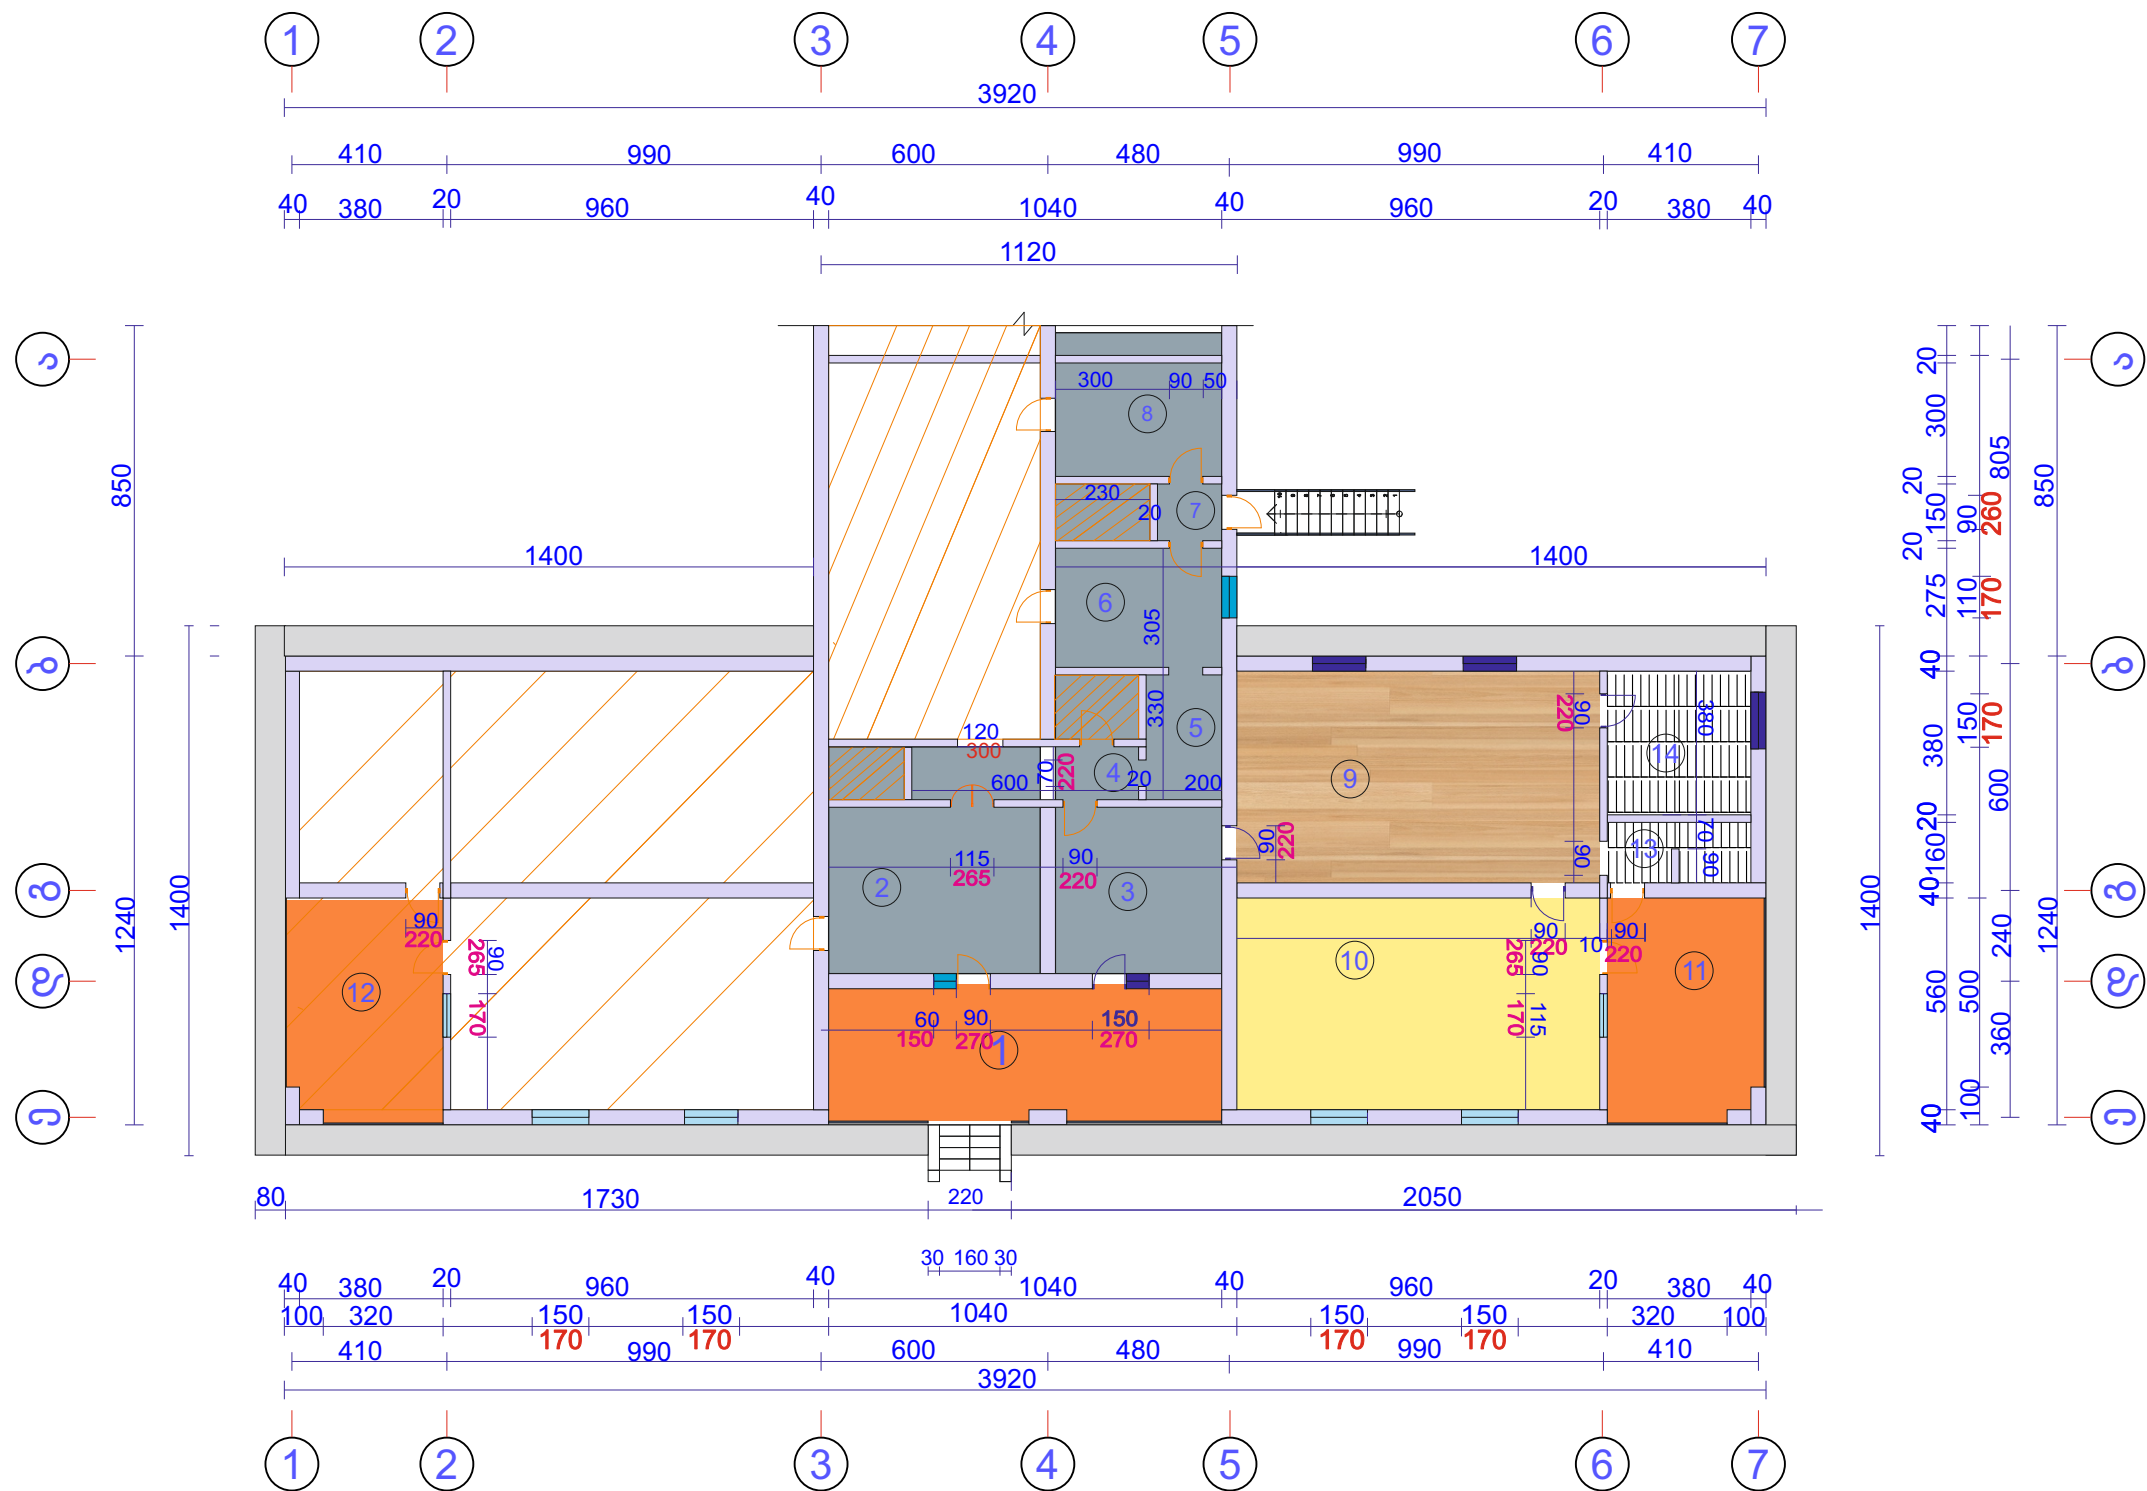


ფორმატი ა-3	ბათუმი 2018 წ	შენიშვნა	პირობითი ნიშნები	პროექტის სახელწოდება		
ექსპლიკაცია		შეკიდული ჭერის სპეციფიკაცია	ლაზინინრბუპლი პარკეტი 53,76 კვ.მ მეთლახი 14,06 კვ.მ ბეტონის ცალობრივი ფილები 83,04 კვ.მ ლინოლეუმი 53,76 კვ.მ ცემენტის ამორტიზირებული 143,99 კვ.მ	ჭიჭავის საბავშვო ბაღის რეაბილიტაცია		
1. ფოიე - 37. 44 კვ.მ 2. ბარის გამგის კაბინეტი - 24. 64 კვ.მ 3. ფოიე - 19. 36 კვ.მ 4. დერეფანი - 8. 4 კვ.მ 5. დერეფანი - 6. 6 კვ.მ 6. სამზარეულო - 13. 42 კვ.მ 7. სამზარეულო - 2. 85 კვ.მ 8. საწყობი - 13. 2 კვ.მ 9-10. ტუფუფი - 53,76/53 76 კვ.მ 11-12. აივანი - 22,80/22,80 კვ.მ 13. WC აღმინისტრაცია - 5.76 კვ.მ 14. WC - 14,06 კვ.მ 18. სარინელი - 74,88 კვ.მ		წეზილი შანერა შილა 12მ; (1,5245*1,525)მ-38 კვ.მ	დამკვეთი:თეთრწყაროს მუნიცი პალიტეტი ტანამდებობა გვარი დირექტორი გ. ჩოგაძე პრ. ავტორი გ. ჩოგაძე კომპ. გრაფიკა გ. ჩოგაძე თარიღი 20.02.2018 მაშტაბი 1:100 იატაკების გეგმა რეკონსტრუქციამდე ფურცლები ფურცელი	ჭიჭავი		
		პარკასის ძეგლარი 50*50 მ - 0,21 კვ.მ				
		ძაშვასტის პარნიზი - 30 მ				

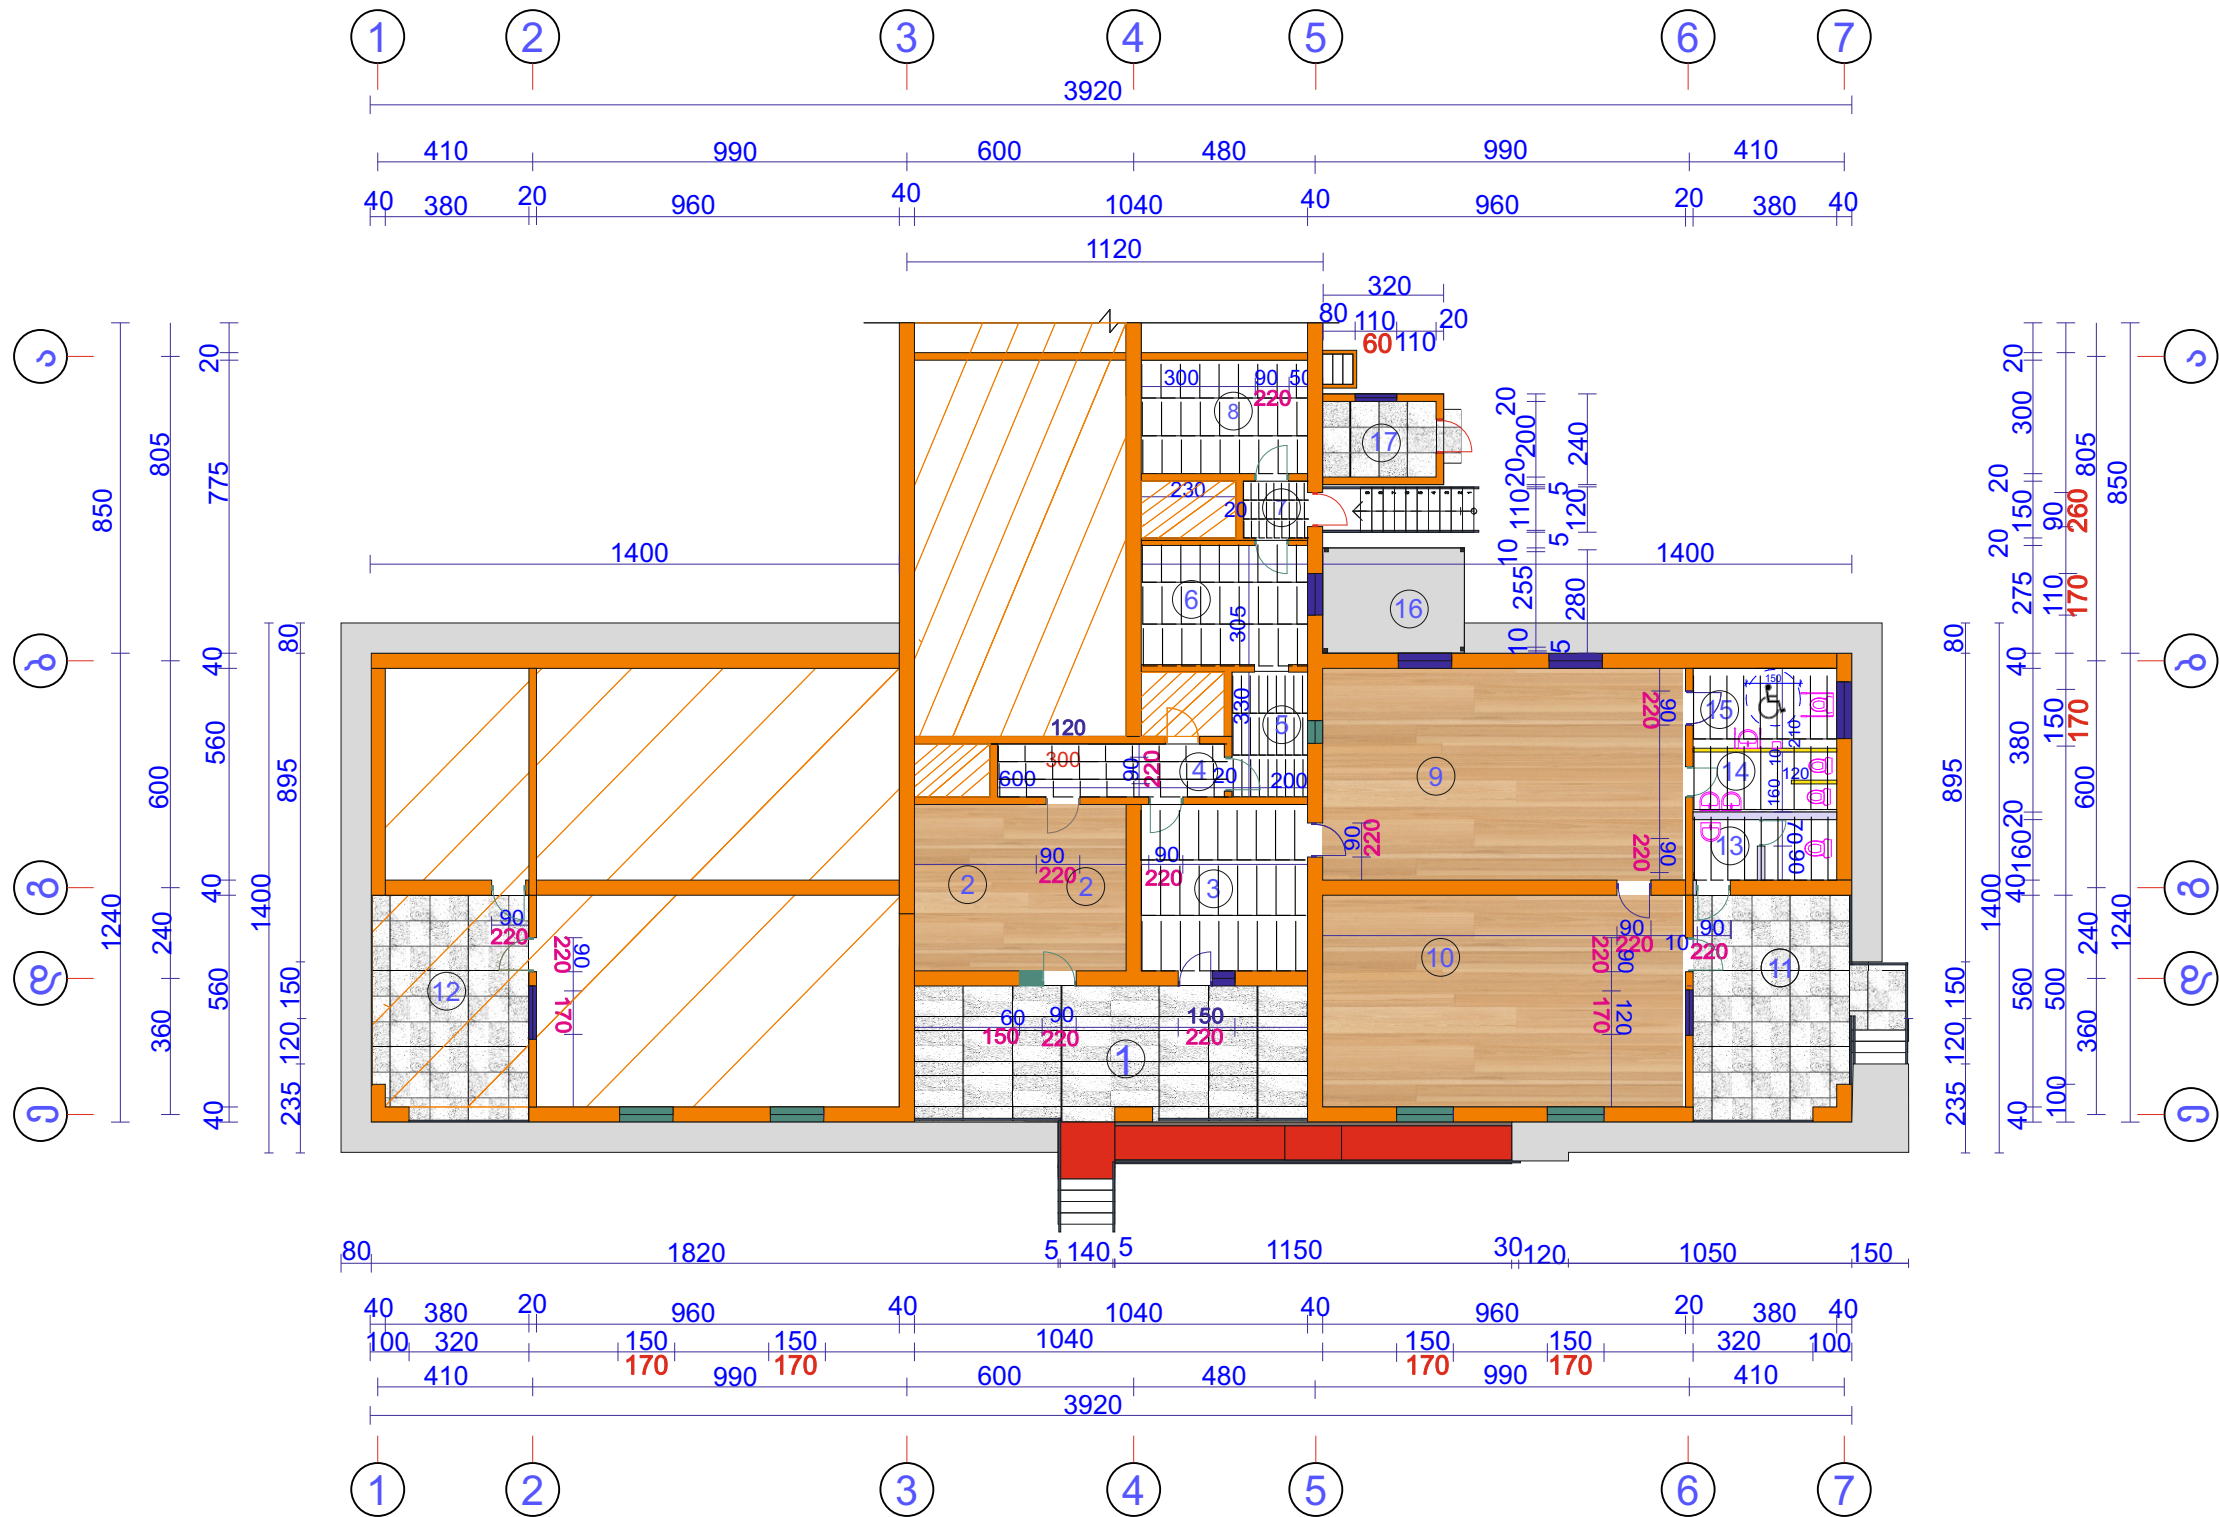


ფორმატი ა-3		ბათუმი 2018 წ	შენიშვნა	პირობითი ნიშნები	პროექტის სახელწოდება		
ექსპლიკაცია		1. ფოიე - 37.44 კვ.მ 2. ბარის გაშვების კაბინეტი - 24.64 კვ.მ 3. ფოიე - 19.36 კვ.მ 4. დერეფანი - 8.4 კვ.მ 5. დერეფანი - 6.6 კვ.მ 6. სამზარეულო - 13.42 კვ.მ 7. სამზარეულო - 2.85 კვ.მ 8. საწყობი - 13.2 კვ.მ 9-10. ტუფი - 53.76/53.76 კვ.მ 11-12. აივანი - 22.80/22.80 კვ.მ 13. WC აღმინისტრაცია - 5.76 კვ.მ 14. WC მ მ - 7.98 კვ.მ 15. WC - 6.08 კვ.მ 16. ფარდული - 10.5 კვ.მ 17. საწვავი - 6.0 კვ.მ		ლამინირებული პარკეტი 78,4 კვ.მ	ჭიჭავის საბავშვო ბაღის რეაბილიტაცია		
				არსებული ლამინირებული პარკეტი 53,76 კვ.მ			
				მოსაწყობი კერამიკული ფილა 77,89 კვ.მ	დამკვეთთა თვითრეგულირებადი მუნიციპალიტეტი		
				ხაოიანი მეთაფი 86 კვ.მ			
				ხაოიანი მოზაიკა 92,04 კვ.მ	თანამდებობა გვარი ხელმოწერა		
				ცემენტის მოჭიმვა 96,66 კვ.მ			
					დირექტორი გ. ჩოგაძე	„არქიტექტურის“	
					პრ. ავტორი გ. ჩოგაძე		
					კომპ. გრაფიკა გ. ჩოგაძე	თარიღი 20.02.2018	
					მაშტაბი 1:100	იატაკების გეგმა რეკონსტრუქციის შემდეგ	
						ფურცლები 11	ფურცელი ი-2

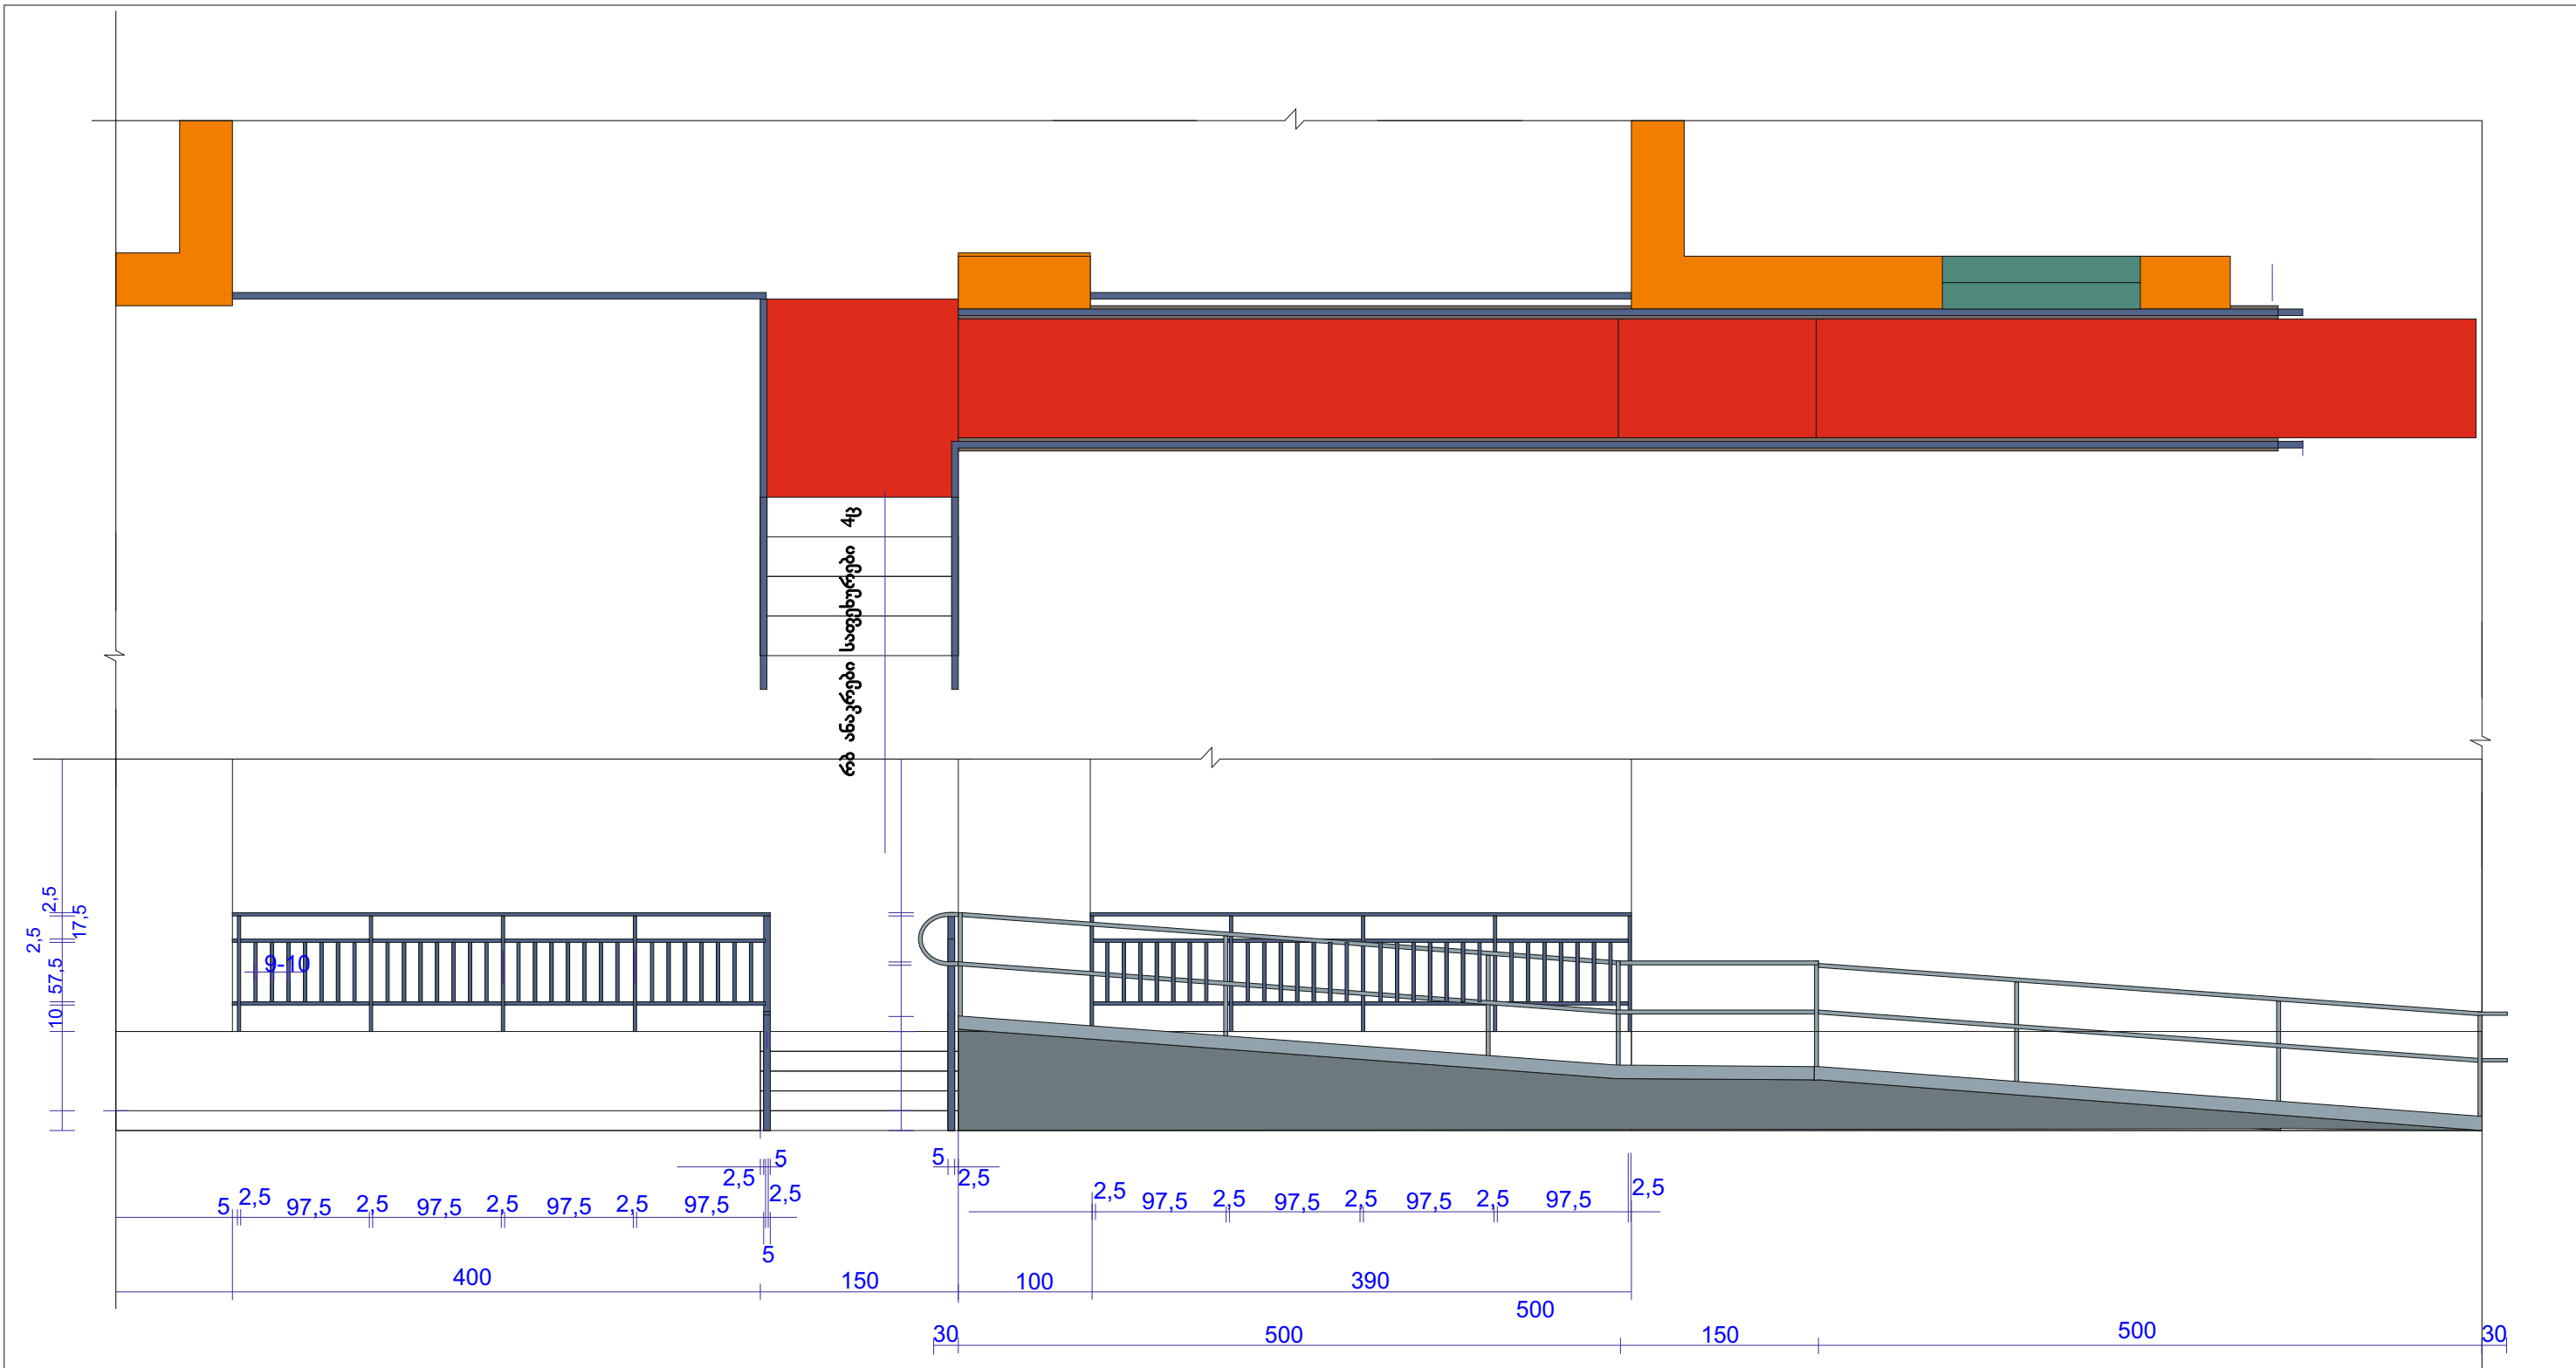

შენიშვნა	ფორმატი ა-3	ბათუმი 2018 წ	პირობითი ნიშნები	ლითონის სპეციფიკაცია მოაჯირები	პროექტის სახელწოდება				
	მასალების სპეციფიკაცია			კვადრატული მ0ლი ■ 40*25*2 -0,858*33 -14,45 მ კვადრატული მ0ლი ■ 40*25*2 -4,18*3 -12,3 მ კვადრატული მ0ლი ■ 40*25*2 -57,5მ*136 -78 ,2 მ კვადრატული მ0ლი ■ 40*25*2 -4 მ*3 -12 მ კვადრატული მ0ლი ■ 40*25*2 -2,2 მ*2 -4,4 მ კვადრატული მ0ლი ■ 40*25*2 -2,6 მ*2 -5,2 მ კვადრატული მ0ლი ■ 40*25*2 -30 მ 157 მ მ0ლი ● 40 მმ -68,4 მ	ჭიჭავის საბავშვო ბაღის რეაბილიტაცია				
	Vბ.B20საბ - 5,34 კვ.მ				დამკვეთი:თეთრინყაროს მუნიციპალიტეტი		ჭჭიჭავი		
	Vბ.B20 - 7,079 კვ.მ				თანამდებობა		გვარი	ხელმოწერა	
	S ბათუმი -11 კვ,მ კვ.მ				დირექტორი		გ .ჩოგაძე		
	S პანდესი-საგარეო -11,7 კვ,მ კვ.მ				პრ. ავტორი		გ .ჩოგაძე		
	S კონსტრუქციული -8 კვ,მ კვ.მ				კომპ. გრაფიკა		გ .ჩოგაძე		
					თარიღი		20.02.2018	„ არქმშენსერვისჯგუფი“	
					მაშტაბი		1:100		
					გარე კბეები პანდუსი		ფურცლები	ფურცელი	
							11	კ-1	

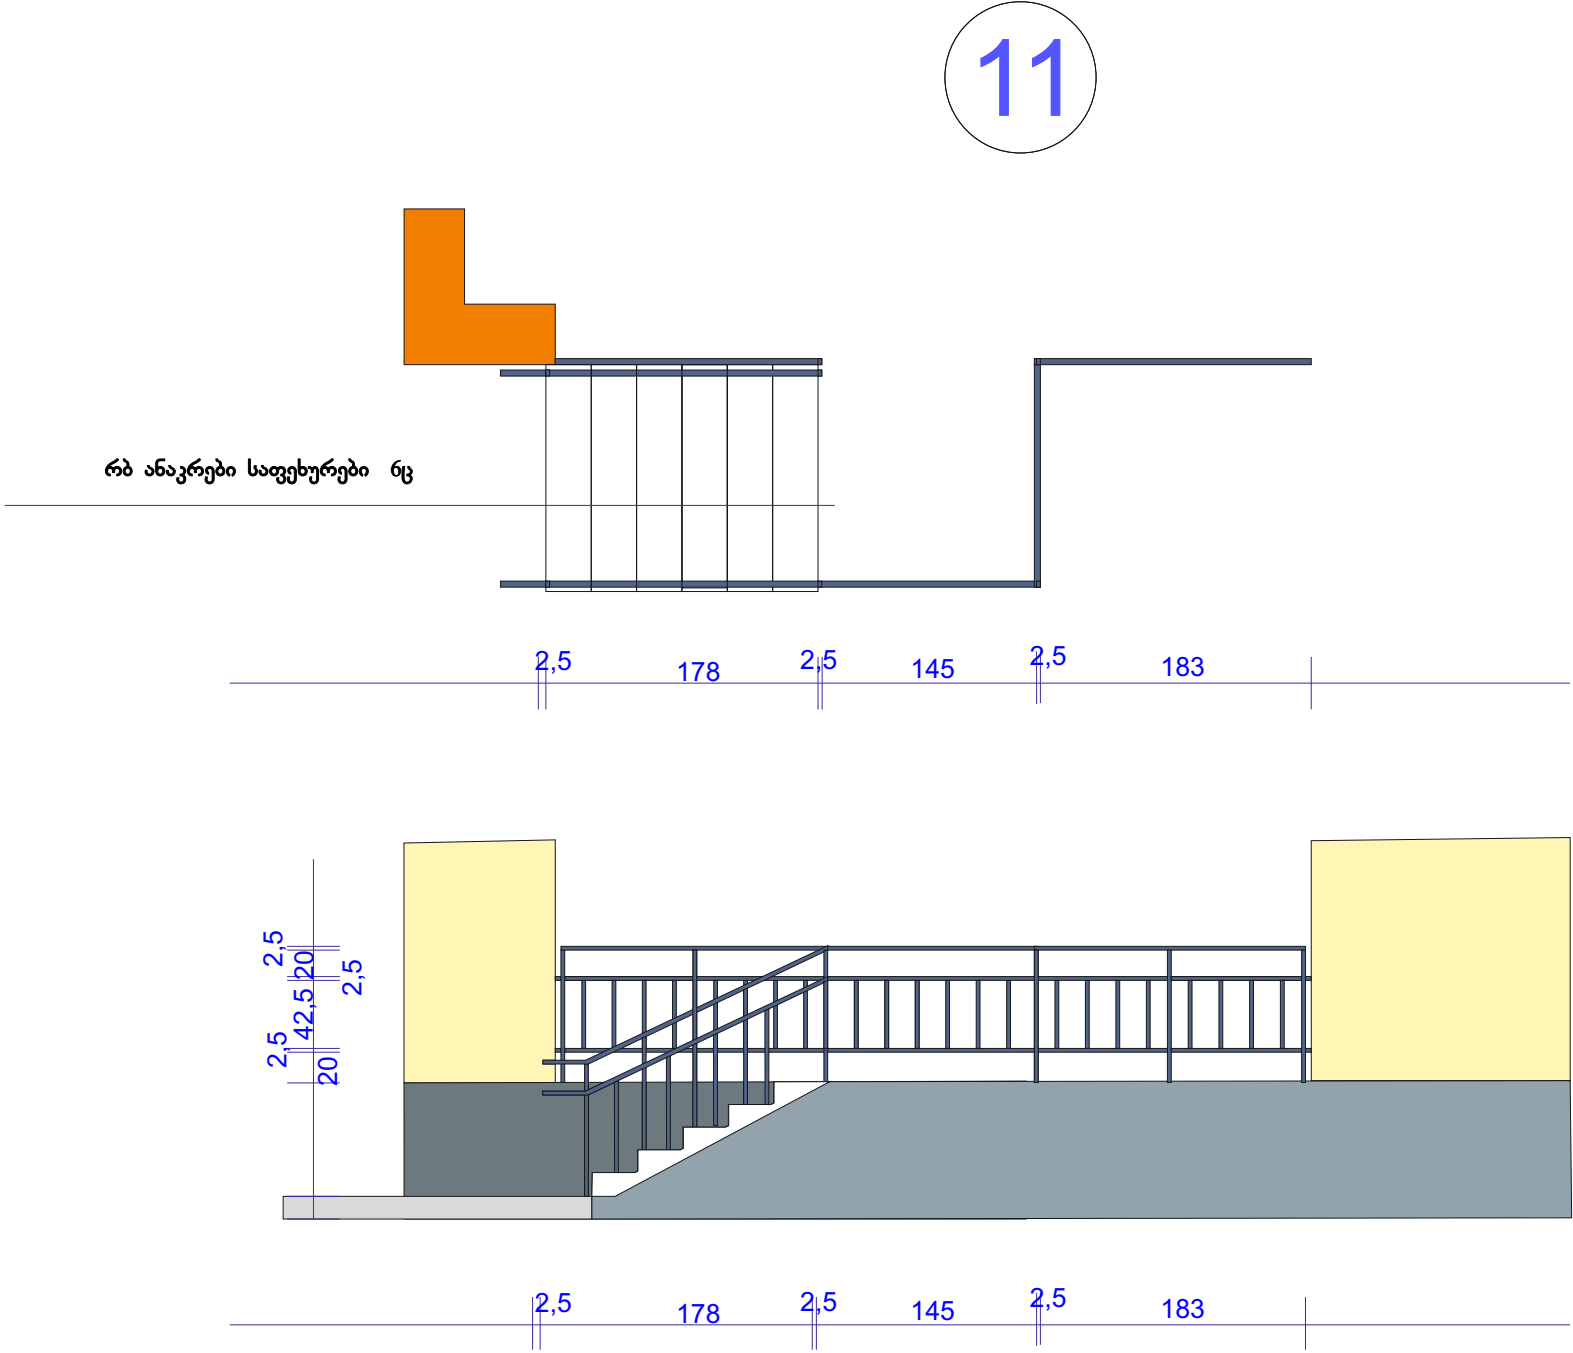

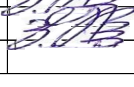ფორმატი ა-3	ბათუმი 2018 წ	
პირობითი ნიშნები		
შენიშვნა		
პროექტის სახელწოდება		
ჭიჭავის საბაგზო ბაღის რეაბილიტაცია		
დამკვეთი: თეორიკოსი მუნიციპალიტეტი		ჭიჭავი
თანამდებობა	გვარი	ხელმოწერა
დირექტორი	გ. ჩოგაძე	
პრ. ავტორი	გ. ჩოგაძე	
კომპ. გრაფიკა	გ. ჩოგაძე	
თარიღი	20.02.2018	„ არქიტექტურის სააგენტო“
მაშტაბი	1:100	
საფუძვლითი კიბე	ფურცლები	ფურცელი
	11	კ-2