


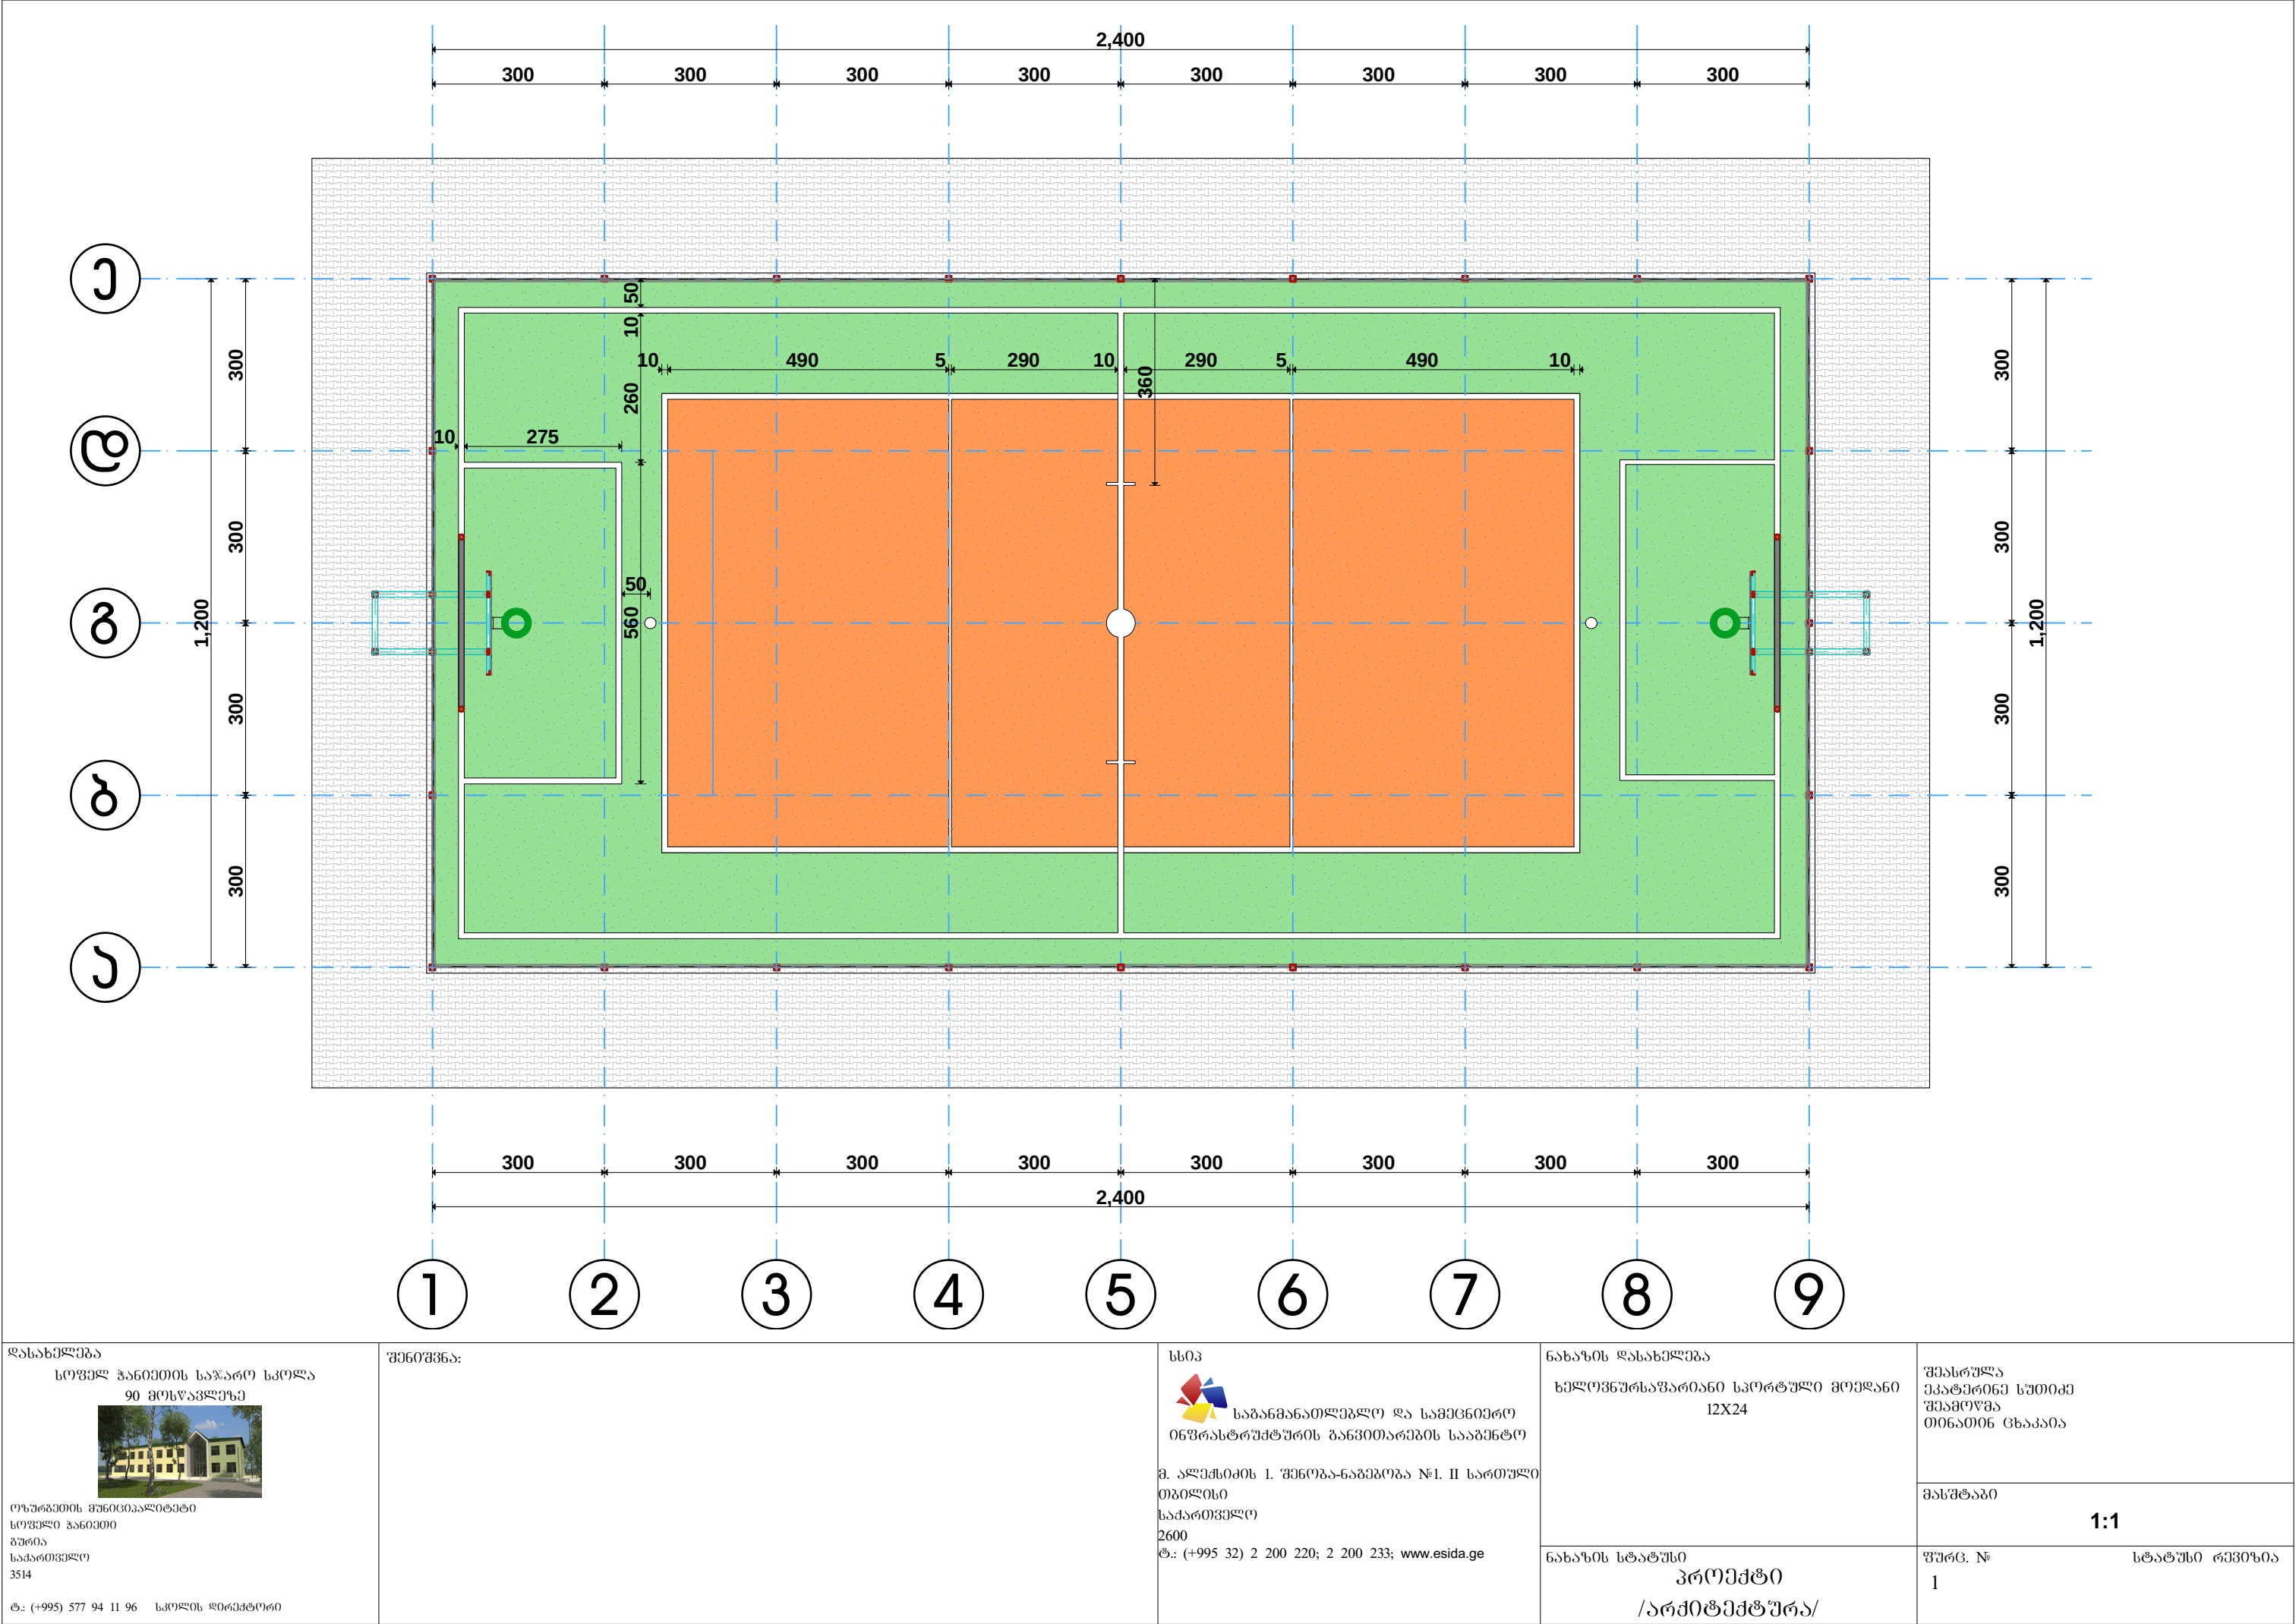

დასახელება
სოფელ ჰანეთის საჯარო სკოლა
90 მოსწავლეზე

ოფისის მფლობელის მფლობელი
სოფელ ჰანეთი
გური
სამართლებელი
3514

ტ: (+995) 577 94 11 96 სკოლის დირექტორი

შენიშვნა:

სსიპ
საგანმანათლებლო და სამეცნიერო
ინფრასტრუქტურის განვითარების სააგენტო

მ. ალექსიძის 1. შენობა-ნაგებობა №1. II სართული
თბილისი
სამართლებელი
2600
ტ: (+995 32) 2 200 220; 2 200 233; www.esida.ge

ნახაზის დასახელება
ხელოვნება-სპორტული მოედანი
12X24


ნახაზის სტატუსი
პროექტი
/არქიტექტურა/

შენიშვნა
ეკატერინე სუთიძე
შეამოწმა
თინათინ ცხაპია

მასშტაბი
1:1

ფურც. №
1

სტატუსი რევიზია


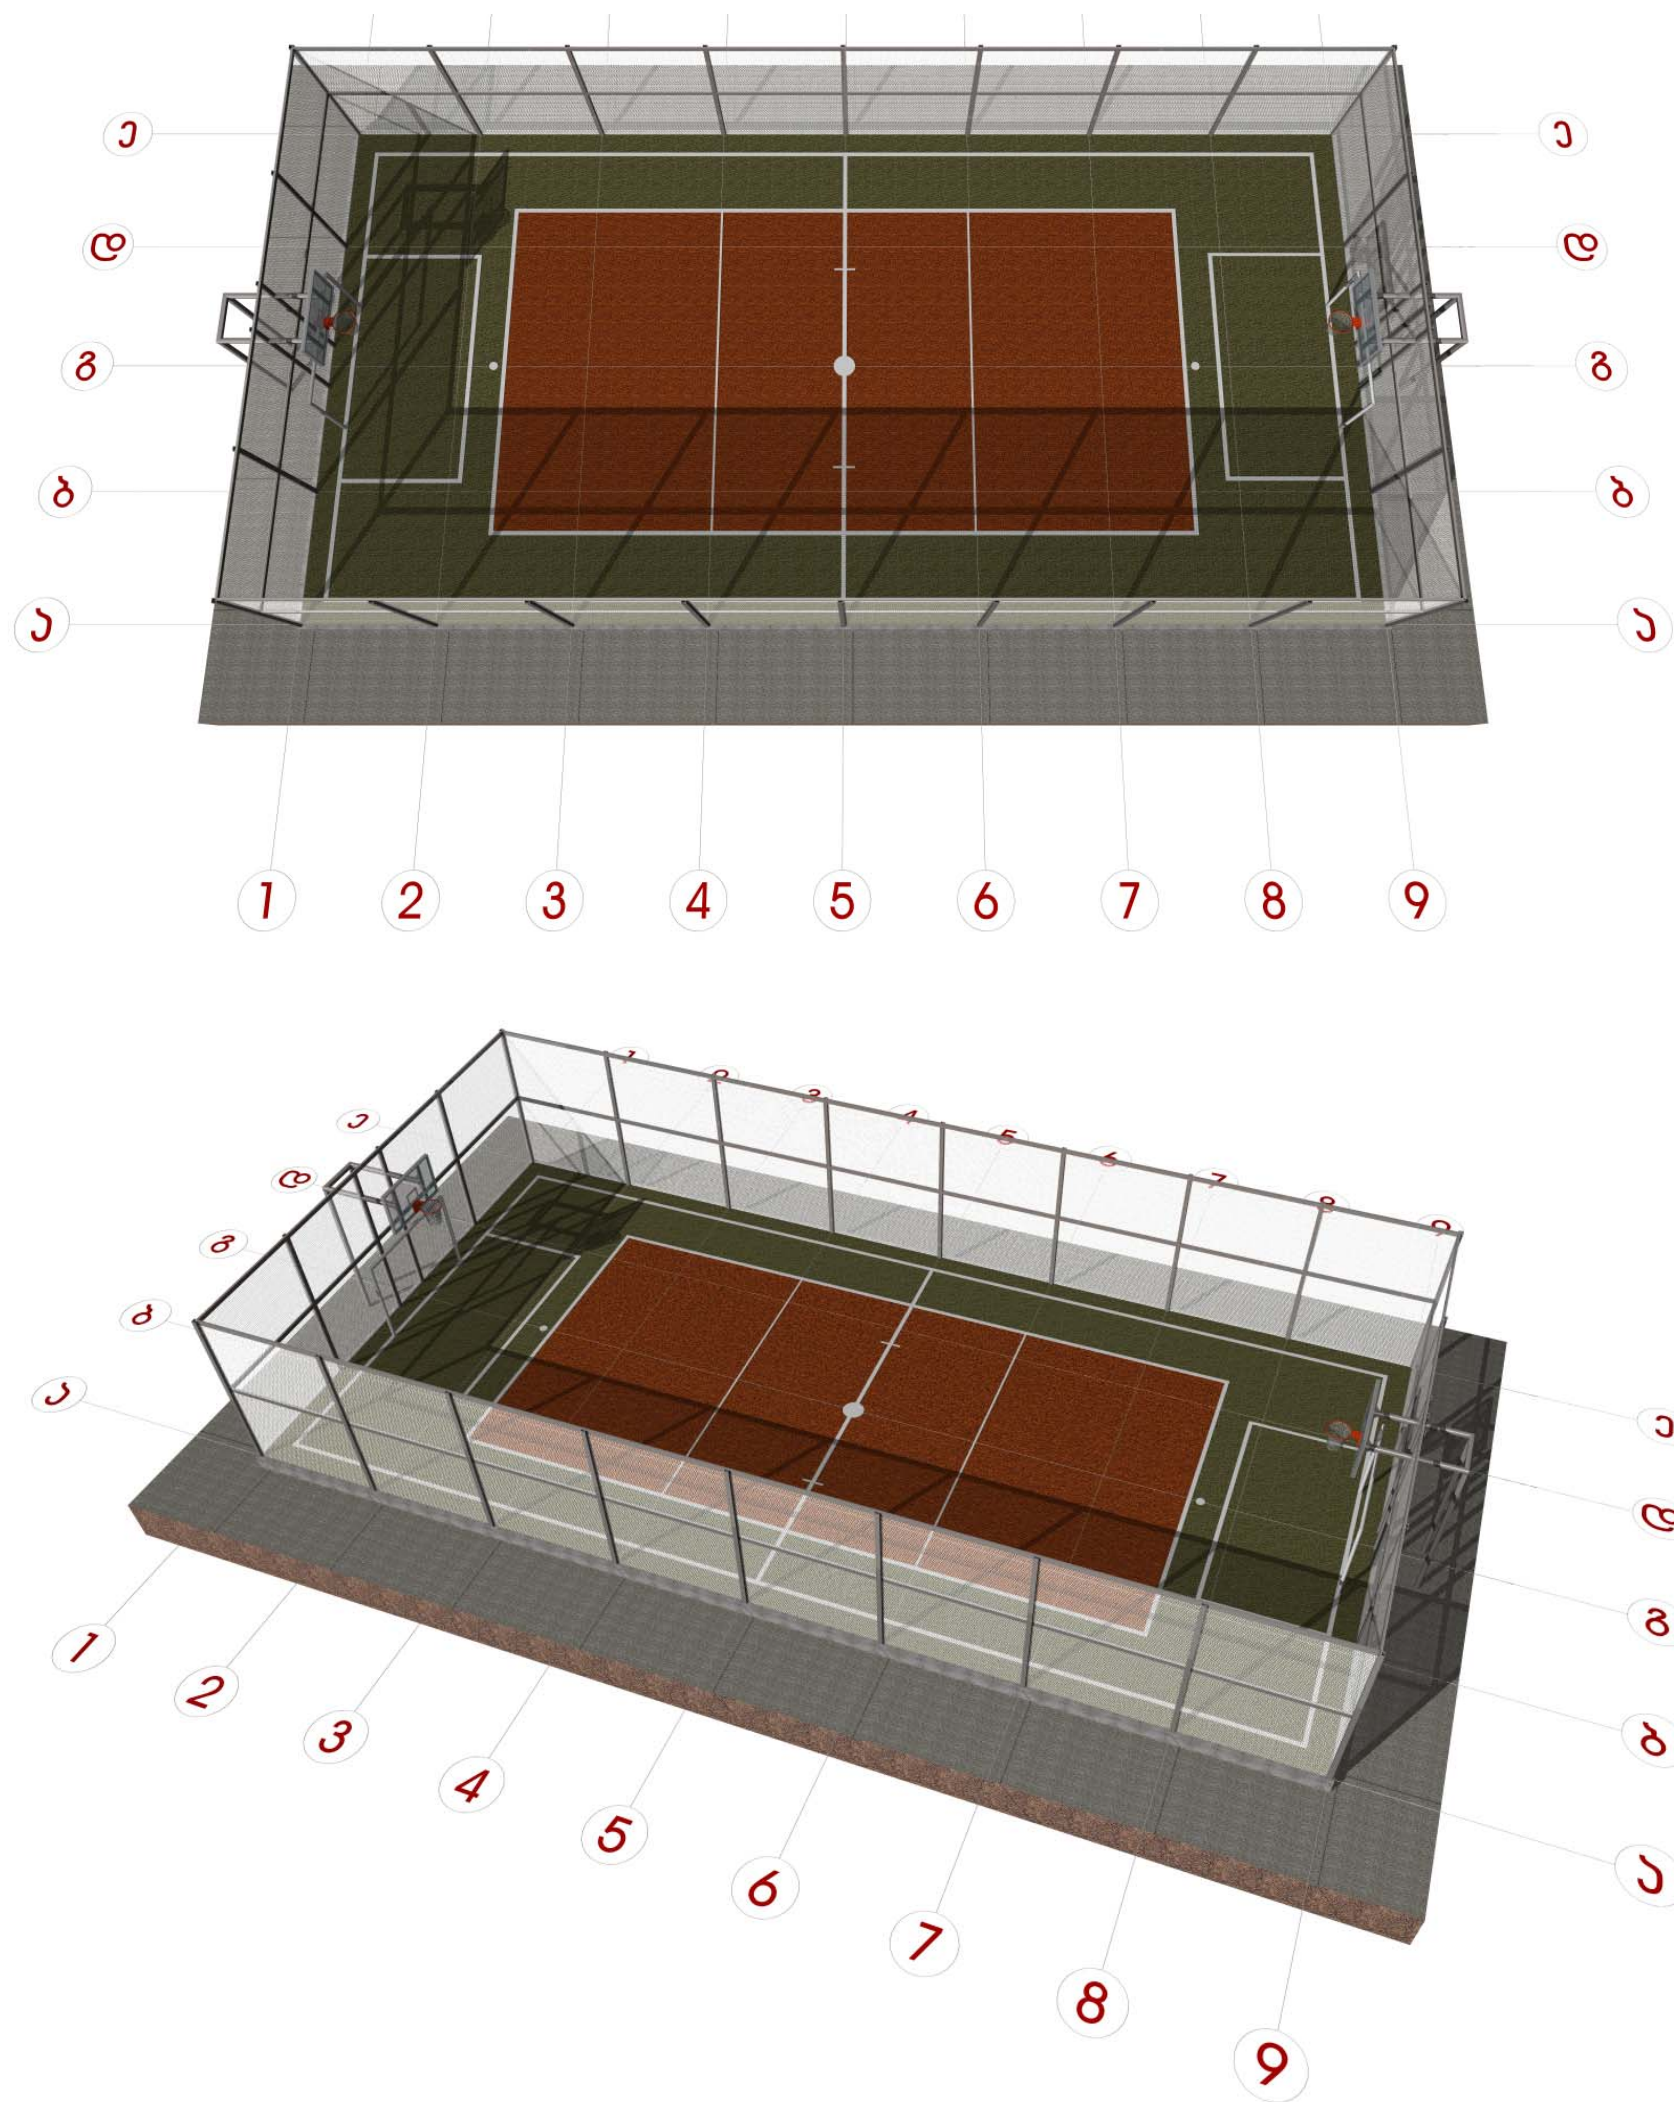


დასახელება სოფელ ჰანიძეთის საჯარო სკოლა 90 მოსწავლეზე  ოზურგეთის მუნიციპალიტეტი სოფელი ჰანიძეთი გურია საპარტეზო 3514 ტ.: (+995) 577 94 11 96 სკოლის დირექტორი	
შენიშვნა:	
სსიპ  საგანმანათლებლო და სამეცნიერო ინფრასტრუქტურის განვითარების სააგენტო მ. ალექსიძის 1. შენობა-ნაგებობა №1. II სართული თბილისი საპარტეზო 2600 ტ.: (+995 32) 2 200 220; 2 200 233; www.esida.ge	
ნახაზის დასახელება ხელოვნურსაფარიანი სპორტული მოედანი 12X24	
ნახაზის სტატუსი ტექნიკური დოკუმენტაცია /არქიტექტურა/	
შეასრულა ეკატერინე სუთიძე შეამოწმა თინათინ ცხაკაია	
მასშტაბი 1:1.52, 1:1.40	
ფურც. №	სტატუსი რევიზია
2	

სკორტულ მოედანზე
შესასვლელი კარი
80X200 მ 1:50

ჭრილი 2-2

8 1:50

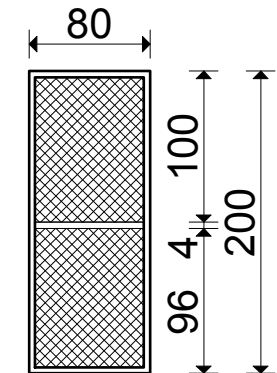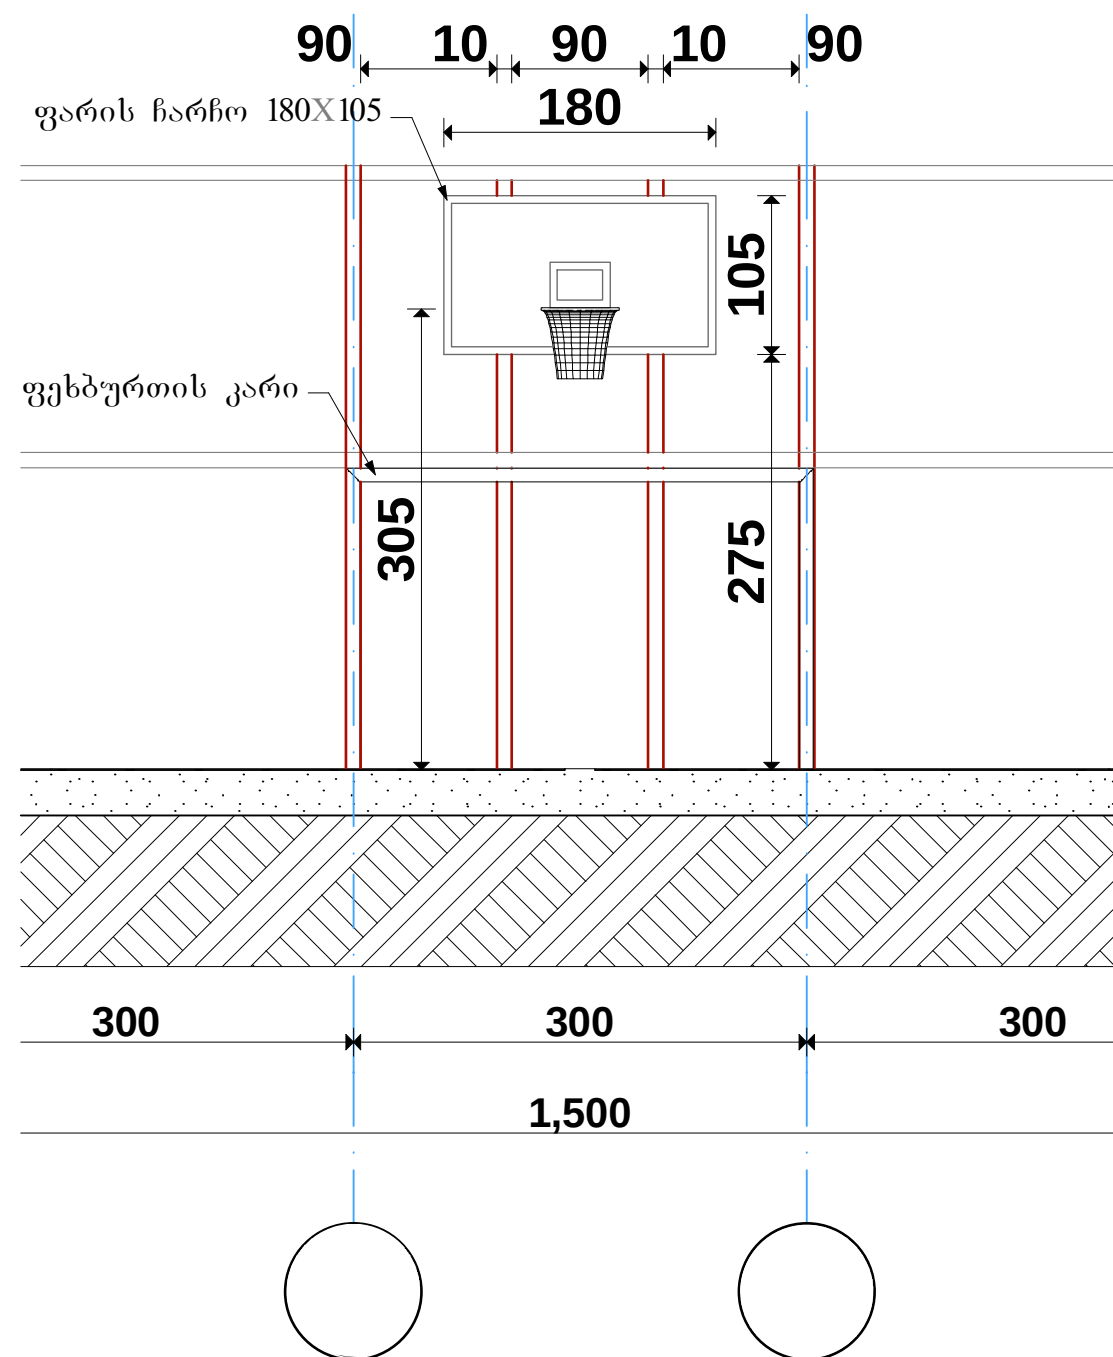

L50X50X4 - 788 - 27 38

კარის განთავსების აღბილი
დაზუსტდეს მშენებლობის დროს
სამშენებლო სამსახურის მენეჯერთან



ოზუბგემის მუნიციპალიტეტი
 სოფელი ჰანეთი
 გზობა
 საპარტეზლო
 3514
 ტ.: (+995) 577 94 11 96 სკოლის ღირებულება

მ. ალექსიძის 1. შენობა-ნაგებობა №1. II სართული
თბილისი
საქართველო
2600
ტ.: (+995 32) 2 200 220; 2 200 233; www.esida.ge

ნახაზის სტატუსი
პროექტი
/არქიტექტურა/

ფურც. №	სტატუსი რევიზია
3	

დასახელება სოფელ ჰანიეთის საჯარო სკოლა 90 მოსწავლეზე  ოზურგეთის მუნიციპალიტეტი სოფელი ჰანიეთი გზრია საძარეველი 3514 ტ: (+995) 577 94 11 96 სკოლის დირექტორი	შენიშვნა:	სსიპ  საგანმანათლებლო და სამეცნიერო ინფრასტრუქტურის განვითარების სააგენტო მ. ალექსიძის 1. შენობა-ნაგებობა №1. II სართული თბილისი საქართველო 2600 ტ.: (+995 32) 2 200 220; 2 200 233; www.esida.ge	ნახაზის დასახელება ხელმოწერისფარიანი სკოტული მონიანი 12X24	შენიშვნა ბიორგო დაზარალებული შეამოწმა დავით ჯაფარიძე
			ნახაზის სტატუსი პროექტი /კონსტრუქციის/	მასშტაბი 1:1.07 ფურც. № 4 სტატუსი რევიზია

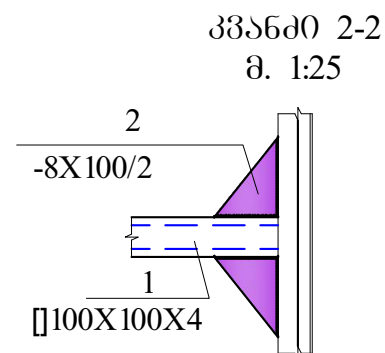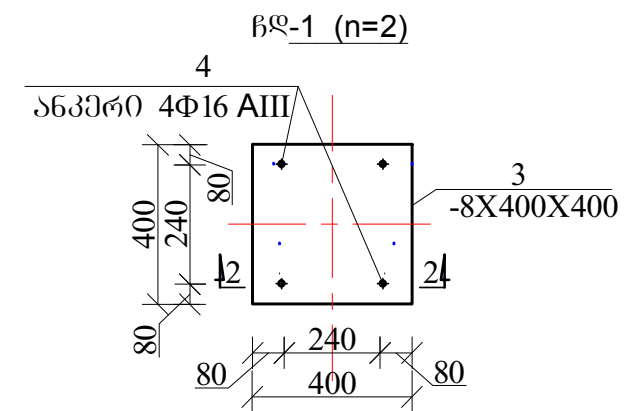

მასალის ხარჯი ერთ ჯარზე:

309N1 100X100X4 - 13 88. - 156 88

30%N₂ -8X100/2 - 123 - 45 38

306N^o3 -8X400X400 - 2G - 22 38

ЗМБ№4 Φ16АIII L=4060 - 80 - 6 шт

L50x50x5 5.788 - 2238

□ 100x50x3- 2.288 - 18.588

ბეჭდობი - 0.4 მმ

მასალის ხარჯი ღობეზე:

1. 26 ც ლბარი $\square 80 \times 80 \times 3$ სიბრძოთი 4.5 მ - 118 ზმ - 890 კგ
2. შეშპრავი $\square 40 \times 40 \times 3$ - 144 ზმ - 545 კგ2
3. შეშპრავი ბაბიორი მოქეჭოლს ხუთ რიბალ - 360 ზმ
4. ბასეპრავი ბაღე 290 მ2