


საგანგებო

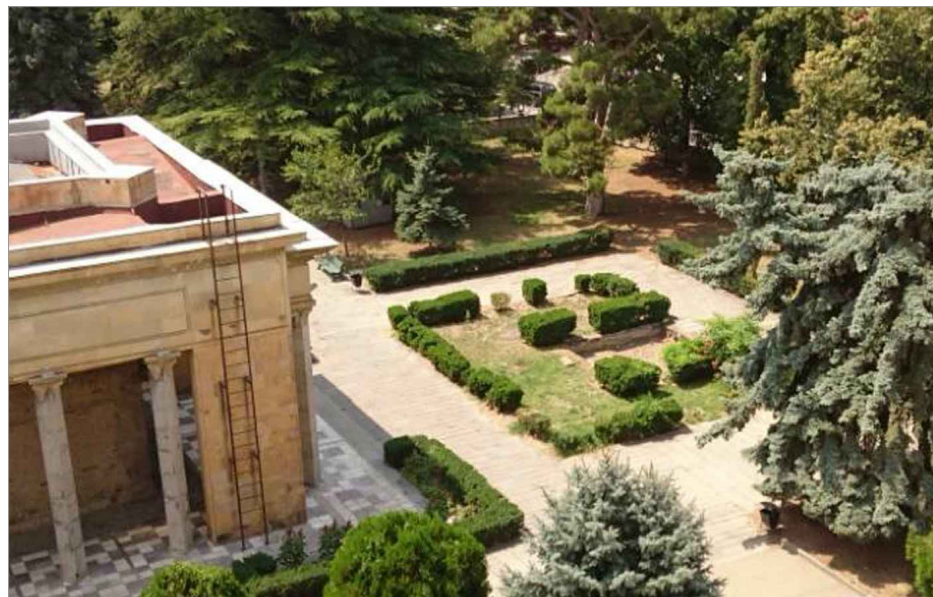




გან-გეგმა 81:500


- 1. სახლ-მუშევარი
- 2. კაზილიონი
- 3. აუზი ა
- 4. აუზი ბ


თანამდებობა	საბჭოთა	გვარი
დირექტორი		6. ვარაძე
პრ. პირი		ლ. პოპოვი
ლაპარაკი		ლ. პოპოვი
შეამოწმებული:	გეო.კარტული პროექტი GP	
მისამართი:	ქ. თბილისი, გ. №16 E-mail: geopro2008@yahoo.com	
816-8388 81:500		

არსებული

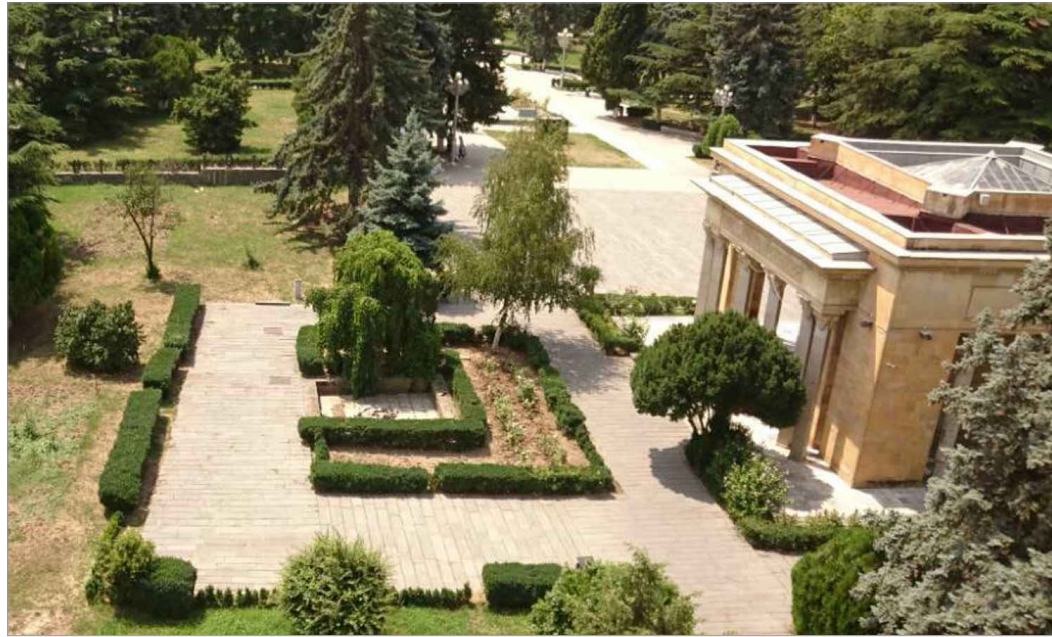


ფოტომონტაჟი

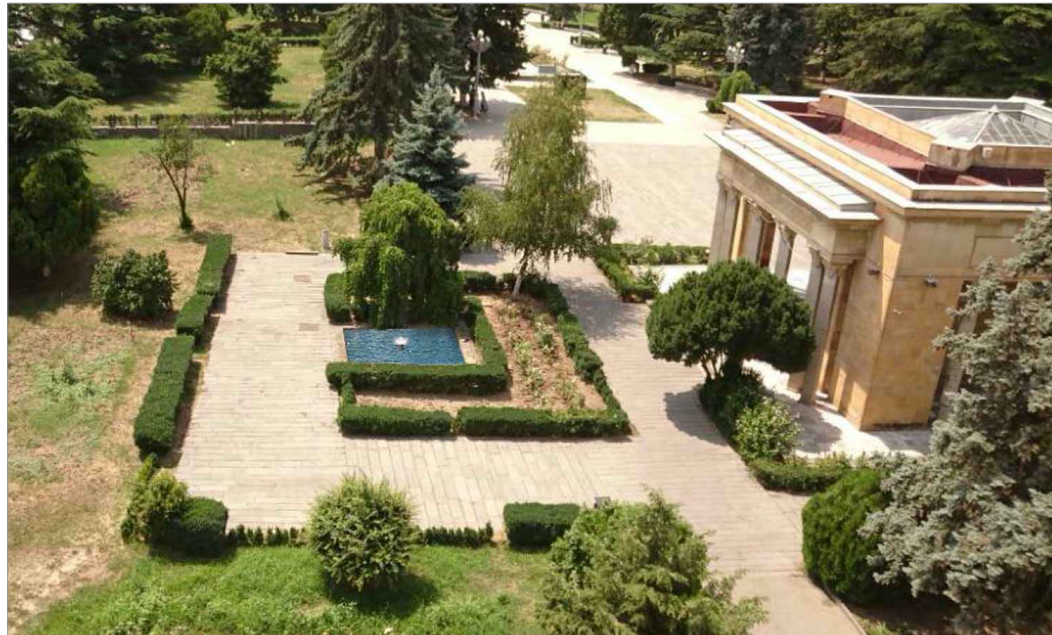

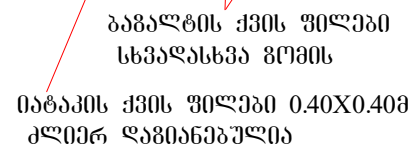
[illegible]

აუზი ა-ს კედლები შ 1:50


სამხრეთის კედელი

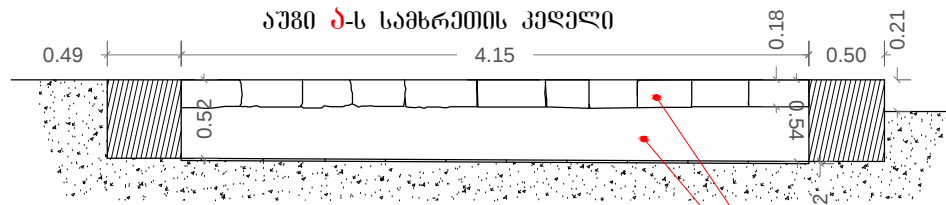


აღმოსავლეთის კედელი

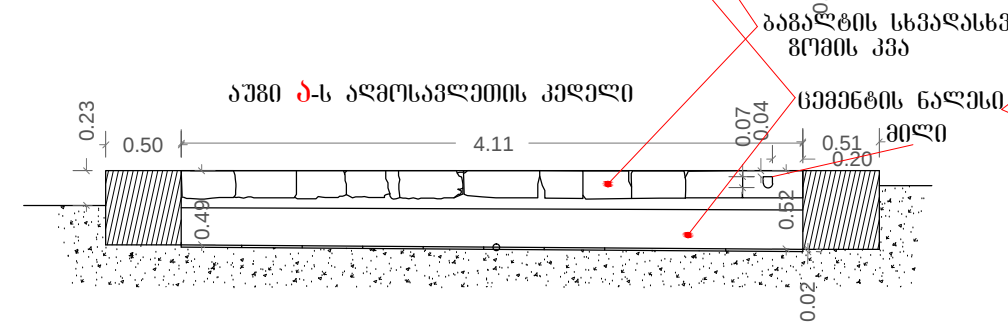



ჩრდილოეთის კედელი

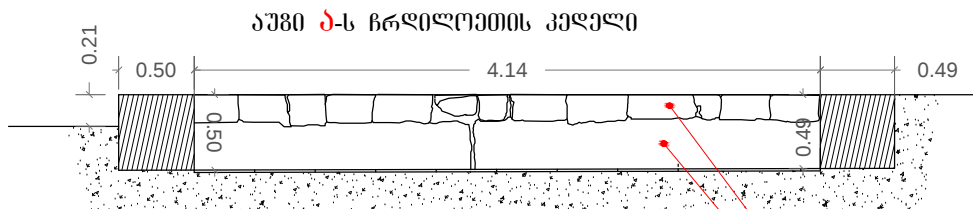

დასავლეთის კედელი

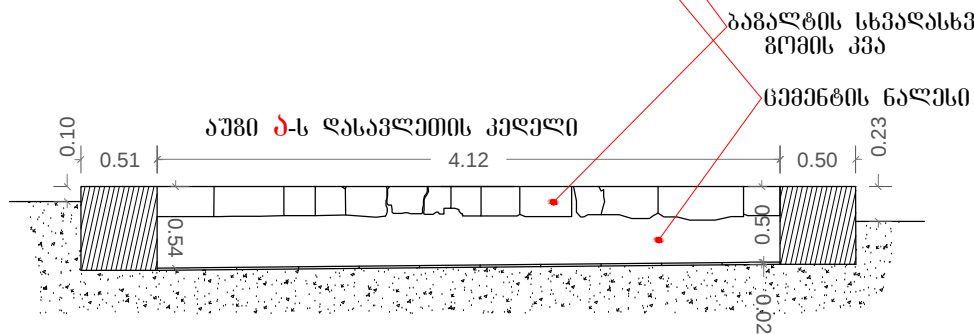


დირექტორი	6. შარაძე
პრ. ადმინისტრატორი	ლ. კობახიძე
დაამუშავა	ლ. კობახიძე
შემსრულებელი:	
გ.პ.ს. ქართული პროექტი GP	
მისამართი:	
ქ. თბილისი, ვაჟა-ფშაველას ქ. №16	
E-mail: geopro2008@yahoo.com	
აღმოსავლეთის აუზი ა-ს კედლები	
(უზრუნველყოფის ნახატი)	

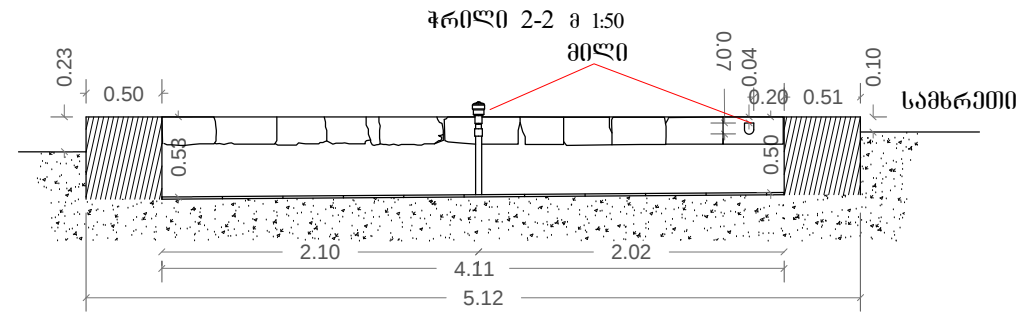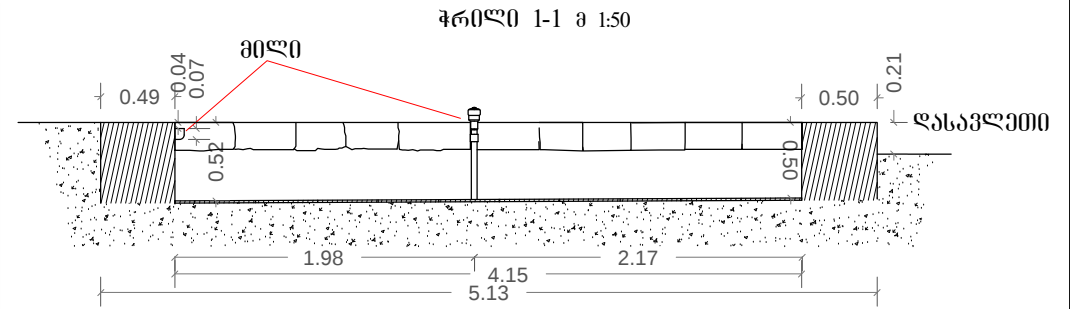

თანამდებობა	ხელმოწერა	გვარი
დირექტორი		6. ხარაძე
პრ. ადმინისტრ.		ლ. კობახიძე
დაამუშავა		ლ. კობახიძე
შემოწმებული:		
გვანდულოვი პ. რეზაშვილი GP		
მისამართი: პარკის ქ. №16		
E-mail: geopro2008@yahoo.com		
აღმოსავლეთის საზღვარი 1-1, 2-2 (საგარეო ნაპირი)		

სურათი 1. გეგმვა მ 1:50

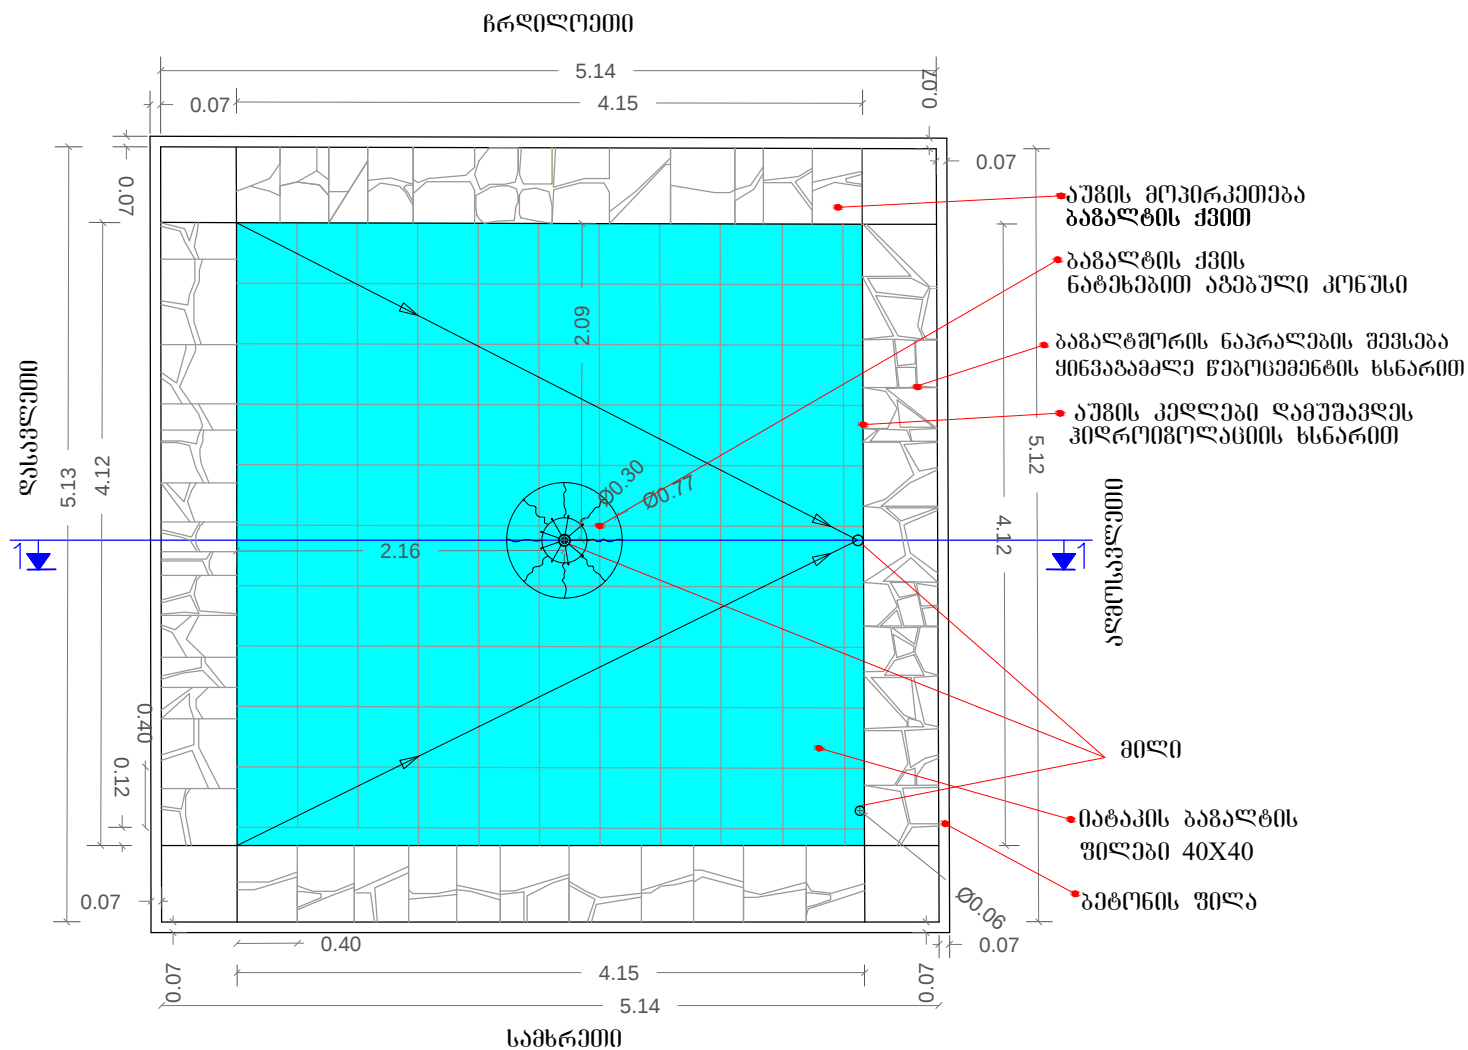

თანამდებობა	საუბრობნა	ბაკრი
დირაჟორი		ბ. ჯანაძე
პრ. პედი		ლ. კობახიძე
დამამუშავ		ლ. კობახიძე



გამართლებული:

[გვამართლებული გვამართლებ](#) 


გამართლებული: გ. კობახიძე, პ. 116
E-mail: gopr2008@yahoo.com

საგამართლებელი უბანი 1-5

საპროექტო აუზი **ა**-ს ჰედლაბის მოცუობა მ 1:50

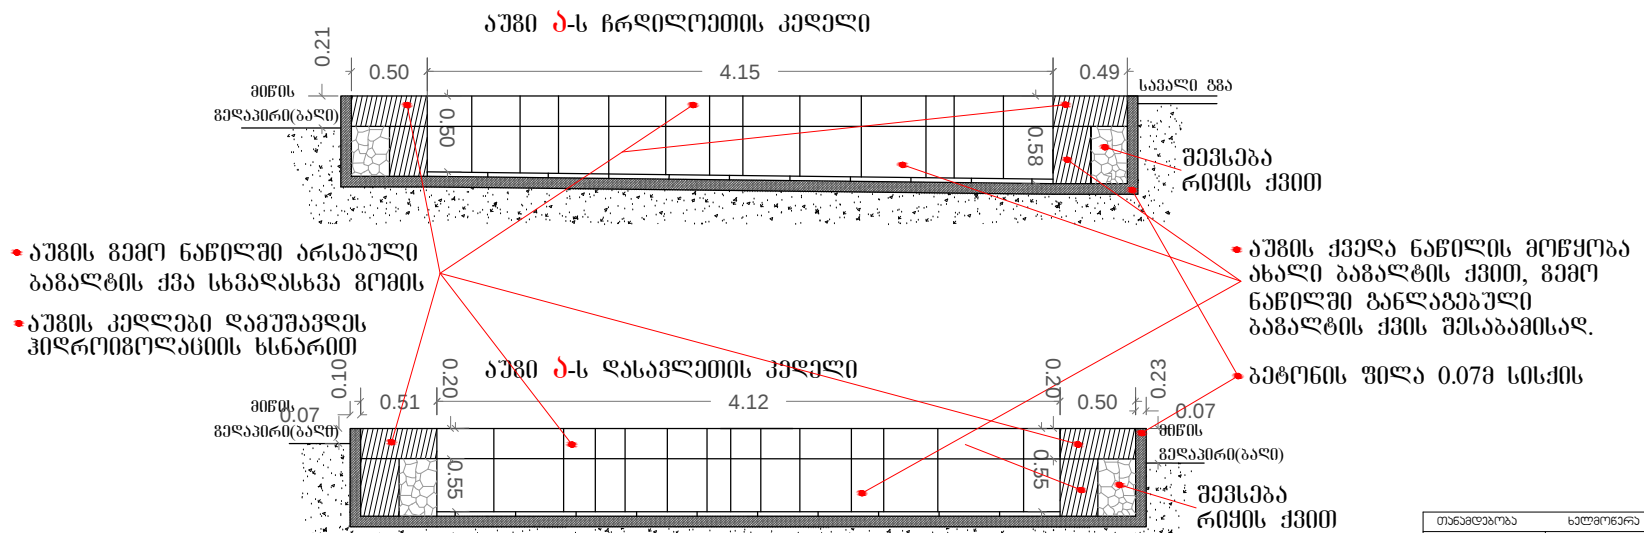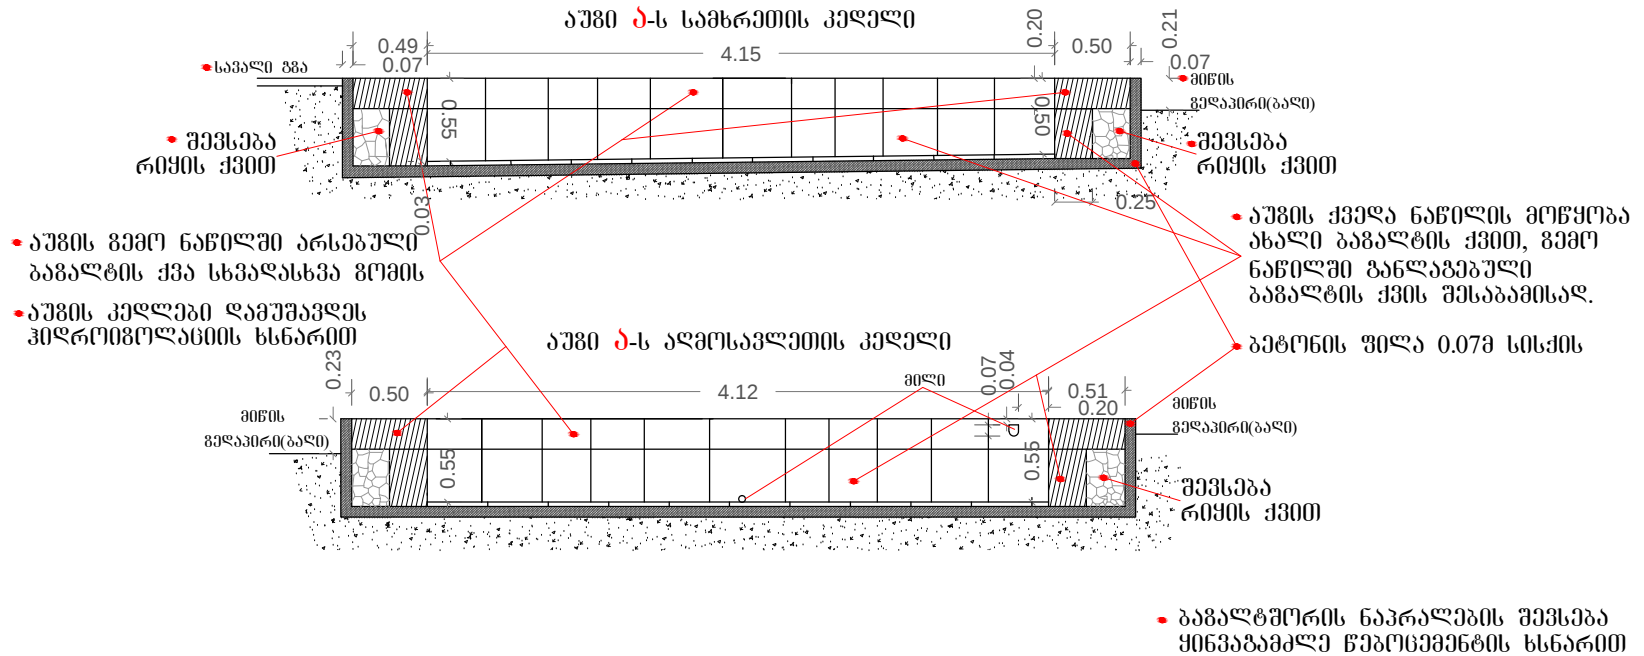[illegible]




საპროექტო ჭრები 1-1 მ1:50

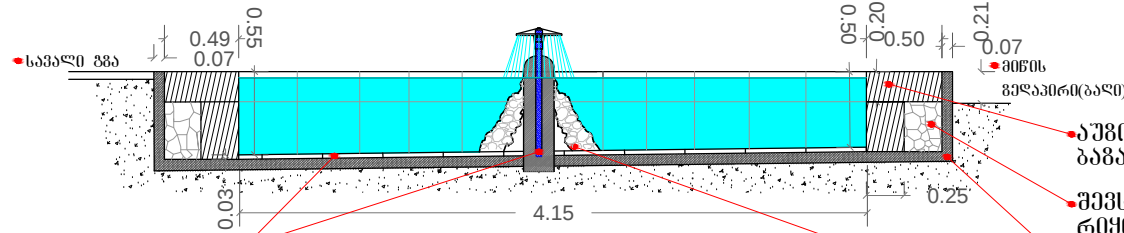

- წყლის მილი ჩამაგრებული რკინა-ბეტონში 0.20X0.20მ
- მატაკის ბაგალტის ფილები 40X40

- აუზის მოპირკეთება ბაგალტის ქვით
- შეფენვა რიყის ქვით
- გეტონის ფილა
- ბაგალტის ქვის ნატეხებით აგებული კონუსი
- ბაგალტური ნაპრალების შეფენვა ყინვაგამძლე წებოვანი ნივთიერების ხსნარით
- აუზის კედლები დამუშავდეს ჰიდროფილიზაციის ხსნარით

მ 1:20

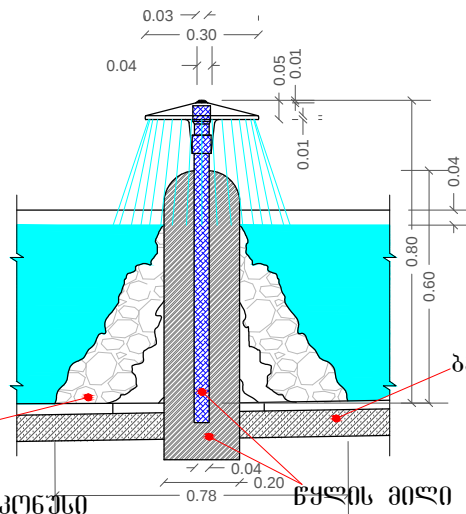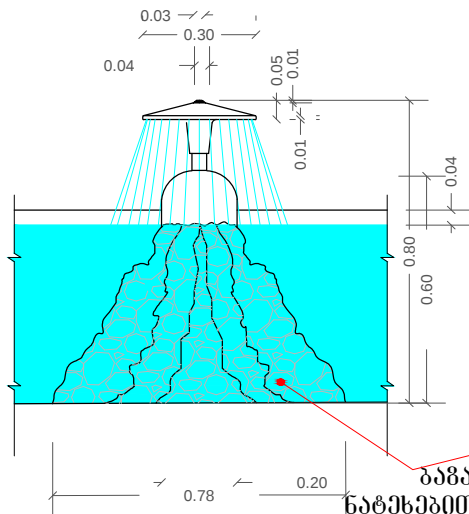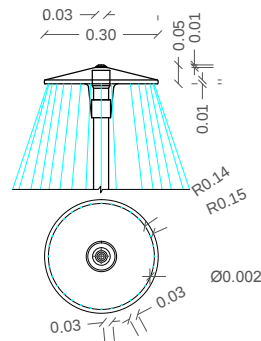

თანამდებობა	საპროექტო	გვარი
დირექტორი		6. შარაძე
პრ. ადმინისტრ.		ლ. კობახიძე
დაამუშავა		ლ. კობახიძე
შემსრულებელი:		
გ.პ.ს. ქართული პროექტი GP		
მისამართი:		
ქ. თბილისი, ვაჟა-ფშაველას ქ. №16		
E-mail: geopro2008@yahoo.com		
საპროექტო აუზი 1, ჭრები 1-1, მ1:50; 1:20		

არსებულ




ფოტოგონტაჟი



საგანო დ. გეგმად მ 1:50


ჩრდილოეთი

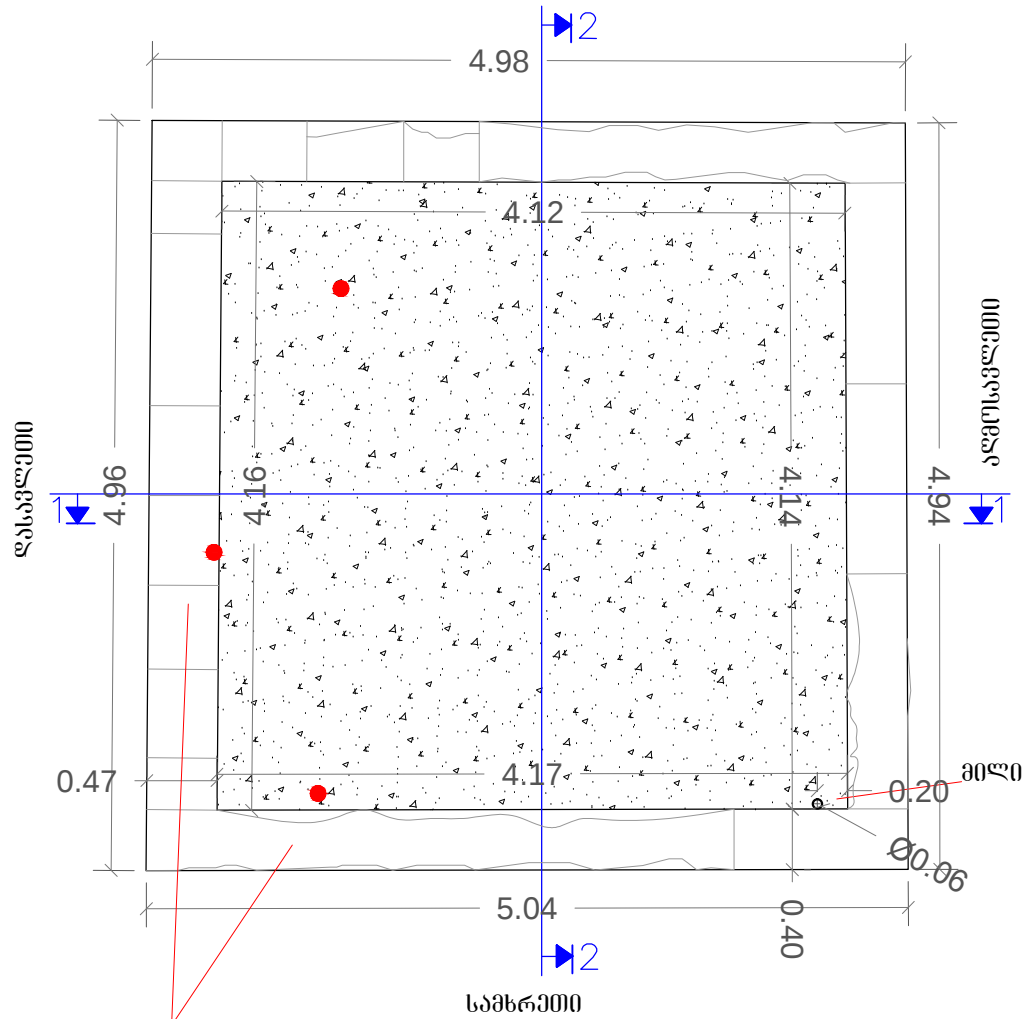

ბაგალტის ქვის ფილები
სხვადასხვა გომის
ძლიერ დაზიანებული


[illegible]

სამხრეთის კედელი

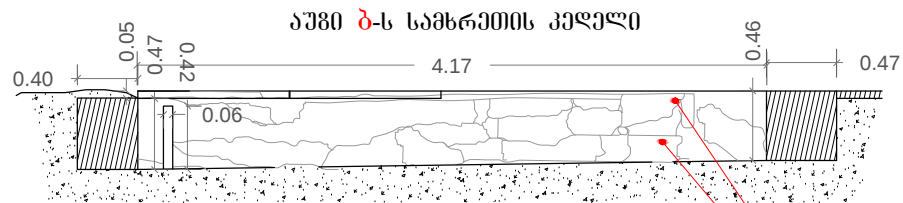


გაგალობის სხვადასხვა
გომის კვა

სემინარის ნაშენი

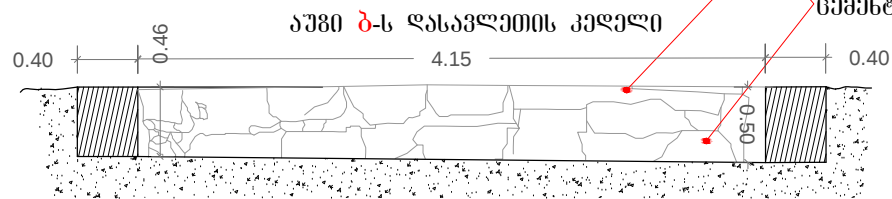


ჩრდილოეთის კედელი

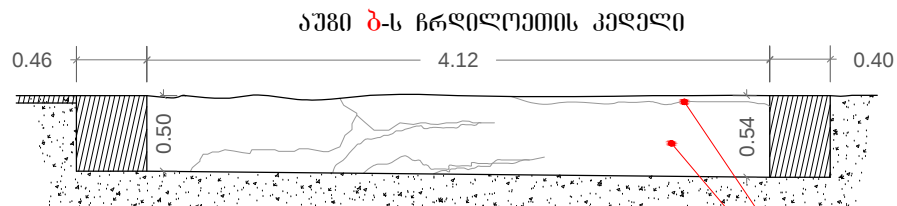

ბაგალბის სხვადასხვა
გომის კვა

სემინტის ნაღესი.

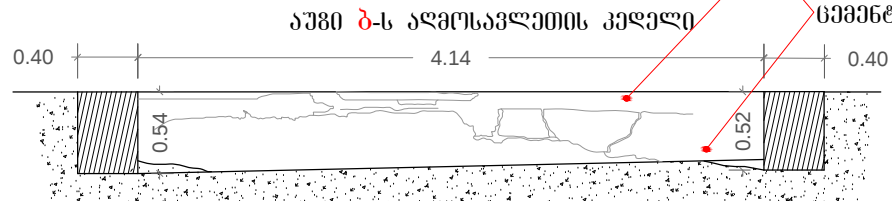

აღმოსავლეთის კედელი

თანამდებობა	ხელმოწერა	მხარი
დირექტორი		დ. ჟანაია
პრ. პირი		დ. ჟორბანიძე
დამფუძნებელი		დ. ჟორბანიძე


მისამართი:

მესაქონლეობის პროექტი 

საერთაშორისო პროგრამა "საქართველოს განვითარებისათვის"

მისამართი: **ქარსაძის ქ. №16**
E-mail: geopro2008@yahoo.com

აღმოსავლეთის აზიის ზღა-ს ქაღალატი
(საზოგადოებრივი ნაწილი)

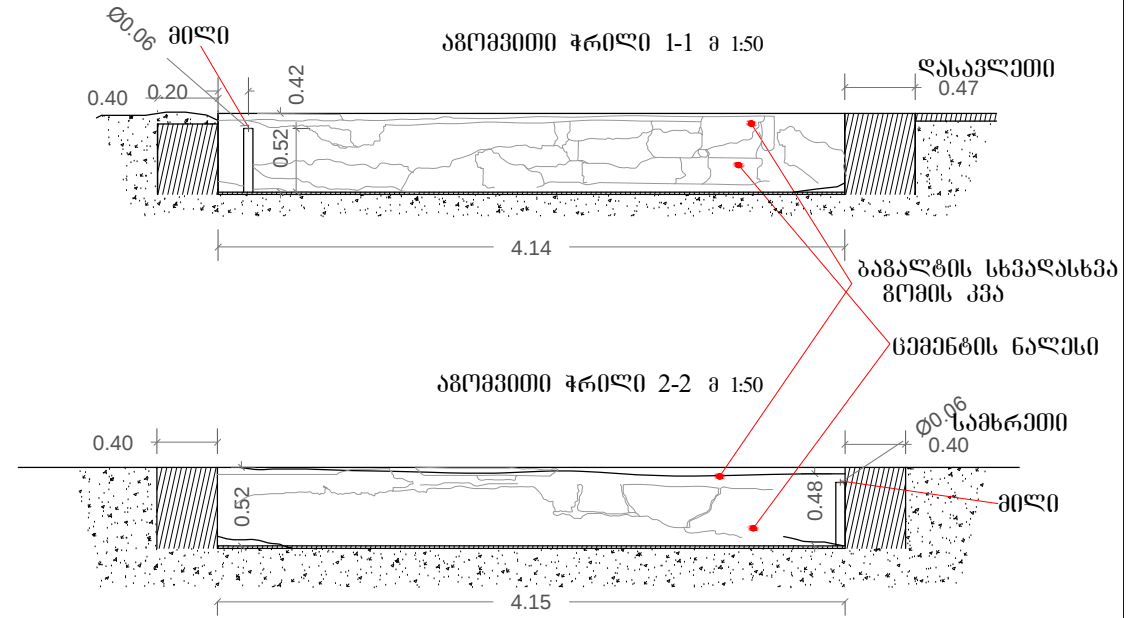


სამხრეთ-ლაგავლეთის კუთხე
ჩრდილო-აღმოსავლეთის კუთხე

ჩრდილო-ლაგავლეთის კუთხე
სამხრეთ-აღმოსავლეთის კუთხე

თანამდებობა	ხელმოწერა	გვარი
დირექტორი		6. ჯარაჟა
პრ. ადმინისტრირ		ლ. პრეზიდენტი
დაამუშავა		ლ. პრეზიდენტი
შემსრულებელი:		
გვს. ქართული პროექტი GP		
მისამართი:		
ქართული პროექტი GP		
ელ.ფოსტა: geopro2008@yahoo.com		
აღმოსავლეთის აუზი 1-1, 2-2 (აგრომეტივი ნახატი)		

აუზი ბ. გეგმა მ 1:50

ჩრდილოეთი

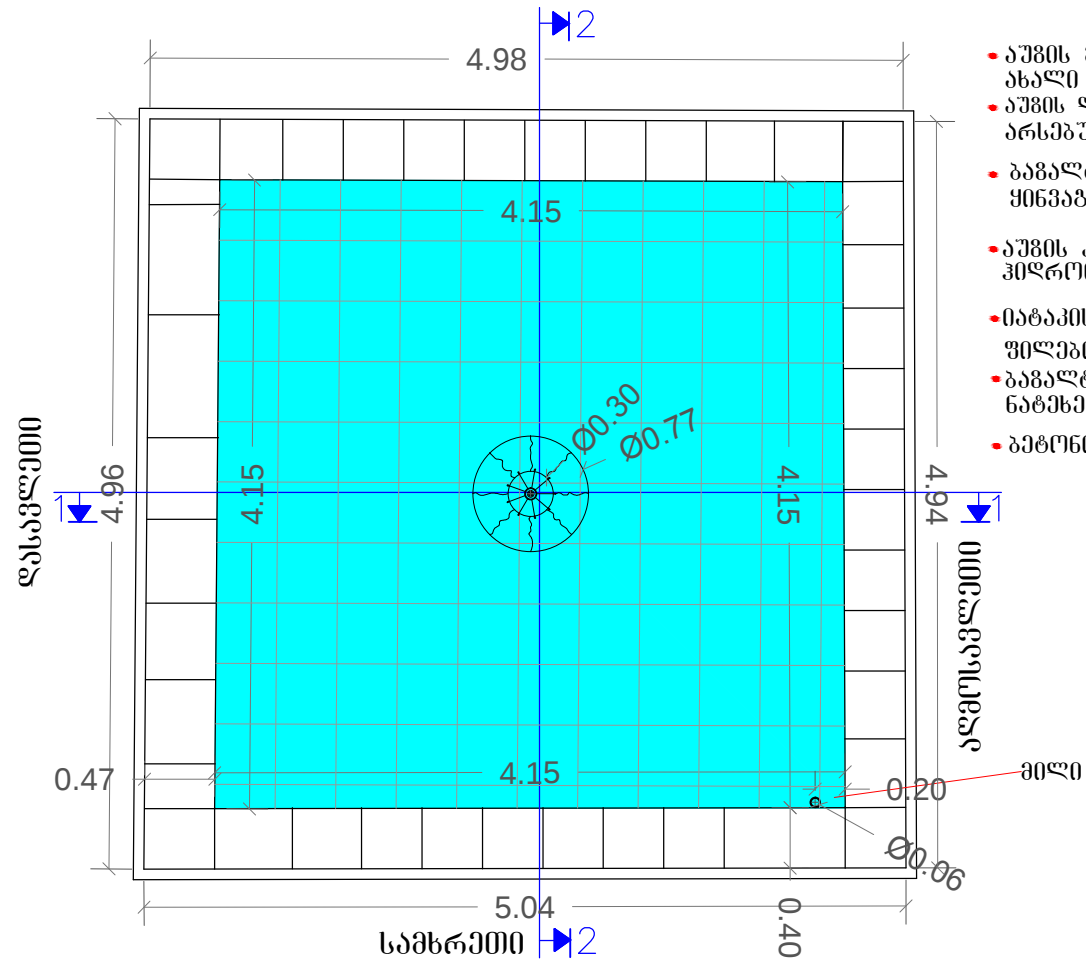

თანამდებობა	ხელმოწერა	გვარი
დირექტორი		ბ. ჯარაძე
პრ. ადმინისტრ.		ლ. ჯარაძე
დაამუშავა		ლ. ჯარაძე
შემოწმებული:		
გ.პ.ს. ქართული პროექტი GP		
მისამართი: ქართული პროექტი ქ. №16		
E-mail: geopro2008@yahoo.com		
საპროექტო აუზი ბ. გეგმა 1:50		

თანამდებარეა	ხელმოწერა	ბავარი
ფირმის/პირის		6. წარება
პრ. პირი		უ. პრეზიდენტი
ფაქსი/ტელ.		უ. პრეზიდენტი

შეასრულეთ:


გვამოწმებელი პირი **GP**

გვამოწმებელი პირი


პარასტამის ქ. №16
 E-mail: geopro2008@yahoo.com

სამართლებრივი პირი **ბ.** პარასტამის გზა

საპროექტო აუზი **ბ**-ს ზრდი 1-1 (აუზის სამხრეთის კედელი)

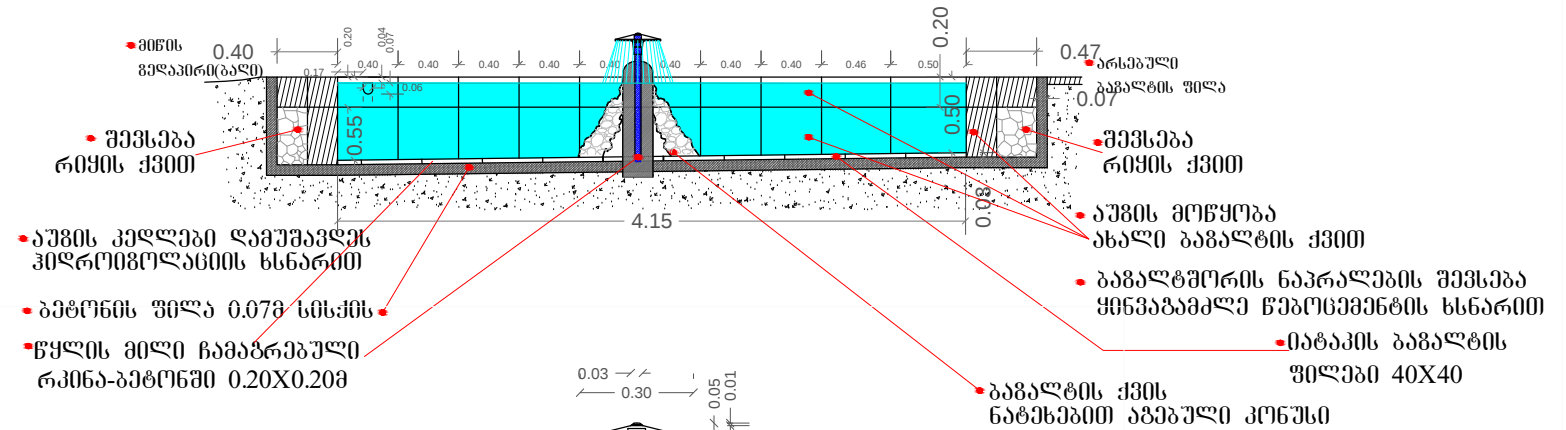

ð 1:20

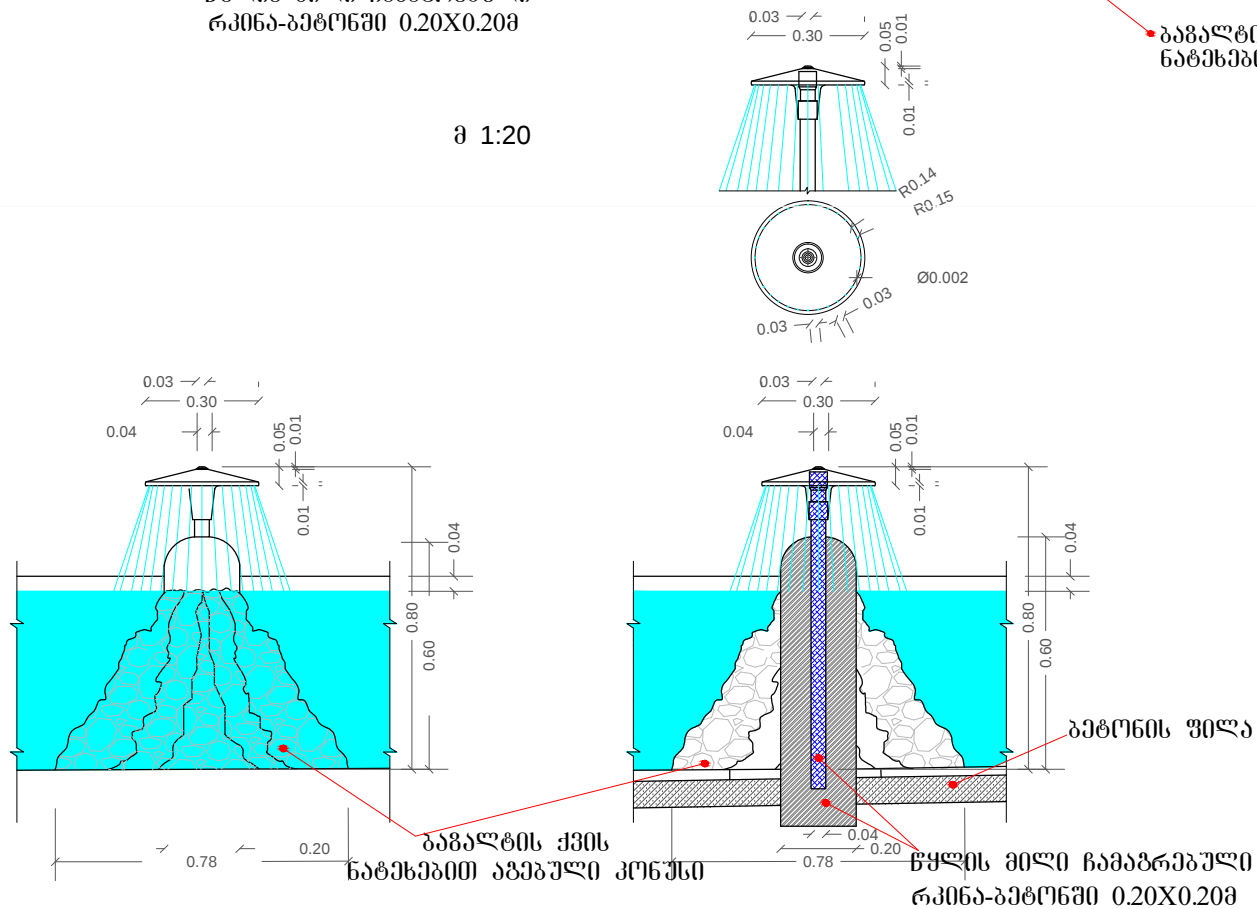[illegible]