

ს კ ე ც ი ფ ი კ ა ც ი ა

№	დასახელება გაბარიტები მმ	ტექნიკური მახასიათებლები: ელექტროობა ე- ვენტილაცია ვ- კანალიზაცია კ- სივი წყალი ც.გ.- სხელიწყალი ცხ.გ.- დამინება დ-	რაოდენობა
1	2	3	4
ავეჯი			
01	მაგიდა 4 ადგილზე 850X850X750		1
09	სანდარი მაგიდა ერთი ტუმბოთი, 1200X650X750 ლამინირებული ზედაპირით		4
10	დამხმარე (საკალაზე) მაგიდა, 850X630X740 ლამინირებული ზედაპირით, რკინის ფეხებით		4
15	საჭურნალო მაგიდა ლამინირებული ზედაპირით 1000X650X550		1
22	ნახევრად რბილი სკამი 400X400X800		23
24	მომკრავი სამუშაო სავარძელი 660X635X850		4
25	სავარძელი 850X800X850		2
26	რბილი სავარძელი 1475X800X800		1
40	სანოლი 1900X800X980		12
49	საოფისე კარადა 1000X450X1800		1
55	თანსაწყობის შესანახი ინდივიდუალური კარადა 500X400X1800		23
74	სტელაჟი 1500X450X1800		1

ტექნოლოგიური ინვენტარი

K-13	მიკროტალღოვანი ელექტრო ქურა 400X300X500	მ: 2203; 1ფ. -კვტ.	1
K-38	ყავის სახარში 205x380x465 გაღასატანი, სამაგიდო	E: 240B 1~ 2,25 kBT 10A.	1
K-103	საყოფასწოვრებო სამზარეულო ავეჯის კომპლექტი	მ.წყ: d=15 მხ.წყ.: d=15 d=50	1
K-116	2-კონფორიანი სამაგიდო ელექტრო ქურა 520x310x340	E: 220 B, 2,25 kBT	1
M-26	საკალატე ტუმბო, მოძრავი 430X430X840		12
M-50	ბიო და კონტამინებული მასალების კონტეინერი		2
M-51	არა კონტამინებული მასალების კონტეინერი		4
U-04	სეიფი 700X400X1100		2
V-01	ტელევიზორი 700X500X540	მ:2203;1ფ.0.25კვტ.	1
V-04	კომპიუტერის კომპლექტი	მ:2203;1ფ.0.5კვტ.	4
V-09	პრინტერი	მ:2203;1ფ.0.3კვტ.	1
W-07	1-საქსიანი ემალირებული სამრეცხაო აბაზანა 500X530X300	მ.წყ: d=15 მხ.წყ.: d=15 d=50	1
Z-10	საყოფასწოვრებო მაცივარი 600X500X1100 (0.2მ³)	მ:2203;1ფ.0.14კვტ.	1
Z-14	ფარმოცუფტული მაცივარი 600X607X1300	მ:2203;1ფ.0.25კვტ.	1
ხელსაბანი		მ.წყ: d=15 მხ.წყ.: d=15 d=50	2
საქვეში		მ.წყ: d=15 მხ.წყ.: d=15 d=50	2
უნიტაზი		მ.წყ: d=15 მ: d=100	2
ტრაპი		მ: d=50	7
Telephone			7

სსიპ საგანგებო სიტუაციების კოორდინაციისა და
გადაუდებელი დახმარების ცენტრის სასწრაფო
სამედიცინო დახმარების რაიონული
სამსახურის ტიპური შენობა №3

კონსტრუქციული ნაწილი



მუშა პროექტი

შემსრულებელი: შპს "აპექს სტუდიო 1" ს/კ 406177916

დირექტორი: ი.ბარნაბიშვილი

პრ. მთ. არქიტექტორი: მ. იონიძისი

შეასრულა: დ.შანავა

განმარტებითი ბარათი


ნატეობის პროექტირებისას გამოყენებულია დღვისათვის საქართველოში მოქმედი სამშენებლო ნორმები და წესები (ყოფილი მშენებლობის სამინისტროს ბრძანება N3/26, 05.2002 წ. და 2006 წ. 24. 02 დადგენილება N45). კერძოდ: 1). სნ-წ-2.02.01-83* „შენობებისა და ნატეობების საძირკვლები“. 2). 1). სნ-წ-2.01.07-85 „დატვირთვები და ზემოქმედებანი “. 3). სნ-წ-II-7-81 სნ„მშენებლობა სეისმურ რაიონებში“. 4). სნ-წ-2.03.01-84 „ბეტონისა და რკინაბეტონის კონსტრუქციები“. 5). სნ-წ-2.23-81* „ლითონის კონსტრუქციები “. 6). სნ-წ-II-28-73* და სნ-წ-2.03.11.85 „სამშენებლო კონსტრუქციების დაცვა კოროზიისაგან.“

საძირკვედი შესრულებულია ღენტური ტიპის მონოლითური რკინაბეტონისგან. კარკასის მზიდი ელემენტები შესრულებულია მონოლითური რკინაბეტონის კონსტრუქციებისაგან (საძირკვლები, სვეტები, სართულშუა და გადახურვები), ბეტონის კლასი ხიმტიკიის მისეფიი B25, სილი წყაღშეუღწეფაფობის მისეფიი W6 (მსილიღ ±0.00 ქეფიიღ განთაფსებული კონსტრუქციებისათვის). არშატურა C-240 და C-500 კლასისა.

სამშენებლო მოედნის სეისმურობად მიღებულია 9 ბალი. ქეაბულის დამუშაგების შემდეგ დაწუსტდეს საძირკვლების ძირის ნიშნული.


დამკვეთი	სსიპ საგანგებო სიტუაციების კოორდინაციის და გაღაუღებული დახმარების ცენტრი		
პროექტი	სსიპ საგანგებო სიტუაციების კოორდინაციის და გაღაუღებული დახმარების ცენტრის სასწრაფო სამედიცინო დახმარების რაიონული სამსახურის შენობა.		
თანამდებობა	გვარი, სახელი	ხელმოწერა	
დირექტორი	ი. ბარნაბიშვილი		
დორექტორი	ნ. აღეკსიადისი		
არქიტექტორი	მ. იონიისი		
კონსტრუქტორი	დ. ცანაფა		
			
განმარტებითი ბარათი.			
საძირკვლების გეგმა			

საძირკვლების გეგმა. მასშტაბი 1 : 100.

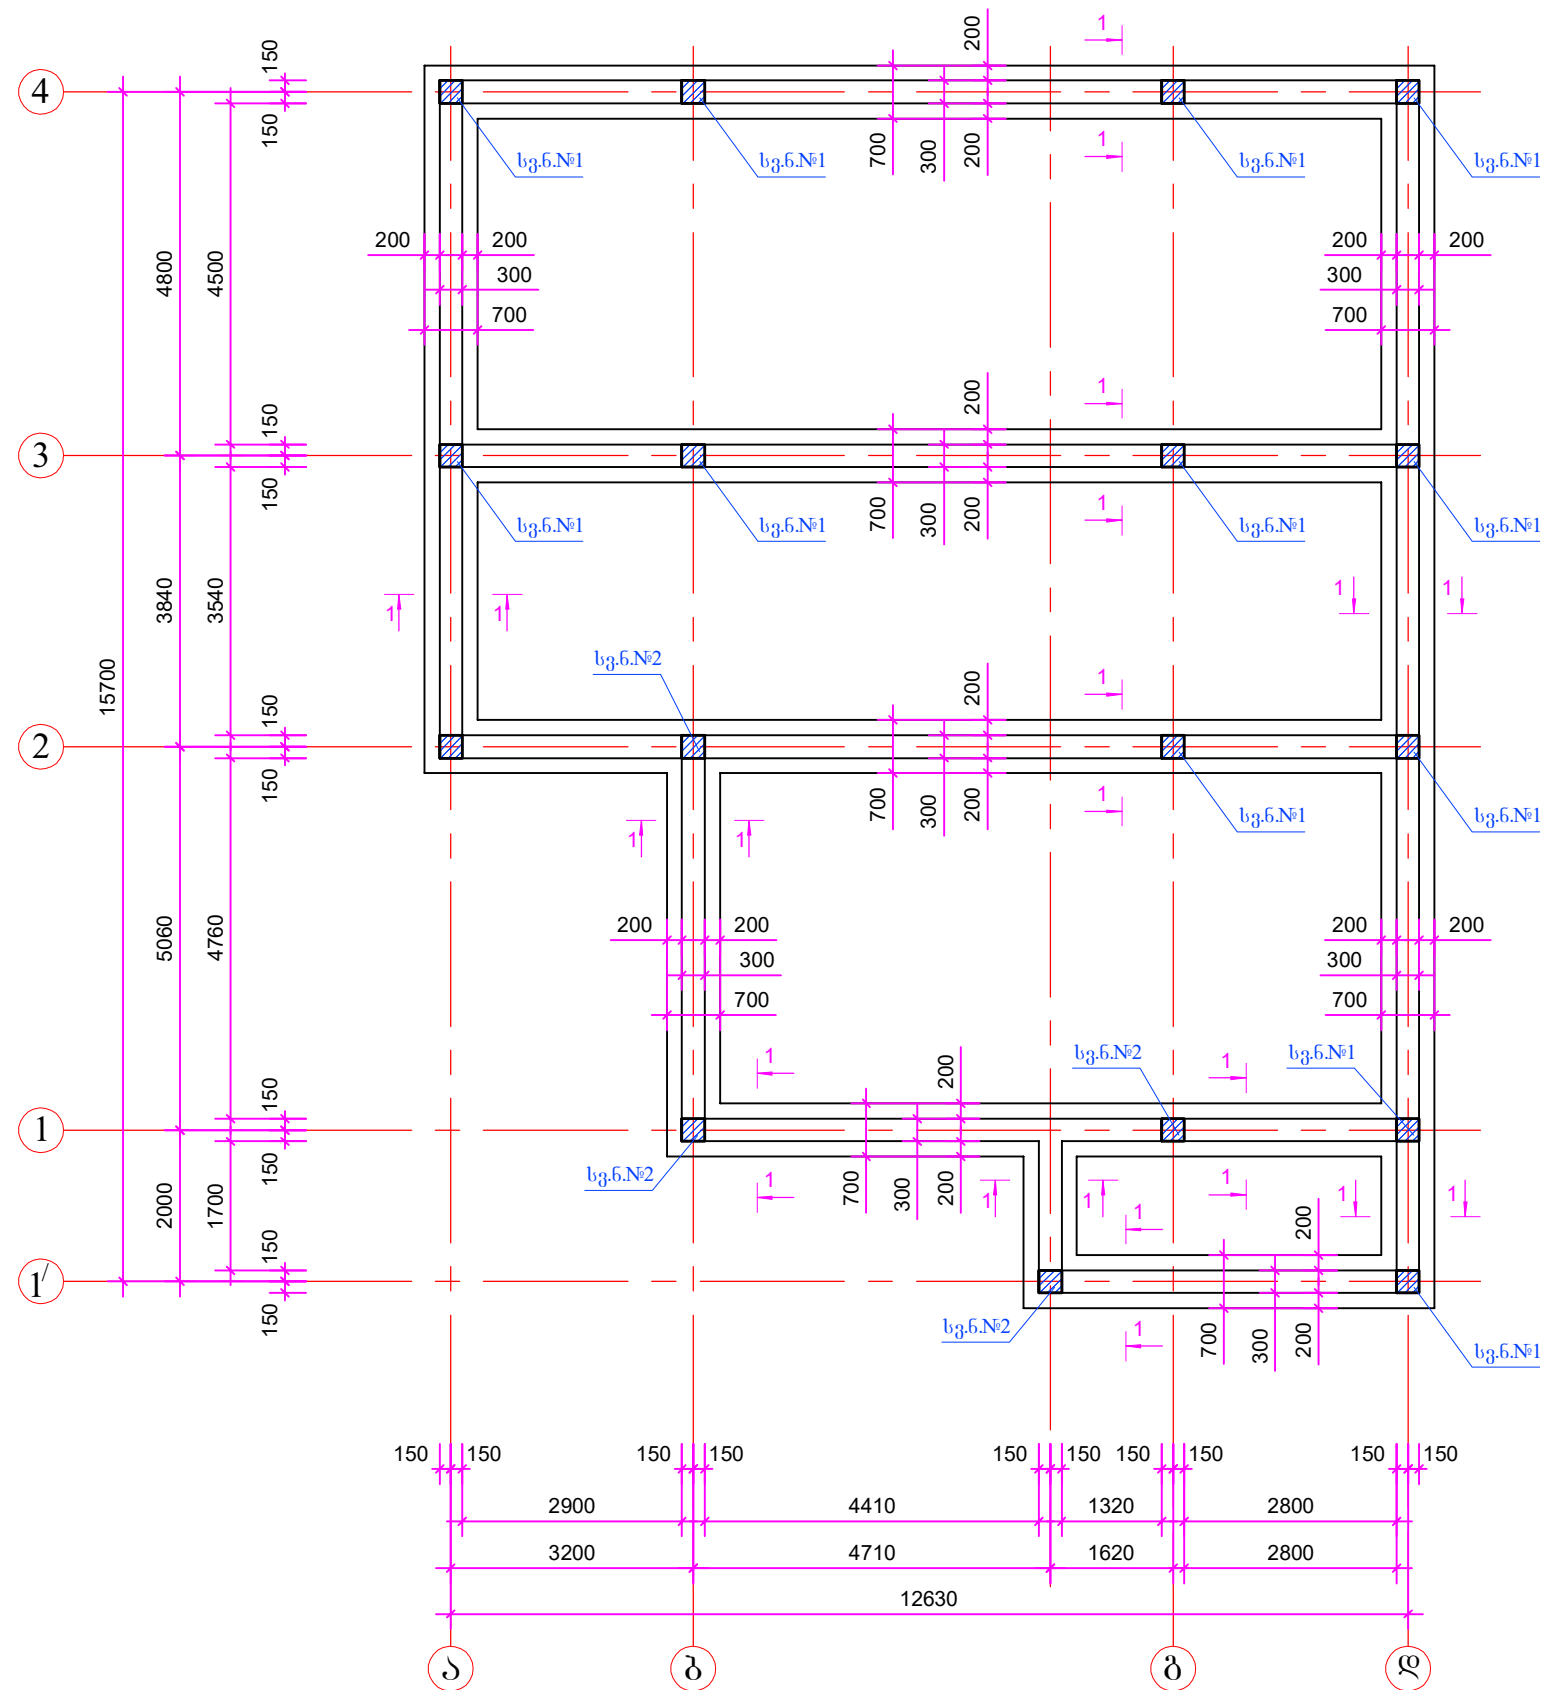


დამკვეთი	სხიპ საგანგებო სიტუაციების კოორდინაციის და გადაუდებელი დახმარების ცენტრი	
პროექტი	სხიპ საგანგებო სიტუაციების კოორდინაციის და გადაუდებელი დახმარების ცენტრის სასწრაფო სამედიცინო დახმარების რაიონული სამსახურის შენიშა.	
თანამდებობა	გვარი, სახელი	ხელმოწერა
დირექტორი	ი. ბარნაბიშვილი	
დირექტორი	ნ. აღმაშვილი	
არქიტექტორი	მ. იონიძისი	
კონსტრუქტორი	დ. ცანავა	
კონსტრუქციული ნაწილი		
საძირკვლების გეგმა		


ჭრილი 1-1. მასშტაბი 1 : 20.

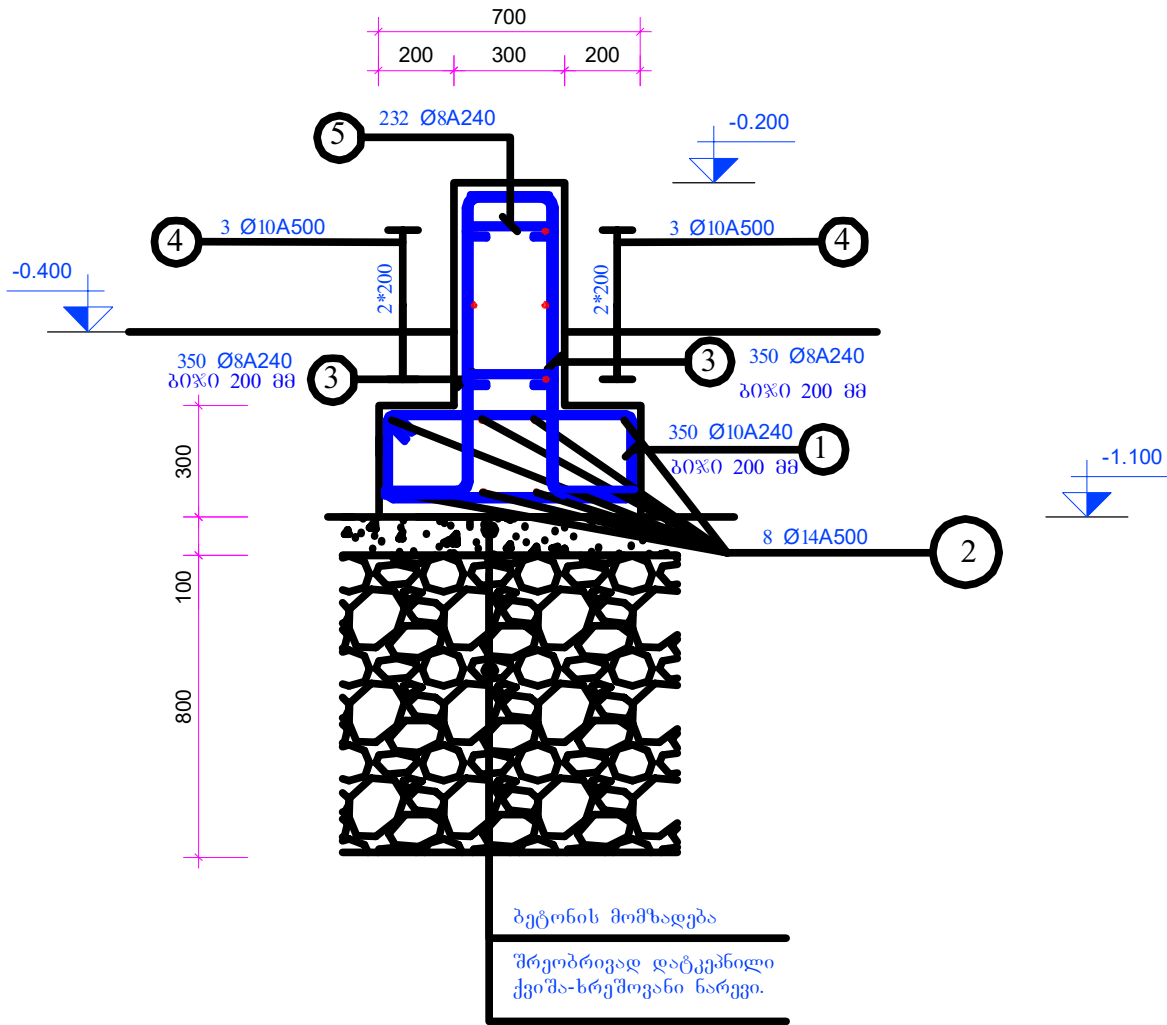


პოზიცია №3.
Ø8

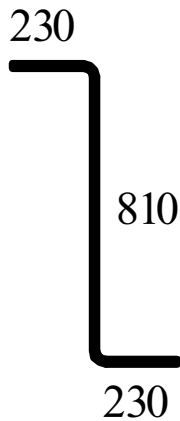


პოზიცია №5.
Ø8

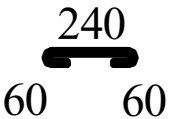

სვეტის ნაშვერი №1 (13 ცალი). მასშტაბი 1 : 20.



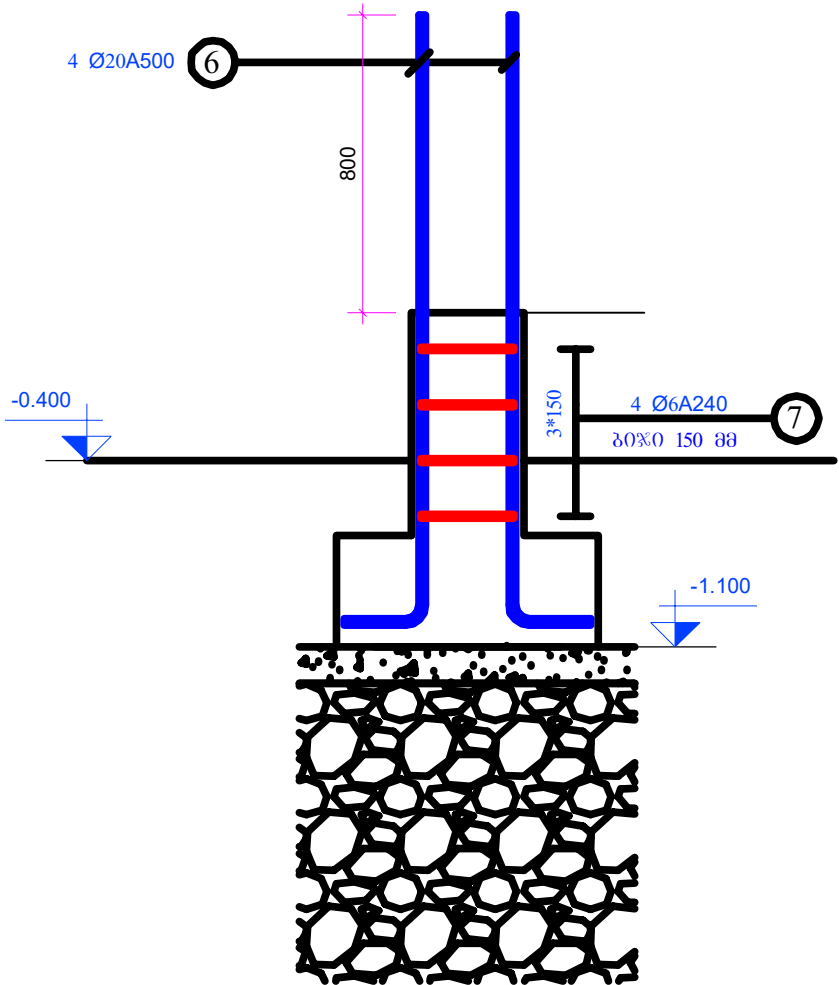


პოზიცია №1.
Ø10

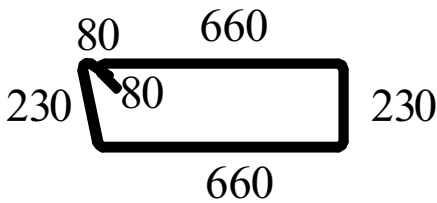

დამკვეთი	სსიპ საგანგებო სიტუაციების კოორდინაციის და გადარეგულირება დახმარების ცენტრი	
პროექტი	სსიპ საგანგებო სიტუაციების კოორდინაციის და გადარეგულირება დახმარების ცენტრის სასწრაფო სამშენებლო დახმარების რაიონული სამსახურის შენიშა	
თანამდებობა	გვარი, სახელი	ხელმოწერა
დირექტორი	ი. ბარბაქაძე	
დირექტორი	ნ. ალექსიადისი	
არქიტექტორი	მ. იონიძისი	
კონსტრუქტორი	დ. ცანავა	
APEX Stairs		
კონსტრუქციული ნაწილი		
ჭრილი 1-1; სვეტის ნაშვერი №1; პოზიცია №1; პოზიცია №3; პოზიცია №5.		

სვეტის ნაშევი №2 (3 ცალი). მასშტაბი 1 : 20.

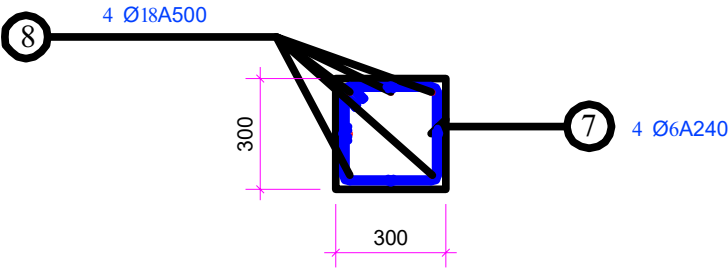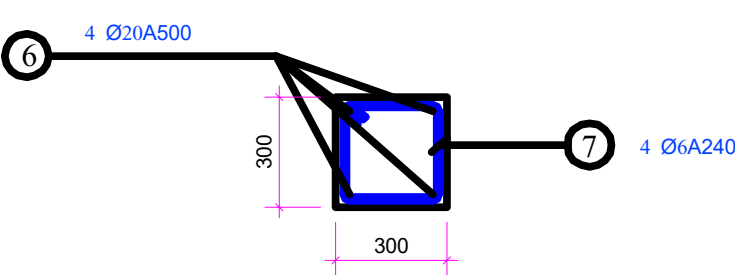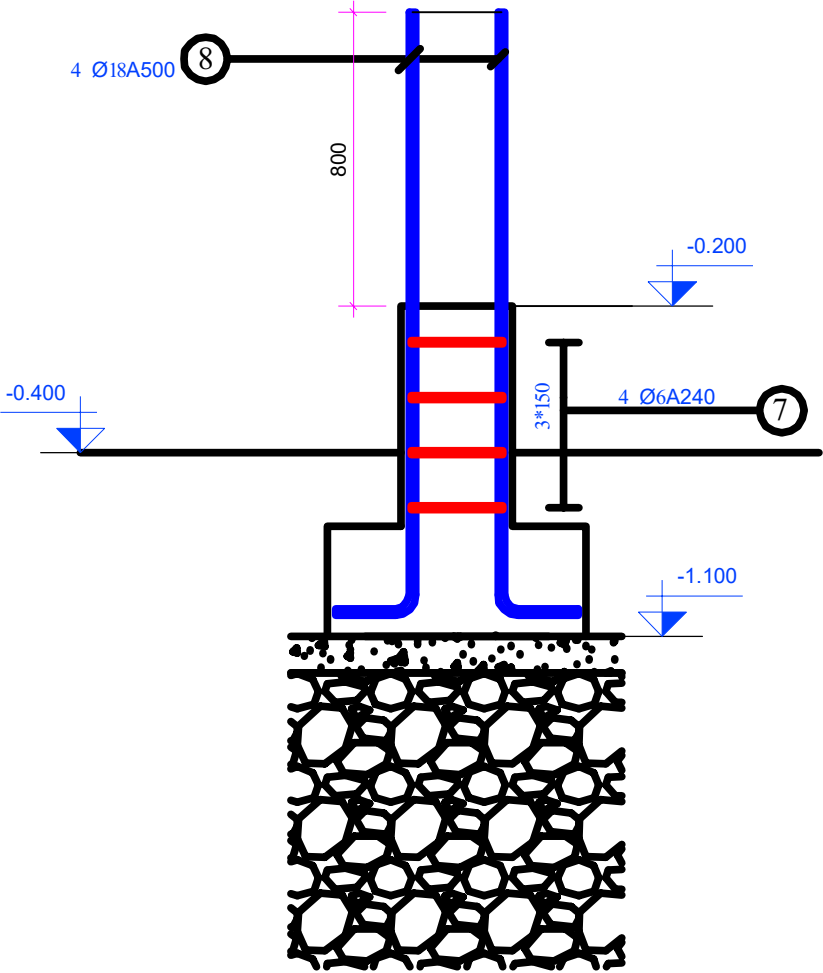

პოზიცია №8.
Ø18


ბეტონის მოცულობა

1. B25 , W6 კლასის --- 28 მ³.
2. B7.5 კლასის --- 8 მ³.
3. ქვიშა-ხრეშის ნარევი --- 64 მ³.

პოზ	პოზიციის კოდი	მასშტაბი	საშუალო გრძელ.	სიმაღლე (მ)	საშუალო სიმაღლე	ფართობი (მ²)
1	A240	10	350	1.94	679	420.98
2	A500	14	8	76.00	608.00	735.68
3	A240	8	700	1.27	889	351.16
4	A500	10	6	76.00	456.00	281.35
5	A240	8	232	0.37	85.84	33.91
6	A500	20	52	1.82	94.64	233.76
7	A240	6	68	1.11	75.48	16.76
8	A500	18	16	1.82	29.12	58.24

სსიპ საგანგებო სიტუაციების კოორდინაციის და გადარეგულირების სამსახურის ცენტრი		
სსიპ საგანგებო სიტუაციების კოორდინაციის და გადარეგულირების სამსახურის ცენტრი		
სსიპ საგანგებო სიტუაციების კოორდინაციის და გადარეგულირების სამსახურის ცენტრი		
თანამდებობა	გვარი, სახელი	ხელმოწერა
დირექტორი	ი. ჯანაშია	
დირექტორი	ნ. ალექსიძე	
არქიტექტორი	მ. იონიძე	
კონსტრუქტორი	დ. ცაიშვილი	
APEX Stairs		
კონსტრუქციული ნაწილი		
სვეტის ნაშევი №2; არმატურის სპეციფიკაცია.		

იატაკის არმირებული ფილა ▼ -0.10

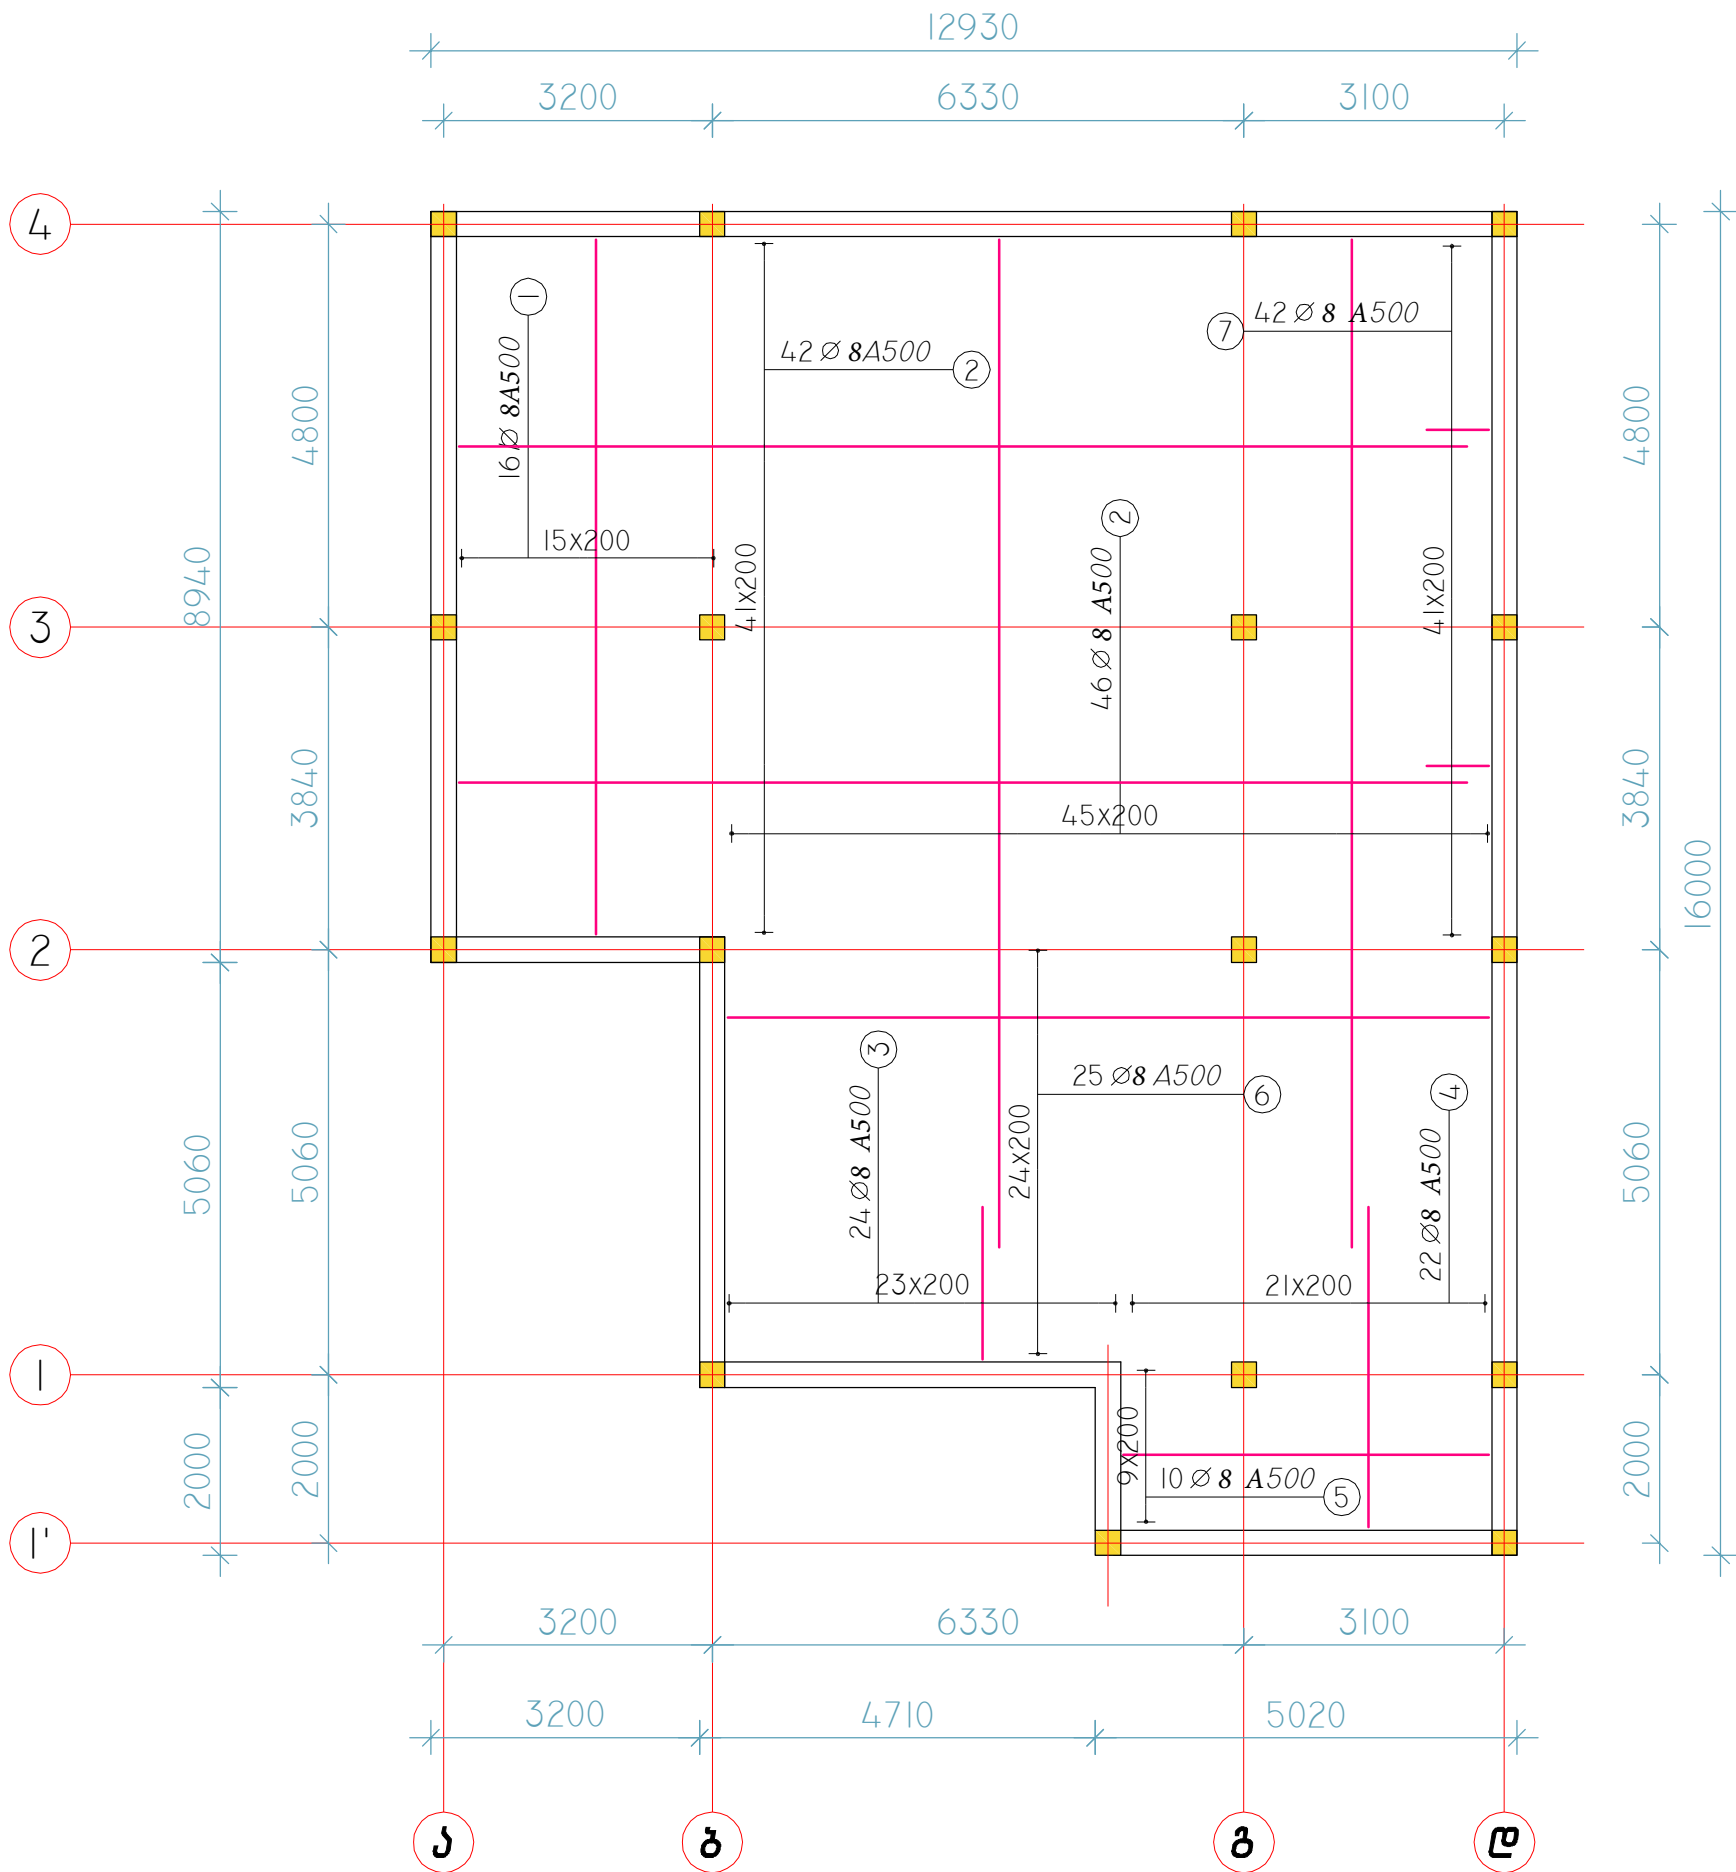


არმატურის სპეციფიკაცია იატაკის ფილაზე ▼-0.10 მ

აოზ	არმატურის კლასი	დიაგეტრი	რაოდენობა ბოტალ	სიგრძე (მ)	საერთო სიგრძე	წონა (კგ)
1	A500	8	16	8.27	132.32	52.27
2	A500	8	88	12.00	1056.00	417.12
3	A500	8	24	1.81	43.44	17.16
4	A500	8	22	3.81	83.82	33.11
5	A500	8	10	4.35	43.50	17.18
6	A500	8	25	9.06	226.50	89.47
7	A500	8	42	0.74	31.08	12.28

არმატურის ამოკრუვა	A 500	სულ კგ
	Ø 8	
ერთეულის წონა (კგ/მ)	0.395	
საერთო სიგრძე (მ)	1617	
საერთო წონა (კგ)	639	639

ბეტონის კლასი სიმტკიცის მიხედვით B25 V=16 მ3
ლორლი V=24 მ3

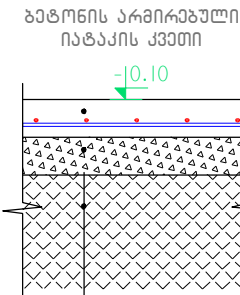


ბეტონის არმირებული იატაკი
ჰიდროიზოლაცია
გრუნტში ჩატკენილი ლორლი
გრუნტის მიხედვით დატკეპილი გრუნტი

დამამუშავებელი PRINCIPAL	სსიპ საგანგებო სიტუაციების კოორდინაციის და გადამამუშავების სამსახური	
პროექტი PROJECT	სსიპ საგანგებო სიტუაციების კოორდინაციის და გადამამუშავების სამსახურის სასაბუთო სამსახური დამამუშავების რეგისტრაციის სამსახურის ტექნიკური შენობა შეიქმნა საგანგებო სიტუაციების გადამამუშავების სამსახურის ტექნიკური	
მისამართი ADDRESS	ტექნიკური პროექტი	
თანამდებობა Position	სახელი, გვარი Name, Surname	ხელმოწერა Signature
დირექტორი	ი. ბარნაბიშვილი I. Barnabishvili	
დირექტორი	ნ. ალექსიადისი N. Alexiadis	
პრ.მთ.არქიტექტორი Chief Architect	მ. იონიძისი M. Ionidisi	
კონსტრუქტორი Constructor	დ. ტანავა D. Tsanova	


APEX Studio 1	
შპს "აპექს სტუდიო 1" საპროექტო, მშენებლო, კონსტრუქციული, კონსტრუქციული ტელ: (+995 97) 77 55 70 E-mail: apexstudio.ge@gmail.com	
კონსტრუქციული ნაწილი	
მასშ. SCALE	თარიღი DATE OF ISSUE 21.07.2017
ნახაზი DRWG.	კონსტრუქციული ნაწილი REVISION
	№ კონსტრ. REV. თარიღი DAT
	1
	2
სტადია STAGE	ინდექსი INDEX
	ფურც. PAGES
შუშა პროექტი Working Draft	კ-4

სვეტიცხის სქემატუკი გეგამა ▼ -0.20

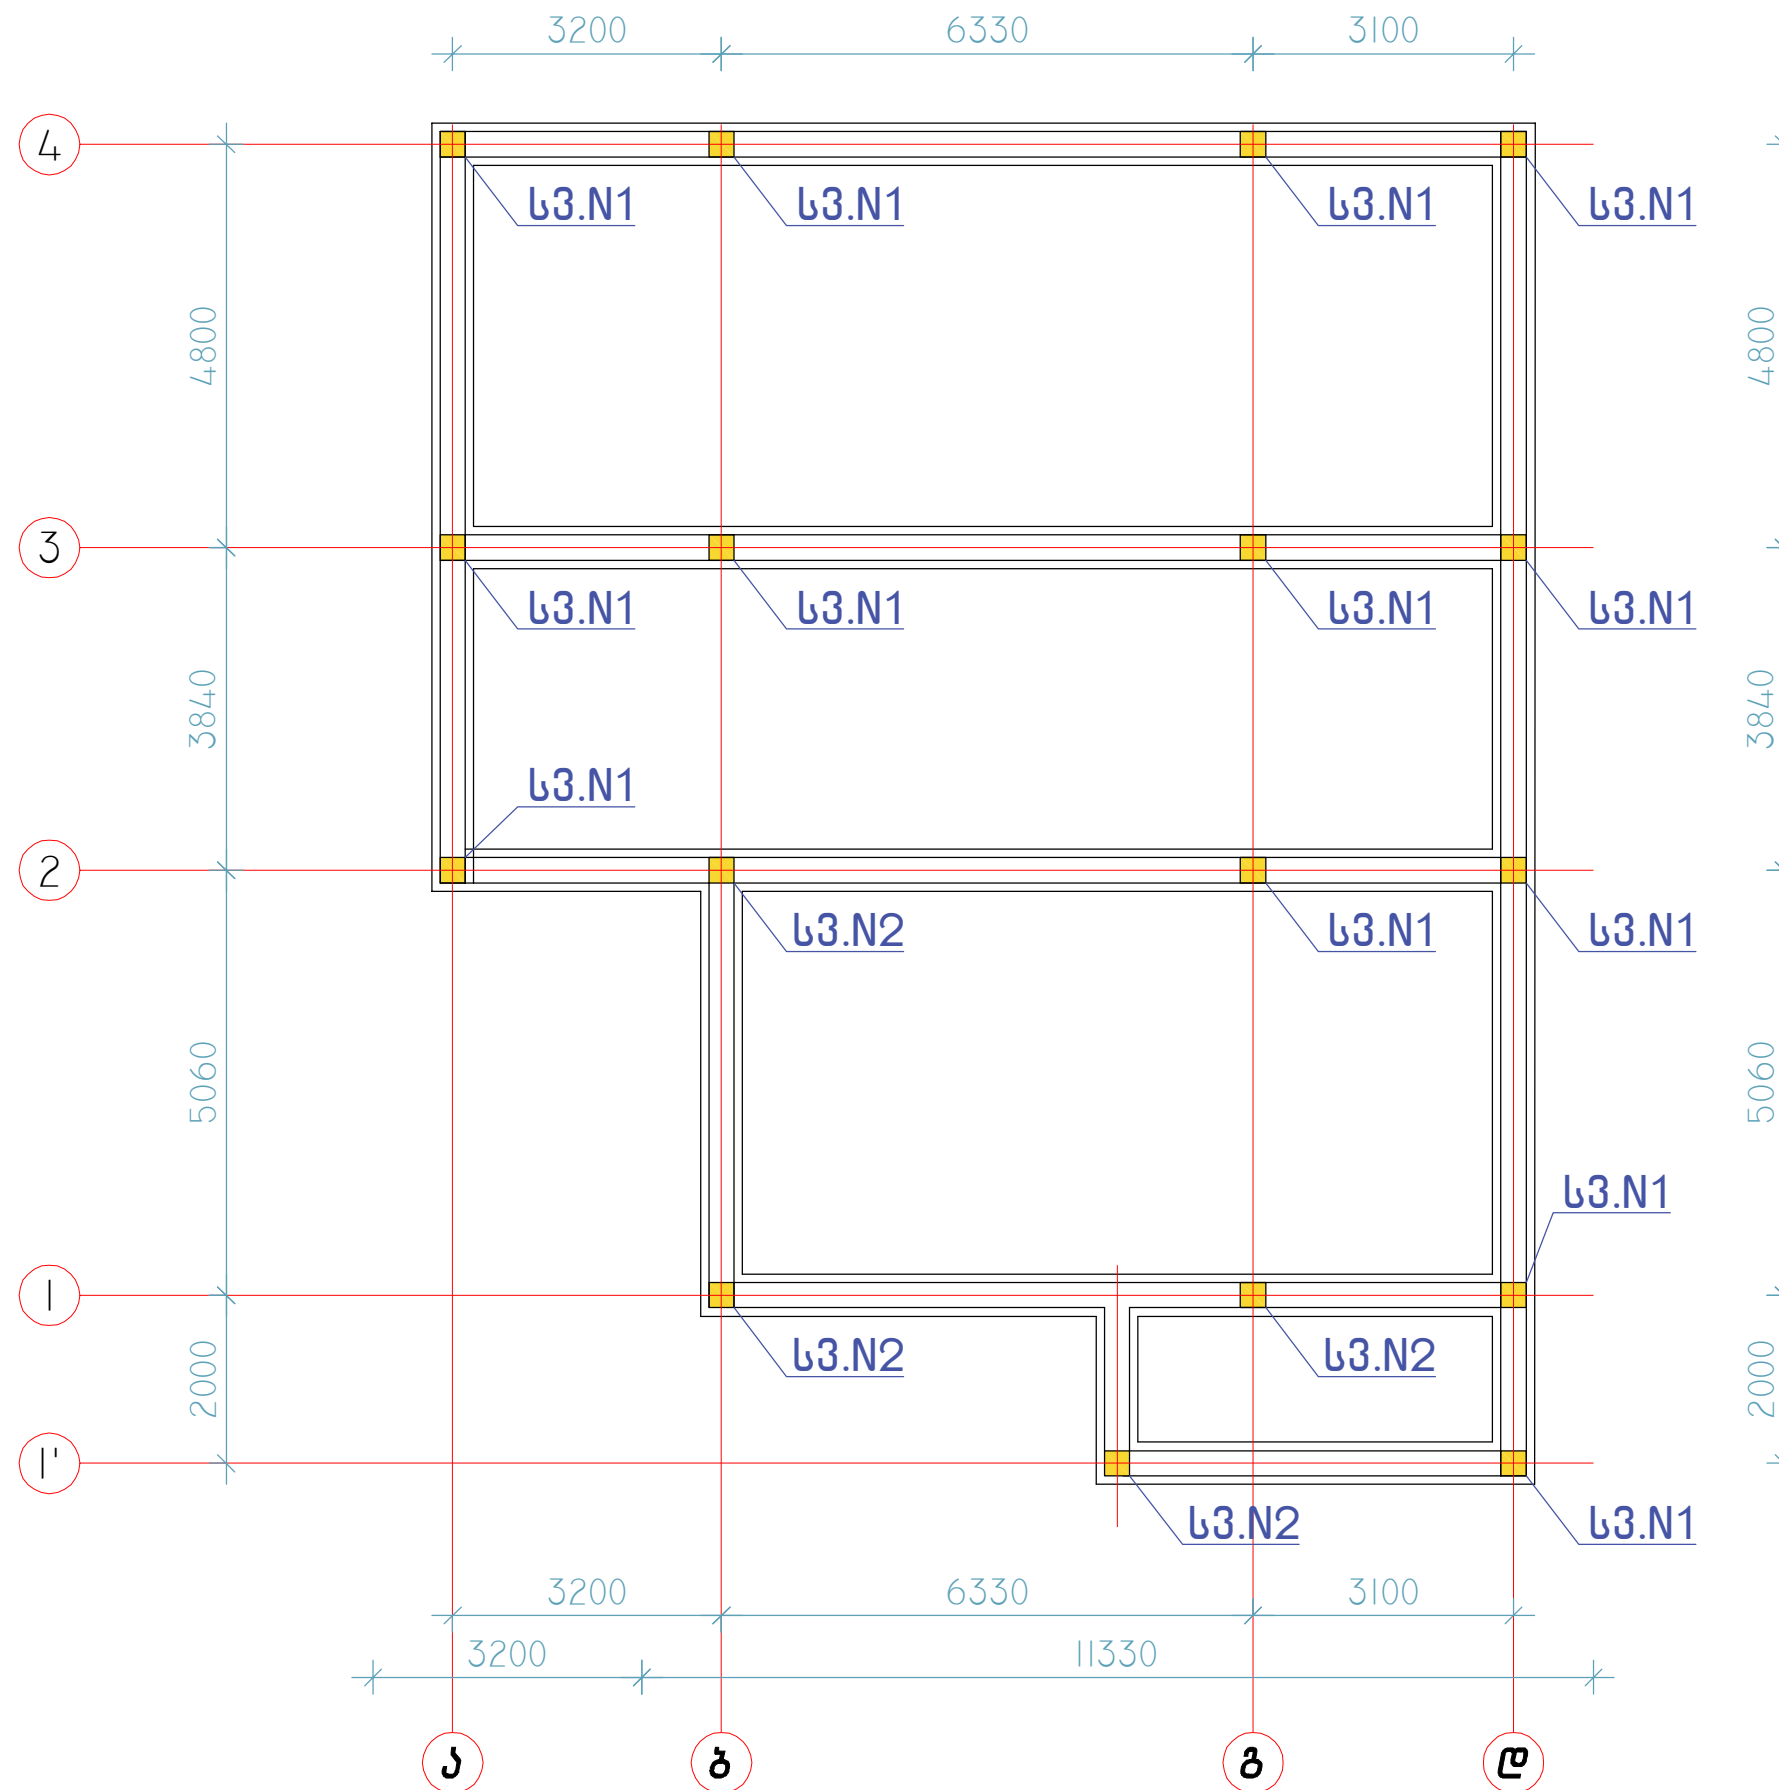


დამკვეთი PRINCIPAL		სსიპ საგანგებო სიტუაციების კორდინაციის და გადარეგულირებადი ღონისძიების სამსახური			
პროექტი PROJECT		სსიპ საგანგებო სიტუაციების კორდინაციის და გადარეგულირებადი ღონისძიების სამსახურის სასწრაფო სამართლებრივი ღონისძიების რეგულირების სამსახურის ტექნიკური შენობა შეიქმნა სამართლებრივი ღონისძიების			
მისამართი ADDRESS		ტექნიკური პროექტი			
თანამდებობა Position	სახელი, გვარი Name, Surname	ხელმოწერა Signature			
დირექტორი	ი. ბარნაბიშვილი I. Barnabishvili				
დირექტორი	ნ. ალექსიადისი N. Alexiadi				
პროექტის არქიტექტორი Chief Architect	მ. ლონდისი M. Londoni				
კონსტრუქტორი Constructor	დ. ტანავა D. Tsanava				
					
შპს. "აპექს სტუდიო 1" საკაპიტალიზაციო ფონდის 0194, აშს ტანის შესახებ №1 ტელ.: (+995 97) 77 55 70 E-mail: apexstudio.ge@gmail.com					
კონსტრუქციული ნაწილი					
მასშ. SCALE		თარიღი DATE OF ISSUE	21.07.2017		
ნახატი DRWG.		კორექტირება REVISION			
		№ 1	კორექტ. REV.	თარიღი DATE	DAI
		2			
		3			
სტადია STAGE	ინდექსი INDEX	ფურც. PAGES			
გეგმა პროექტი Working Draft		1-5			

សិទ្ធិទំព័រ N1 n=136

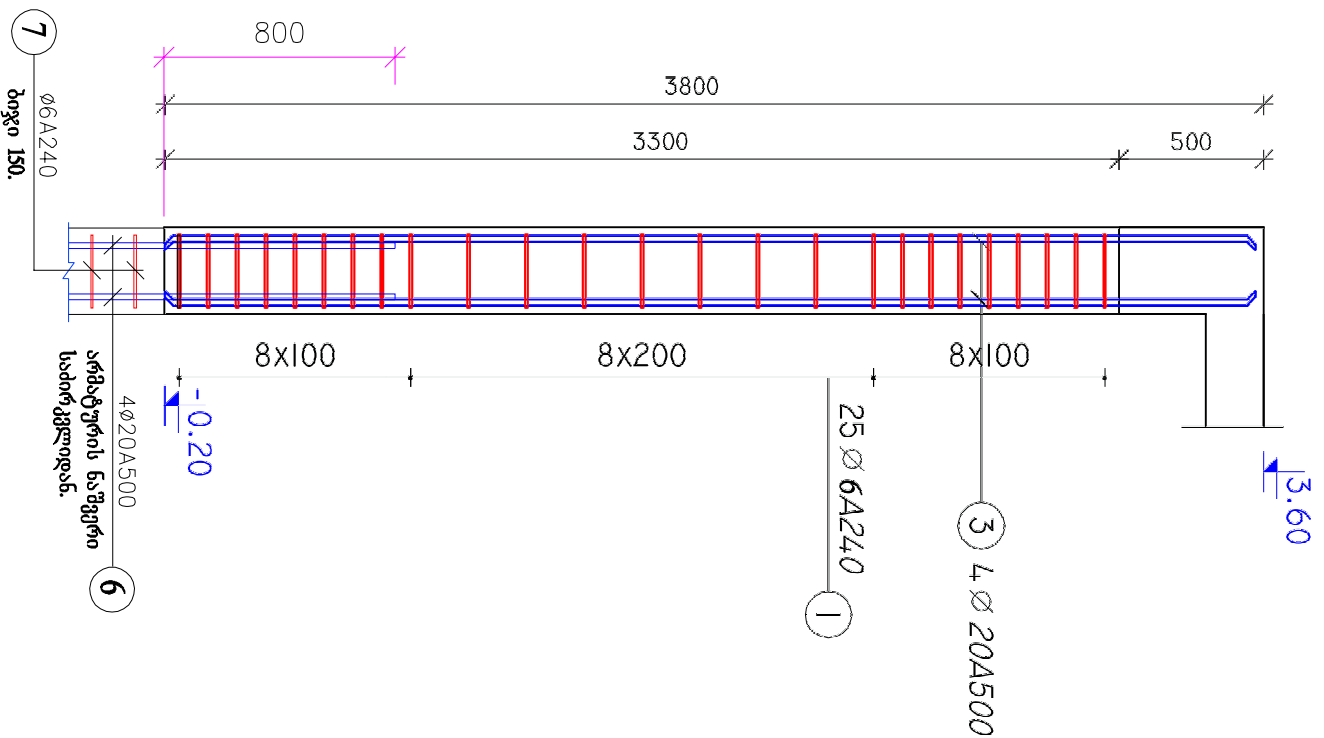

63051 N2 n=46

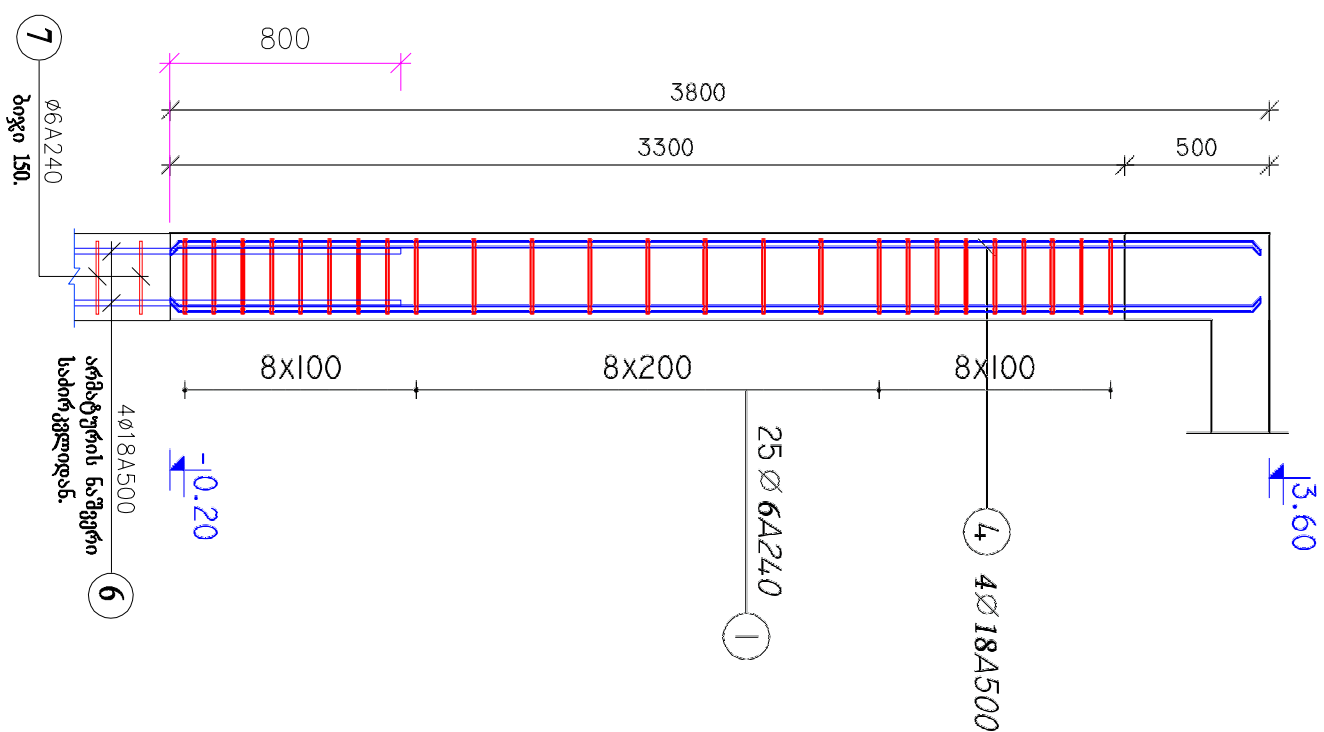


კონს	პროცენტუალის ქვეყნის	დამატებითი	რეგულაციების ქვეყნის	სტრუქტურა (8)	საერთაშორისო სტრუქტურა	შედეგ (9)
1	A240	6	4.25	1.11	471.75	104.73
3	A500	20	52	3.77	196.04	484.2
4	A500	18	16	3.77	60.32	120.64

პრობლემატიკის პერიოდები	A 240	A 500		სულ კმ
	Ø 6	Ø 18	Ø 20	
ერთიველი წონა (კგ/მ)	0.222	2.00	2.47	
საერთო სიზრძე (მ)	471.75	60.32	196.04	
საერთო წონა (კგ)	104.73	120.64	484.22	709.59

პროტოტიპი: B25 V=5 მ3

[illegible]

რქინაბეტონის რიბელების მარქირების გეგმა ▼3.60

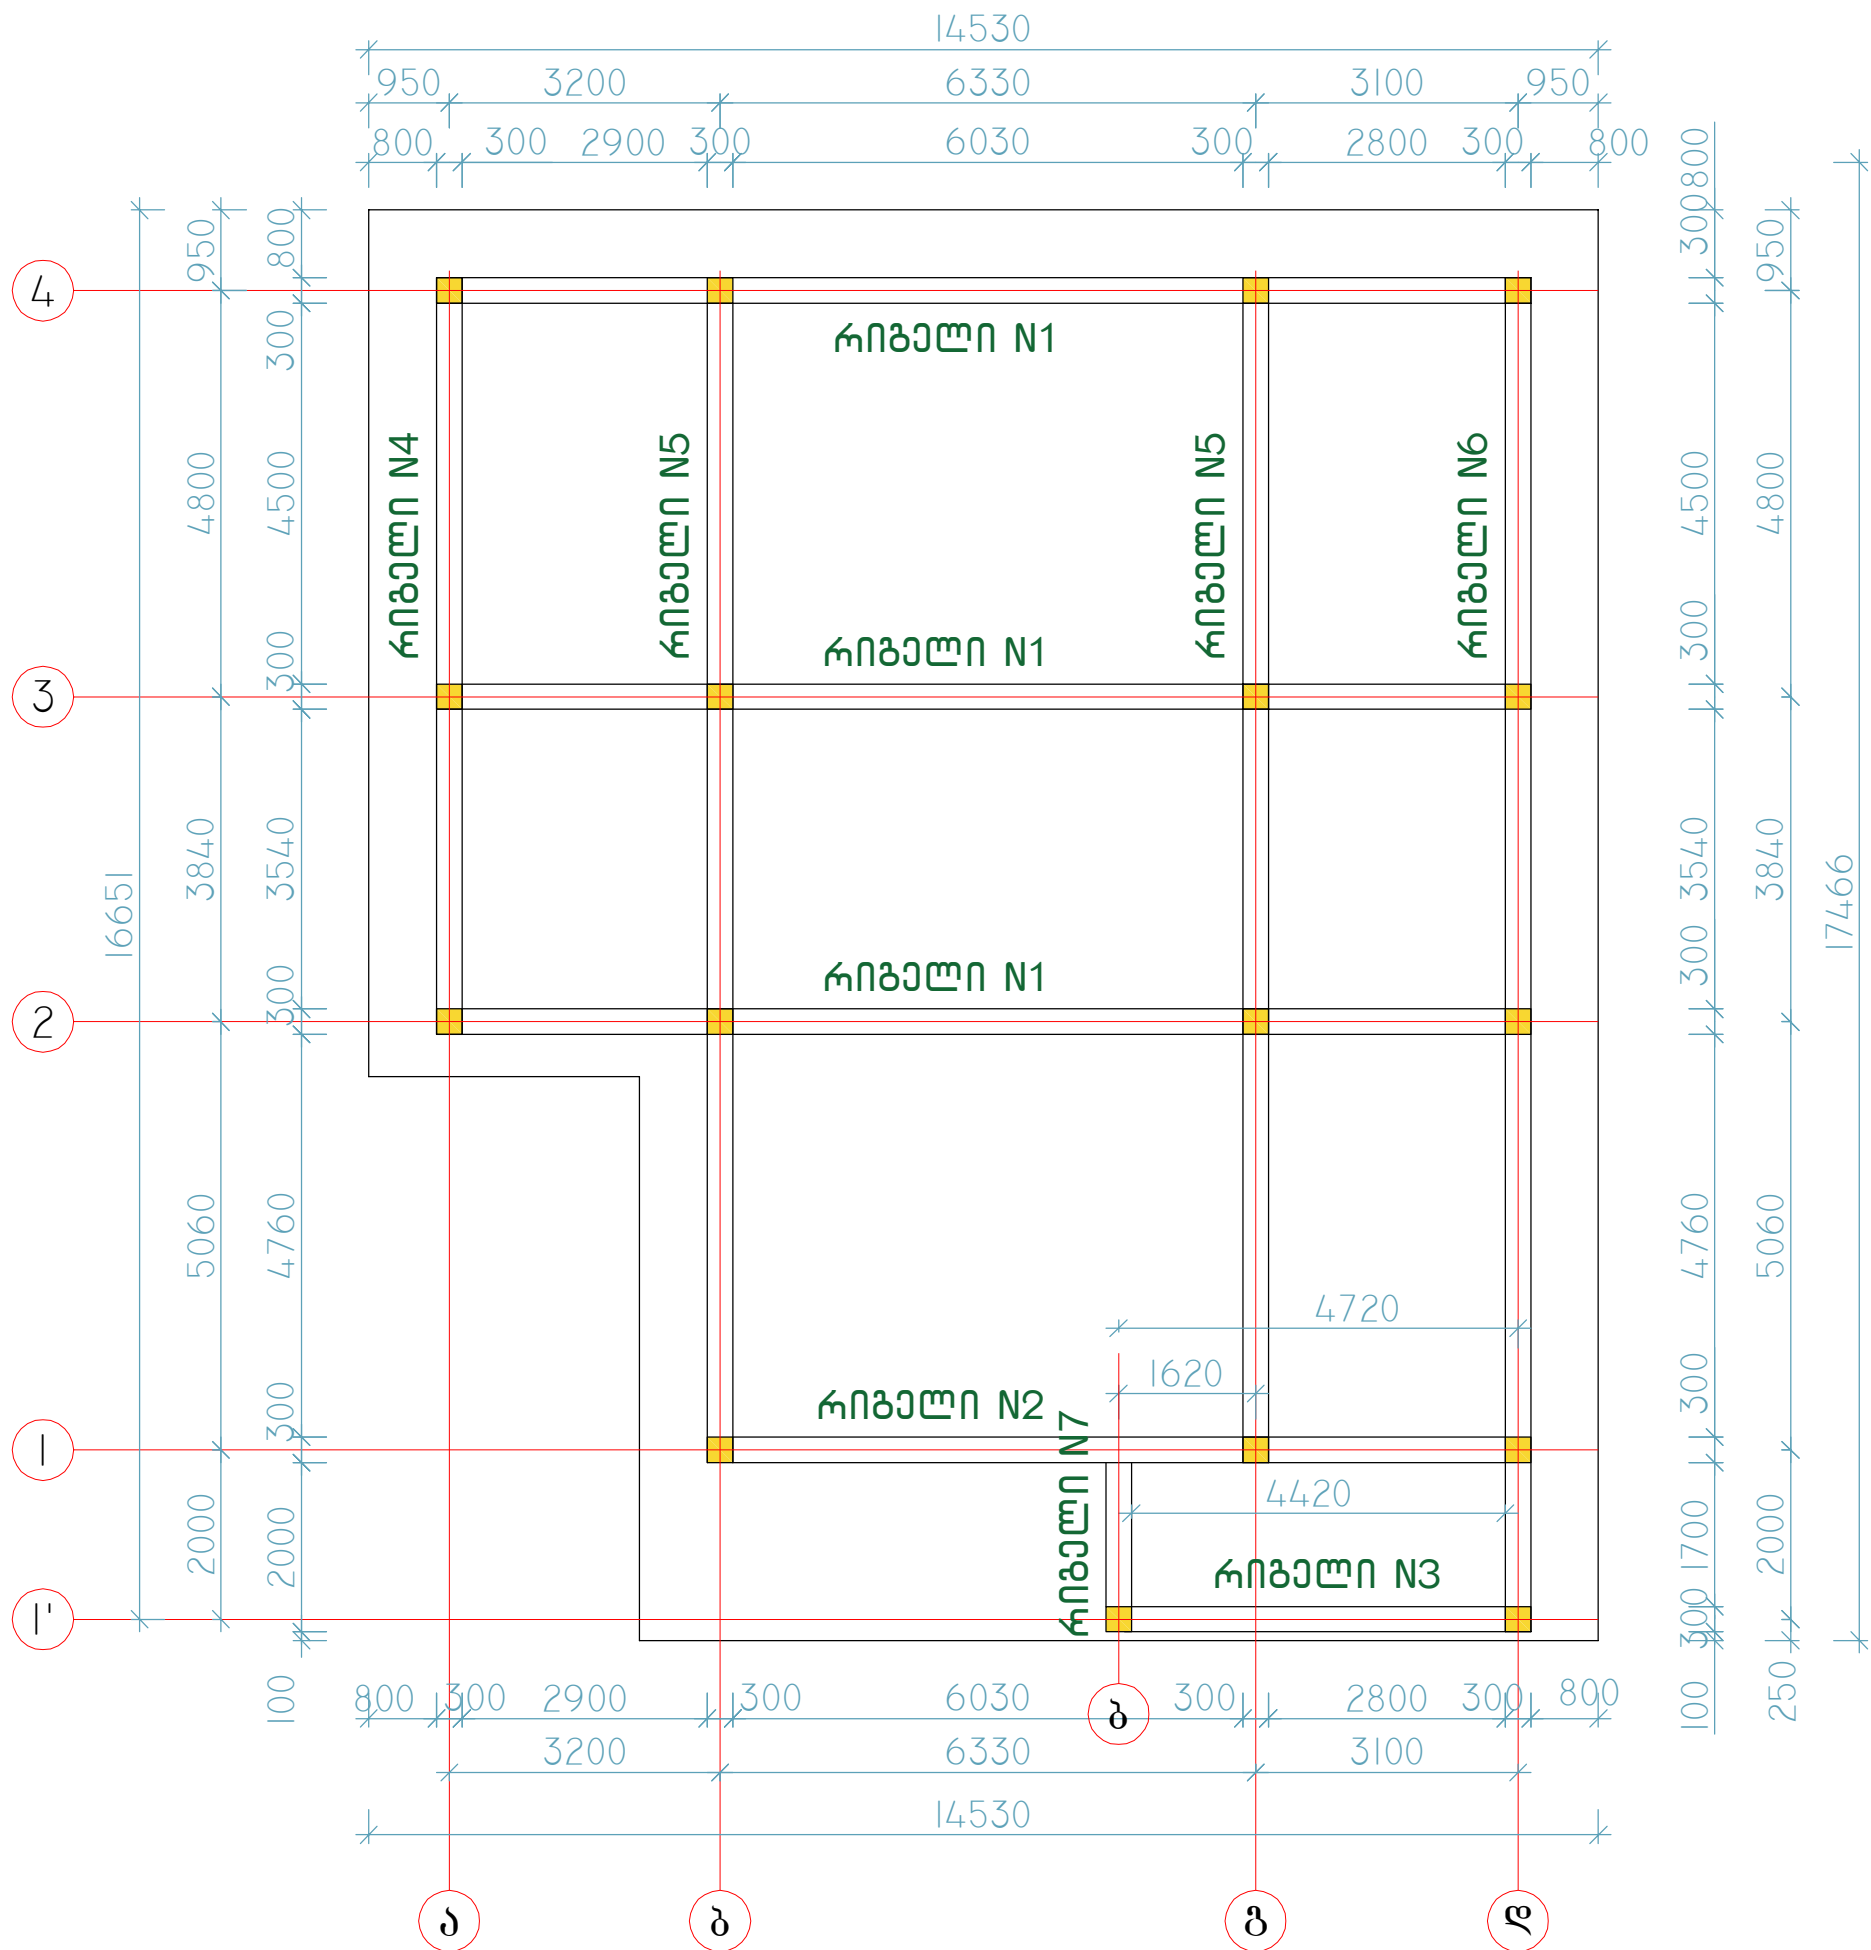

ღამქვეთი
PRINCIPAL

სსიპ საბანკო სიტუაციის კორდინაცი
და ბაღუღეღელი ღახბარბის ცენტ

პროექტი
PROJECT

სსიპ საბანკო სიტუაციის კორდინაციისა და
ბაღუღეღელი ღახბარბის ცენტრის სასწრაფო
სამეღმინო ღახბარბის რეიონული სასახულის
ტიპური შენოა შეიღი სამეღმინო ბრიღანსოა

მისამართი
ADDRESS

ტიპური პროექტი

თანამდებოა Position	სახელი, გვარი Name, Surname	ხელმოწერა Signature
ღირეატორი	ი. ბარბაღიღელი I. Barnabishvili	
ღირეატორი	ნალეასიღისი N. Alexiadis	
პრ.მთ.არქიტეატორი Chief Architect	მ.იონიღისი M. Ionidisi	
კონსტრუქტორი Constructor	ღ. საწავა D. Tsanova	

APEX
Studios 1


შპს. "აპეღს სტუდიო 1"
საპარეღელი, თბიღისი 0194, კმ ბან შესახვევი ნი1
ტელ: (+995 97) 77 55 70
E-mail: apexstudio.ge@gmail.com

კონსტრუქციული ნაღილი



მასშ. SCALE	თარიღი DATE OF ISSUE	21.07.2017
ნახაზი DRWG.	კორექტირება REVISION:	
	№ კორექტ. REV.	თარიღი DA1
	1	
	2	
	3	

სტადია STAGE	ინდეღსი INDEX	ფურც. PAGES
მუშა პროექტი Working Draft		კ-7



ՀԱՅՈՒՆԱԶԵՄՈՒՆԻՆ ՀԱՐՑԱԼԻ N1 ԻՆՅՈՒՆ

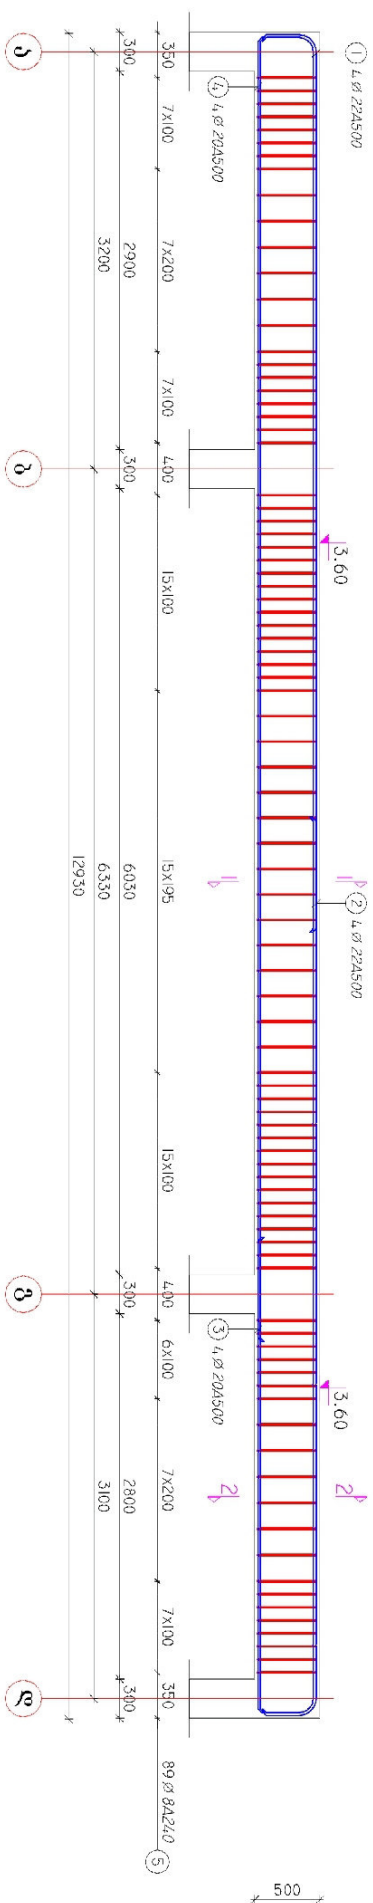




ՀԱՅՈՒՆԱՅԵՐՈՒՆԻՆ ՀԱՌԹԱՐԻ N2 n=13

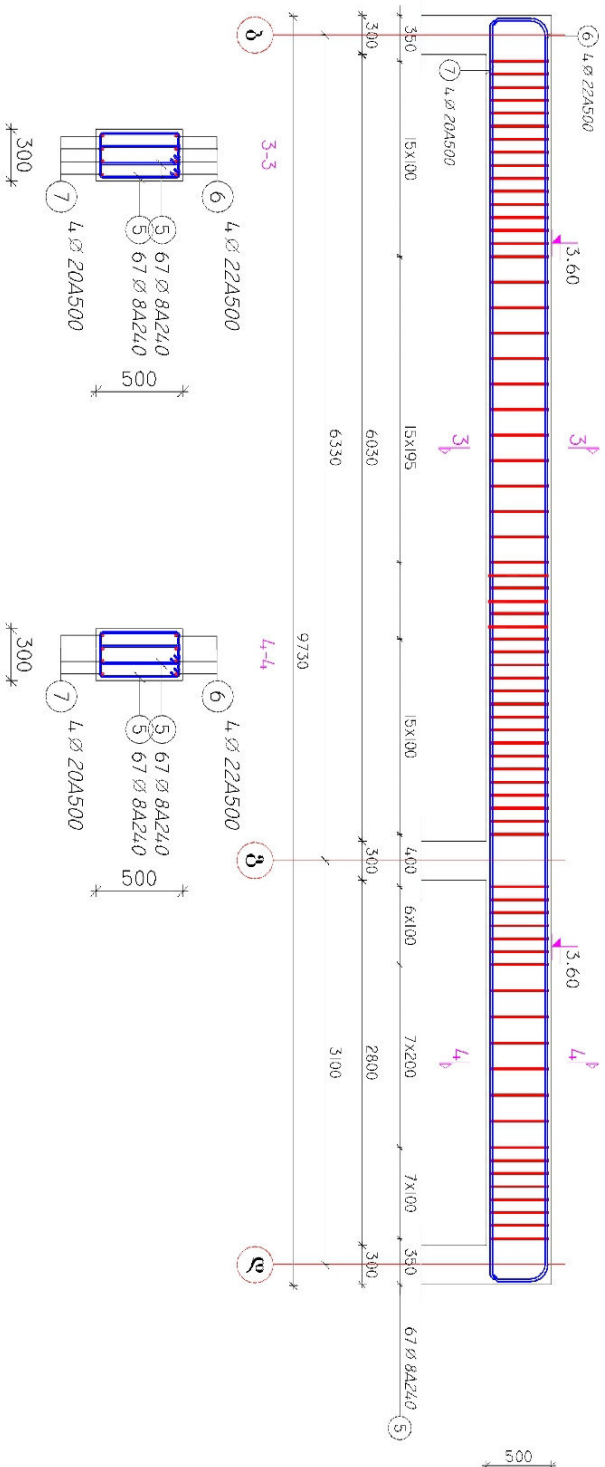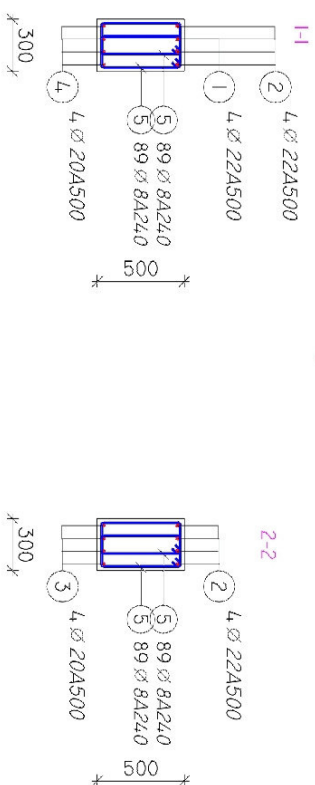[illegible]





ՀԱՅԻՆԵՑԵՆԵՐԻՆ ԿՈՑԵԼԻ N3 n=13

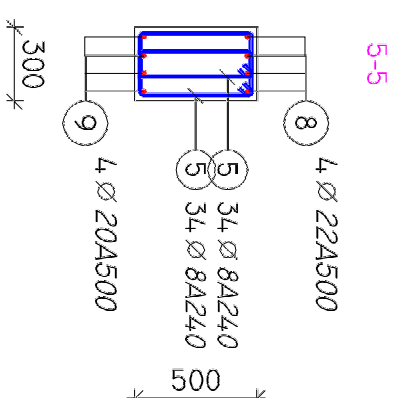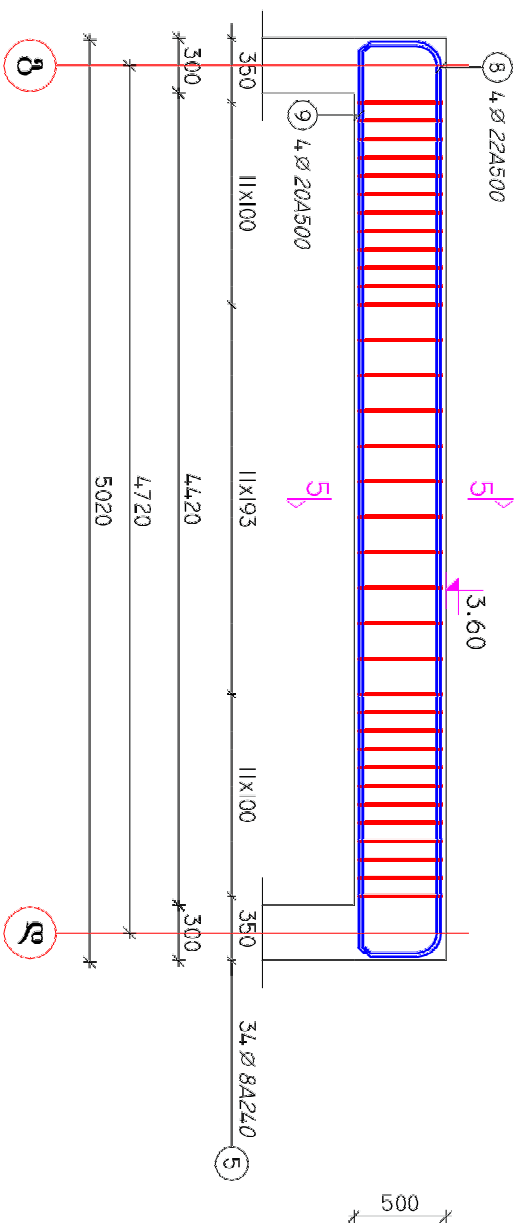

ՀԱՅԿԱՆԵՐՈՒԹՅԱՆ ՀԱՅԵԼԻ N4 n=13

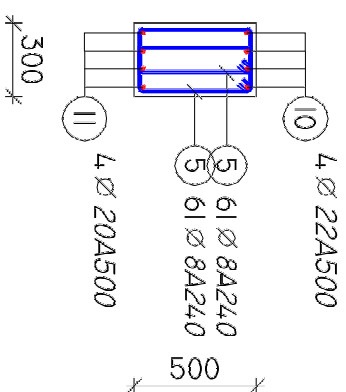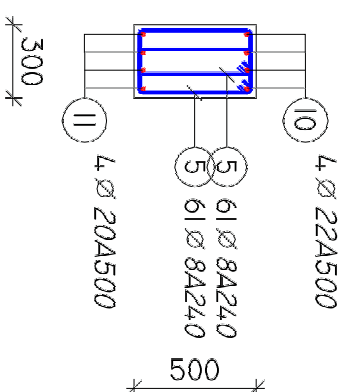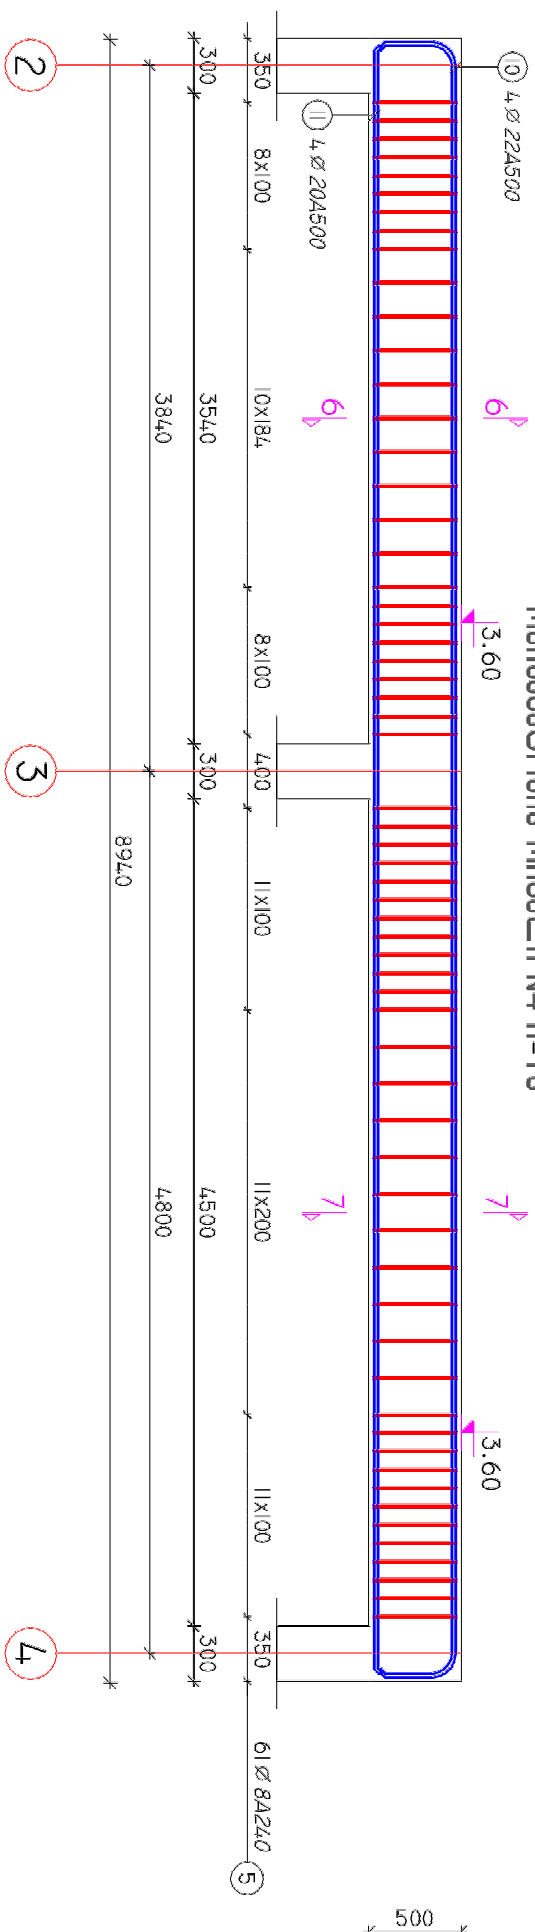[illegible]

ՀԱՅԻՆԵՑԵՐԻՆ ԿՈՅԱԼԻ N5 n=25

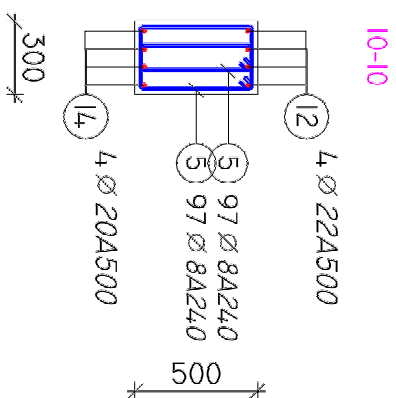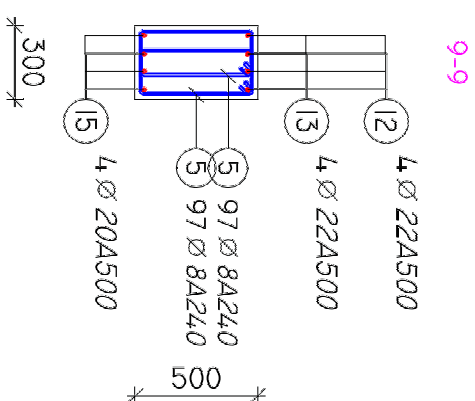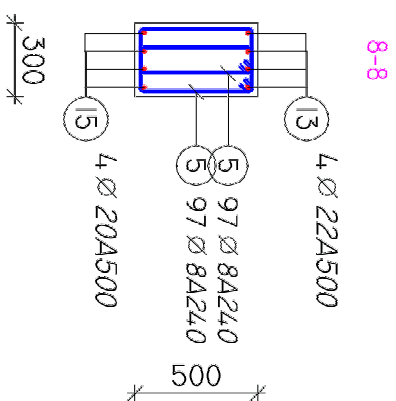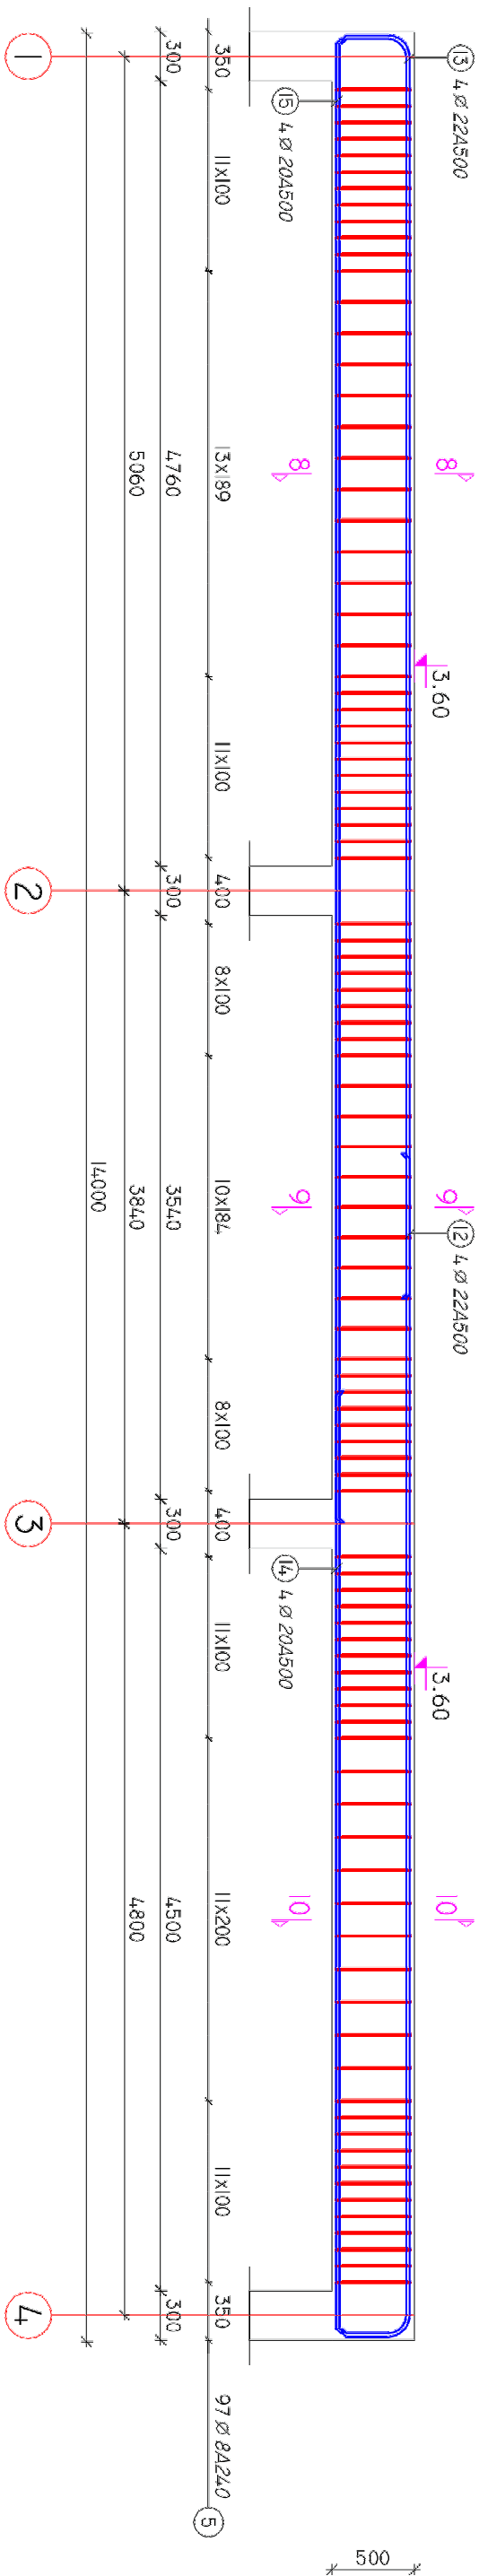[illegible]