


A


პრილი: A

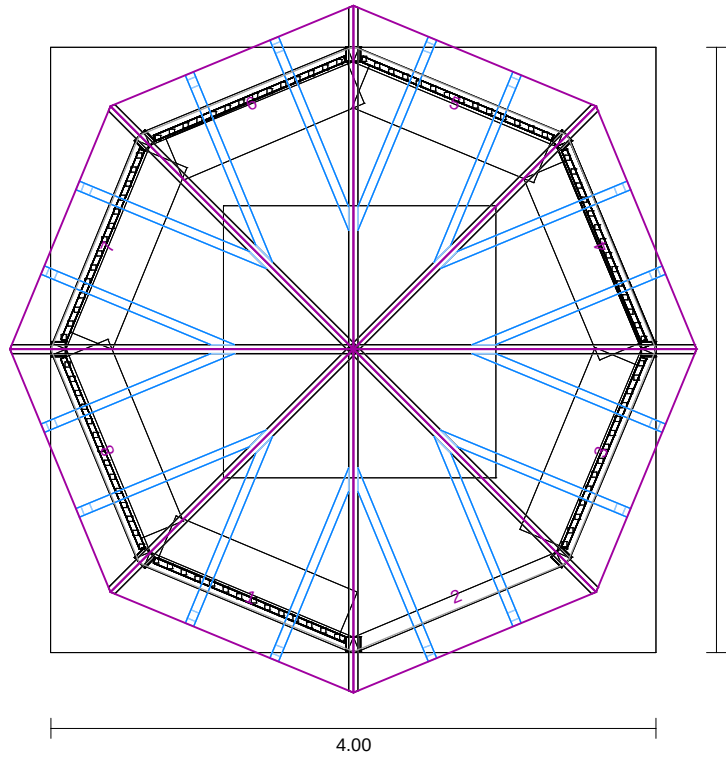


პრილი: B

B

ქალაქ წყალტუბოში ვაჟა-ფშაველას ქუჩაზე (მიწის ნაკვეთის ს/კ 29.08.32.415), გ. ტაბიძის ქუჩაზე #11 ბინათან (მიწის ნაკვეთის ს/კ 29.08.38.247), ჯავახიშვილის ქუჩაზე (მიწის ნაკვეთის ს/კ 29.08.35.160), შვეტაძის ქუჩაზე (მიწის ნაკვეთის ს/კ 29.08.32.417), 26 მაისის ქუჩაზე				
ი/მ	ი.ჭილაძე		გეგმა შ 1:50	
				2019 წელი

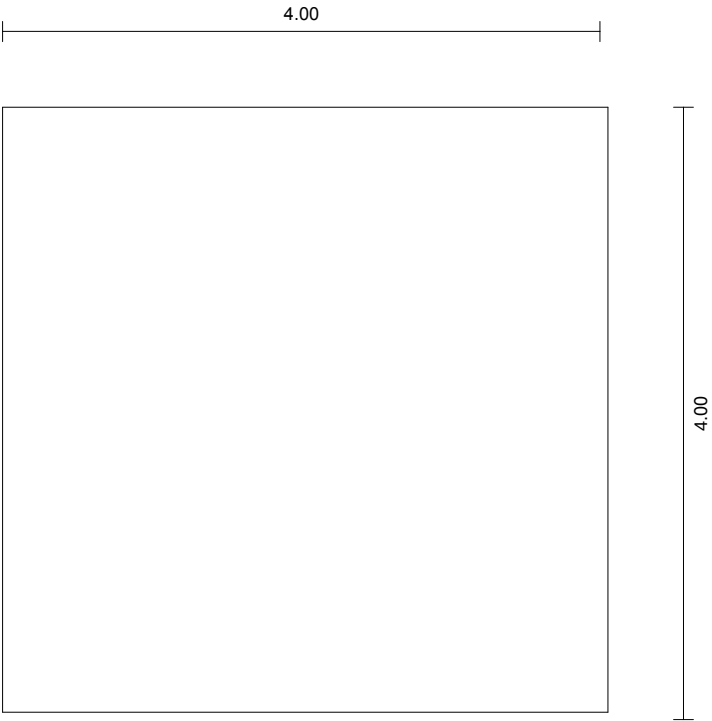


ქალაქ წყალტუბოში, ვაჟა-ფშაველას ქუჩაზე (მიწისნაკვეთის ს/კ 29.08.32.415), გ. ტაბიძის ქუჩაზე #11 ზონასთან (მიწის ნაკვეთის ს/კ 29.08.38.247), ჯგერხიშვილის ქუჩაზე (მიწის ნაკვეთის ს/კ 29.08.35.160), შვეჩენკოს ქუჩაზე (მიწის ნაკვეთის ს/კ 29.08.32.417), 26 მაისის ქუჩაზე				
ი/მ	ი.ჭილაძე		ძვერის პალატის და გერონის ფილის მოწყობის გეგმა შ 1:50	2019 წელი

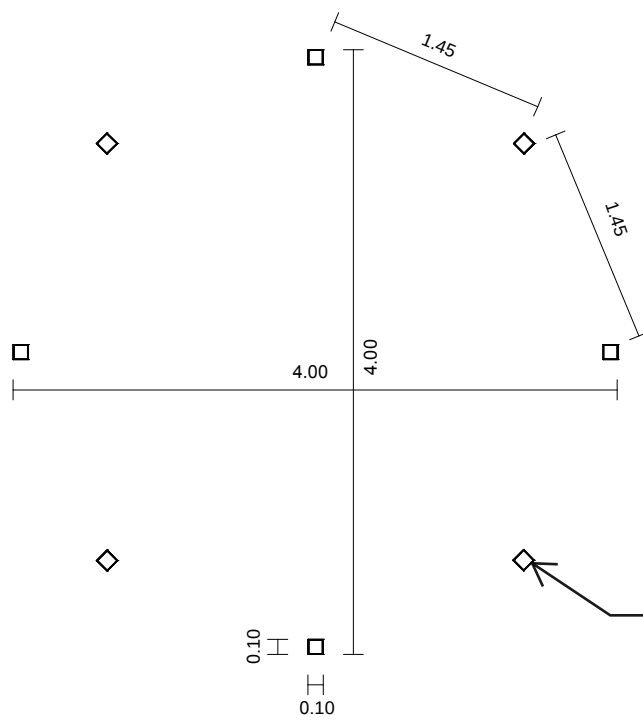


fo ladi s kvadratuli
mi l ebi 100X100X5mm


ქალაქ წყალტუბოში, ვაჟა-ფშაველას ქუჩაზე (მიწის ნაკვეთის ს/კ 29.08.32.415), გ. ტაბიძის ქუჩაზე #11 ბინასთან (მიწის ნაკვეთის ს/კ 29.08.38.247), ჯავახიშვილის ქუჩაზე (მიწის ნაკვეთის ს/კ 29.08.35.160), შვედენკოს ქუჩაზე (მიწის ნაკვეთის ს/კ 29.08.32.417), 26 მაისის ქუჩაზე				
ი/მ	ი.პილაძე		ფოლადის ოთკუთხა მილუბის მოწყობის გეგმა	
			მ1:50	2019 წელი

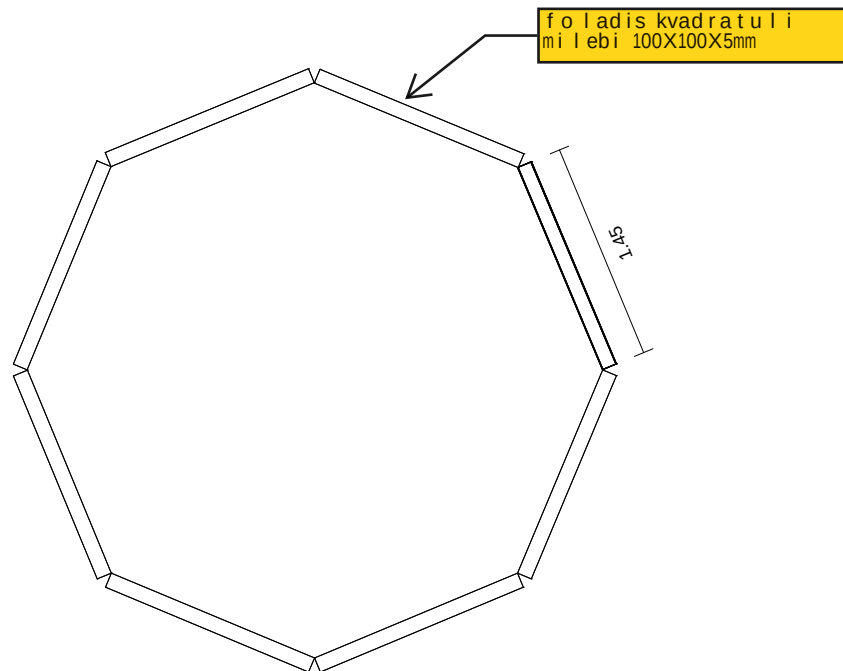

ქალაქ წყალტუბოში, ვაჟა-ფშაველას ქუჩაზე (მიწის ნაკვეთის ს/კ 29.08.32.415), გ. ტაბიძის ქუჩაზე #11 ბინასთან (მიწის ნაკვეთის ს/კ 29.08.38.247), ჯავახიშვილის ქუჩაზე (მიწის ნაკვეთის ს/კ 29.08.35.160), შვედენკოს ქუჩაზე (მიწის ნაკვეთის ს/კ 29.08.32.417), 26 მაისის ქუჩაზე				
ი/მ	ი.ჭილაძე		ფოლადის ოთკუთხა მილებით რიგელის მოწყობის გეგმა	
			მ1:50	2019 წელი

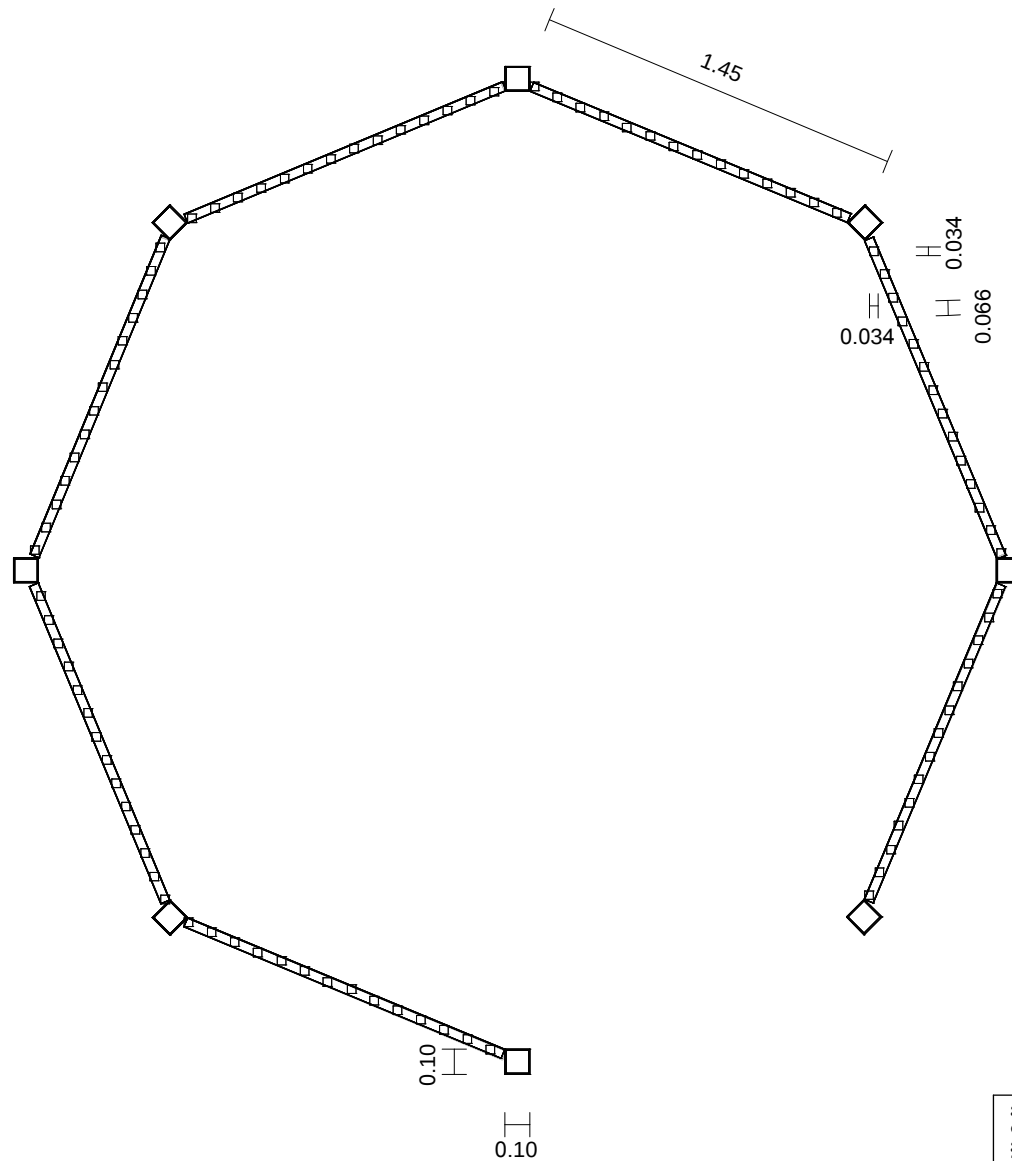

ქალაქ წყალტუბოში ვაკე-ფშაველას ქუჩაზე (მიწის ნაკვეთის ს/კ 29.08.32.415), გ. ტაბიძის ქუჩაზე #11 ბინასთან (მიწის ნაკვეთის ს/კ 29.08.38.247), ჯავახიშვილის ქუჩაზე (მიწის ნაკვეთის ს/კ 29.08.35.160), შვედენკოს ქუჩაზე (მიწის ნაკვეთის ს/კ 29.08.32.417), 26 მაისის ქუჩაზე				
ი/მ	ი.ჭილაძე		მოაჯირების მოწყობის გეგმა	
			მ 1:30	
				2019 წელი

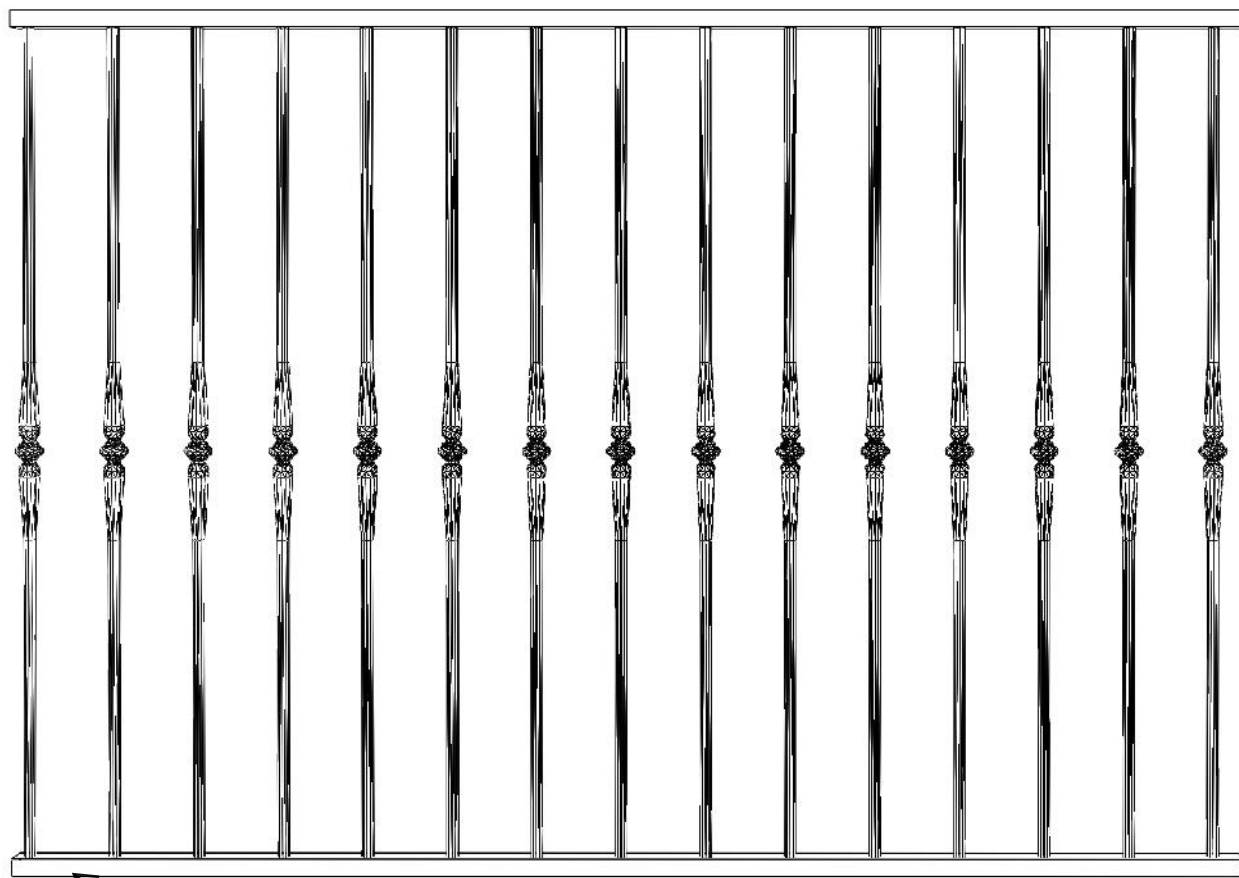


fo l a d i s k v a d r a t u l i
m i l e b i 20X40X2mm


fo l a d i s k v a d r a t u l i
m i l e b i 20X40X2mm

ქალაქ წყალტუბოში, ვაჟა-ფშაველას ქუჩაზე (მიწის ნაკვეთის ს/კ 29.08.32.415), გ. ტაბიძის ქუჩაზე #11 ბინასთან (მიწის ნაკვეთის ს/კ 29.08.38.247), ჯავახიშვილის ქუჩაზე (მიწის ნაკვეთის ს/კ 29.08.35.160), შვერენკოს ქუჩაზე (მიწის ნაკვეთის ს/კ 29.08.32.417), 26 მაისის ქუჩაზე

ი/მ	ი.პილაძე		მოაჯირის სექციის გეგმა	
				2019 წელი

 


0.034

 


0.034

ქალაქ წყალტუბოში ვაჟა-ფშაველას ქუჩაზე (მიწისნაკვეთის ს/კ 29.08.32.415), გ. ტაბიძის ქუჩაზე #11 ბინასთან (მიწის ნაკვეთის ს/კ 29.08.38.247), ჯავახიშვილის ქუჩაზე (მიწის ნაკვეთის ს/კ 29.08.35.160), შვეჩენკოს ქუჩაზე (მიწის ნაკვეთის ს/კ 29.08.32.417), 26 მასის ქუჩაზე				
ი/მ	ი.ჭილაძე		მოაჯირის ბირკვილის გეგმა	2019 წელი

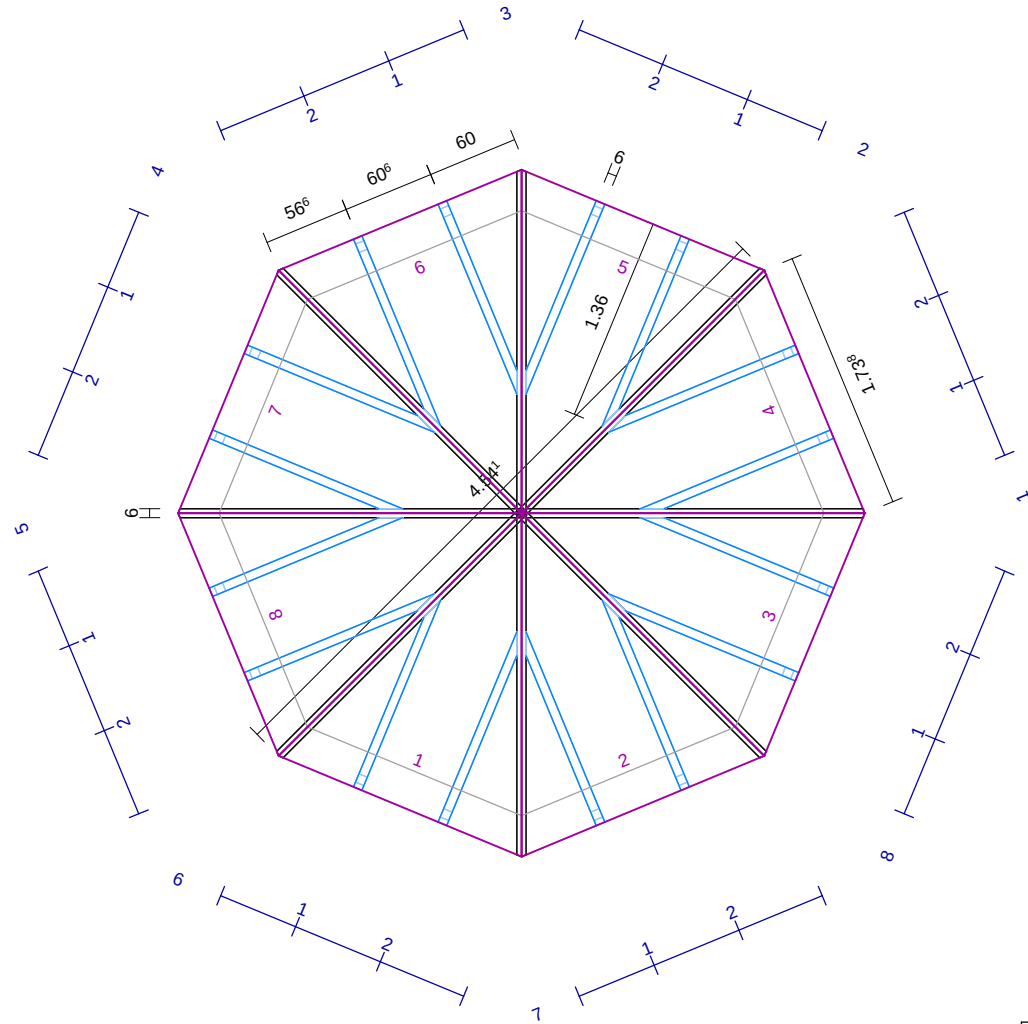


ქალაქ წყალტუბოში, ვაჟა-ფშაველას ქუჩაზე (მიწის ნაკვეთის ს/კ 29.08.32.415), გ. ტაბიძის ქუჩაზე #11 მიწის ნაკვეთის ს/კ 29.08.38.247), ჯავახიშვილის ქუჩაზე (მიწის ნაკვეთის ს/კ 29.08.35.160), შვერენკოს ქუჩაზე (მიწის ნაკვეთის ს/კ 29.08.32.417), 26 მაისის ქუჩაზე				
ი/მ	ი.პილაძე		საზურავის მოწყობის გეგმა	
			მ1:50	2019 წელი

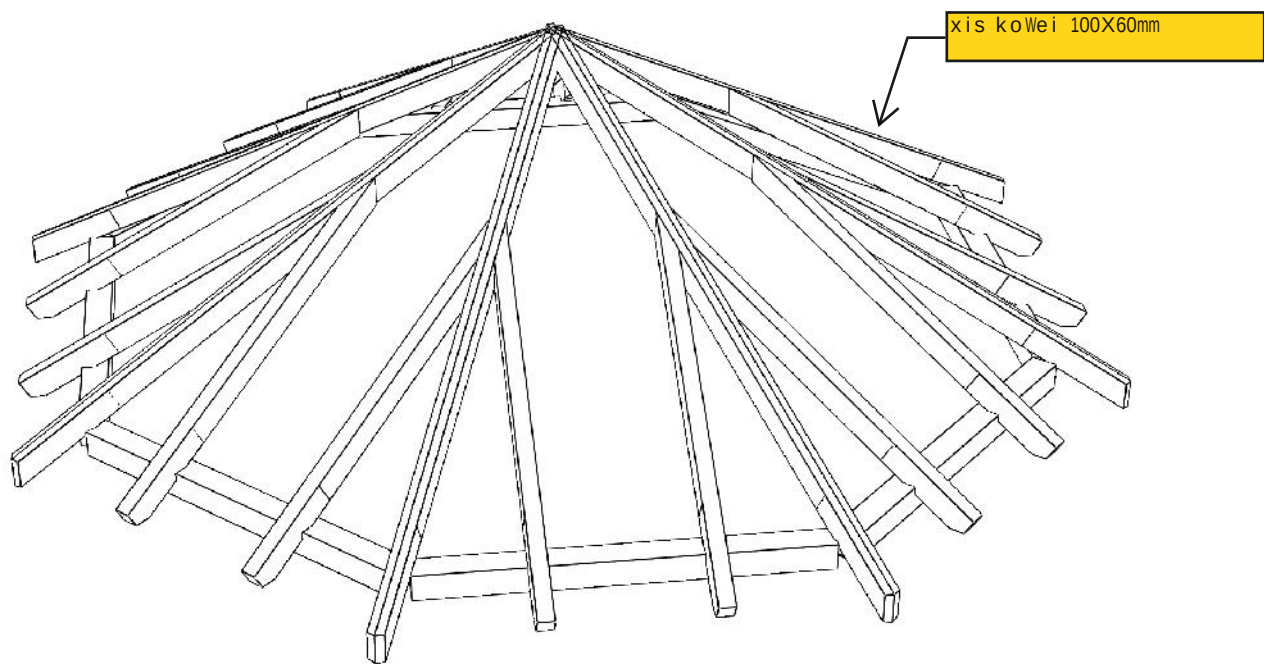


სახურავი ფენილი მოეწეოს გასალაშინებული 25მმ ფიცრით


ქალაქ წყალტუბოში, ვაჟა-ფშაველას ქუჩაზე (მიწის ნაკვეთის ს/კ 29.08.32.415), გ. ტაბიძის ქუჩაზე #11 ბინასთან (მიწის ნაკვეთის ს/კ 29.08.38.247), ჯავახიშვილის ქუჩაზე (მიწის ნაკვეთის ს/კ 29.08.35.160), შვეჩენკოს ქუჩაზე (მიწის ნაკვეთის ს/კ 29.08.32.417), 26 მაისის ქუჩაზე				
ი/მ	ი. ჭილაძე		სახურავის ხის კონსტ. მოწყობა ფოლადის კვადრატულ მილებზე გეგმა	
			მ1:150	
				2019 წელი

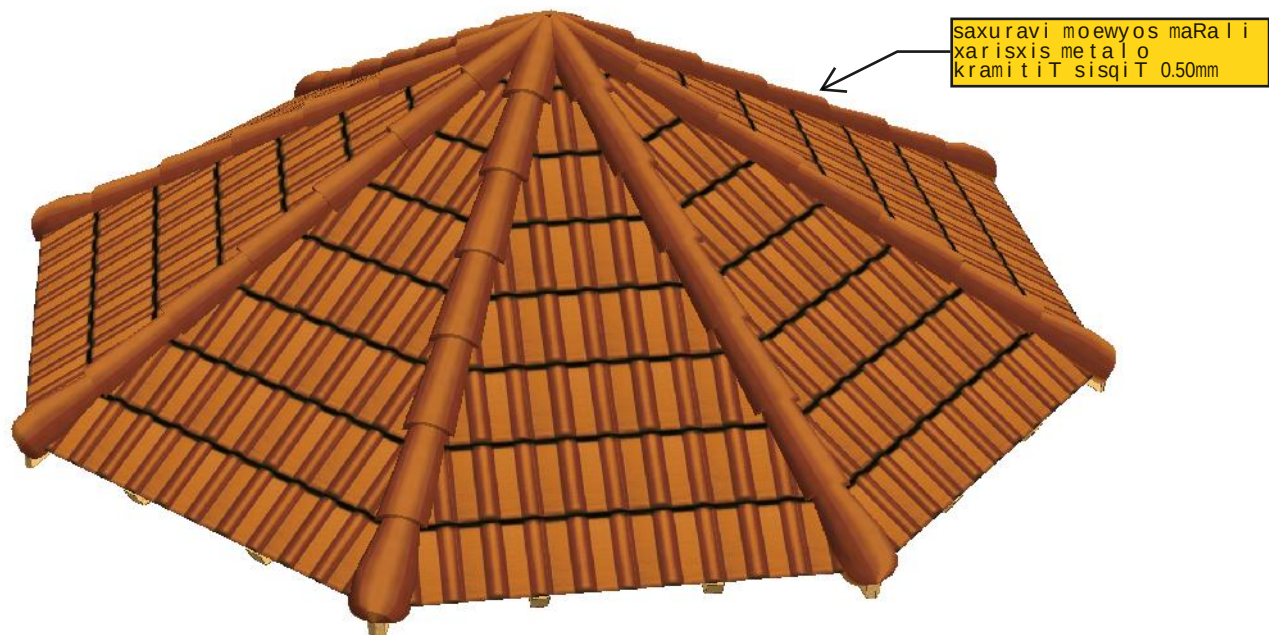

ქალაქ წყალტუბოში ვაჟა-ფშაველას ქუჩაზე (მიწის ნაკვეთის ს/კ 29.08.32.415), გ. ტაბიძის ქუჩაზე #11 ბინასთან (მიწის ნაკვეთის ს/კ 29.08.38.247), ჯავახიშვილის ქუჩაზე (მიწის ნაკვეთის ს/კ 29.08.35.160), შვერენკოს ქუჩაზე (მიწის ნაკვეთის ს/კ 29.08.32.417), 26 მაისის ქუჩაზე				
ი/მ	ი.კილაძე		საზურავზე მეტალოკრამიტის მოწყობა	
				2019 წელი

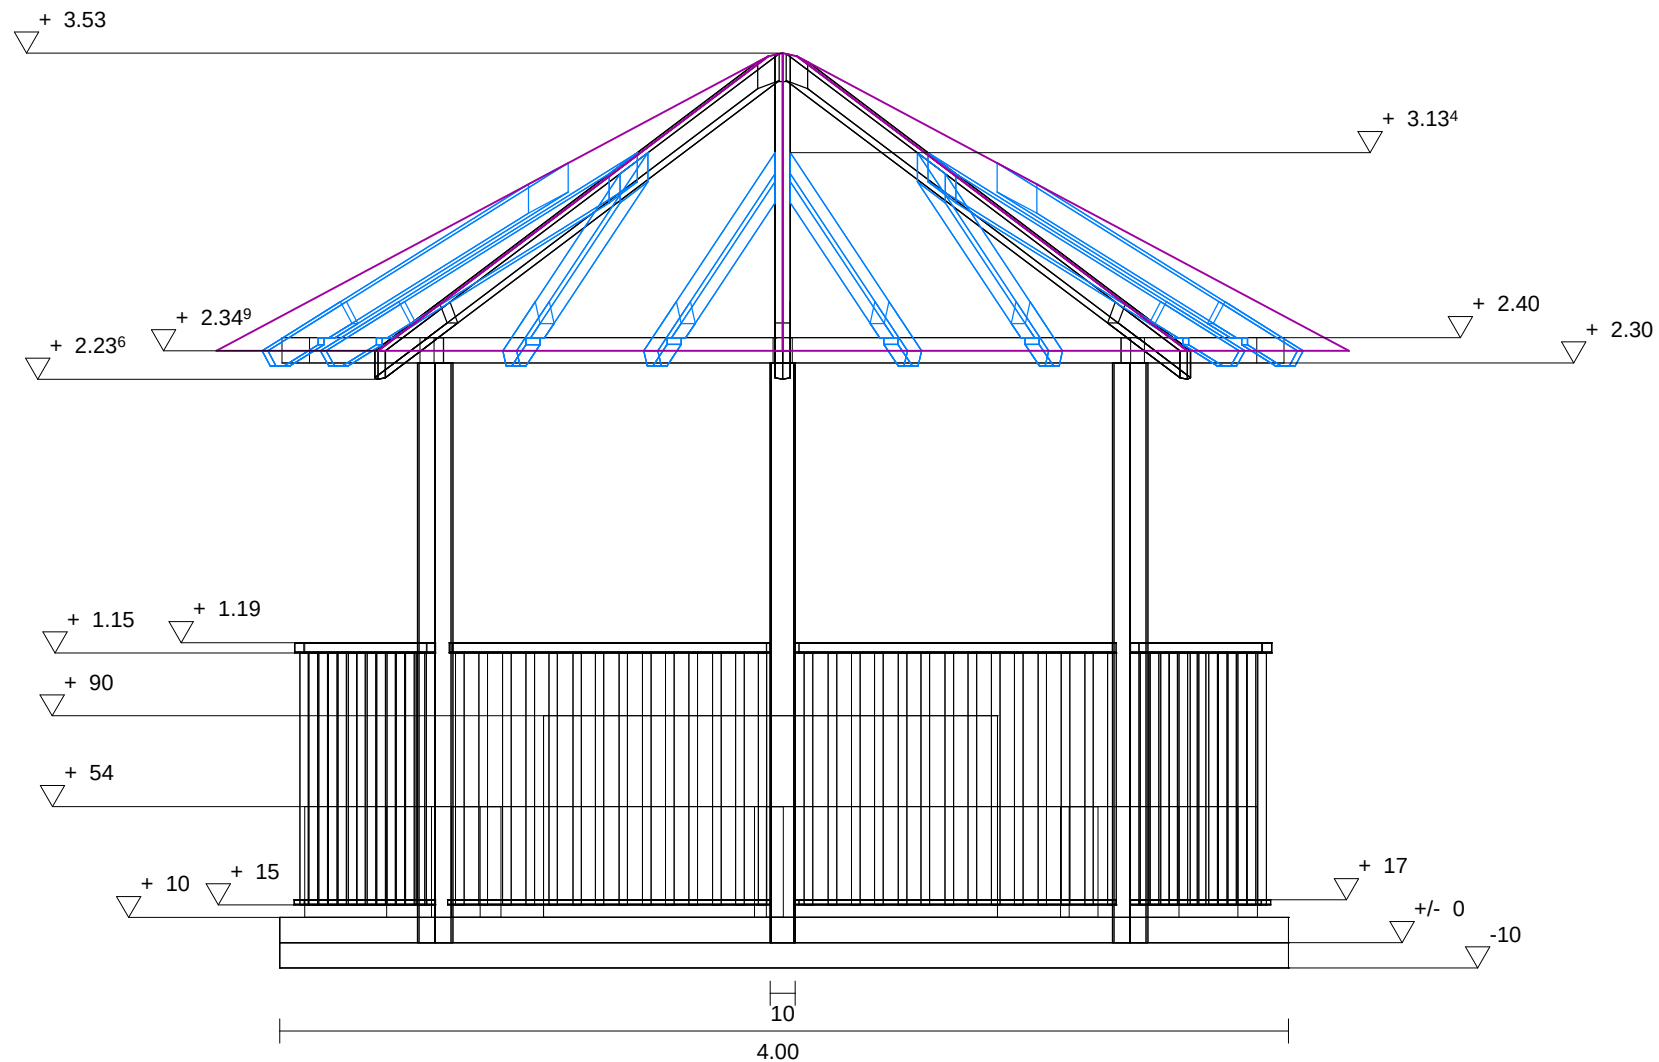

ქალაქ წყალტუბოში, ვაჟა-ფშაველას ქუჩაზე (მიწის ნაკვეთის ს/კ 29.08.32.415), გ. ტაბიძის ქუჩაზე #11 ბინასთან (მიწის ნაკვეთის ს/კ 29.08.38.247), ჯავახიშვილის ქუჩაზე (მიწის ნაკვეთის ს/კ 29.08.35.160), შევჩენოს ქუჩაზე (მიწის ნაკვეთის ს/კ 29.08.32.417), 26 მაისის ქუჩაზე				
ი/მ	ი.ჭილაძე		პროექტი ა-ა ღერძები მ1:30	
				2019 წელი

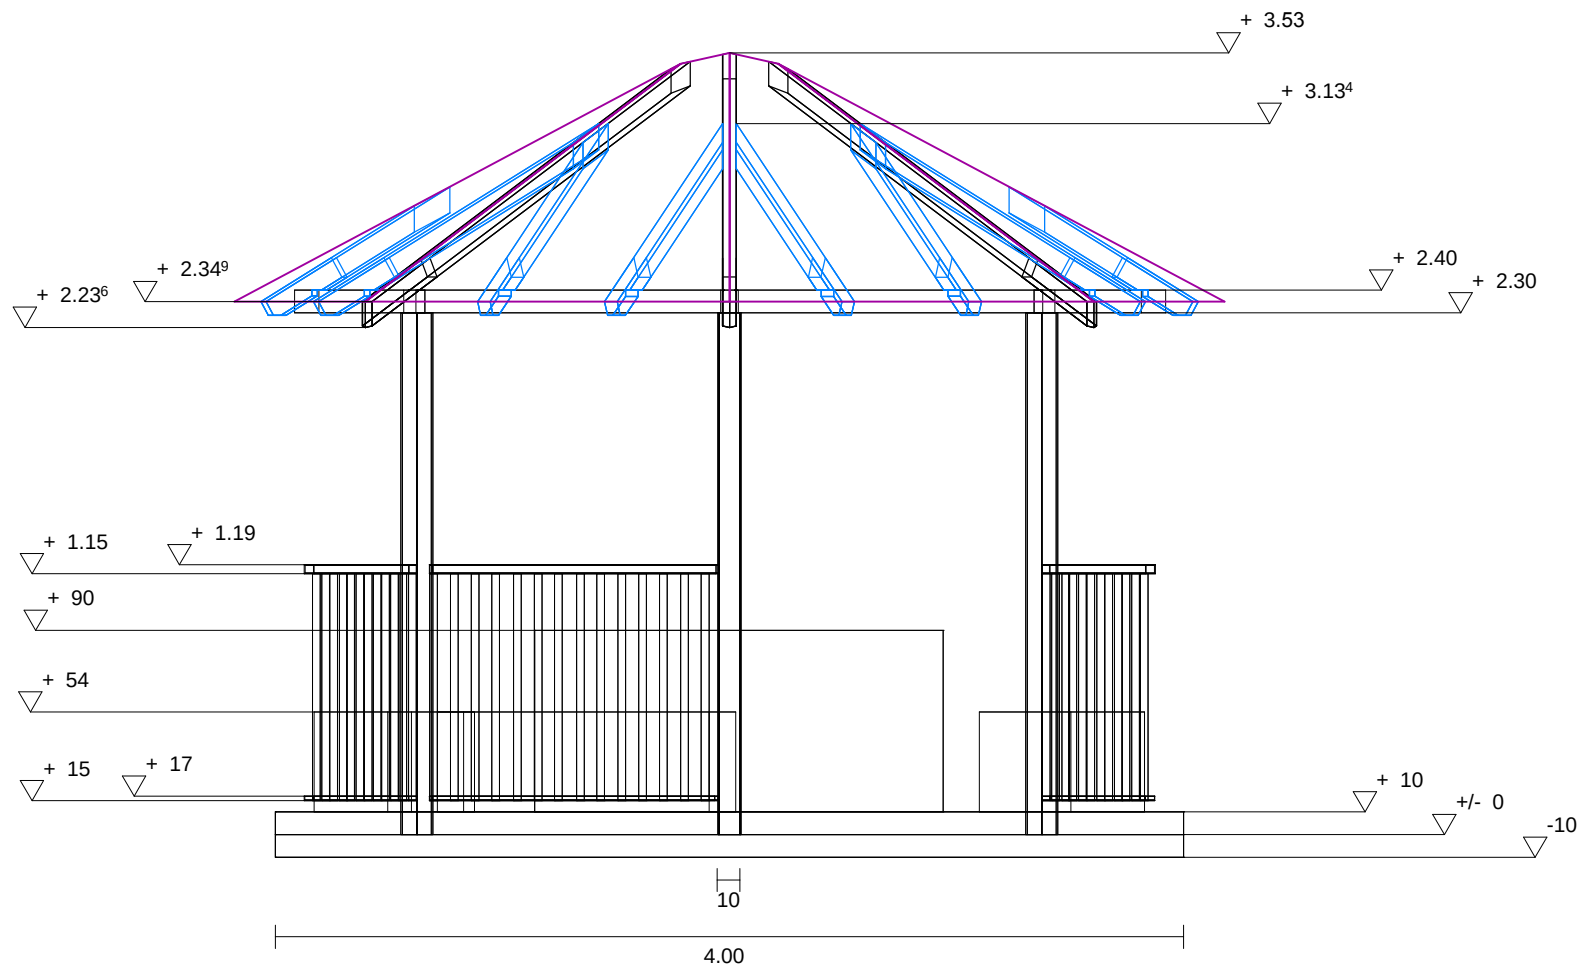

ქალაქ წყალტუბოში, გაფა-ფშველას ქუჩაზე (მიწის ნაკვეთის ს/კ 29.08.32.415), გ. ტაბიძის ქუჩაზე #11 ბინასთან (მიწის ნაკვეთის ს/კ 29.08.38.247), ჯავახიშვილის ქუჩაზე (მიწის ნაკვეთის ს/კ 29.08.35.160), შვედენკოს ქუჩაზე (მიწის ნაკვეთის ს/კ 29.08.32.417), 26 მაისის ქუჩაზე				
ი/მ	ი.ჭილაძე		პრილი ბ-ბ დერძებს შორის	
				2019 წელი




მაგიდა მოეწყოს ფოლადის ფურცლით სისქით 2მმ დიამეტრით 1.8მ

ქალაქ წყალტუბოში ვაჟა-ფშაველას ქუჩაზე (მიწისნაკვეთის ს/კ 29.08.32.415), გ. ტაბიძის ქუჩაზე #11 ბინასთან (მიწის ნაკვეთის ს/კ 29.08.38.247), ჯავახიშვილის ქუჩაზე (მიწის ნაკვეთის ს/კ 29.08.35.160), შვერენკოს ქუჩაზე (მიწის ნაკვეთის ს/კ 29.08.32.417), 26 მაისის ქუჩაზე				
ი/მ	ი.პილაძე		სკამების განლაგება	
				2019 წელი



ქალაქ წყალტუბოში, ვაჟა-ფშაველას ქუჩაზე (მიწის ნაკვეთის ს/კ 29.08.32.415), გ. ტაბიძის ქუჩაზე #11 ბინასთან (მიწის ნაკვეთის ს/კ 29.08.38.247), ჯავახიშვილის ქუჩაზე (მიწის ნაკვეთის ს/კ 29.08.35.160), შვეჩენკოს ქუჩაზე (მიწის ნაკვეთის ს/კ 29.08.32.417), 26 მაისის ქუჩაზე				
ი/მ	ი.ჭილაძე		სკამების გეგმა	
				2019 წელი

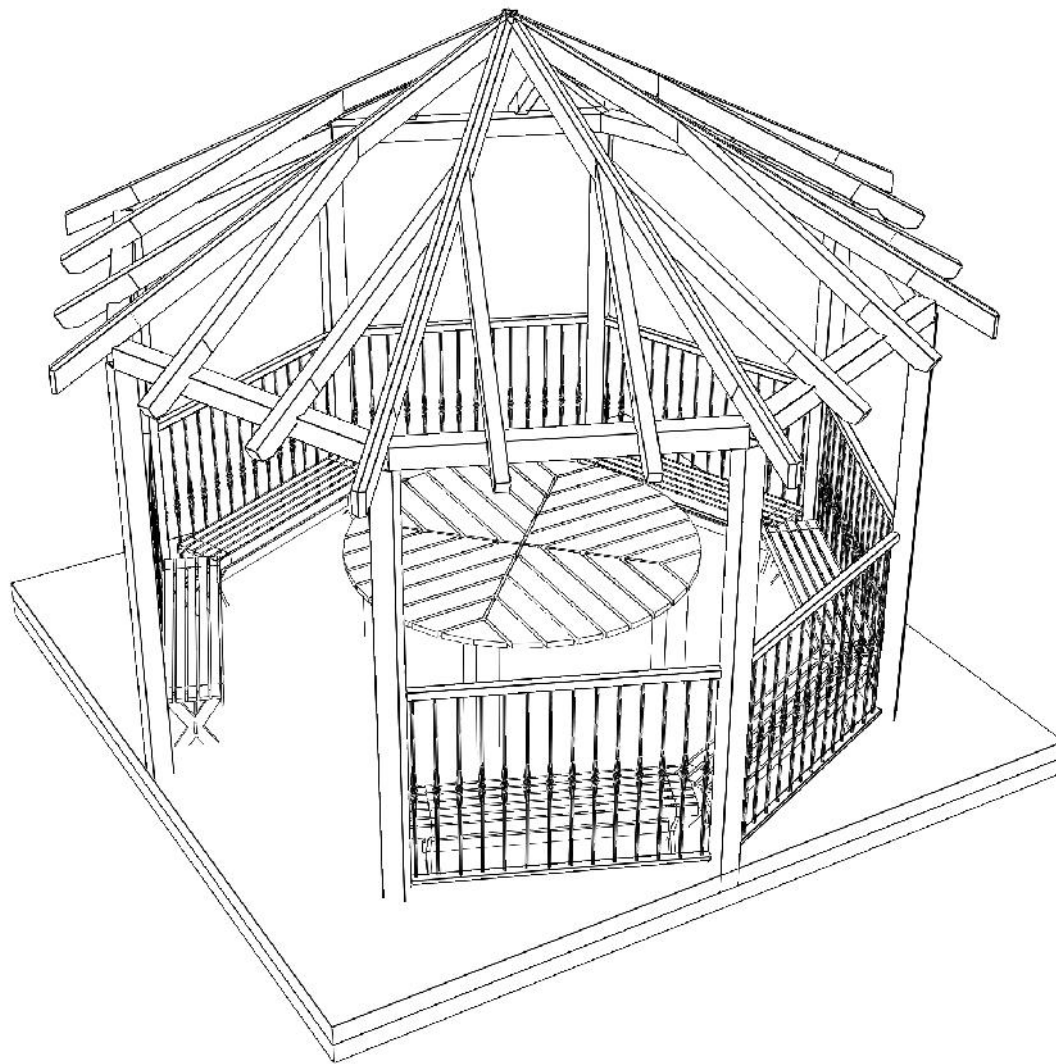

ქალაქ წყალტუბოში ი. ვაჟა-ფშაველას ქუჩაზე (მიწის ნაკვეთის ს/კ 29.08.32.415), გ. ტაბიძის ქუჩაზე #11 ბინასთან (მიწის ნაკვეთის ს/კ 29.08.38.247), ჯაფარიშვილის ქუჩაზე (მიწის ნაკვეთის ს/კ 29.08.35.160), შვეჩენკოს ქუჩაზე (მიწის ნაკვეთის ს/კ 29.08.32.417), 26 მაისის ქუჩაზე				
ი/მ	ი.ჭილაძე		შანტაშვილი	
				2019 წელი



ქალაქ წყალტუბოში, ვაჟა-ფშაველას ქუჩაზე (მიწისნაკვეთის ს/კ 29.08.32.415), გ. ტაბიძის ქუჩაზე #11 ბინასთან (მიწის ნაკვეთის ს/კ 29.08.38.247), ჯავახიშვილის ქუჩაზე (მიწის ნაკვეთის ს/კ 29.08.35.160), შვეჩენკოს ქუჩაზე (მიწის ნაკვეთის ს/კ 29.08.32.417), 26 მაისის ქუჩაზე

0/მ	ი.ჭილაძე		ვანჩატ'ური რეზიდენტი	
				2019 წელი