

ი.მ. აშირაძე ქორეოგრაფი

**დაბა ლენტეხში ლ. მუსელიანის სახ. მუზეუმზე მარტის
საგამოფენო დარბაზის მიხედვით და
სოფ. ხაჩიშიში ტვიზელის მუზეუმის გაშვების
პროექტი**

ბაღდათი 2017 წელი

ი.მ. ანდრიაშვილი

დაბა ლენტეხი ლ. მუსელიანის სახ. მუზეუმზე მარჯვენა
საგამოფენო დარბაზის მიხედვით და
სოფ. ხაჩიშვილი ტვიზელის მუზეუმის გაგებების
პროექტი


ხელმძღვანელი


ი.მ. ანდრიაშვილი

დაამუშავა


ი.მ. ანდრიაშვილი

არს. სიზუსტით 1 სართული

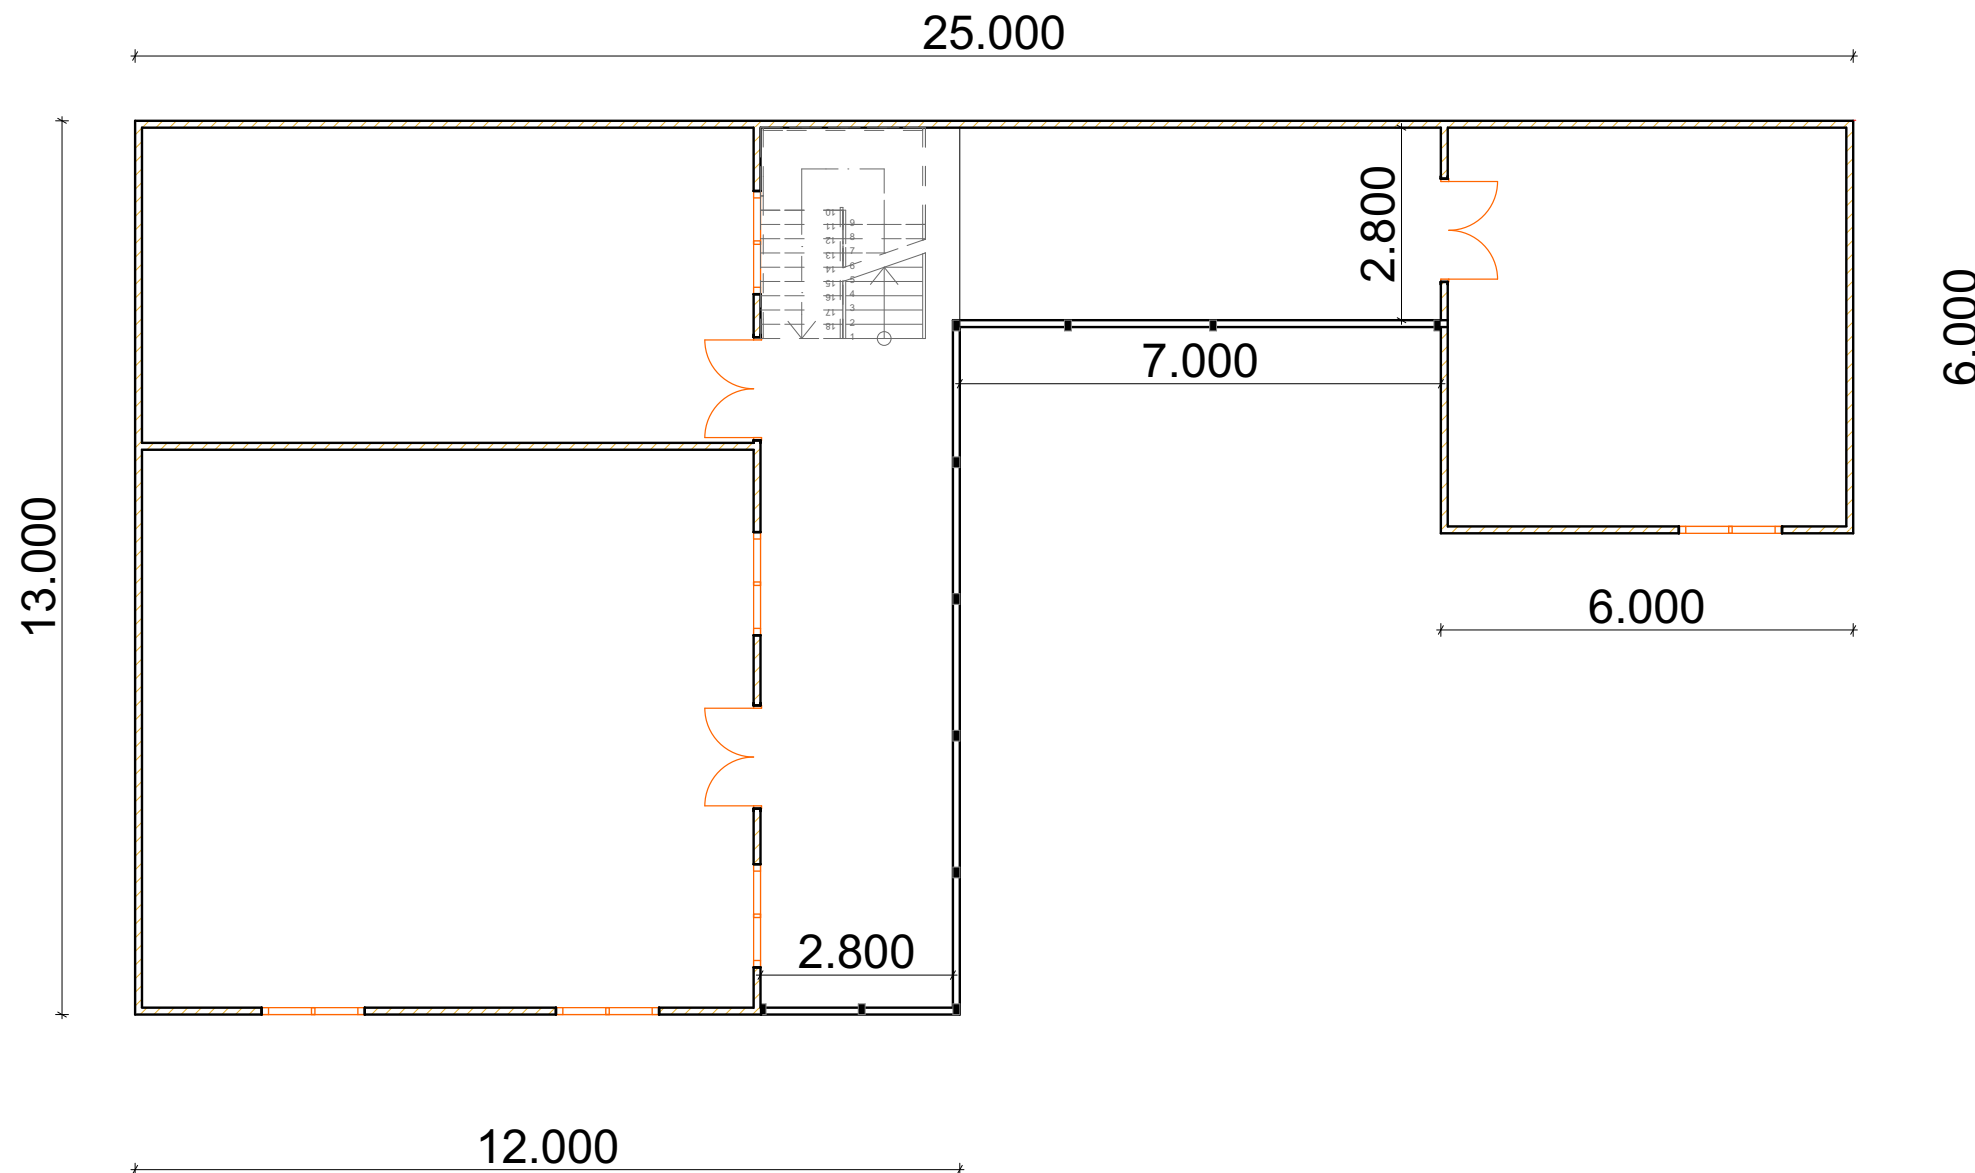

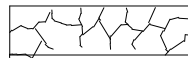ფურცელი PAPER SIZE		პროექტის № PROJECT #																	
A-3		№49																	
პირობითი აღნიშვნები		LEGEND																	
06ლ. გენერალ "ამირან ქონიშვილი" ქ. ბაღდათი, თბილისის ქ16 ტელ: 599899711 ელ.ფოსტა niko515@mail.ru																			
 კედელი  ღირბი  ღერძის ხაზი																			
ლაგვეთი CLIENT ფაბა ლენბენის გენიცივლიტები პროექტი PROJECT სოფ. ხაჩიშიში ტვიტადის გუბეიშის ბაგვრება მისამართი ADDRESS ლენბენი, ზაზაშვიტის ქ. <table><tr><th>თანამდებობა</th><th>გვარი</th><th>ხელმოწერა</th></tr><tr><td>დირეკტორი</td><td>აქორიშვიტი</td><td></td></tr><tr><td>დამგვება</td><td>აქორიშვიტი</td><td></td></tr><tr><td></td><td></td><td></td></tr></table> არქიტექტურული ნაშტი ARCHITECTURE <table><tr><td>მასშტაბი SCALE</td><td>1:100</td><td>თარიღი DATE OF ISSUE</td><td>2017 წელი</td></tr></table> ნაშტი DRWG. არს სიტუაცია				თანამდებობა	გვარი	ხელმოწერა	დირეკტორი	აქორიშვიტი		დამგვება	აქორიშვიტი					მასშტაბი SCALE	1:100	თარიღი DATE OF ISSUE	2017 წელი
თანამდებობა	გვარი	ხელმოწერა																	
დირეკტორი	აქორიშვიტი																		
დამგვება	აქორიშვიტი																		
მასშტაბი SCALE	1:100	თარიღი DATE OF ISSUE	2017 წელი																
გულშეკარულა AGREEMENT 30.07.2017 №49																			
სტადია	STAGE	ინდექსი	INDEX	ფურც.	PAGES														
მეა პროექტი				ა-1															

გეოგრაფიკული გეგმა 1:100

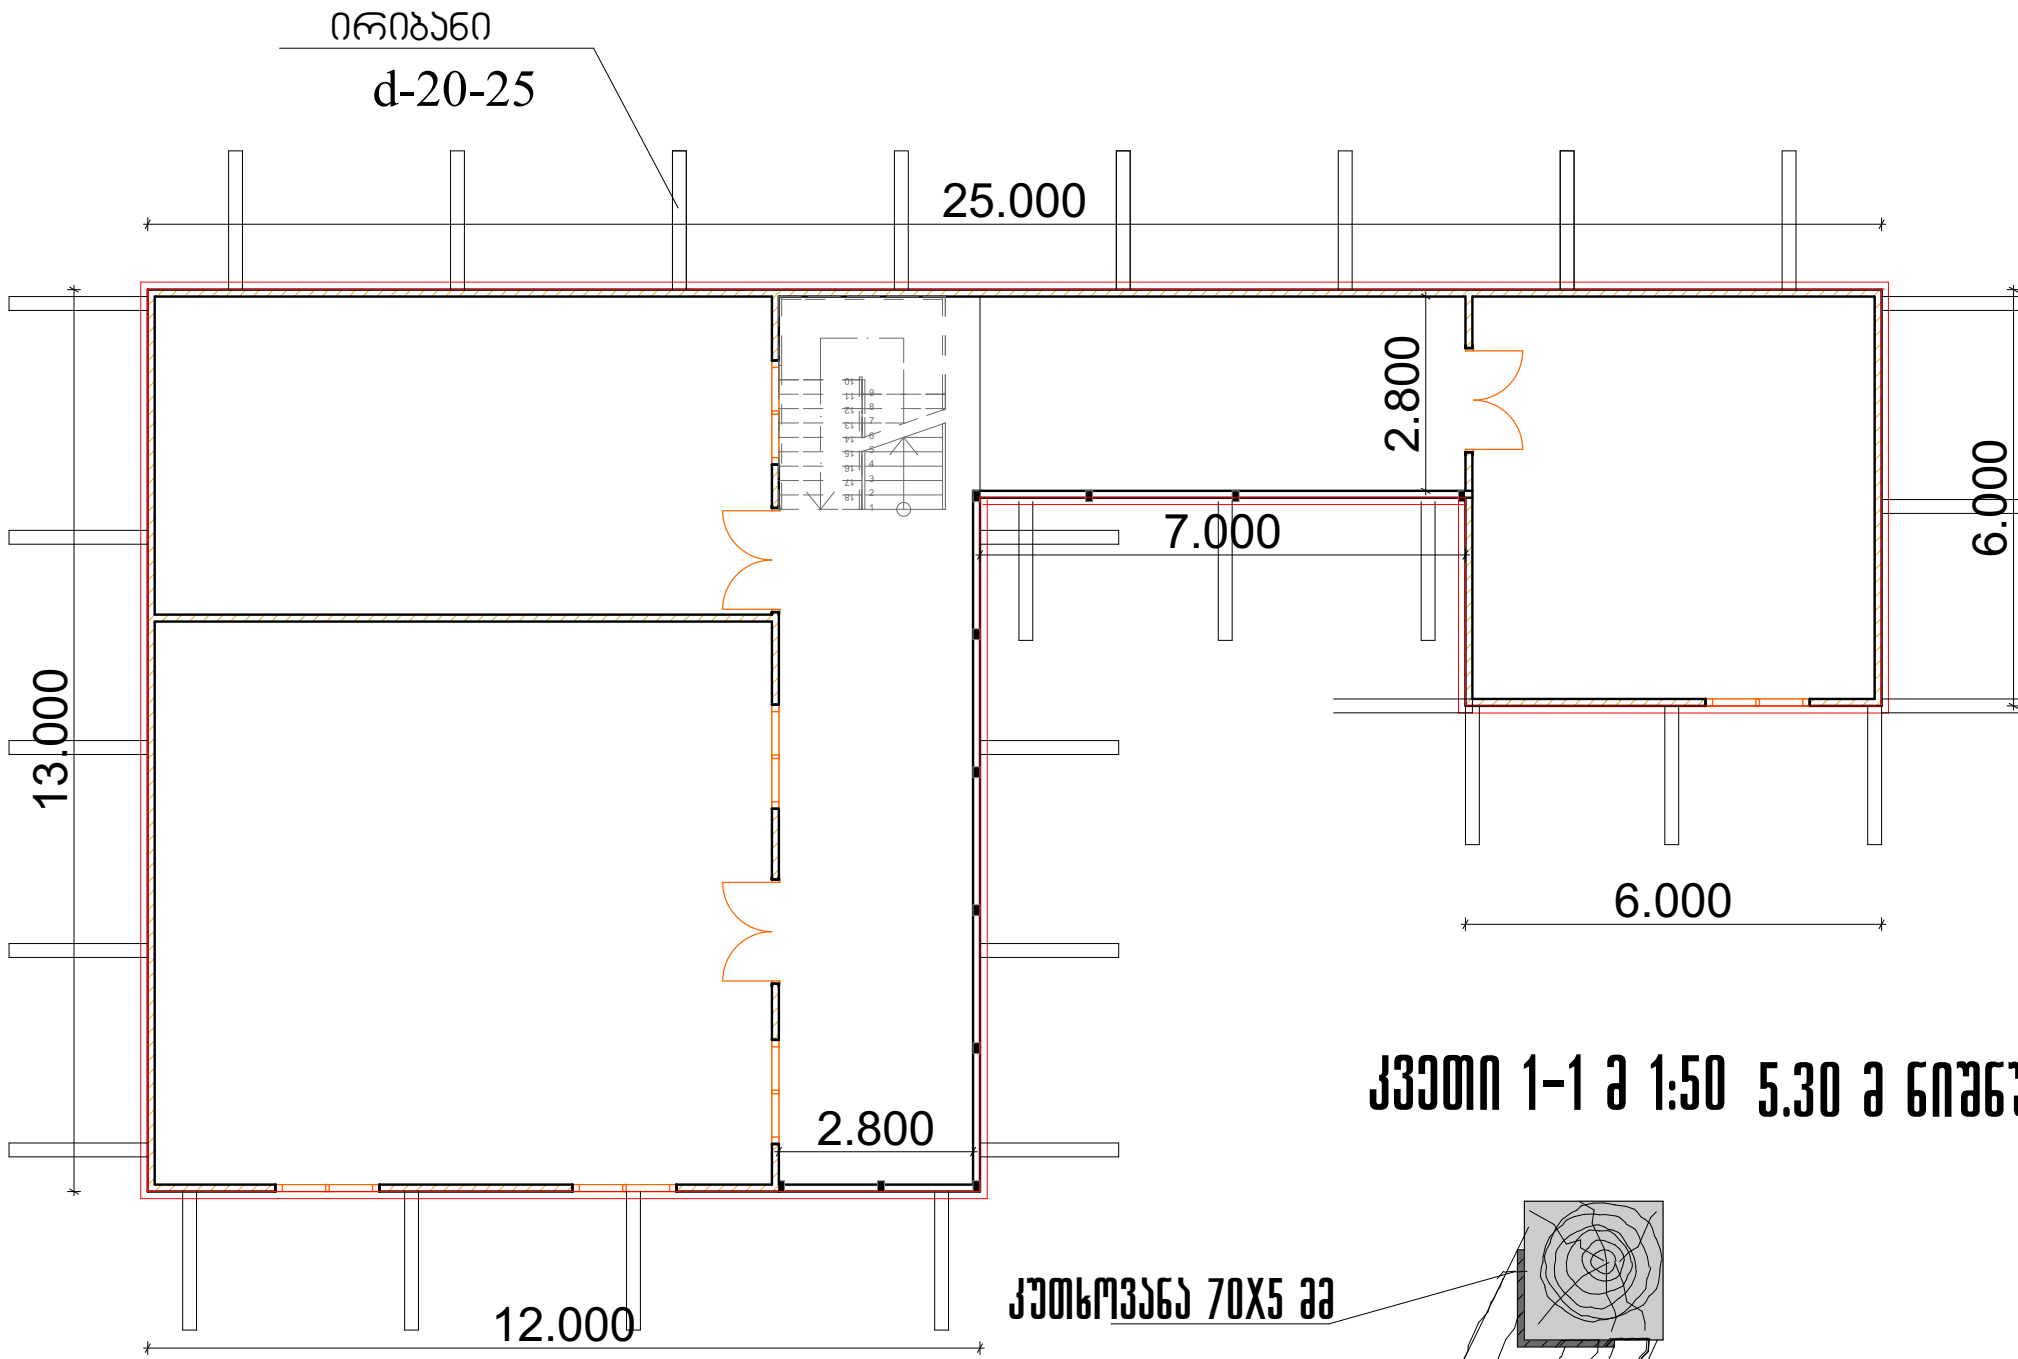

კვეთი 1-1 1:50 5.30 მ ნიჟნულზე


ქუთხოვანა 70x5 მ

სის გორი
d-20-25 ს


სის კელი კვ. 10x10 ს

ფორმატი PAPER SIZE		პროექტის № PROJECT #	
A-3		№49	
პროექტის აღნიშვნა		LEGEND	
ინფ. გენერალ "ამირან ქონიშვილი" ქ. ბაღდათი, თბილისის ქ16 ტელ: 599899711 ელ.ფოსტა niko515@mail.ru			
კელი ლიზი ღერძის ხაზი			
დამკვეთი CLIENT დაბა ლეონის გენიკიპლიტები პროექტი PROJECT სოფ. საჩხიში ბიბლადის გზაქმის გამგზავა მისამართი ADDRESS ლანდანი, ჯავახიძის ქ.			
თანამდებობა		გვარი	ხელმოწერა
დირექტორი		ა.კოჩიშვილი	
დაამუშავა		ა.კოჩიშვილი	
არქიტექტურული ნაწილი ARCHITECTURE მასშტაბი SCALE 1:100 თარიღი DATE OF ISSUE 2017 წელი ნახაზი DRWG. გეოგრაფიკული გეგმა			
ხელმოწერა AGREEMENT 30.07.2017 №49 სტადია STAGE ინდექსი INDEX ფურც. PAGES გეოგრაფიკული 1-1			

d-20-25

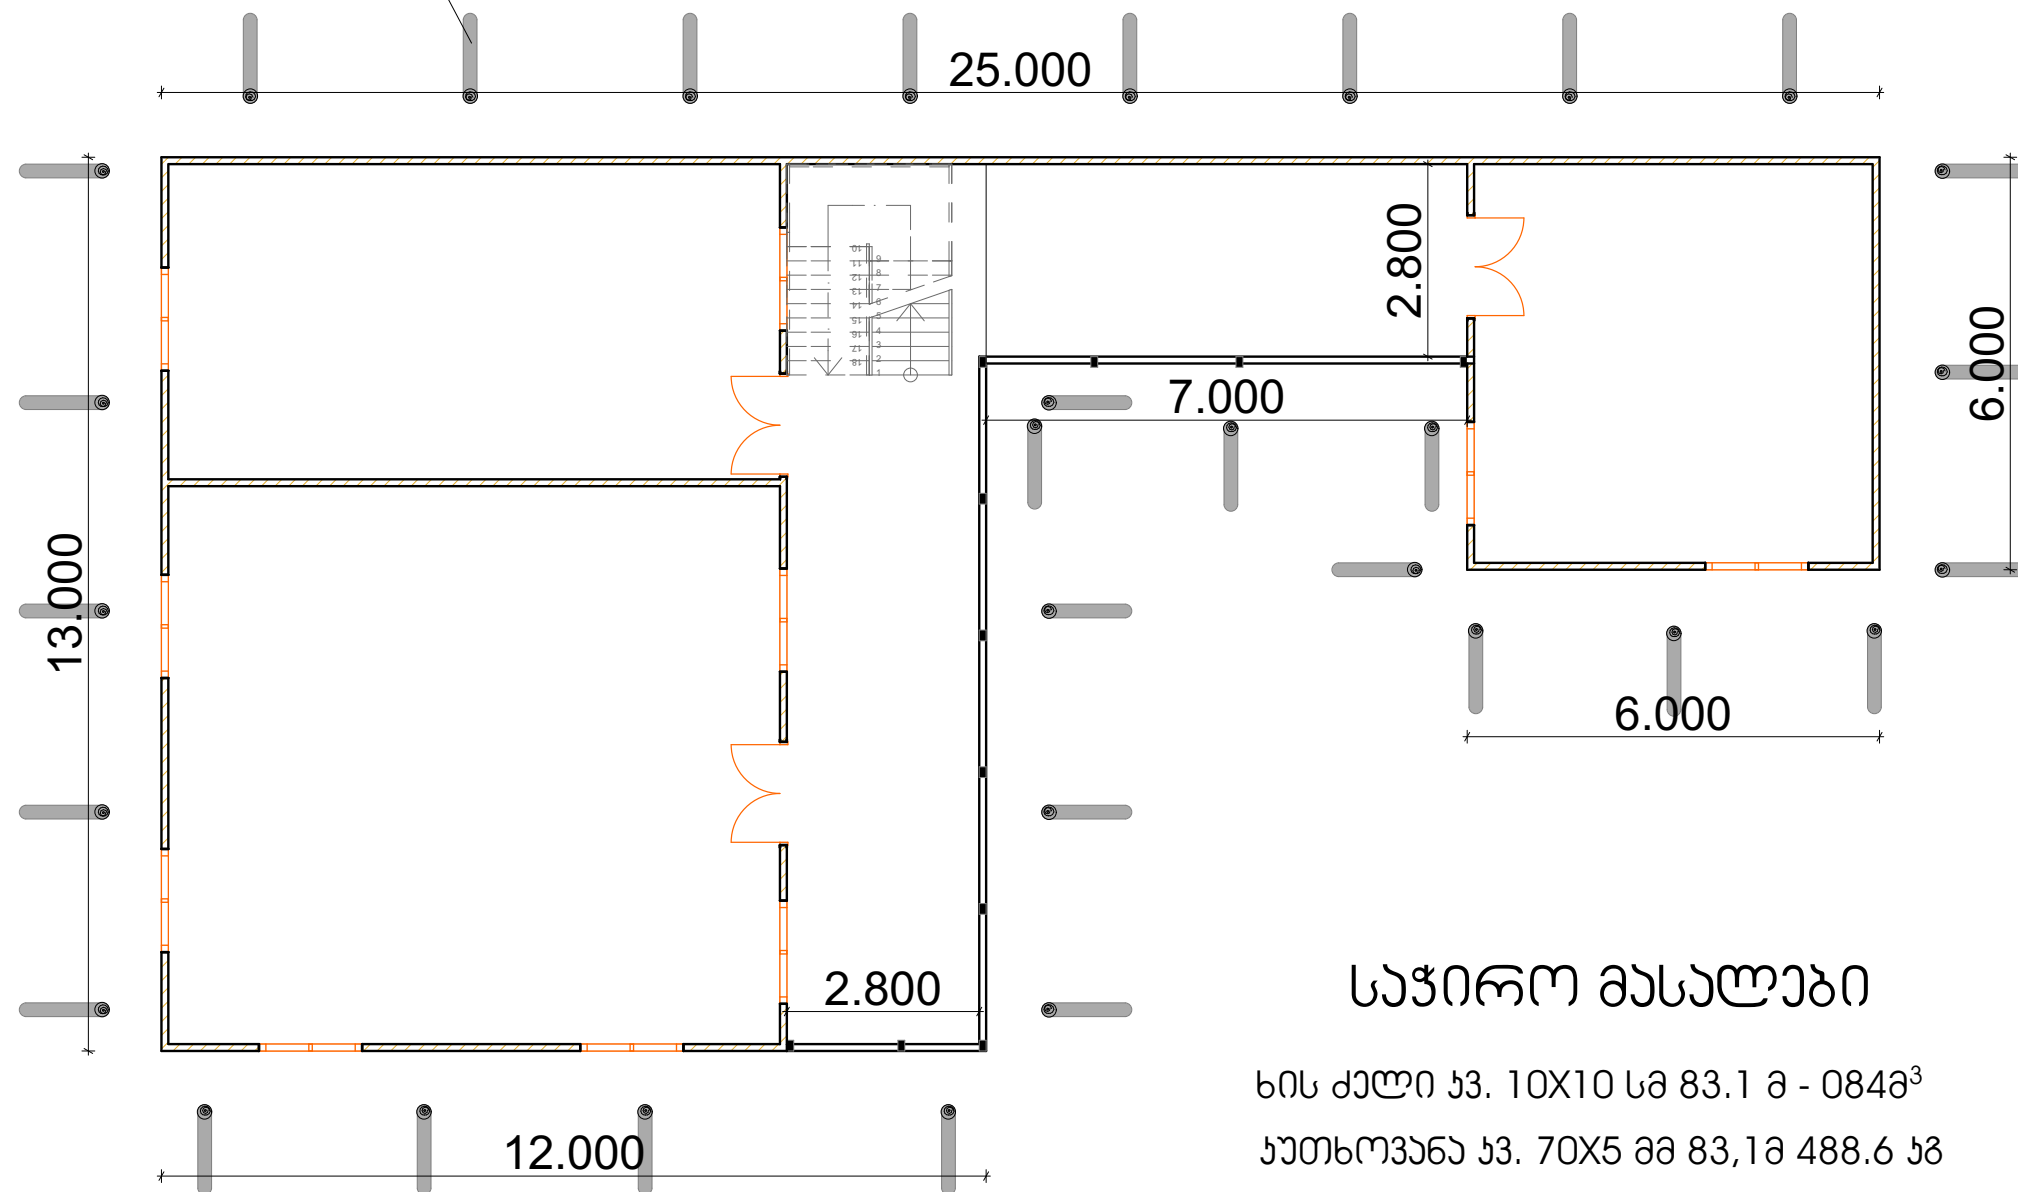


0.45 გზი.მ

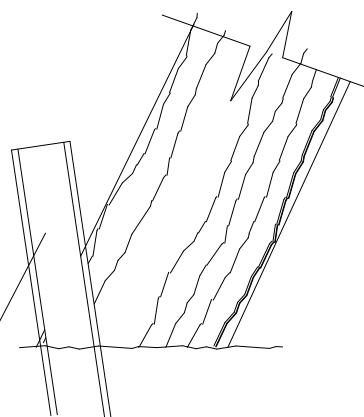

შველარი №16 12,4მ 1765ზ.

[illegible]

გვერდი ფასადი „ა-ბ„ მ 1:100

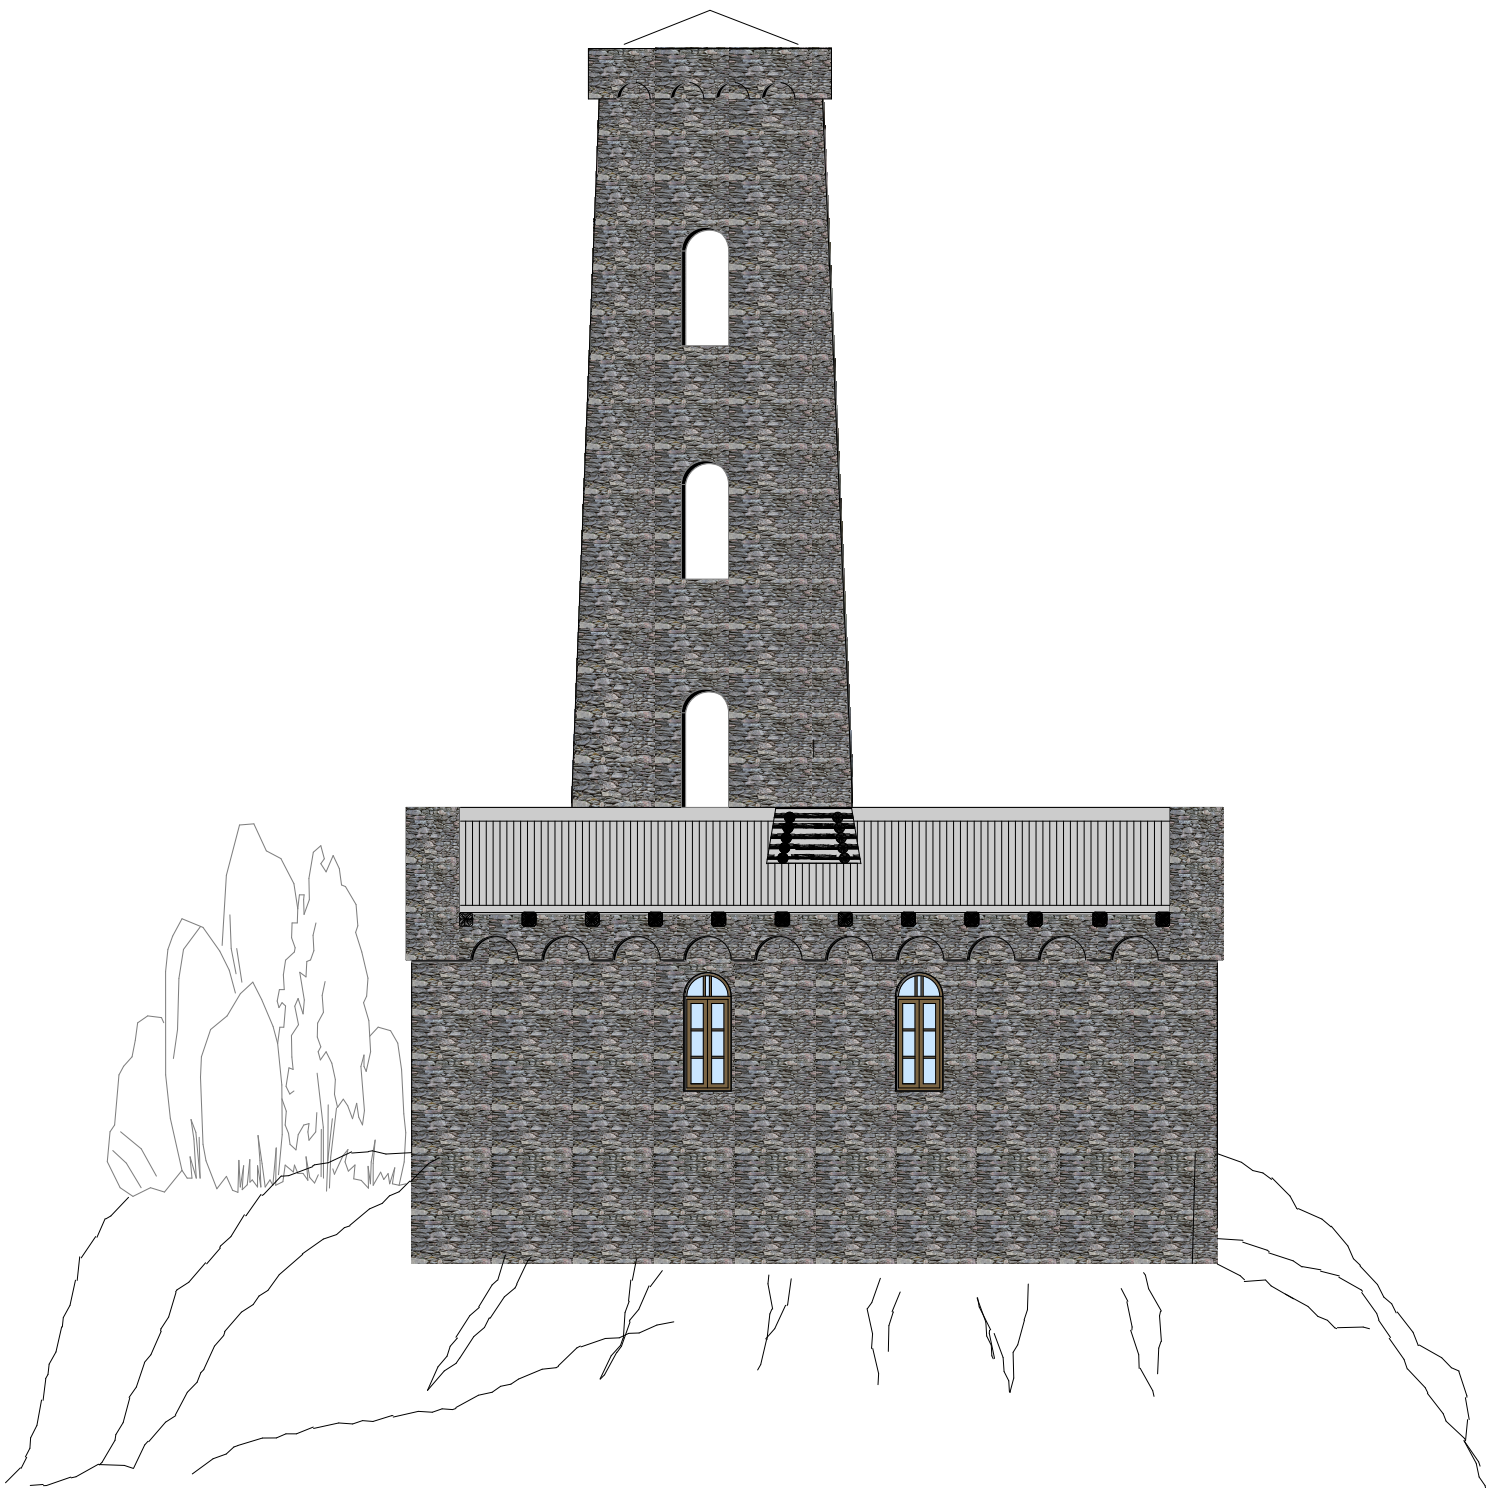


ფორმატი PAPER SIZE	პროექტის № PROJECT #	
A-3	№49	
პროექტის აღნიშვნები		
LEGEND		
06ლ. გენერალ "ამირან ქონიშვილი"		
ქ. ბაღდათი, თბილისის ქ16		
ტელ: 599899711		
ელ.ფოსტა niko515@mail.ru		
კედელი ღიმი ღერძის ხაზი		
დაამუშავა CLIENT		
დაბა ლენების გენიერება		
პროექტი PROJECT		
დაბა ლენების ლ. გენიერების სახლ-გუბერია გენიერების საგანმანათლებლო დაცემის გენიერება		
მისამართი ADDRESS		
ლენების, პავლიაძის ქ.		
თანამდებობა	გვარი	ხელმოწერა
დირექტორი	პროექტორი	
დაამუშავა	პროექტორი	
არქიტექტურული ნაშთი ARCHITECTURE		
მასშტაბი SCALE	1:100	თარიღი DATE OF ISSUE
ნახატი DRWG.		2017 წელი
გვერდი ფასადი		
ხელმოწერა AGREEMENT		
30.07.2017 №49		
სტადია	STAGE	ინდექსი
მუშა პროექტი		ინდექსი
ფურც. PAGES		ჯ-3

გთავაზობი ფასადი „2-1,“ მ 1:100


[illegible]

მთავარი ფასადი „1-2,, შესასვლელის გვერდიდან

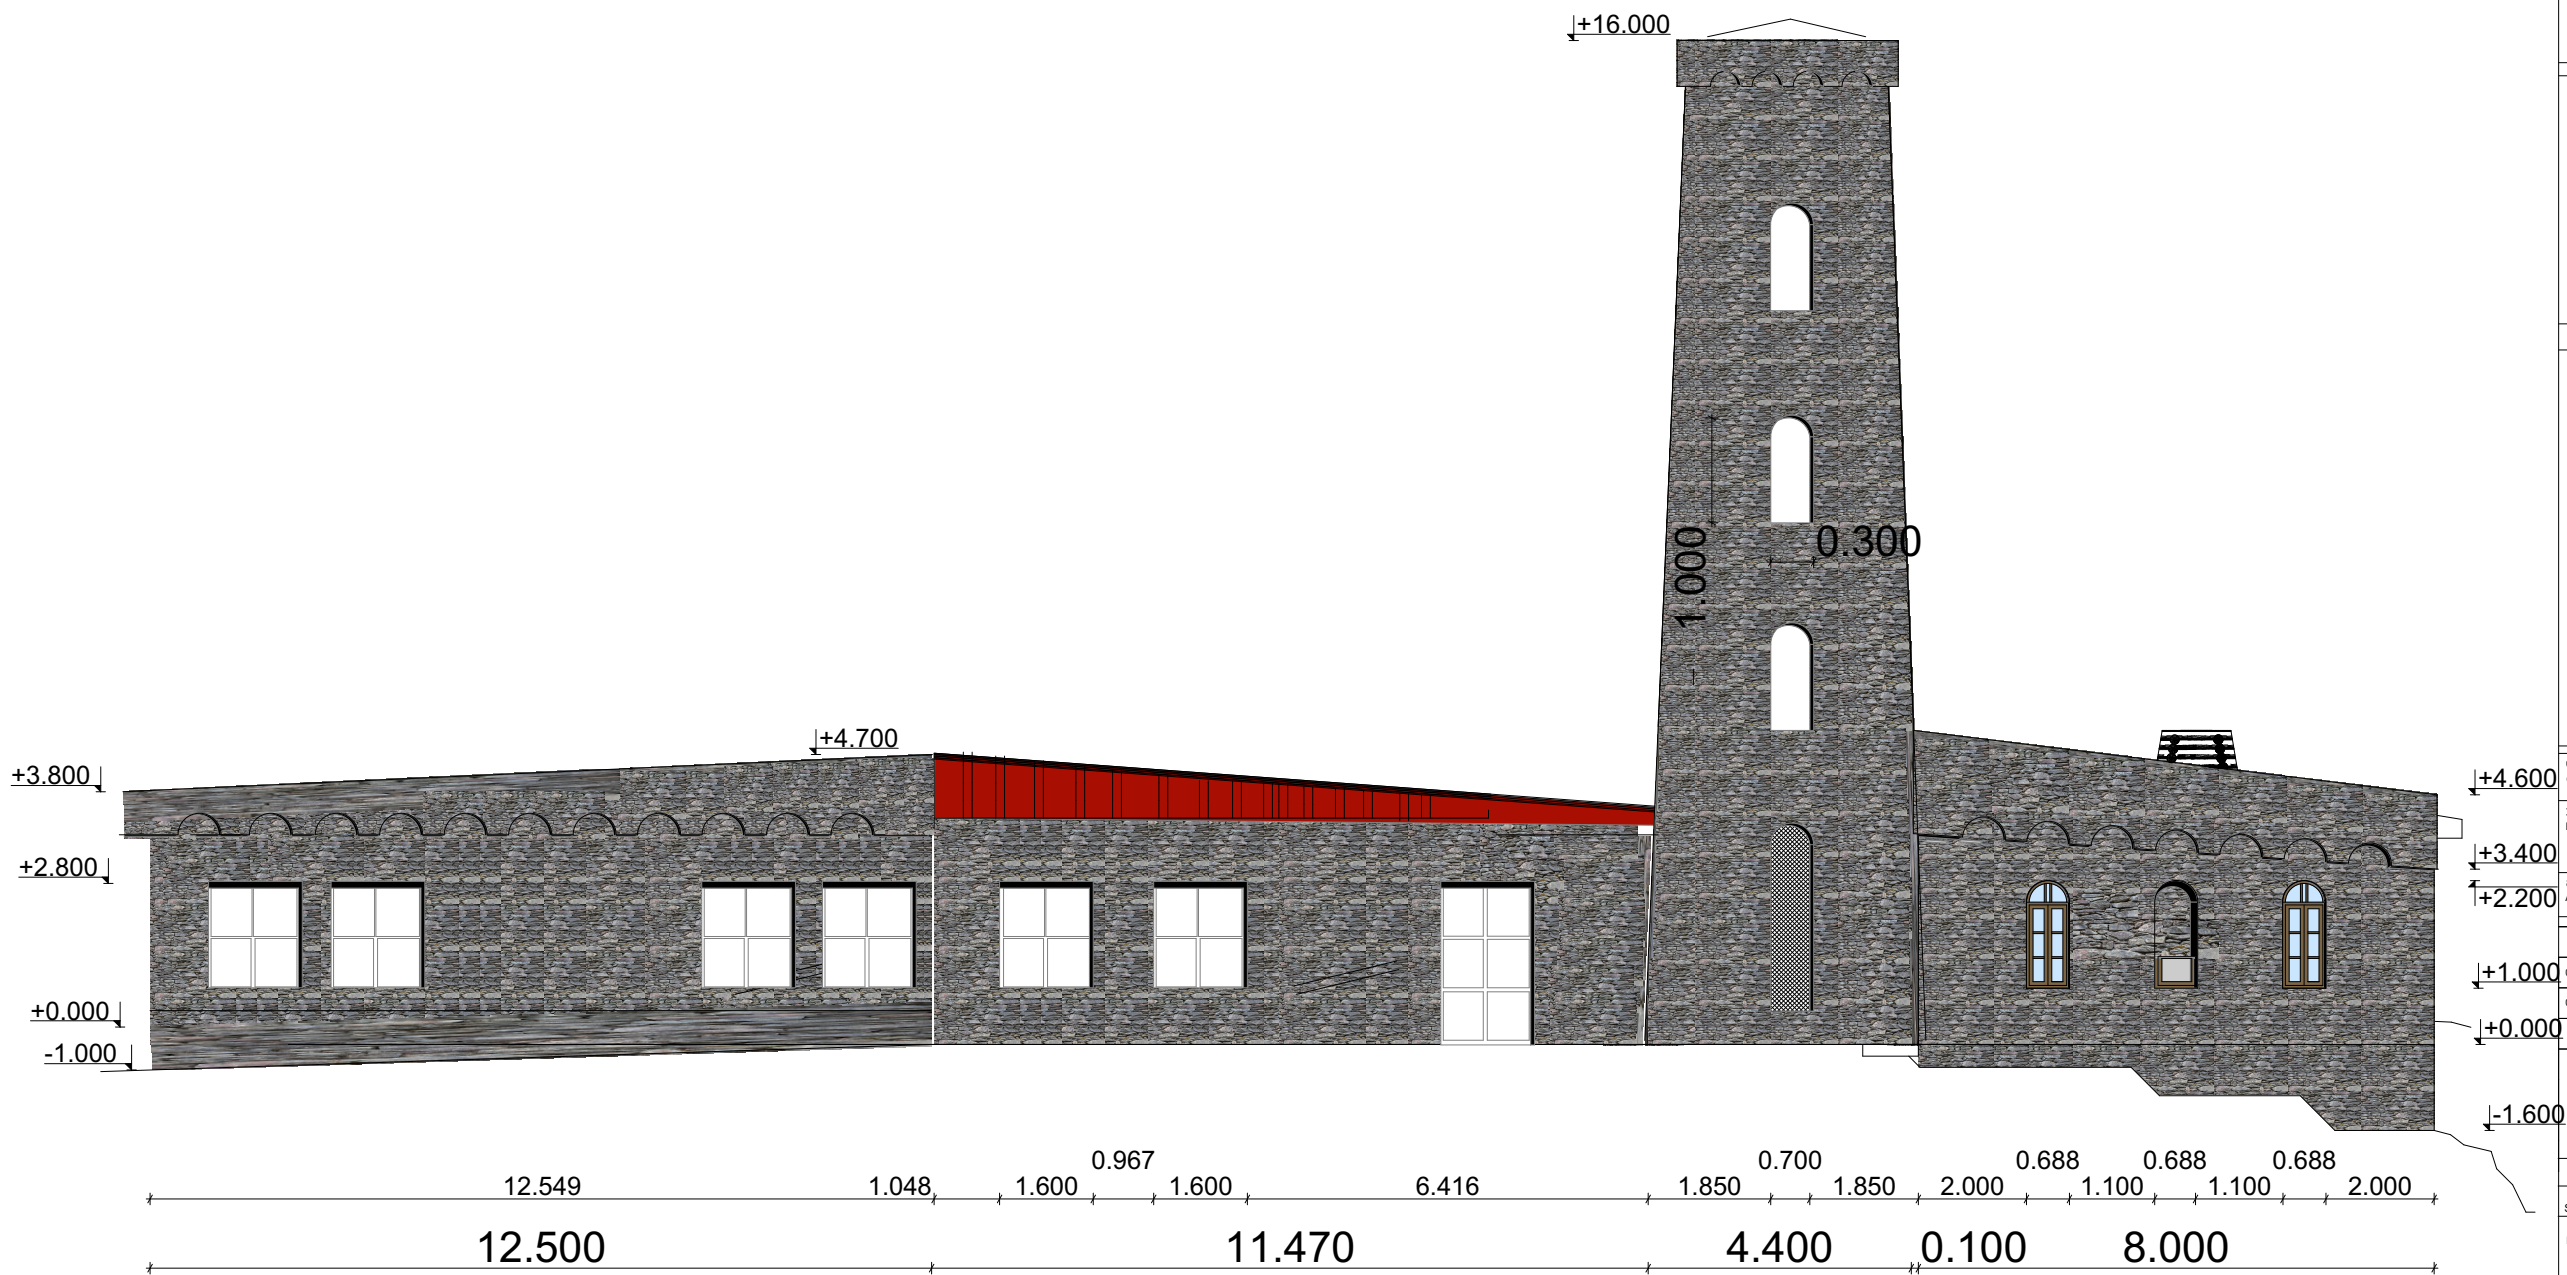

ფორმატი PAPER SIZE		პროექტის № PROJECT #
A-3		№49
პირობითი აღნიშვნები		LEGEND

მწ. მენარმა "ამირან ქონიშვილი"
ქ. ბაღდათი, თბილისის ქ16
ტელ: 599899711
ელ.ფოსტა niko515@mail.ru

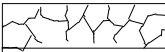

კვადრი



ღირბი



ღირბის ხაზი

დამკვეთი CLIENT	დაბა ლაბაძის მუნიციპალიტეტი	
პროექტი PROJECT	დაბა ლაბაძის თ. მუსაბეგის სახლ-მუხანგახ გარეშის საგანმრგნო ღირბის გრძელბა	
მისამართი ADDRESS	ლაბაძის, ზაქარიაშვილის ქ.	
თანამდებობა	გვარი	ხელმწიფარი
ღირბი	ა.ორიშვილი	
ღირბი	ა.ორიშვილი	

არქიტექტურული ნახტი ARCHITECTURE		
მასშტაბი SCALE	თარიღი DATE OF ISSUE	2017 წელი

მთავარი ფასადი „1-2,,
შესასვლელის გვერდიდან

საღმწარმწარმ AGREEMENT	
30.07.2017 №49	

სტადია STAGE	მდგომარეობა INDEX	ფურც. გვერდი PAGES
მუშა პროექტი		1-7

გენგენგენ




ფორმატი PAPER SIZE		პროექტის № PROJECT #					
A-3		N#49					
პირობითი აღნიშვნებიLEGEND							
06ლ. მეწარმე "ამირან ქობიაშვილი" ქ. ბაღდათი, თბილისის ქ16 ტელ.: 599899711 ელ. ფოსტა niko515@mail.ru							
კელი მოჯირი ღერძის ხაზი							
ლაგვერდი CLIENT		დასა ღენების მენიცვალიტები					
პროექტი PROJECT		დასა ღენტებში ღ. მუსუღნის სახლ-მესურება გავრცის საჭომოვენო დარბაზის მიხედვა					
მიღმართი ADDRESS		ღენტები, შაჰინადის ქ.					
თანმდელობა		გარი		ხელმოწერი			
ღირებური		აკონიაშვილი					
დაყვანი		აკონიაშვილი					
არჩევებული ნული ARCHITECTURE							
მასშაბი SCALE	1:500		თარიღი DATE OF ISSUE		2017 წელი		
ნახუნი DRWG.							
გეგმვა							
ხელმოწერილება AGREEMENT							
30.07.2017 N#49							
სტადია	STAGE	ინდექსი	INDEX	ფურც.	PAGES		
გრა პროექტი				A-1			

ექსპლიხანცია


1. ღარბაზი
2. შაჰაველი
3. ჰარის სავსოზი (გიდის ოთახი)
4. სჰონდის ბაზა
5. ხორბის ბაზა
6. სჰირაზი
7. ტახტი

[illegible]

გვერდითი ფასადი „ა-ბ„ შ 1:100

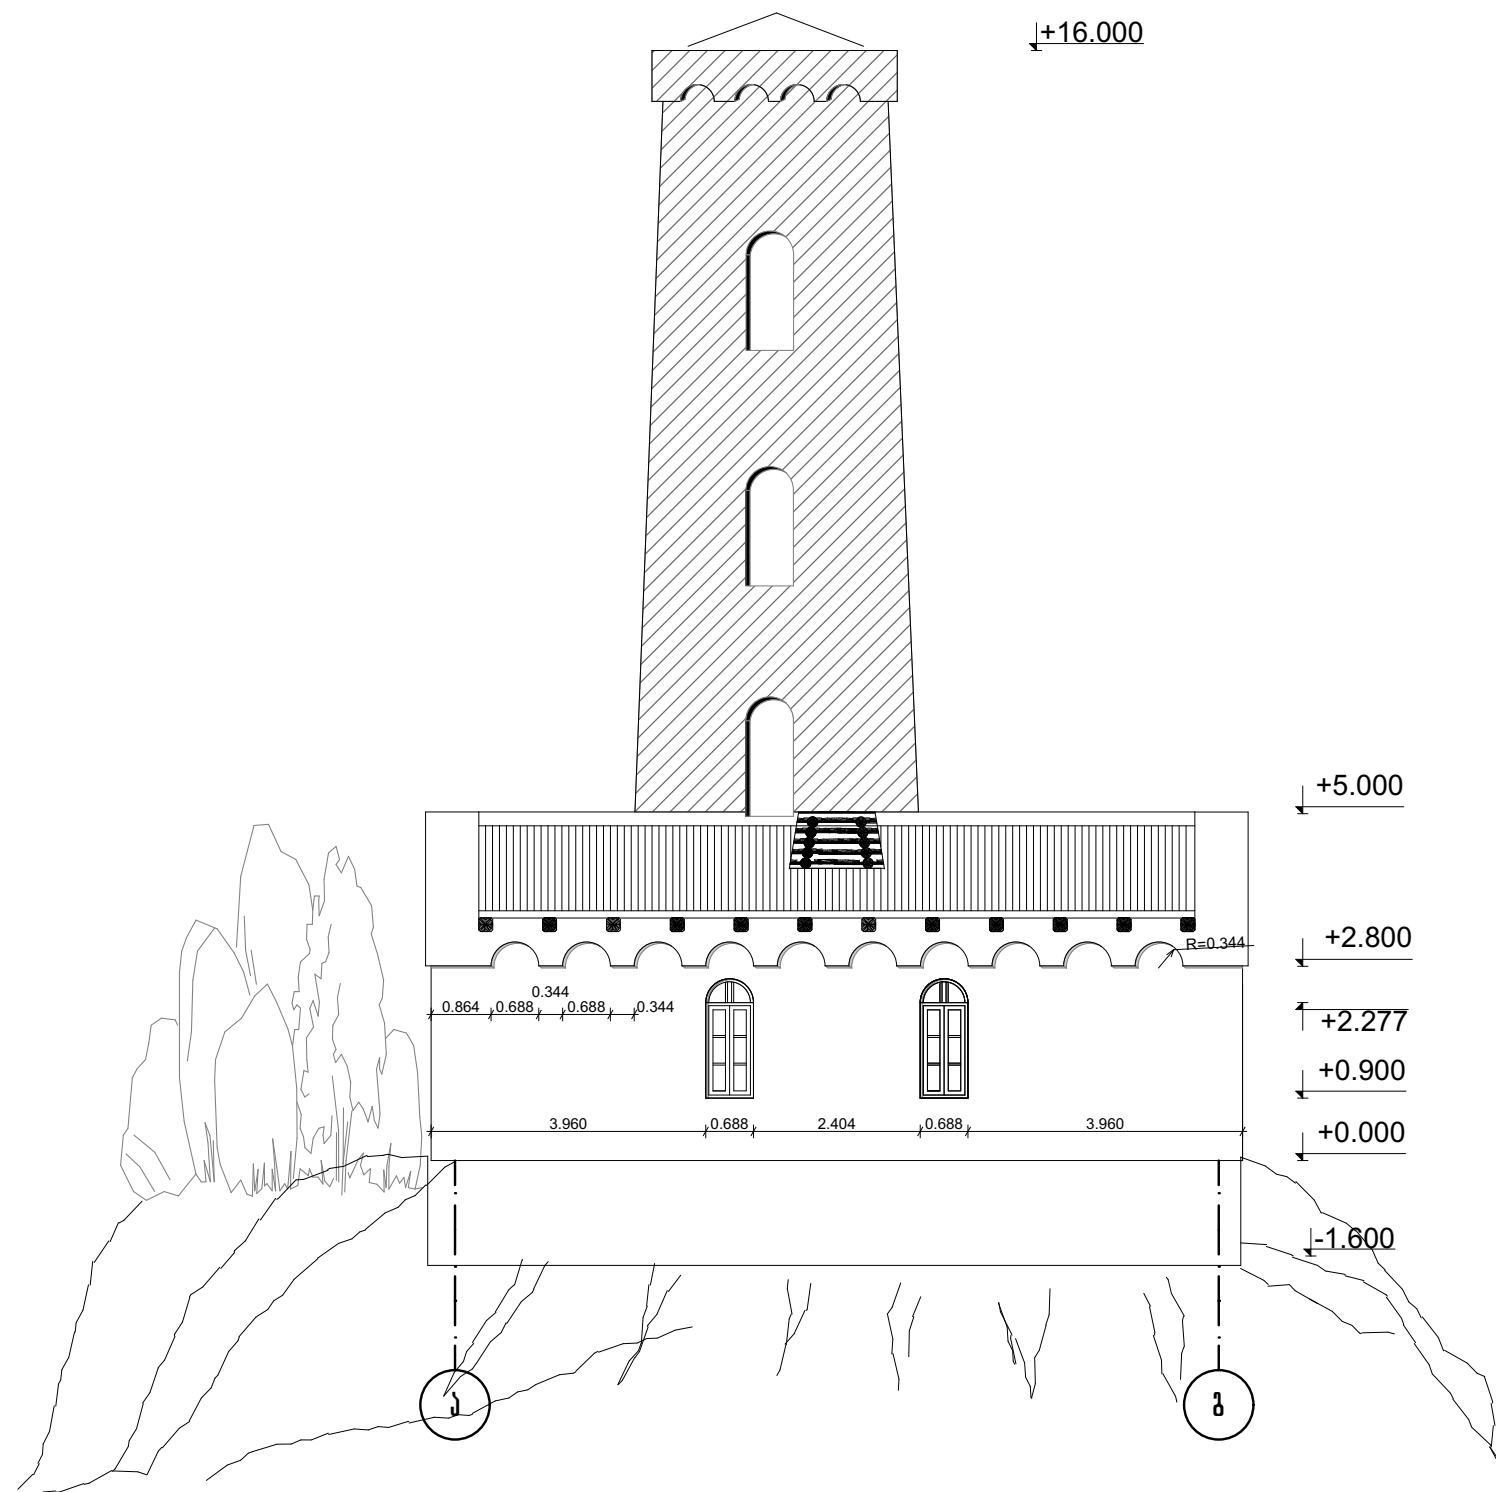
[illegible]


მთავარი ფასადი „2-1,, შ 1:100

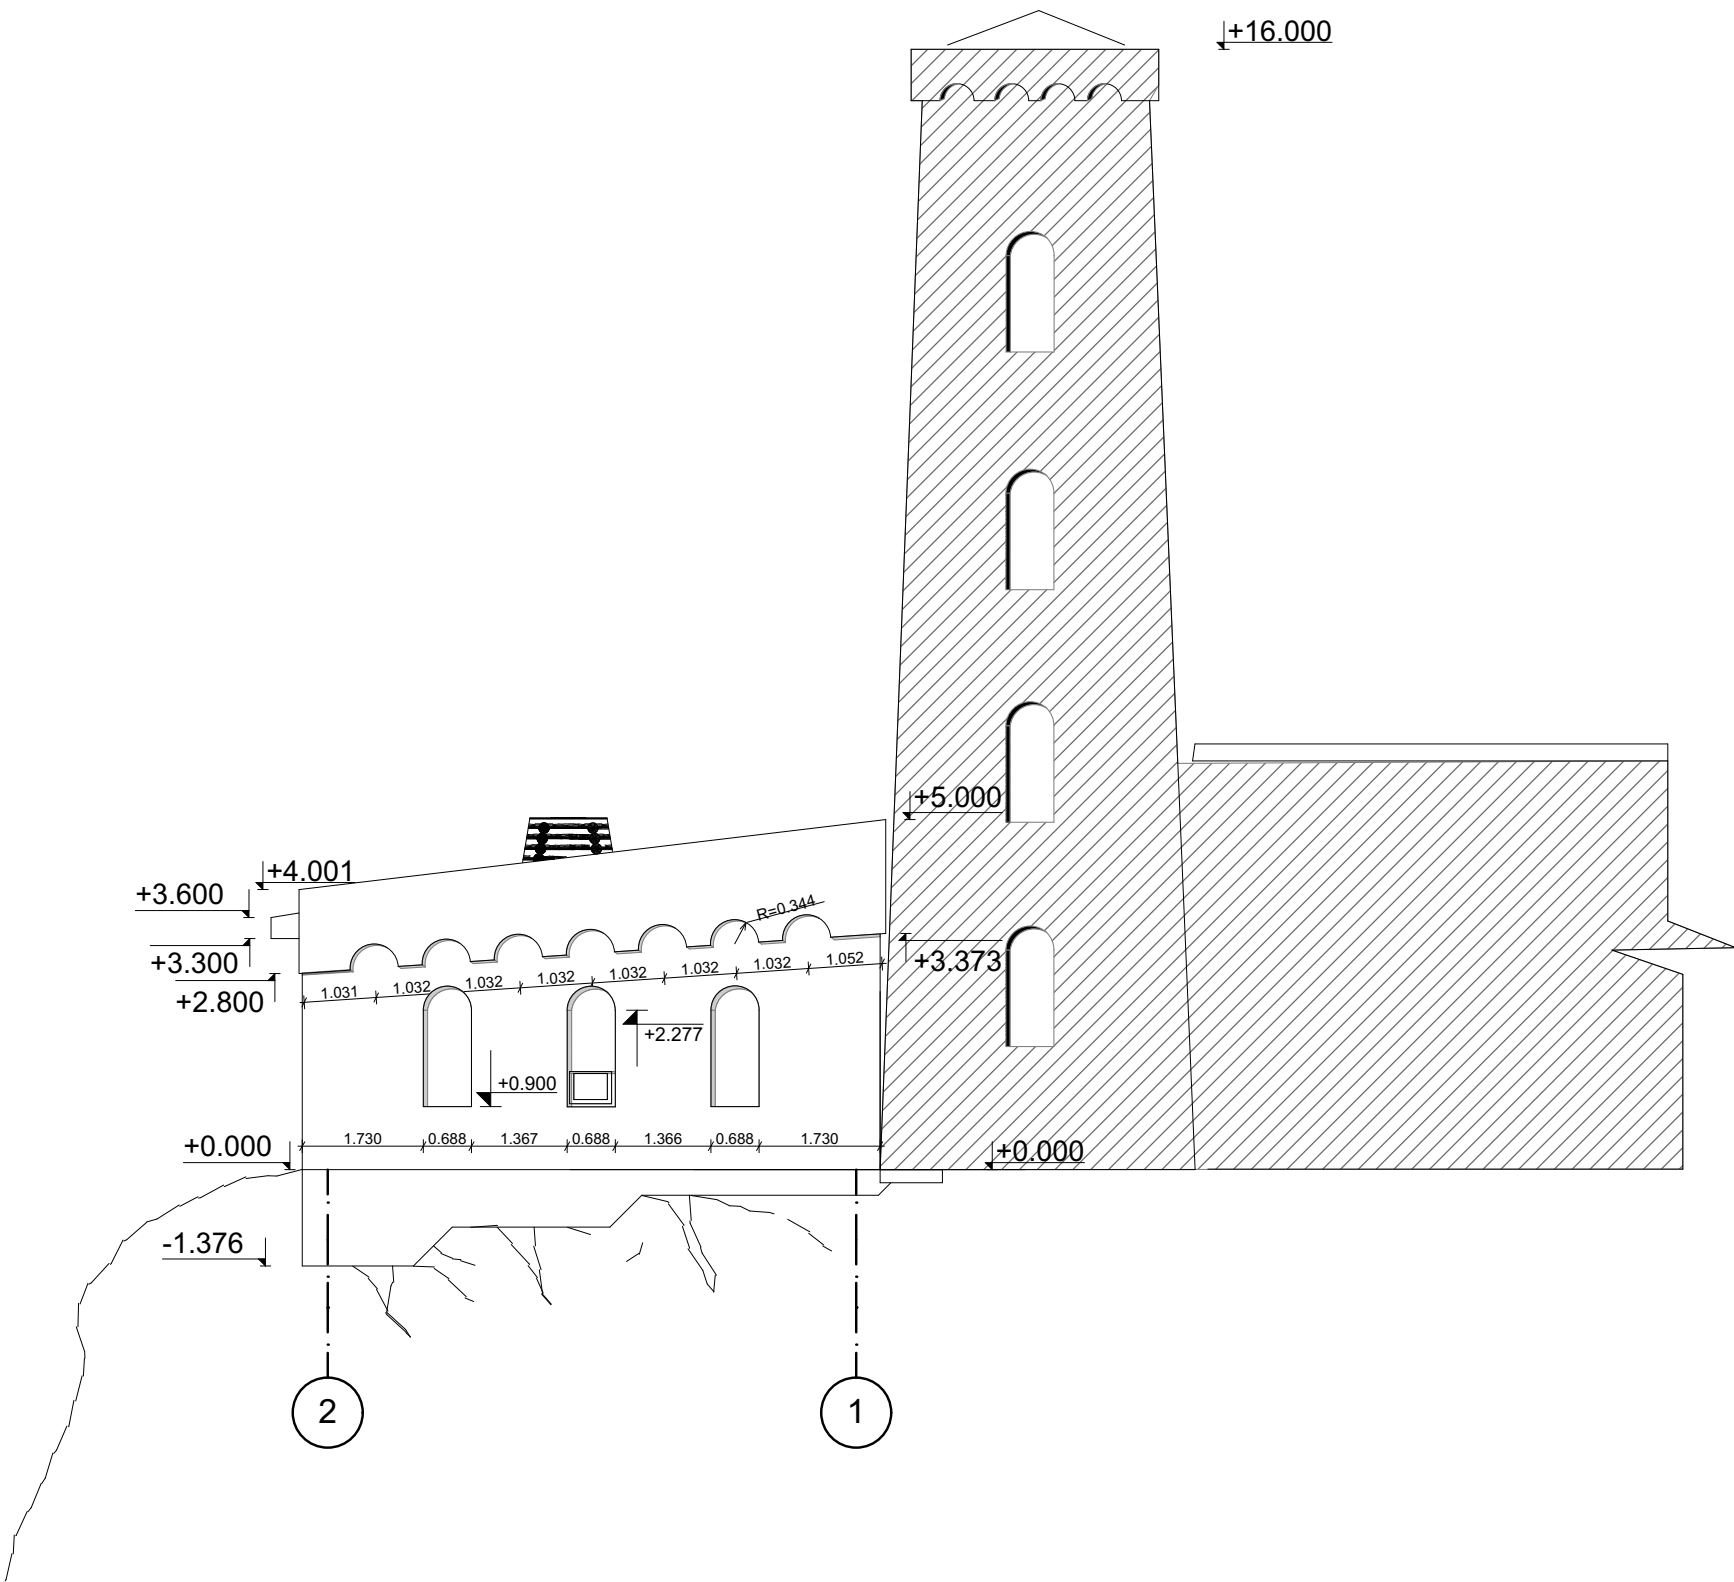

ფორმატი PAPER SIZE	პროექტის № PROJECT #	
A-3	№49	
პრობლემატიკა LEGEND		
მწვ. მენარმა "ამირან ქობიშვილი"		
ქ. ბაღდათი, თბილისის ქ16		
ტელ: 599899711		
ელ.ფოსტა niko515@mail.ru		
კედელი ფილა ფერის ხაზი		
დაამუშაო CLIENT	დაბა ლენტეხის მუნიციპალიტეტი	
პროექტი PROJECT	დაბა ლენტეხის მ. მუსაბეგის სახლ-მუზეუმის მუშაობის საბაზისური ფარგის მიხედვით	
მისამართი ADDRESS	ლენტეხი, ჯაფარიძის ქ.	
თანამდებობა	გვარი	ხელმოწერა
ფირმა/ფირმა	ა.ქობიშვილი	
დაამუშავა	ა.ქობიშვილი	
არქიტექტურული ნაშთი ARCHITECTURE		
მასშტაბი SCALE	1:100	თარიღი DATE OF ISSUE
ნახატი DRWG.	2017 წელი	
მთავარი ფასადი „2-1,, მუშა ნახატი		
ხელშეკრულება AGREEMENT		
30.07.2017 №49		
სტადია	STAGE	ინდექსი INDEX
მუშა პროექტი		ფურც. PAGES
		2-6


მთავარი ფასადი „1-2,, კ 1:100

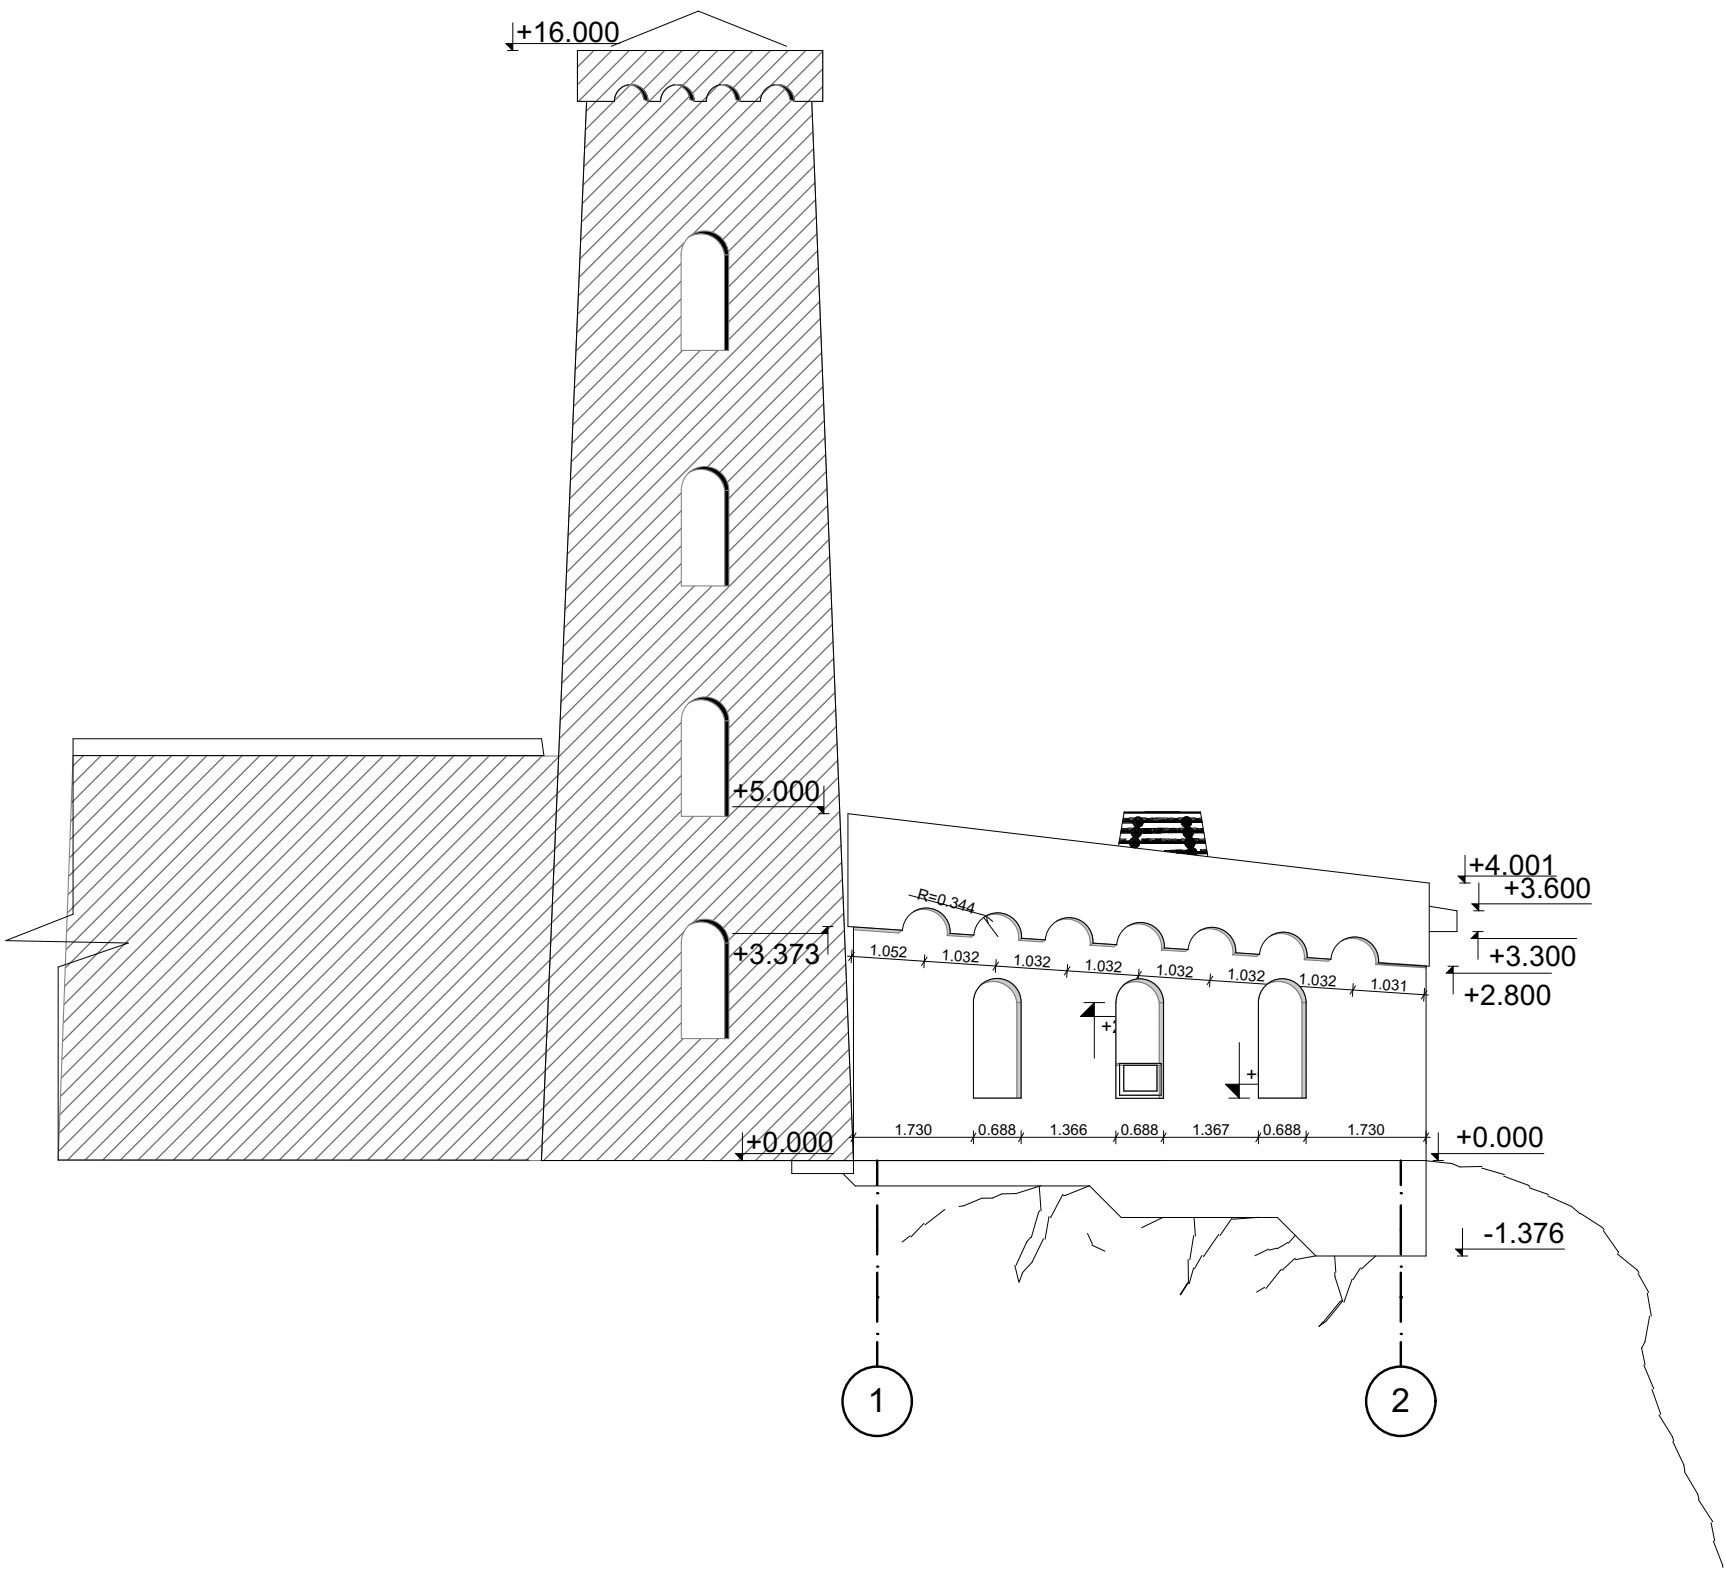


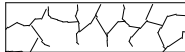ფურცელი PAPER SIZE		პროექტის № PROJECT #	
A-3		№49	
პირობითი აღნიშვნები		LEGEND	
06ლ. მეწარმე "ამირან ქონიანშვილი"			
ქ. ბაღდათი, თბილისის ქ16			
ტელ: 599899711			
ელ.ფოსტა niko515@mail.ru			
		კედელი	
		ღირბი	
		ღერძის ხაზი	
კლიენტი CLIENT		დაბა ლენტეხის მუნიციპალიტეტი	
პროექტი PROJECT		დაბა ლენტეხის ლ. გულაიანის სახლ-მუზეუმის მშენებლის საპროექტო დარბაზის მიხედვით	
მისამართი ADDRESS		ლენტეხი, ჭავჭავაძის ქ.	
თანამდებობა		გვარი	ხელმოწერა
დირექტორი		ა.ქონიანშვილი	
დაამუშავა		ა.ქონიანშვილი	
არქიტექტურული ნაშთი ARCHITECTURE			
მასშტაბი SCALE	1:100	თარიღი DATE OF ISSUE	2017 წელი
ნახატი DRWG.			
მთავარი ფასადი			
ხელშეკრულება AGREEMENT			
30.07.2017 №49			
სტადია	STAGE	ინდექსი	INDEX
მუშა პროექტი			ფურც. PAGES
			ა-8


ჭრილი ა-ბ შ 1:50

ყავერი ან ნახრისფერი პროფანსილი სისქით 0.5მმ
1/2 გრგვალი მორისაგან გათლილი ლაგება R-50-75მმ
გრგვალი სის ნივნივი d 10-12 სმ გიჯი 35 სმ
პინის ფანა სისქით 5-10 სმ
გოლის 1 ფანა
გრგვალი სის ჭერი d 10-12 სმ მიგრჯენით
d 25 მმ მორისაგან გათლილი საბანლო ღირა კვ 20-20 სმ

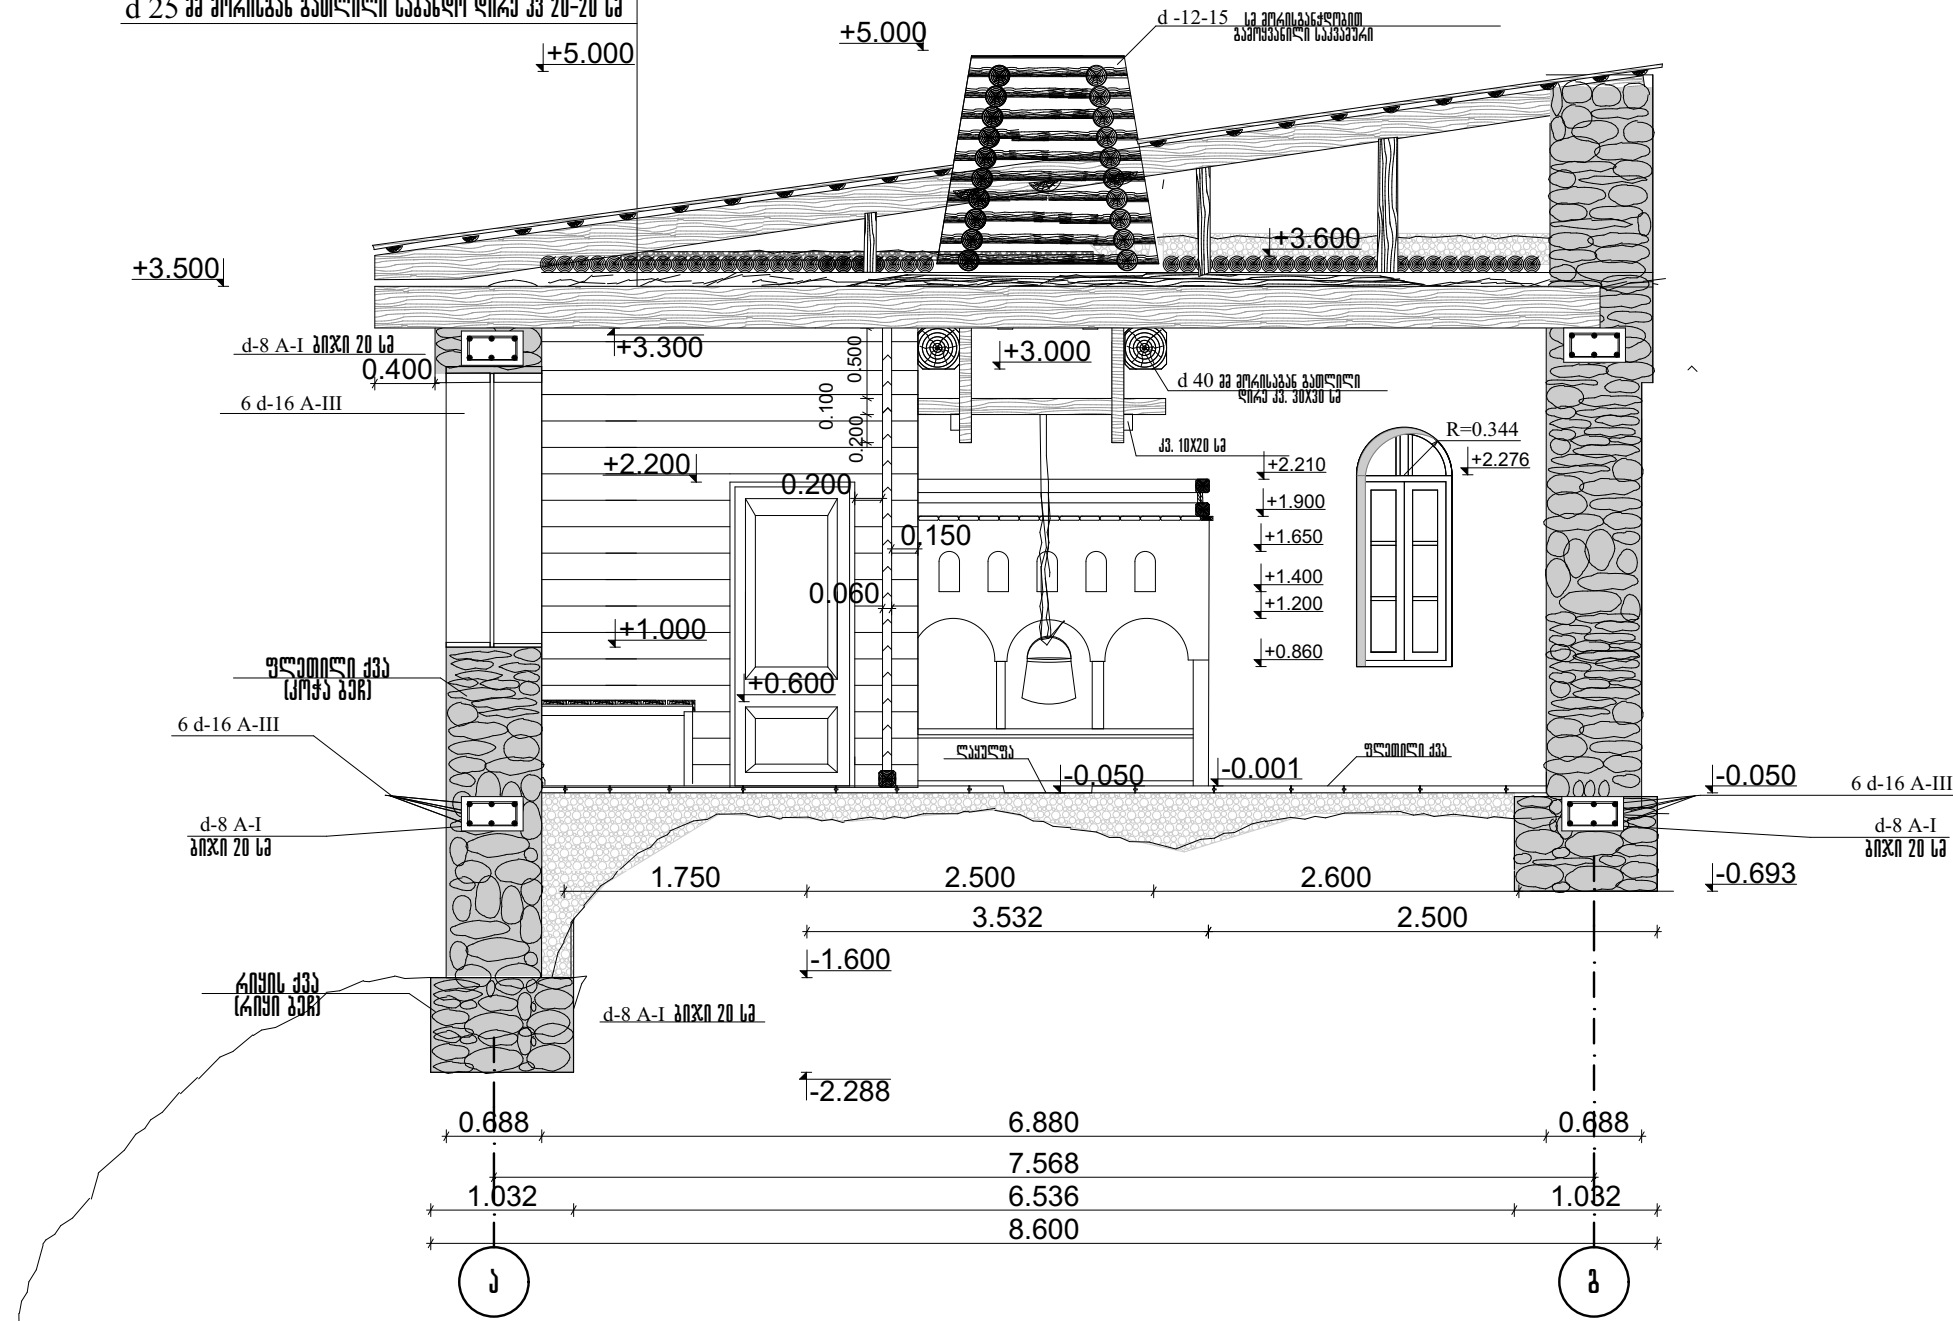

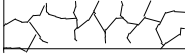
ფორმატი PAPER SIZE		პროექტის № PROJECT #	
A-3		№49	
პროექტის აღნიშვნა		LEGEND	
06ლ. გენერალ "ამირან ქონიანისი"			
ქ. ბაღდათი, თბილისის ქ16			
ტელ: 599899711			
ელ.ფოსტა niko515@mail.ru			
		კეფელი	
		ლინგა	
		ფუძის ხაზი	
დაკვეთი CLIENT		დავა ღებების განიცხადებები	
პროექტი PROJECT		დავა ღებების ლ. მსკლიანის სახლ-გუბუგუა გუბის საგამოფნო ღარბების მიგენება	
მისამართი ADDRESS		ღებები, ჰაჰაჰაჰის ქ.	
თანამდებობა		გვარი	ხელმწერა
ღირებულება		აქონიანობი	
დაგეგმვა		აქონიანობი	
არქიტექტურული ნიშნები ARCHITECTURE			
მასშტაბი SCALE	1:50	თარიღი DATE OF ISSUE	2017 წელი
ნახატი DRWG.			
ჭრილი ა-ბ			
ხელშეკრულება AGREEMENT			
30.07.2017 №49			
სტადია STAGE	ინტენსი INDEX	ფურც. PAGES	ა-9

ჭრილი 1-2 შ 1:50

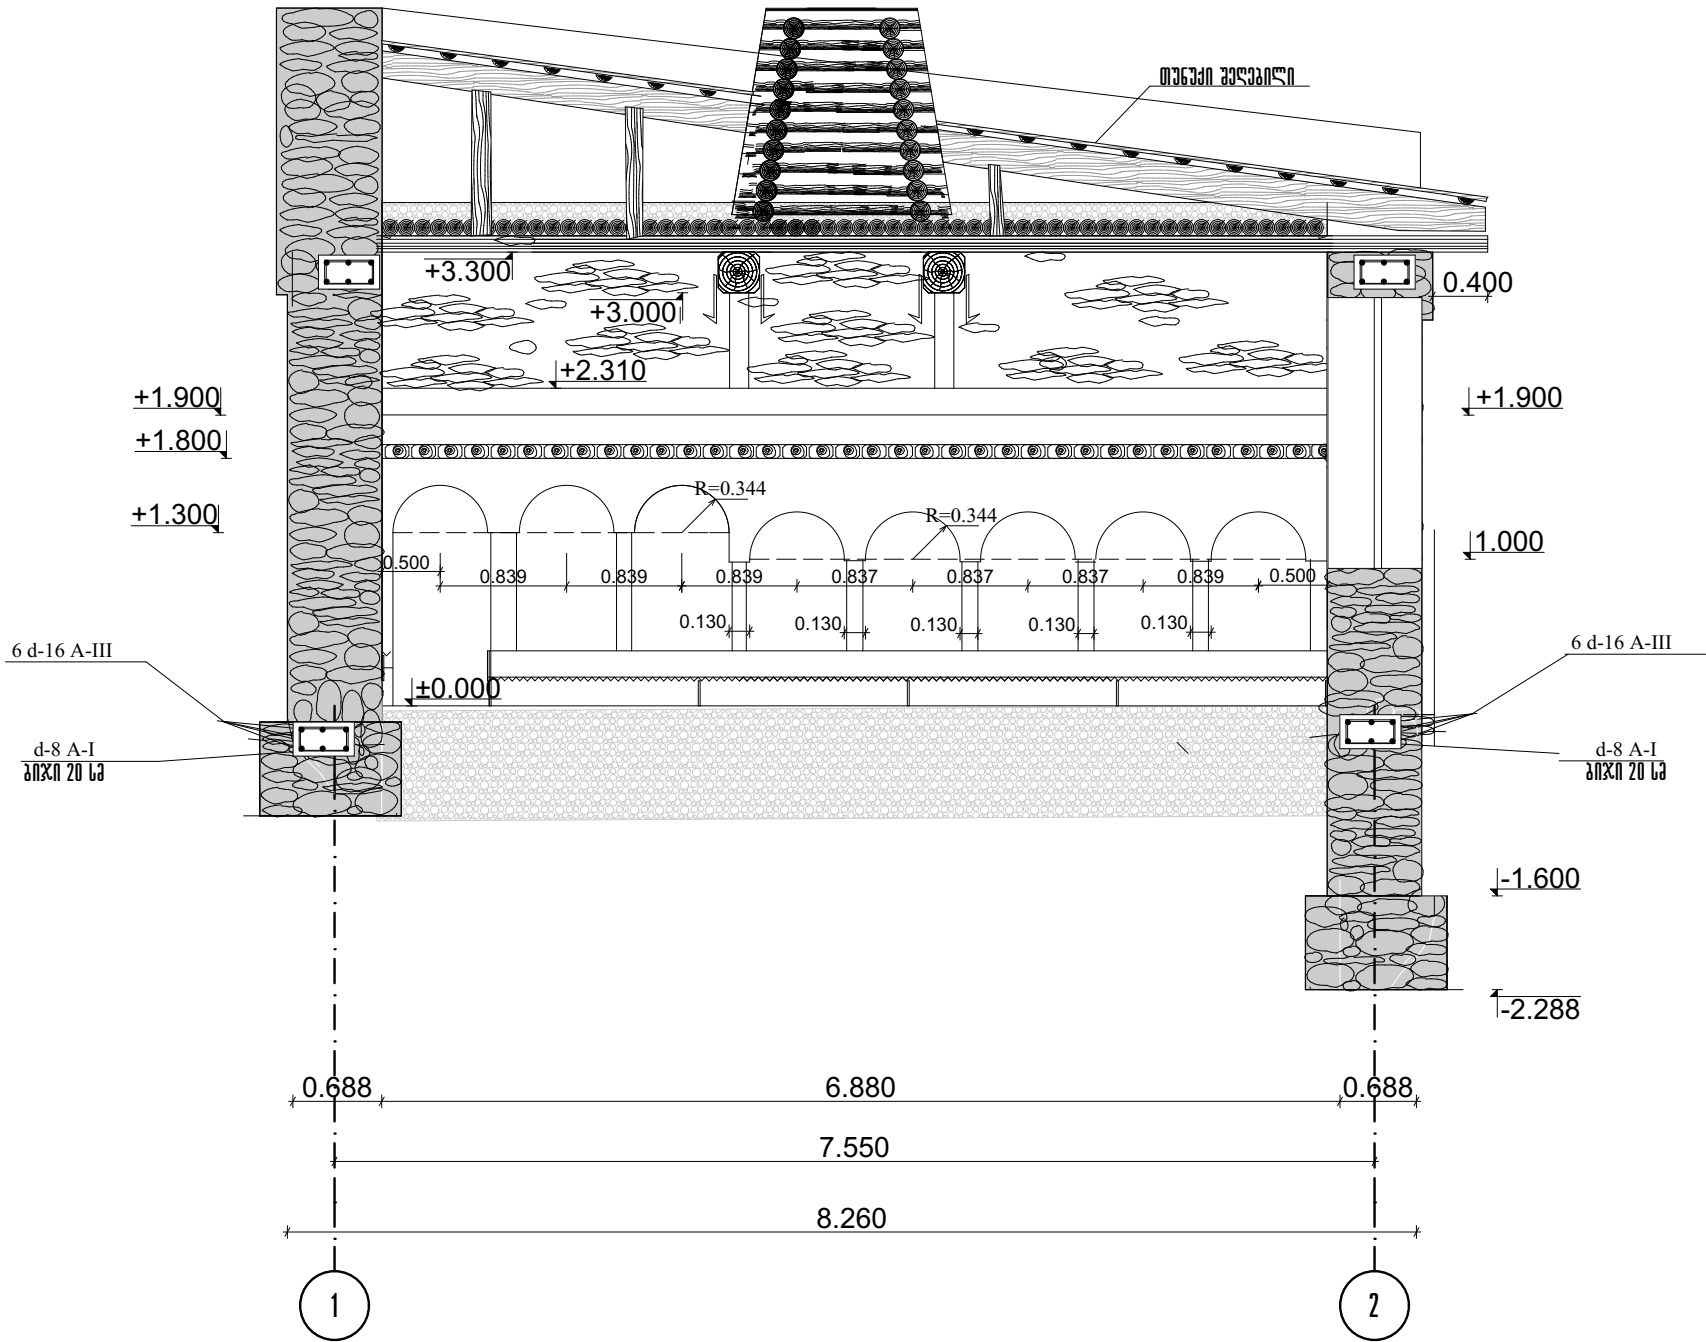


პროექტის PAPER SIZE		პროექტის № PROJECT #	
A-3		№49	
პროექტის აღნიშვნები		LEGEND	
ინფ. მენეჯერი "ამირან ქორიანაშვილი"			
ქ. ბაქათი, თბილისის ქ16			
ტელ: 599899711			
ელ.ფოსტა niko515@mail.ru			
		კეფელი	
		ლინგა	
		ფუძის ხაზი	

ყაყაბიკი ან პარფუმენილი
ნახევარად ზაბთლილი ლაგაჟა 1/2 d=10-14 სმ
ნიუნეიო d=10-15 სმ
შიფოს ფანა 8-10 სმ
პეკაპალი შიოი d=10-14 სმ
ქოქი კვ 20x20 (ზაბთლილი)
ღირა კვ 30x30 (ზაბთლილი)






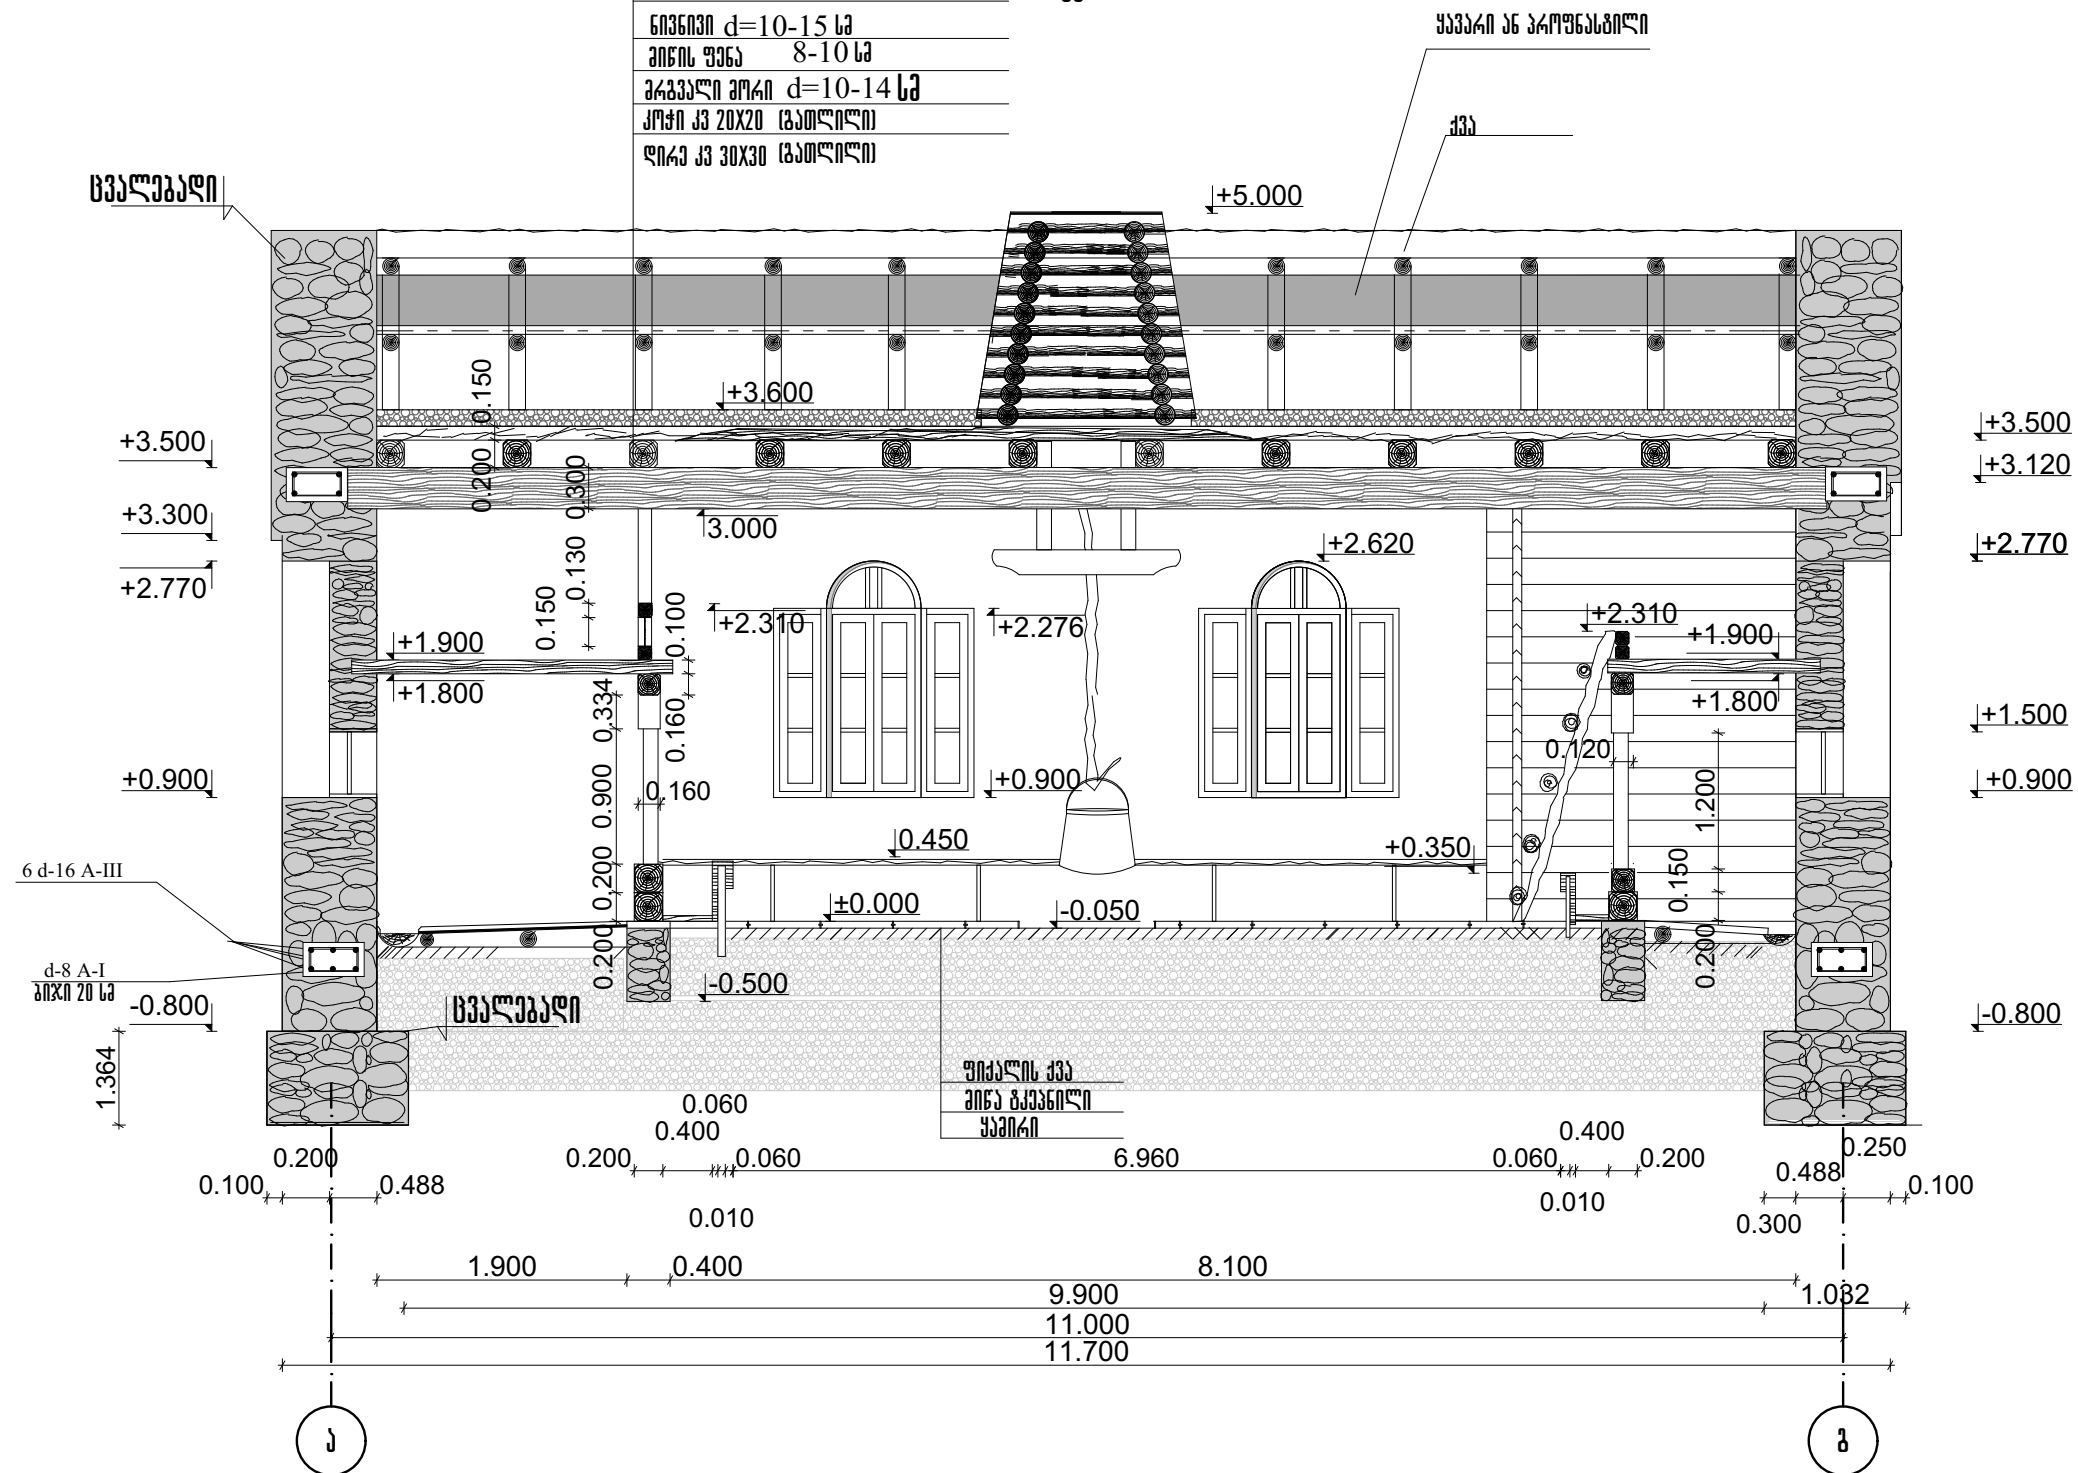
[illegible]


ჭრილი 1-2 მ 1:50

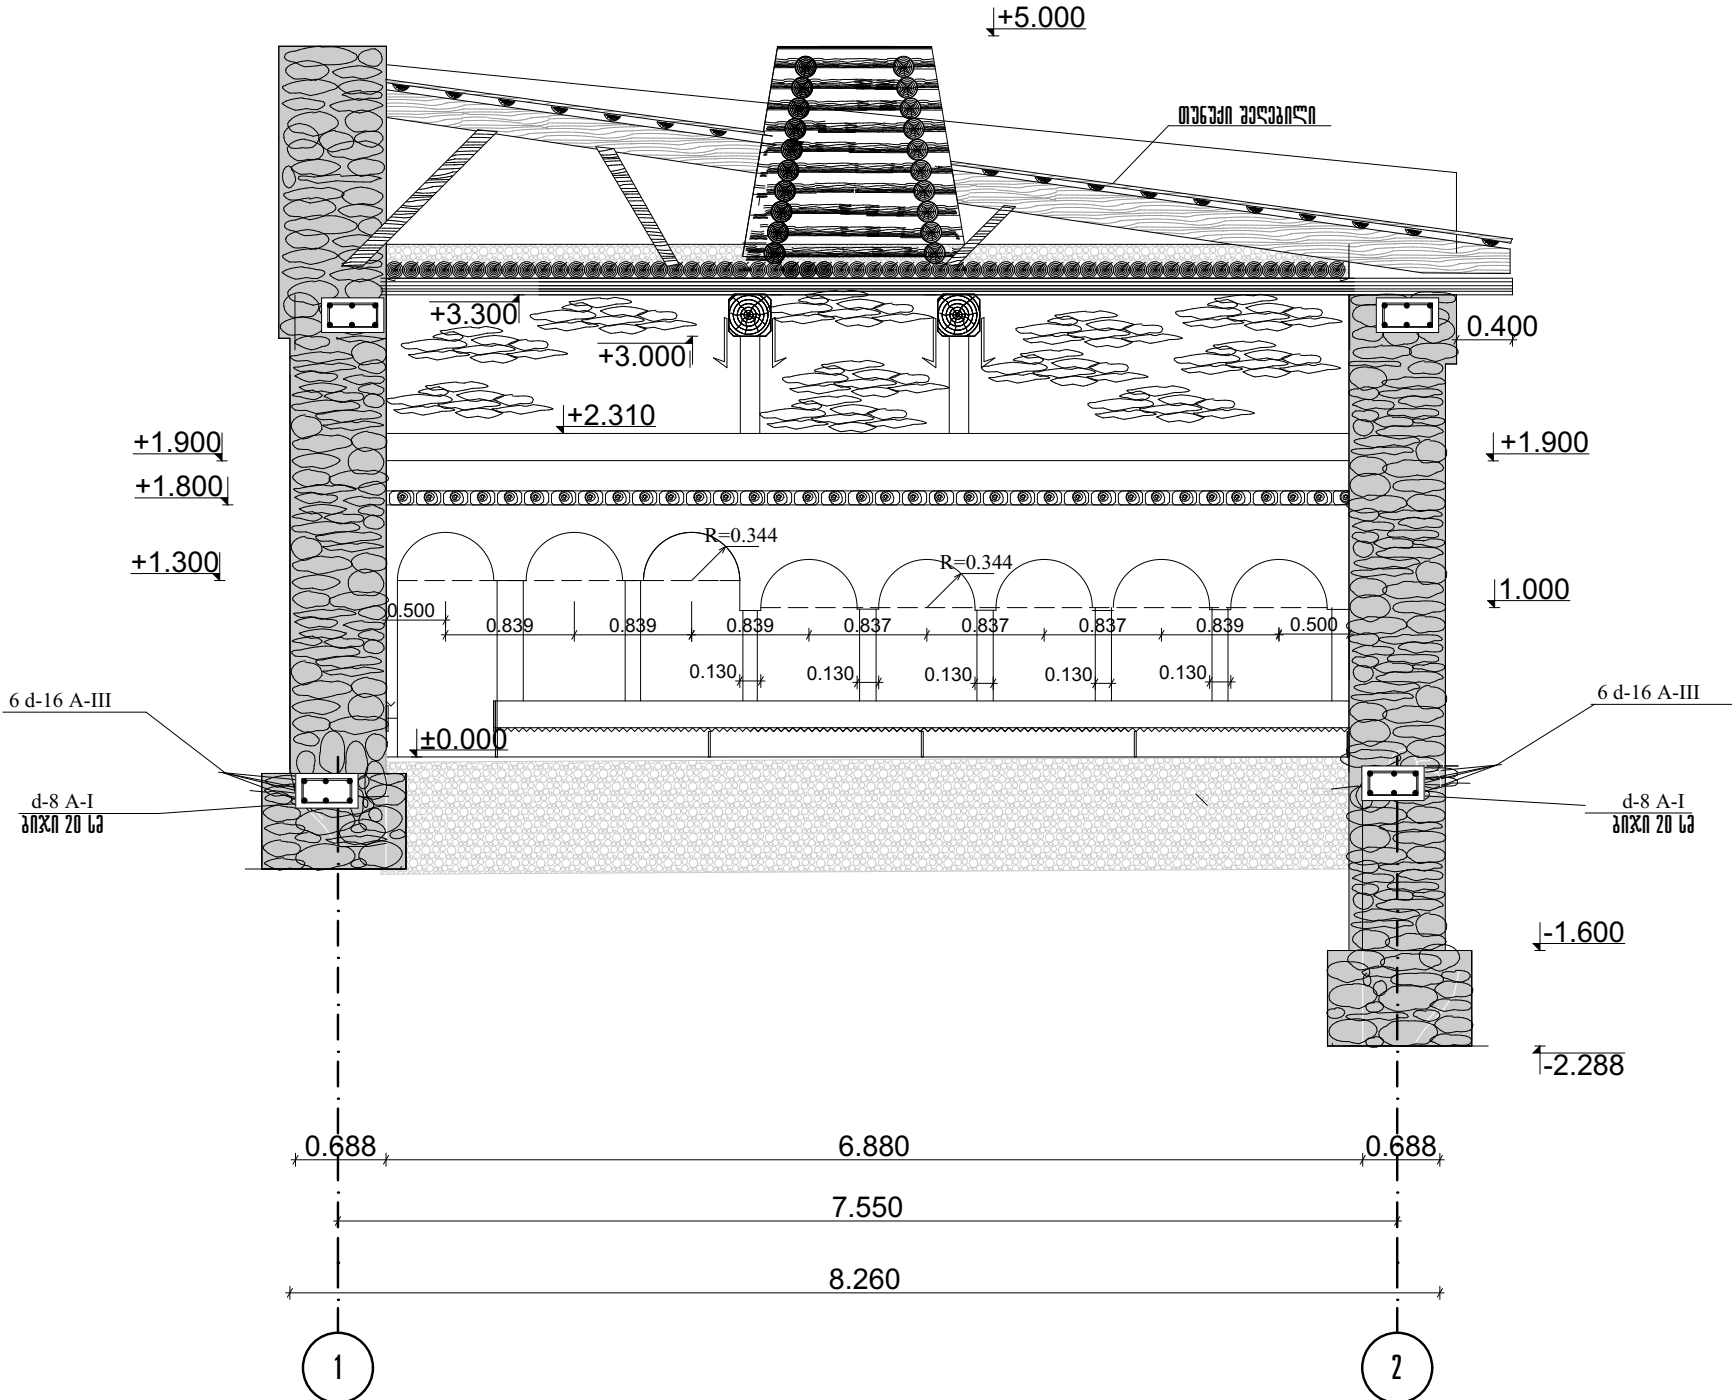

ფორმატი PAPER SIZE		პროექტის № PROJECT #	
A-3		№49	
პირობითი აღნიშვნები		LEGEND	
06ლ. მეწარმე "ამირან ქონიაშვილი" ქ. ბაღდათი, თბილისის ქ16 ტელ: 599899711 ელ.ფოსტა niko515@mail.ru			
		კვლევი	
		ფიზიზი	
		ფერმის ხაზი	
კლიენტი CLIENT		დავა ლაგებინს მენიგვალბიტობი	
პროექტი PROJECT		დავა ლაგებინსი ლ. მუხომინის სახლ-მუხუმუხა მუხუმინ საგამოყენო ლაგებინს მიმდევრა	
მისამართი ADDRESS		ლაგებინს, შავაშაძის ქ.	
თანამდებობა	გვარი	ხელმოწერა	
ფირმაცადრი	ა.პროცესილი		
ლაგებინსი	ა.პროცესილი		
არქიტექტურული ნაშრომი ARCHITECTURE			
მასშტაბი SCALE	1:100	თარიღი DATE OF ISSUE	2017 გელი
ნახატი DRWG.			
ჯრითი „1-2,,			
ხელშეკრულება AGREEMENT			
30.07.2017 №49			
სტადია	STAGE	ინდექსი	PAGES
მუხა პროცესილი			1, 12

კარ-შანჯრებს სვეტიწიქანი

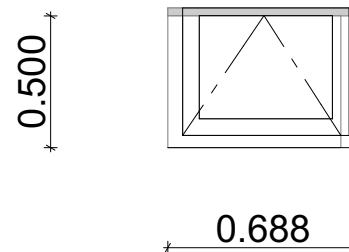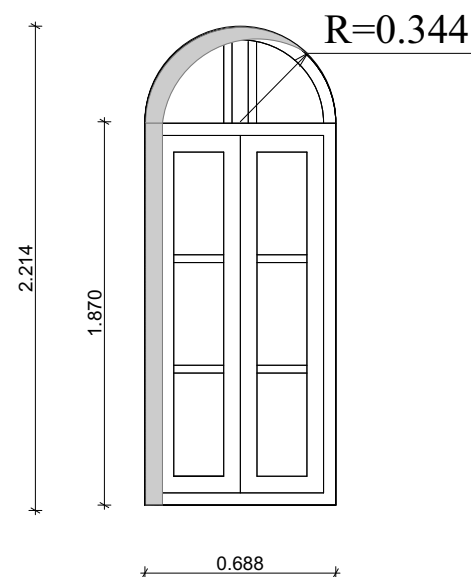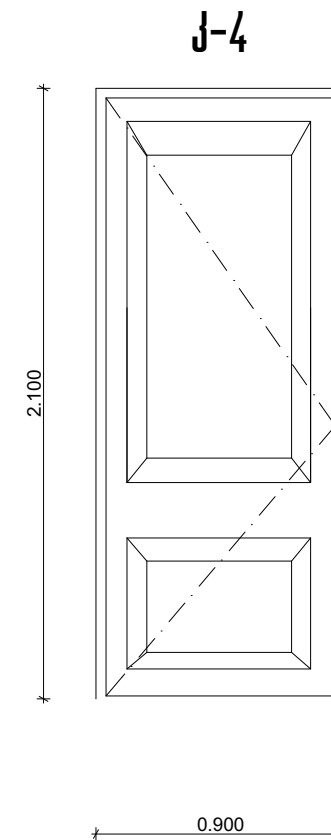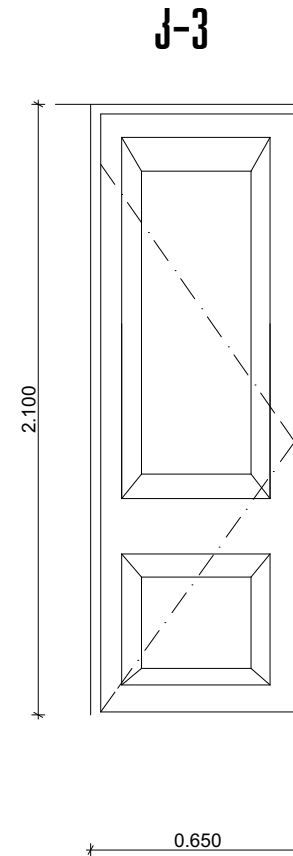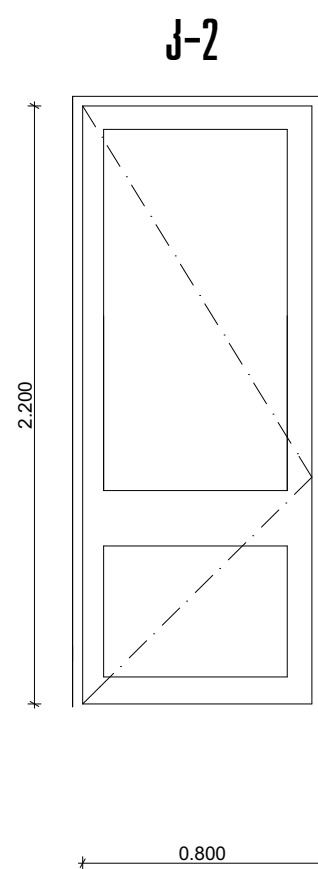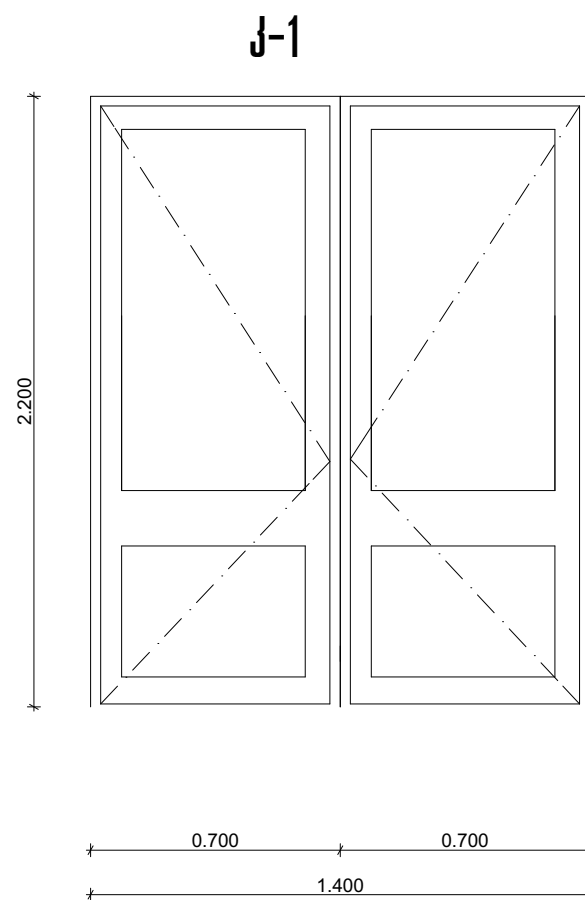


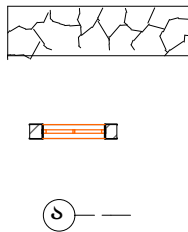ფურცელი PAPER SIZE		პროექტის № PROJECT #	
A-3		№49	
პროექტის აღნიშვნა		LEGEND	
ინჟ. გენარე "ამირან ქონიშვილი" ქ. ბათუმი, თბილისის ქ16 ტელ: 599899711 ელ.ფოსტა niko515@mail.ru			
 კედელი ღირბი ღერძის ხაზი			
კლიენტი CLIENT პროექტი PROJECT მისამართი ADDRESS დაბა ლენტეხის გენიციკალიტატი დაბა ლენტეხი ლ. მუსაღიანის სახლ-მუზეუმზე მუშაობის საპროექტო დარბაზის მიხედვით ლენტეხი, ზაქარიაშვილის ქ.			
თანამდებობა	გვარი	ხელმოწერა	
დირექტორი	პროექტი		
დაამუშავა	პროექტი		
არქიტექტურული ნახატი ARCHITECTURE მასშტაბი SCALE 1:100 თარიღი DATE OF ISSUE 2017 წელი ნახატი DRWG. 1.5 მ-იანი პიკეტაჟის მოწყობის გეგმა			
ხელშეკრულება AGREEMENT 30.07.2017 №49 სტადია STAGE ინდექსი INDEX ფურც. PAGES მუშა პროექტი 3-13			

უღმერთი ქვე

გაბრიელის პორტალი

არსებული კოფი


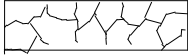
ფორმატი PAPER SIZE		პროექტის № PROJECT #	
A-3		№49	
პროექტის უნიკალური კოდი		LEGEND	
06. გეგმარაგა "გეგმარაგა კონსტრუქციული" ქ. ბათუმი, თბილისის ქ. 16 ტელ: 599899711 ელ. ფოსტა niko515@mail.ru			
 კეფალი  ლიზი  ფუძის ხაზი			
კლიენტი CLIENT დავალი PROJECT მისამართი ADDRESS დავალი CLIENT დავალი PROJECT მისამართი ADDRESS დავალი CLIENT დავალი PROJECT მისამართი ADDRESS			
თანამშრომელი		გვარი	ხელმოწერა
ფირმა		პროექტი	
დავალი		პროექტი	
არქიტექტურული ნაშრომი ARCHITECTURE მასშტაბი SCALE 1:100 თარიღი DATE OF ISSUE 2017 წელი ნაშრომი DRWG. დავალი CLIENT			
სტადია AGREEMENT			
30.07.2017 №49			
სტადია	STAGE	ინდექსი	INDEX
მუშა პროექტი			ს-14

Technical drawing of a reinforced concrete slab cross-section. The drawing shows a slab with a total width of 1.500m and a total height of 0.300m. The top reinforcement consists of 4 bars of diameter 10mm (4 d-10 AIII) with a spacing of 0.200m. The bottom reinforcement consists of 2 bars of diameter 8mm (2 d-8 A-I) with a spacing of 0.200m. The slab is supported by two walls, each 0.200m thick. The top surface is finished with a 4-6 cm layer of concrete. The bottom surface is finished with a 10-20 cm layer of concrete. The slab is labeled '4 d-10 AIII' and '2 d-8 A-I'. The walls are labeled '0.200' and '0.300'. The total width is labeled '1.500' and the total height is labeled '0.300'. The top surface is labeled '4-6 სმ' and the bottom surface is labeled '10-20 სმ'.



ՃՅՈՋԱՆ ԵՎՃՅՈՋՈՆ ԵԼԵՆԻՐՈ Ձ-200 -0.53³

[illegible]

ՀՀՅՄՈՒՆ 1-1 Ձ 1:20

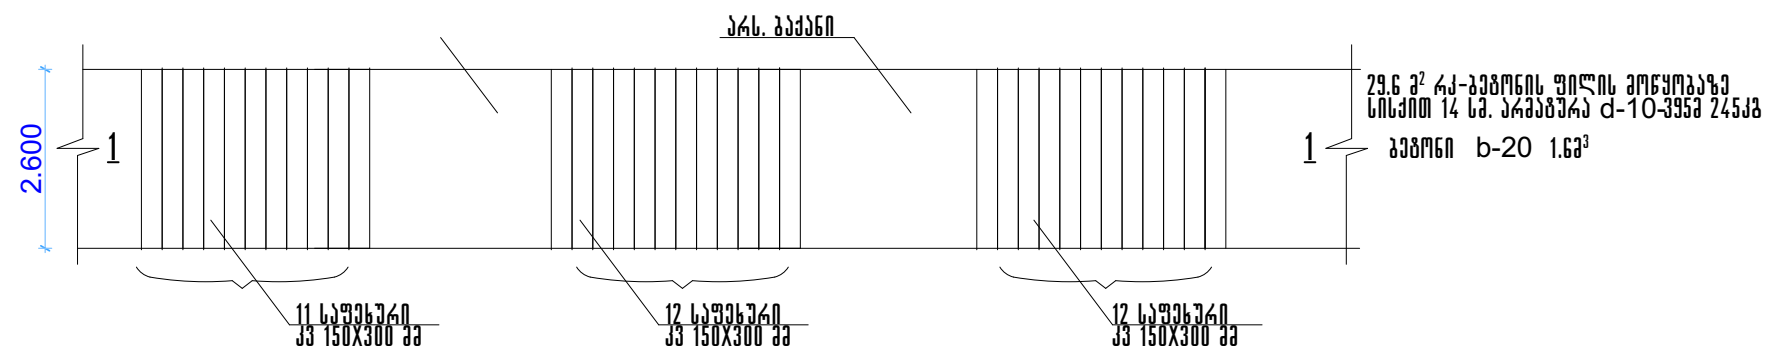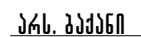[illegible]

მოეჯირების ღამზადების სქემა

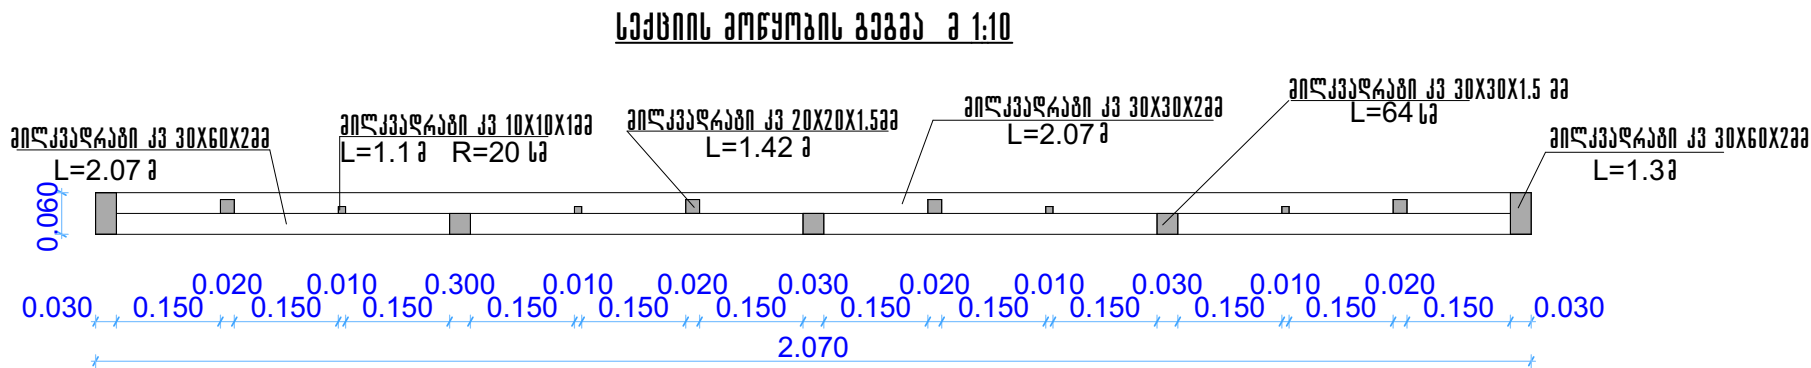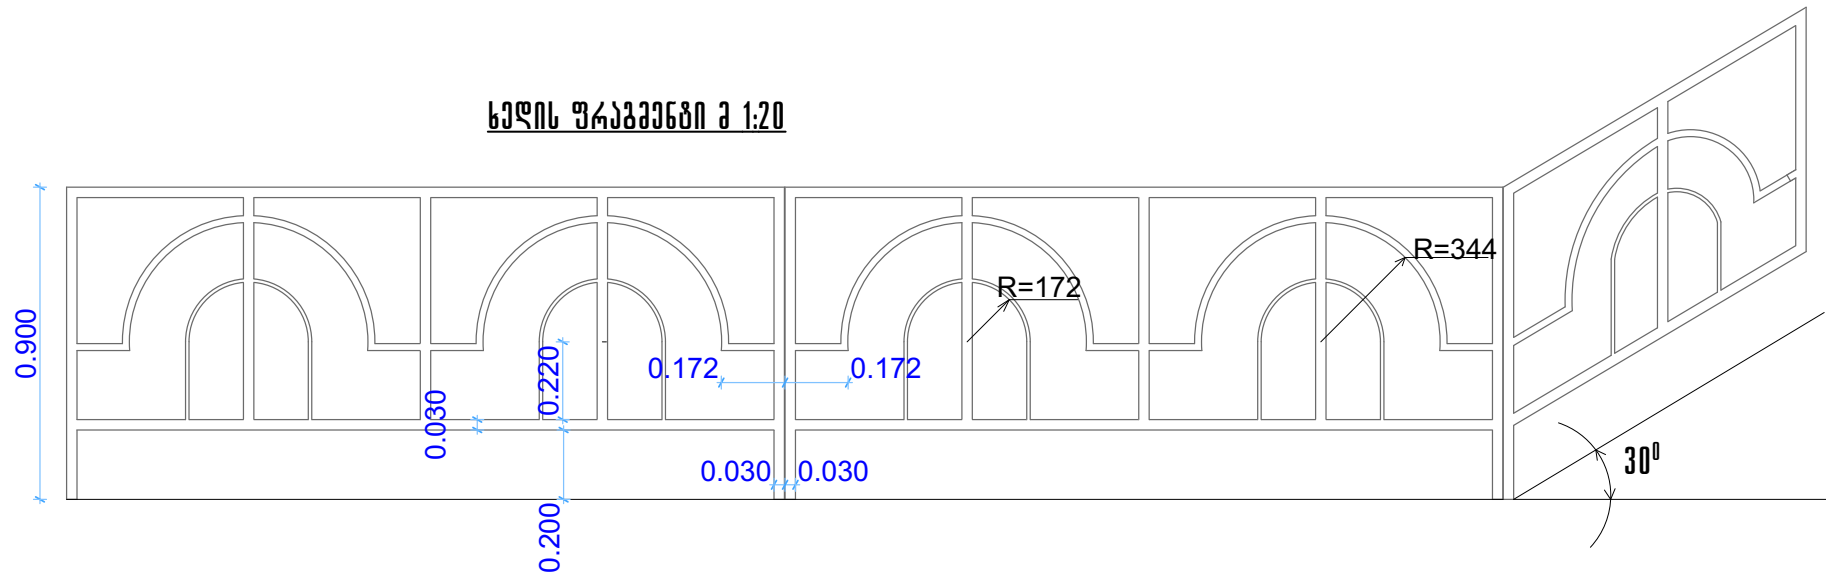

საქირო მასალები 1 სქემის ღამზადებაზე (სიგრძით 2.07მ)

მილქვარები კვ 30X60X2 მ	4.67 მ	—	კ-1.01	4.72 მ
მილქვარები კვ 30X30X2 მ	2.07 მ	—	კ-1.01	2.09 მ
მილქვარები კვ 30X30X1.5 მ	1.92 მ	—	კ-1.01	1.94 მ
მილქვარები კვ 20X20X1.5 მ	2.84 მ	—	კ-1.01	2.87 მ
მილქვარები კვ 10X10X1 მ	2.2 მ	—	კ-1.01	2.22 მ

სულ 1 სქემის მოწყობაზე - 24.23 კგ

გეგმონი B-20 1.43

შენიშვნა: მასალების სიგრძით სიგრძე შეადგენს 3-ის ჯერადს.


20 სქემის ღამზადებაზე

—	X20 — 93.43 — 293 კგ
—	X20 — 423 — 79 კგ
—	X20 — 39 მ — 55 კგ
—	X20 — 60 მ — 56.4 კგ
—	X20 — 45 მ — 14.13 კგ

სულ 20 სქემის მოწყობაზე 498 კგ

ფორმატი PAPER SIZE		პროექტის № PROJECT #	
A-3		№49	
პროექტის აღნიშვნა		LEGEND	
06ლ. გენერალური "ამირან ქონიშვილი"			
ქ. ბაღდათი, თბილისის ქ16			
ტელ: 599899711			
ელ.ფოსტა niko515@mail.ru			
		კედელი	
		ლინია	
		ღერძის ხაზი	
კლიენტი CLIENT		დაბა ლენინის გენიციკალიტატი	
პროექტი PROJECT		დაბა ლენინის ქ. გუგუშვილის სახლ-მუშაობა მფლობელის საგარეო ფენი ფარგის მფლობელი	
მისამართი ADDRESS		ლაგერის, ჭავჭავაძის ქ.	
მფლობელი	გვარი	სახლი	
ფორმატი	ა.კონსტრუქცი		
ფარგის	ა.კონსტრუქცი		
არქიტექტურული ნახატი ARCHITECTURE			
მასშტაბი SCALE	1:100	თარიღი DATE OF ISSUE	2017 წელი
ნახატი DRWG.			
სის ნიშნებისა და ლაგერის მოწყობის გეგმა			
სადასტურებელი AGREEMENT			
30.07.2017 №49			
სტადია	STAGE	ინდექსი	ფურც. PAGES
მუშა პროექტი			ჯ-17

არსებულ ღარბეზში ვიბრინის მოწყობა მ 1:25

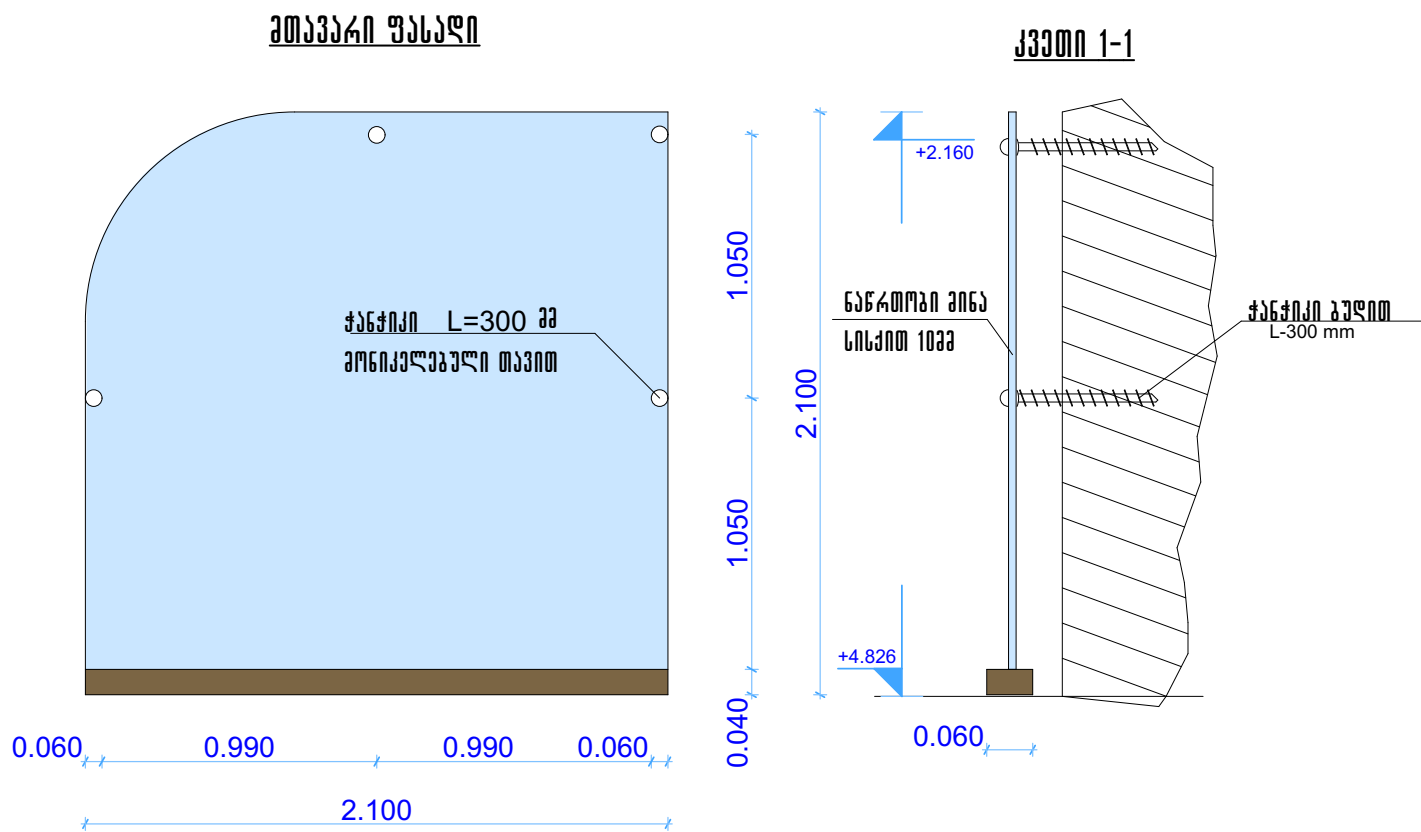

საქირო მასალები 1 მ ვიბრინის ღარბეზებზე (3.8 მ2)





ალუზინის პროფილი 2.1მ

ნაწროვი ვინა სისქით 10მმ- 4.41 მ2

საგებრი სქეპლი გუღით L-300 mm 4მ

ფორმატი PAPER SIZE		პროექტის № PROJECT #
A-3		№49
პროგრამის აღნიშვნები		LEGEND
ინვ. მენარგე "ამირან ქონიანშილი"		
ქ. ბაღდათი, თბილისის ქ16		
ბელ: 599899711		
ელ.ფოსტა niko515@mail.ru		
კედელო		
ლიოგი		
ღერძის ხაზი		
დაბა ლენბესის მონიჭედეულობები		
პროექტი PROJECT		
დაბა ლენბესში ლ. მუსელიანის სახლ-მუხეუფე მარბის საგამოფენო ღარბესის მიმენება		
მისამართი ADDRESS		
ლენბესი, ჰავეპაქის ქ.		
თანამდებობა	გვარი	ხელმოწერა
ფირმატორი	ა.ქონიანშილი	
დაამუშავა	ა.ქონიანშილი	
არქიტექტურული ნაწილი ARCHITECTURE		
მასშტაბი SCALE	1:100	თარიღი DATE OF ISSUE
ნახატი DRWG.		2017 წელი
ვიბრინის მოწყობის გეგმა		
ხელშეკრულება AGREEMENT		
30.07.2017 №49		
სტადია	STAGE	ინდექსი
მუშა პროექტი		ფურც. PAGES
		ა-18

არსებულ ღარბანზე ვიზრინის მოწყობა

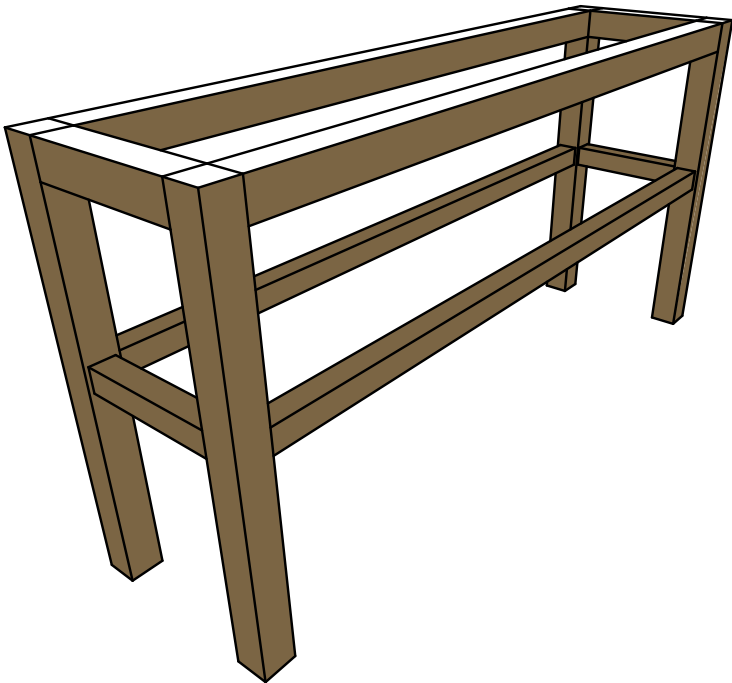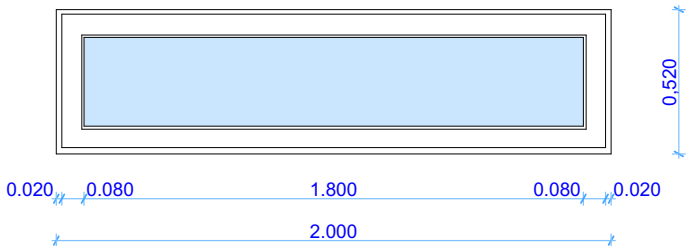
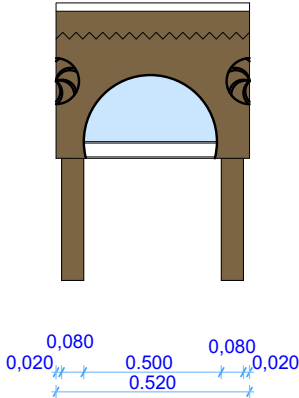
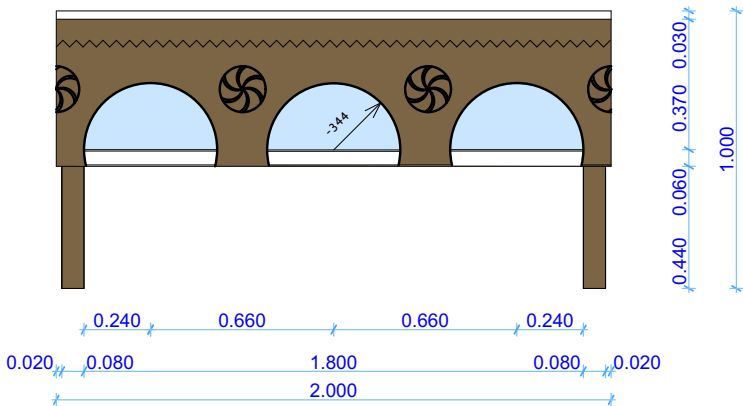


საჭირო მასალები 1 & 2 ვიზრინის მოწყობისთვის

- სის ქვები 80x80 სმ - 113
- ფიხარი სისქით 20 სმ - 3მ²
- ფიხარი სისქით 30 სმ 1,4მ²
- ალათის ჩაღრმ ქვ. 35x100 სმ - 5,4 მ
- გვამი ქვ. 10x20 სმ - 5,4მ
- პებლი ავეჯის 2.0მ
- მინა სისქით 4 სმ - 1 მ²
- პაულის ქსოვილი 1.6მ²


ფორმატი PAPER SIZE		პროექტის № PROJECT #
A-3		№49
პრობითი აღნიშვნები		LEGEND
ინჟ. გენარგე "ამირან ქონიშვილი" ქ. ბაღდათი, თბილისის ქ16 ტელ: 599899711 ელ.ფოსტა niko515@mail.ru		
კვადრები ლინები ფერის ხაზი		
დაამუშავა CLIENT დავა ღარბანში ლ. გენარგის PROJECT მისამართი ADDRESS		
თანამდებობა	გვარი	ხელმოწერა
ფირმა	ს.ქონიშვილი	
დაამუშავა	ს.ქონიშვილი	
არქიტექტურული ნახატი ARCHITECTURE მასშტაბი SCALE თარიღი DATE OF ISSUE		
1:100		2017 წელი
ნახატი DRWG. 2 მ-იანი სივრცის მოწყობის გეგმა		
ხელშეკრულება AGREEMENT 30.07.2017 №49		
სტადია	STAGE	ინდექსი INDEX
მუშა პროექტი		გვ. 19


ერსებულ დარბაზში ვიზრინის მოწყობა

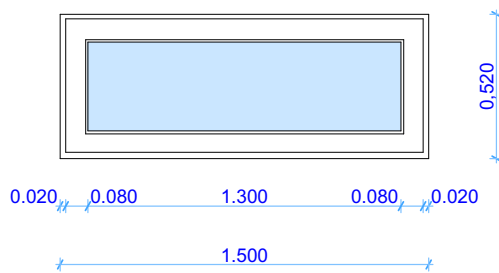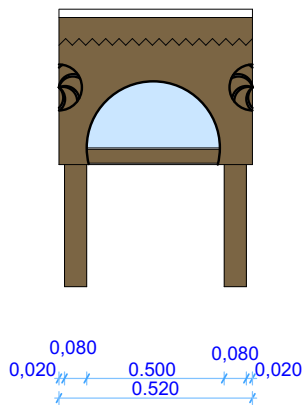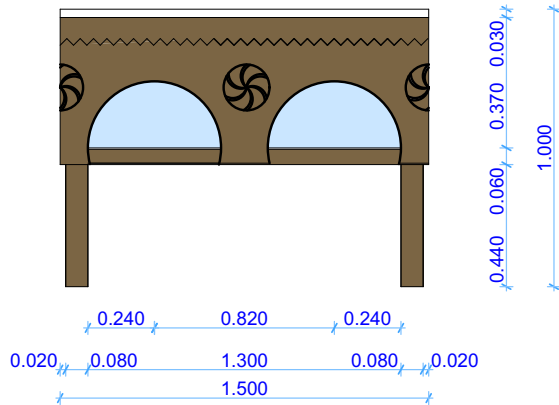


საქირო მესაღები 1 ბ 1.5 მეგრინი ვიგრინის მოსაწყობად

სოს ქალი კვ. 80X80 პე -11პ
 ფიზიკური სისქით 20 პე -2.33პ²
 ფიზიკური სისქით 30 პე 1 პ²
 ალათის ჩაბრე კვ. 35X100 პე -4.4
 გზაჩიკი კვ. 10X20 პე -4.4პ
 პეზლი პეპეჩი 1.5პ
 შინა სისქით 4 პე -0.8 პ²
 პეპეჩი ქსოვილი 1.2პ²

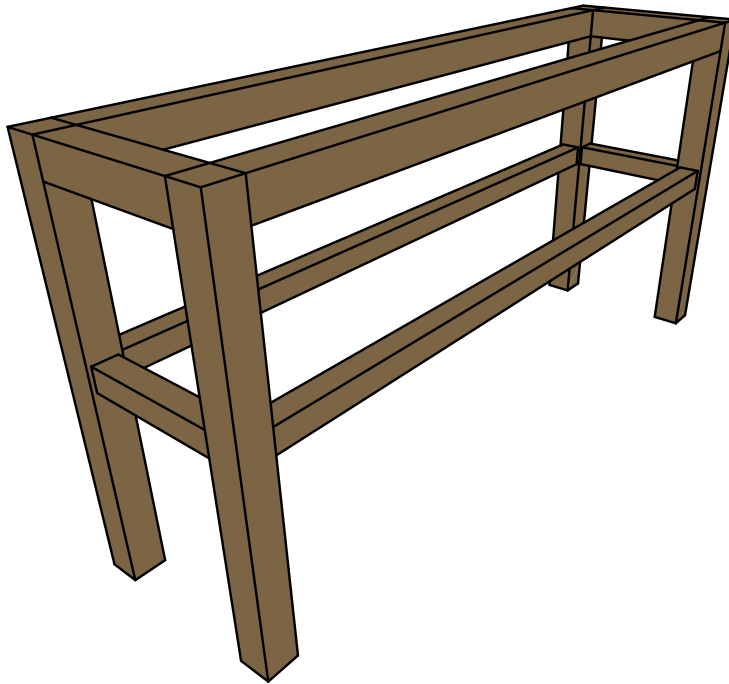

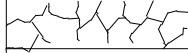ფურცალი PAPER SIZE		პროექტის № PROJECT #	
A-3		№49	
პირობითი აღნიშვნები		LEGEND	
ინფ. შენაშენი "ამირან ქრისტეშვილი" ქ. ბაღდათი, თბილისის ქ16 ტელ: 599899711 ელ.ფოსტა niko515@mail.ru			
 კედელი  ფუძე  ფუძის ხაზი			
დაამუშავა CLIENT უბან ლენტეხის გენიკონსტრუქტორი პროექტი PROJECT უბან ლენტეხის უ. გუგუშვილის სახლ-გუნებაშენი ფაქტის საგამოყენო ფარგის მიხედვით მისამართი ADDRESS ლენტეხი, ჭავჭავაძის ქ.			
თანამდებობა		გვარი	ხელმოწერა
ლიტერატორი		ა.გორგოშვილი	
დაამუშავა		ა.გორგოშვილი	
არქიტექტურული ნაშთი ARCHITECTURE მასშტაბი SCALE 1:100 თარიღი DATE OF ISSUE 2017 წელი ნახატი DRAWG. 1.5 გ-ნატი 30ბრტონის მოწყობის გეგმა			
ხელშეკრულება AGREEMENT 30.07.2017 №49 სტადია STAGE ინდექსი INDEX ფურც. PAGES მეორე პროექტი 1-12			

გაჩუგის ელ. მოწყობის გეგმა მ 1:100

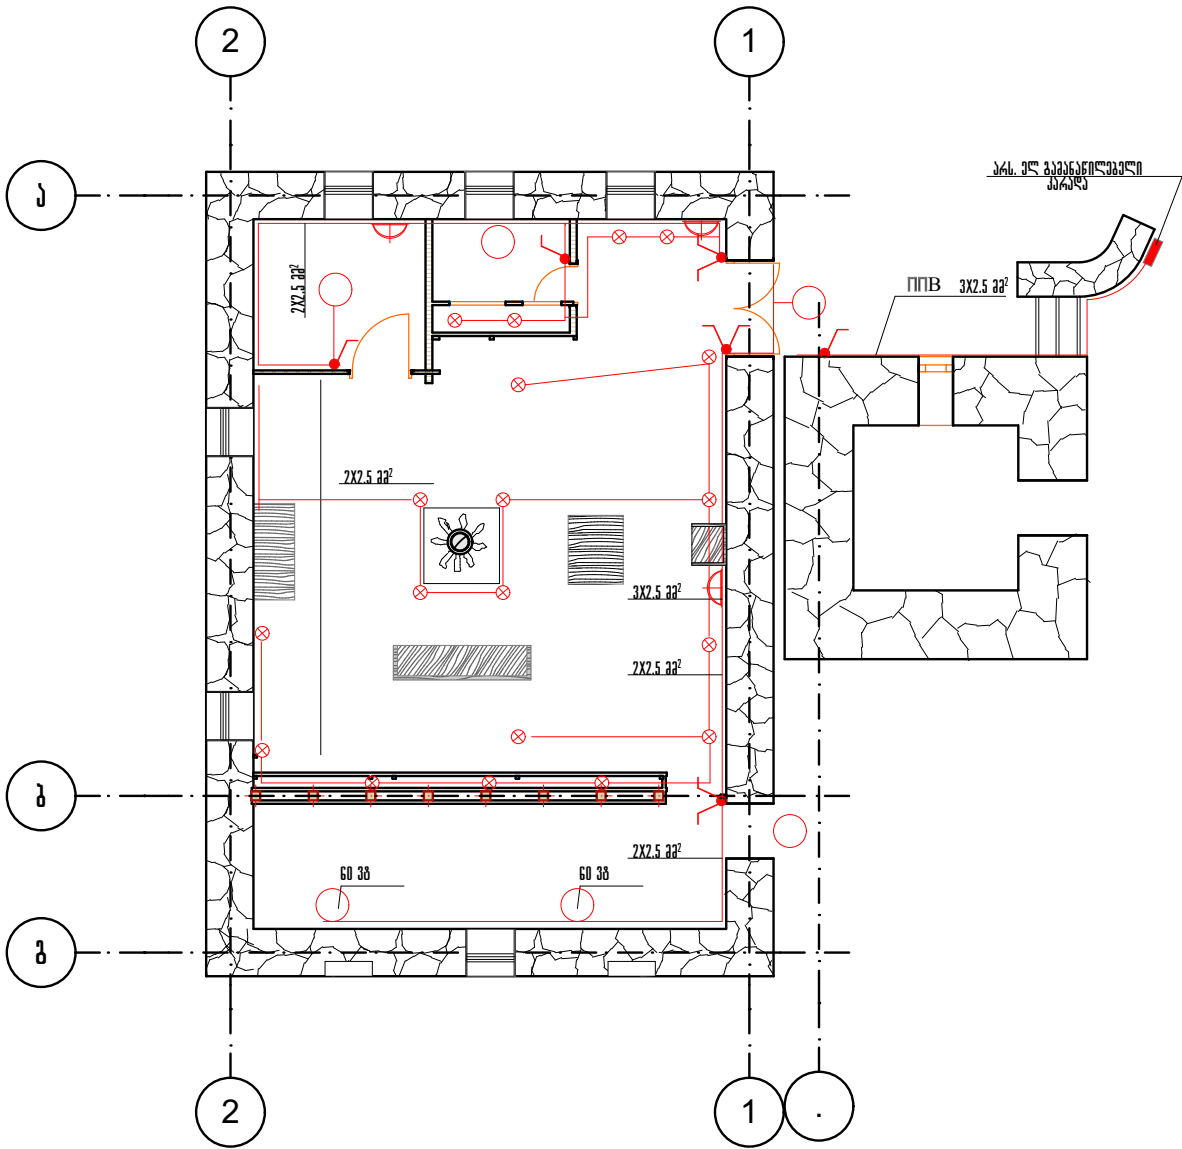


ფურცელი PAPER SIZE	პროექტის № PROJECT #	
A-3	№49	
პროექტის აღნიშვნები LEGEND		
ინფ. გენერირებულია "ამირან ქონიანის მიერ"		
ქ. ბაქათი, თბილისის ქ16		
ტელ: 599899711		
ელ.ფოსტა niko515@mail.ru		
კედელი ღირბი ღირბის ხაზი		
დაამუშავა CLIENT		
დაამუშავა PROJECT		
მისამართი ADDRESS		
დაამუშავა ARCHITECTURE		
მასშტაბი SCALE	1:100	თარიღი DATE OF ISSUE
ნახატი DRWG.	გაჩუგის დაგეგმვის ელ. მოწყობის გეგმა	
ხელშეკრულება AGREEMENT		
30.07.2017 №49		
სტადია STAGE	ინდექსი INDEX	ფურც. PAGES
გეგმა პროექტი		3-2

[illegible]

ფურცელი PAPER SIZE	პროექტის № PROJECT #	
A-3	№49	
პროექტის აღნიშვნა LEGEND		
06ლ. გენერალ "ამირან ქორეაშვილი" ქ. ბაქო, თბილისის ქ16 ტელ: 599899711 ელ.ფოსტა niko515@mail.ru		
კეფალი ლიზი ლერმის ხაზი		
დაამუშავა CLIENT დაბა ლენინის გენერალური პროექტი PROJECT დაბა ლენინის ქ. გუგუშვილის სახლ-მუშაობა მუშის საგანმრთლებელი დარბაზის მიმართ მისამართი ADDRESS ლენინი, ჯავახიძის ქ.		
თანამდებობა	გვარი	ხელმოწერა
დირექტორი	ა.კორეაშვილი	
დაამუშავა	ა.კორეაშვილი	
არქიტექტურული ნაწილი ARCHITECTURE მასშტაბი SCALE 1:100 თარიღი DATE OF ISSUE 2017 წელი ნახატი DRWG. მუშის დარბაზის სახანძრო სიგნალიზაციის მოწყობის გეგმა		
ხელშეკრულება AGREEMENT 30.07.2017 №49		
სტადია	STAGE	ინდექსი INDEX
მუშა პროექტი		ფურც. PAGES
		3-3



გენერალური სიგნალიზაციის გეგმა 1:100

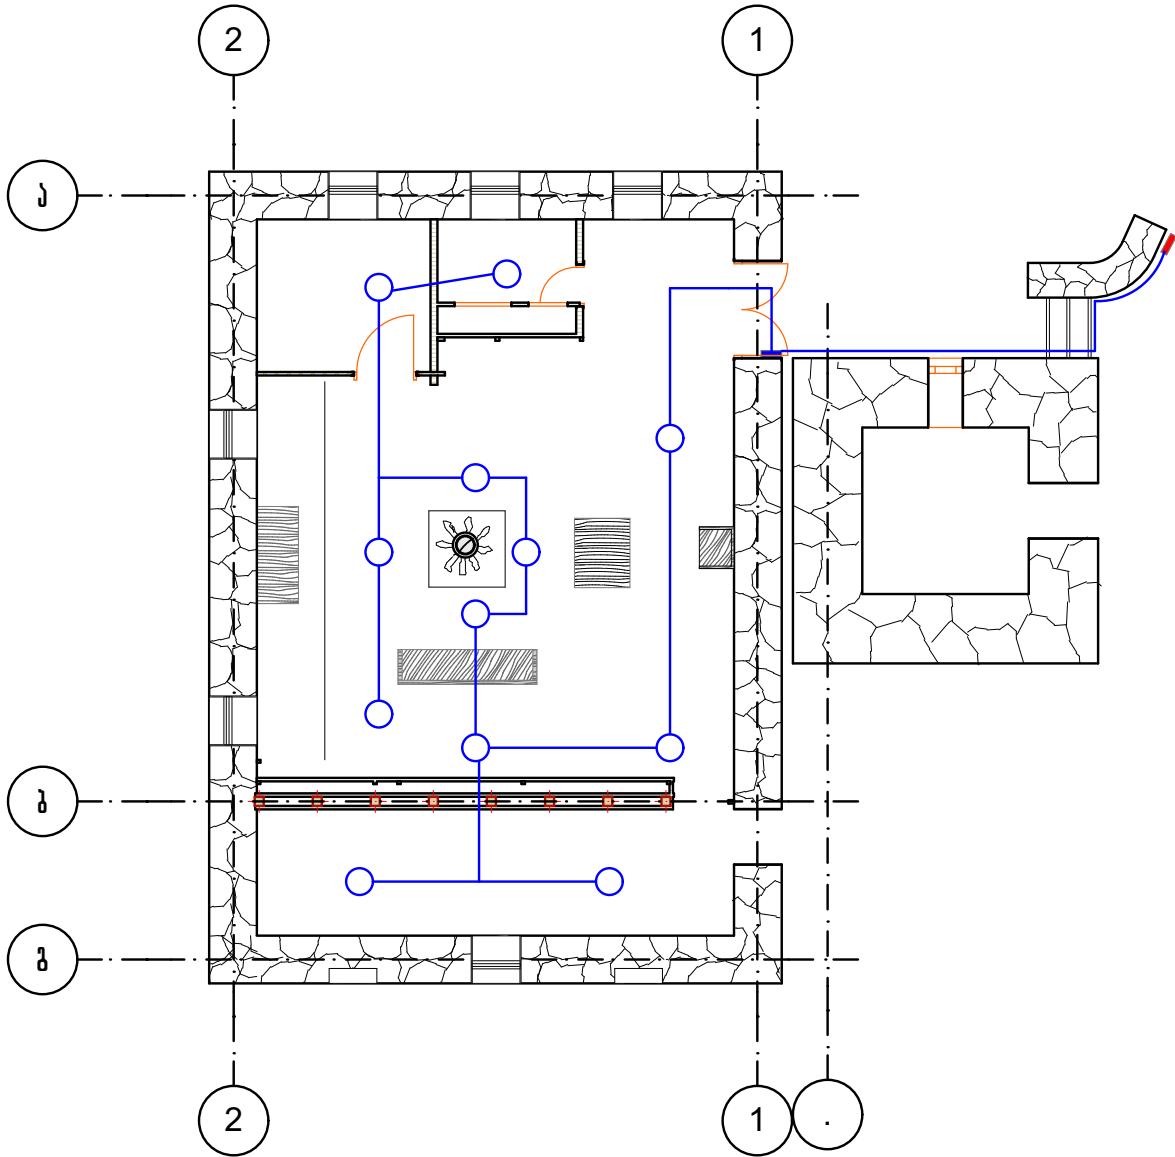

საჭირო მასალები სახანძრო სიგნალიზაციის მოსაწყობად



ჯამლზე გვრძნობიარე პირველადი გაუყვარე 11 ც
სამისამართო სახორბროლო ჯანელი 1 ც
საგანგრო ღილაკი 1 ც
საგანგრო საყვირი სტრობანით 1 ც
სახანძრო სპეციალური ჯ3. 2X1 მმ² .298

საჩვენებელი მოწყობის გეგმა -0.250 მ ნიშნულზე მ 1:100

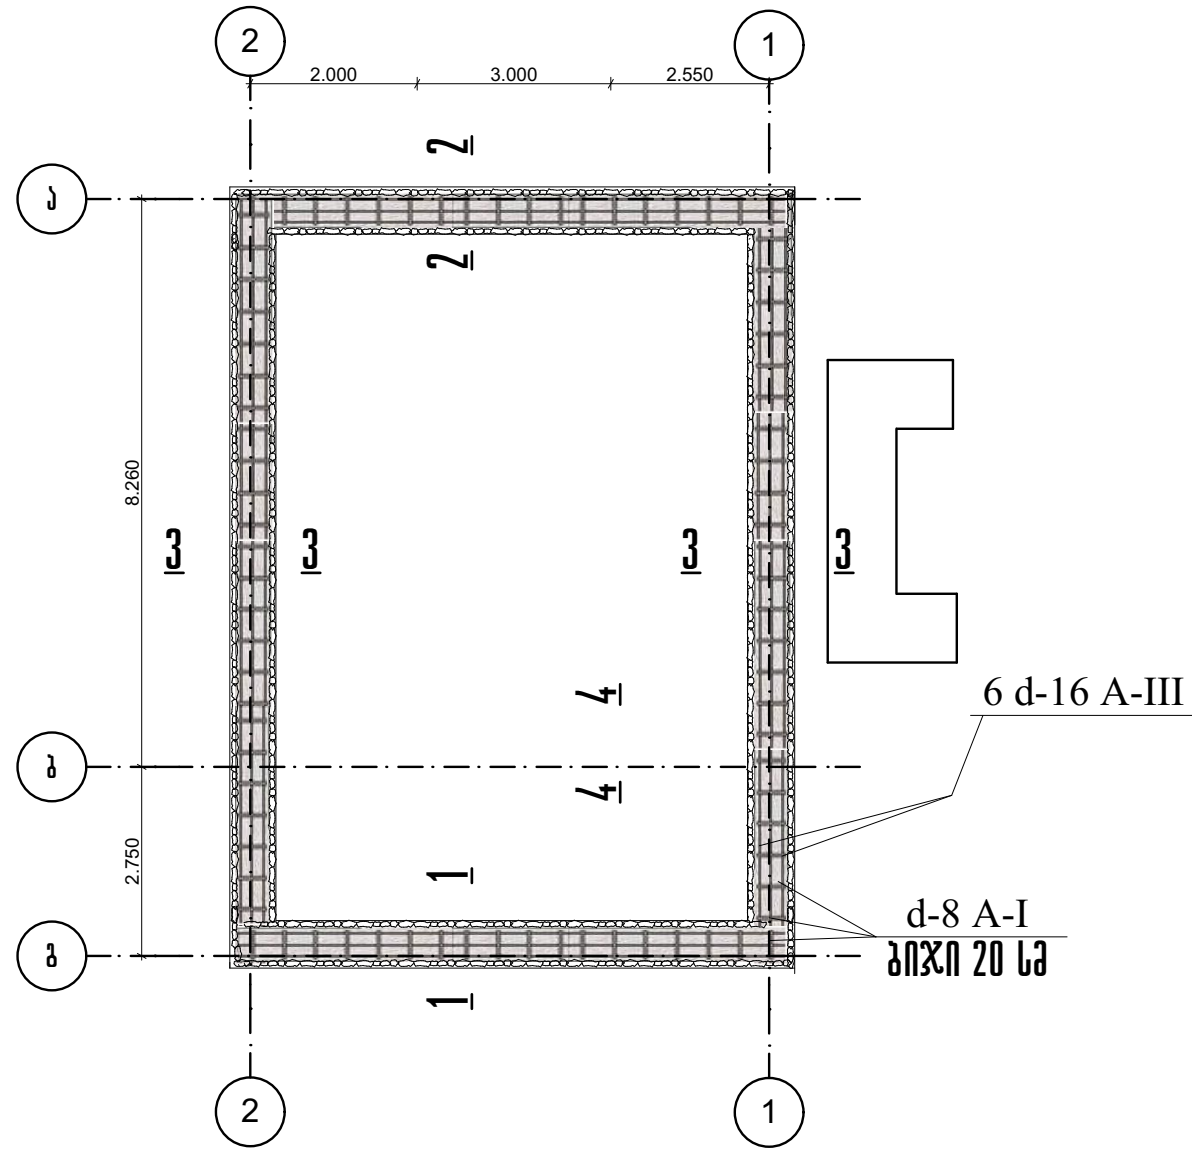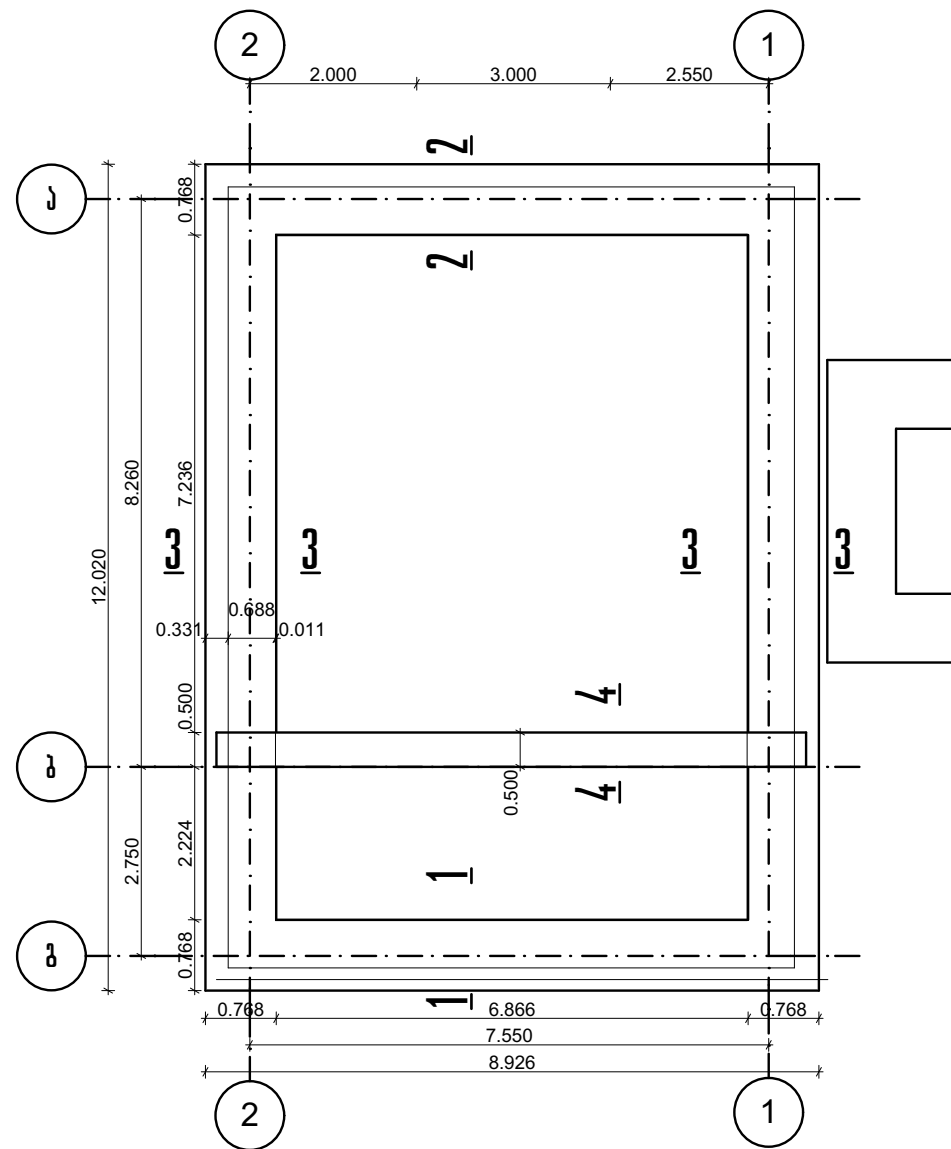

ბაგა ჯერი - შუაზე გავრბილი d 15-20 მმ

ფორმატი PAPER SIZE		პროექტის № PROJECT #	
A-3		№49	
პირობითი აღნიშვნები		LEGEND	
06ლ. გენერალე "ამირან ქონიაშვილი" ქ. ბაღდათი, თბილისის ქ16 ტელ: 599899711 ელ. ფოსტა niko515@mail.ru			
		კედელი	
		ღირბი	
		ღარბის ხაზი	
ღარბი CLIENT		ღარბ ღარბების განიმჭვლები	
პროექტი PROJECT		ღარბ ღარბებში ლ. გუგულინის სახლ-გუგულა მარბის საგაროვერ ღარბების მიმწება	
მისამართი ADDRESS		ღარბები, შავხავადის ქ.	
ღარბდებობა	გვარი	ხალმღარა	
ღირბებერი	ა.ქონიშვილი		
ღარბებვა	ა.ქონიშვილი		
არქიტეტურალი ნაშთი ARCHITECTURE			
მასშტაბი SCALE	1:100	ღარბი DATE OF ISSUE	2017 წელი
ნახტი DRWG.			
(ხან) სადირავლის გვრა			
ხალმგარულა AGREEMENT			
30.07.2017 №49			
სტადი	STAGE	ინდექსი	INDEX
მუშა პროექტი		5-3	

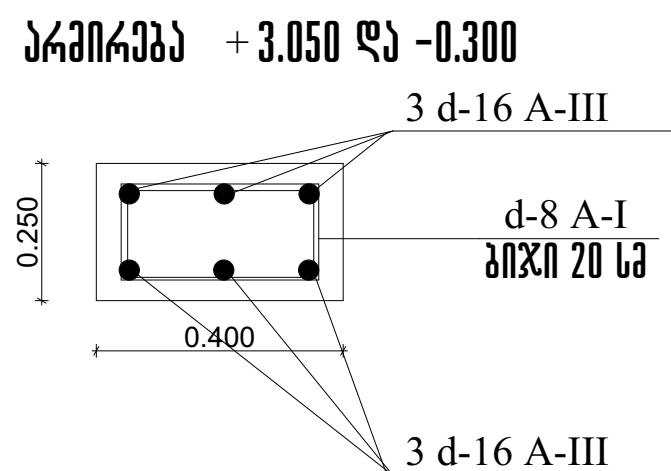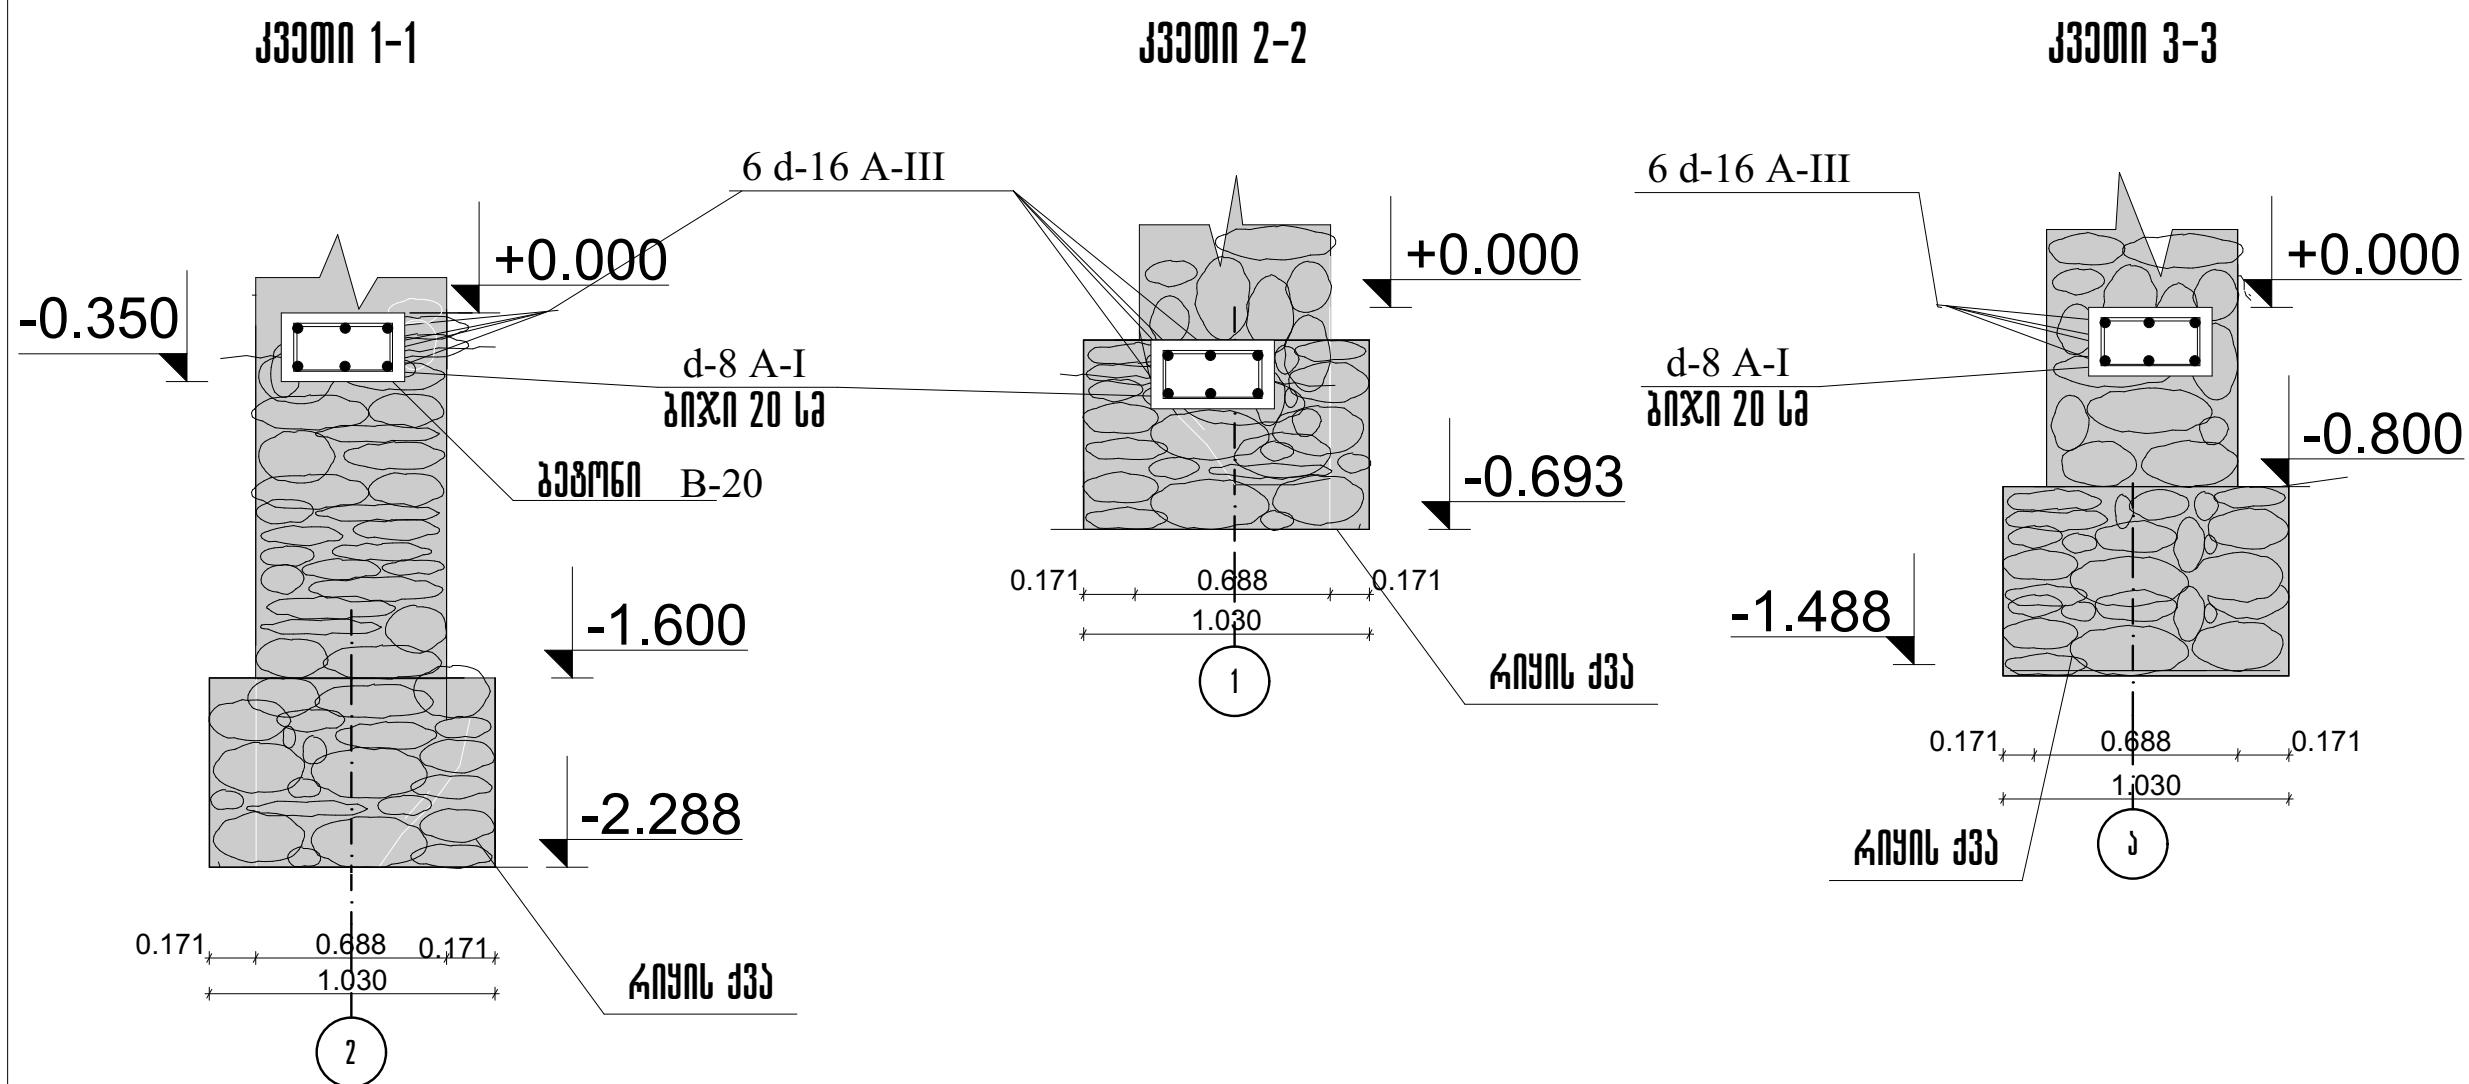

საჭირო მასალები საძირკვლის მოსაწყობად

რიყი-ბაქს ან ხაღლის ქვა (ხოჯა ბაქს) - 26.3მ³

ჟოჯა ბეჩ-ი (ხედილის ქვა) 15. 7მ³

ხირ-სილის ან ქვიშა-ცაქენბის ხსნარი -10.52 მ³



პრემიუმ d-16 A-III 2280 -360.2 ჰგ

ՆՐԱԾԱԾԻՆՈՒՄ d-8 A-I 259ժ -103.6 ՅՃ

ბიბონი B-20 3.76 მ³

[illegible]

საჩვენებლის მოწყობის გეგმა 3.120 მ ნიშნულზე მ 1:100

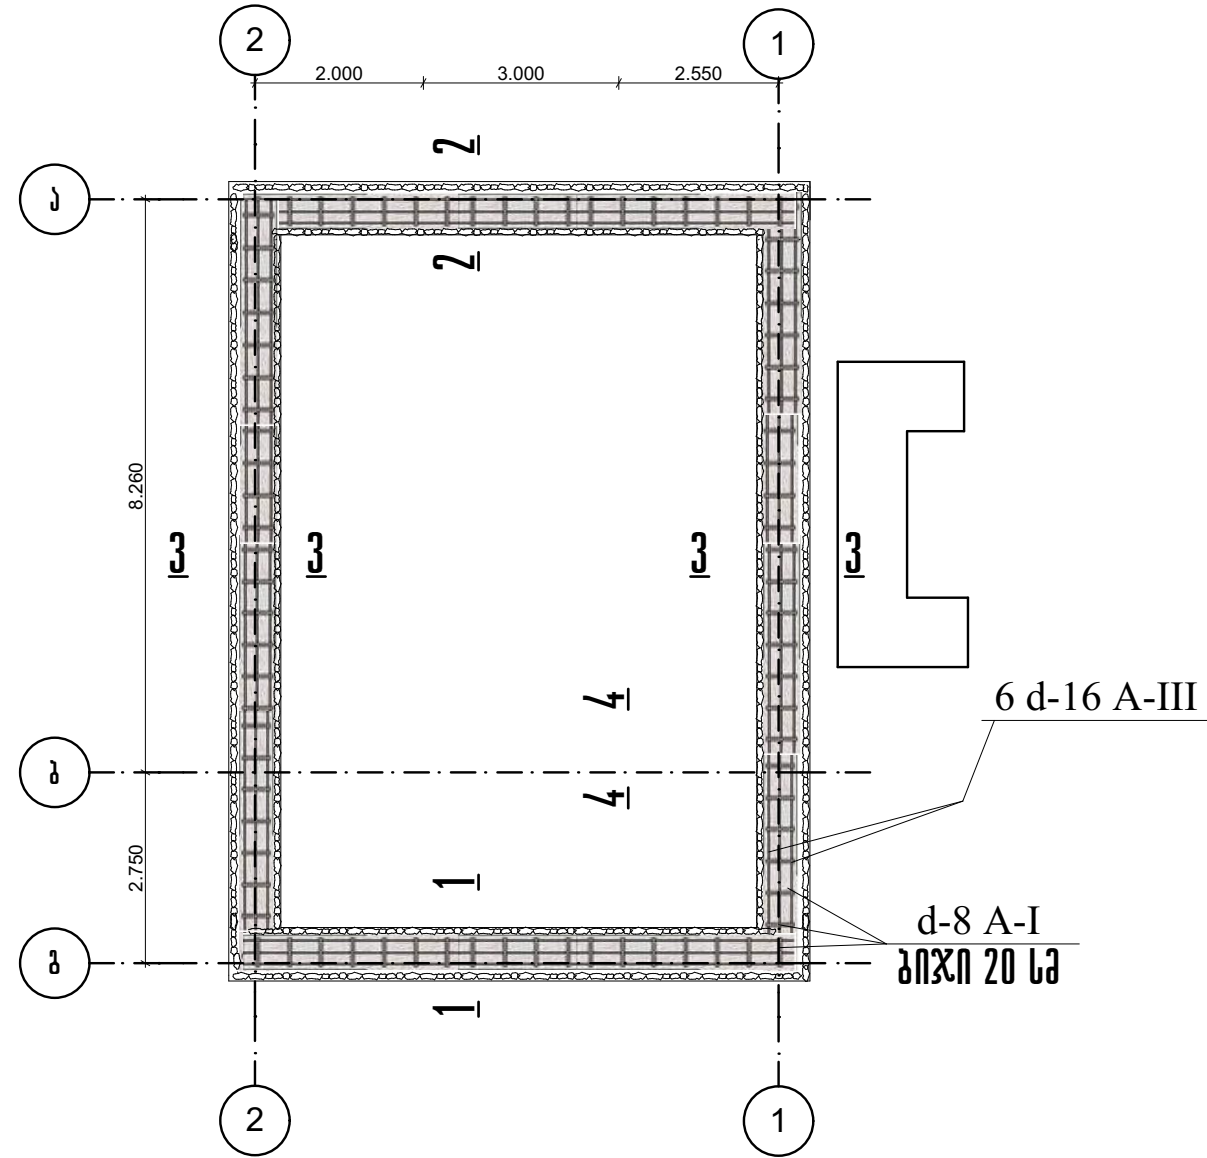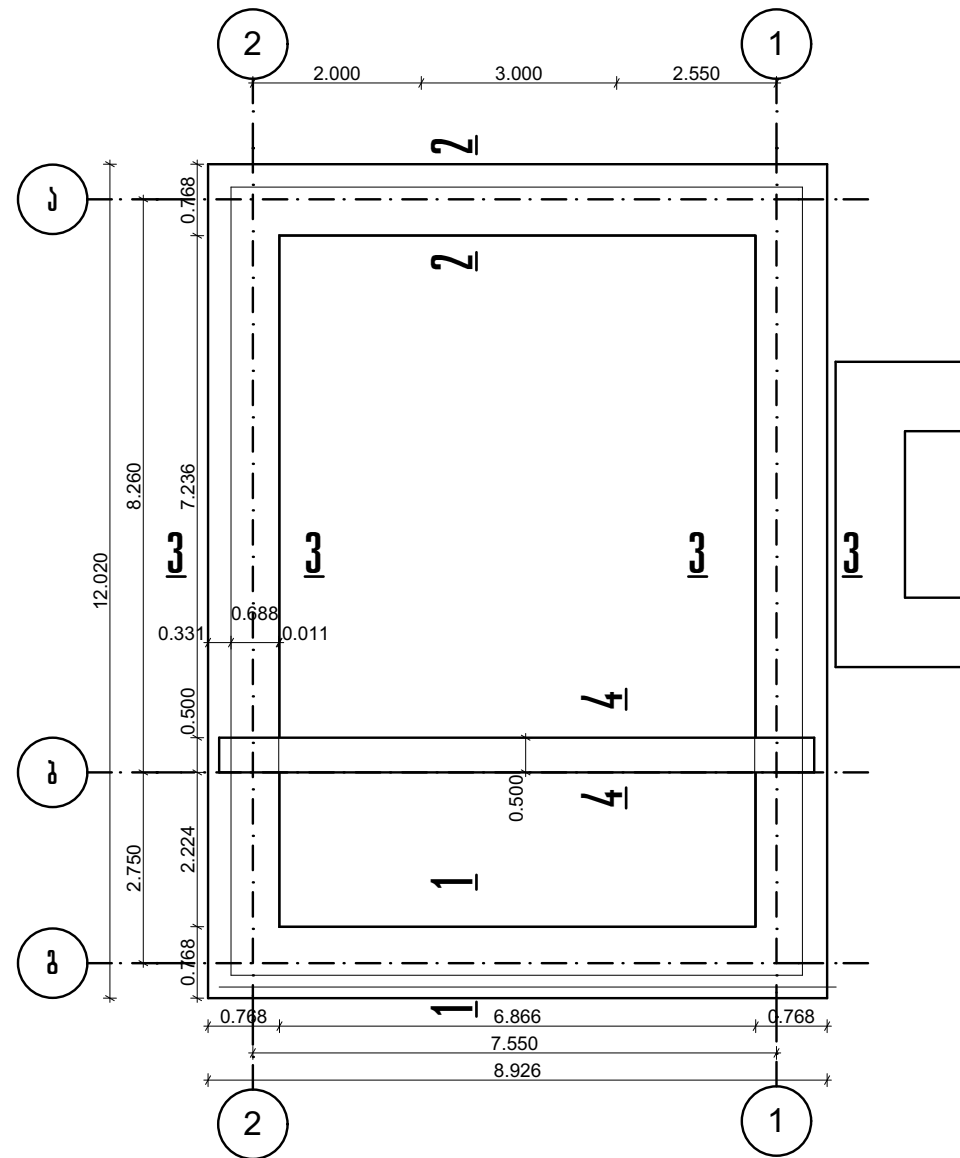
$$\partial^2 - 53 \partial^2 (5.3 \partial^3)$$

ორ ფრთიანი ხის დეკორატიული ფიცრული ტიპის ჯარის ბლოკი სისქ. 6 სმ

08033- ეროვნული ფრთხილობა 2.0 მ²

ლითონის ნაჭდობი ანჯაბა და ურდული 2 ჯოგვლ. (15 ჯგ)


ხარის სახები მექანიზმი 2 ჯოგზე.

ნახევრად გათლილი მორი 16.4 მ² 1.5 მ³

ბაგა ჭერი - შუაზე გავრებილი d 15-20 მმ


[illegible]

საგანდო ღირებულის მონეულის გეგმა მ 1:100

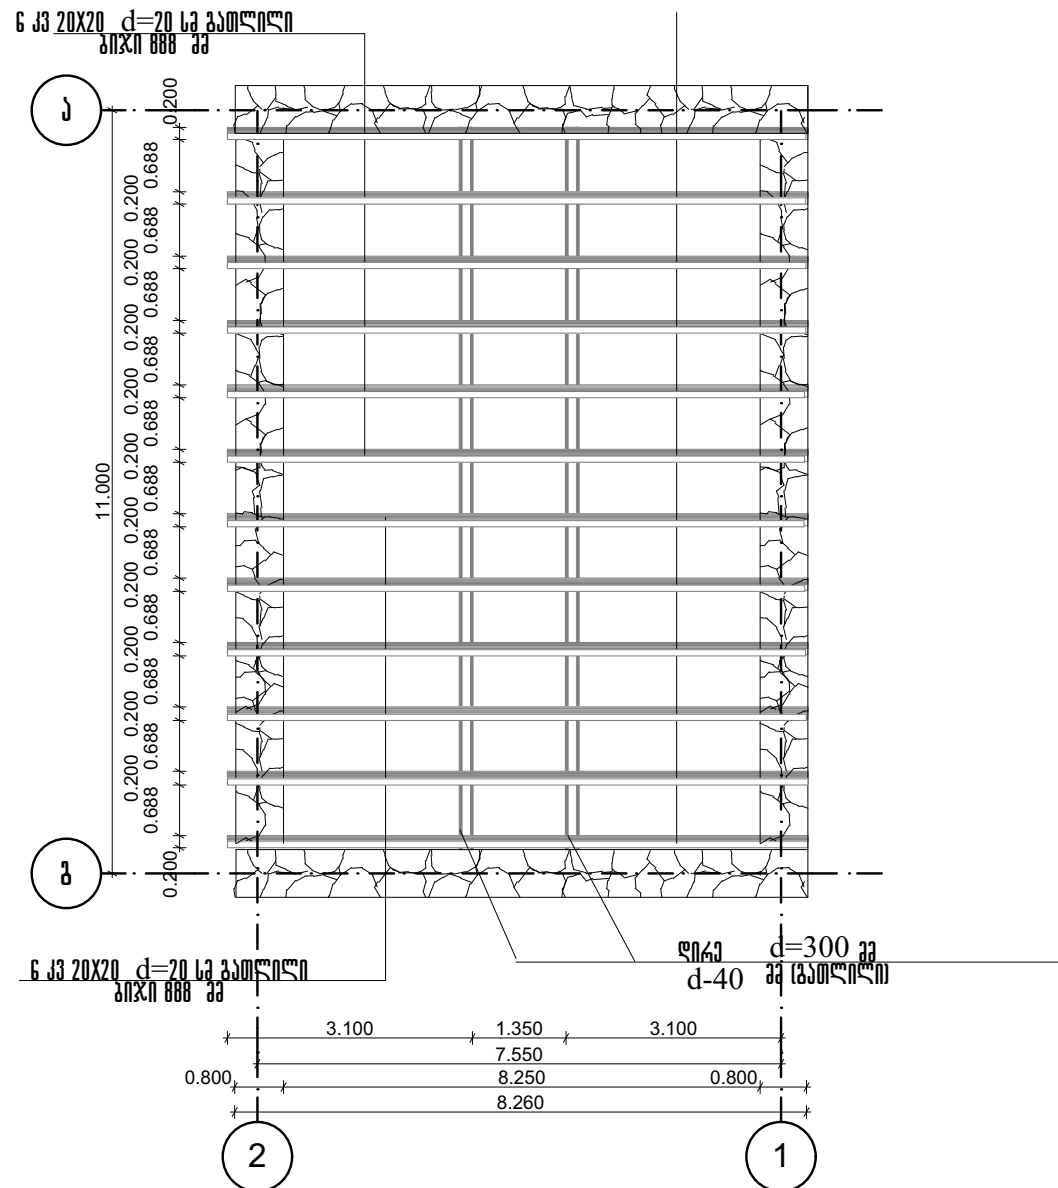


საჭირო გენსალები ღირებულის და სპეანდო ღირებულის მოწოდებაზე

გათლილი ღირა 33.300X300 მმ - პრეპალი შირი d= 400 მმ შუანი -გათლილი 2,0 მ³ შირი 2,8 მ³
გათლილი საანდო ღირა 33.200X200 მმ - პრეპალი შირი d= 250 მმ შუანი -გათლილი 99,1 მ³ შირი 5 მ³

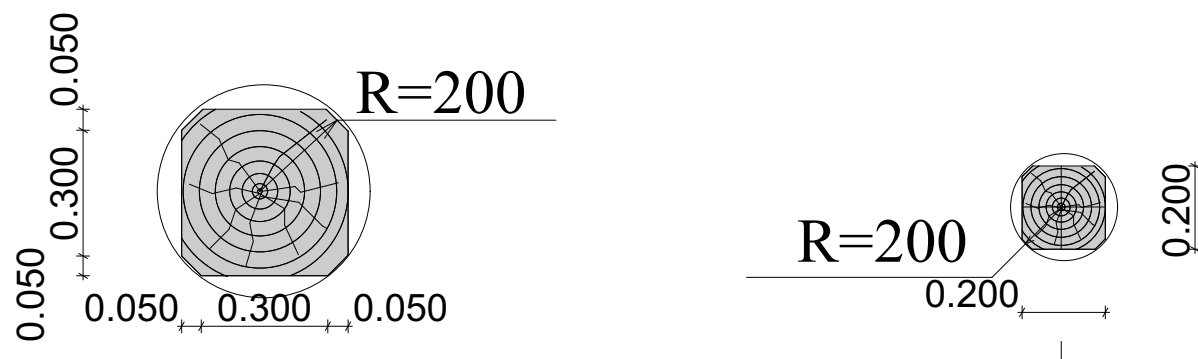

ჭეჩინის მონუმენტის გეგმა მ 1:100

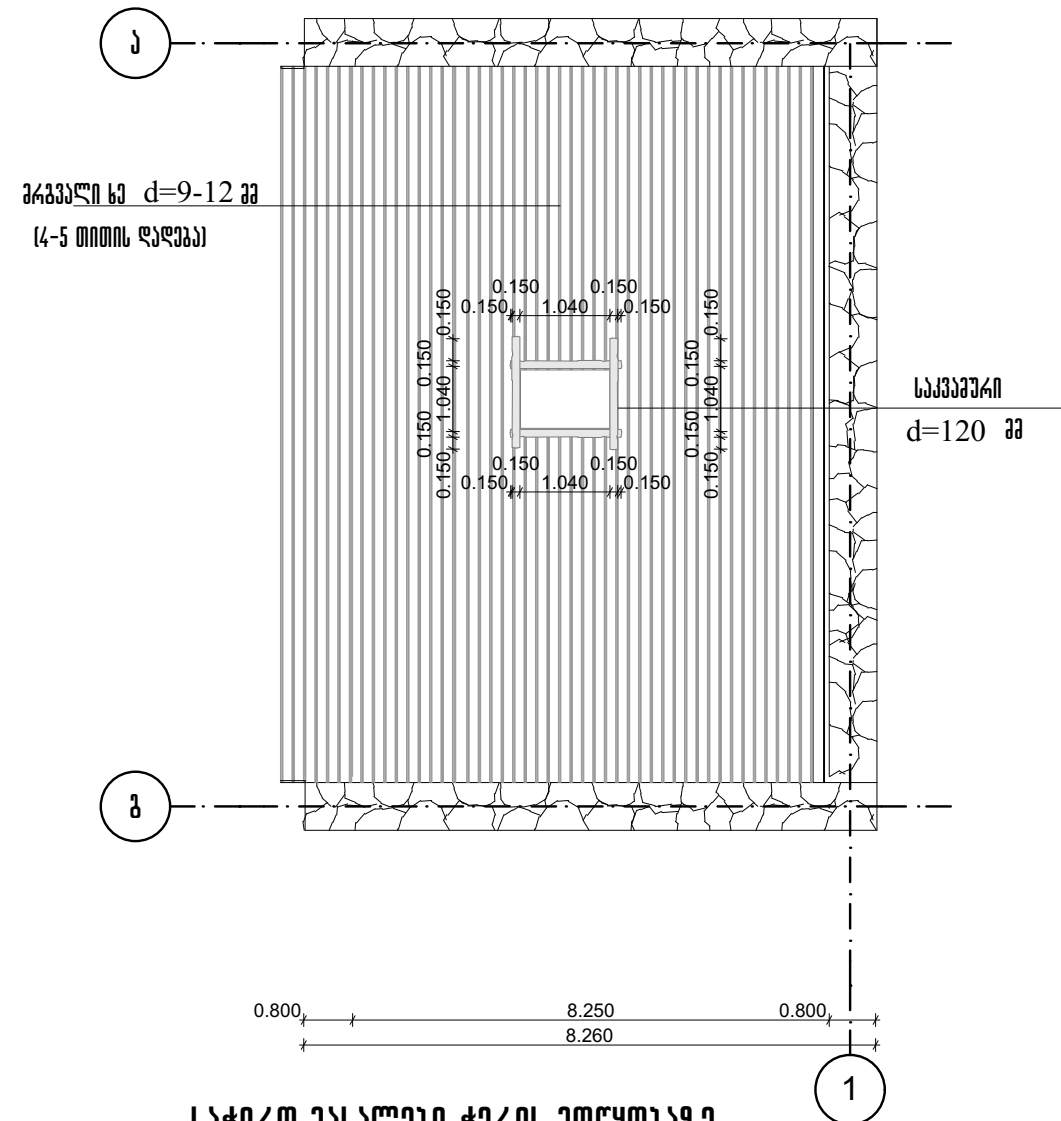


საჭირო გეგმები ჭერის მოწყობაზე

გზის სიგრძე, მ. 4-5 თითოს ღრუბრები (9-11 სმ) 1-1.1 846 მ 1.1 -931 მ -7.33 მ³


საკვამუდოს მოწყობაზე

პრეპარიტი ხე შეესაღწა $d=15$ სმ -54მ $\times 1.1$ $-54 \times 1.1 - 59$ -1.0 მ³
შეაჯამა გაანგებონი გათლილი შორი -0.5მ^3

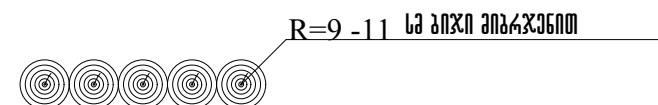[illegible]

Technical drawing of a rectangular frame assembly. The drawing shows a central rectangular area filled with a grid of vertical and horizontal lines. A central component, resembling a small rectangular frame or a connector, is positioned in the middle of the grid. The entire assembly is enclosed within a larger rectangular border. The drawing includes dimension lines and labels: '2' is labeled at the top-left and bottom-left corners, '1' is labeled at the top-right and bottom-right corners, and '1' is labeled at the bottom-left and bottom-right corners of the central grid area. A label 'გამე' (Gama) is visible on the right side of the drawing.

ლარგმა -1/2 d=10-12 სმ ზეზეა გაყოფილი და გათლილი სის პირი -258 მ კ1.1 1.6 მ³

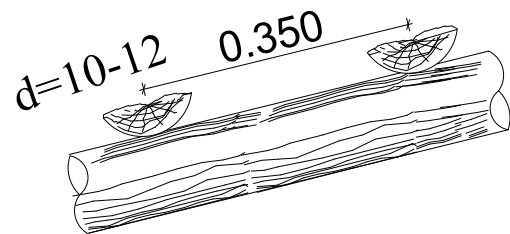

ბათილი სის გრავალი შორის ნივნი

d=10-15 სმ გიჯი 788 კმ

0.788, 0.788, 0.788, 0.788, 0.788, 0.788, 0.788, 0.788, 0.788, 0.788

1 1

0.800 8.250 0.800


9.050

2 1



გზის სიგრძე $d=11-15$ კმ $=1.05=108$ ჰა.მ $X_{1.1}=13$ მ $=1.28$ მ³

d=11-14 6d

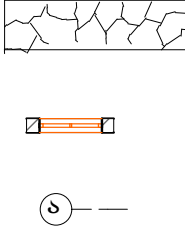

ფორმატი PAPER SIZE		პროექტის № PROJECT #	
A-3		№49	
პირობითი უნიკოდი		LEGEND	
06ლ. გენერალ "ამირან ქონიშვილი" ქ. ბაღდათი, თბილისი ქ16 ტელ: 599899711 ელ.ფოსტა niko515@mail.ru			
 კედელი ლიზი ღერძის ხაზი			
ლაბანტი CLIENT პროექტი PROJECT მისამართი ADDRESS დაბა ლენტეხის გენიციულობა დაბა ლენტეხი ლ. მუსლიანის სახლ-მუზეუმზე მარჯვის საპროექტო დარბაზის მიმართება ლენტეხი, შავაშვილის ქ.			
თანამდებობა	გვარი	სემონი	
დირექტორი	პროექტი		
ლაბანტი	პროექტი		
არქიტექტურული ნაწილი ARCHITECTURE მასშტაბი SCALE 1:100 თარიღი DATE OF ISSUE 2017 წელი ნახატი DRWG. სის ნიშნებისა და ლენტეხის მონუმენტის გეგმა			
ხელშეკრულება AGREEMENT			
30.07.2017 №49			
სტადია	STAGE	ინდექსი	INDEX
მუშა პროექტი			5-5

სახურავის მოწყობის გეგმა შ 1:100

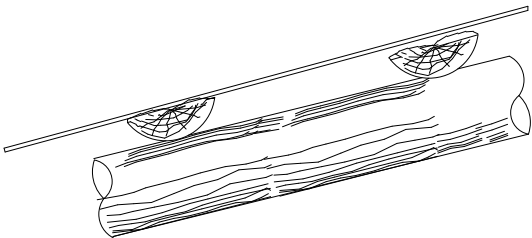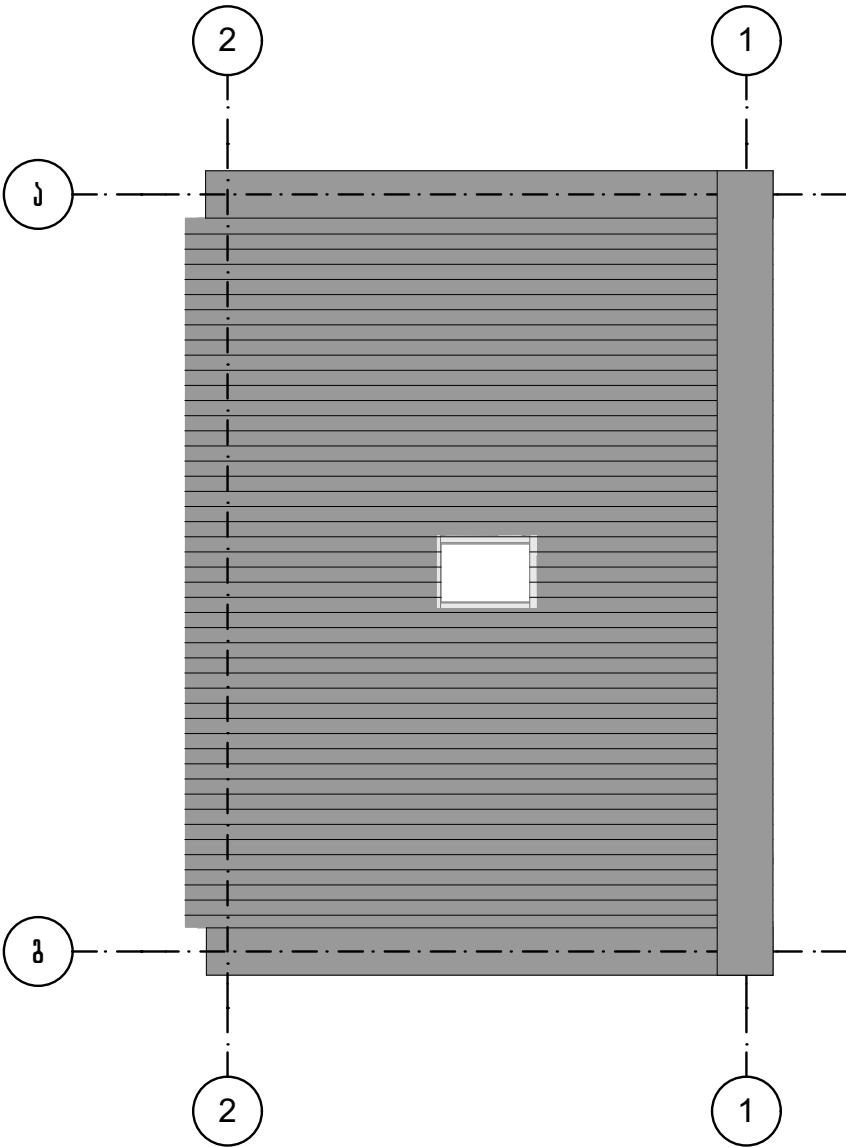

ფორმატი PAPER SIZE	პროექტის № PROJECT #	
A-3	№49	
პროექტის აღნიშვნა		
LEGEND		
06. გენერალური "გამოკვეთილი"		
ქ. ბაქო, თბილისის ქ16		
ტელ: 599899711		
ელ.ფოსტა niko515@mail.ru		
კედელი ლიზი ღერძის ხაზი		
დასახელება CLIENT		
დასახელება PROJECT		
მისამართი ADDRESS		
თანამდებობა	გვარი	სახელი
დირექტორი	ა.კონსტანტინი	
დასახელება	ა.კონსტანტინი	
არქიტექტურული ნახატი ARCHITECTURE		
მასშტაბი SCALE	1:100	თარიღი DATE OF ISSUE
ნახატი DRWG.	2017 წელი	
სახურავის გეგმა		
ხელმოწერა AGREEMENT		
30.07.2017 №49		
სტადია	STAGE	ინდექსი INDEX
გეგმა	პროექტი	პ-6