



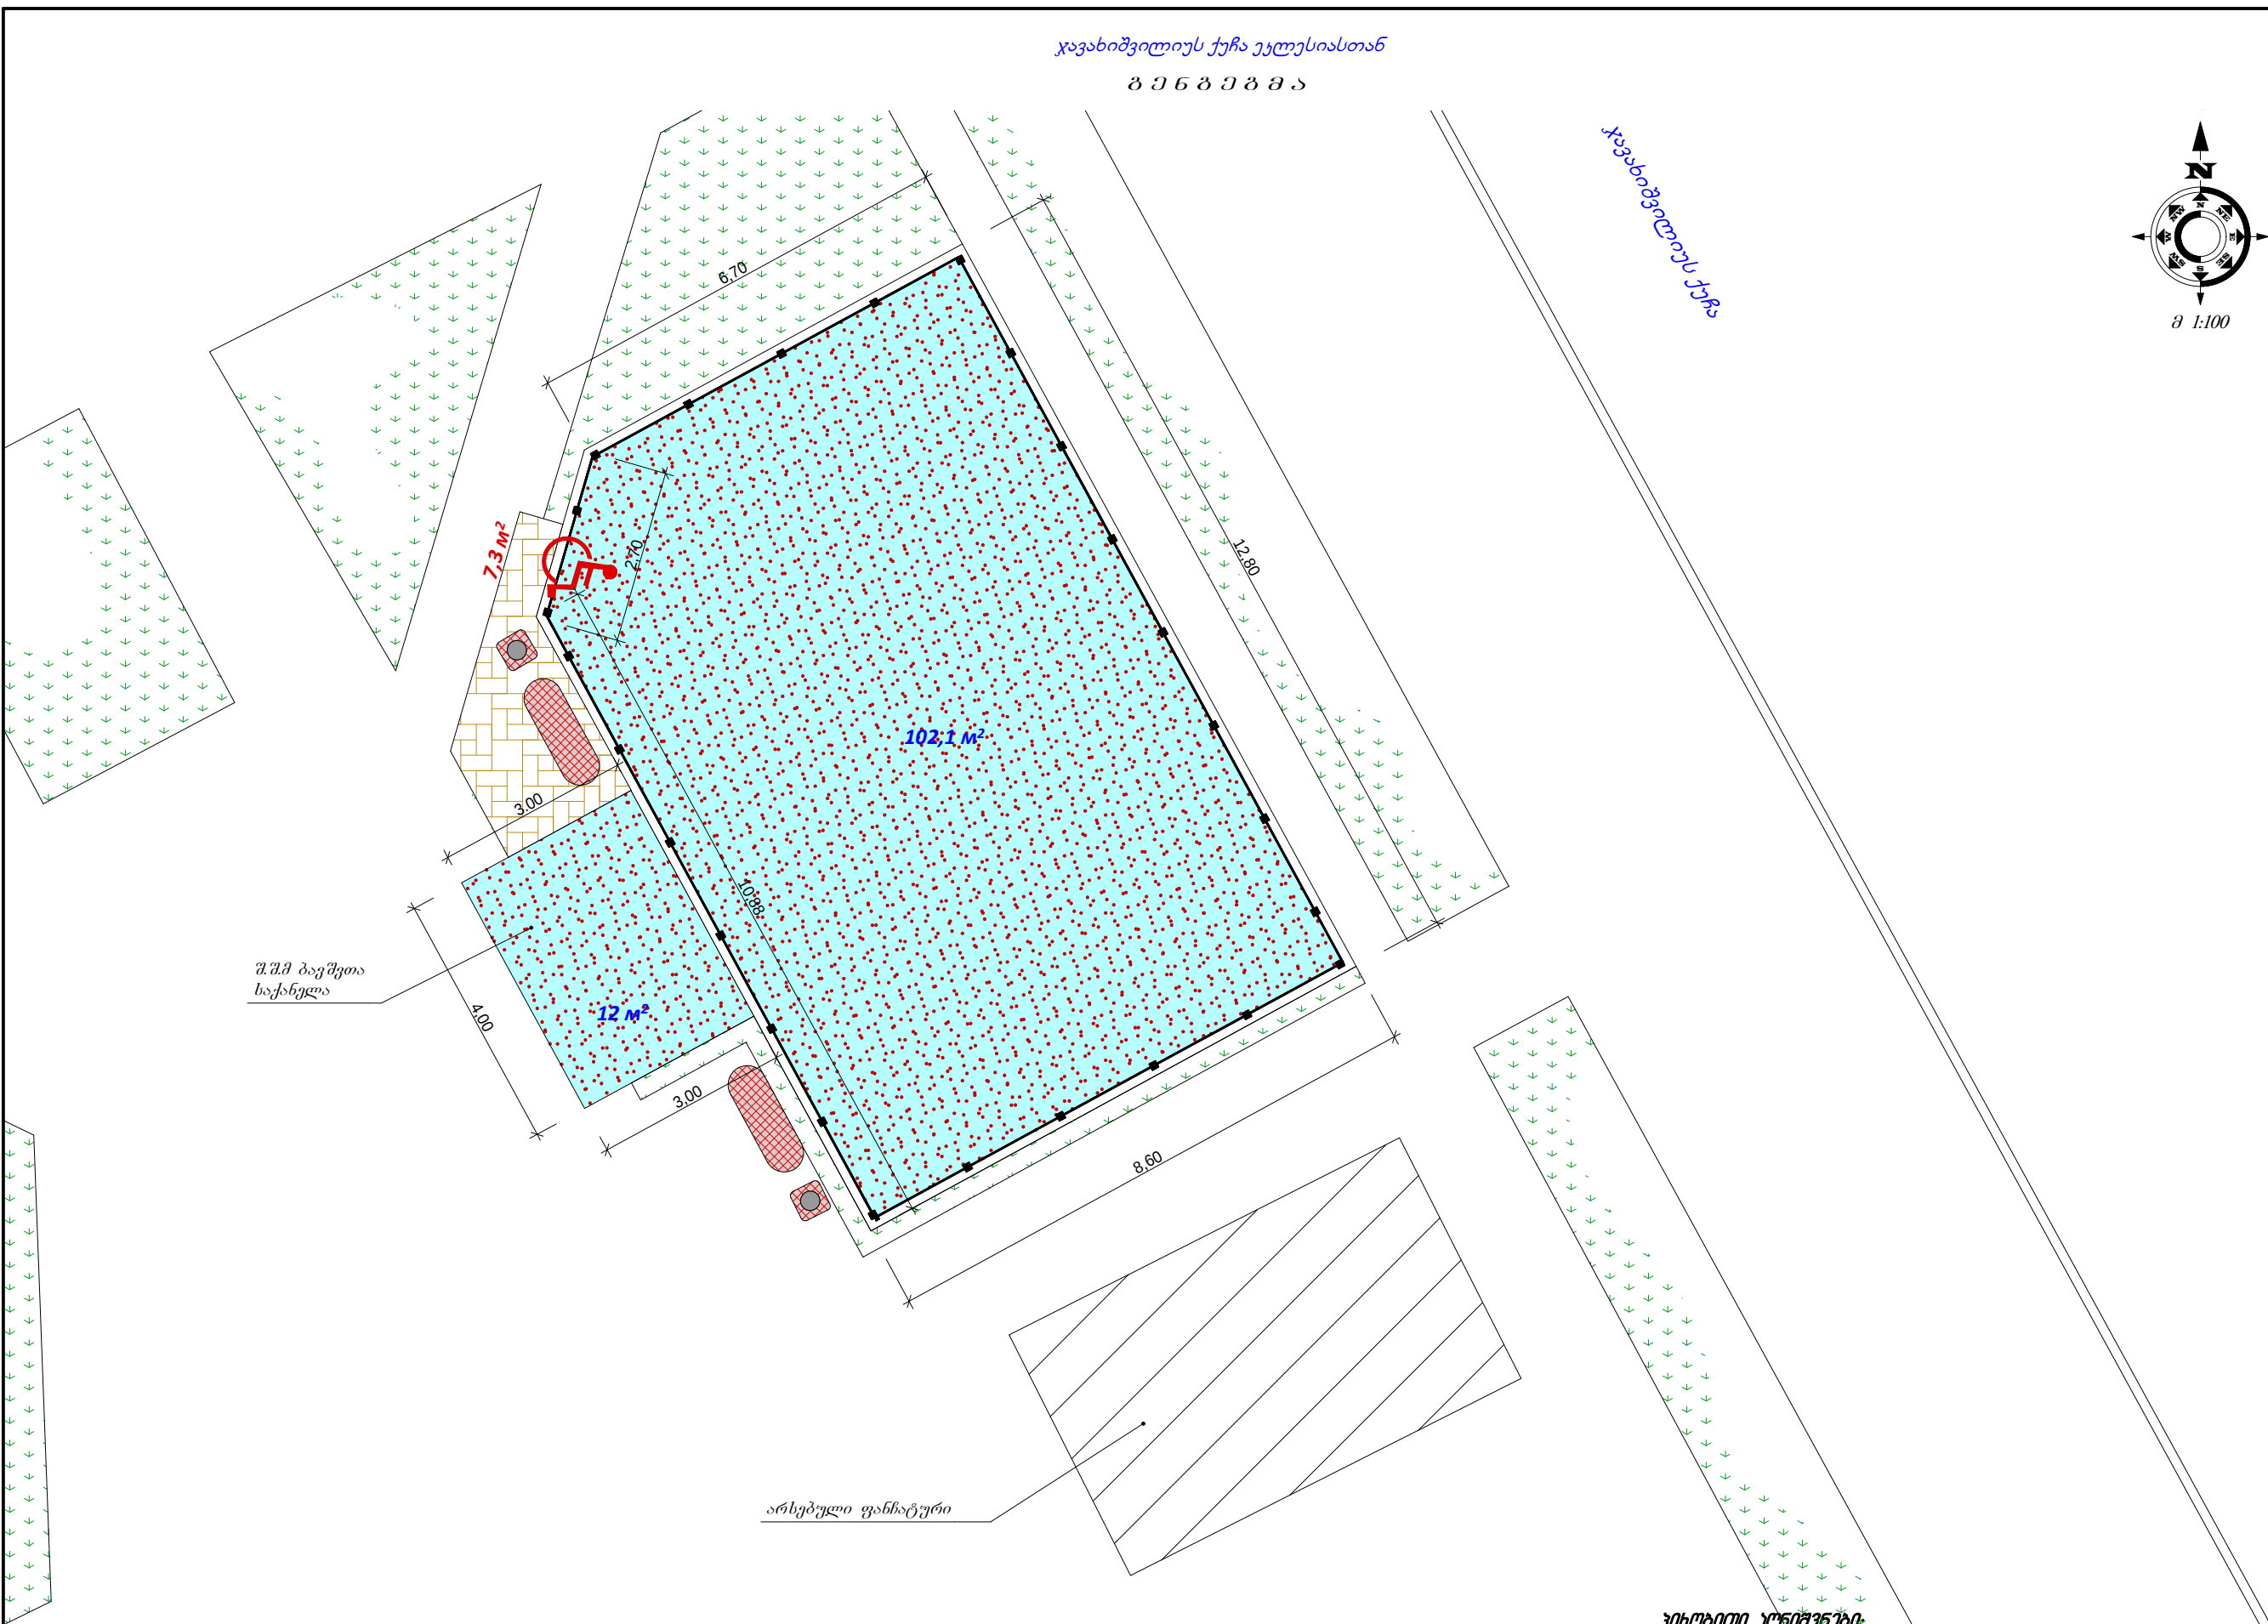

ქავახიშვილიუს ქუჩა ეკლესიასთან
გ ე ნ გ ე ნ გ ა

ქავახიშვილიუს ქუჩა

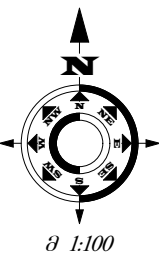

შ.შ.მ ბავშვთა
საქონელი

არსებული ფანსატური

პროექტით აღნიშნული

- ბავ.დაუბინავებელი ფილა ფილაში მოთხოვნი სისქ. 6 სმ
- ახსნაბელი მშენებელი საფარი (პოლიმერი)
- მონოლითური ბეტონის სხივი სისქ. -2 სმ

- დაუბინავებელი ლიზა
- საპირი საფარი
- საპირი ყუთი
- ბავ.ანაბრებელი ბოლინური 150*300*1000
- შ.შ.მ პირდაპირი აღნიშნული პანელი

ობიექტის დასახელება		
დამკვეთი: ბათუმის მერია		
ობიექტის მდებარეობა: ქ. ბათუმი		
პროექტირება: შ.პ.ს. „ნობი-2005“ ს/კ 244685131 ქ.ნობი, ბერიას ქ. №7		
თანამდებობა	სახელი გვარი	სტამბოლი
არქიტექტორი	ა. გაღულია	
მთ.ინჟინერი	ლ. კვიკვიძია	
დირექტორი	ს. დოღვაია	
სტადია		მ.პ
თარიღი	ფურცლის №	სულ რაოდ.