
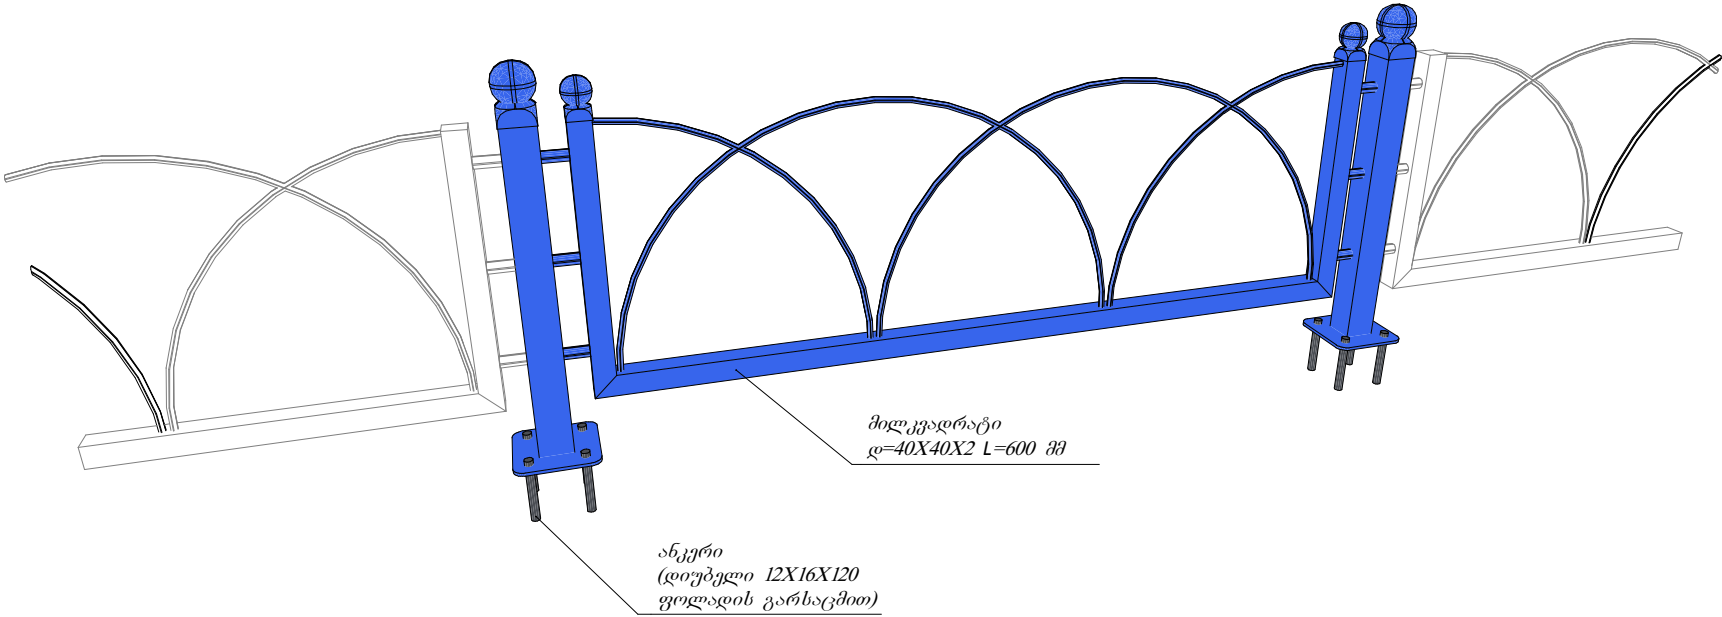
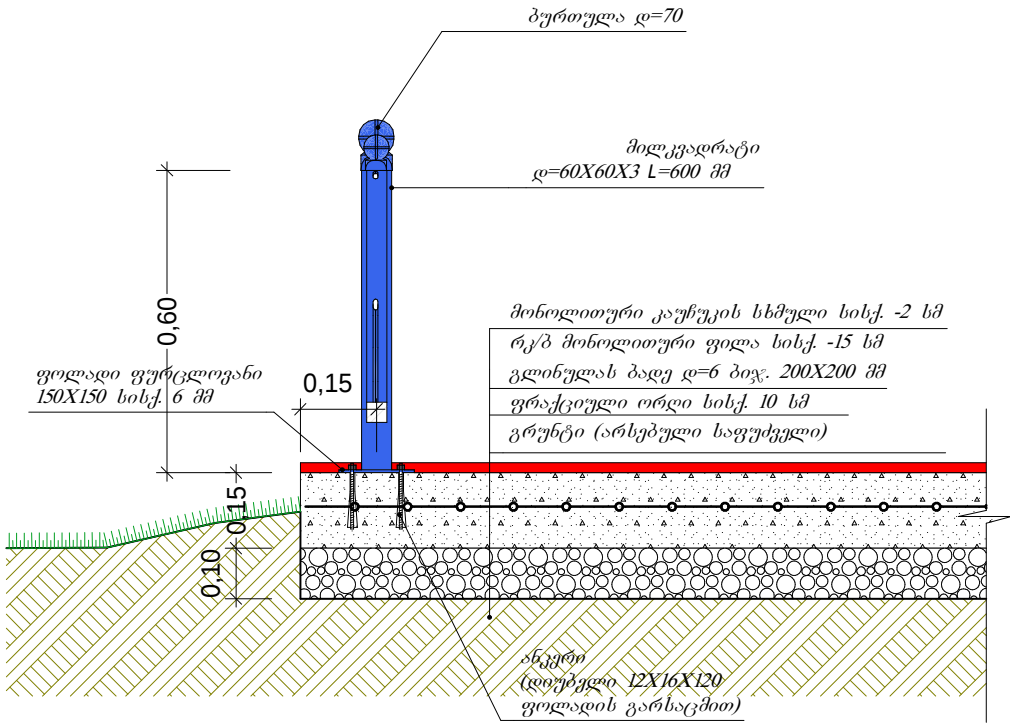


დაპროექტებული ღრუბლის
მოწყობის საპროექტო ნახაზი

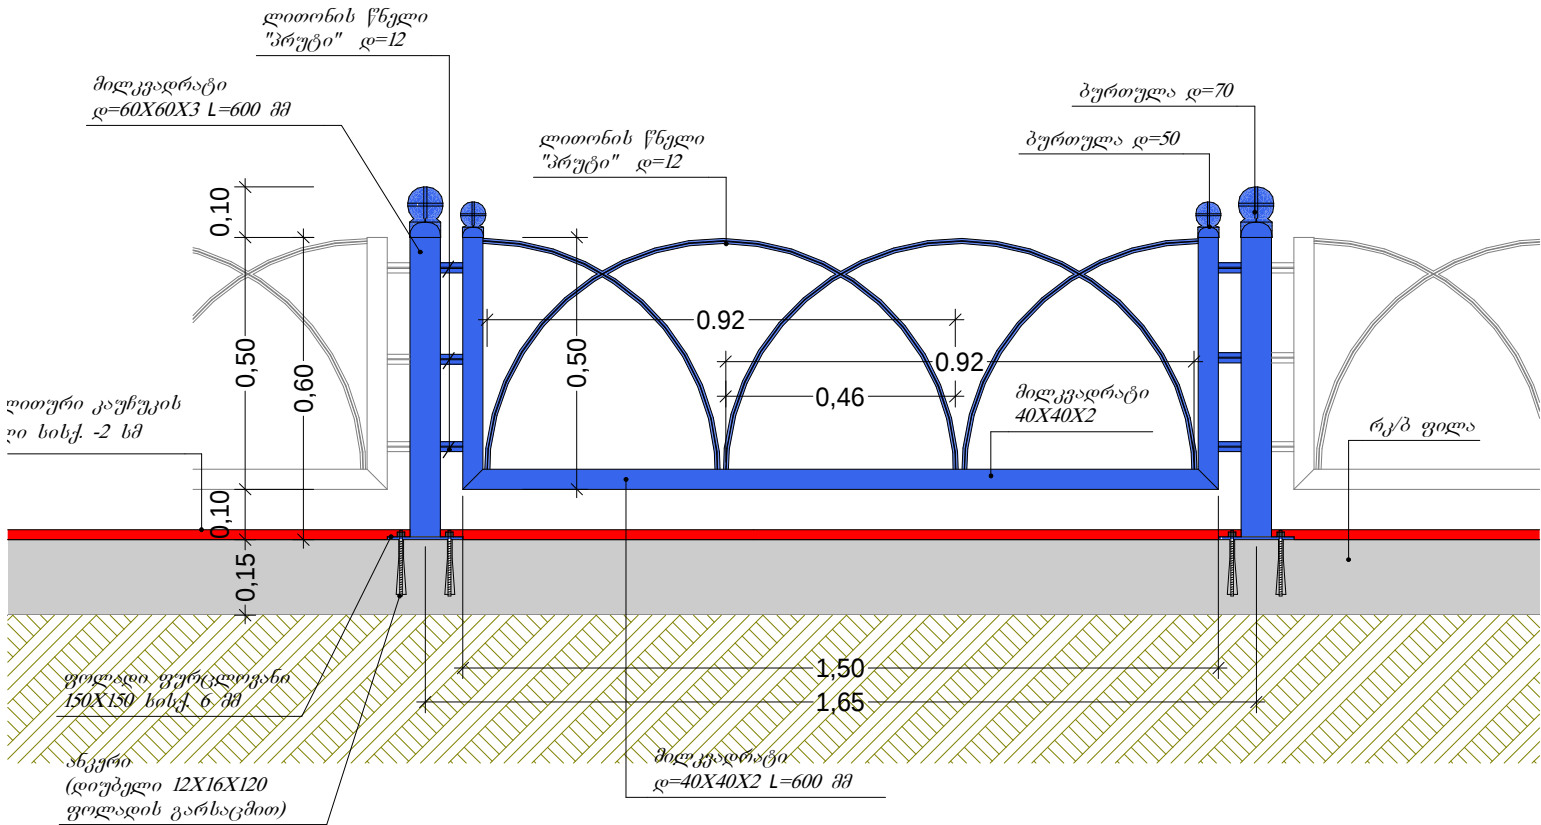

შენიშვნა

1. შედუღება შესრულდეს ელექტროდით E-42 A
2. შედუღების ნაკერის სისქე მიღებულიქნას შესაბამისი ელემენტების მინიმალური სისქის ტოლი

ობიექტის დასახელება		
დამკვეთი: ბათუმის მერია		
ობიექტის მდებარეობა: ქ. ბათუმი		
პროექტირება: შ.პ.ს. „ნობი-2005“ ს/კ 244685131 ქ.ნობი, ბერიას ქ. №7		
თანამდებობა	სახელი გვარი	სტამბა
არქიტექტორი	ა. გადელია	
მთ.ინჟინერი	ლ. კვიკვიძია	
დირექტორი	ს. დოღვაია	
სტადია		მ.პ
თარიღი	ფურცლის №	სულ რაოდ.