



შპს "ვაზნარი"

ქ. წყალტუბო ჭავჭავაძის მე-2 ჩიხი №8

ტელ: 571-01-88-20 EMAIL: VAZNARI2015@GMAIL.COM

წყალტუბოს მუნიციპალიტეტის სოფელ () №16
აპროექტო-სახარჯთაღრიცხვო დოკუმენტაცია

2019 წელი



მიწის (უძრავი ქონების) საკადასტრო კოდი **N 29.15.32.004**

ამონაწერი საჯარო რეესტრიდან

განცხადების რეგისტრაცია
N 882014484583 - 11/09/2014 17:18:51

მომზადების თარიღი
12/09/2014 15:59:35

საკუთრების განყოფილება

ზონა წყალტუბო	სექტორი საყულია	კვარტალი	ნაკვეთი	ნაკვეთის საკუთრების ტიპი: საკუთრება ნაკვეთის დანიშნულება: არასასოფლო სამეურნეო დაზუსტებული ფართობი: 4170.00 კვ.მ. ნაკვეთის წინა ნომერი: შენიშვნა-ნაგებობის ჩამონათვალი: N 1-718,20 კვ.მ.
29	15	32	004	
მისამართი: რაიონი წყალტუბო, სოფელი საყულია				

მესაკუთრის განყოფილება

განცხადების რეგისტრაცია : ნომერი 882010691675 , თარიღი 08/07/2010 15:44:44
უფლების რეგისტრაცია: თარიღი 14/07/2010

უფლების დამადასტურებელი დოკუმენტი:

- მომართვა N690, დამოწმების თარიღი 07/07/2010 წ. წყალტუბოს მუნიციპალიტეტის გამგეობის ეკონომიკისა და ინფრასტრუქტურის განვითარების სამსახური
- ბრძანება. N1-1/919 , დამოწმების თარიღი: 03/06/2010 , საქართველოს ეკონომიკური განვითარების მინისტრი

მესაკუთრეები:

წყალტუბოს მუნიციპალიტეტი

მესაკუთრე:

წყალტუბოს მუნიციპალიტეტი

აღწერა:

იპოთეკა

საგადასახადო გირავნობა:

რეგისტრირებული არ არის

შემღებულის სარგებლობა

განცხადების
რეგისტრაცია
ნომერი
882014439837
თარიღი 19/08/2014
12:52:47

უფლების
რეგისტრაცია: თარიღი
25/08/2014

უზუფრუქტუარი: "სკოლამდელ დაწესებულებათა გაერთიანება" ა(ა)იპ;
მესაკუთრე: წყალგუბოს მუნიციპალიტეტი;
საგანი: ადმინისტრაციული შენობის 250 კვ.მ. ფართი და მასზე გამაგრებული 1200 კვ.მ.
არასასოფლო სამეურნეო დანიშნულების მიწის ნაკვეთი. საკადასტრო კოდი 29.13.32.004;

ხელშეკრულება მუნიციპალური ქონების უსასყიდლო უზუფრუქტის ფორმით გადაცემის
შესახებ, დამოწმების თარიღი 06/08/2014,

ვალდებულება

ყაღაღა/აკრძალვა:

რეგისტრირებული არ არის

მოვალეთა რეესტრი:

რეგისტრირებული არ არის

"ფიზიკური პირის მიერ 2 წლამდე ვადით საკუთრებაში არსებული მატერიალური აქტივის რეალიზაციისას, აგრეთვე საგადასახადო წლის განმავლობაში 1000 ლარის ან მეტი ღირებულების ქონების საჩუქრად მიღებისას საშემოსავლო გადასახადი გადახდას ექვემდებარება საანგარიშო წლის მომდევნო წლის 1 აპრილამდე, რის შესახებაც აღნიშნული ფიზიკური პირი იმავე ვადაში წარუდგენს დეკლარაციას საგადასახადო ორგანოს. აღნიშნული ვალდებულების შეუსრულებლობა წარმოადგენს საგადასახადო სამართალდარღვევას, რაც იწვევს პასუხისმგებლობას საქართველოს საგადასახადო კოდექსის XVIII თავის მიხედვით."

- დოკუმენტის ნამდვილობის გადამოწმება შესაძლებელია საჯარო რეესტრის ეროვნული სააგენტოს ოფიციალურ ვებ-გვერდზე www.napr.gov.ge;
- ამონაწერის მიღება შესაძლებელია ვებ-გვერდზე www.napr.gov.ge, ნებისმიერ ტერიტორიულ სარეგისტრაციო სამსახურში, იუსტიციის სახლებსა და სააგენტოს ავტორიზებულ პირებთან;
- ამონაწერში ტექნიკური ხარვეზის აღმოჩენის შემთხვევაში დაგვიკავშირდით: 2 405405 ან პირადად შეაგვით განაცხადი ვებ-გვერდზე;
- კონსულტაციის მიღება შესაძლებელია იუსტიციის სახლის ცხელ ხაზზე 2 405405;
- საჯარო რეესტრის თანამშრომელთა მხრიდან უკანონო ქმედების შემთხვევაში დაგვიკავშირდით ცხელ ხაზზე: 08 009 009 09
- თქვენთვის საინტერესო ნებისმიერ საკითხთან დაკავშირებით მოგვწერეთ ელ-ფოსტით: info@napr.gov.ge



საქართველოს იუსტიციის სამინისტრო
საჯარო რეესტრის ეროვნული სააგენტო

საკადასტრო გეგმა

მიწის ნაკვეთის საკადასტრო კოდი: 29 15 32 004


ბანკნაგების რეგისტრაციის ნომერი: 882010566313

მიწის ნაკვეთის ფართობი: 4170 კვ.მ.

ღანიშნულება: არასასოფლო-სამეურნეო

მომზადების თარიღი:

19.04.10

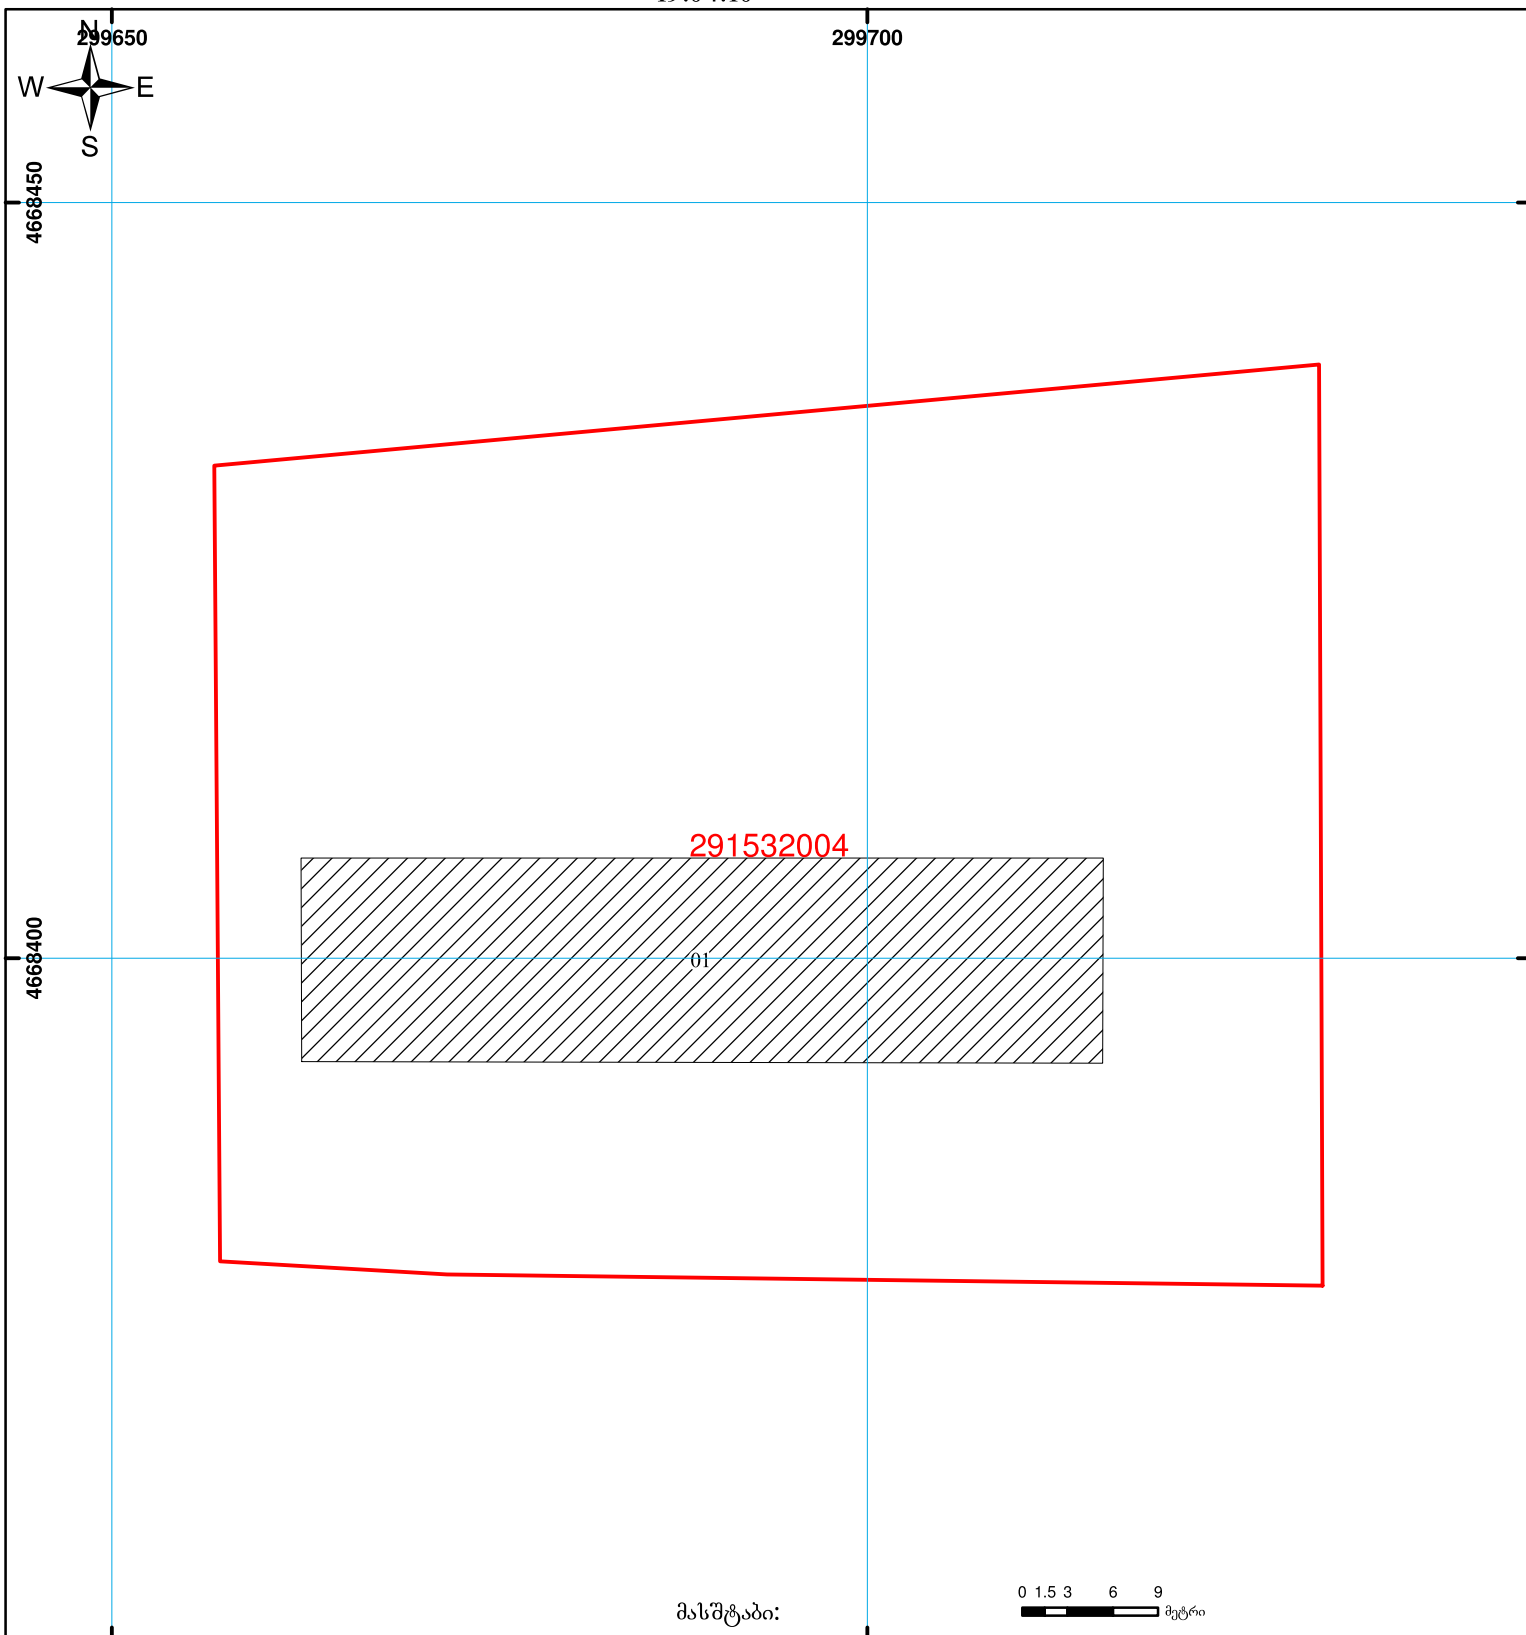

მასშტაბი:

0 1.5 3 6 9 მეტრი



შენიშვნა-ნაგებობა,
პირობითი ნომერი/სართულიანობა



ვალიდებული



საზოგადოებრივი ნაგებობა



მიწის ნაკვეთის საკადასტრო საზღვარი



მშენებარე ნაგებობა

00'0


0.00

UTM

(საერთაშორისო)
სისტემის კოორდ.



შპს "ვაზნარი" ძ. წყალტუბო ჰავზავადის მე-2 კიბი №8 ს/კ 421272107; ტელ: 571-01-88-20; email: vaznari2015@gmail.com			წყალტუბოს მუნიციპალიტეტის სოფელ წყალტუბოს (სვანების დასახლებაში) №16 საბავშვო ბაღის სარეაბილიტაციო სამუშაოები		
			არსებული სიტუაციის ამსახველი ფოტო მასალა		
			მასშტაბი	სტადია	ფურცელი
დირექტორი	გიორგი ბაბუნაშვილი		ნახაზის სტატუსი ტექნიკური დოკუმენტაცია /პროექტი/	მ.კ.	№
შეასრულა	კობა ბაბუნაშვილი		დამკვეთი ა (ა) იპ წყალტუბოს მუნიციპალიტეტის საბავშვო ბაღების გაერთიანება	2019 წელი	

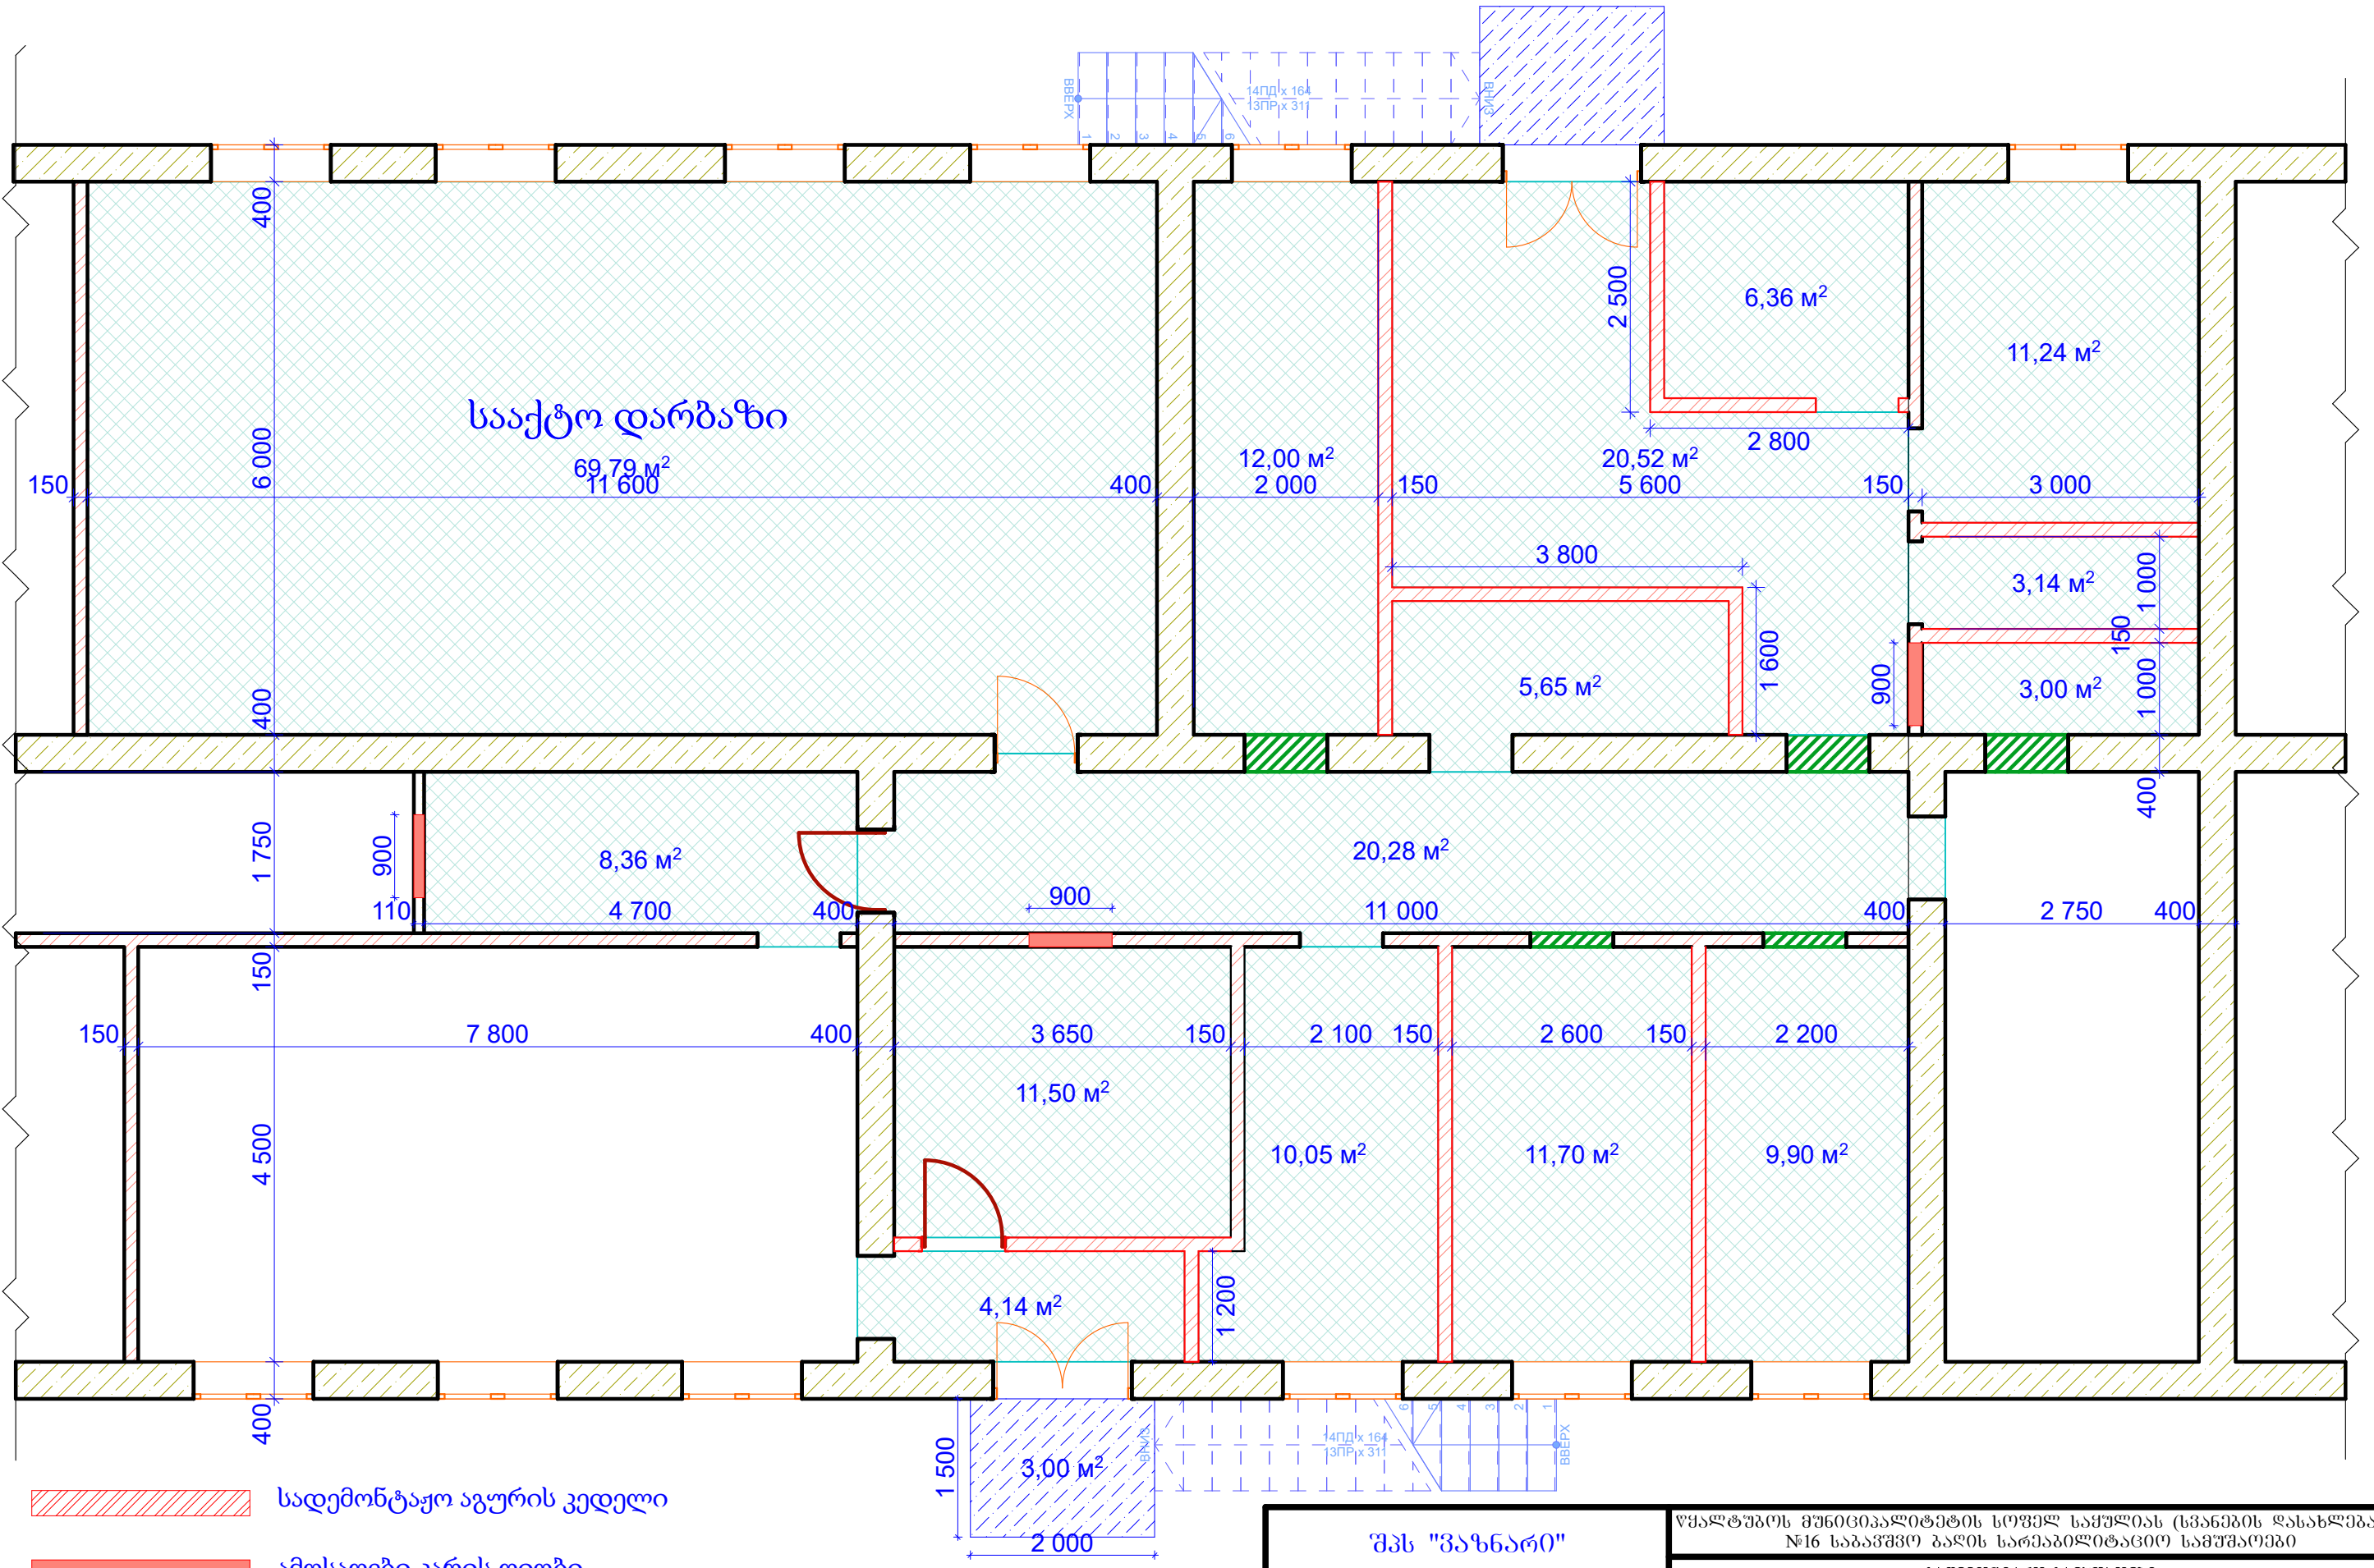

-  სადემონტაჟო აგურის კედელი
-  ამოსაღები კარის ღიობი
-  ამოსაშენებელი კარის ღიობი
-  სადემონტაჟო ბეტონის ფილები


შპს "ვაზნარი" დ. წყალტუბო ჰავაშაძის მე-2 ჩიხი №8 ს/კ 421272107; ტელ: 571-01-88-20; email: vaznari2015@gmail.com			წყალტუბოს მუნიციპალიტეტის სოფელ წყაშელის (სვანების დასახლებაში) №16 საბავშვო ბაღის სარემონტო სამუშაოები		
			სადემონტაჟო სამუშაოები		
			მასშტაბი	1:100	სტადია
			ნახაზის სახელი	ტექნიკური დოკუმენტაცია /პროექტი/	ფურცელი
დირექტორი ბიორბი ბაბუნაშვილი			შეასრულა	კობა ბაბუნაშვილი	№
			5 (ა) იმ წყალტუბოს მუნიციპალიტეტის საბავშვო ბაღის რეკონსტრუქციის სამუშაოების შესახებ		
			2019 წელი		



მოსაწყობი ნესტგამძლე
თაბაშირ-მუყაოს ტიხარი

2019 წელი


ლაშინირებული იატაკი AC 4/32
ლაშინირებული იატაკის ქვესაფები 3მმ.
ქვიშა-ცემენტის ხსნარის მოჭიმვა
გასაშვალელებული სისქით 50 მმ.
არსებული რკ/ზეტონის ფილა

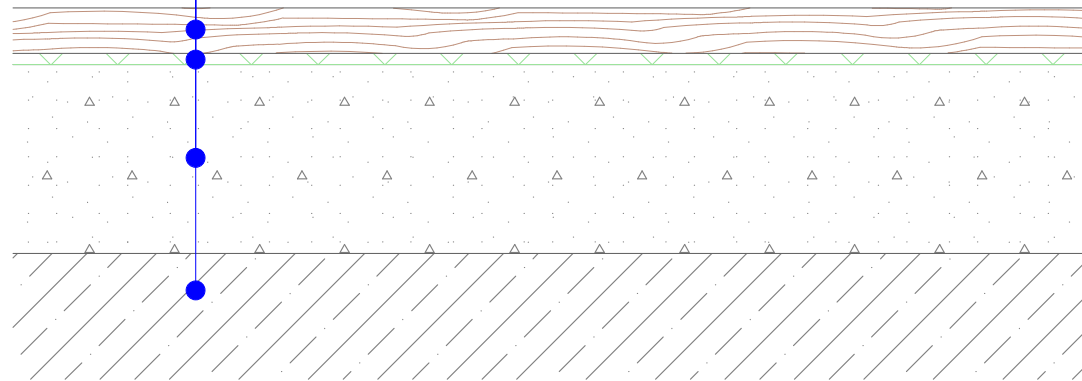


არსებული კედელი

ლესვა და შეღებვა 25 მმ.

არსებული გადახურვის ფილა

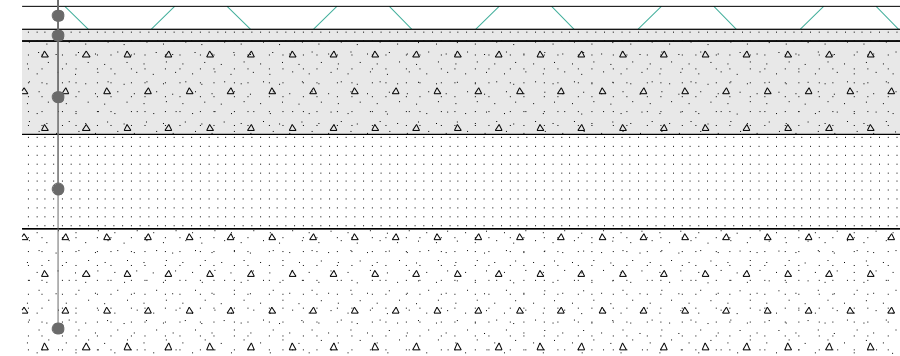

კერამიკული ფილების ნაკერი შეივსოს
დეკორატიული ცემენტით (ფუბა)

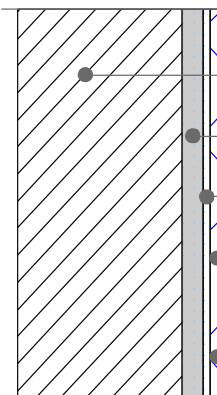

შპს "ვაზნარი" ქ. წყალტუბო ჭავჭავაძის მე-2 ჩიხი №8 ს/კ 421272107; ტელ: 571-01-88-20; email: vaznari2015@gmail.com			წყალტუბოს მუნიციპალიტეტის სოფელ საყმუღიას (სვანების დასახლებაში) №16 საბავშვო ბაღის სარეაბილიტაციო სამუშაოები			
			ჯრილები და დეტალები			
			მსუბაზი		სტადია	ფურცელი
			ნახაზის სტატუსი ტექნიკური დოკუმენტაცია /პროექტი/		მ.პ.	№
ღირებუთრი	ბიორბი ბაბუნაშვილი	დამკვეთი ს (ა) იმ წყალტუბოს მუნიციპალიტეტის საბავშვო ბაღების გაერთიანება		2019 წელი		
შეასრულა	კობა ბაბუნაშვილი					