





სახხერის რაიონული სასამართლო
(ქ.სახხერე, ღავით აღმაშენებლის №3)
ავარიული განათების სისტემის
პროექტი

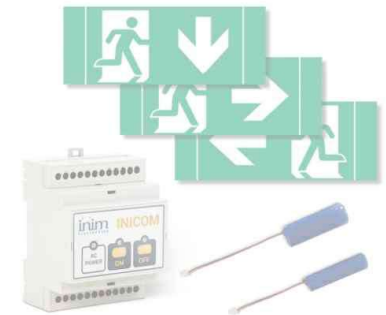

თბილისი
2019 წ.


სარდაფი

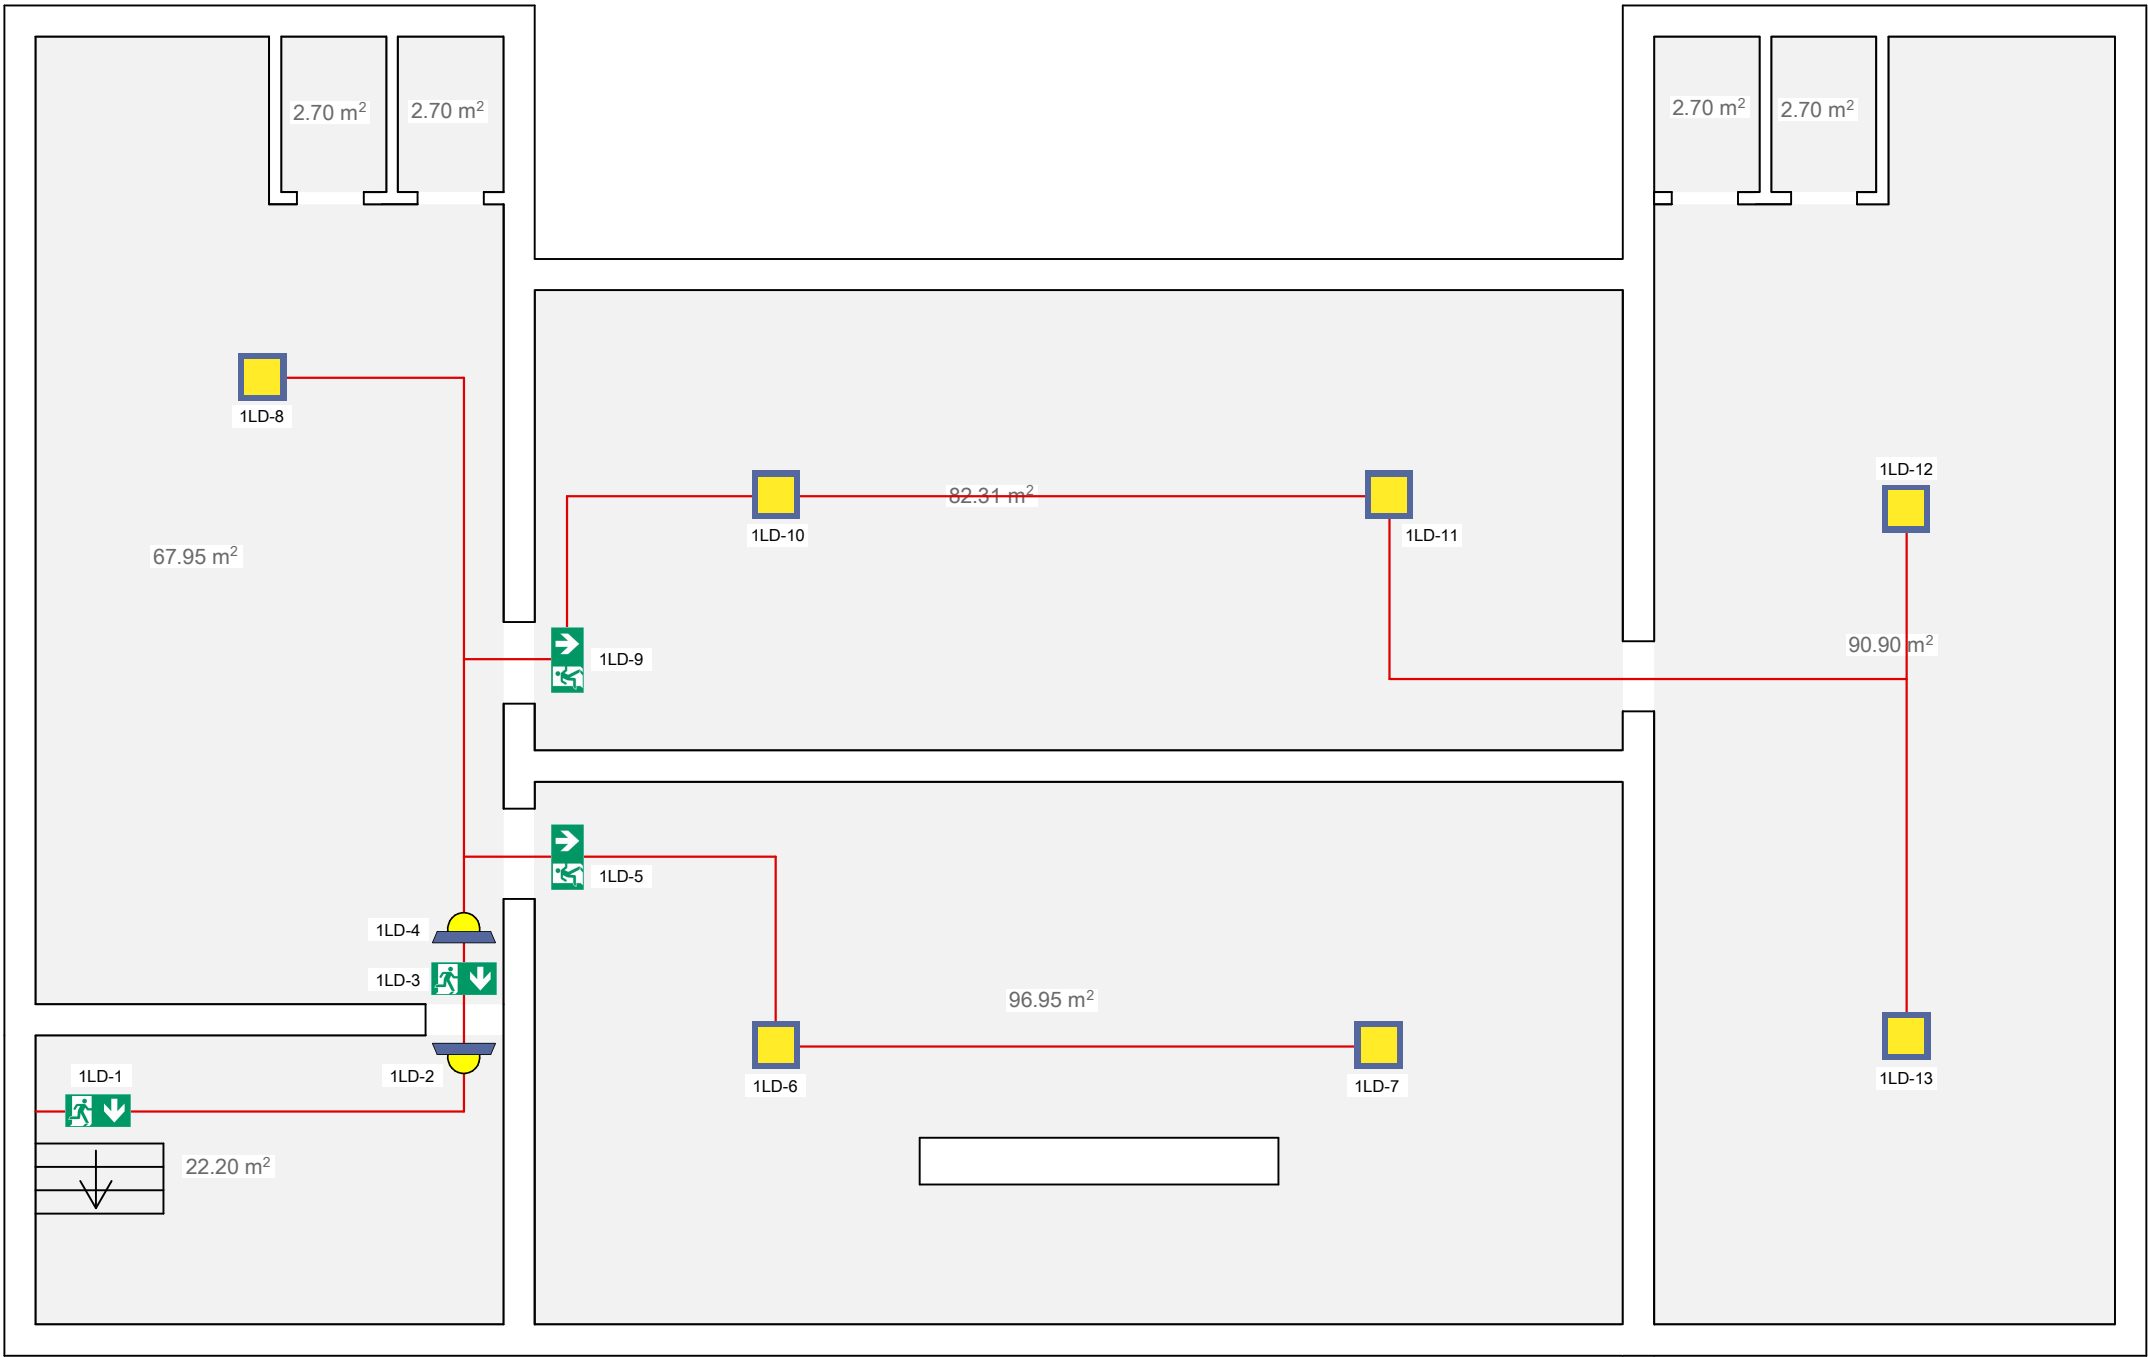

	Emergency light bulb ავარტული განათების ნათურა	7
	Emergency light bulb ავარტული განათების ნათურა	2
	Emergency light bulb ავარტული განათების ნათურა	4
	Emergency light bulb ავარტული განათების ნათურა	0
	Power supply cable დენის კაბეის კაბელი	160m

შპს "ელ+" 		ქ.სახხერე, დავით აღმაშენებლის №3	
დირექტორი	ლ. მ. მურდუაძე	ავარიული განათების სისტემის პროექტი	
შემსრულებელი:	ი. წიგნაძე	მასშტაბი 1:100	სარდაფი
			ფურც. № 1
			ფურც. რაოდ: 3


I სართული

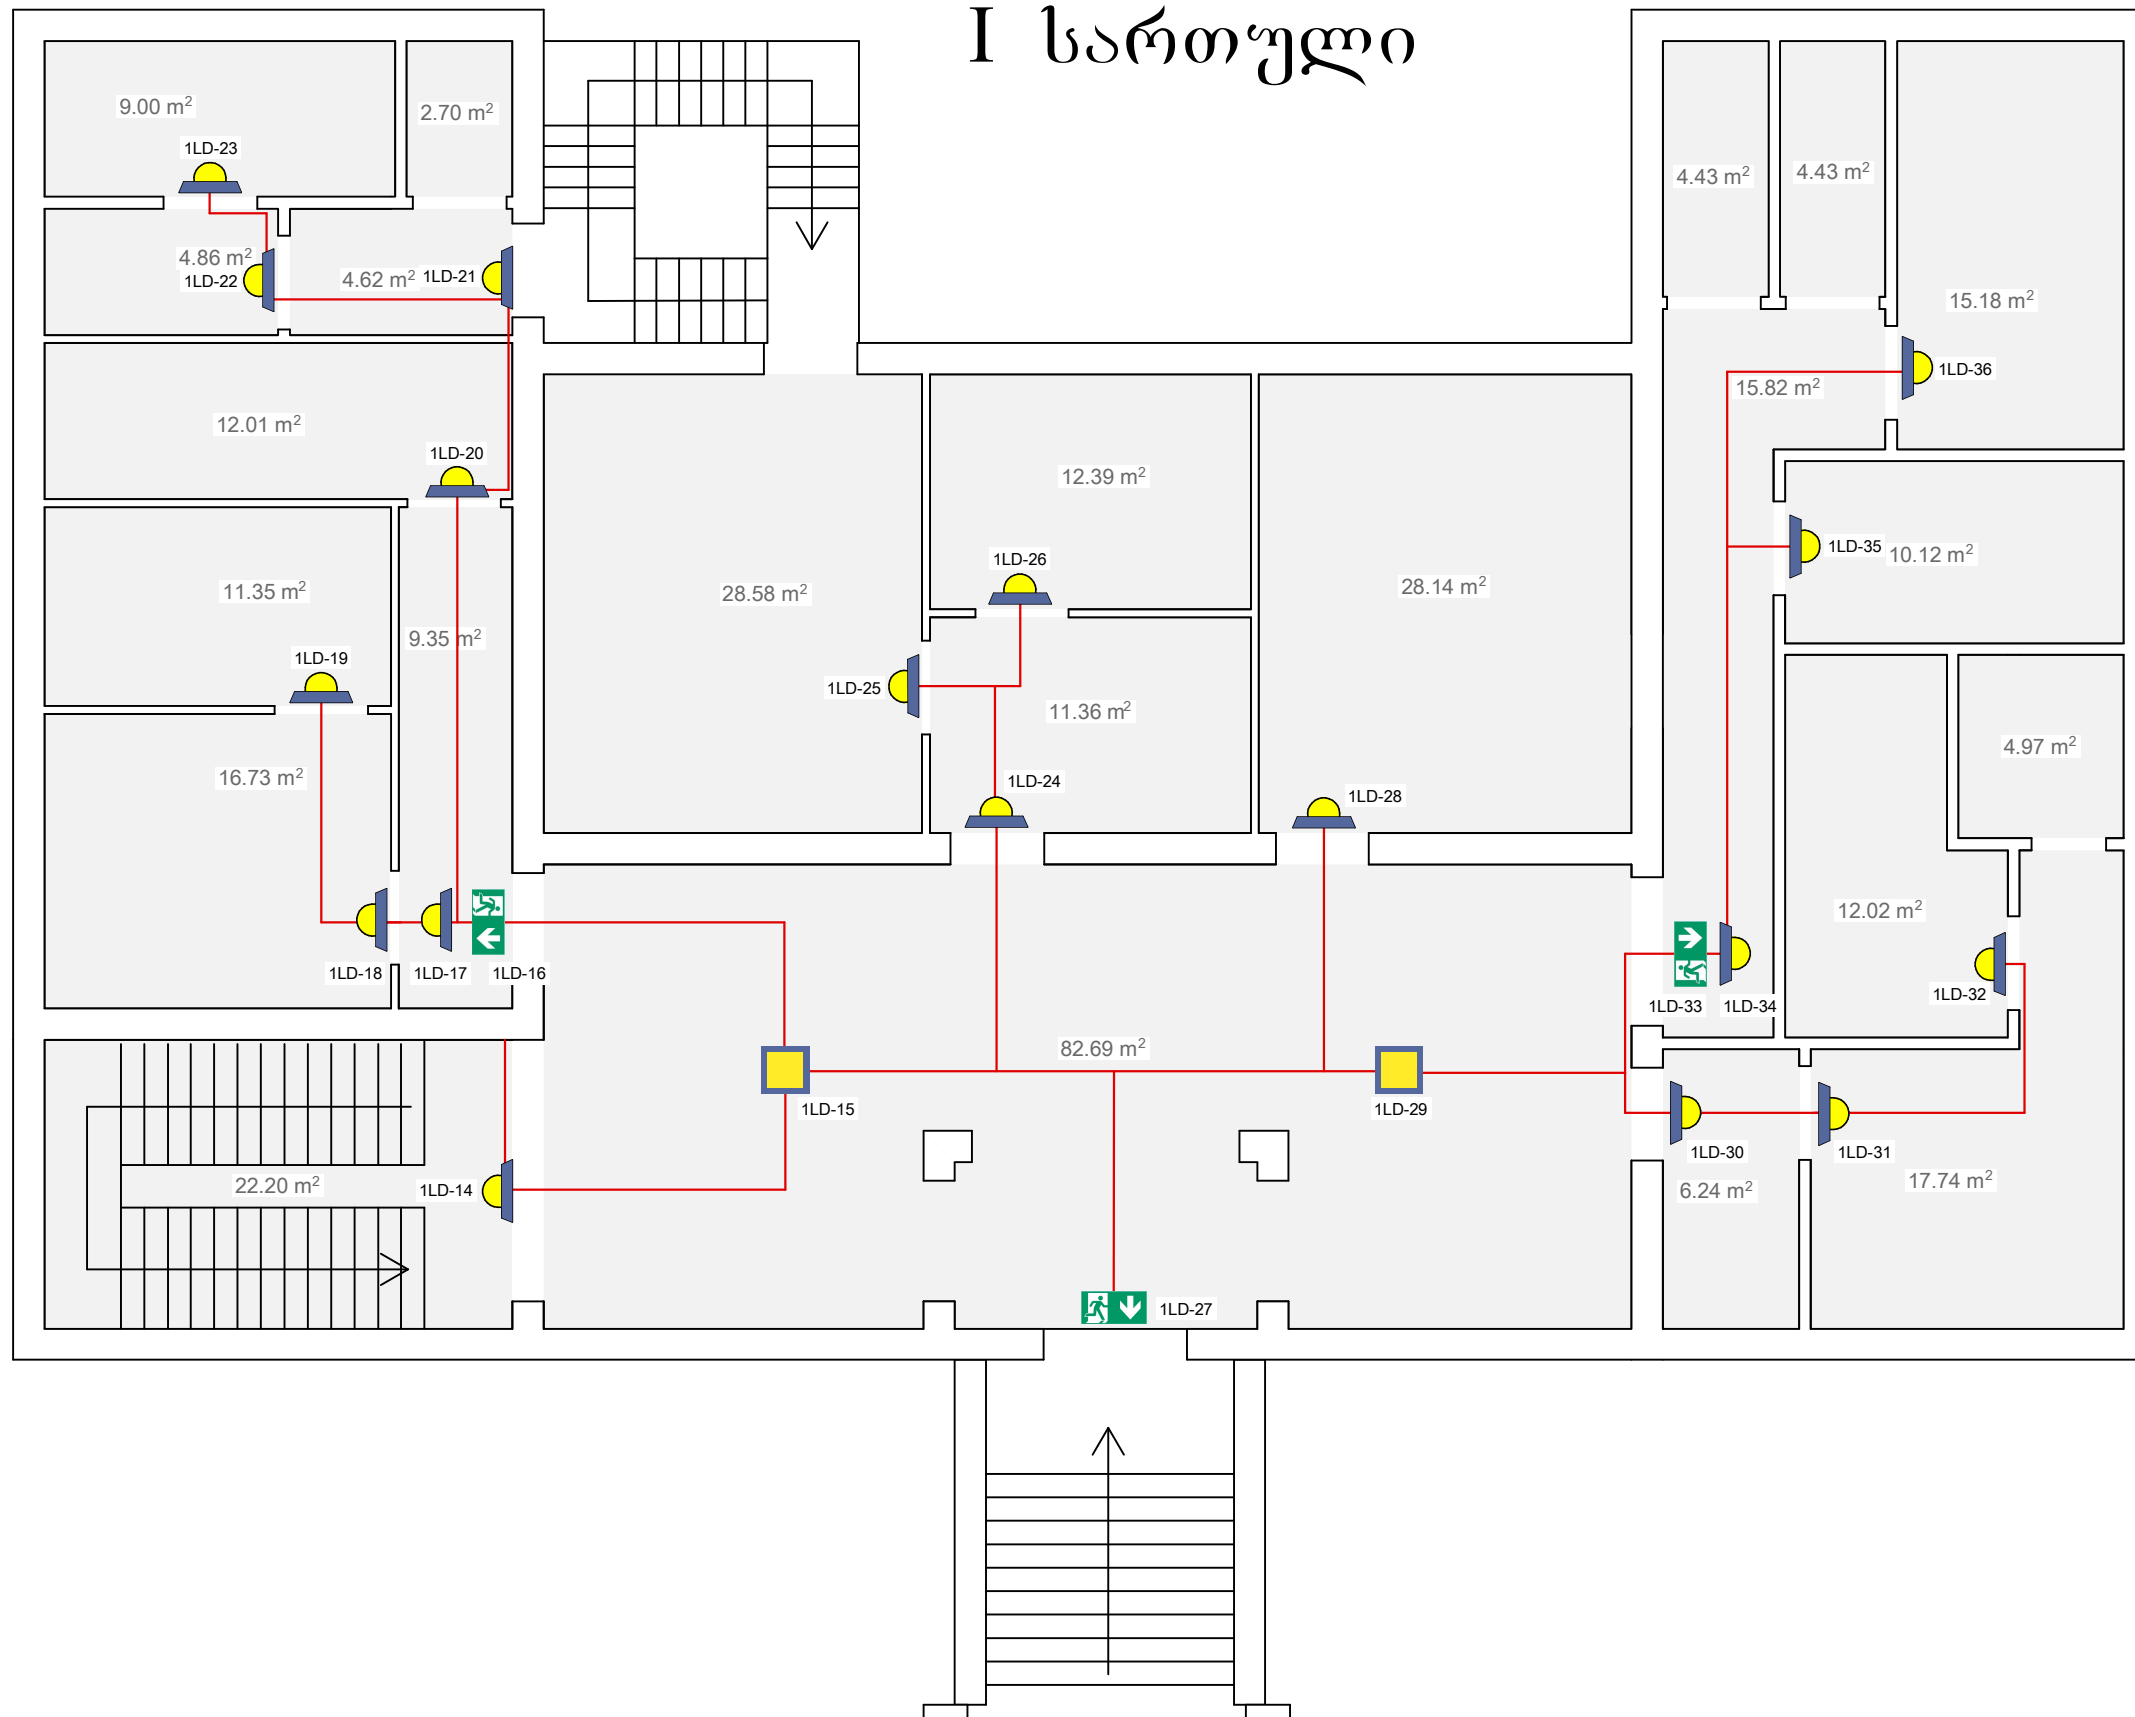


	Emergency light bulb ავარტული განათების ნათურა	2
	Emergency light bulb ავარტული განათების ნათურა	18
	Emergency light bulb ავარტული განათების ნათურა	3
	Emergency light bulb ავარტული განათების ნათურა	0
	Power supply cable დენის კეების კაბელი	280m

შპს "ელ+" 		ქ.სახერე, დავით აღმაშენებლის №3	
დირექტორი	ლ. ...	ავარიული განათების სისტემის პროექტი	ფურც. ზომა: A3
შემსრულებელი:	ი. ...		ფურც. № 2
		მასშტაბი 1:100	I სართული

II სართული

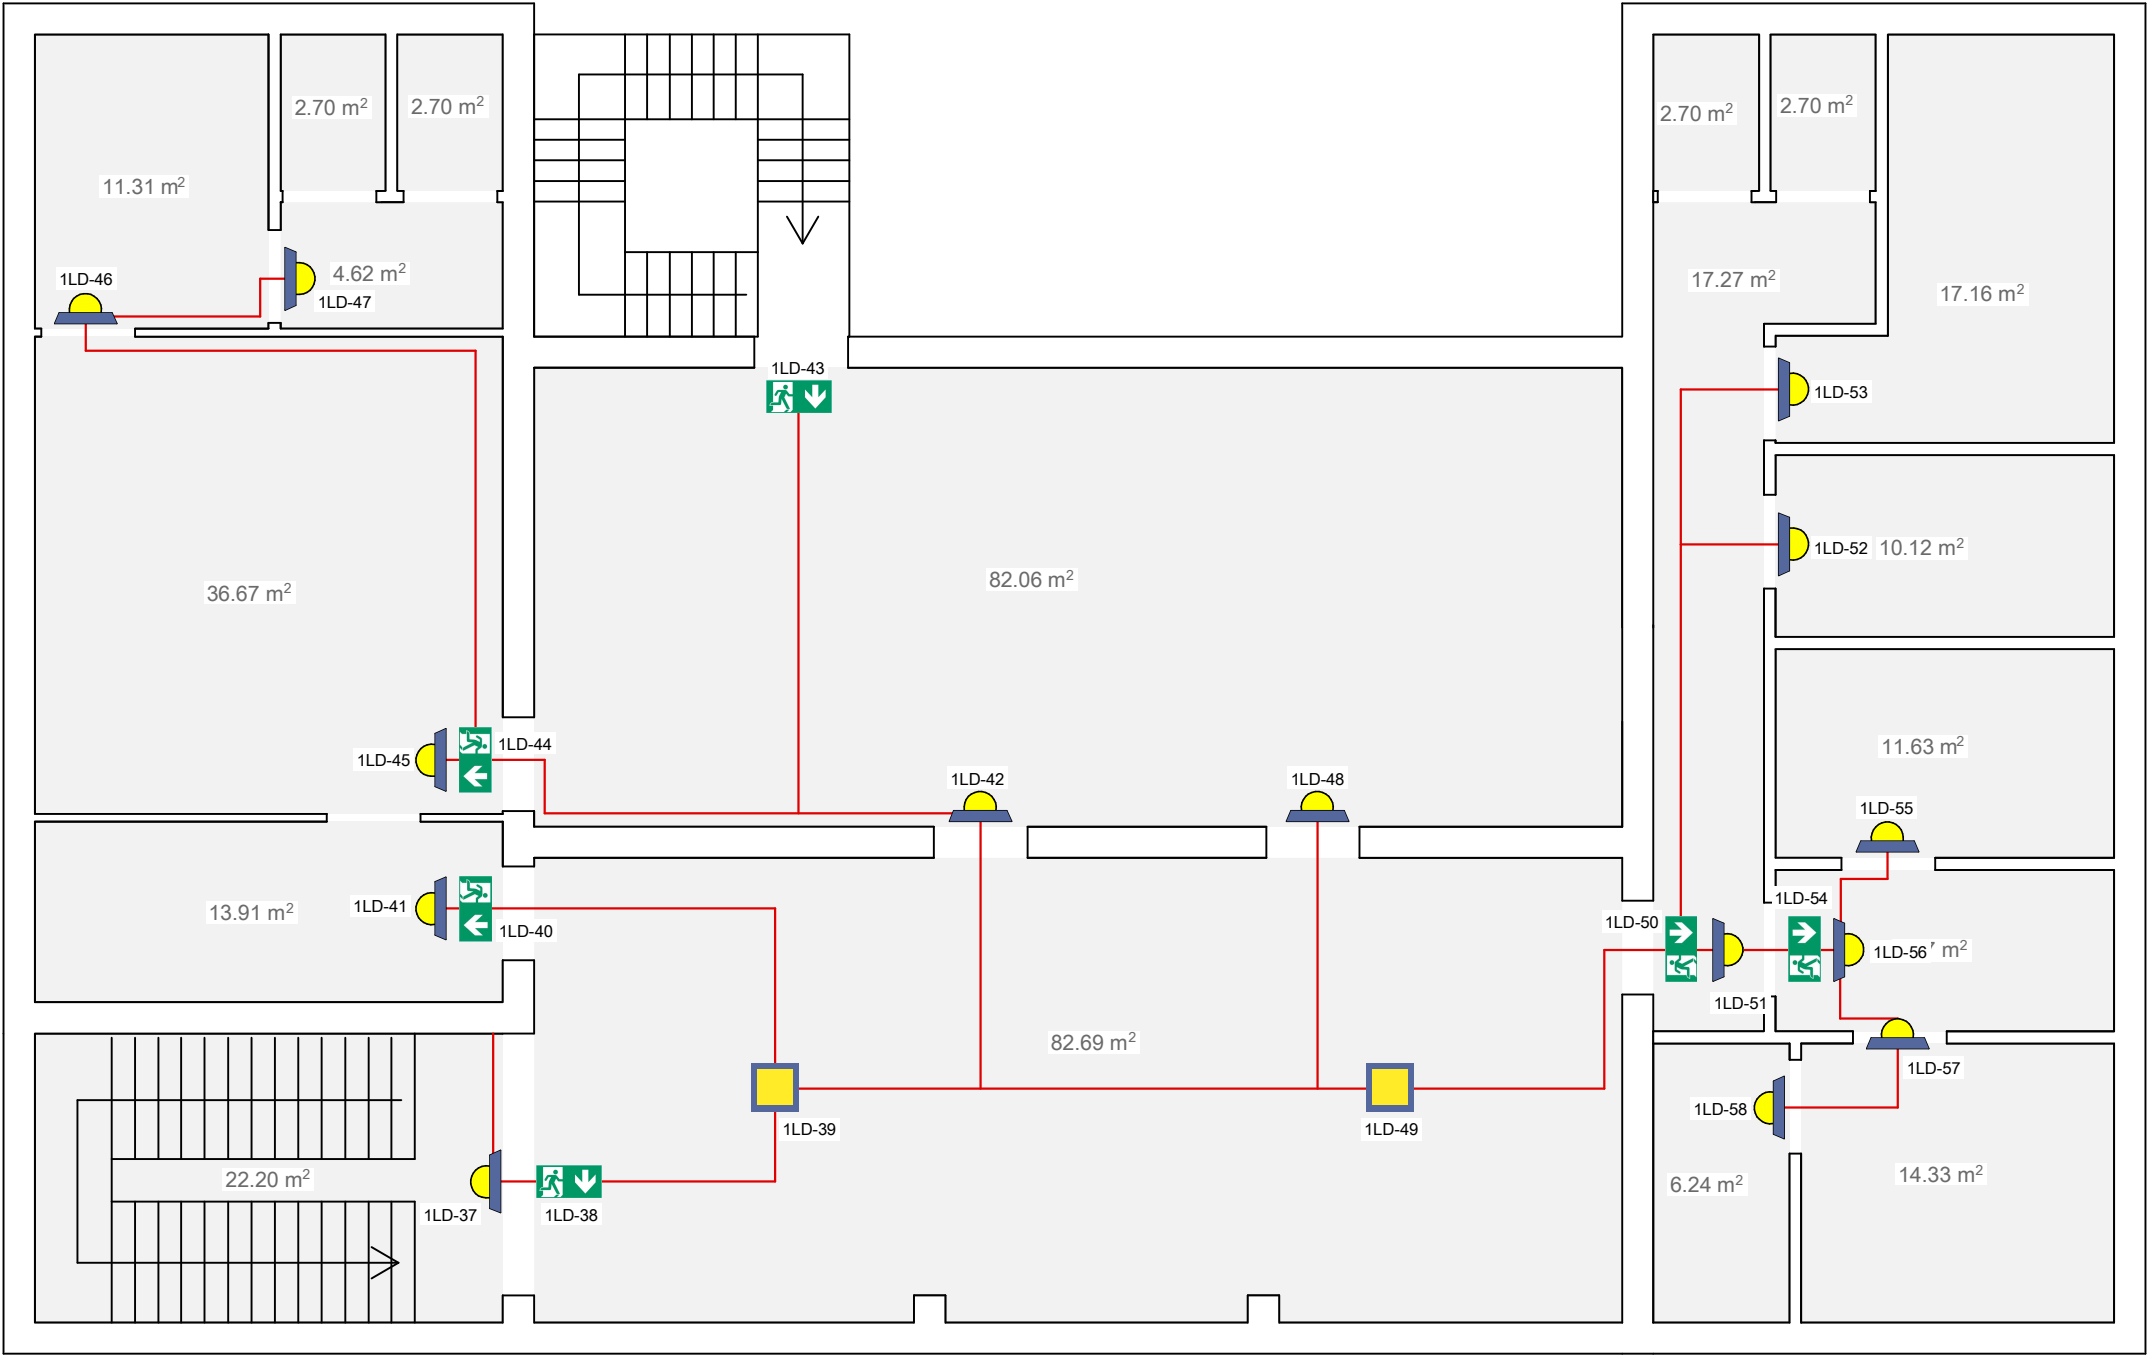

	Emergency light bulb ავარიული განათების ნათურა	2
	Emergency light bulb ავარიული განათების ნათურა	14
	Emergency light bulb ავარიული განათების ნათურა	6
	Emergency light bulb ავარიული განათების ნათურა	0
	Power supply cable დენის კების კაბელი	270m

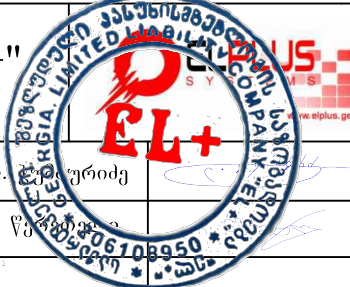შპს "ელ+" 		ქ.სახხერე, დავით აღმაშენებლის №3	
დირექტორი	ლ. ტყეშელაშვილი	ავარიული განათების სისტემის პროექტი	
შემსრულებელი:	ი. წიგნაშვილი		
		მასშტაბი 1:100	II სართული
			ფურც. ზომა: A3
			ფურც. № 3
			ფურც. რაოდ. 3