



საკადასტრო გეგმა

საჯარო რეესტრის ეროვნული
სააგენტო

საკადასტრო კოდი: **04.01.08.632**

განცხადების ნომერი: **882017383846**

მომზადების თარიღი: **30/05/2017**


ნაკვეთის დანიშნულება:

ფართობი:

არასასოფლო სამეურნეო

2186 კვ.მ (WGS 84 / UTM zone 38N)

2184 კვ.მ (WGS 84 / UTM zone 37N)

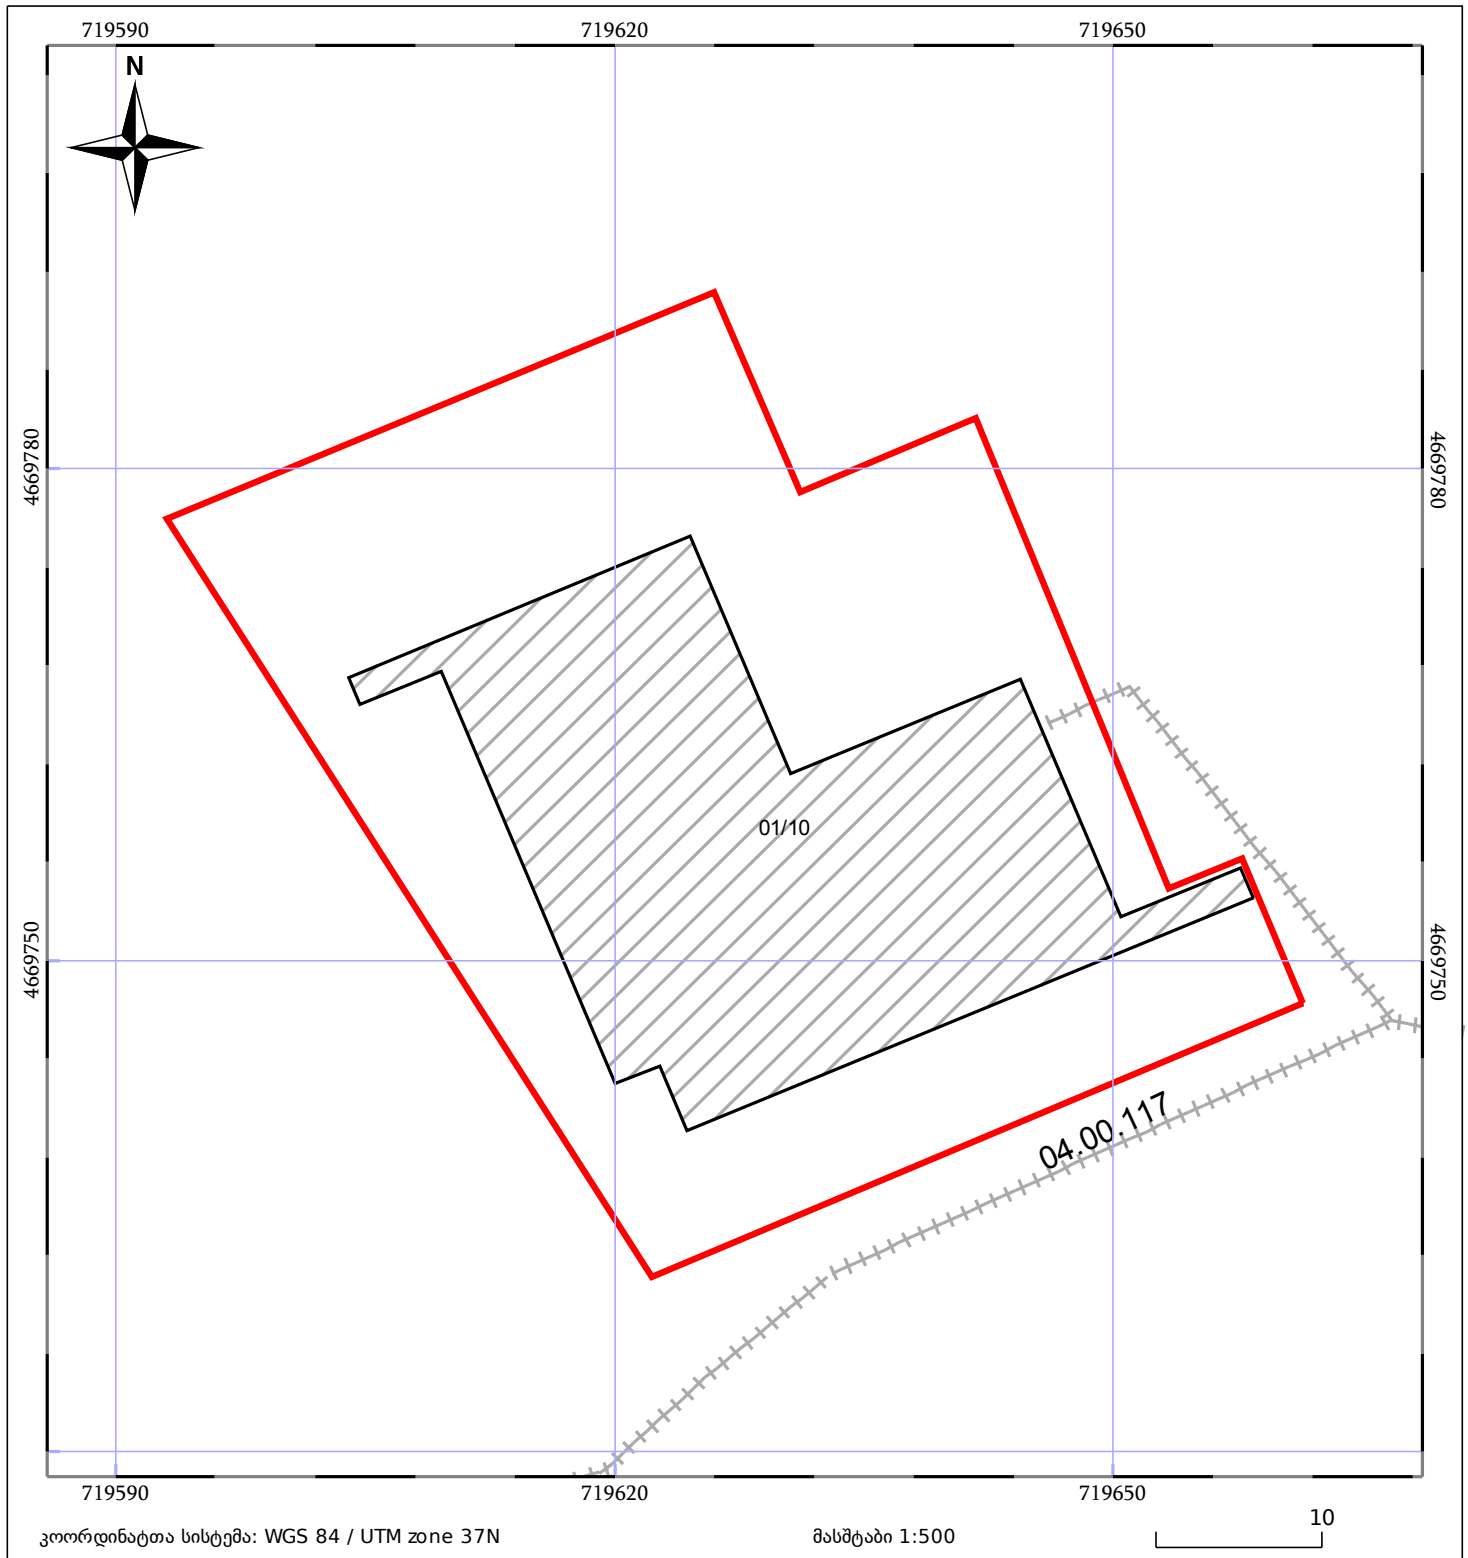

ნაკვეთის საკადასტრო საზღვარი

ხაზობრივი ნაგებობა

ტყის ფონდი

შენიშვნა/ნაგებობა

შენიშვნა/ნაგებობა

ვალდებულება