


ჭარნაღის საბავშვო ბაღის
ბარეთა საკა-ციო
(ბადამღვრელი) მილის
მოწყობის სქემა

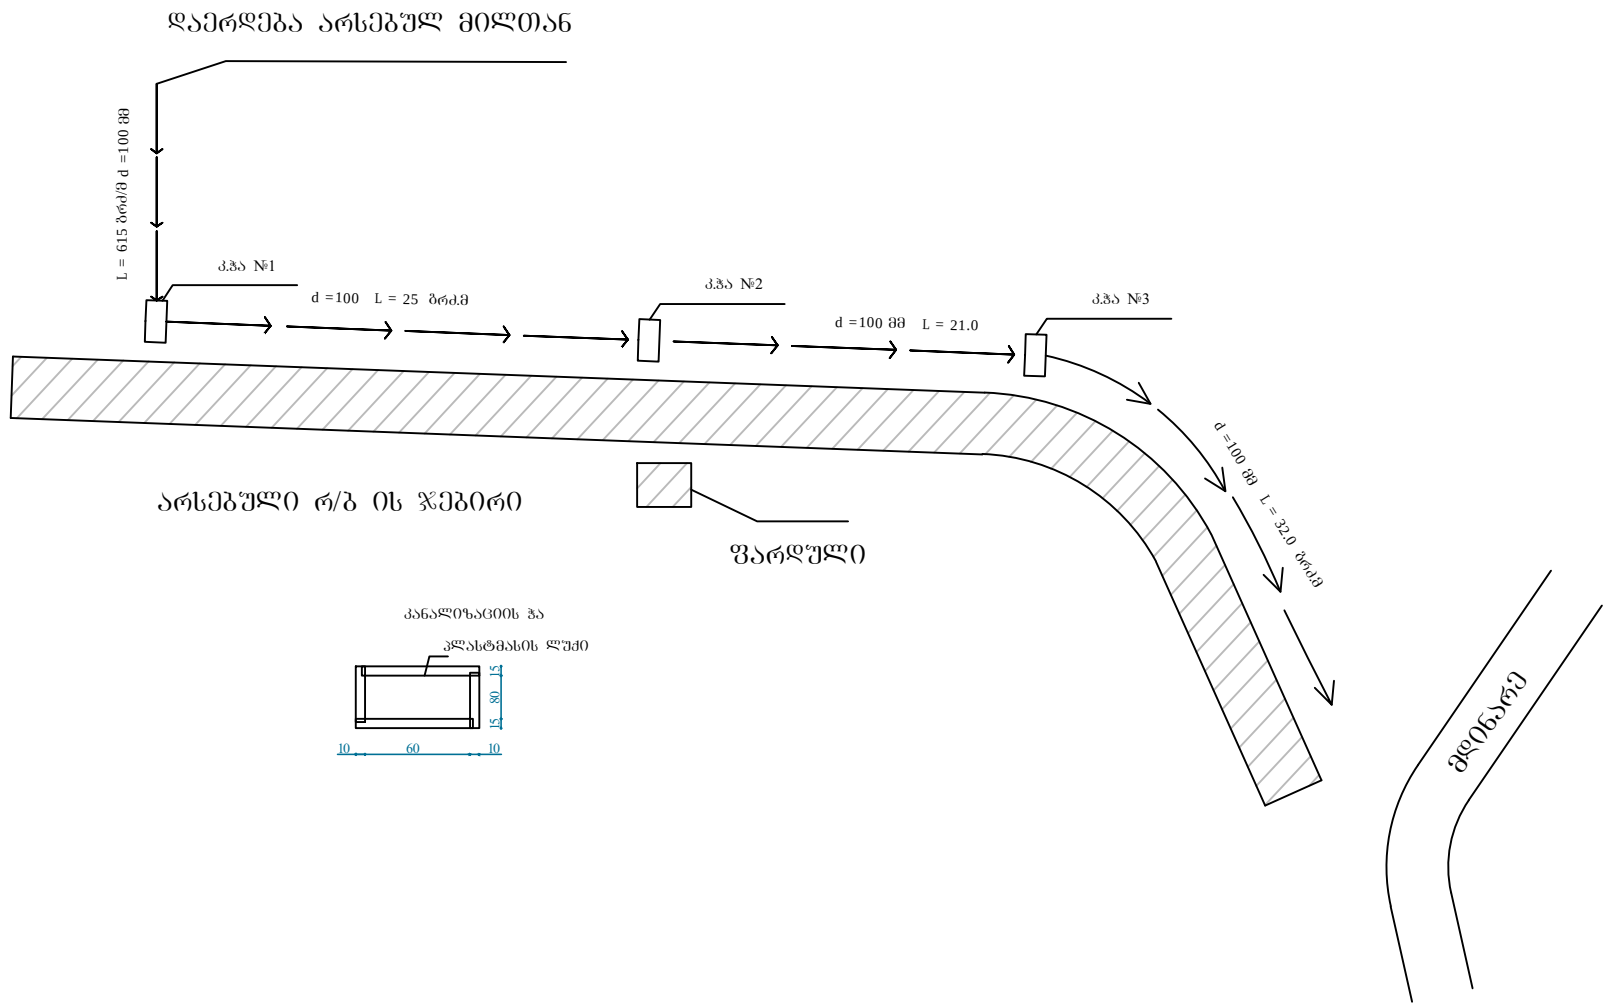

„შ.პ.ს აისი“

ექსპლიკაცია

პროექტით ნიშნები

- საკანალიზაციო საზღვარი
- პროექტის ნიშნული
- ნუშნაციის ნიშნული

შენიშვნა

თანამდებობა	გვარი	ხელმოწერა	თარიღი
დირექტორი	ამაღვრელი		
დაამუშავა	კამბია		
შეამოწმა			
მასშტაბი			
თარიღი	13/08/2019		
სტადია		ფურცლები	ფურცელი