


საცურაო ღარბაზი,
არსებული გეგმა მ1:150

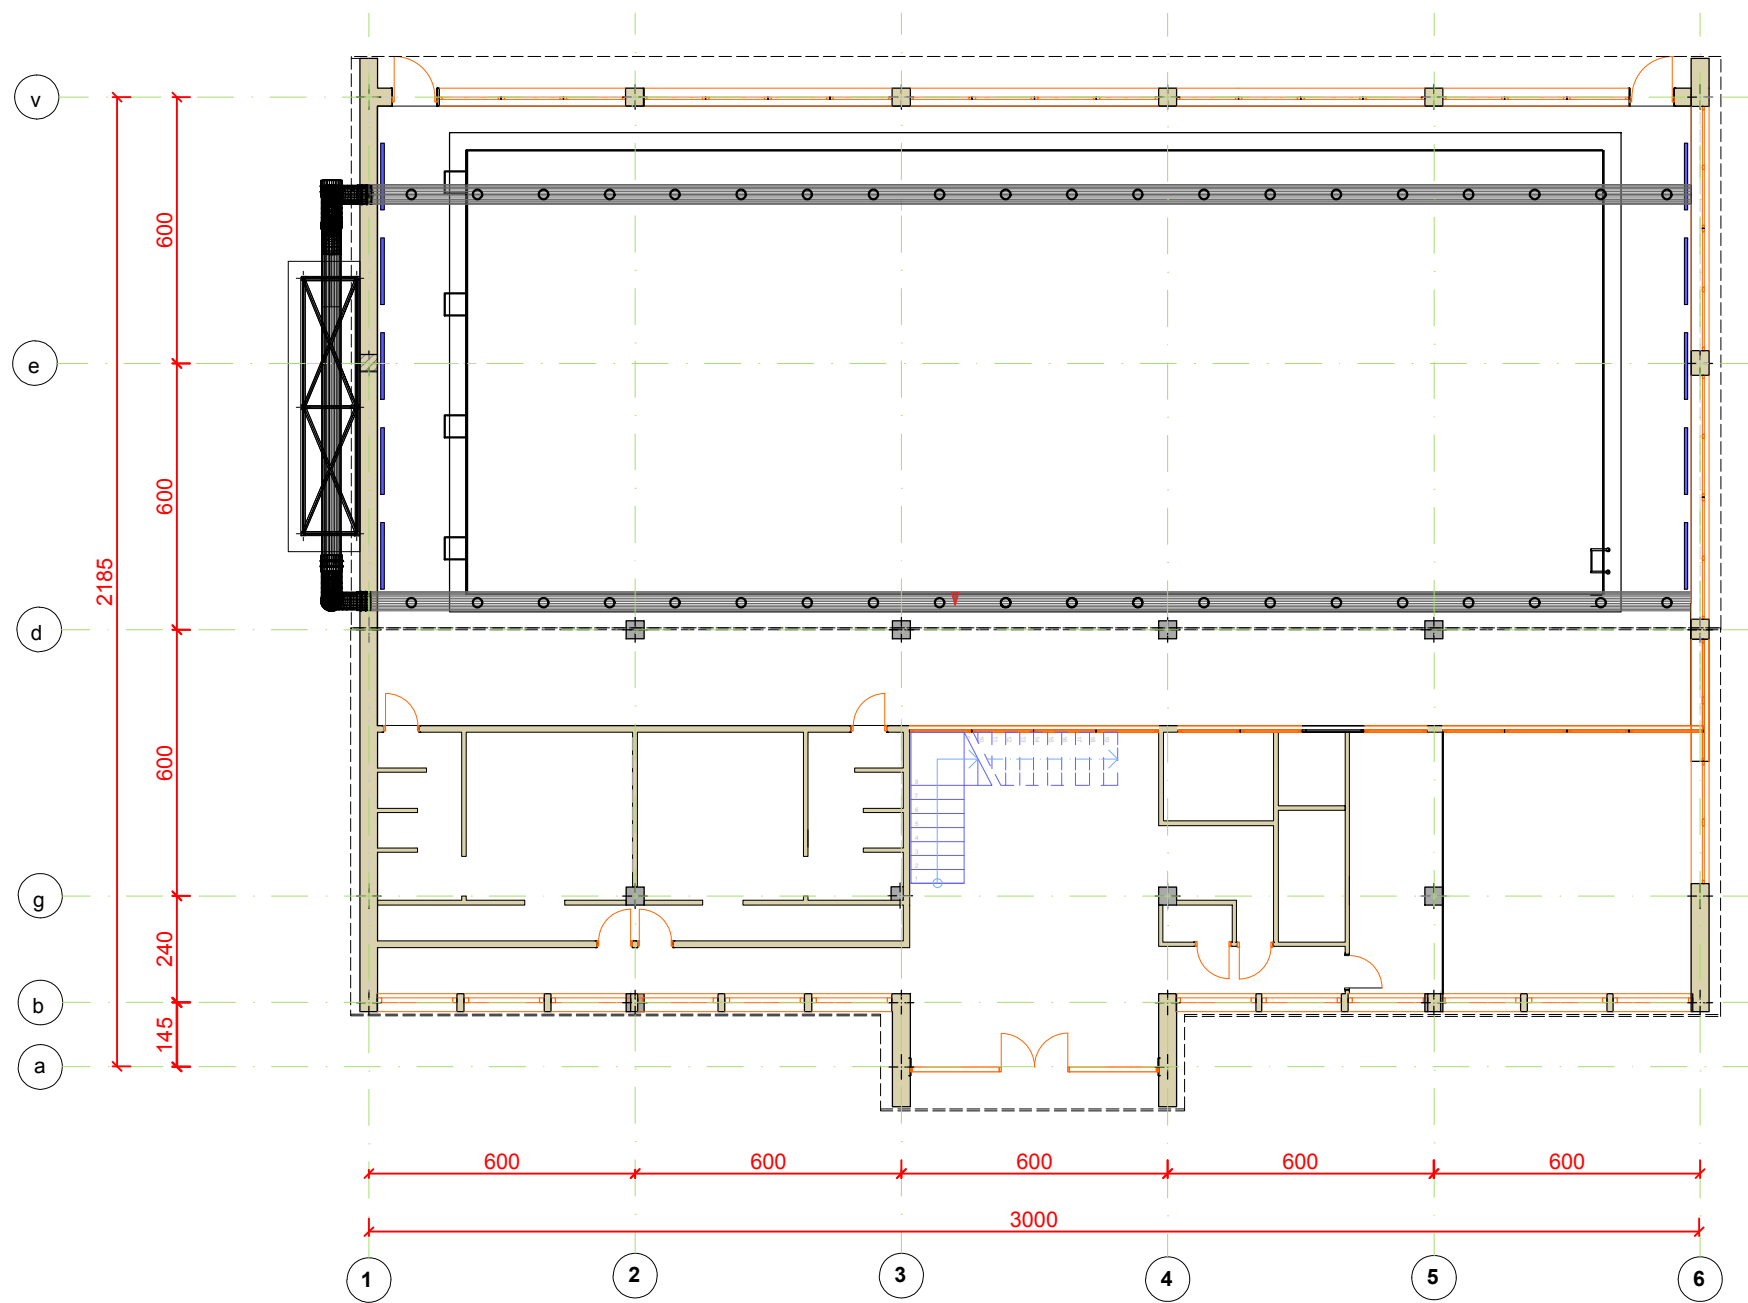

შ.პ.ს. „ჰიდრა“

ექსპლიკაცია

პირობითი ნიშნები

შენიშვნა

პროექტის სახელწოდება

ძალაშ აგბროლაურში საცურაო კომპლექსის
სარეაბილიტაციო სამუშაოების საპროექტო
სახარჯთაღრიცხო ღოკუმენტაცია

მისამართი: ძალაში აგბროლაური
ღაკვეთი: ძალაში აგბროლაურის მუნიციპალიტეტი

თანამდებობა	შვარი	სელმოწერა	თარიღი
ღირექტორი	ლ. იმუღაძე		
არქიტექტორი	ბ. პიბილუქვიძი		
მასშტაბი	1:150		
თარიღი	09/08/2019		
სტადია		ფურცლები	ფურცელი
			ა-4