


საცურაო ღარბაზი,
საპროექტო გეგმა მ1:150

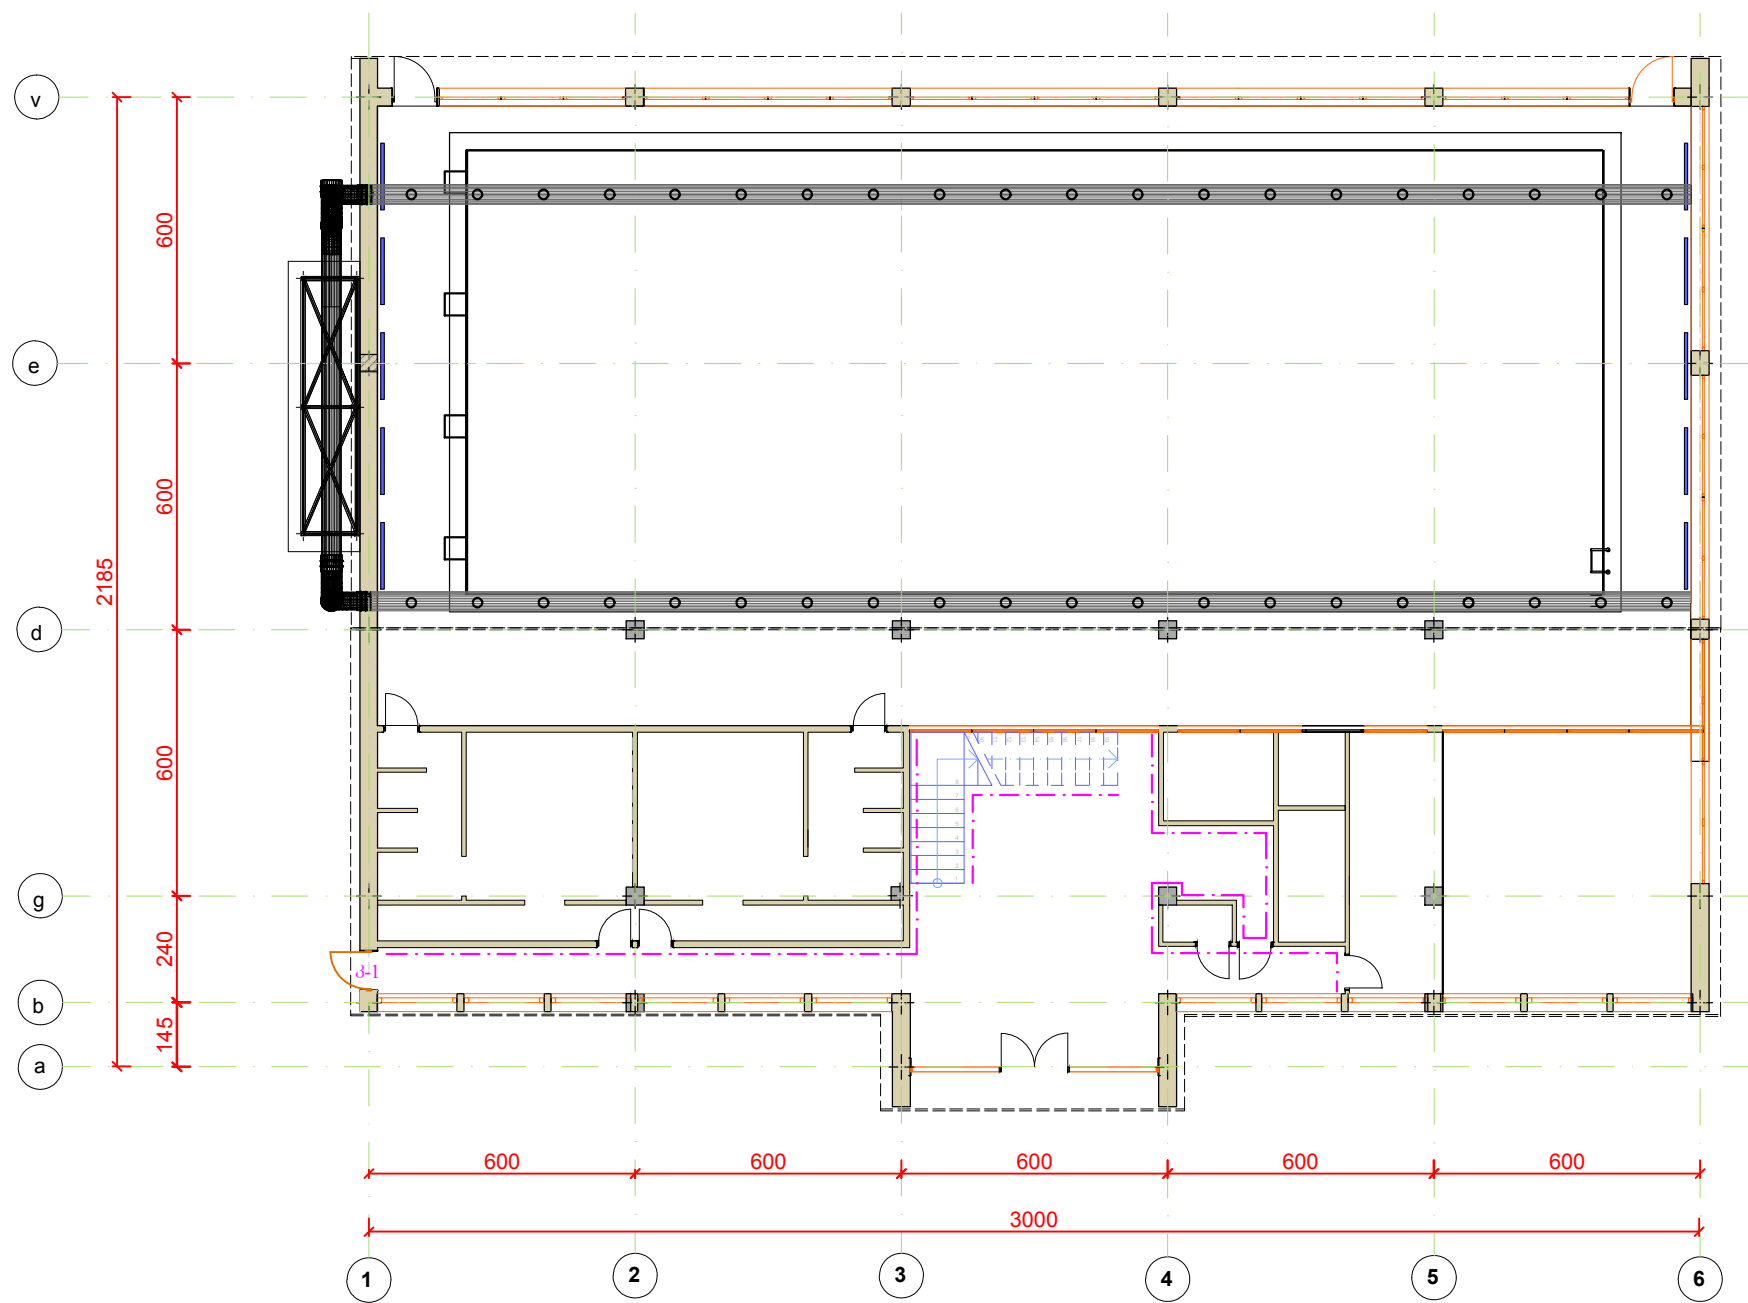

გათვნი 2019 წ.	ფორმატი A-3
დაკვეთა №	

შ.პ.ს. „ჰიდრა“

ექსპლიკაცია

პირებითი ნიშნები

----- კედლის გადაღებვა
არსებულ ფერზე

შენიშვნა

პროექტის სახელწოდება

ძალაში ამბროლაურში საცურაო კომპლექსის
სარეაბილიტაციო სამუშაოების საპროექტო
სახარჯთაღრიცხვო ღირებულება

მისამართი: ძალაში ამბროლაური
დაკვეთი: ძალაში ამბროლაურის მუნიციპალიტეტი

თანამდებობა	შვარი	სტამბოლი	თარიღი
დირექტორი	ლ. იმედაძე		
არქიტექტორი	ბ. ბიბილაშვილი		
მასშტაბი	1:150		
თარიღი	09/08/2019		
სტადია		ფურცლები	ფურცელი
			ა-6