


ფასადი 1-6 ღერძებში
მ1:100

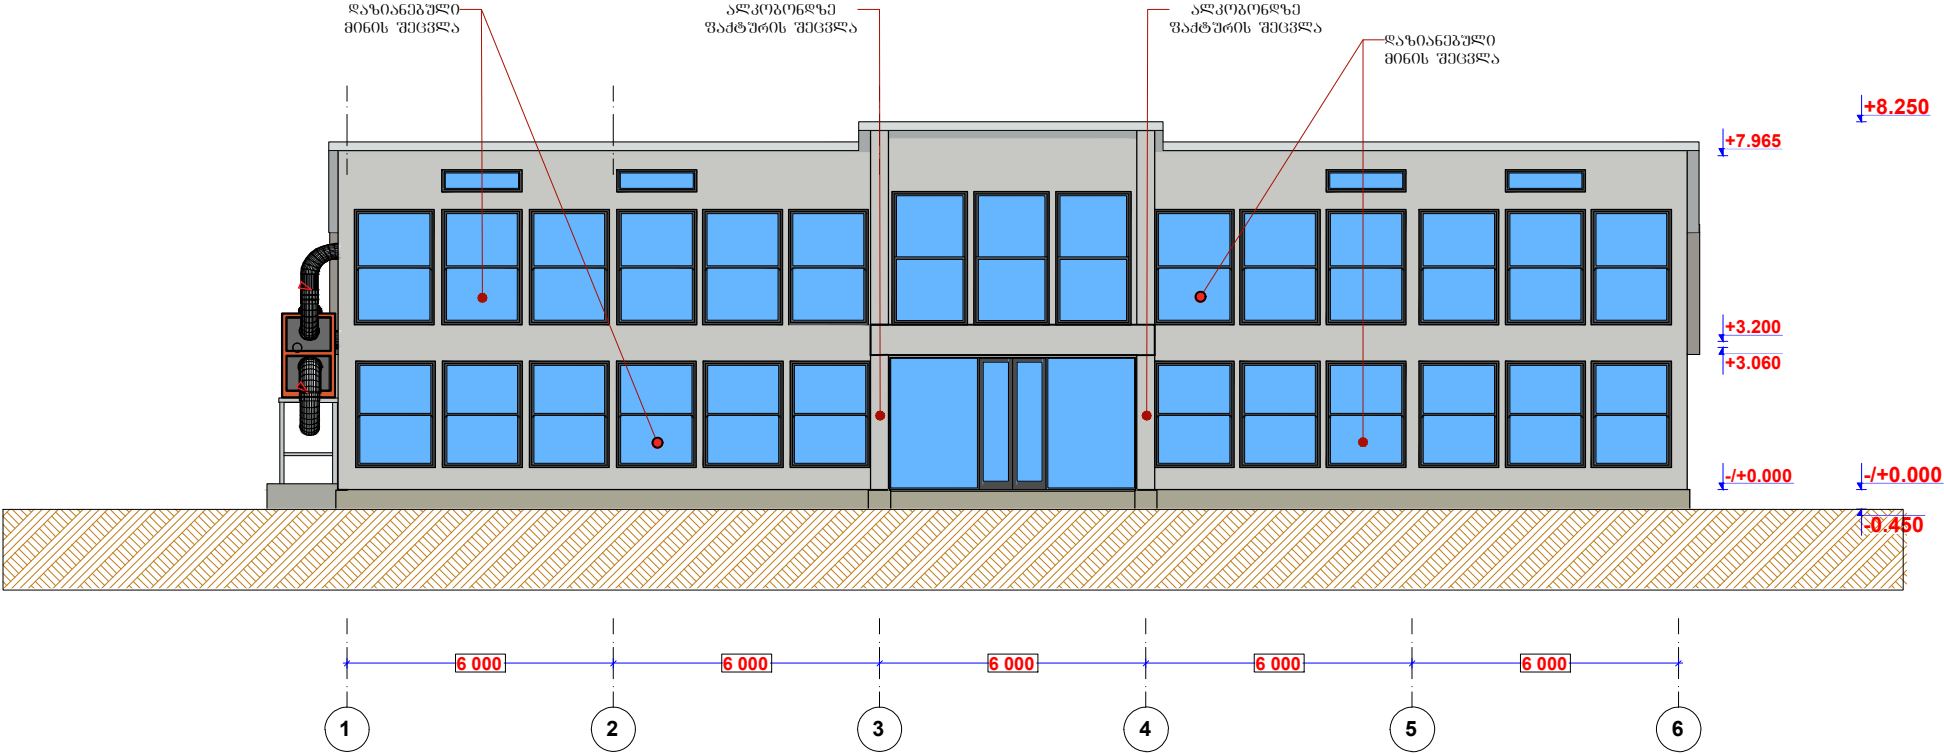

გათვზი 2019 წ.	ფორმავი A-3
ღაკვირთა №	

შ.პ.ს. „კიღრე“

ექსპლიკაცია

კირიბიტი ნიშნები

შენიშვნა

პროექტის სახელწოდება

ქალაქ ამბროლაურში სავაჭრო კომპლექსის
სარეაბილიტაციო სამუშაოების საპროექტო
სახარჯთაღრიცხო ღოკუმენტაცია

მისამართი: ქალაქი ამბროლაური
ღაკვირთი: ქალაქი ამბროლაურის მუნიციპალიტეტი

თანამდებობა	შვარი	სელმოწერა	თარიღი
ღირექტორი	ლ. იმუღაძე		
არქიტექტორი	ბ. პიბილუიშვილი		
მასშტაბი	1:150		
თარიღი	09/08/2019		
სტადია		ფურცლები	ფურცელი
			A-10