


შახლი 6-1 ღერძეში
მ1:100

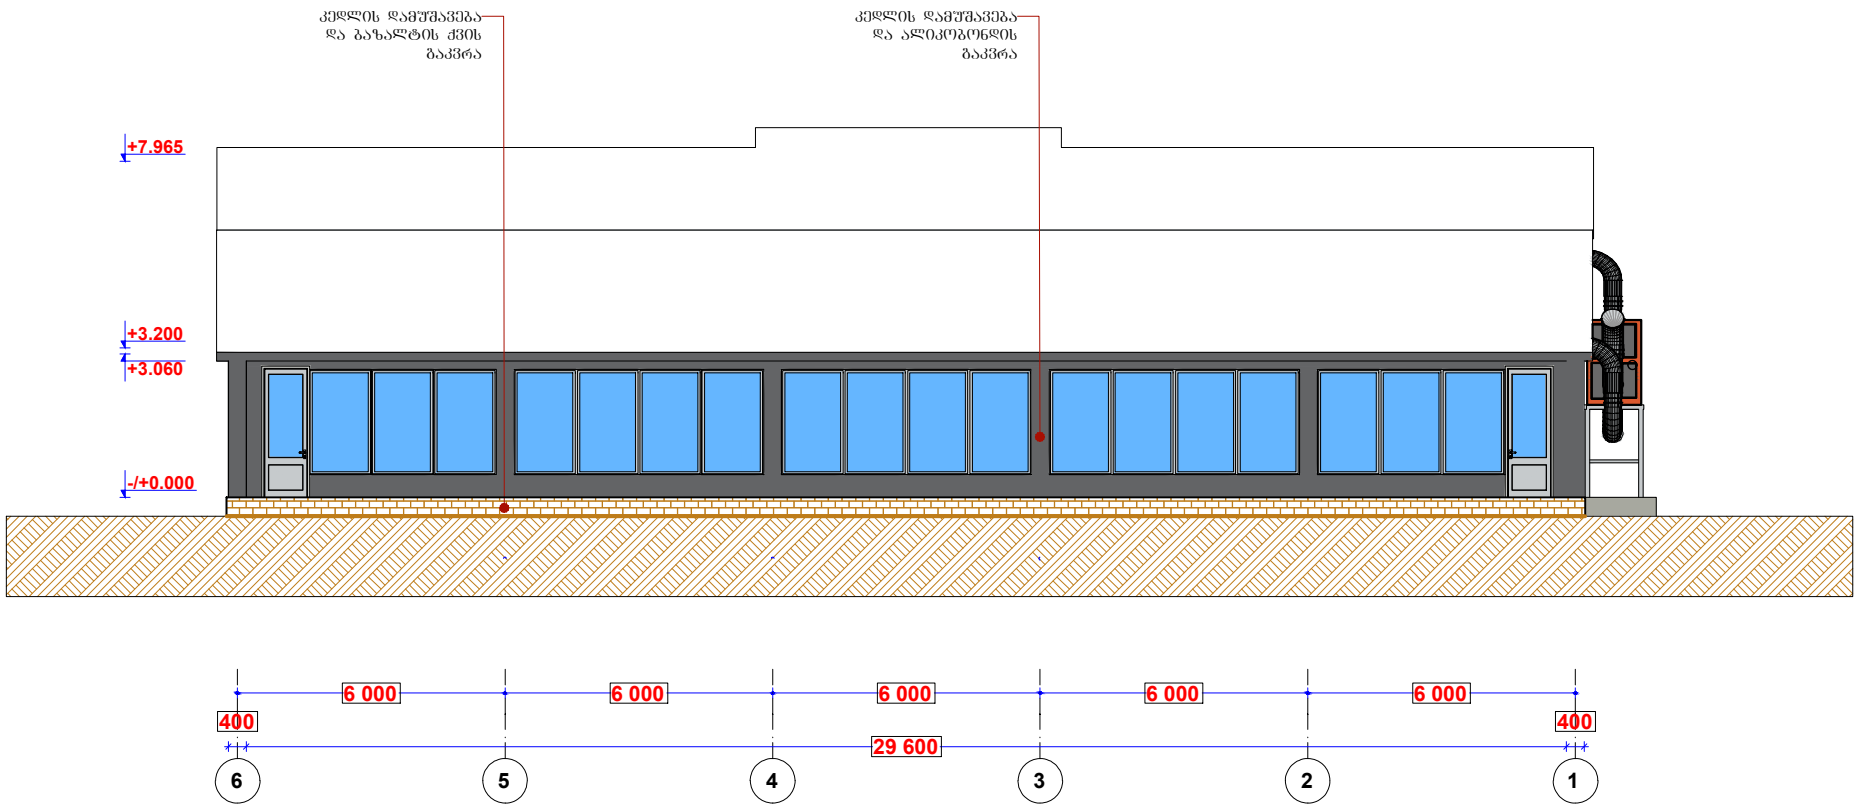

ალკობონდის შესივი



გათვზი 2019 წ.	ფორმეტი A-3
ღაკვეთი №	

შ.პ.ს. „ჰილრა“

ექსპლიკაცია

პირბითი ნიშნები

შენიშვნა

პროექტის სახელწოდება

ძალაჲ ამბროლაურში საცვარო კომპლექსის
სარეაბილიტაციო საშუალების საპროექტო
სახარჯთაღრიცხვო ღოკუმენტაცია

მისამართი: ძალაჲ ამბროლაური
ღაკვეთი: ძალაჲ ამბროლაურის მუნიციპალიტეტი

თანამდებობა	შვარი	სელმოწერა	თარიღი
ღირექტორი	ლ. იმედაჲ		
არქიტექტორი	ბ. პიპილქიშვილი		
მასშტაბი	1:150		
თარიღი	09/08/2019		
სტადია		ფურცლები	ფურცელი
			A-11