


ქ.ბათუმი ჯომახიძის №22
უბლის ჰიპოთეკის
პროექტის სკეტი

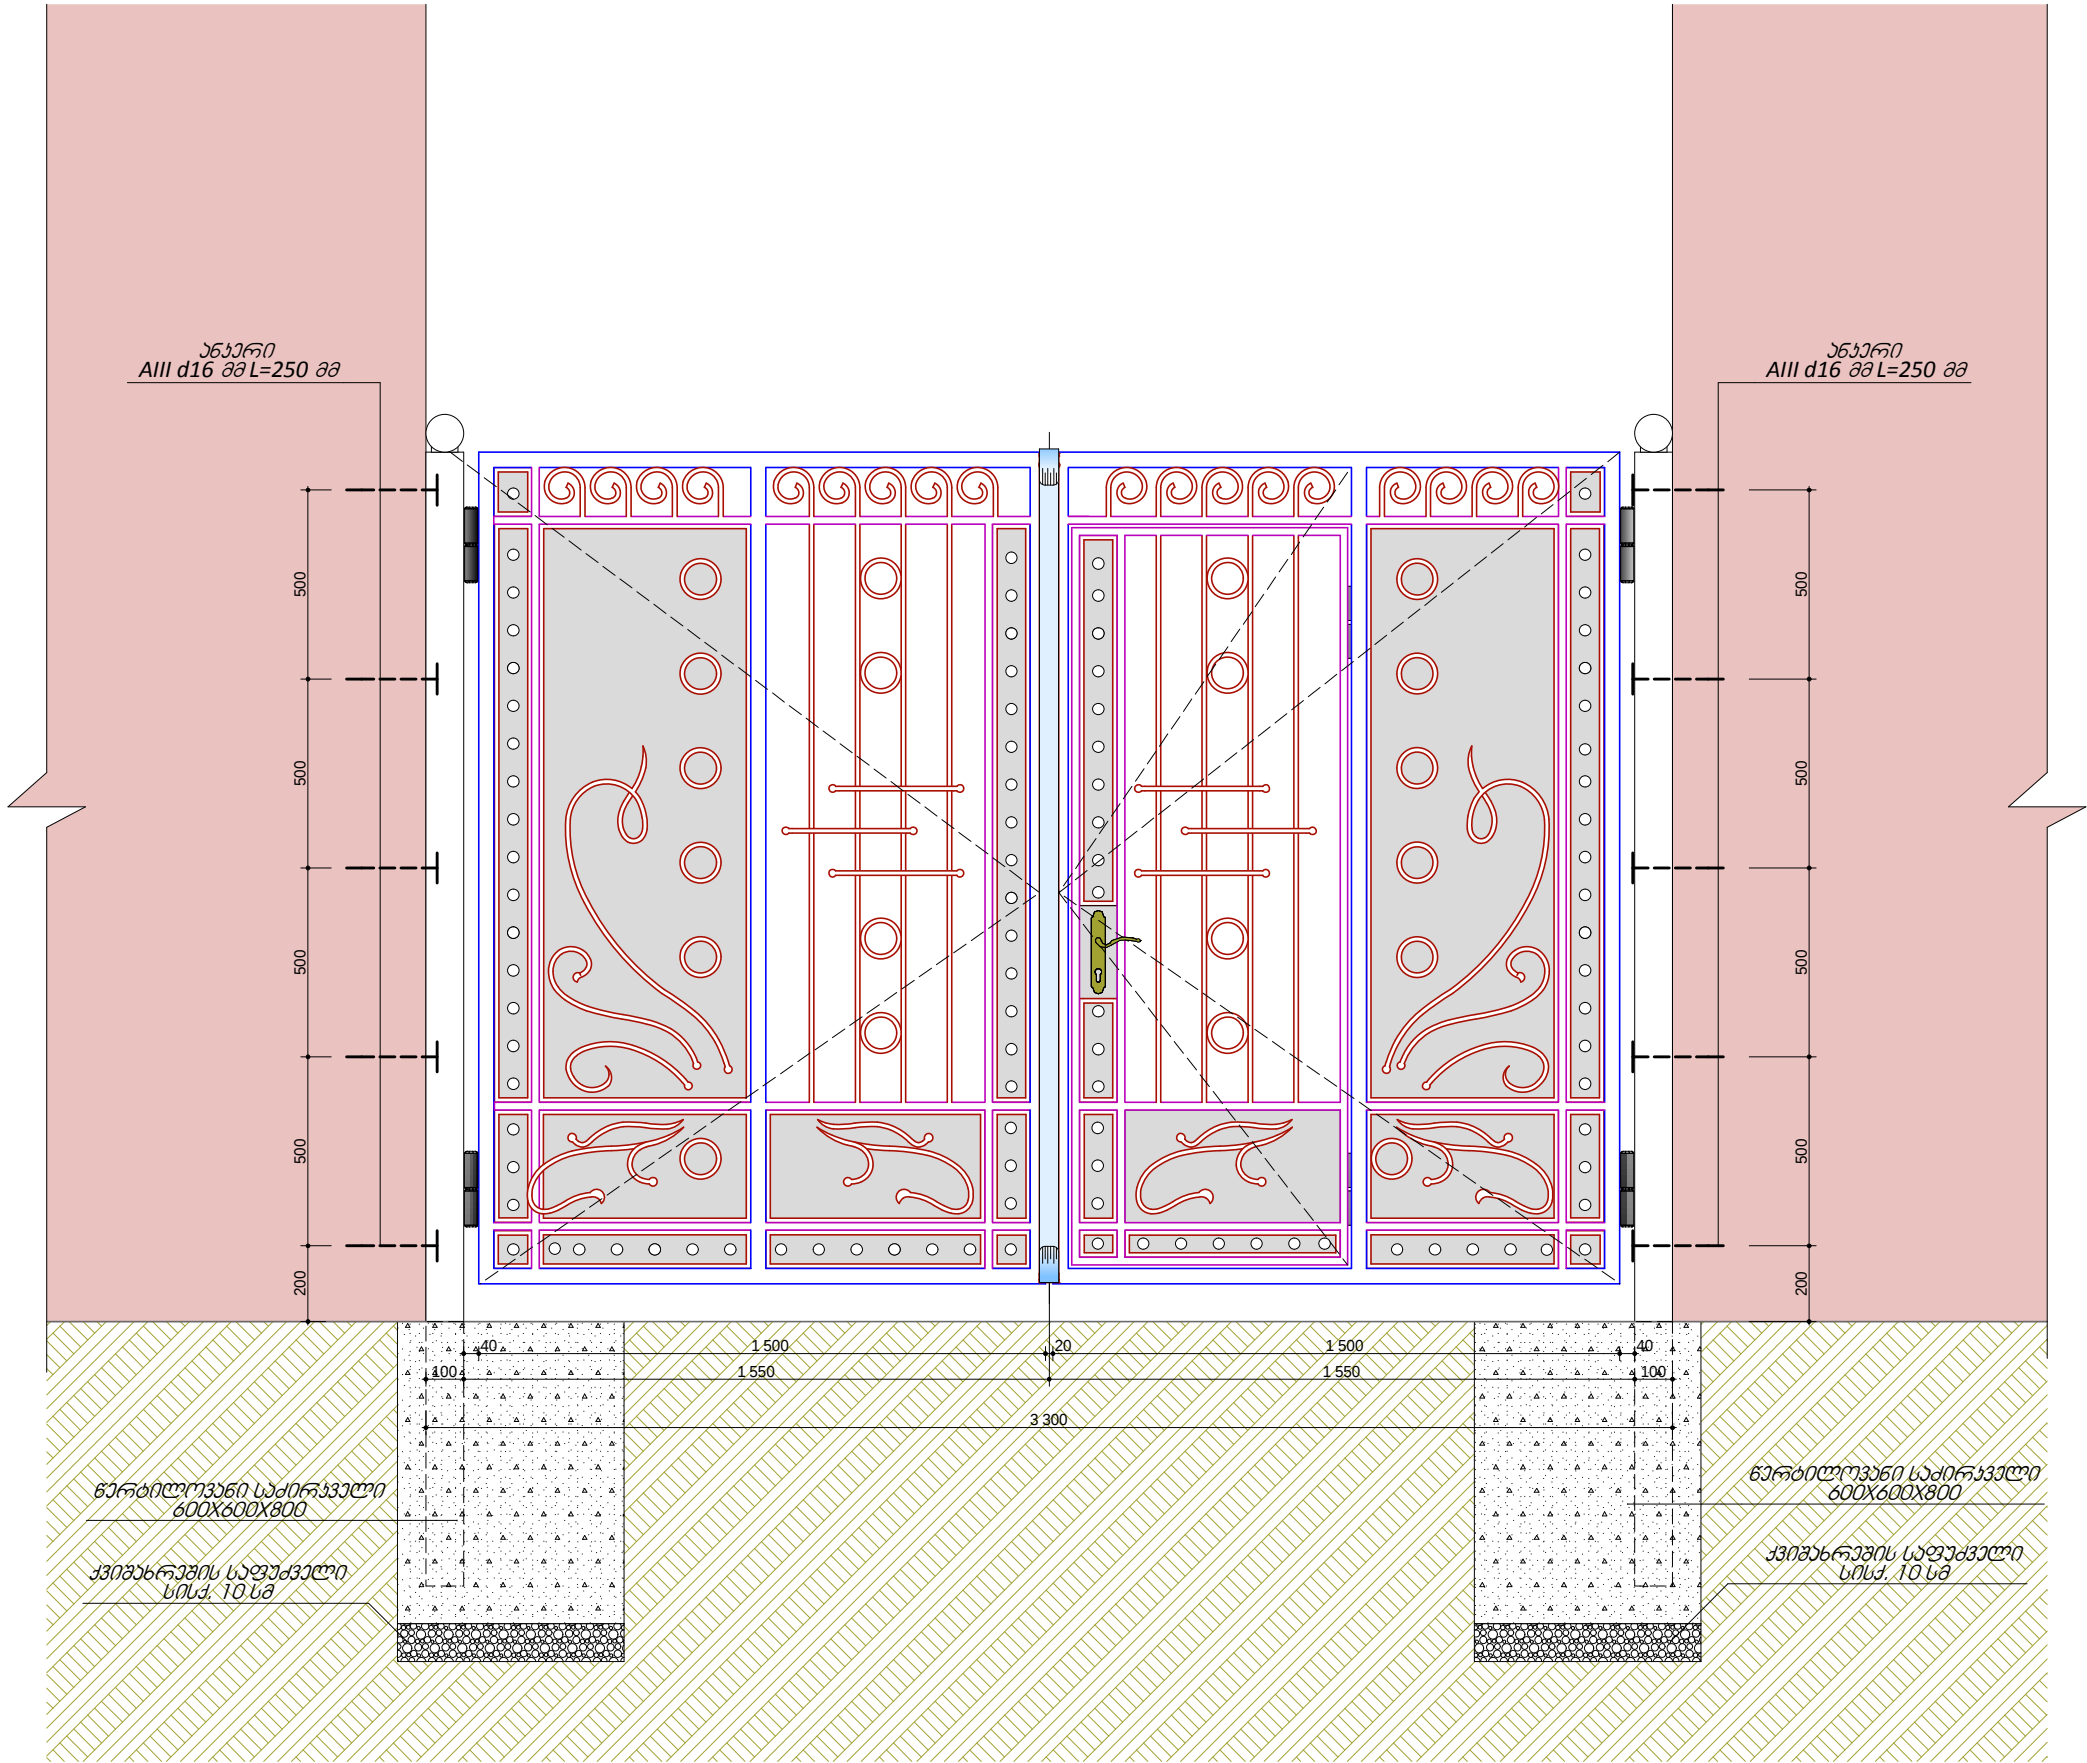


- პროექტის აღწერა
- პირველი 12X12 მმ
 - მეორე 20X40X2 მმ
 - მესამე 40X60X3 მმ
 - მეოთხე 100X100X5 მმ
 - ხუთე 50X3 მმ
 - მეექვსე ფორმულიანი სისქ. 2.5 მმ

ობიექტის დასახელება

დამკვეთი:
ბათუმის მერია

ობიექტის მდებარეობა:
ქ. ბათუმი

პროექტირება:
შ.პ.ს. „ნობი-2005“
ს/კ 244685131
ქ.ნობი, ბერიას ქ. №7

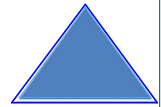

თანამდებობა	სახელი გვარი	სტამბა
პროექტირებელი	ა. გაბელია	
მხ.ინჟინერი	ლ. კვიფინია	
დირექტორი	ს. დოღბაია	

სტადია	მ.პ	
თარიღი	ფურცლის №	სულ რაოდ.