


ஆகாடிக்

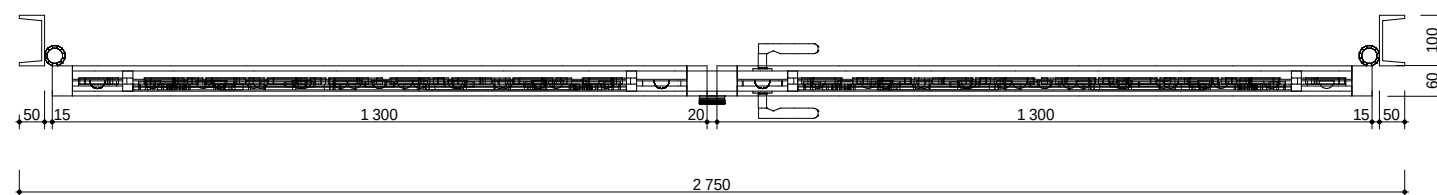

პროექტის სახელი					
-კვანძები 12X12 მმ -მილაკვანძები 20X40X2 მმ -მილაკვანძები 40X60X3 მმ -კვადრები №10 -ზოლოვანი 50X3 მმ -ფორმული ფარგლები სიმაღლე 2.5 მმ					
პროექტის დასახელება					
დაამუშავა:					
პროექტის მფლობელი:					
პროექტის მფლობელის ადგილი:					
პროექტირება: შ.პ.ს. „ნობი-2005“ ს/კ 244685131 ქ.ნობი, ბერის ქ. №7					
თანამდებობა	სახელი გვარი	ხელმოწერა			
არქიტექტორი	ა. გაბელია				
მთ.ინჟინერი	ლ. კვიციანი				
დირექტორი	ს. დოღვაია				
სტადია		მ.პ.			
თარიღი	ფურცლის №	სულ რაოდ.			