

ტერიტორია



ნაპეტხა
მიმავალი
სამანქანო გზა

არსებული სიტუაციის ამსახველი ფოტომასალა

16.07.19 17:55

38N 4606069 354776

Unnamed Road

ასპინძა

სამცხე-ჯავახეთის მხარე



არსებული სიტუაციის ამსახველი ფოტომასალა

16.07.19 17:55

38N 4606069 354776

Unnamed Road

ასპინძა

სამცხე-ჯავახეთის მხარე





არსებული სიტუაციის ამსახველი ფოტომასალა

16.07.19 17:55


38N 4606069 354776

Unnamed Road

ასპინძა

სამცხე-ჯავახეთის მხარე

საკადასტრო აბეგმვითი/აზომვითი ნახაზი

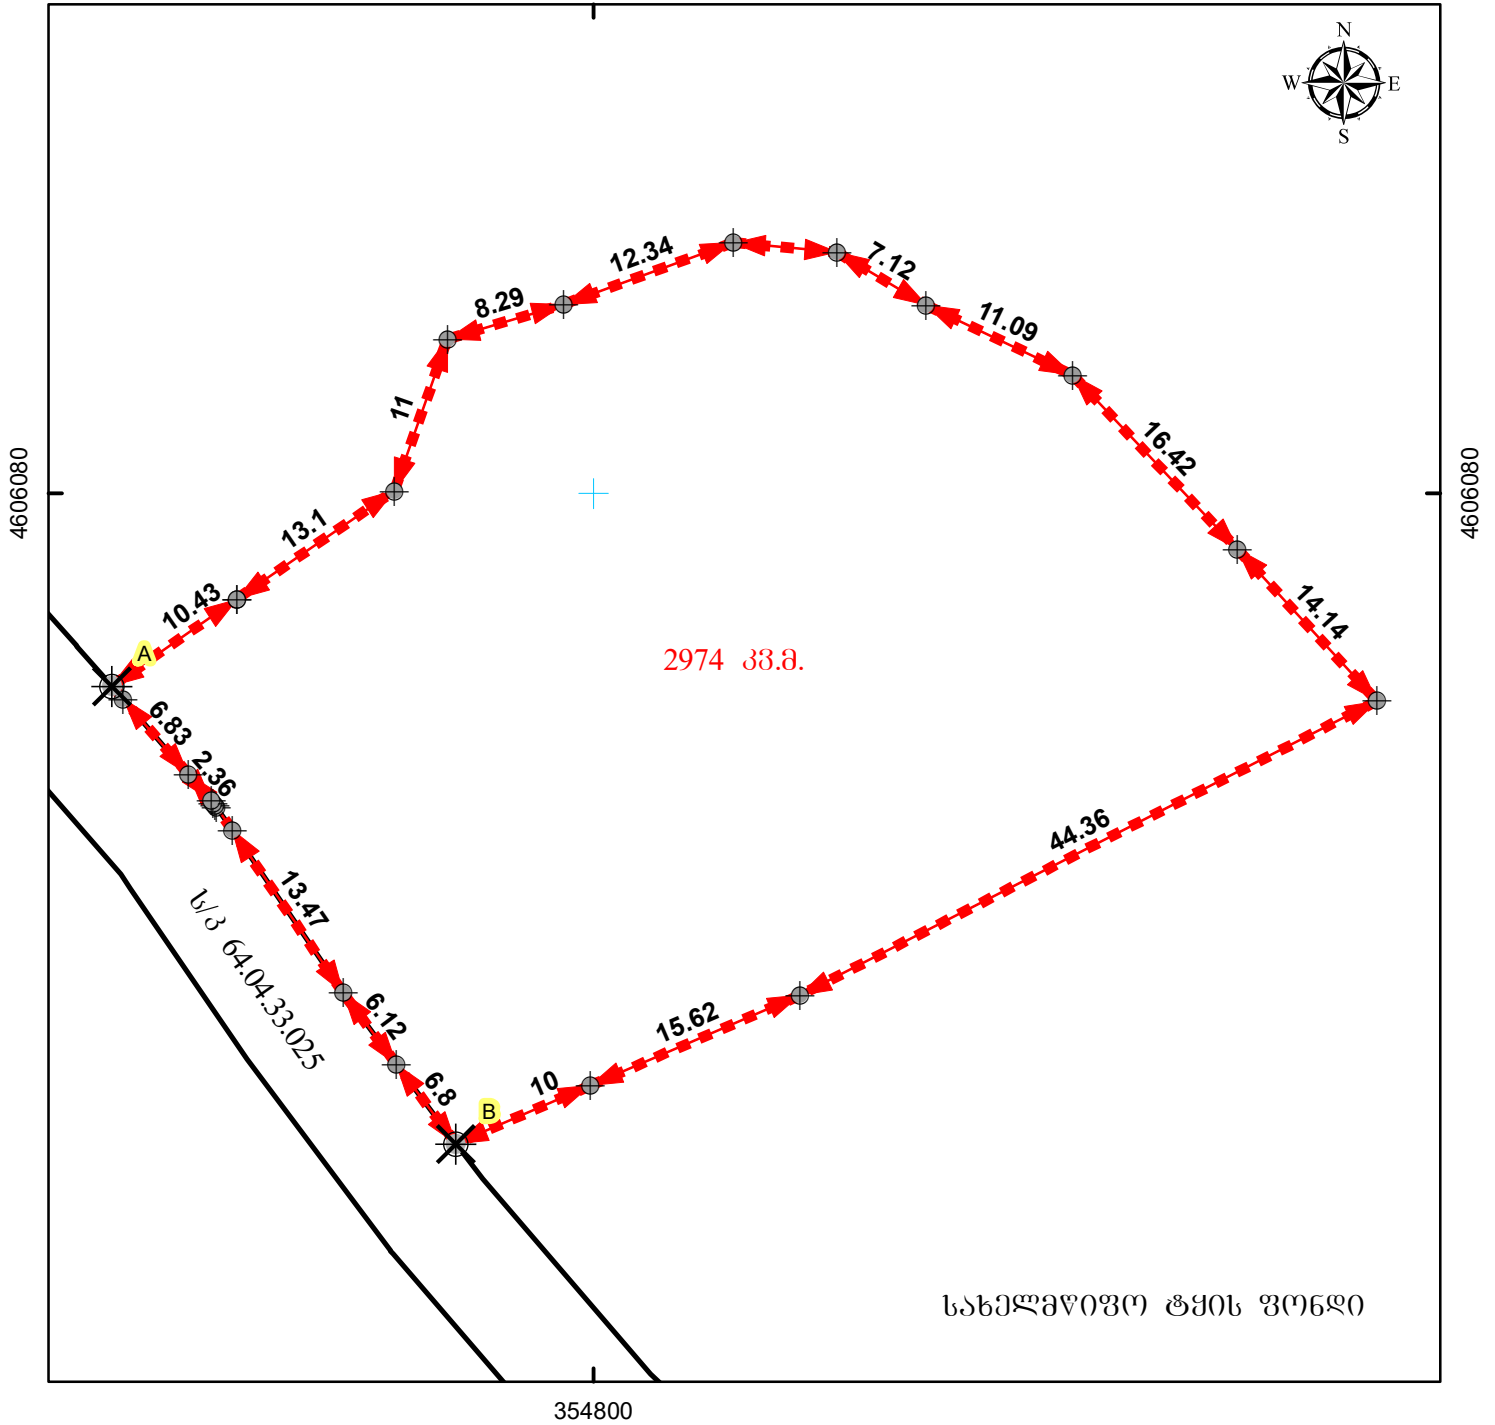

მასშტაბი: 1:518


0 5 10 20 მეტრი



სახელმწიფო ეროვნული საკოორდინაციო სისტემა WGS_1984_UTM_Zone_38N

მისამართი: ღაბა ასპინძა, სოფელი ღაბა ასპინძა		ნაკვეთის ფართობი	2974 კვ.მ.
ღანიშნულება: არასასოფლო-სამეურნეო		საზოგადოებრივი ნაგებობის ფაქტობრივი სიბრტყე: მეტრი საზოგადოებრივი ნაგებობის გეგმარეგულირებული სიბრტყე: მეტრი საზოგადოებრივი ნაგებობის ფართობი/სივრცე: ობიექტი: ცალი	
პირობითი აღნიშვნები: ↔ ნაკვეთის ფიქსირებული საზღვარი ↔ ნაკვეთის არაფიქსირებული საზღვარი ⊕ სასაზღვრე წერტილი ✕ მოსაზღვრე ნაკვეთის ნიშნული ● საზოგადოებრივი ნაგებობის თანამდებრივი წერტილოვანი ობიექტი		სსიპ ეროვნული სატყეო სააგენტო დ. თბილისი, გულუას ქუჩა №6	
01/2 შენობა-ნაგებობა, შენობის ნომერი / სართულიანობა 01/2 მშენებარე ნაგებობა [] დანერგული / ნაგებობა [] გაღებულობა - - - - - საზოგადოებრივი ნაგებობა		საკადასტრო აღწერაზე უზღუდამოსილი პირი	3. ხელაშვილი
		ღაინტერესებული პირი	სახელმწიფო
		თარიღი: 17.07.2019	
		შენიშვნა:	

საპროექტო ღოგე

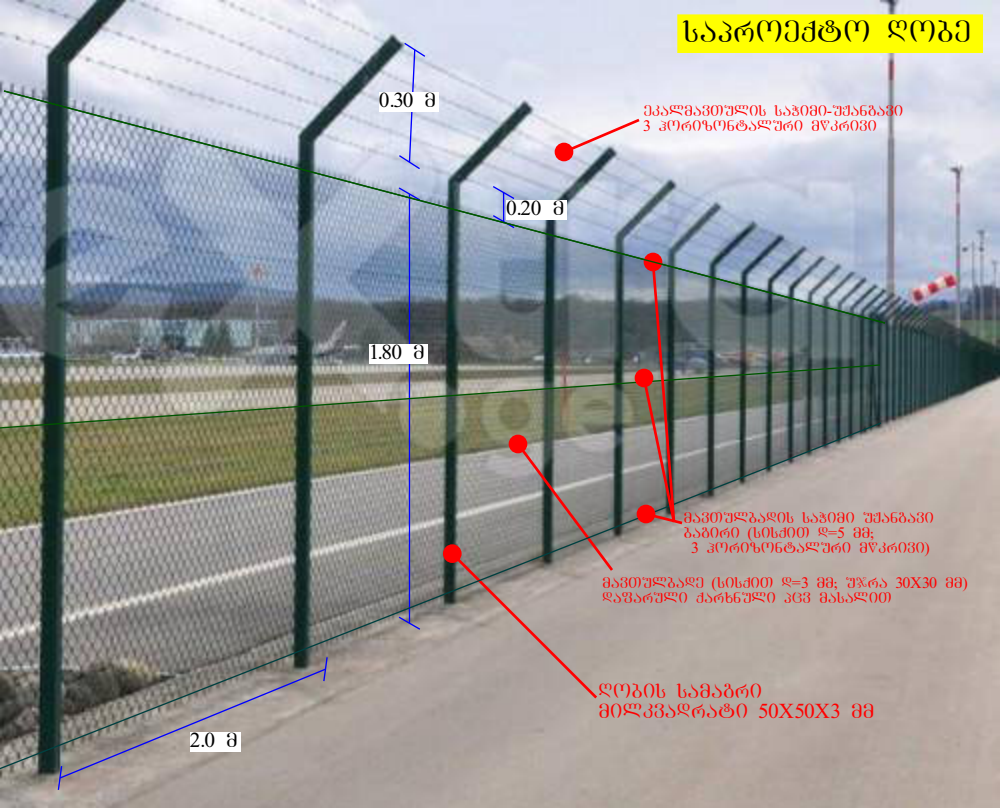

0.30 მ

მკაფიო მავთულის საბიძგი-უქანებაში
3 კორიფონტალური მჭკრივი

0.20 მ

1.80 მ

მკაფიო მავთულის საბიძგი უქანებაში
ბაბიძი (სისძიძი) ღ=5 მმ;
3 კორიფონტალური მჭკრივი

მკაფიო მავთულები (სისძიძი) ღ=3 მმ; უჯრა 30X30 მმ)
ღაფარული ძარბნული პეპე მასალაიძი

ღოგის სამაგრი
მიღკვადრბატი 50X50X3 მმ

2.0 მ

საპროექტო ღამპიონის ნიშნუში



5.0 მ














ა-ბ ფასადი
მ 1:100

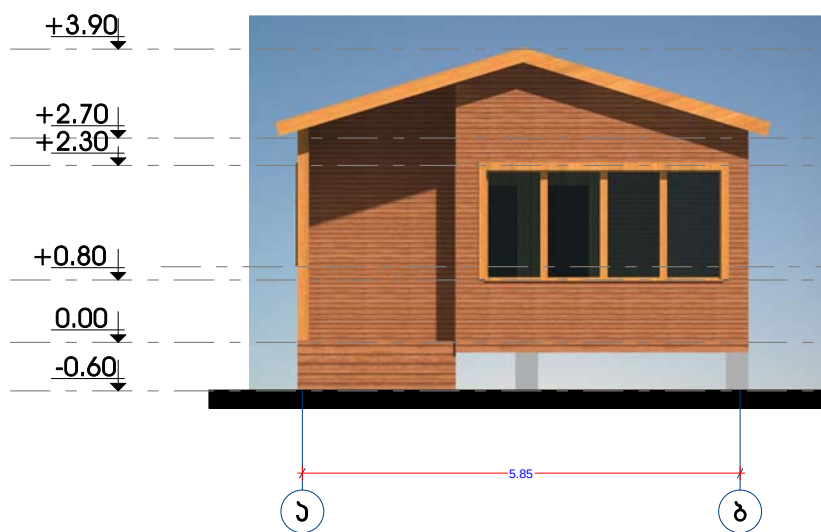


1-2 ფასადი
მ 1:100

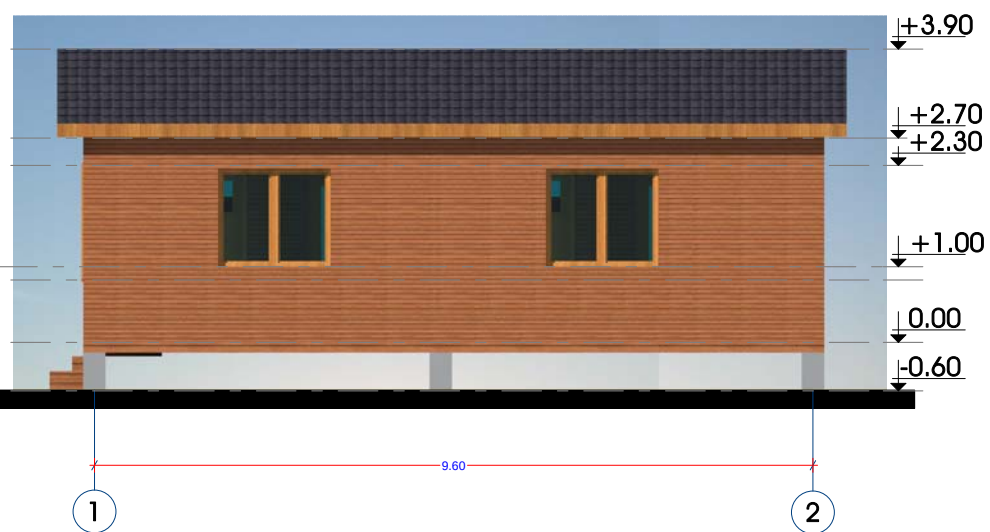

ა-ბ ფასადი
მ 1:100

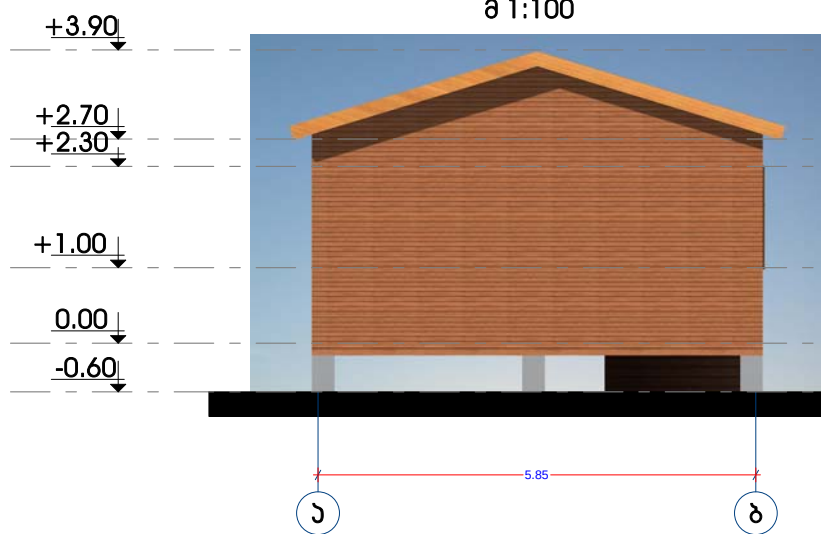


2-1 ფასადი
მ 1:100


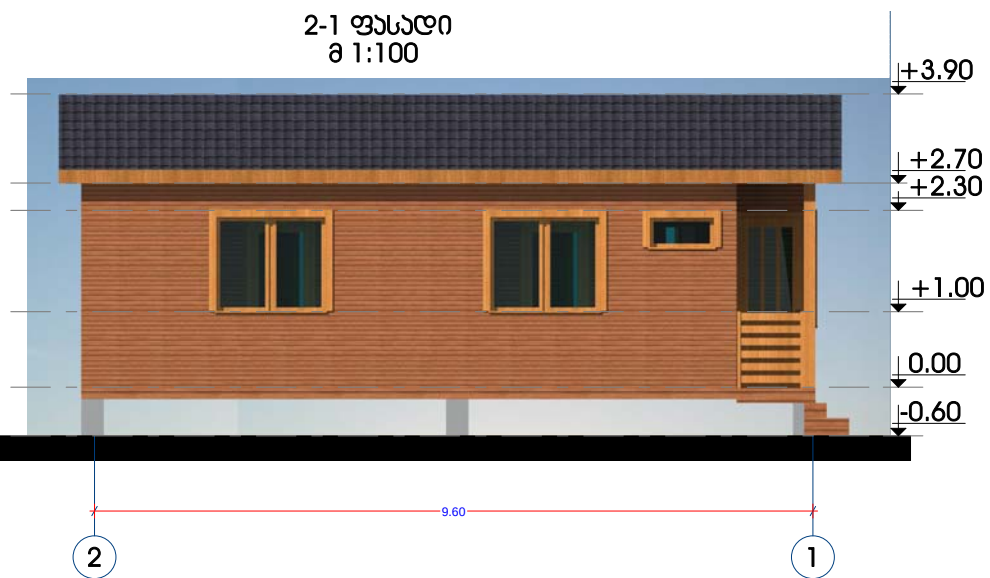


ჰრილი 1-1
8 1:100

ჰრილი 2-2
8 1:100

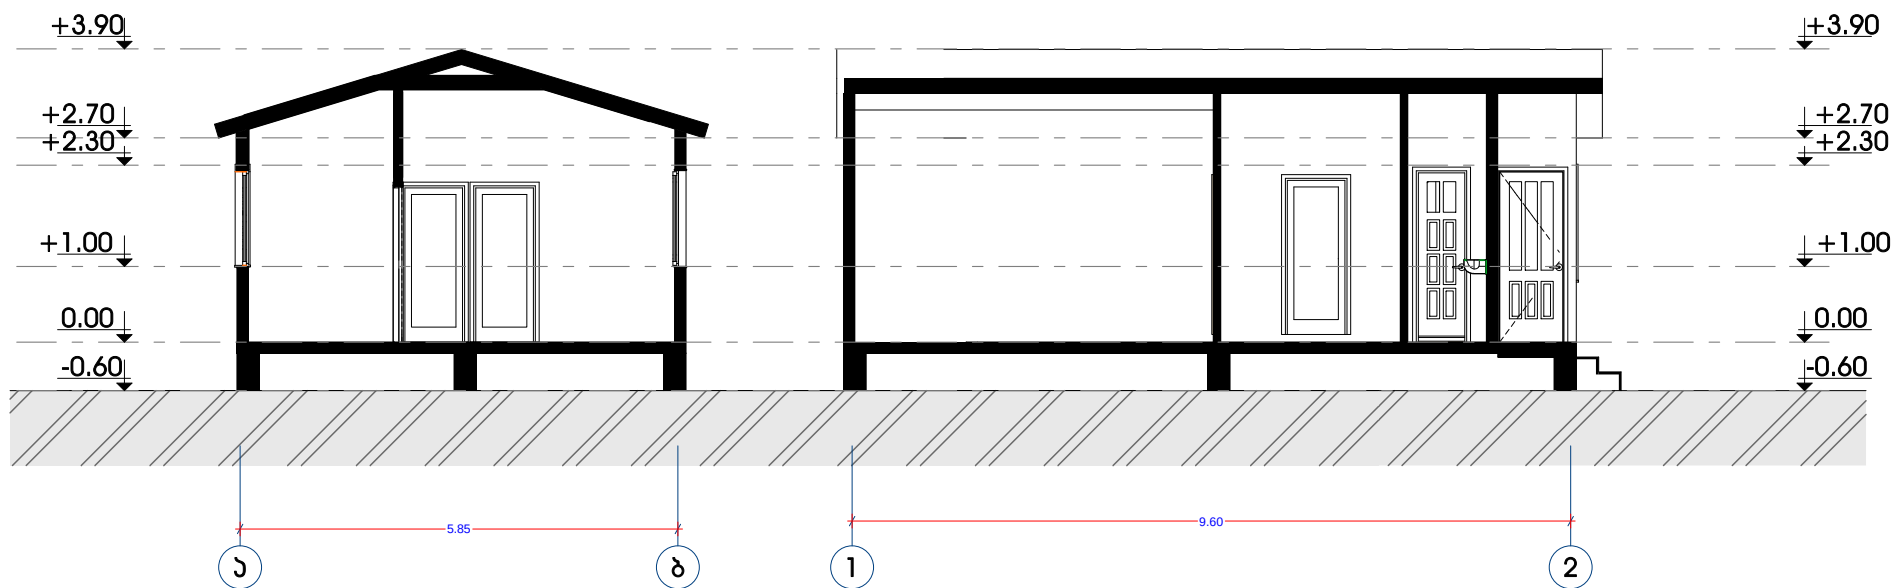


გარბილოვანი საძირკვლის
მოწყობის სქემა

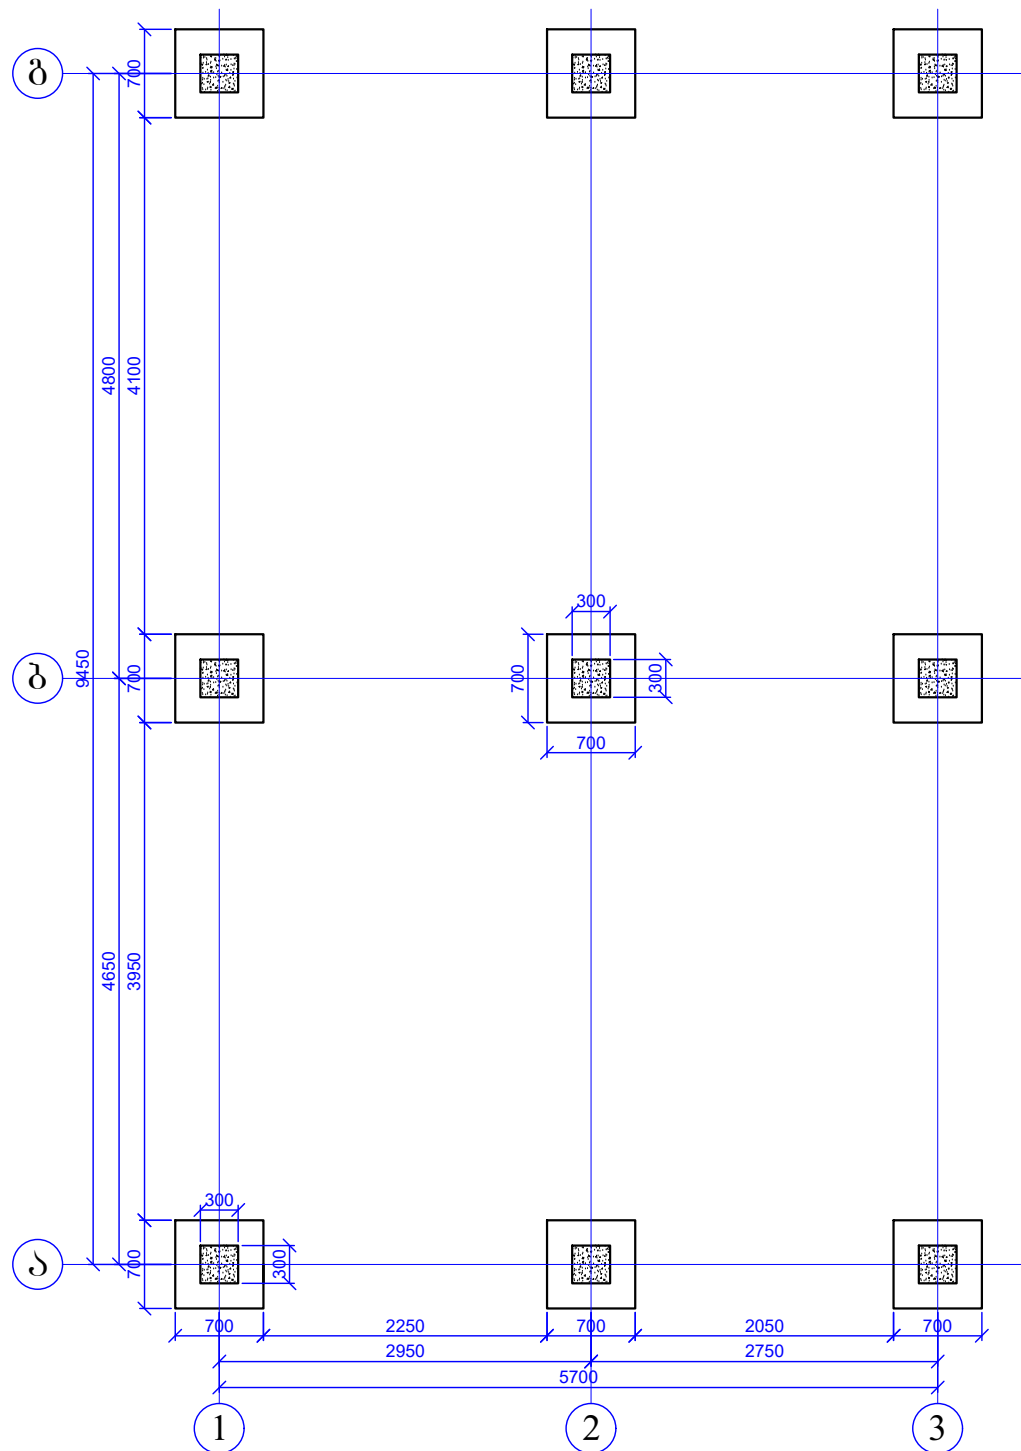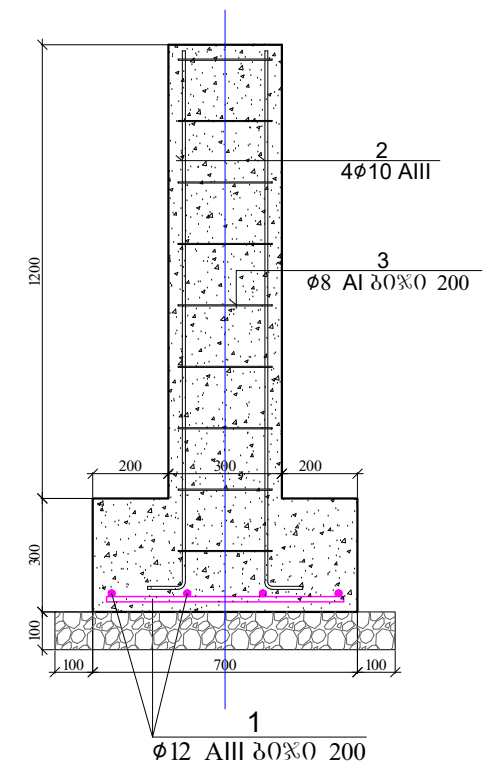


პოზ.	ა ღ ნ ო შ ე ნ ა	ღ ა ნ ს ა ხ ე ლ ე ბ ა	ტაბლ.	წონა, კგ	
		წმრტოლუკვანო ხაძირკველი	9	გაღი	
		<u>დეტალები</u>		ერთეული (კგ)	სულ (კგ)
1		Ø 12 A 500c ზ= 650	8	4.62	41.59
2		Ø 10 A 500c ზ= 1600	4	3.95	35.55
3		Ø 8 A c-I ზ= 1200	9	4.27	38.40
					115.5410
				ერთეული (მ³)	სულ (მ³)
		ბეტონი B25		0.2550	2.30
		ბრუნვის მუჭრა		0.8910	8.02
		ღორღის ფენა		0.0810	0.73
		ბრუნვის უკუნაპრა		0.5550	5.00


ხის კარკასის მოწყობის გეგმა 0.00 ნიშნულზე

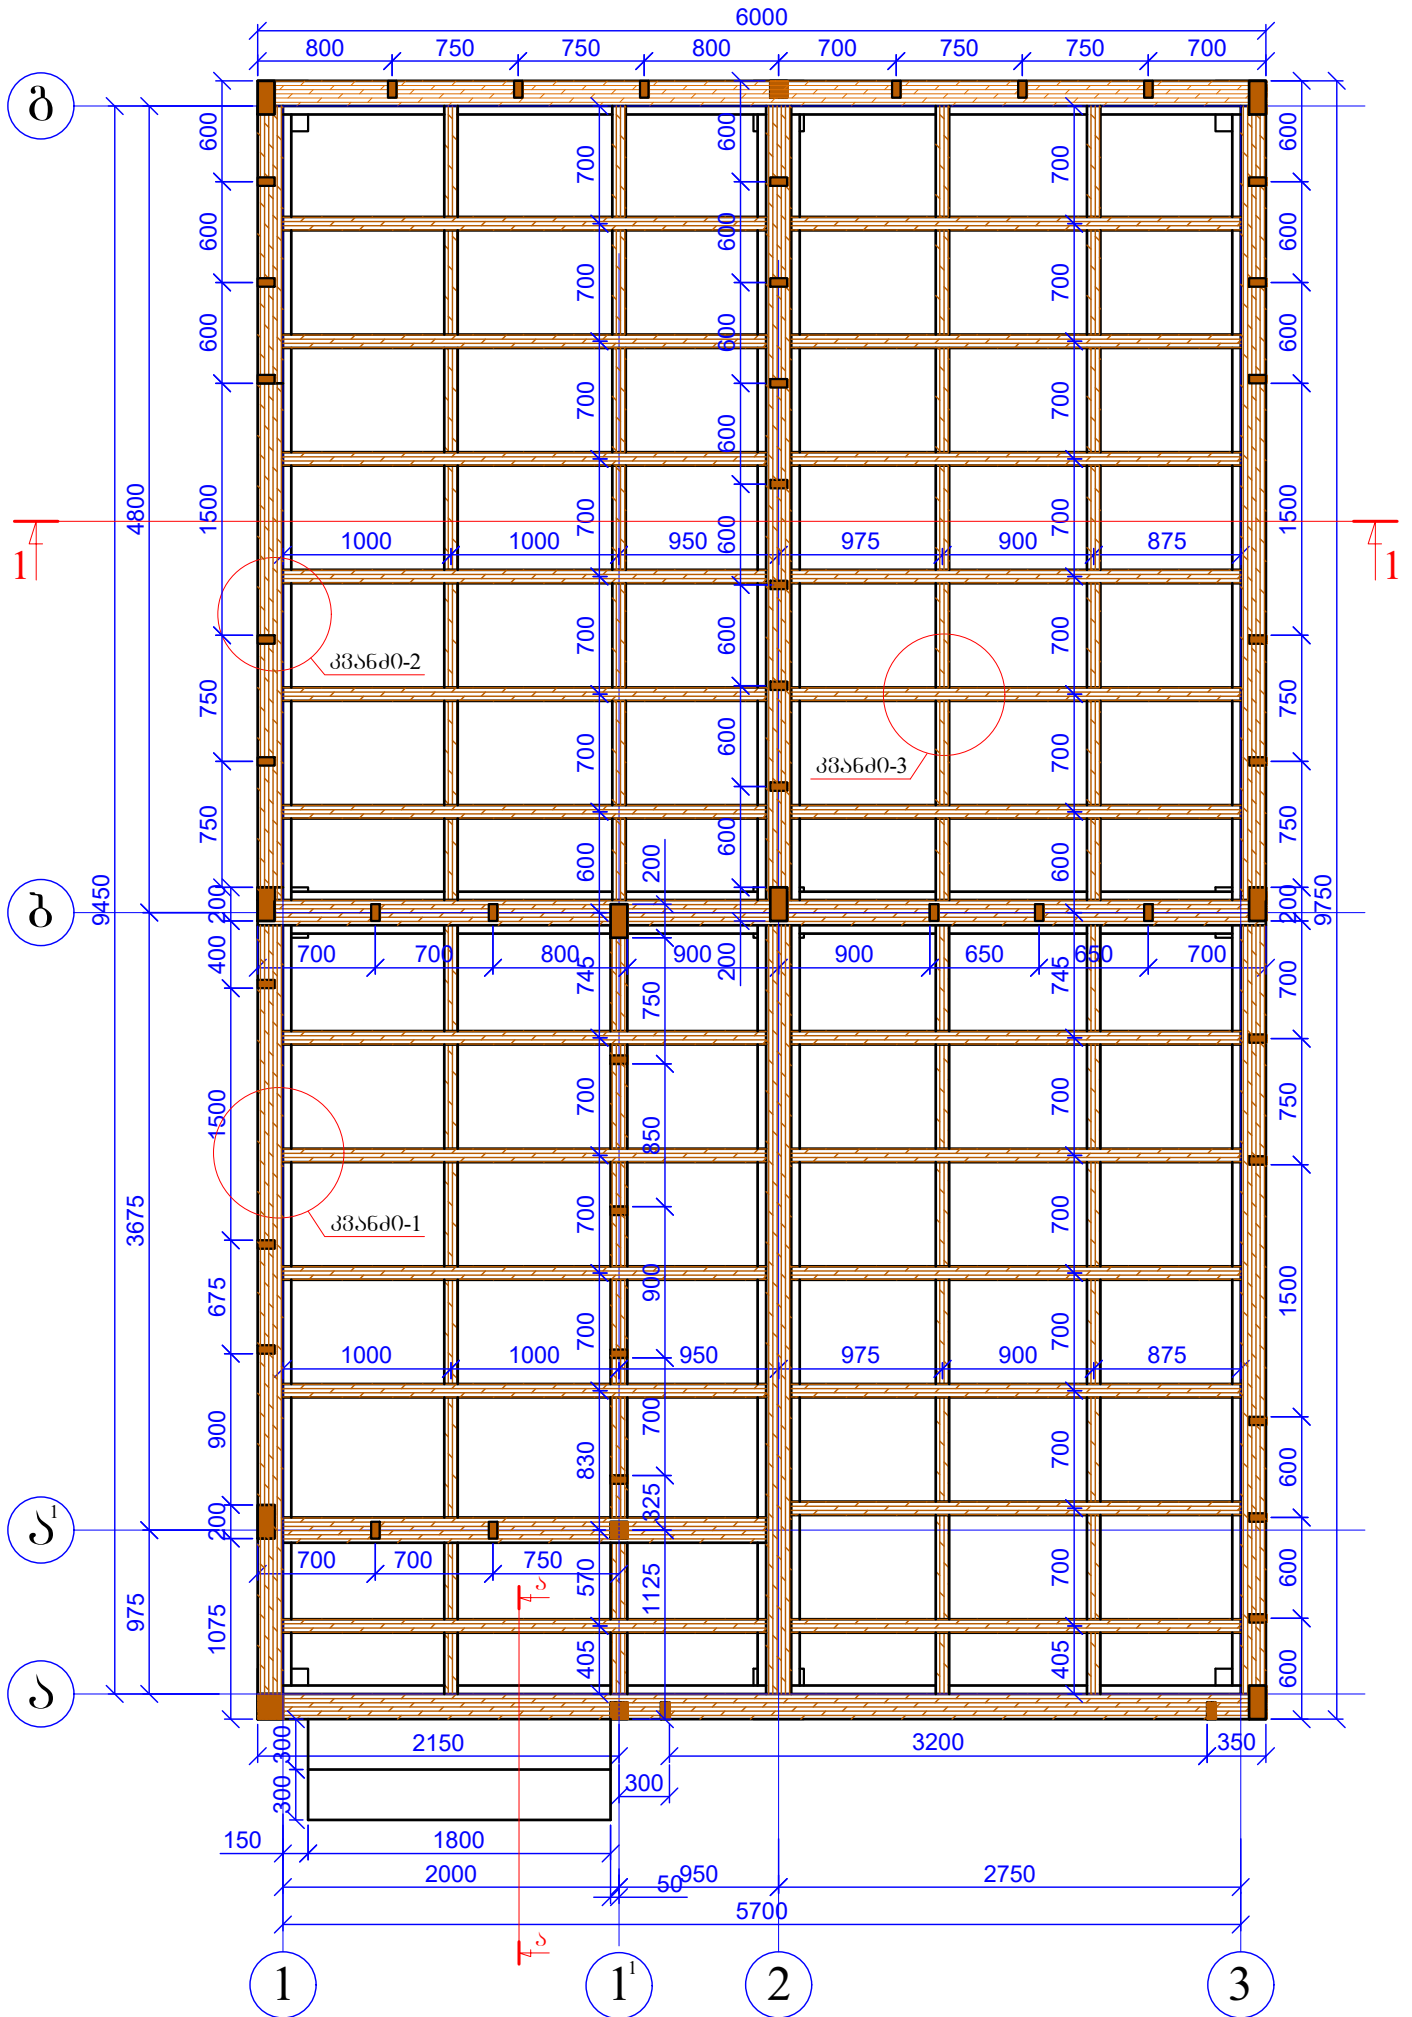


სახეშრავის გეგმა

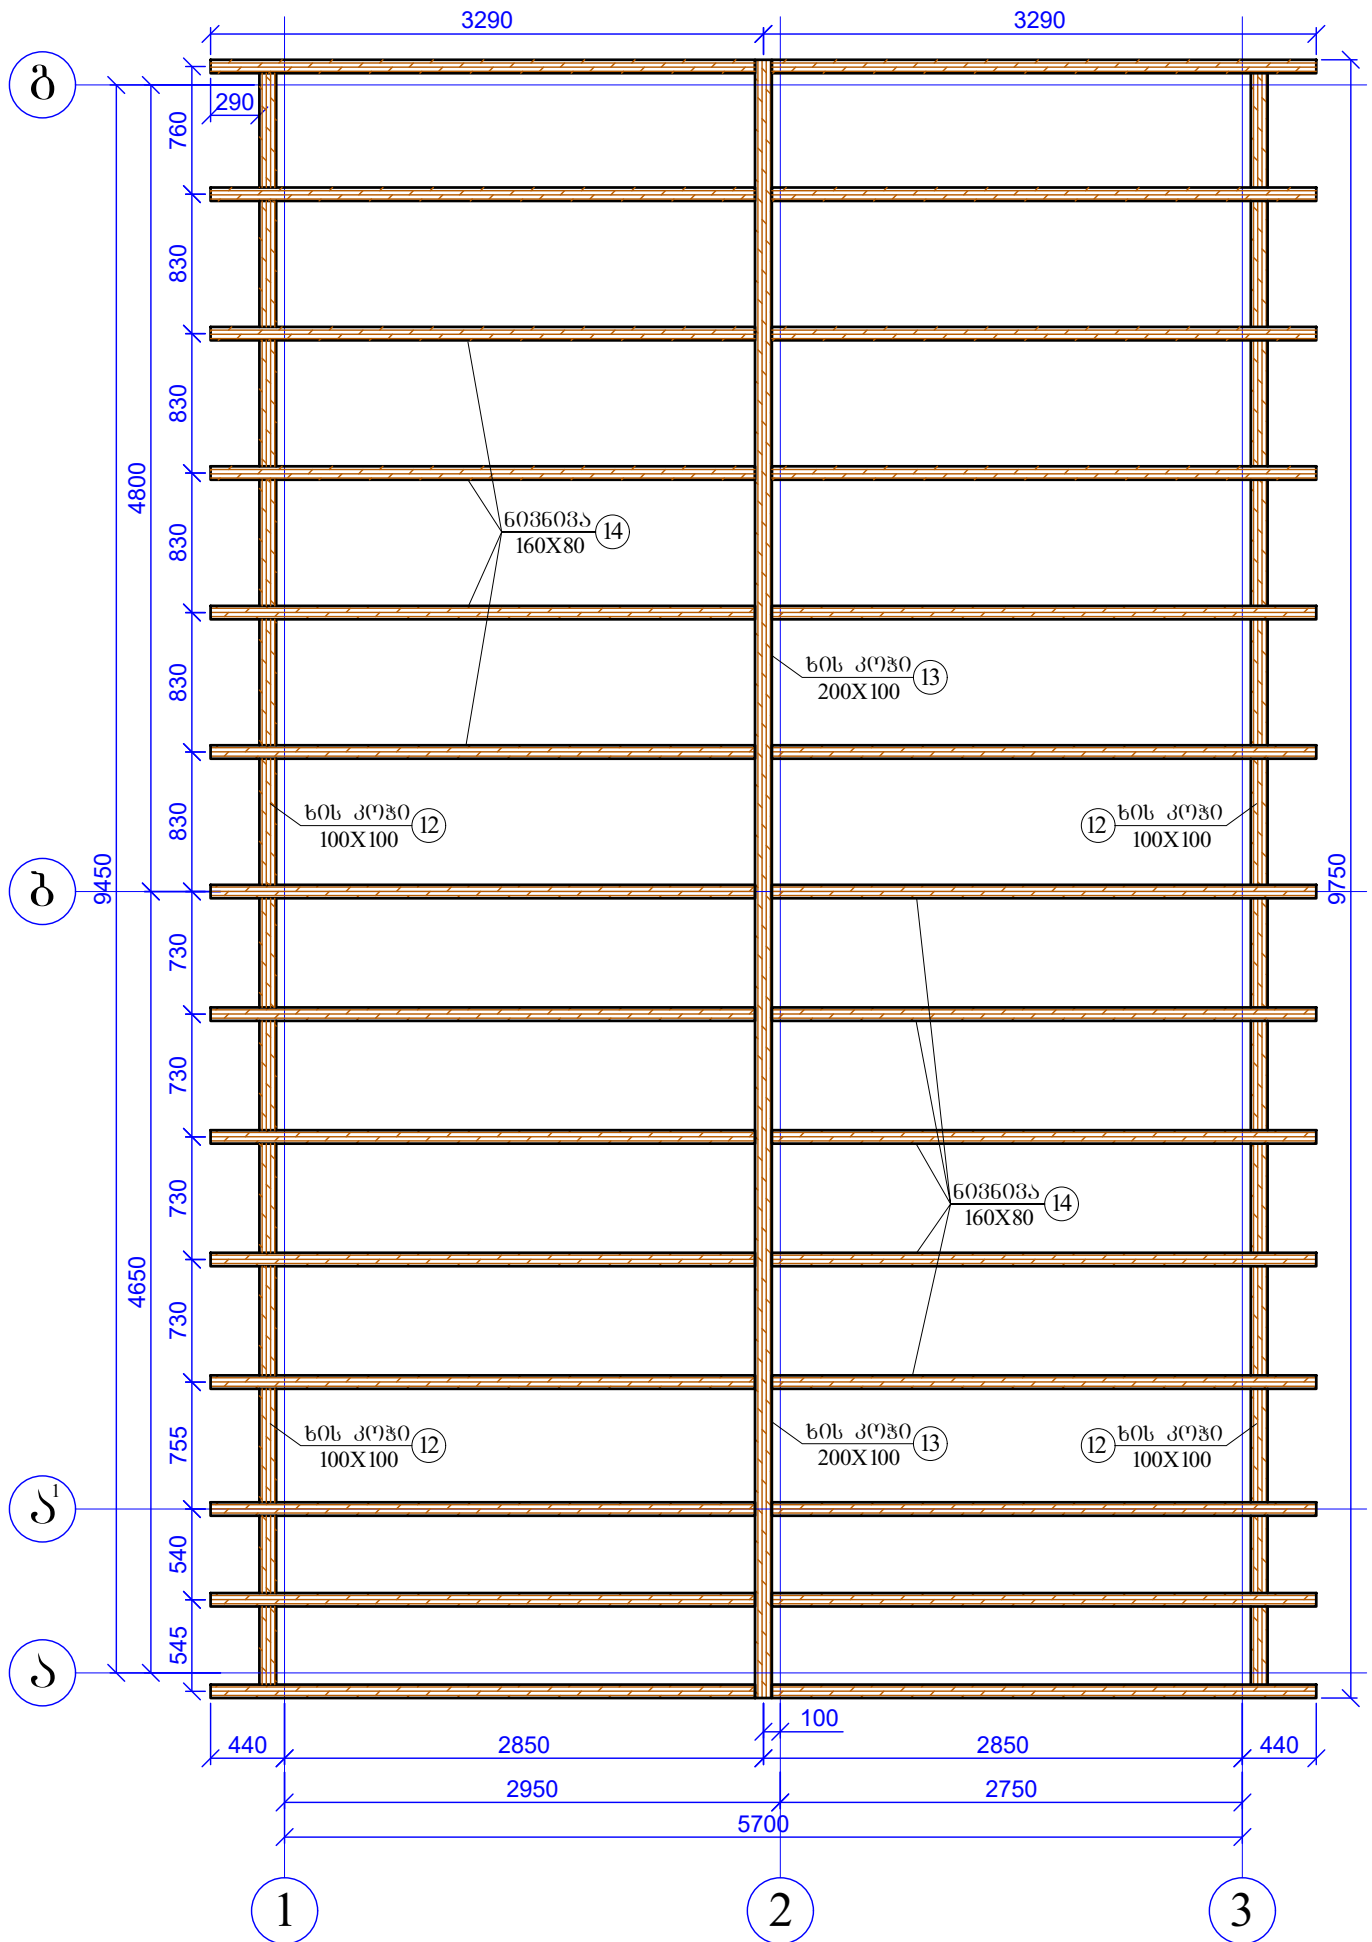


პროექტი 1 - 1

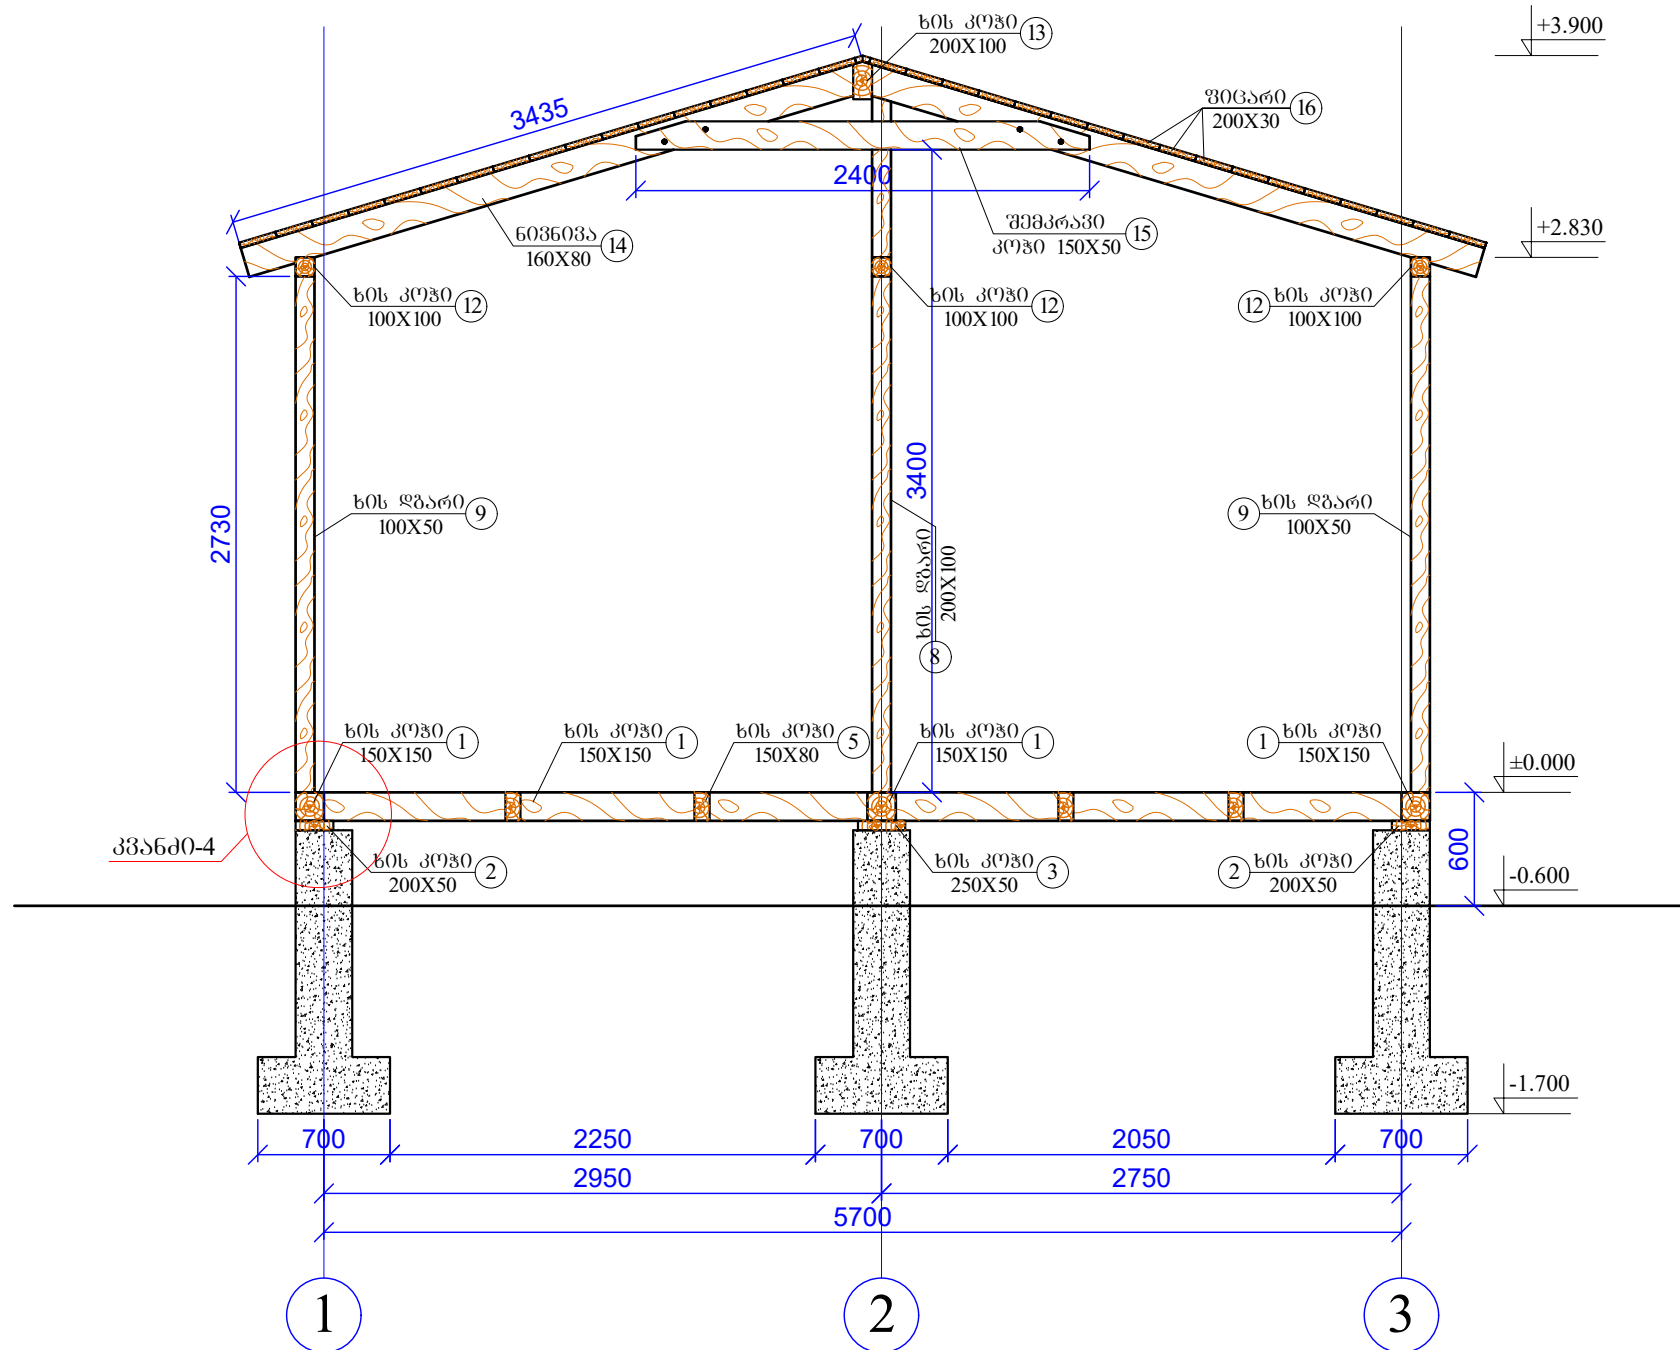


ჭრილი „ა“ ღერძზე

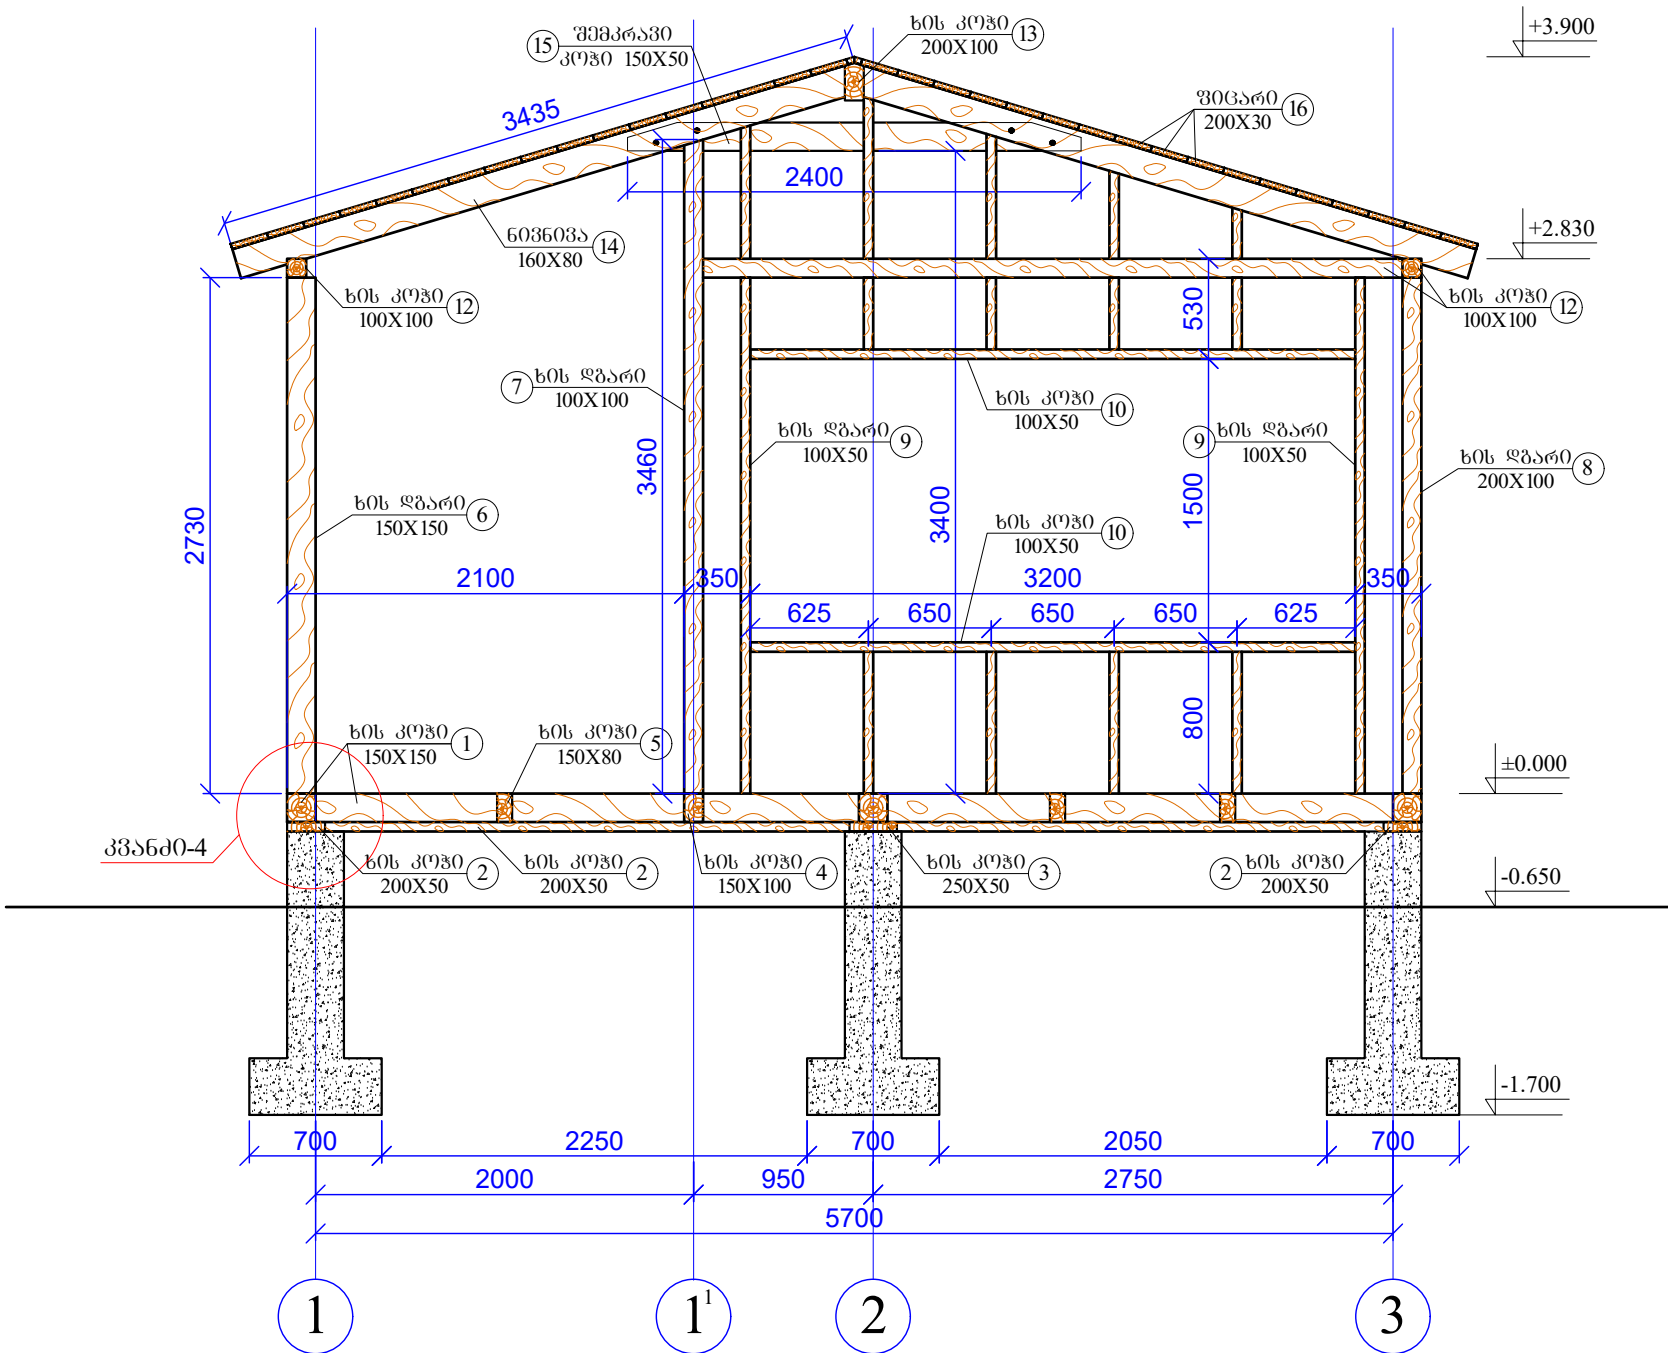


ჭრილი „ა“ ღერძზე

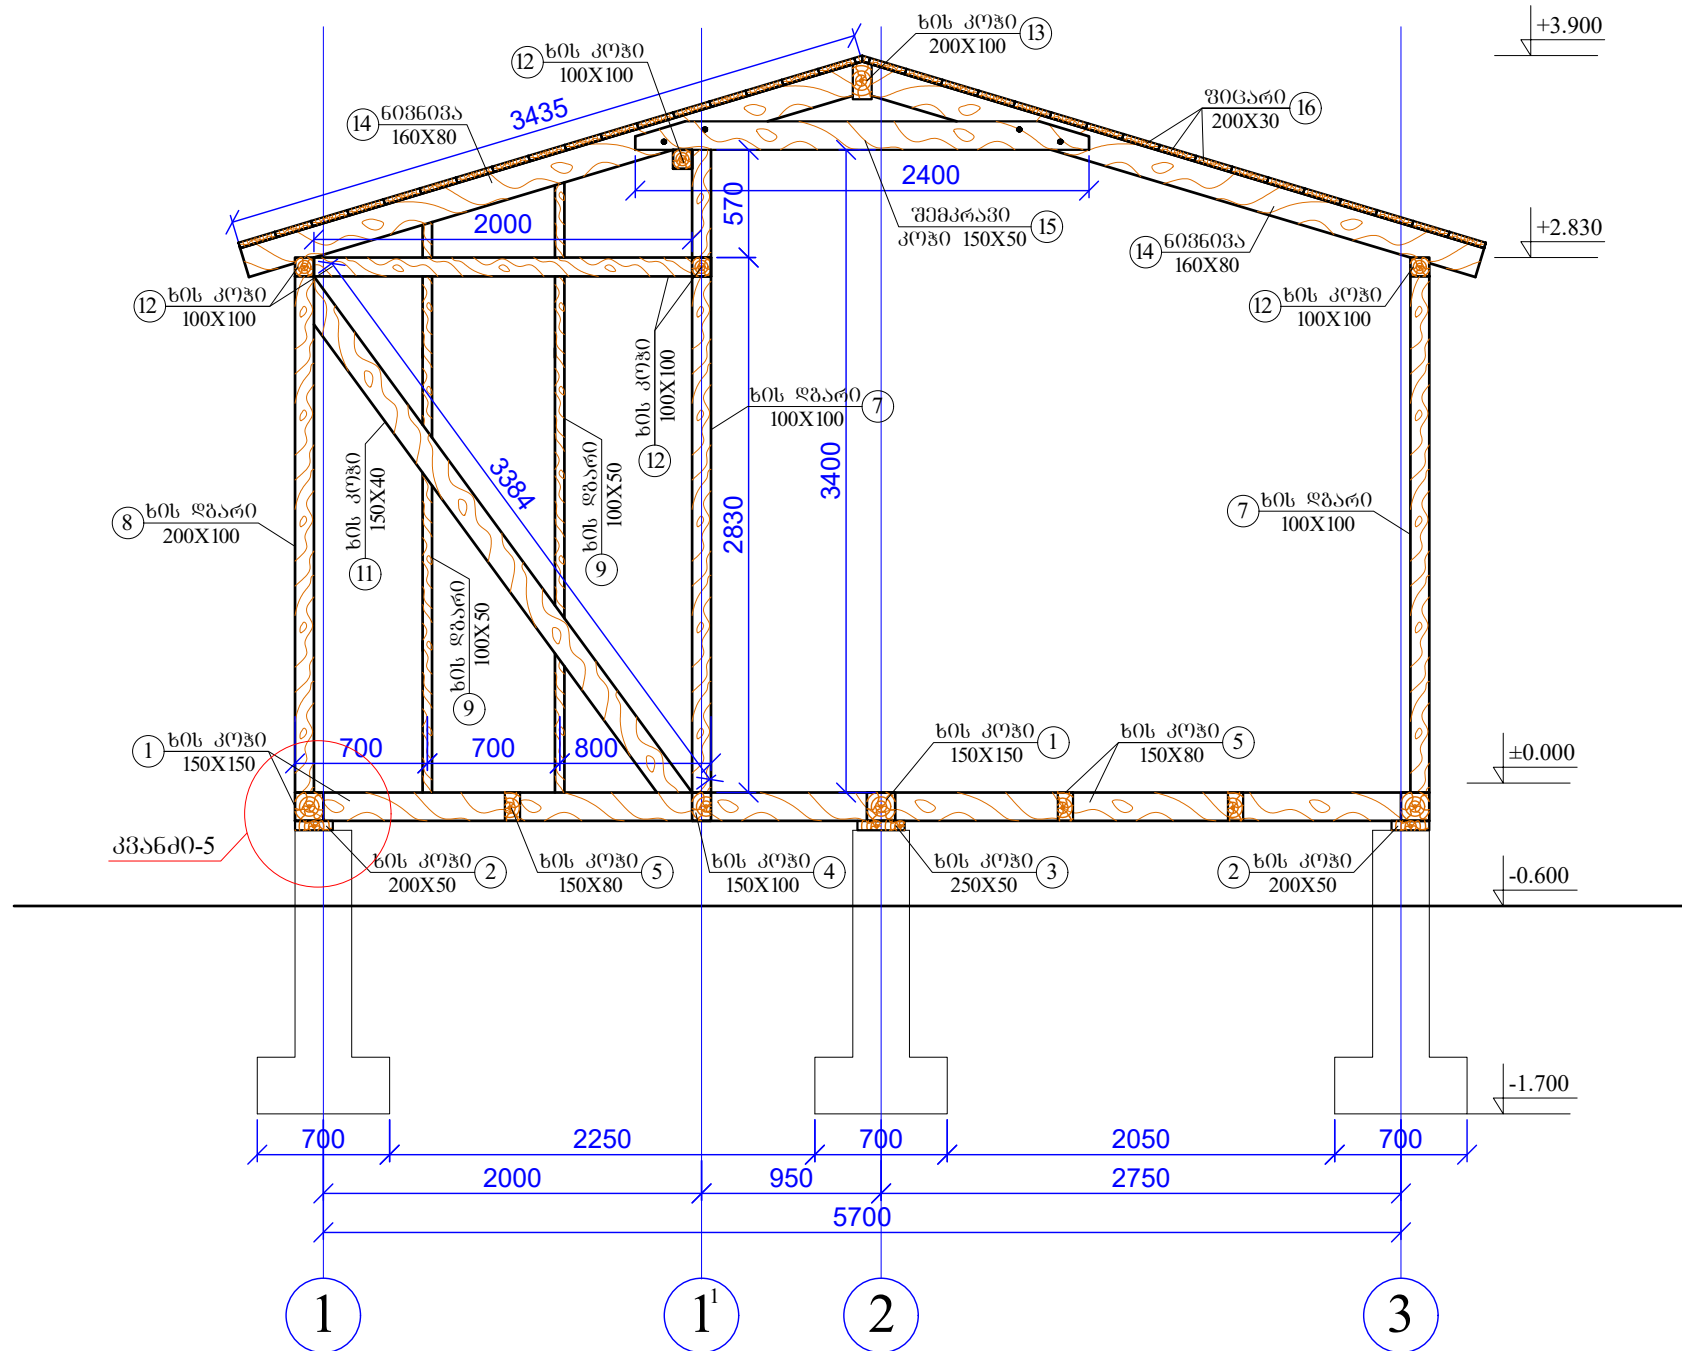


ჰრილი „ბ“ ღერძზე

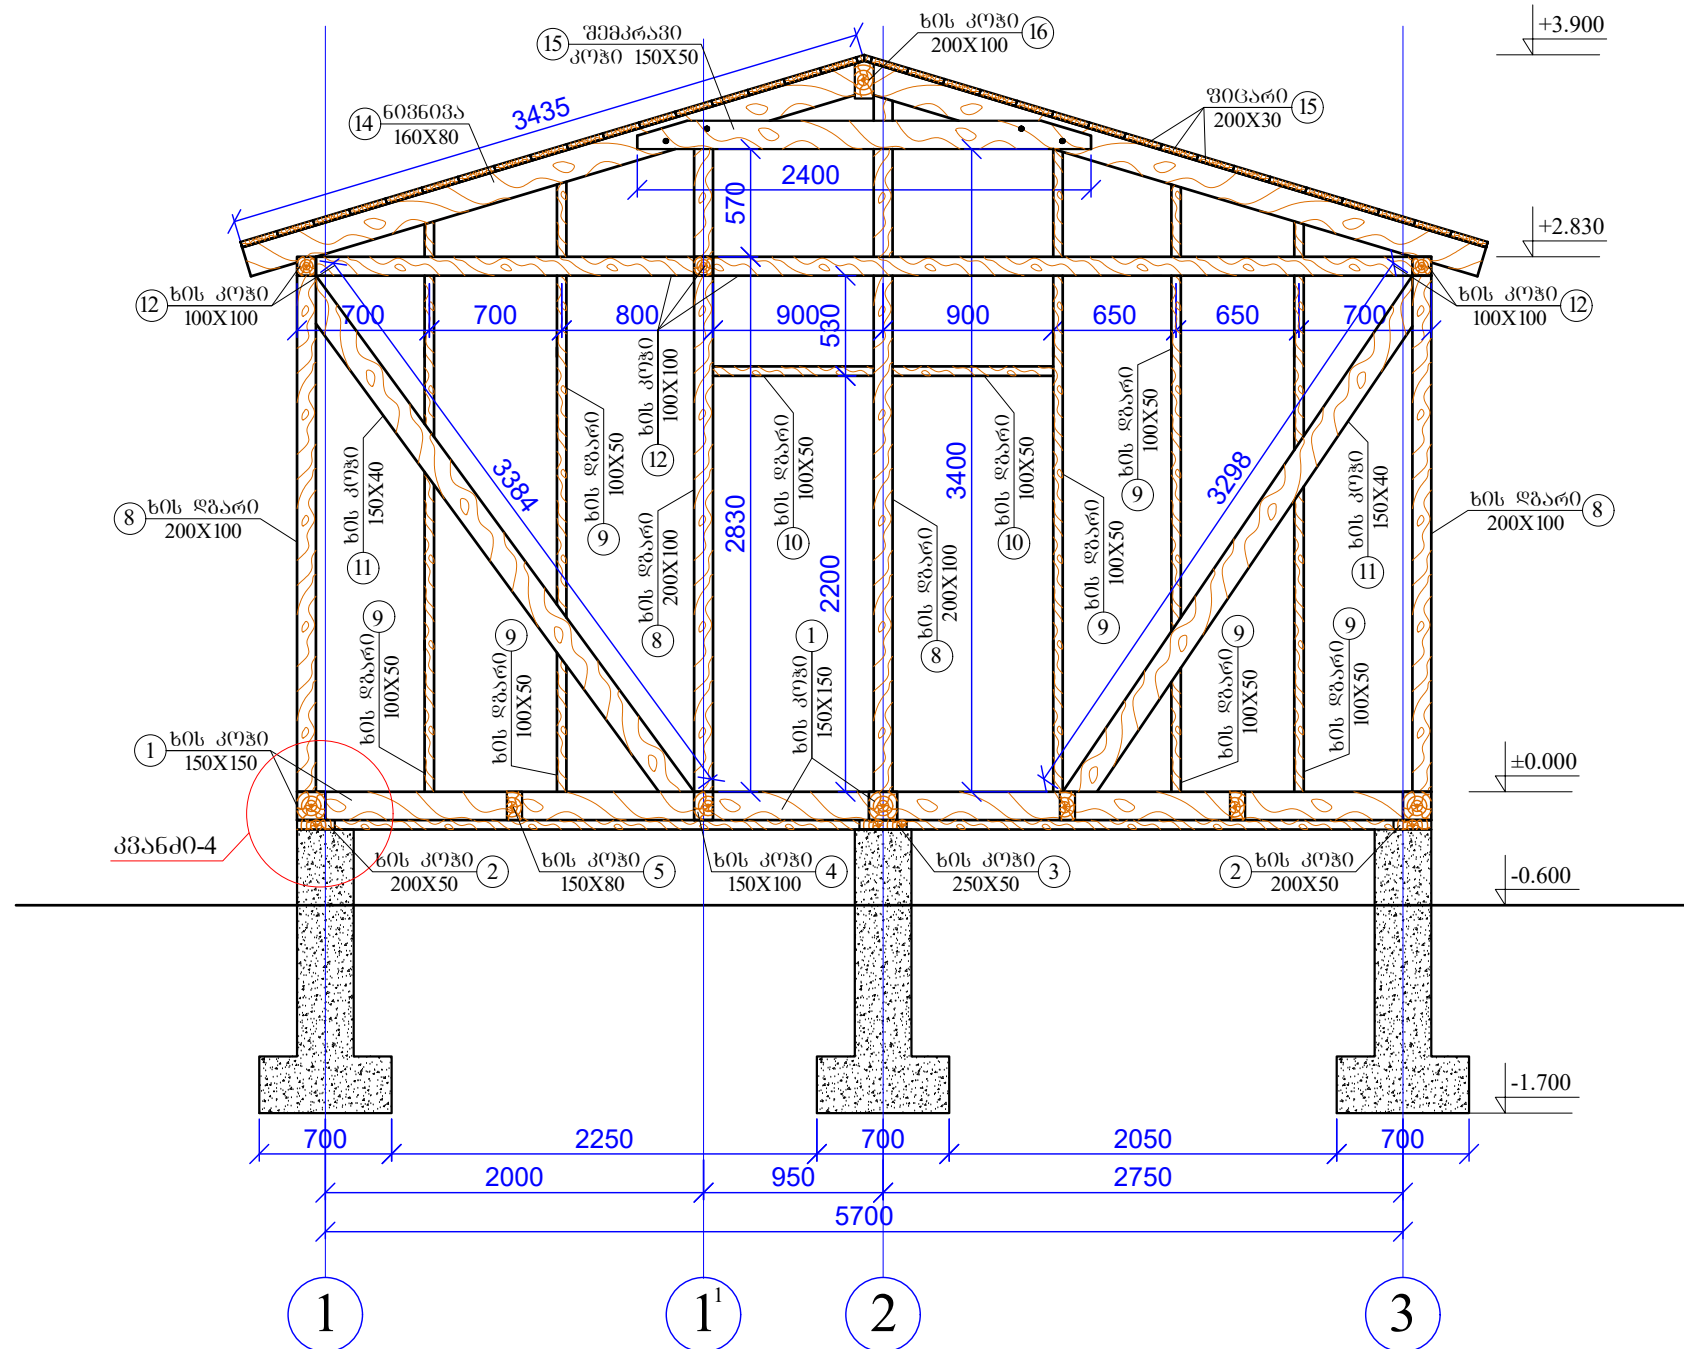


პრილი „ბ“ ღერძზე

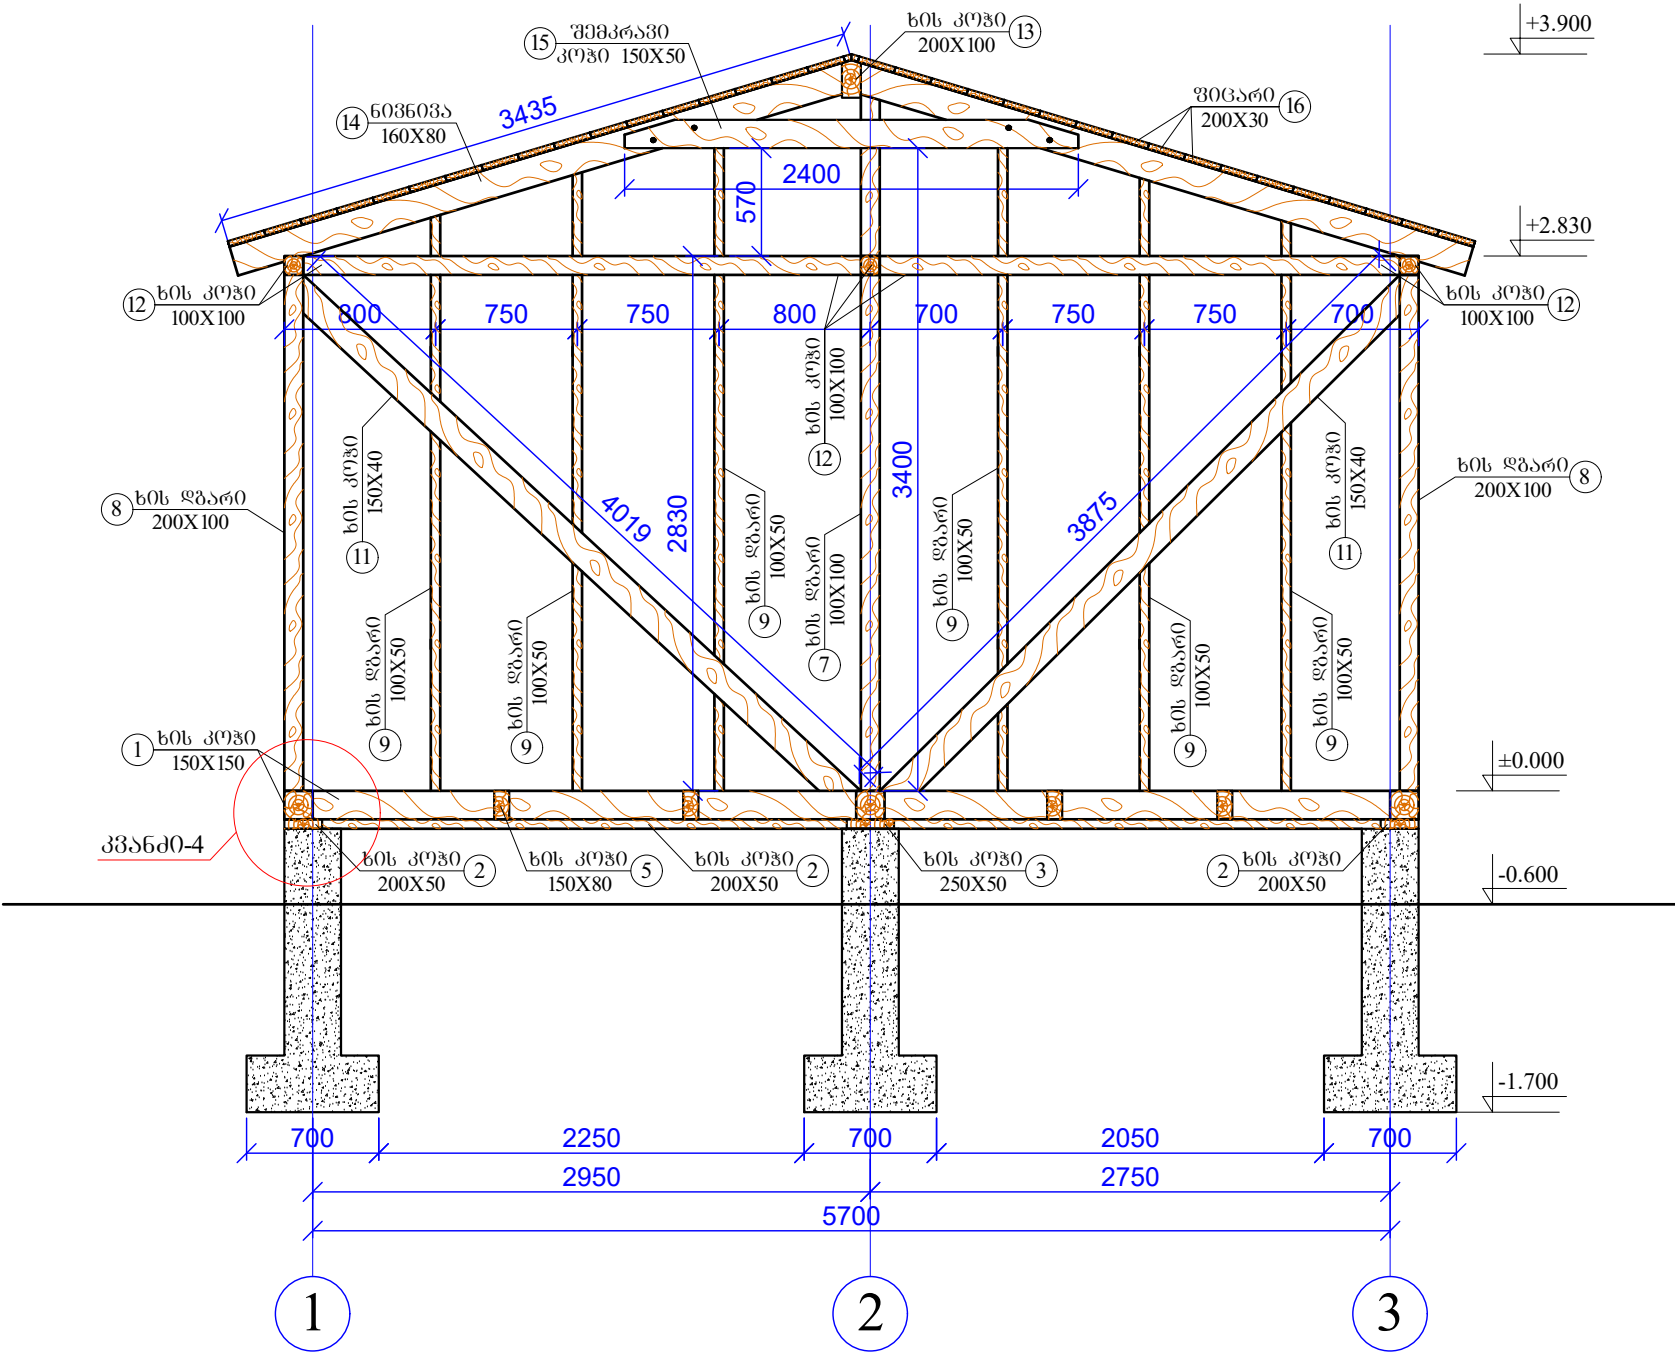


ჰრილი „I“ ღერძზე

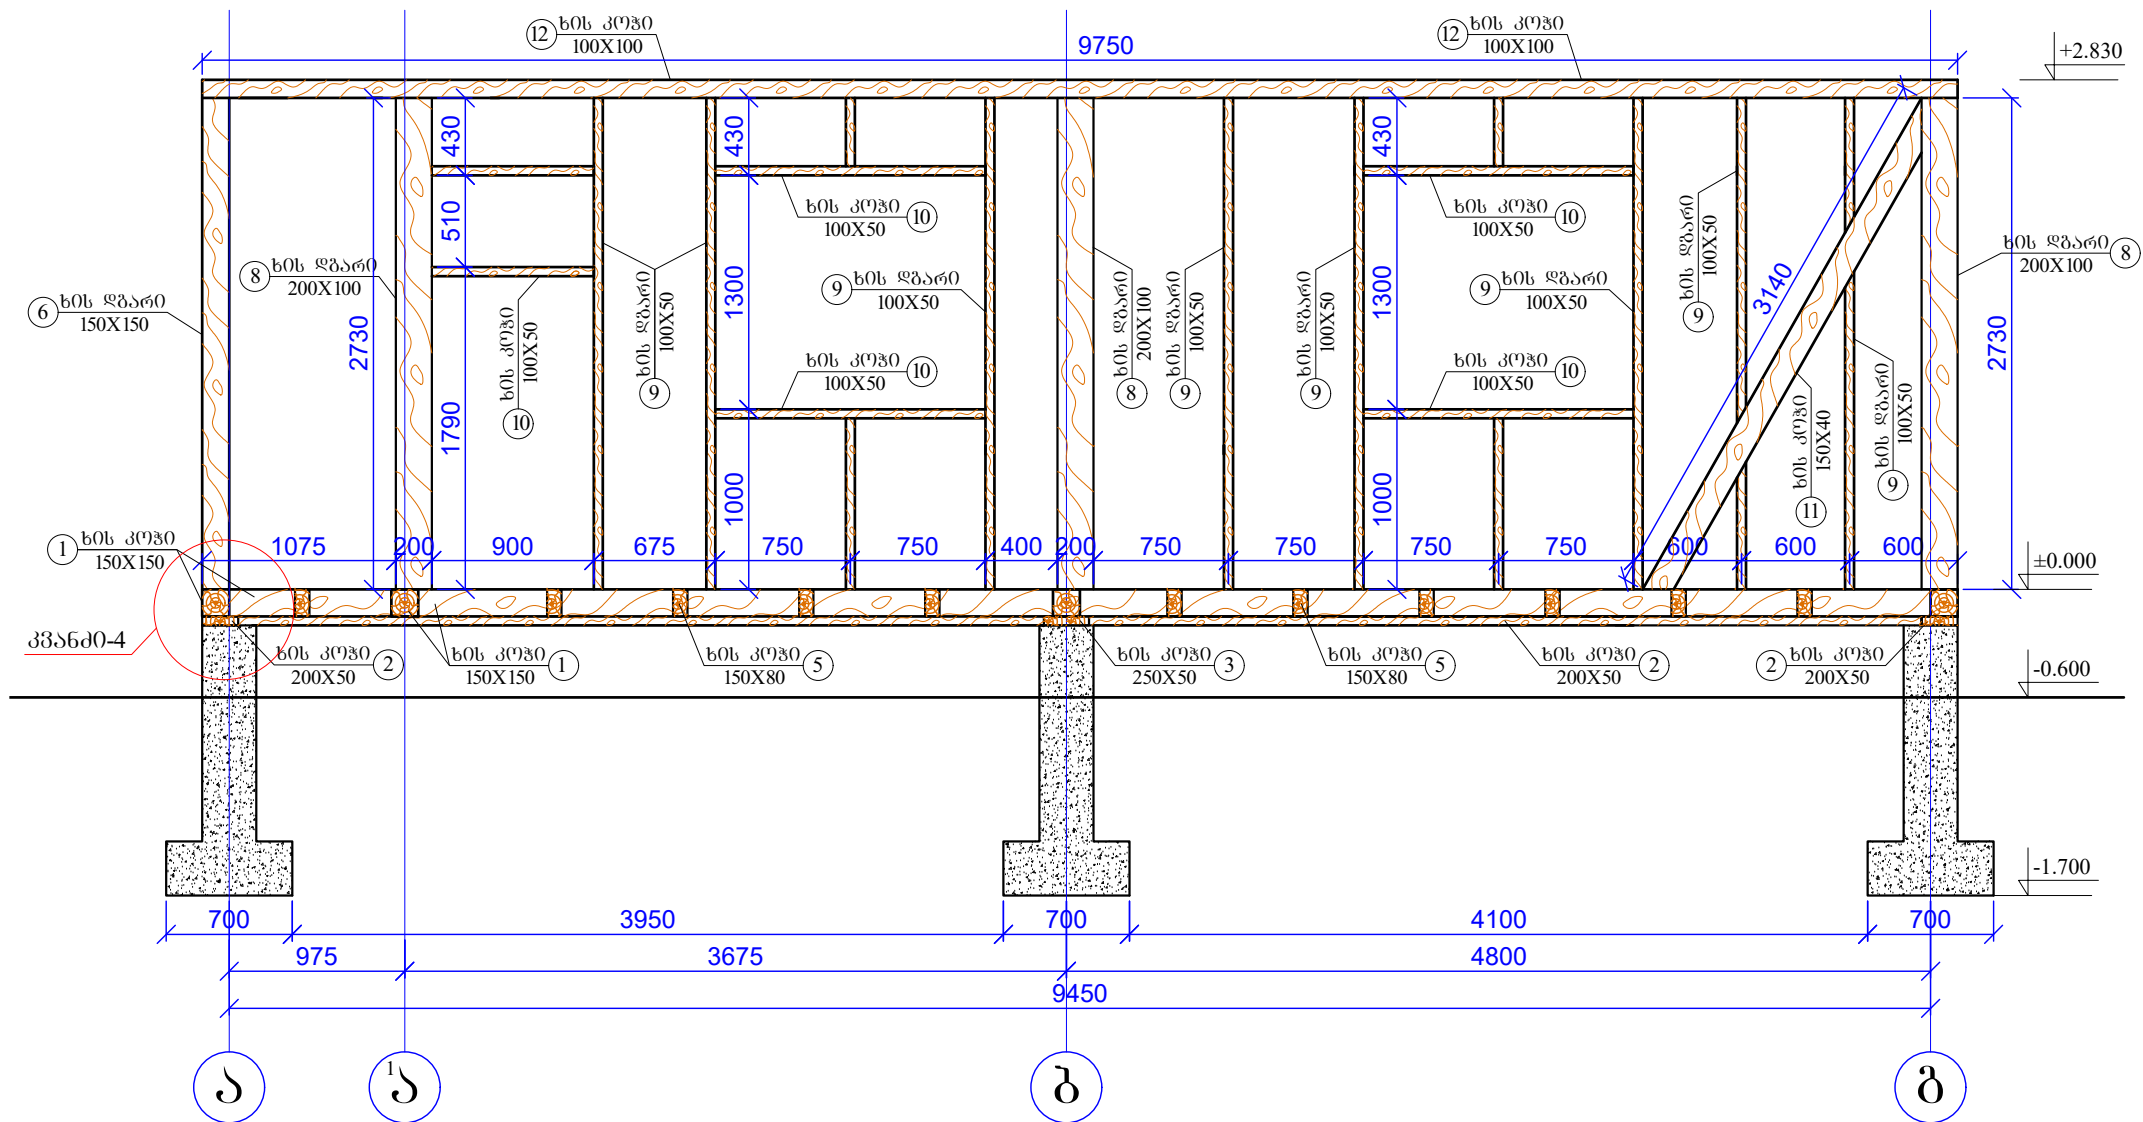


ჭრილობი „1“ ღერძზე

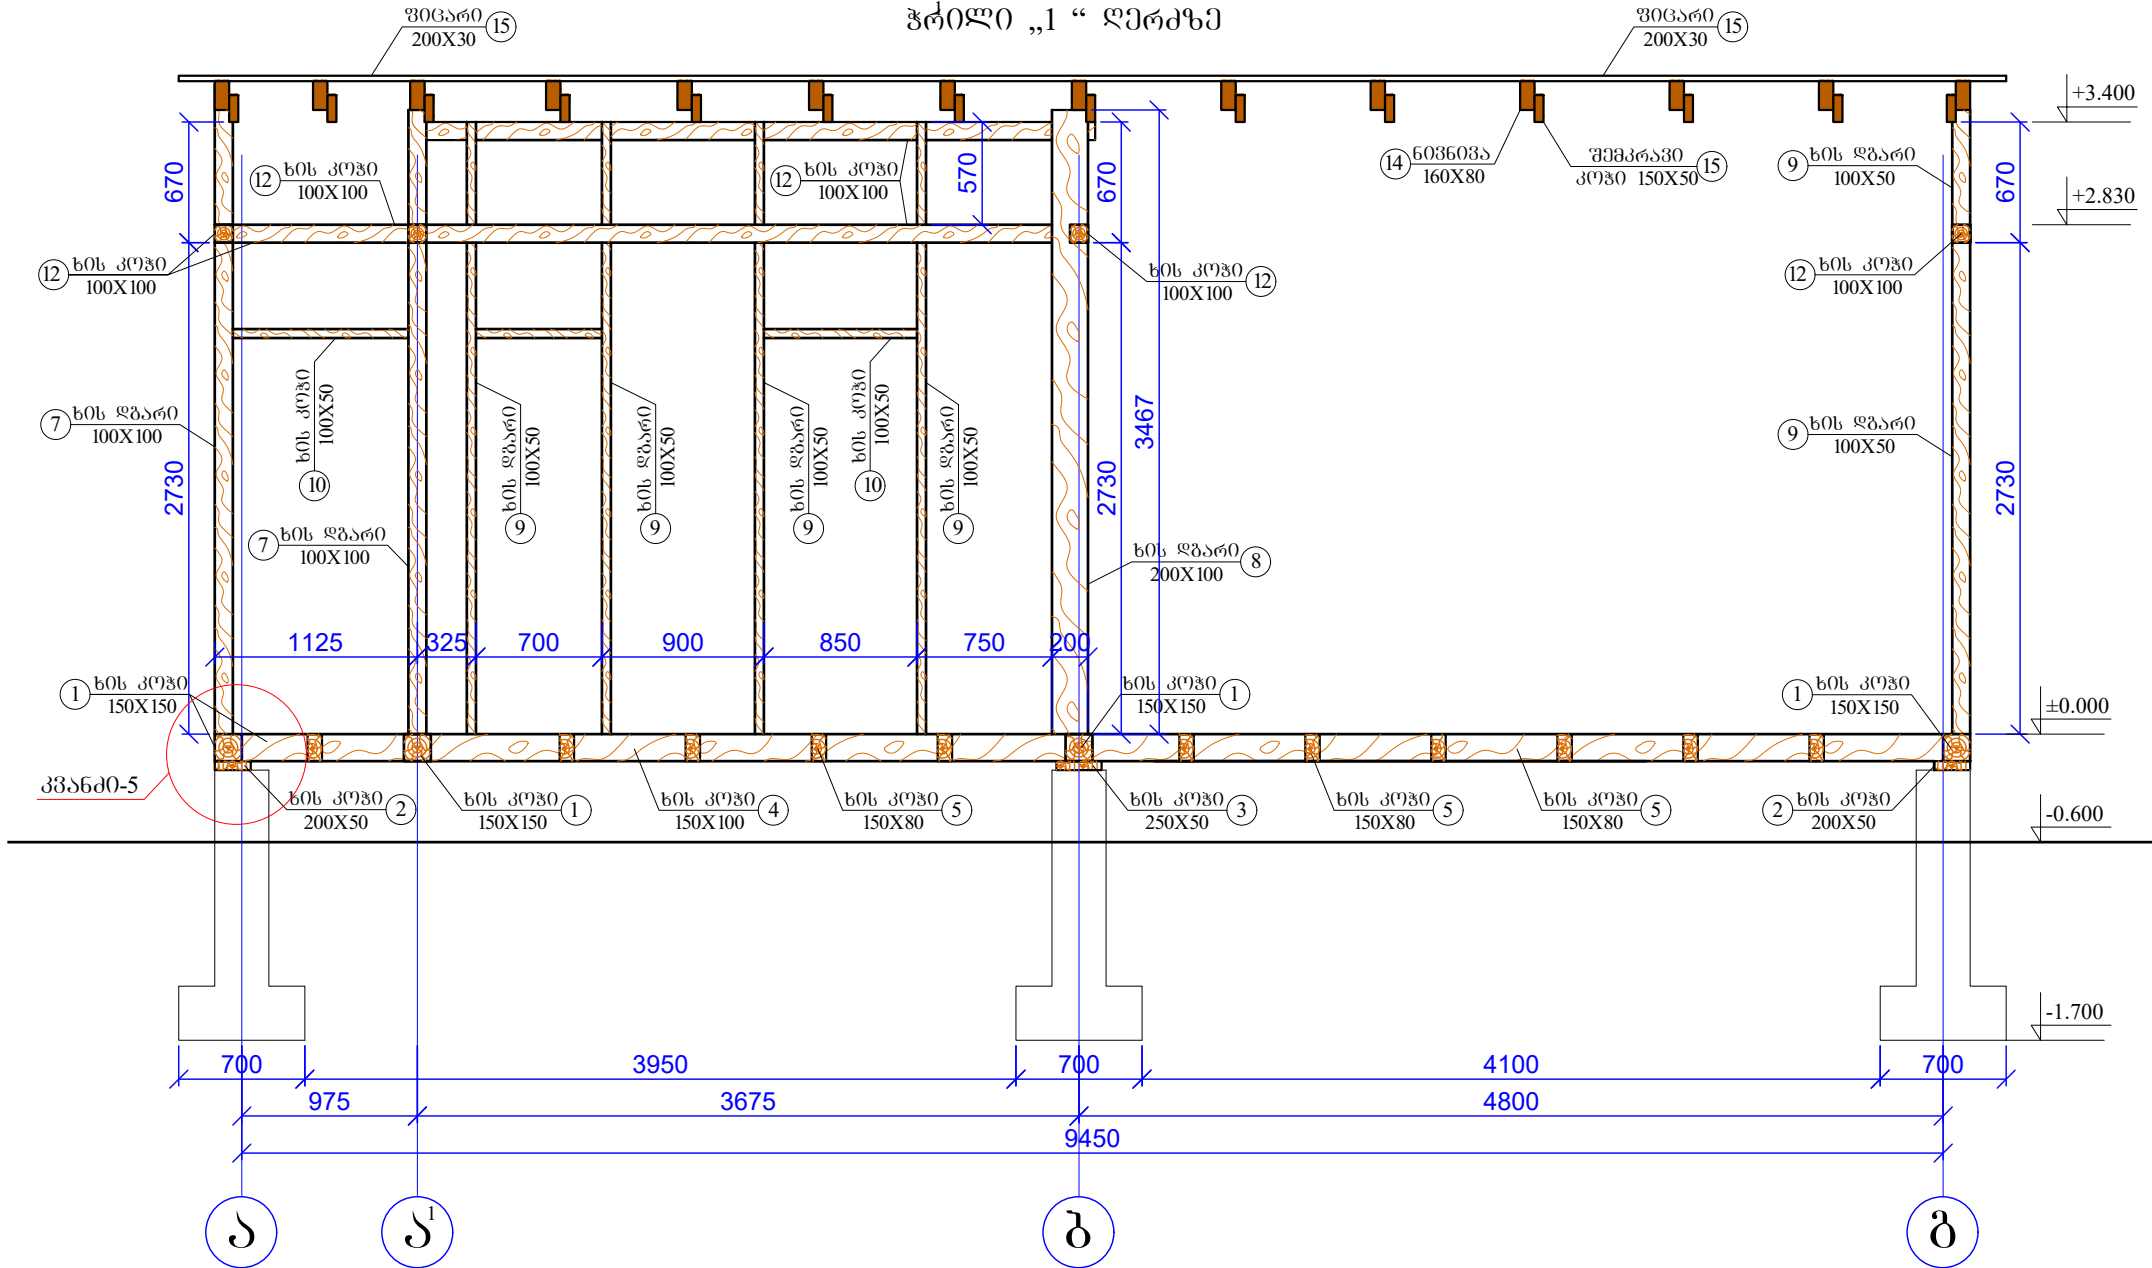


ჭრილი „2“ ღერძზე

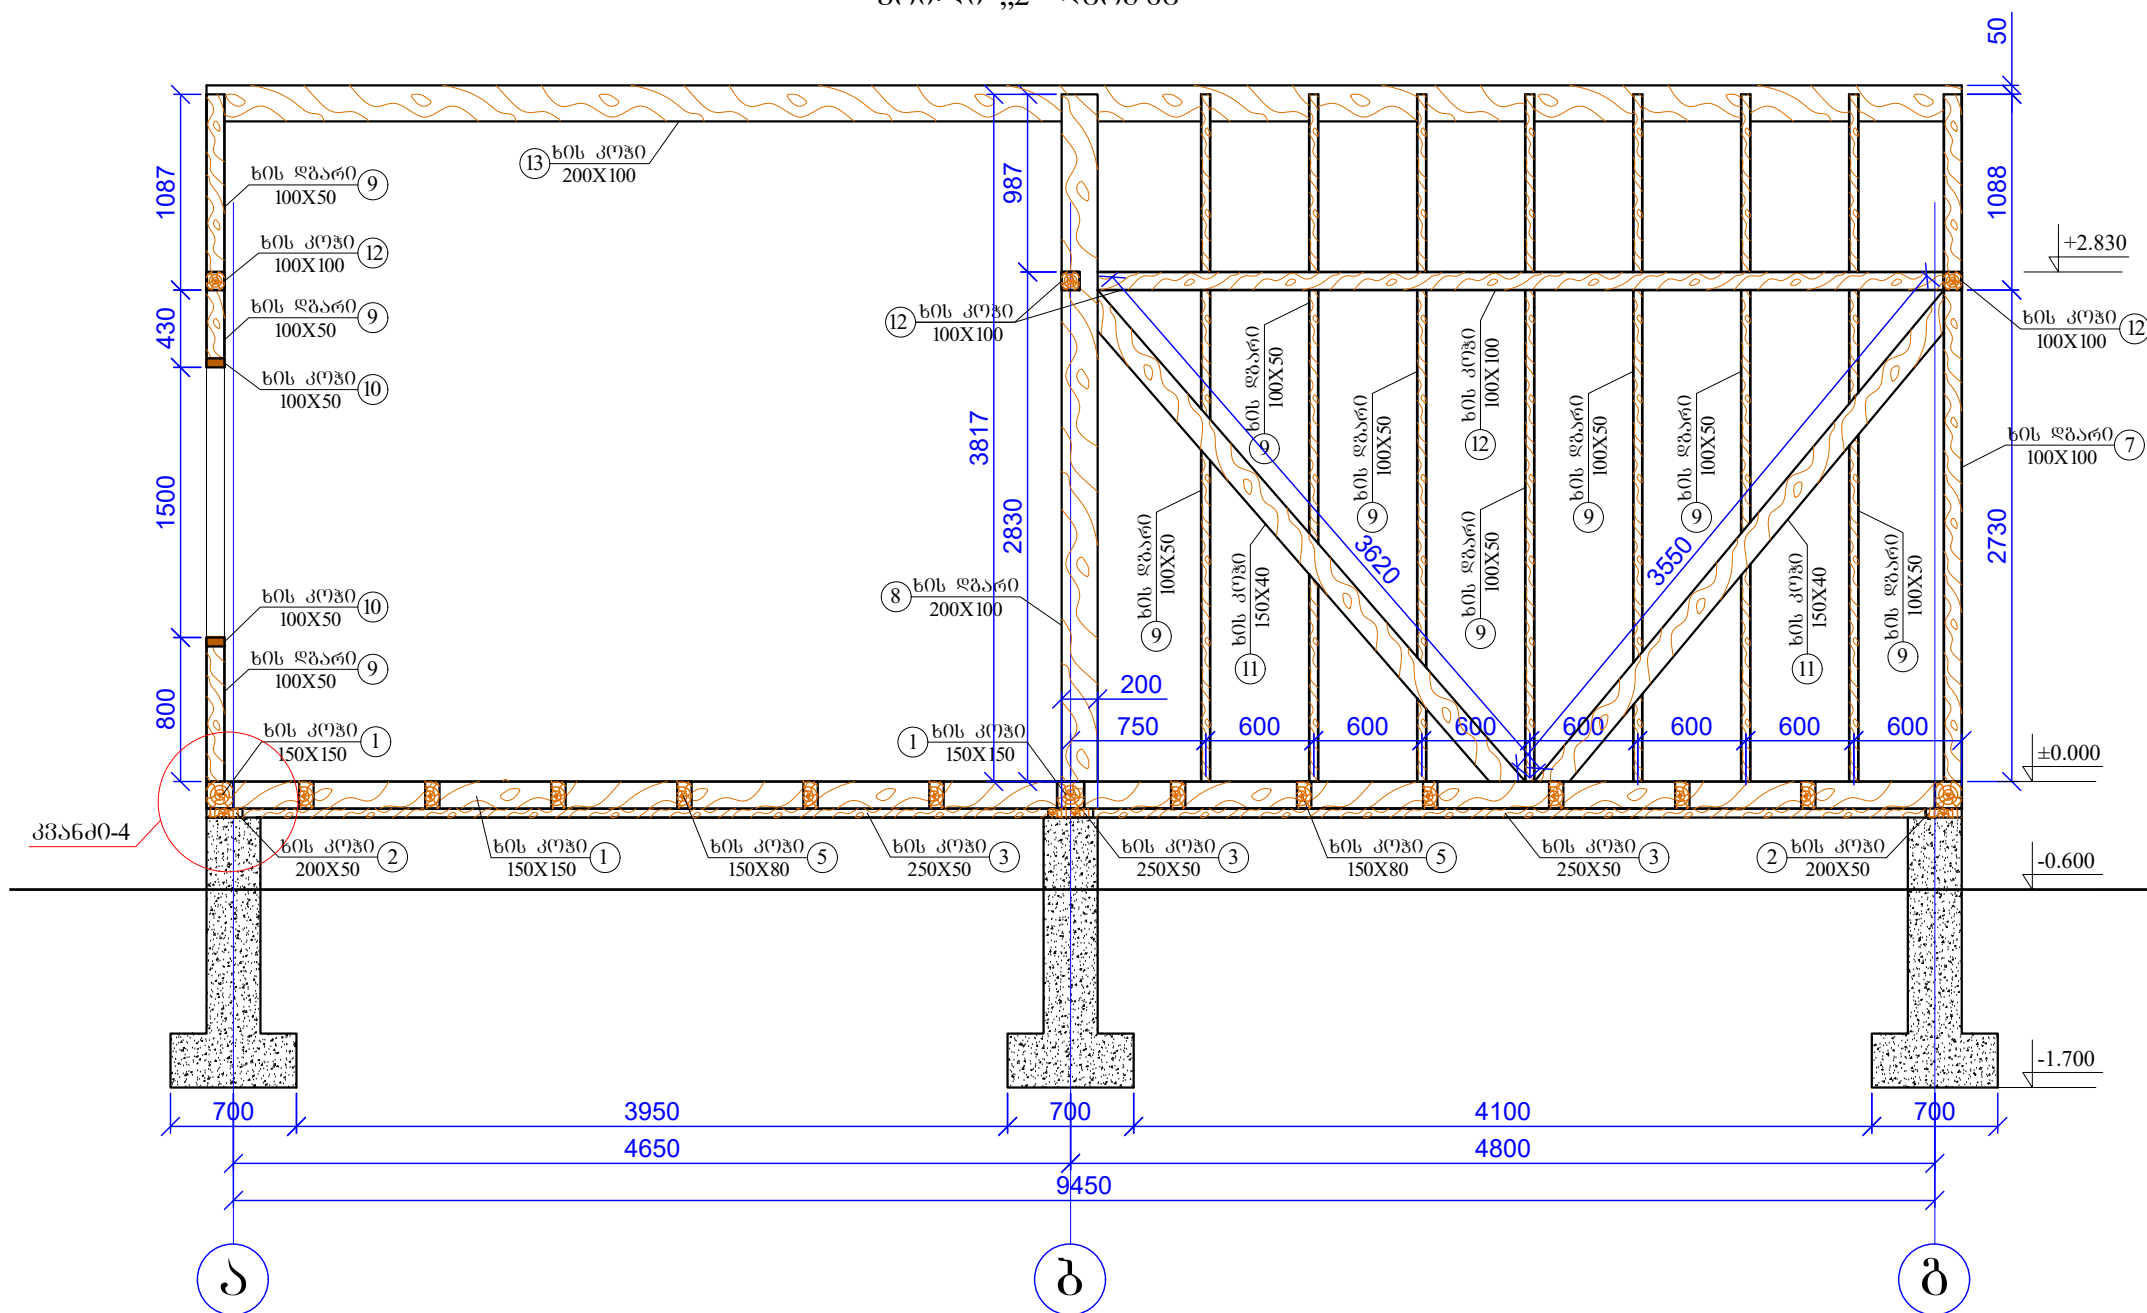


ჭრილი „3“ ღერძზე

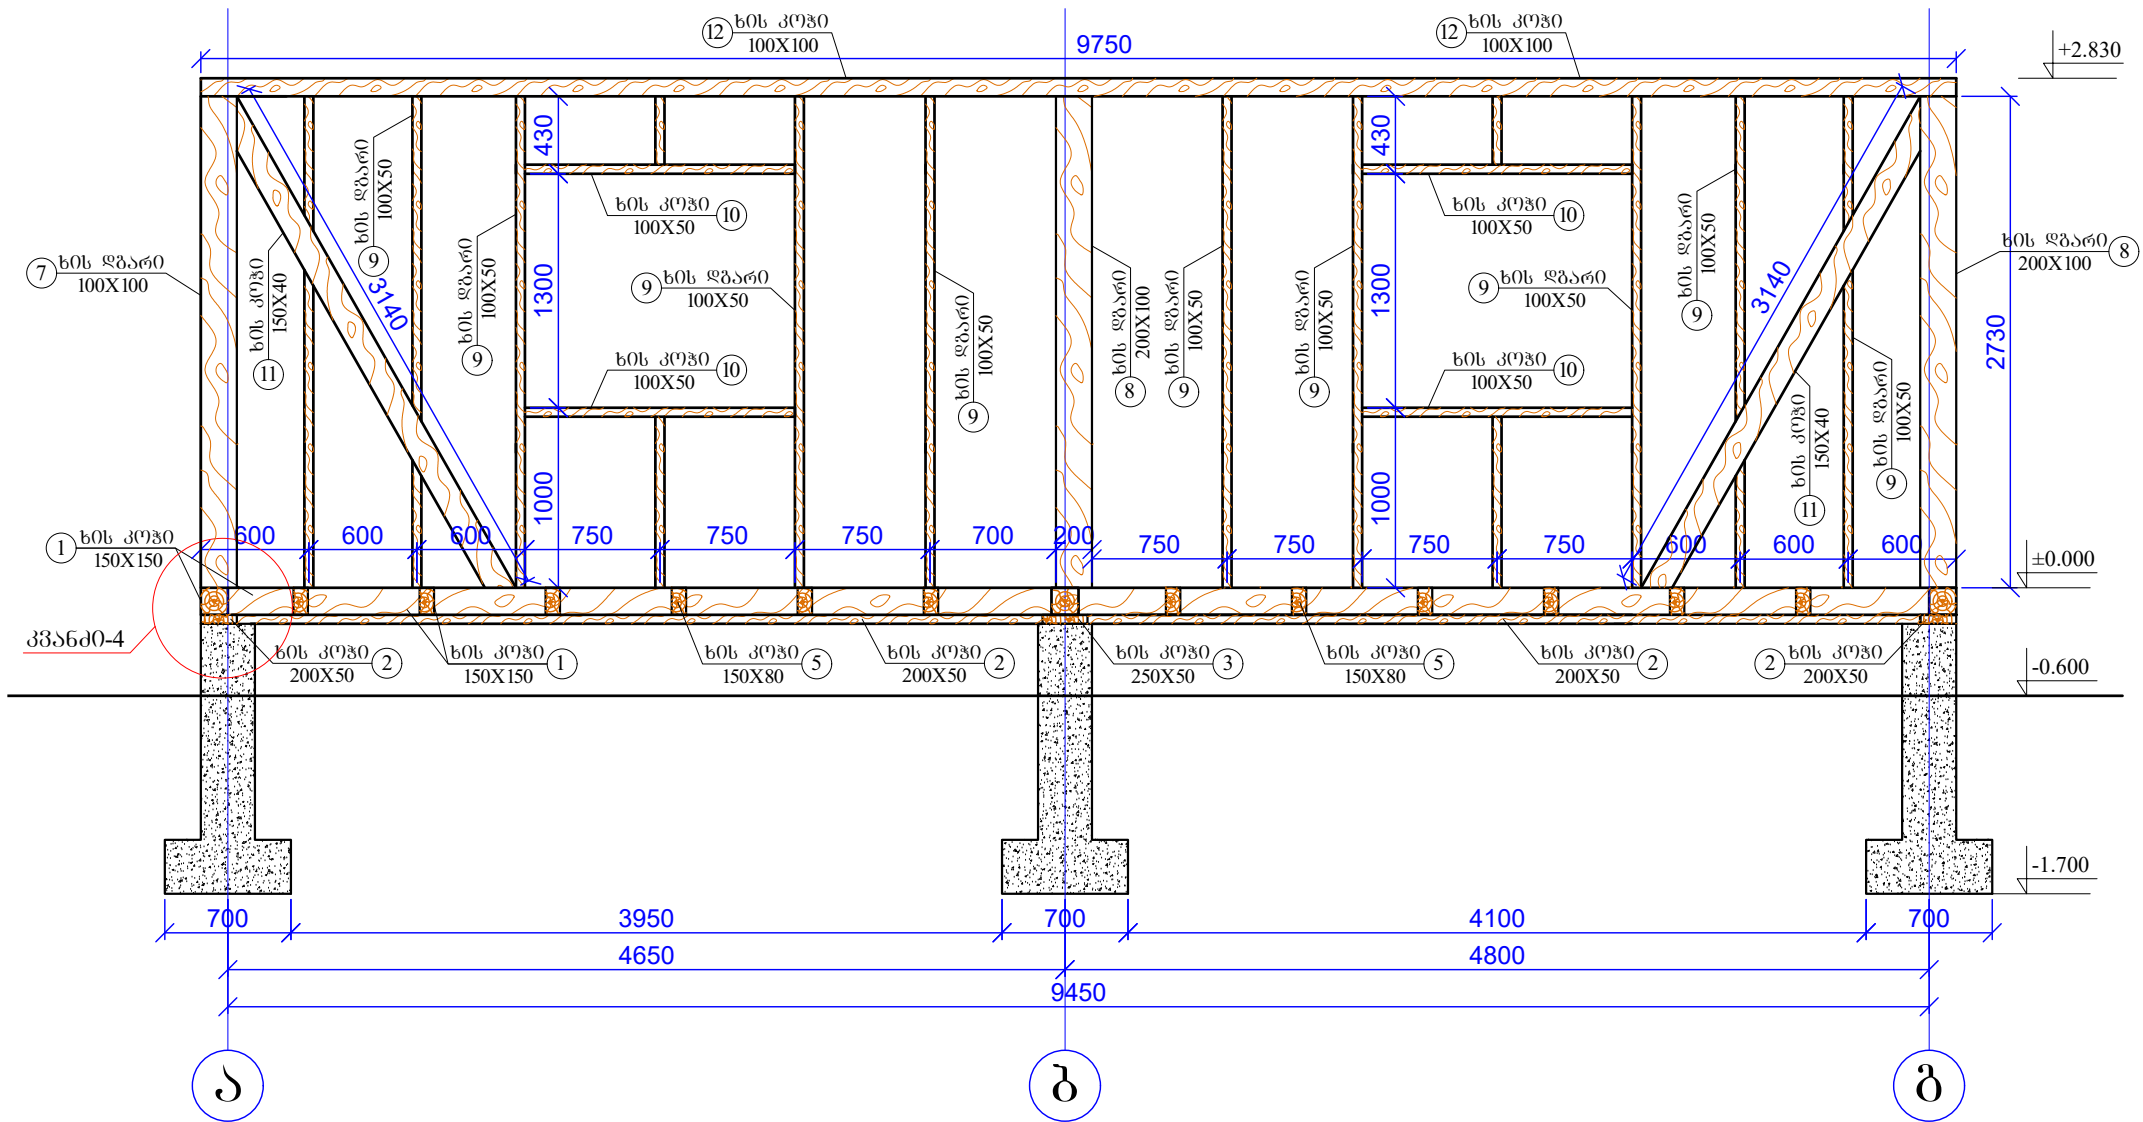


კვანძი-1

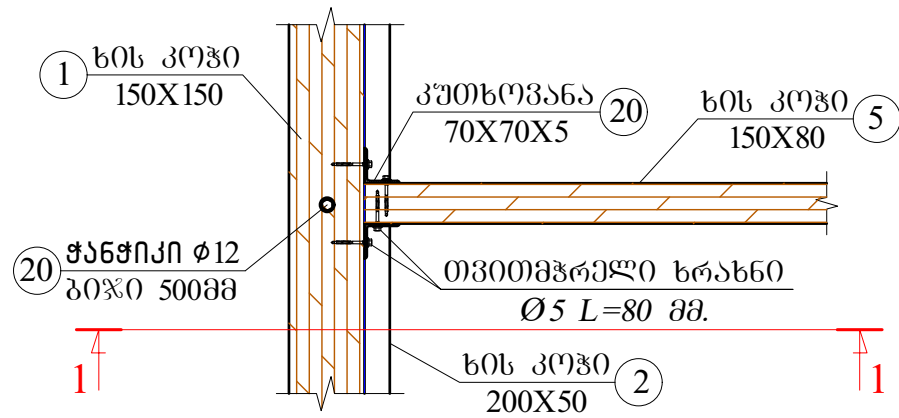


კვანძი-2

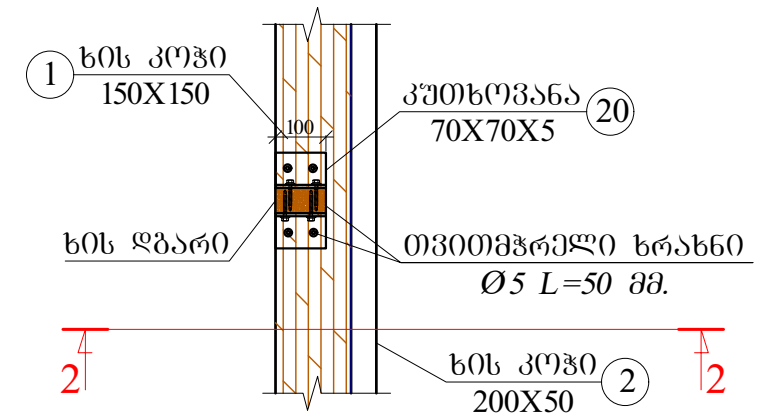

ჭრილი 1-1

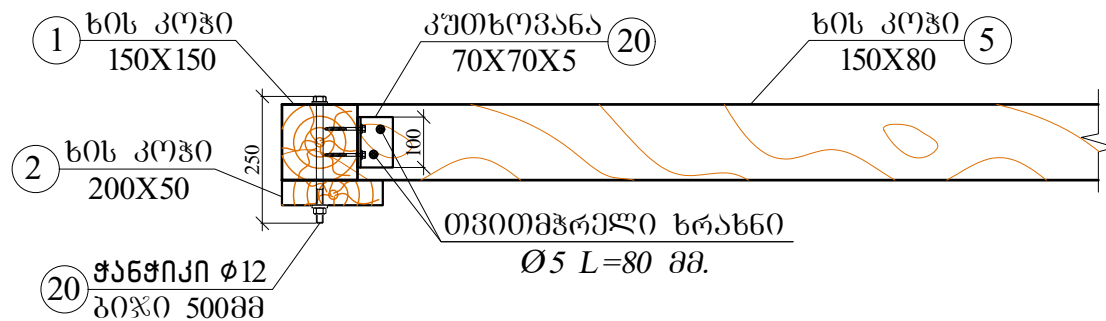

ჭრილი 2-2

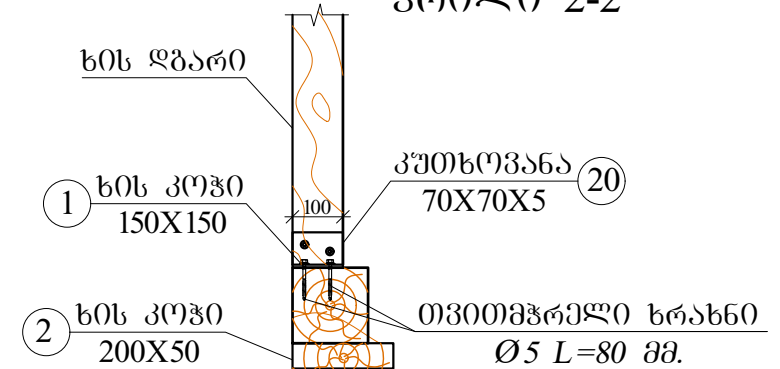

ხის კოჭი
150X80

კუთხეობანა
70X70X5

თვითმჭრელი ხრახნი
Ø5 L=80 მმ.

5

20

20

5

ხის კოჭი
150X80

Technical drawing of a wall cross-section showing reinforcement details. The wall has a total height of 400 units. At the top, there is a 150x150 reinforcement section (labeled 1) and a 200x50 reinforcement section (labeled 2). A vertical reinforcement bar is labeled 'ՏԵՃՆՐՈՒ M12' (labeled 22). A horizontal dimension of 100 units is indicated at the base of the wall.

17 იპტავის ფილა
200X40

300 200 300 200

200 250 550 929

ბის კოჭი
150X100 4

ს

Technical drawing of a reinforced concrete column cross-section. The column is 250mm wide. It features a 150x150mm square core of reinforcement (labeled 1) and a 200x50mm rectangular reinforcement (labeled 2). The reinforcement consists of 3 bars (labeled 3) and 12 bars (labeled 21) of M12 grade, with a spacing of 500mm (labeled 20).

კონსტრუქციის დასახელება	ს კ ე ც ი უ ი კ ა ც ი ა							
	პოზ.	შსკიზი	Ø მმ	სიგრძე მმ	რაოდ.		საერთ. სიგრძე მ	საერთ. მოც. (მ³)
					ერთ.	სულ		
ხის კარკასი	1	ხის კოჭი	150X150	-	-	-	49.0	1.11 მ³
	2	ხის კოჭი	200X50	-	-	-	30.2	0.31მ³
	3	ხის კოჭი	250X50	-	-	-	14.8	0.19მ³
	4	ხის კოჭი	150X100	-	-	-	7.5	0.12 მ³
	5	ხის კოჭი	150X80	-	-	-	95.0	1.14 მ³
	6	ხის ღბარი	150X150	-	-	-	2.73	0.06მ³
	7	ხის ღბარი	100X100	-	-	-	10.8	0.11 მ³
	8	ხის ღბარი	200X100	-	-	-	23.7	0.48მ³
	9	ხის ღბარი	100X50	-	-	-	150.0	0.75მ³
	10	ხის კოჭი	100X50	-	-	-	24.6	0.13 მ³
	11	ხის კოჭი	150X40	-	-	-	34.8	0.21 მ³
	12	ხის კოჭი	100X100	-	-	-	50.0	0.50მ³
	13	ხის კოჭი	200X100	-	-	-	9.8	0.20მ³
	14	ნოვინოვა	160X80	-	-	-	95.2	1.22 მ³
	15	შეშვრავი კოჭი	150X50	-	-	-	33.6	0.25მ³
	16	სახურავის ფიცარი	200X30	-	-	-	69.0 მ²	2.07მ³
	17	იატაკის ფიცარი	200X40	-	-	-	60.3 მ²	2.41 მ³
	18	იატაკის OSB ფანერა	15 მმ	-	-	-	64.5მ²	
	19	ფასადის OSB ფანერა	15 მმ	-	-	-	101.0მ²	
	20	კუთხეოვნა	L 70X70X5	100	-	650	65.0	
	21	ჰანჯიკი (ჰანოჩი) და საყელურები	M 12	250	-	100		
	22	ანკერი (ჰანოჩი) და საყელურები	M 12	500	-	20		

იატაკის კარკასი სულ - 2.87 მ³

კედლის კარკასი სულ - 2.24 მ³


სახურავის კარკასი სულ - 1.67 მ³

ხის კარკასი სულ - 6.78 მ³


ფიცარი სახურავის ჰემ - 69.0 მ² - 2.07 მ³

ფიცარი იატაკის 40მმ - 60.3 მ² - 2.41 მ³


ფარდულის გეგმა ±0.00 ნიშნულზე

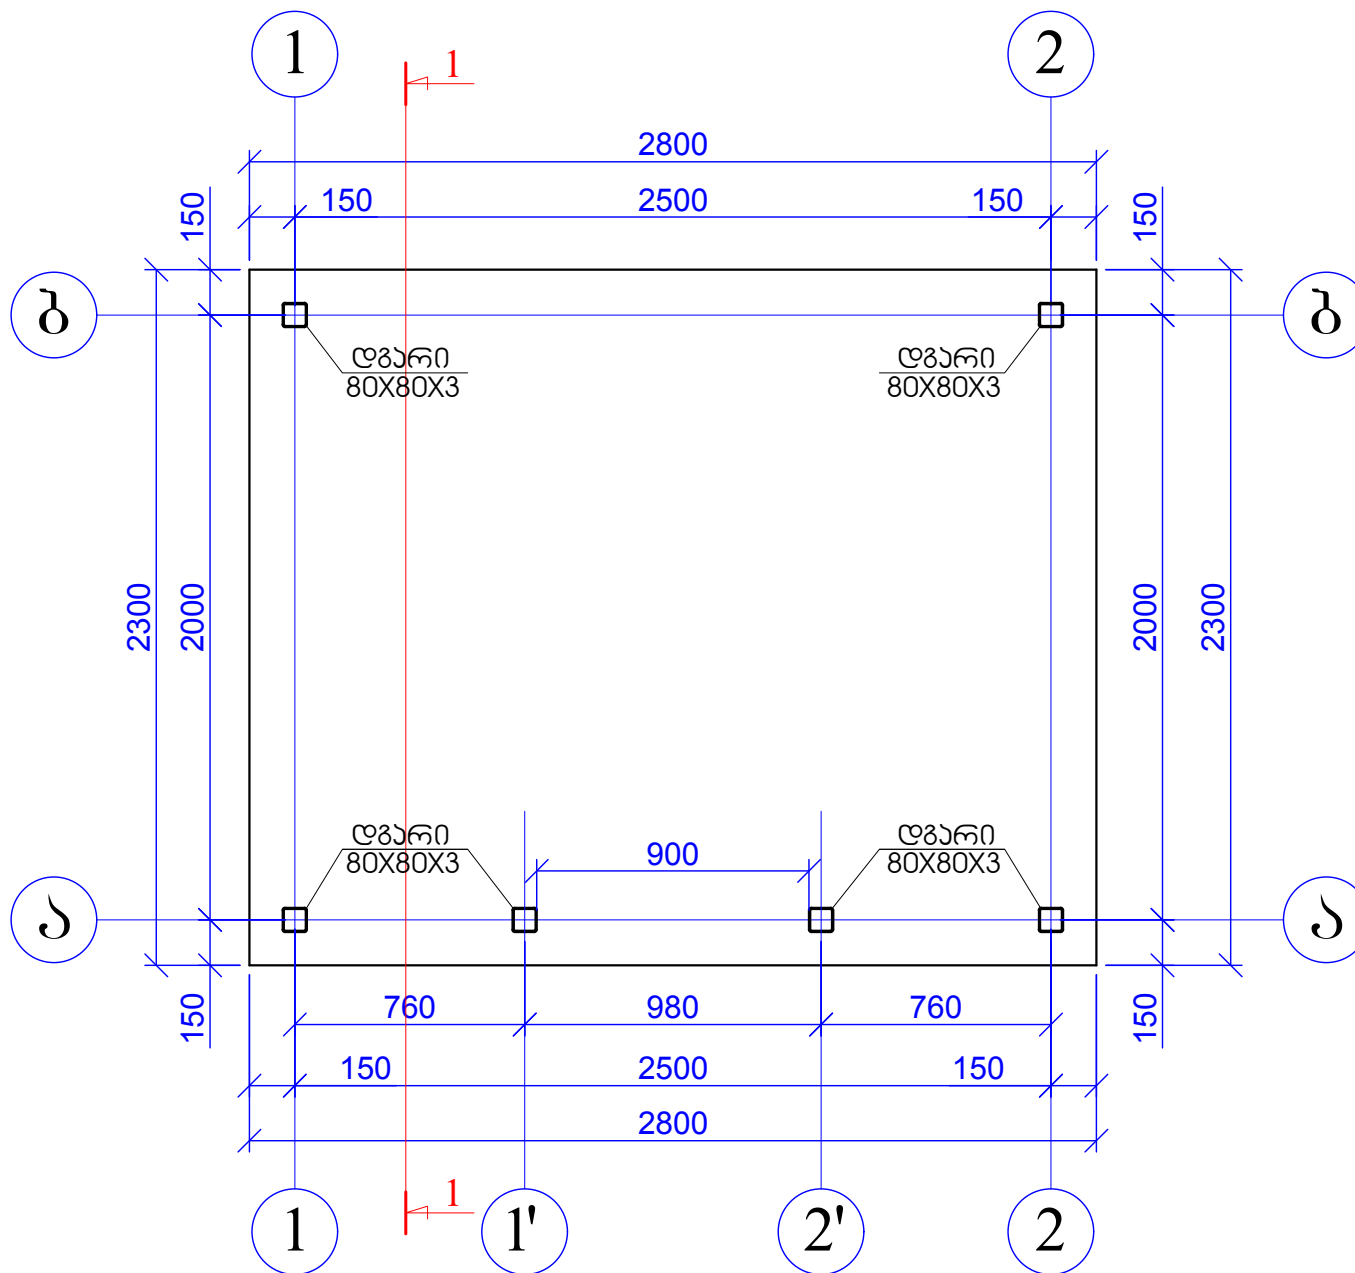


ფარდულის ფილის არმირება ±0.00
ნიშნულზე

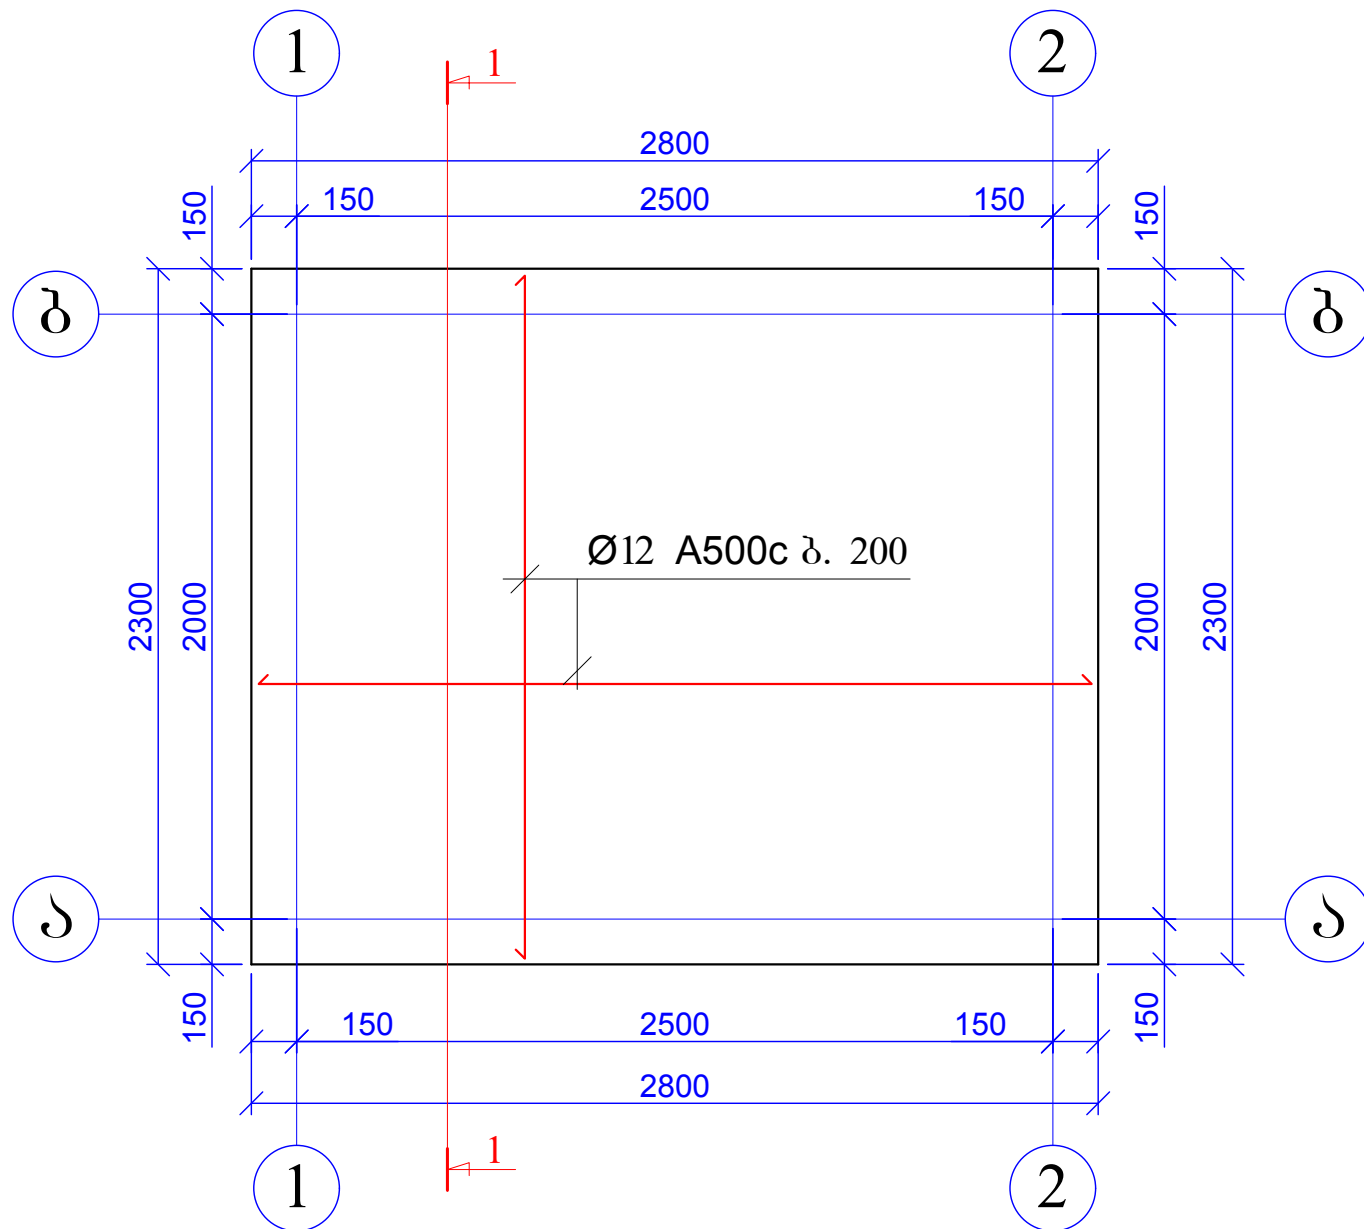


ფარდულის სახურავის მოწყობის სქემა

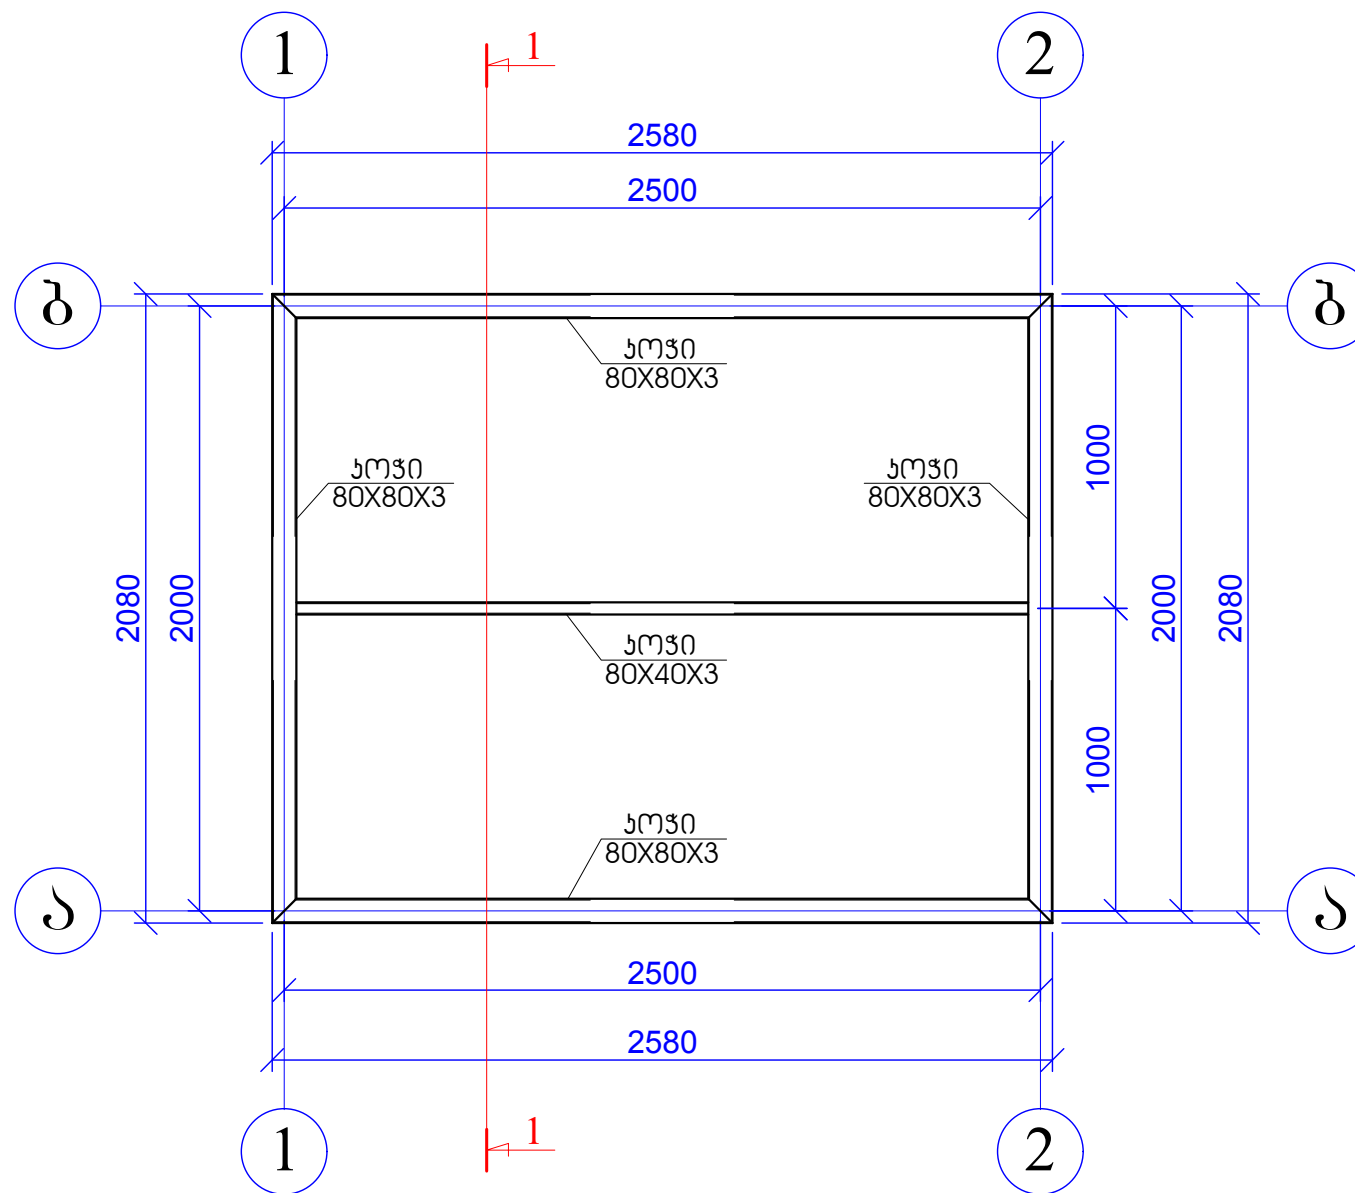


ფარდულის ჯრილი 1-1

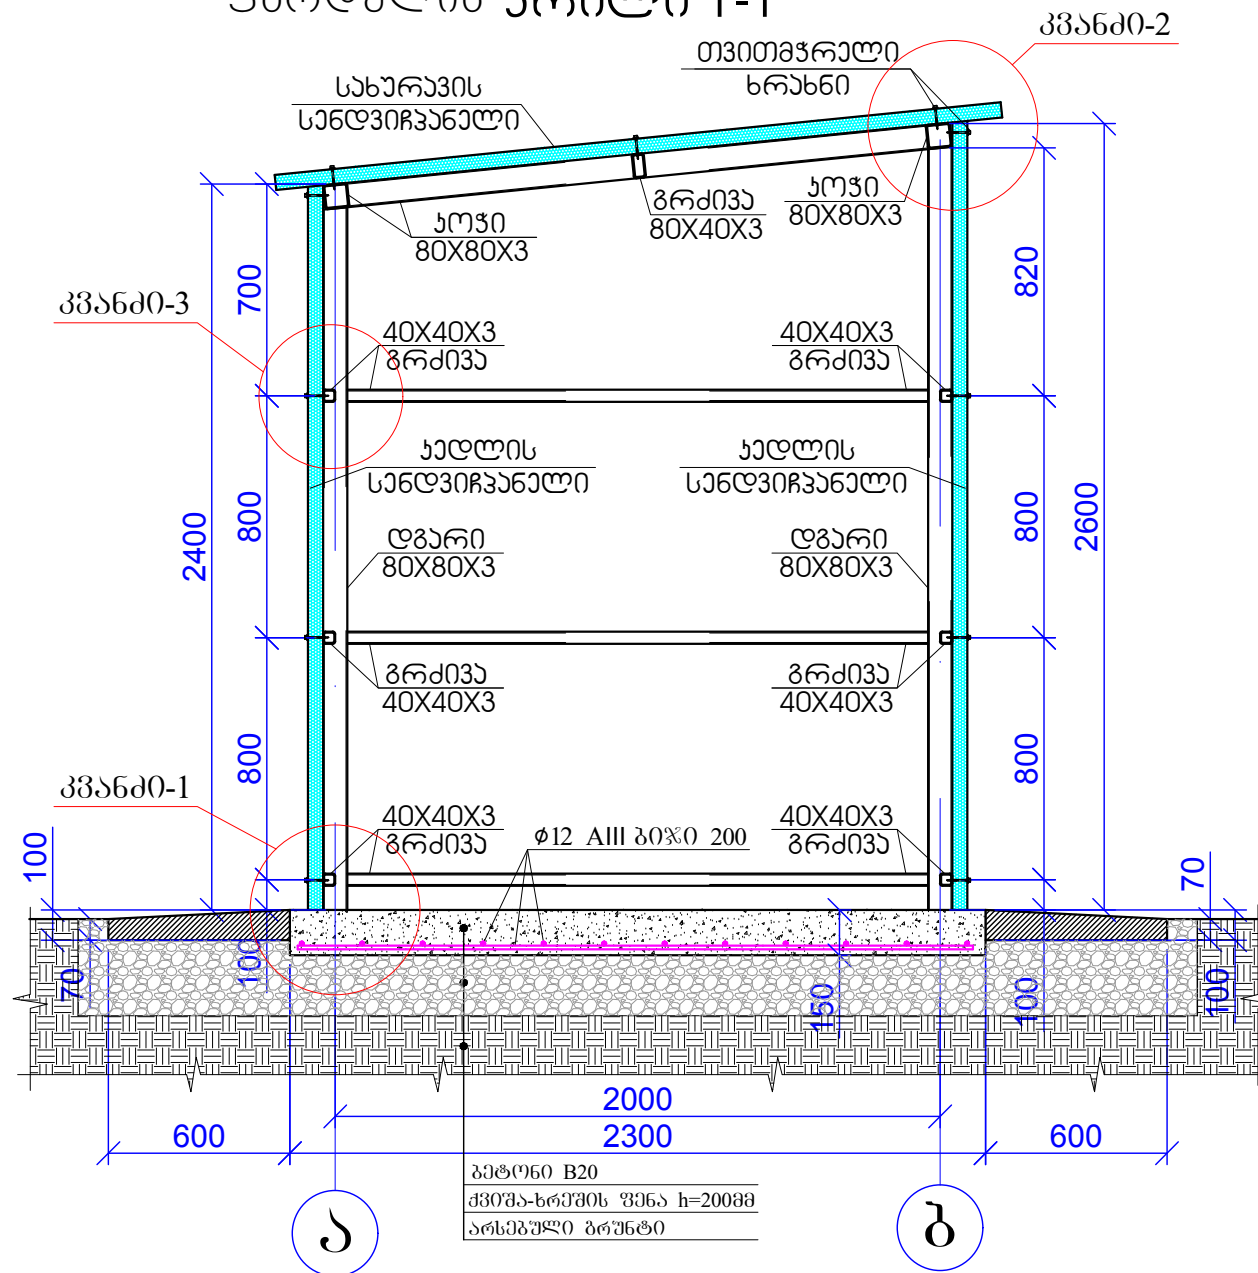


ხანძი - 1

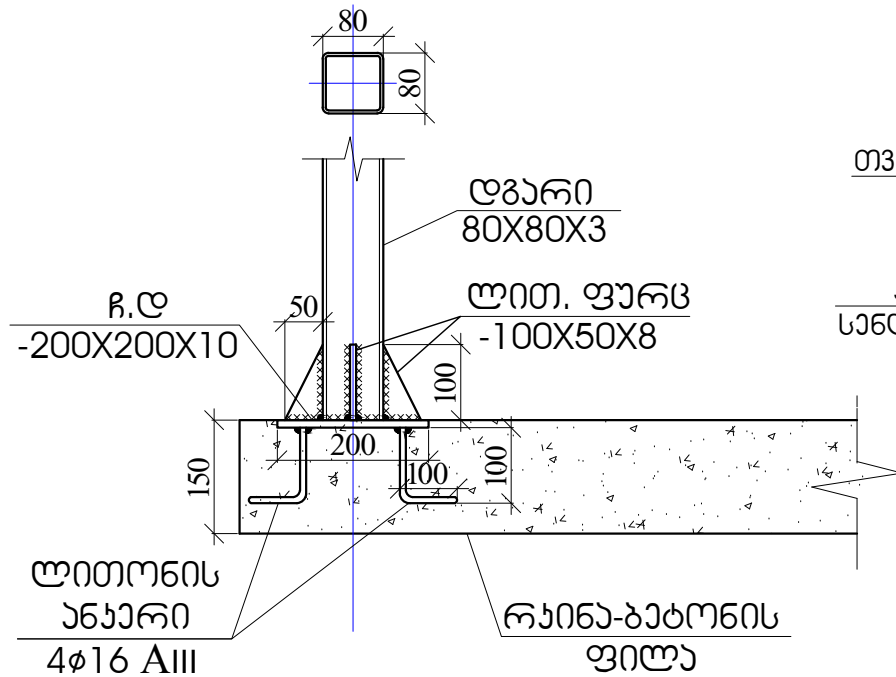

ხანძი - 3

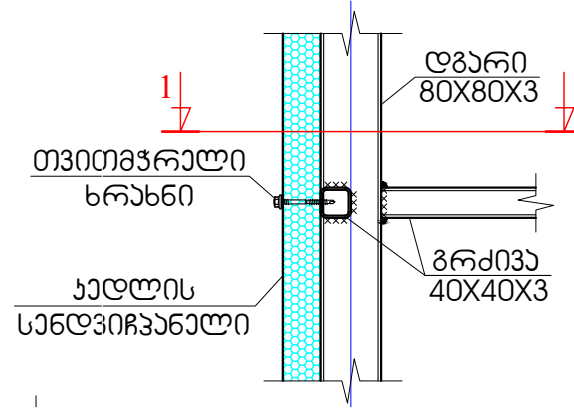


ჴრილი 1 - 1

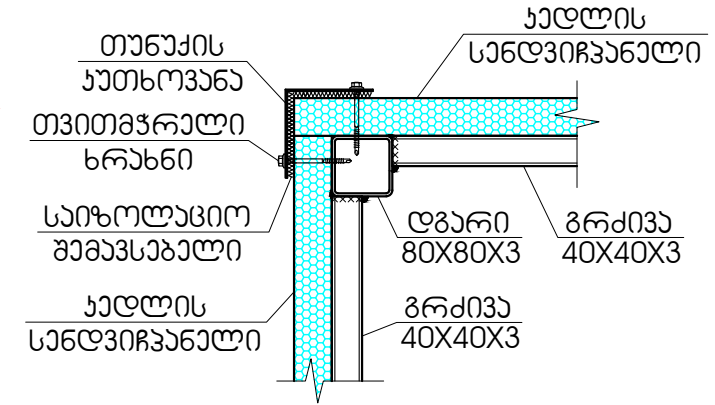

ა/ზ.	ა ღ ნ ი შ ვ ნ ა	ღ ა ს ა ხ ე ლ ე ბ ა	რა/ლ.	წონა, კგ	
		რკინაბეტონის ფილა	1	ცალი	
		ღებულადი		ერთეული (კგ)	სულ (კგ)
1	Ø 12 A 500c	ℓ= 68000	1	60.44	60.44
					60.4368
				ერთეული (მ³)	სულ (მ³)
		ბეტონი B20		0.97	0.97
		სარინელის ბეტონი B7.5		0.64	0.64
		ძვინა-ხრეშო		3.18	3.18

ხანძი - 2

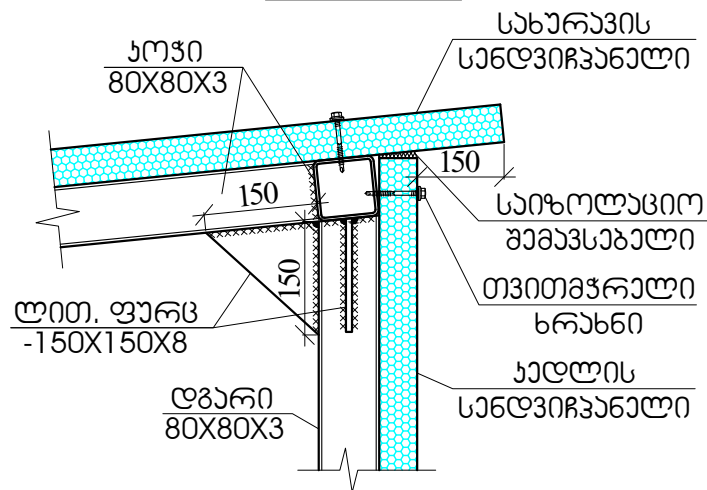

ფოლადის ელემენტების სპეციფიკაცია						
პოზ.	დასახელება, ესკიზი მმ.	პროფილი მმ.	მმ.	ნ ცალი	მასა კგ.	ხაერთო მასა კგ.
1	სვეტი - მილკედრატი	80X80X3	14500	—	109.4	345.0 კგ
2	კოჭი - მილკედრატი	80X80X3	9500	—	71.7	
3	გრძივა - მილკედრატი	80X40X3	2500	—	14.2	
4	გრძივა - მილკედრატი	40X40X3	24500	—	92.4	
5	ლითონის ფურცელი	- 200X200X10	---	6	18.9	
6	ლითონის ფურცელი	- 100X50X8	---	22	7.0	
7	ლითონის ფურცელი	- 150X150X8	---	12	17.0	
8	ლითონის ანკერი	φ-16	200	24	7.6	
				Σ=	338.2	
				შედუღებაზე 2%	6.8	