


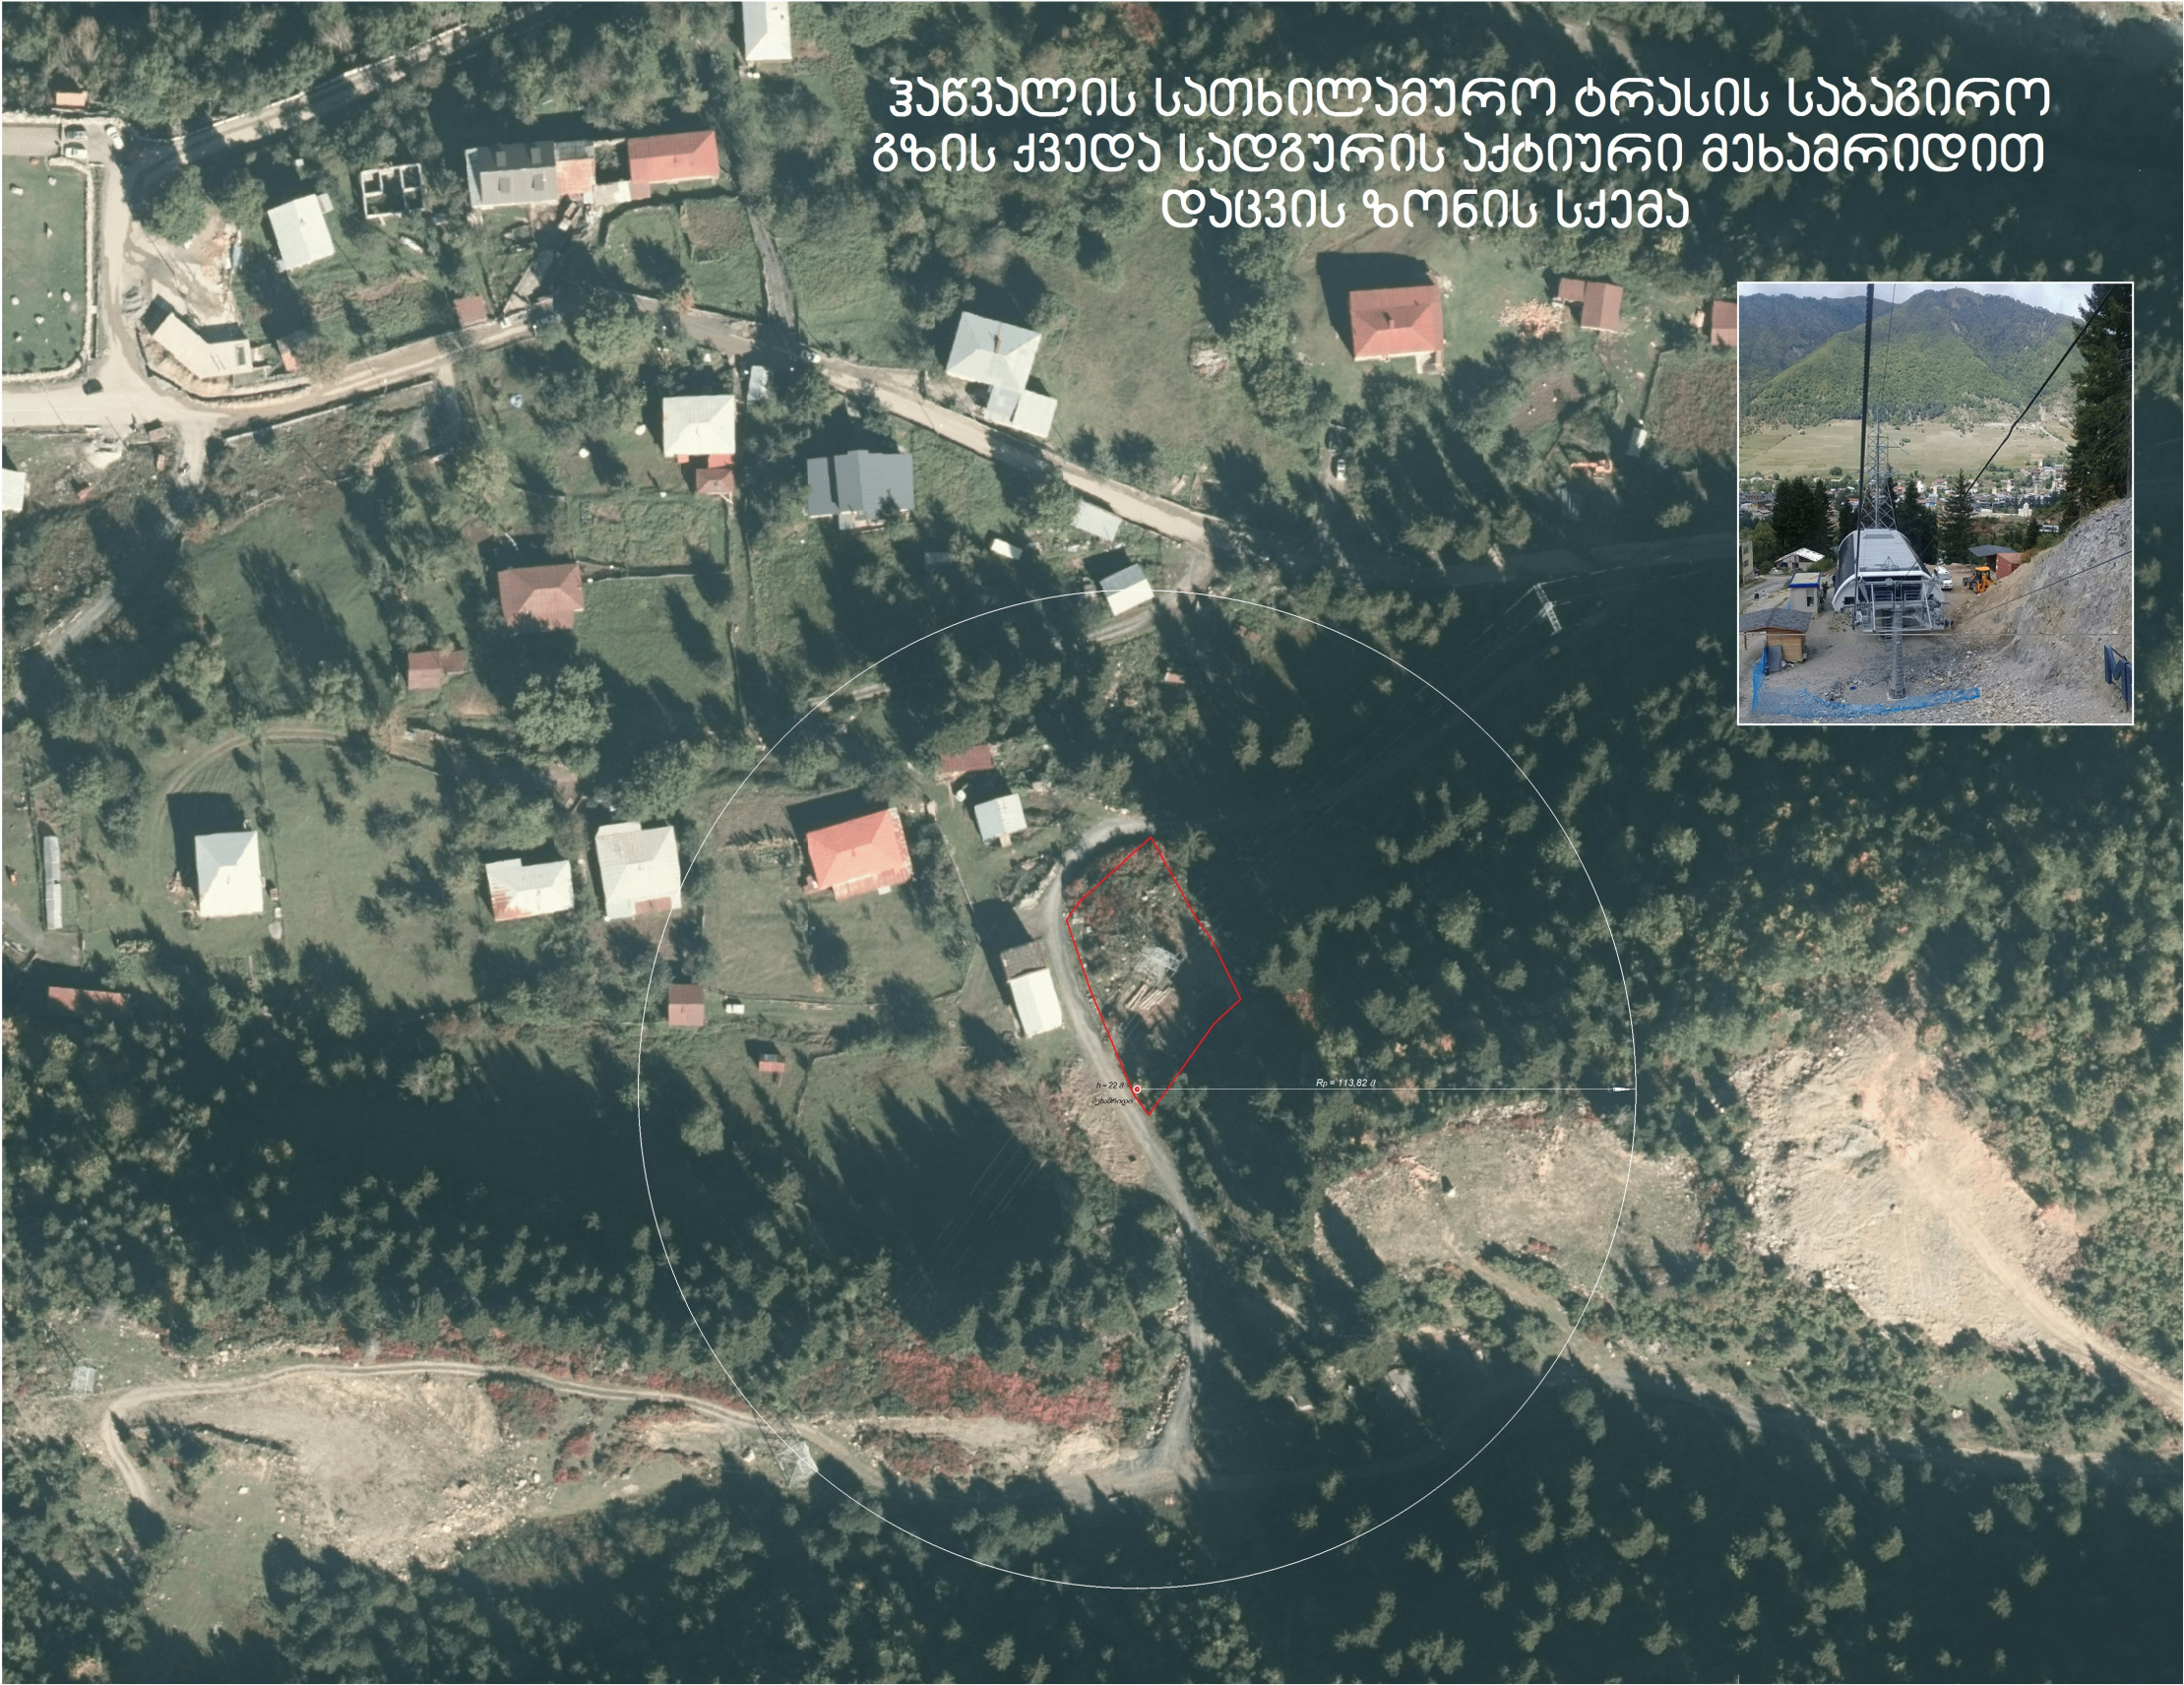

აქტიური მეხამრიდი FOREND PETEX -L-ის მოქმედების რადიუსი

$$R_p = \left(h(2 \times D - h) + \Delta L(2 \times D + \Delta L) \right)^{0.5} = \left(22(2 \times 60 - 22) + 60(2 \times 60 + 60) \right)^{0.5} = \left(2156 + 10800 \right)^{0.5} = 12956^{0.5} = 113.82 \text{ მ}$$

სადაც: $h = 22 \text{ მ}$
 $D = 60 \text{ მ}$
 $\Delta L = 60 \text{ მ}$
 $R_p = 113.82 \text{ მ}$

თანამდებობა	სახელი, გვარი	ხელმოწერა	მეხამრიდების პროექტირება და მონტაჟი	სტადია	ფურც.ი	ფურც.ები
დირექტორი	ლაშა სიდამონიძე		ჰაწვალის სათხილამურო ტრასის საბაგირო გზის, ქვედა სადგურის აქტიური მეხამრიდით დაცვის ზონის სქემა	მ.პ.	22	25
შეასრულა	კახა თამარაშვილი		მისამართი: მესტიის მუნიციპალიტეტი, საკადასტრო კოდი: 42.06.49.297; 42.06.49.298	 შპს "მეხამრიდი" თბილისი 2019 წელი		