



სსიპ საბანაშაოდაბო და სამეცნიერო
ინფრასტრუქტურის განვითარების სააგენტო

ქ.თბილისის, № 138- საჯარო სკოლის
ტერიტორიის ვატიანური გეგმარება

გეგმვაზე დატანილი პროექტი:

ქ.თბილისის, №100-საჯარო სკოლის პროექტი;



პროექტის მენეჯერი
Project manager
შემსრულებელი
implementer


ვ.კვლიშვილი
ნ. ჯავარიძე

თბილისი 2019 წ.

მიწის სამუშაოთა კარტოგრაფია

პირობითი აღნიშვნები

- საპროექტო შენობა
- გზის საზღვარი
- იატაკის ნიშნული
- 517.60 წითელი (საპრ.) ნიშნული
- 518.0 შავი (არს. მიწის) ნიშნული
- ბარდატმის წერტილი
- ქანობი %
მანძილი მეტრებში
- გამწვანება
- სანიაღვრე ჰა
- სამრეწო კედელი
- სანიაღვრე არხი

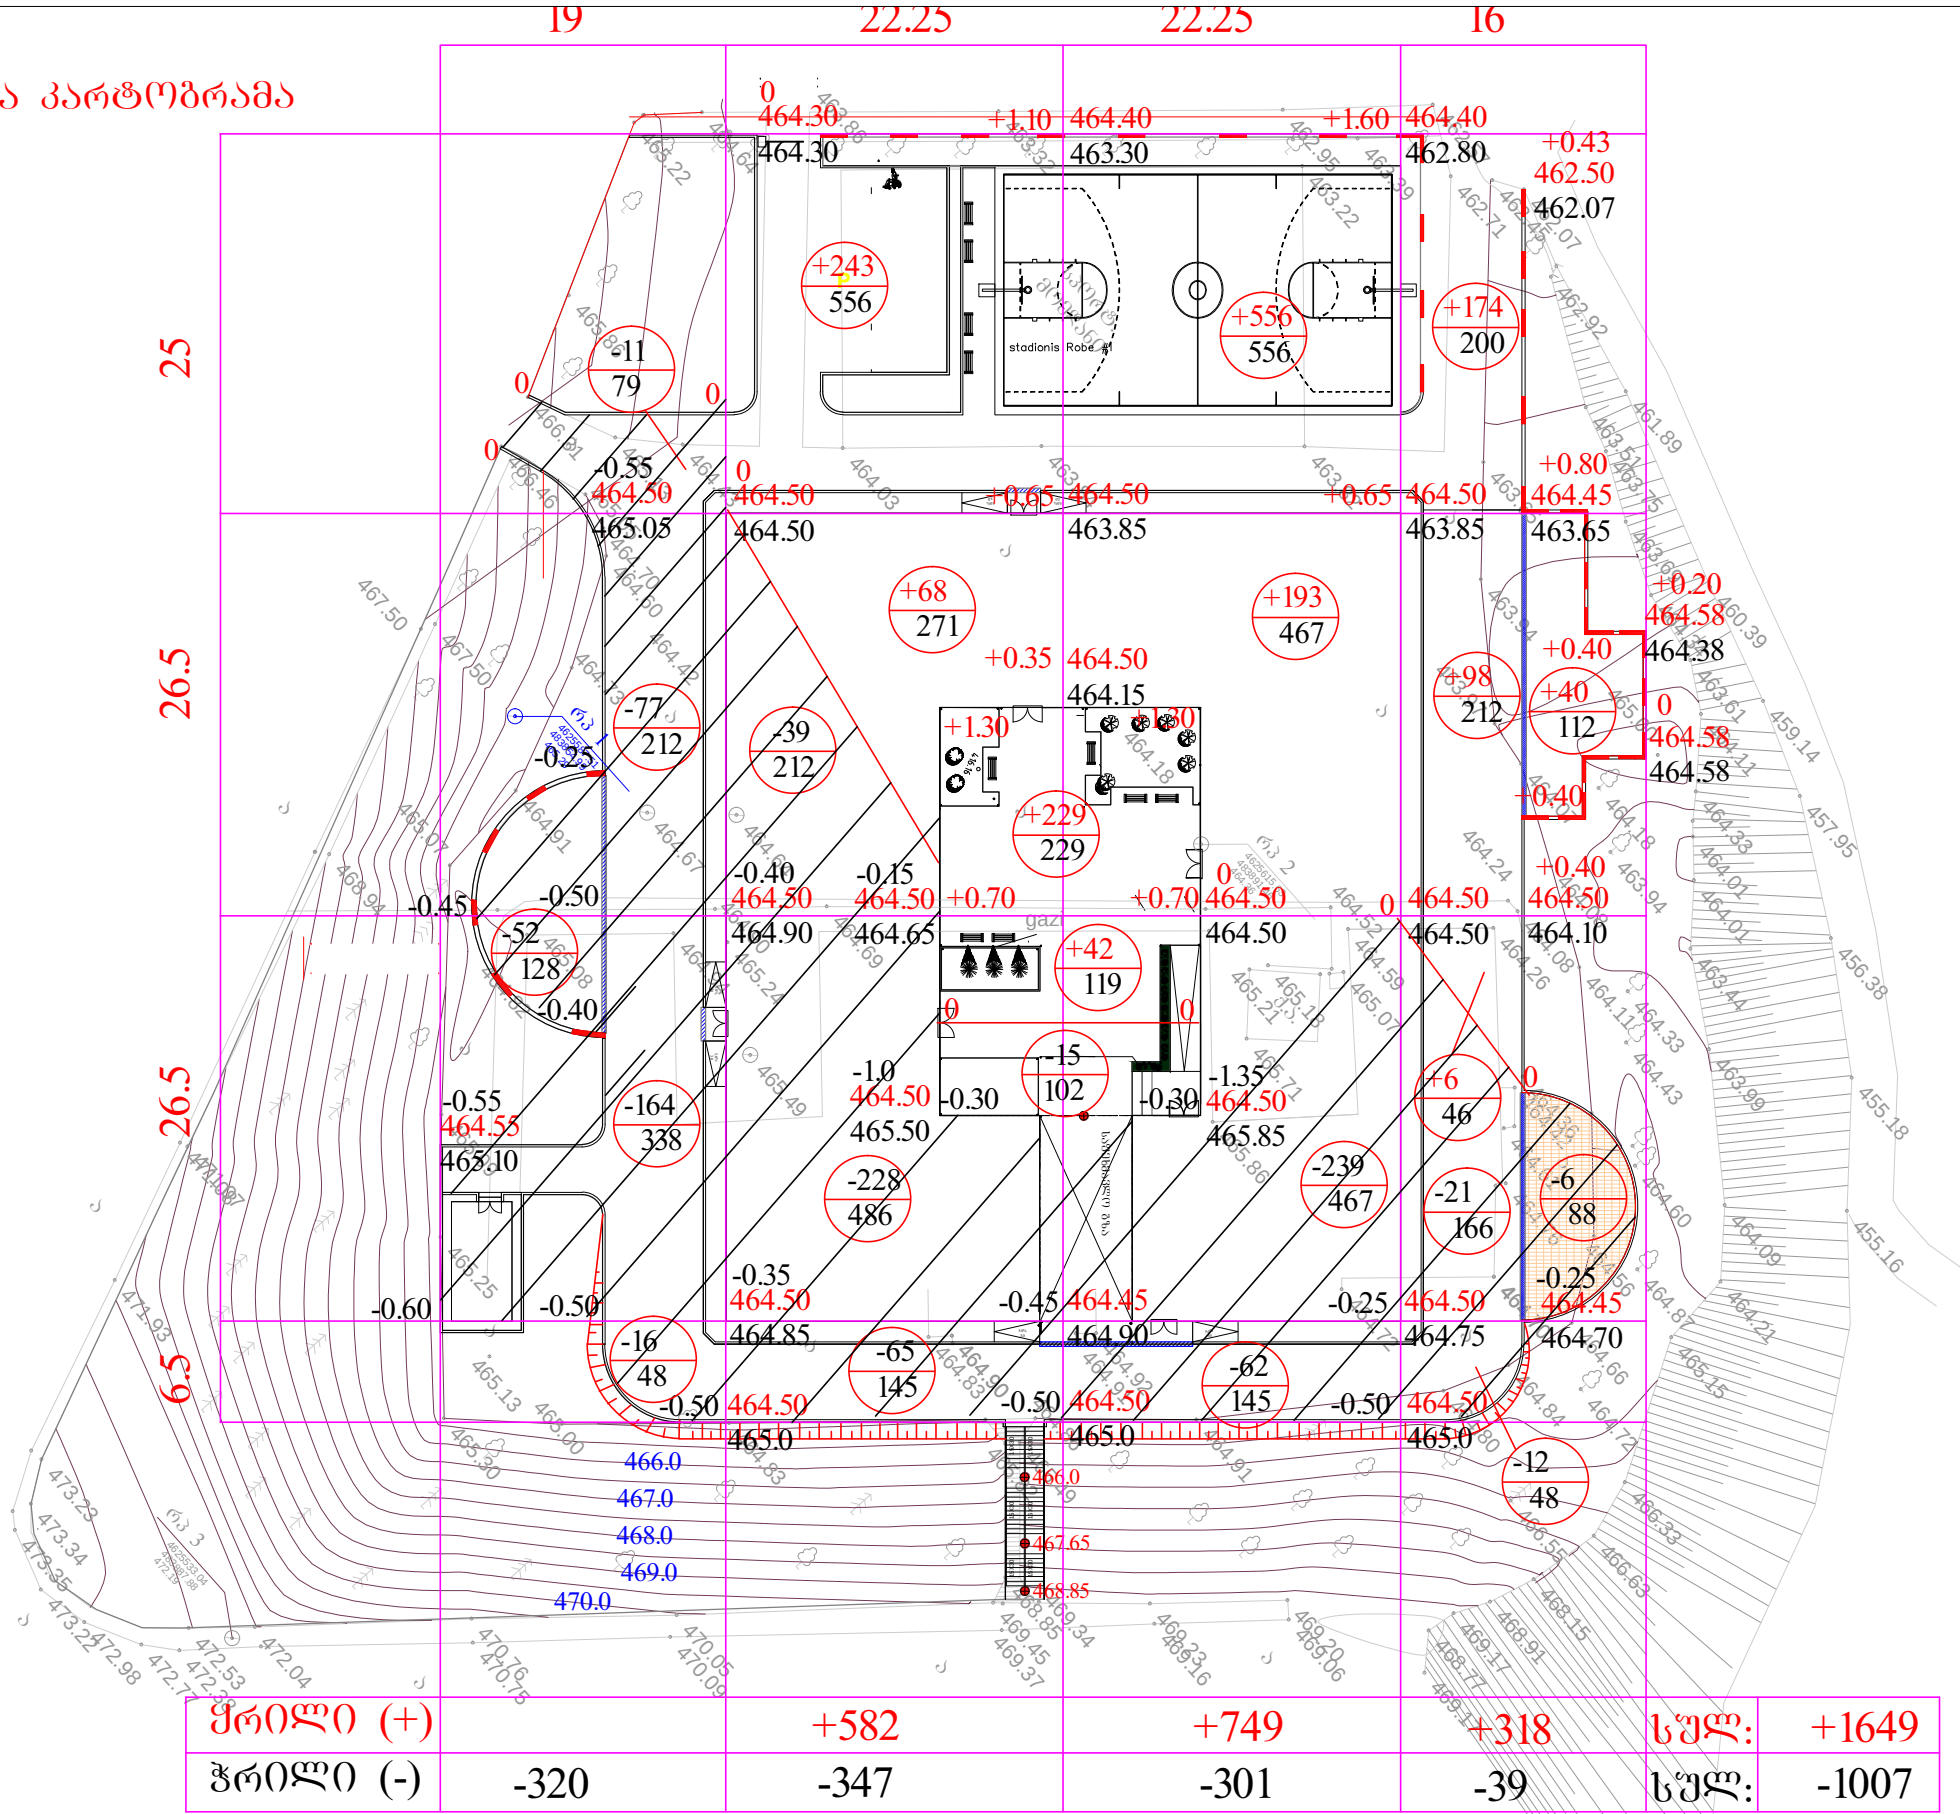

შენიშვნა:

- არსებული ნახაზი დამუშავებულია ტოპო-გეგმის და ფურცელი ვ.გ.1-ის საფუძველზე.
- მიწის სამუშაოები დათვლილია საპროექტო ნიშნულებამდე

 სსიპ საგანმანათლებლო და საზოგადოებრივი ინფრასტრუქტურის განვითარების სააგენტო	Employer:		Consultant:	პროექტის მენეჯერი : Project manager:	პ.კეკელიძე		Drawing Title:	Date: 13-Jun-19	Building: 1
	შესრულებული : implementer:		ბ.წიკლაძე		Title of the project მიწის სამუშაოთა კარტოგრაფია cartogram of excavations			Scale:	
	შესრულებული implementer		6. ჯაფარიძე						DWG No.: v.g-2
					Code:				
							Address		

ვერტიკალური გეგმარება

პირობითი აღნიშვნები

საპროექტო შენობა

გზის საფარი

+0.00= იატაკის ნიშნული

517.60 წითელი (საპრ.) ნიშნული

518.0 შავი (არს. მიწის) ნიშნული

გარდამხმარების წერტილი


1/10 კანონი %
მანძილი მეტრებში

გამწვანება

სანიღვრე ჰა

საქრდენი კედელი

სანიღვრე არხი

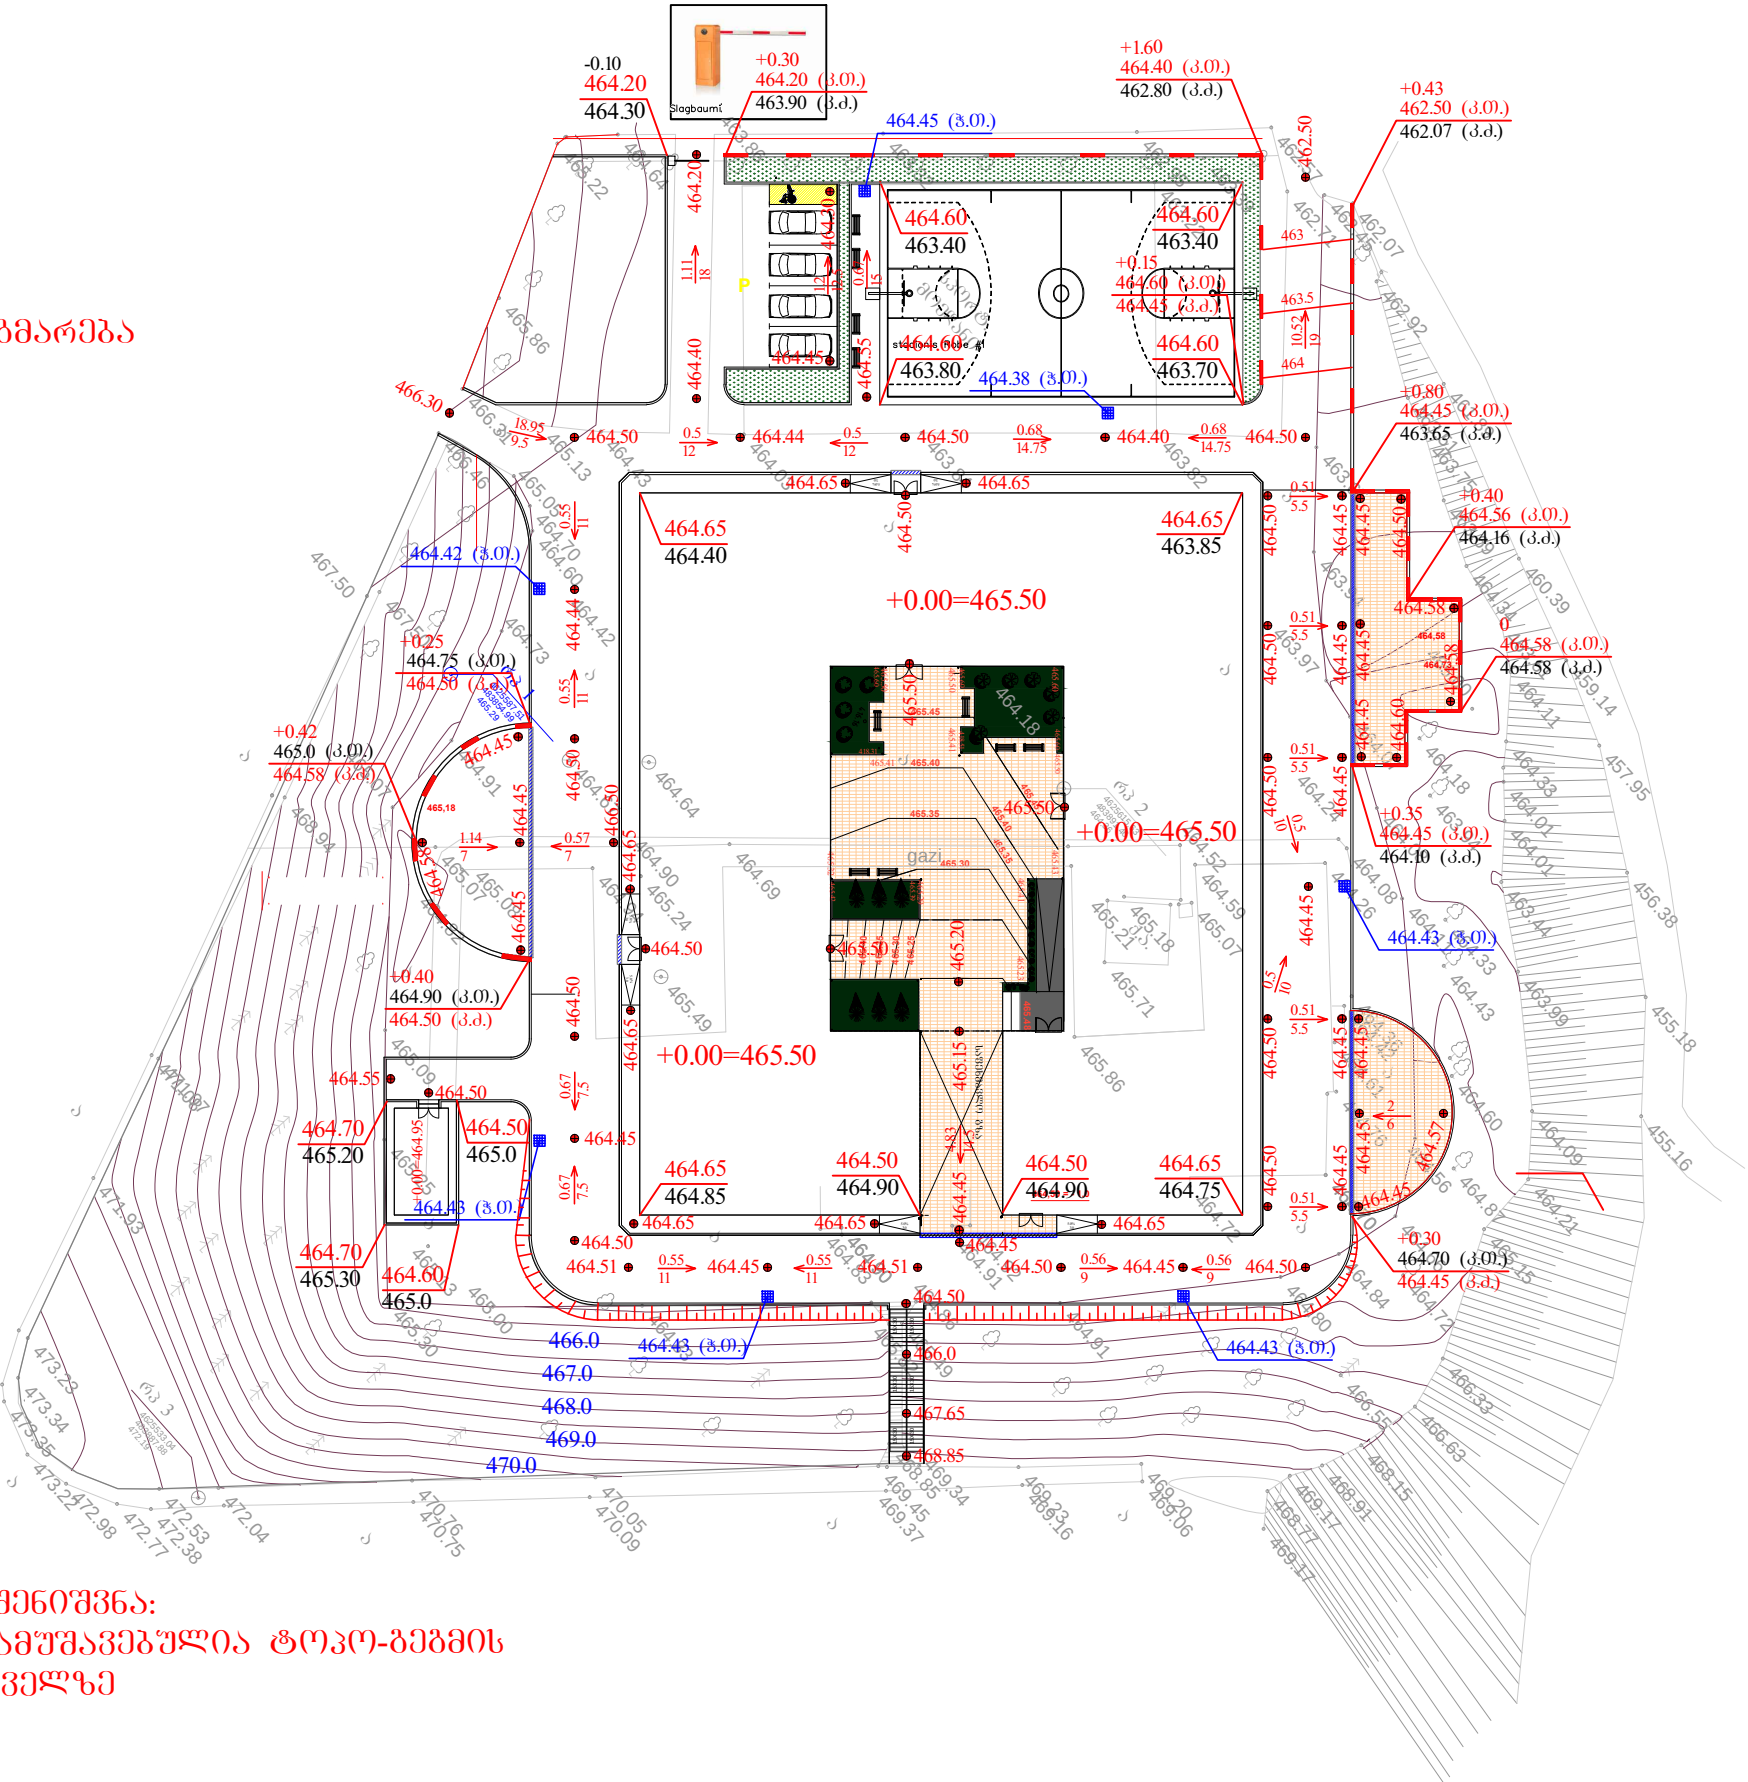

შენიშვნა:

1. არსებული ნახაზი დამუშავებულია ტოპო-გეგმის და გენ-გეგმის საფუძველზე

სსიპ საგანმანათლებლო და სპორტული მრეწველობის განვითარების სააგენტო	INDUSTRIA	პროექტის მენეჯერი: Project manager:	კ. კვარაცხელიძე	ვერტიკალური გეგმარება	Drawing Title:	Date: 13-Jun-19	Building: 1
		შემსრულებელი: implementer:	ბ. წიგნაშვილი		Title of the project	ვერტიკალური გეგმარება vertical planning	Scale:
		შემსრულებელი: implementer:	6. ჯანაშიძე		Address:		DWG No.: v.g-1
							Code:

სამუშაოთა მოცულობის ცხრილი


N№	ღასახელება	გან-გა	რა-გა
1	ჰრილი ტერიტორიაზე	მ ³	-1007
2	ყრილი ტერიტორიაზე	მ ³	+1649
3	ასფალტო გეტონის საფარი	მ ²	1770
4	ვარცლის მოწყობა ასფალტო-გეტონის საფარის ქვეშ -42სმ	მ ³	744
5	საქრღენი კედელი (იხილეთ კონსტრუქციული ნაწილი)	მ/მ	138
6	სანიღვრე ჰა (იხილეთ სანტექნიკური ნაწილი)	ც	7
7	სანიღვრე არხი (იხილეთ სანტექნიკური ნაწილი)	მ/მ	65
8	გეტონის ბორღიური	მ/მ	560
9	ქვავენილის საფარი	მ ²	328
10	ვარცლის მოწყობა ქვავენილის საფარის ქვეშ -27სმ	მ ³	89

- შენიშვნა
1.


არსებული ნახაზი დამუშავებულია ტოპო-გეგმის და ფურცელი ვ.გ - 1-ის საფუძველზე.
2.

ასფალტო გეტონის საფარის ქვეშ ვარცლის მოწყობა მოხდეს საპროექტო ნიშნულებიდან - 0.42-მეტრზე (იხილეთ ასფალტო გეტონის საფარის კონსტრუქცია).


გზის საფარის კონსტრუქცია

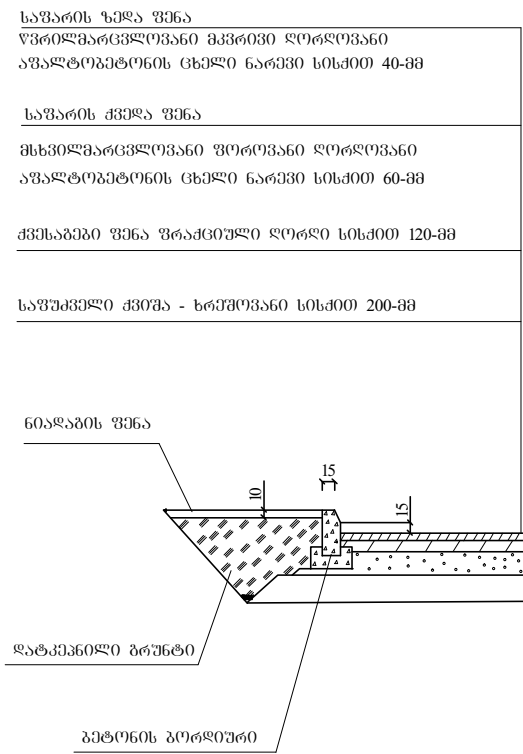

ქვავენილის საფარის კონსტრუქცია

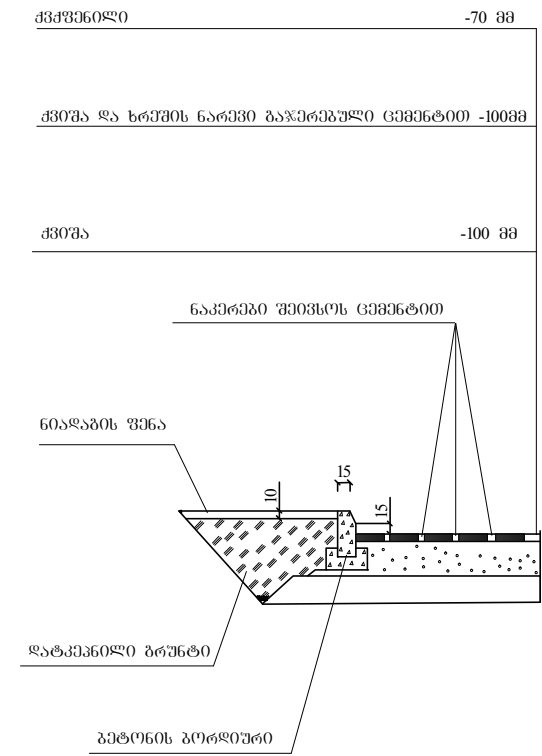

სანიღვრე არხი გადახურული ცხაურით

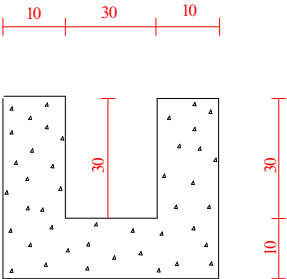

პირობითი აღნიშვნები

საპროექტო შენობა

გზის საფარი

+0.00=
იატაკის ნიშნული

517.60 წითელი (საპრ.) ნიშნული
518.0 შავი (არხ. მიწის) ნიშნული

ბარდატეხის წერტილი

1/10
ქანობი %
მანძილი მეტრებში

გამწვანება

საქრღენი კედელი

სანიღვრე ჰა

სანიღვრე არხი

ჰრილი მ³
400
ვართი მ²

+347
400
ყრილი მ³
ვართი მ²

Employer:	Consultant:	პროექტის მენეჯერი : Project manager:	ვაკეპირვნილი		Drawing Title:	Date: 13-Jun-19	Building 1
 სსიპ საბუნებრივ რესურსთა დაცვის სამსახური ინფრასტრუქტურის განვითარების სააგენტო	 INDUSTRIA	შემსრულებელი : implementer:	ბ .წიკლაური		Title of the project სამუშაოთა მოცულობის ცხრილი the table of amount of works		Scale:
		შემსრულებელი implementer	6. ჯაფარიძე				DWG No.: v.g-3
							Code:
							Address: