



იატაკის მოწყობის გეგმა მ. 1 : 100

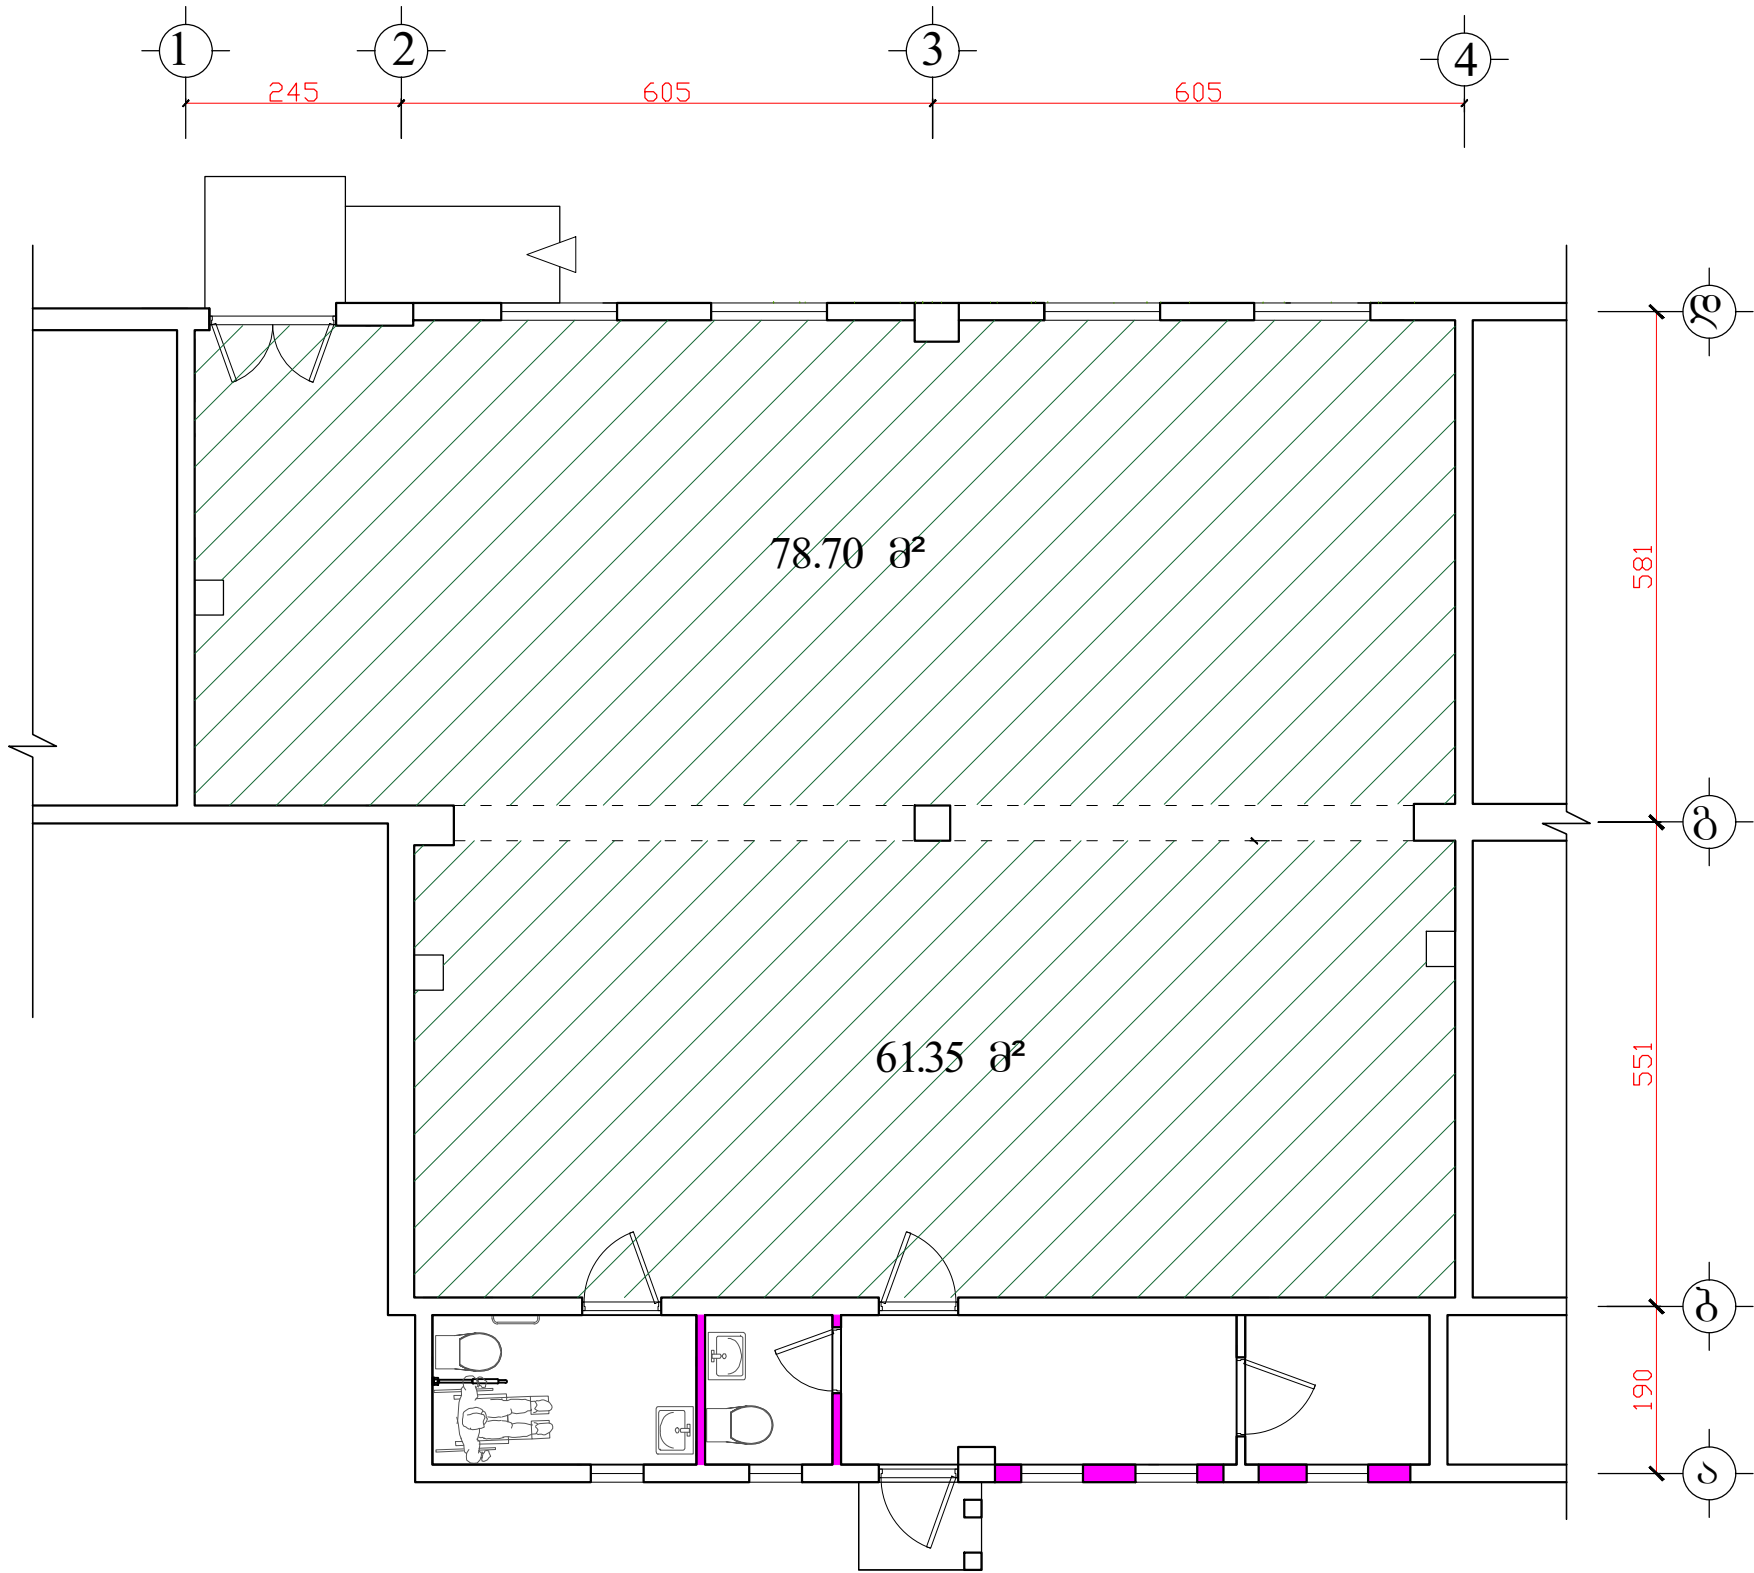

ტექნობრანტის იატაკის კვანძი

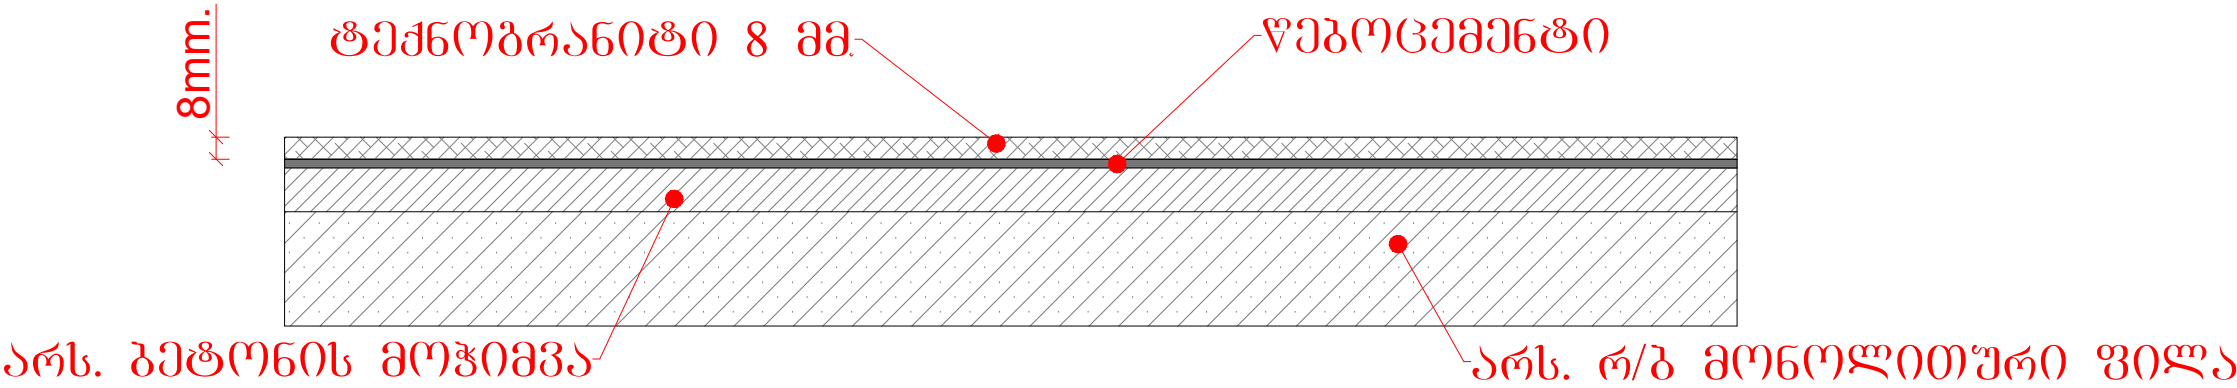

პათენტი 2019 წ.		ფორმატი A-3	
დაკვეთის №			
შპს. "modern architeqcutal group"			
ექსპლიკაცია			
პრობოტი აღნიშვნები			
ტექნობრანტი			
შენიშვნა			
1. ნახაზზე ზომები მოცემულია სმ-ში			
პროექტის სახელწოდება			
თანამდებობა	გვარი	ხელმოწერა	
დირექტორი	ი. კუპაშვილი		
არქიტექტორი	ბ. ბიბილაშვილი		
დაამუშავა	ბ. ბიბილაშვილი		
შეამოწმა	ლ. იმედაძე		
მასშტაბი	1:100		
თარიღი	12/03/2019		
სტადია		ფურცელი	ფურცლები