

LLC. „Modern architeqtural
group“
city batumi kldiashvilis street. №6

l.imedadze@mail.ru
(+995) 568 18 83 83

შპს. „Modern architeqtural
group“
ქ. ბათუმი კლდიაშვილის ქ. №6

სსიპ „ხარიტონ ახვლედიანის სახელობის მუზეუმი“-ის ფილიალი ილია
ჭავჭავაძის მუზეუმის საპროექტო სახარჯთაღრიცხვო დოკუმენტაცია

მისამართი: ბათუმი, ბრიკოლეგის №5

დამკვეთი: სსიპ „აჭარის მუზეუმი“

დირექტორი:

ი. კუჭაშვილი

ბათუმი 2019

ფოტომასალა




ფურცელი	ფურცლები

სიტუაციური რუკა მ. 1:2000




ბათუმი 2019 წ.		ფორმატი A-3	
დაკვეთის №			
შპს.	"modern arhciteqcutal group"		
ექსპლიკაცია			
პროგნოზი აღნიშვნები			
1. ბათუმის საზღვარო აკადემია 2. სახელმწიფო შენობა 3. დელფინარიუმი			
შენიშვნა			
პროექტის სახელწოდება			
სსიპ „ხარტონ ახვლედიანის სახელობის მუზეუმი“-ის ფილიალი ილია ჭავჭავაძის მუზეუმის საპროექტო სახარჯთაღრიცხვო დოკუმენტაცია			
მისამართი ბათუმი, გრიბოედოვის №5			
დამკვეთი სსიპ „აზარის მუზეუმი“			
თანამდებობა	გვარი	ხელმოწერა	
დირექტორი	ლ. იმედაძე		
არქიტექტორი	ბ. პიტიუშვილი		
დაამუშავა	ბ. პიტიუშვილი		
შემოწმა	ლ. იმედაძე		
მასშტაბი	1:2000	მიწისკვეთი სართულის გეგმა	
თარიღი	12/03/2019		
სტადია		ფურცელი	ფურცლები


სახეხის გეგმა. მ. 1 : 100

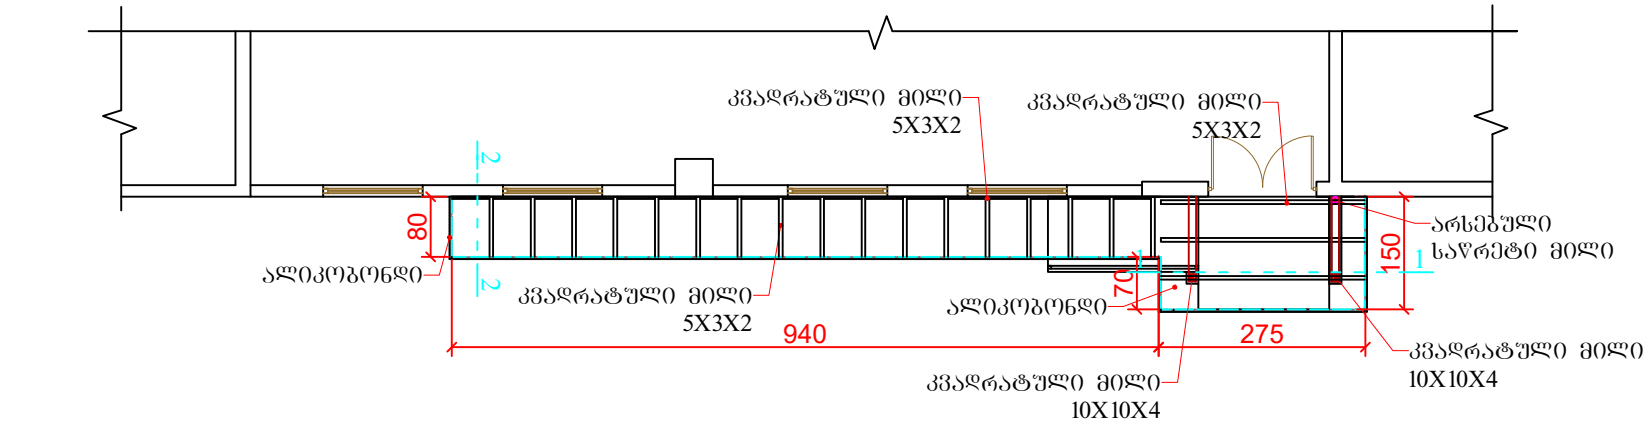

ჭრილი 2-2

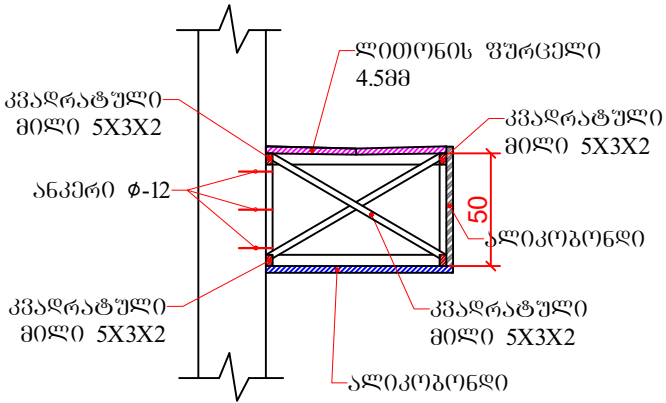

ჭრილი 1-1

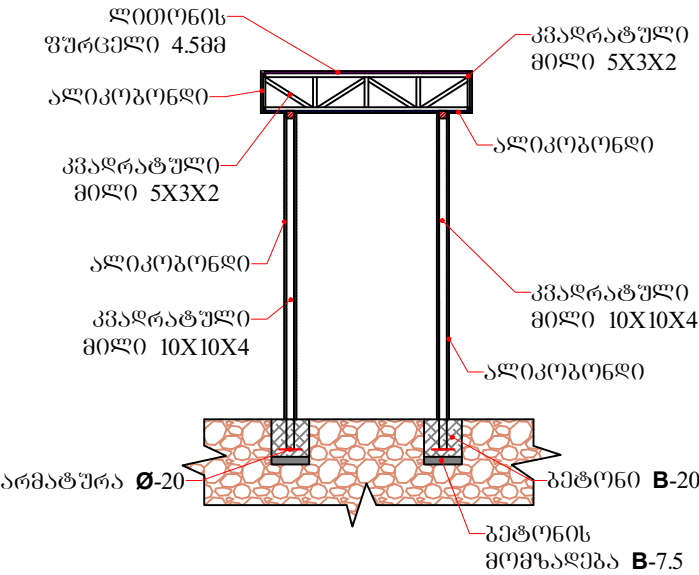

ბათუმი 2019 წ.		ფორმატი A-3	
დაკვეთის №			
შპს. "modern arhiteqcutal group"			
ემსპლიკაცია			
პროექტი აღნიშვნები			
— კედლის ღებვა (საღებავის ფერი შეთანხმდეს შემსყიდველთან)			
შენიშვნა			
1. ნახაზზე ზომები მოცემულია სმ-ში			
პროექტის სახელწოდება			
სსიპ „ხარტონ ახელდიანის სახელობის მუზეუმი“-ის ფილიალი ილია ჭავჭავაძის მუზეუმის საპროექტო სახარჯთაღრიცხვო დოკუმენტაცია			
მისამართი: ბათუმი, გრიბოედოვის №5			
დამკვეთი: სსიპ „აპარის მუზეუმი“			
თანამდებობა	გვარი	ხელმოწერა	
დირექტორი	ლ. იმედაძე		
არქიტექტორი	ბ. ბიბილაშვილი		
დაამუშავა	ბ. ბიბილაშვილი		
შეამოწმა	ლ. იმედაძე		
მასშტაბი	1:150	მოწოდებული სართულის გეგმა	
თარიღი	12/03/2019		
სტადია		ფურცელი	ფურცლები