



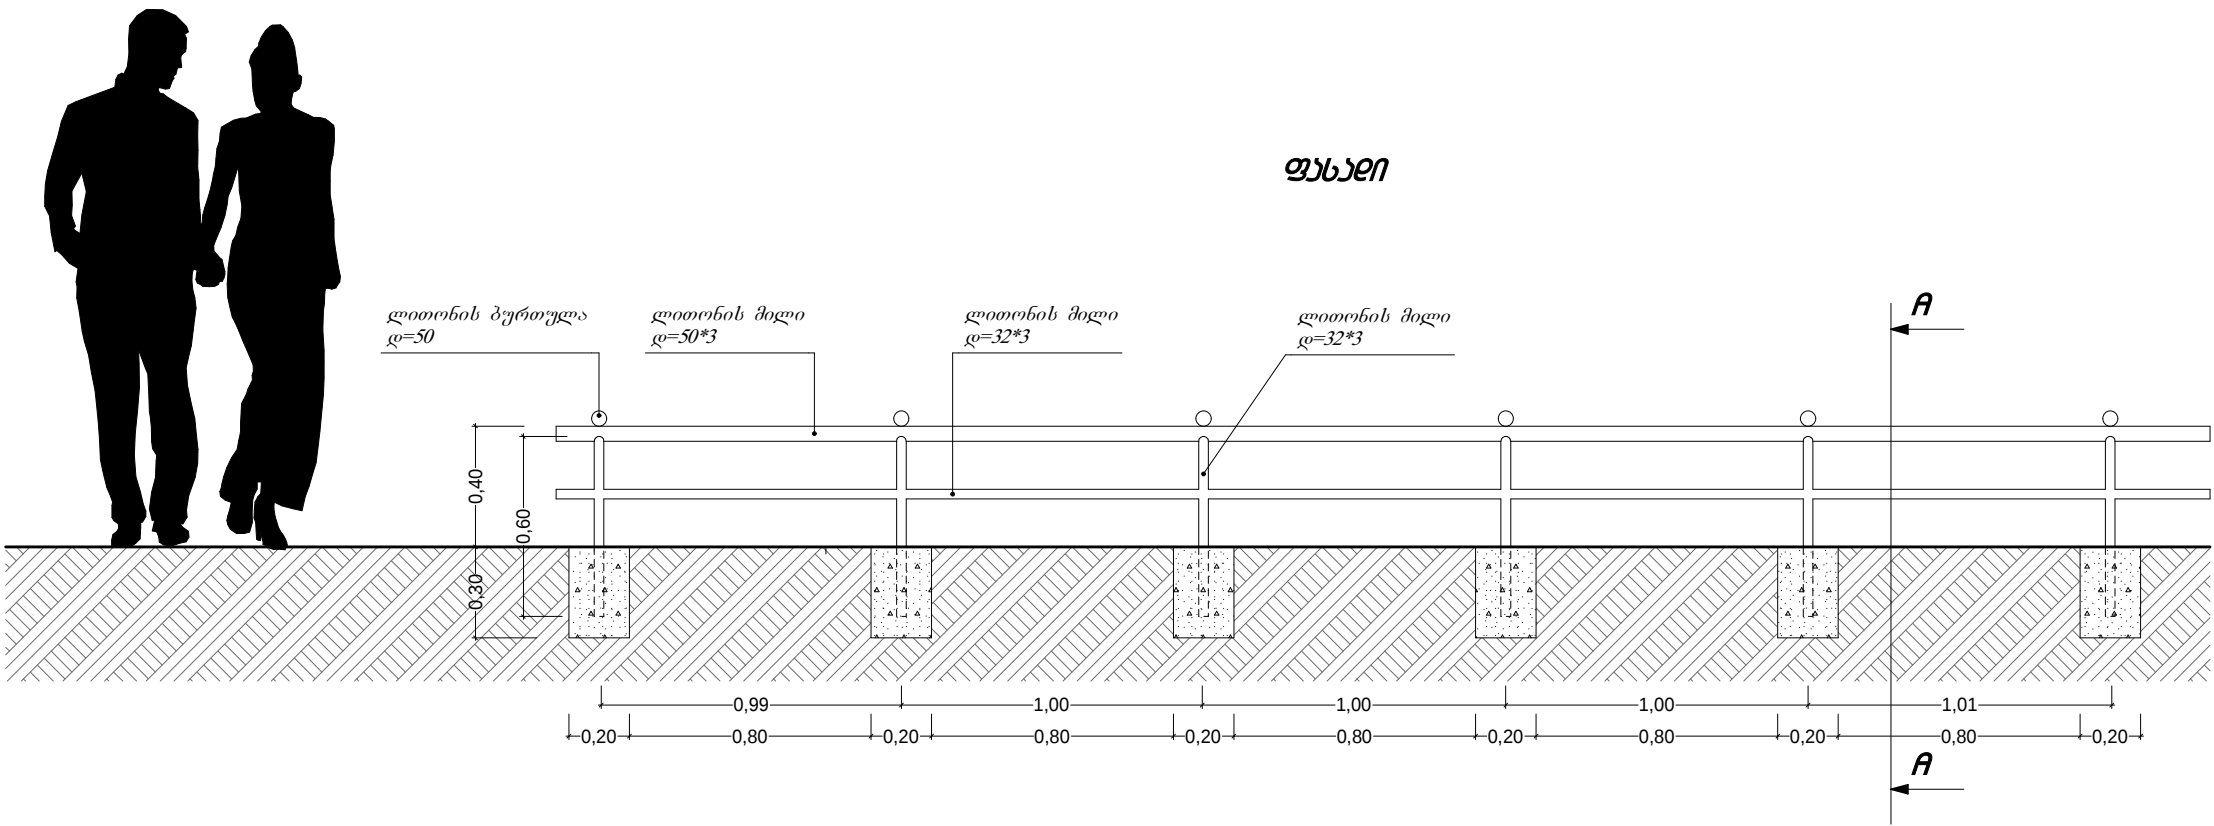

განმარტება A-A

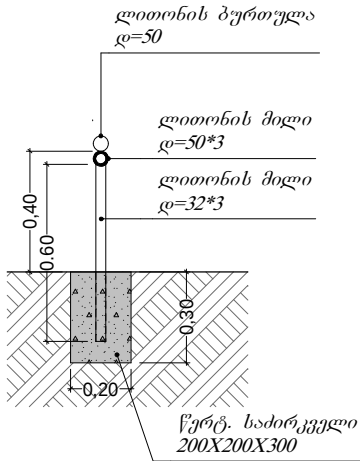


განმარტება ავიზაციონის					
№	განმარტება	Ø	საზომი გრძელ.	ფ	ბათონი B-15
1.	ლითონის მილი	50*3	160.1 გრძელ.	-----	V=1.92 m³
2.	ლითონის მილი	32*3	256.1 გრძელ.	-----	
3.	ლითონის გურთულა	დ=50	160 ცალი	-----	
4.	წმრტილიანი საძირკველი	200X200X300	160 ცალი	0.012	

ობიექტის დასახელება

დაამუშავა:
ბათონის მერია

ობიექტის მდებარეობა:
ქ. ბათონი

პროექტირება:
შ.პ.ს. „სოფი-2005“
ს/კ 244685131
ქ.სოფი, ბერის ქ. №7

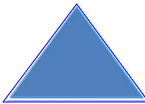

თანამდებობა	სახელი გვარი	სტამბა
არქიტექტორი	ა. ვადალია	
მთ.ინჟინერი	ლ. კვიფინია	
დირექტორი	ს. დოლბაია	

სტადია		მ.პ
თარიღი	ფურცლის №	სულ რაოდ.