

შპს „ბ ე ო“



LTD "G E O"

ქ. გორი. სამეფო ქუჩა 45  
T: 0370 27 02 63;  
geosaproekto@gmail.com  
45 St. Samefo. Gori. Georgia.


პროექტის დასახელება:

ქარელის მუნიციპალიტეტში  
ტაშისკარის მაგისტრალური  
არხის გ-61-1 (ბებნულა)  
გამანაწილებლის  
რეაბილიტაცია

დირექტორი:  
მ. გიორგაშვილი


მთ. ინჟინერი:  
თ. ნამორაძე

პირობითი აღნიშვნა:

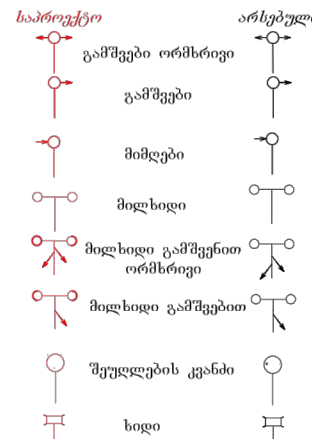

გ-61-1

პორიზონტალური 1:2000  
ვერტიკალური 1:100

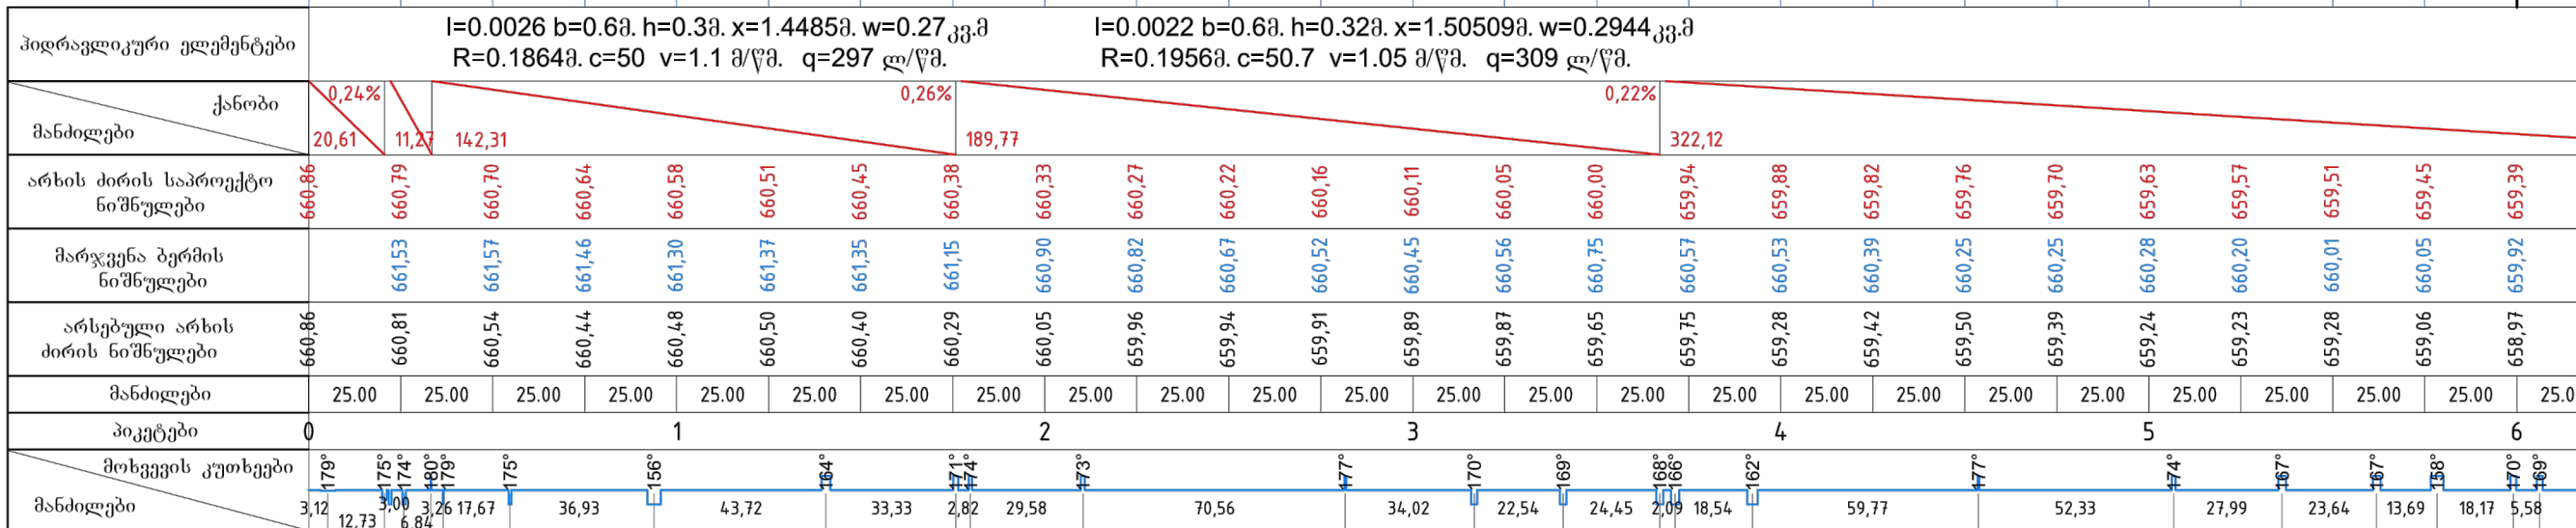

|                                 |  
|---------------------------------|--|--------------------------------------------------------------------------------------------|--------|--------|--------|--------|--------|--------|--------|--------|--------|--------|--------|---------------------------------------------------------------------------------------------------|--------|--------|--------|--------|--------|--------|--------|--------|--------|--------|--------|--------|--|--|
| ჰიდრაულიკური ელემენტები         |  | I=0.0026 b=0.6მ. h=0.3მ. x=1.4485მ. w=0.27 კგ/მ<br>R=0.1864მ. c=50 v=1.1 მ/წმ. q=297 ლ/წმ. |        |        |        |        |        |        |        |        |        |        |        | I=0.0022 b=0.6მ. h=0.32მ. x=1.50509მ. w=0.2944 კგ/მ<br>R=0.1956მ. c=50.7 v=1.05 მ/წმ. q=309 ლ/წმ. |        |        |        |        |        |        |        |        |        |        |        |        |  |  |
| ქანობი                          |  | 0,24%                                                                                      |        |        |        |        |        |        | 0,26%  |        |        |        |        |                                                                                                   | 0,22%  |        |        |        |        |        |        |        |        |        |        |        |  |  |
| მანძილები                       |  | 20,61                                                                                      | 11,27  | 142,31 |        |        |        |        |        | 189,77 |        |        |        |                                                                                                   |        | 322,12 |        |        |        |        |        |        |        |        |        |        |  |  |
| არხის ძირის საპროექტო ნიშნულები |  | 660,86                                                                                     | 660,79 | 660,70 | 660,64 | 660,58 | 660,51 | 660,45 | 660,38 | 660,33 | 660,27 | 660,22 | 660,16 | 660,11                                                                                            | 660,05 | 660,00 | 659,94 | 659,88 | 659,82 | 659,76 | 659,70 | 659,63 | 659,57 | 659,51 | 659,45 | 659,39 |  |  |
| მარჯვენა ბერმის ნიშნულები       |  |                                                                                            | 661,53 | 661,57 | 661,46 | 661,30 | 661,37 | 661,35 | 661,15 | 660,90 | 660,82 | 660,67 | 660,52 | 660,45                                                                                            | 660,56 | 660,75 | 660,57 | 660,53 | 660,39 | 660,25 | 660,25 | 660,28 | 660,20 | 660,01 | 660,05 | 659,92 |  |  |
| არსებული არხის ძირის ნიშნულები  |  | 660,86                                                                                     | 660,81 | 660,54 | 660,44 | 660,48 | 660,50 | 660,40 | 660,29 | 660,05 | 659,96 | 659,94 | 659,91 | 659,89                                                                                            | 659,87 | 659,65 | 659,75 | 659,28 | 659,42 | 659,50 | 659,39 | 659,24 | 659,23 | 659,28 | 659,06 | 658,97 |  |  |
| მანძილები                       |  | 25,00                                                                                      |        | 25,00  | 25,00  | 25,00  | 25,00  | 25,00  | 25,00  | 25,00  | 25,00  | 25,00  | 25,00  | 25,00                                                                                             | 25,00  | 25,00  | 25,00  | 25,00  | 25,00  | 25,00  | 25,00  | 25,00  | 25,00  | 25,00  | 25,00  | 25,00  |  |  |
| პიკეტები                        |  | 0                                                                                          |        |        | 1      |        |        |        | 2      |        |        |        | 3      |                                                                                                   |        |        | 4      |        |        |        | 5      |        |        |        | 6      |        |  |  |
| მოხვევის კუთხეები               |  | 179°                                                                                       | 175°   | 174°   | 180°   | 179°   | 175°   | 156°   | 164°   | 171°   | 174°   | 173°   | 177°   | 170°                                                                                              | 169°   | 168°   | 166°   | 162°   | 177°   | 174°   | 167°   | 167°   | 167°   | 168°   | 170°   | 169°   |  |  |
| მანძილები                       |  | 3,12                                                                                       | 12,73  | 3,00   | 6,84   | 3,26   | 17,67  | 36,93  | 43,72  | 33,33  | 2,82   | 29,58  | 70,56  | 34,02                                                                                             | 22,54  | 24,45  | 2,09   | 18,54  | 59,77  | 52,33  | 27,99  | 23,64  | 13,69  | 18,17  | 5,58   |        |  |  |

MU (გ)-61-1  
გრძივი პროფილი  
პკ 0+00 პკ 6+00

თარიღი:  
07.11.2017

მასშტაბი:  
ვერტ.: 1 : 2 000  
ჰორიზ.: 1 : 100

ფურცელი:  
3-7-1